

COMUNE DI CARRARA
 PROVINCIA DI MASSA CARRARA


31 OTT. 2018

Comittente MASSARI GIACOMO		
RISTRUTTURAZIONE EDILIZIA RICOSTRUTTIVA con demolizione parziale e cambio di destinazione d'uso del complesso edilizio sito in Corso Rosselli 10		
Il progettista: Geom. Andrea ZANOBINI Via Melara 45 54033 CARRARA		
Oggetto STATO SOVRAPPONTO PIANTE - PROSPETTI - SEZIONI	Tavola 5	
Data 29.10.2018	Aggiornamento	Scala 1:100
Il Progettista 	La Committenza COMUNE DI CARRARA SPORTELLO UNICO PER L'EDILIZIA Approvato dal Dirigente alle condizioni indicate nel permesso di costruire n° 3 del 14/02/2019 elaborato grafico Tav. 5/5 a.s. 18/19 dal tecnico Valutazione del Il Responsabile del Procedimento (Vanturo Geronzi) (segreto)	




LEGENDA
 Nuova Costruzione
 Demolizione


PIANTA PIANO TERRA

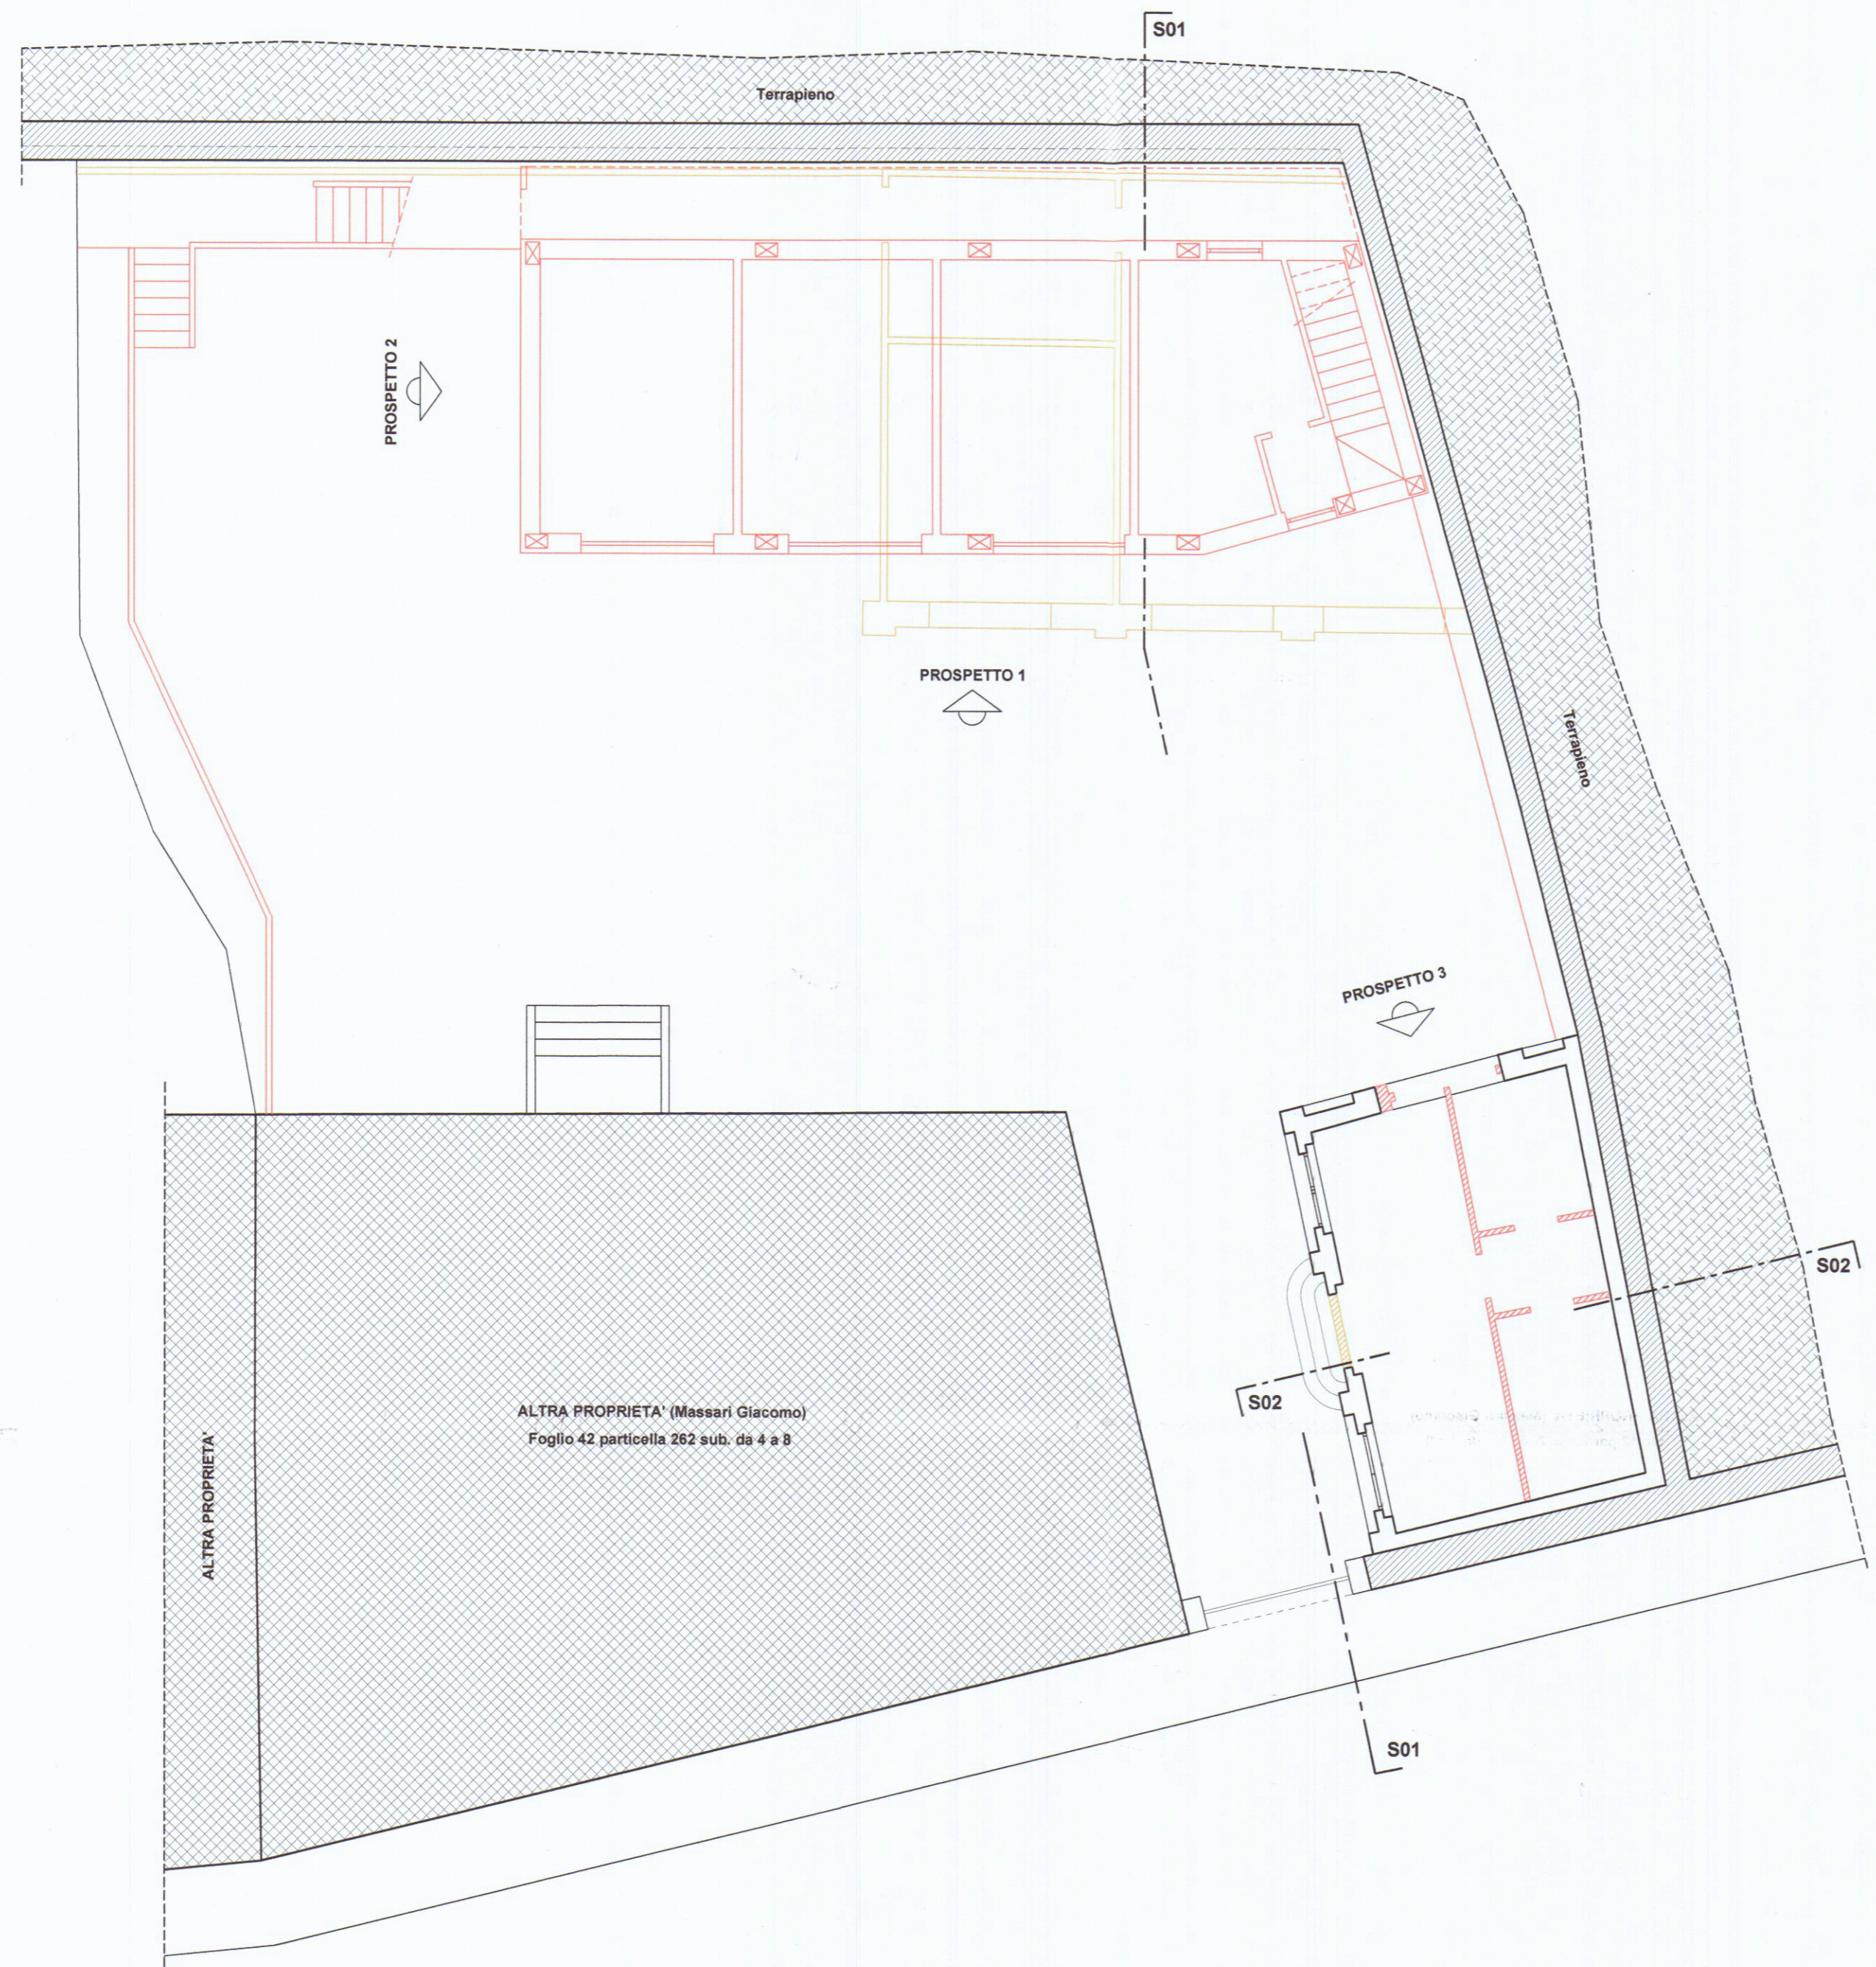


PIANTA PIANO PRIMO

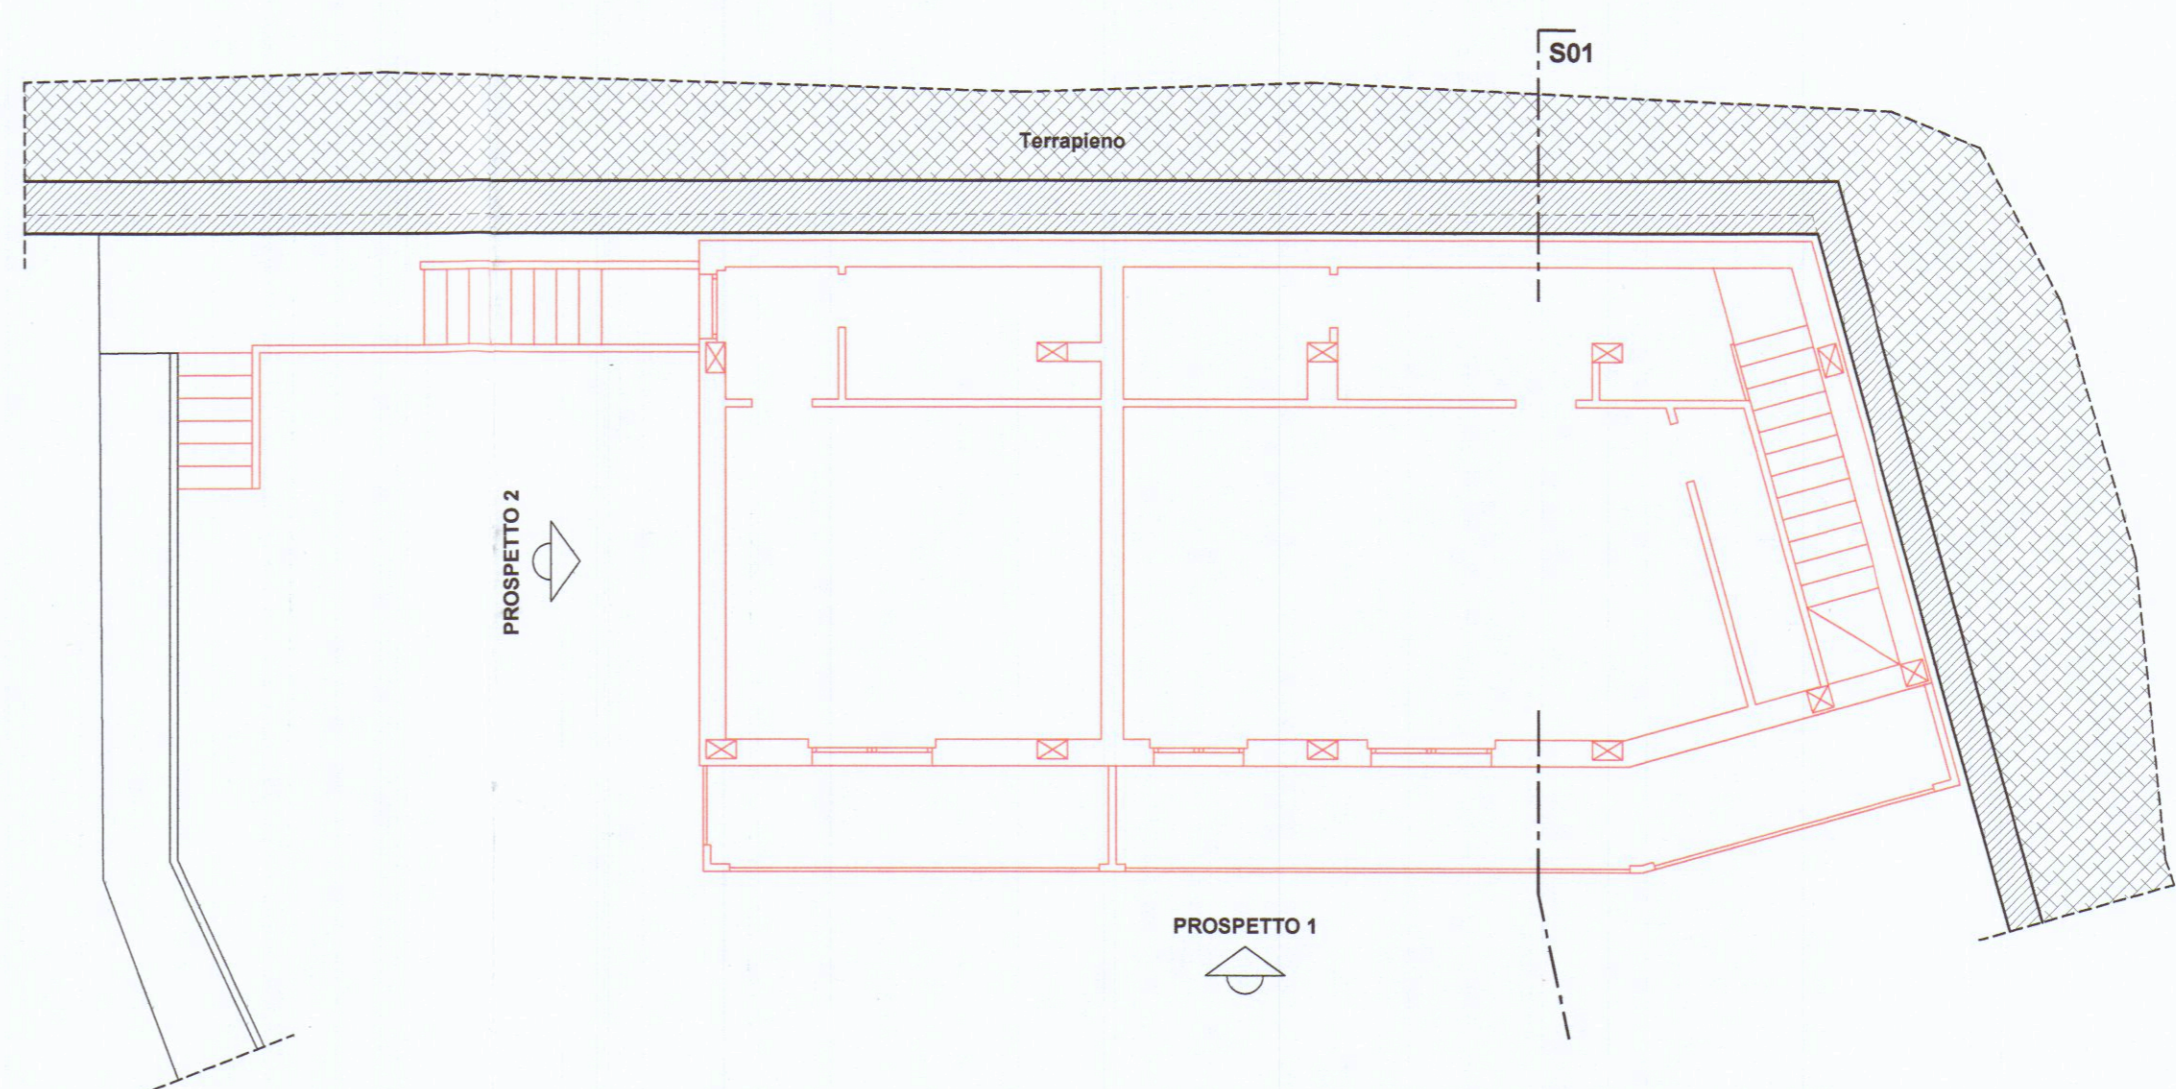


PROSPETTO 3

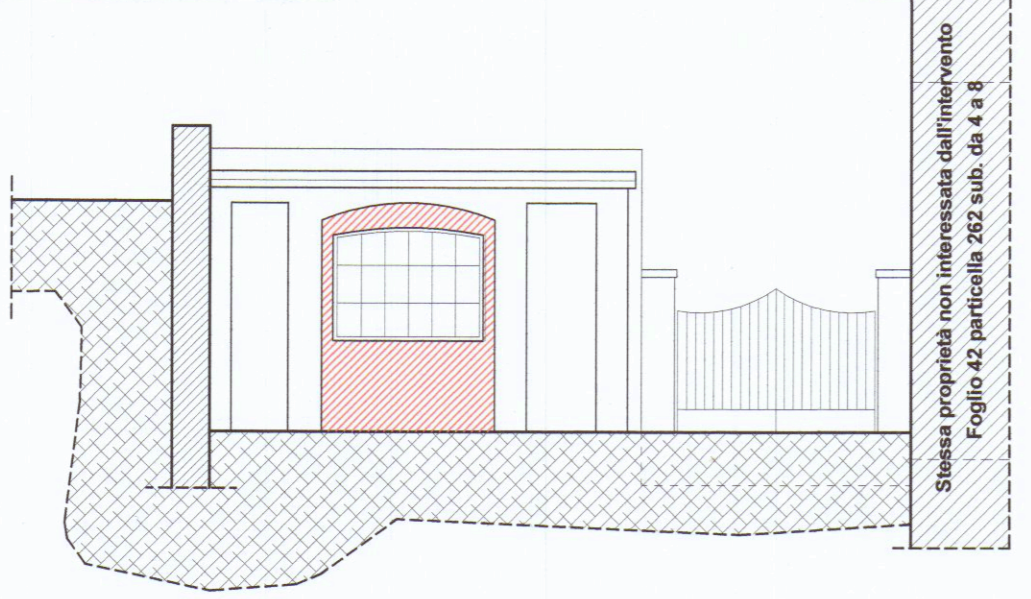


PROSPETTO 1

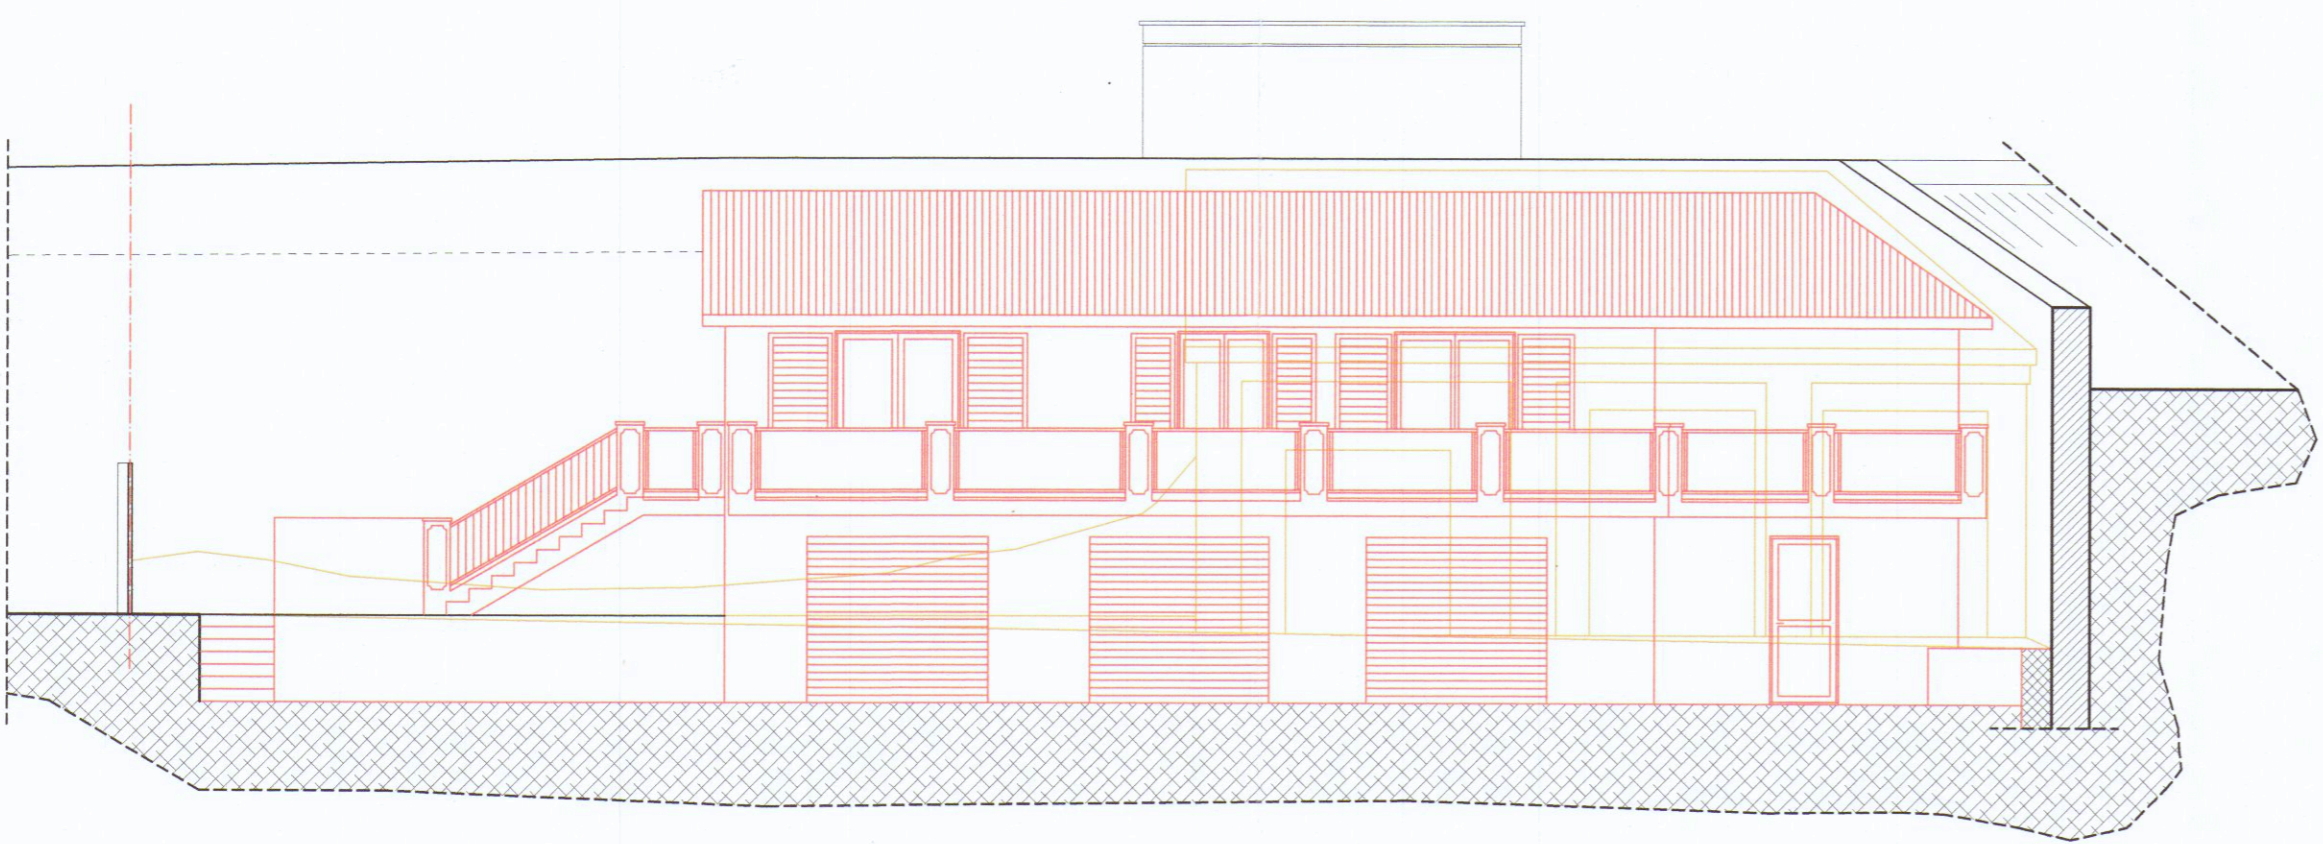


PROSPETTO 2

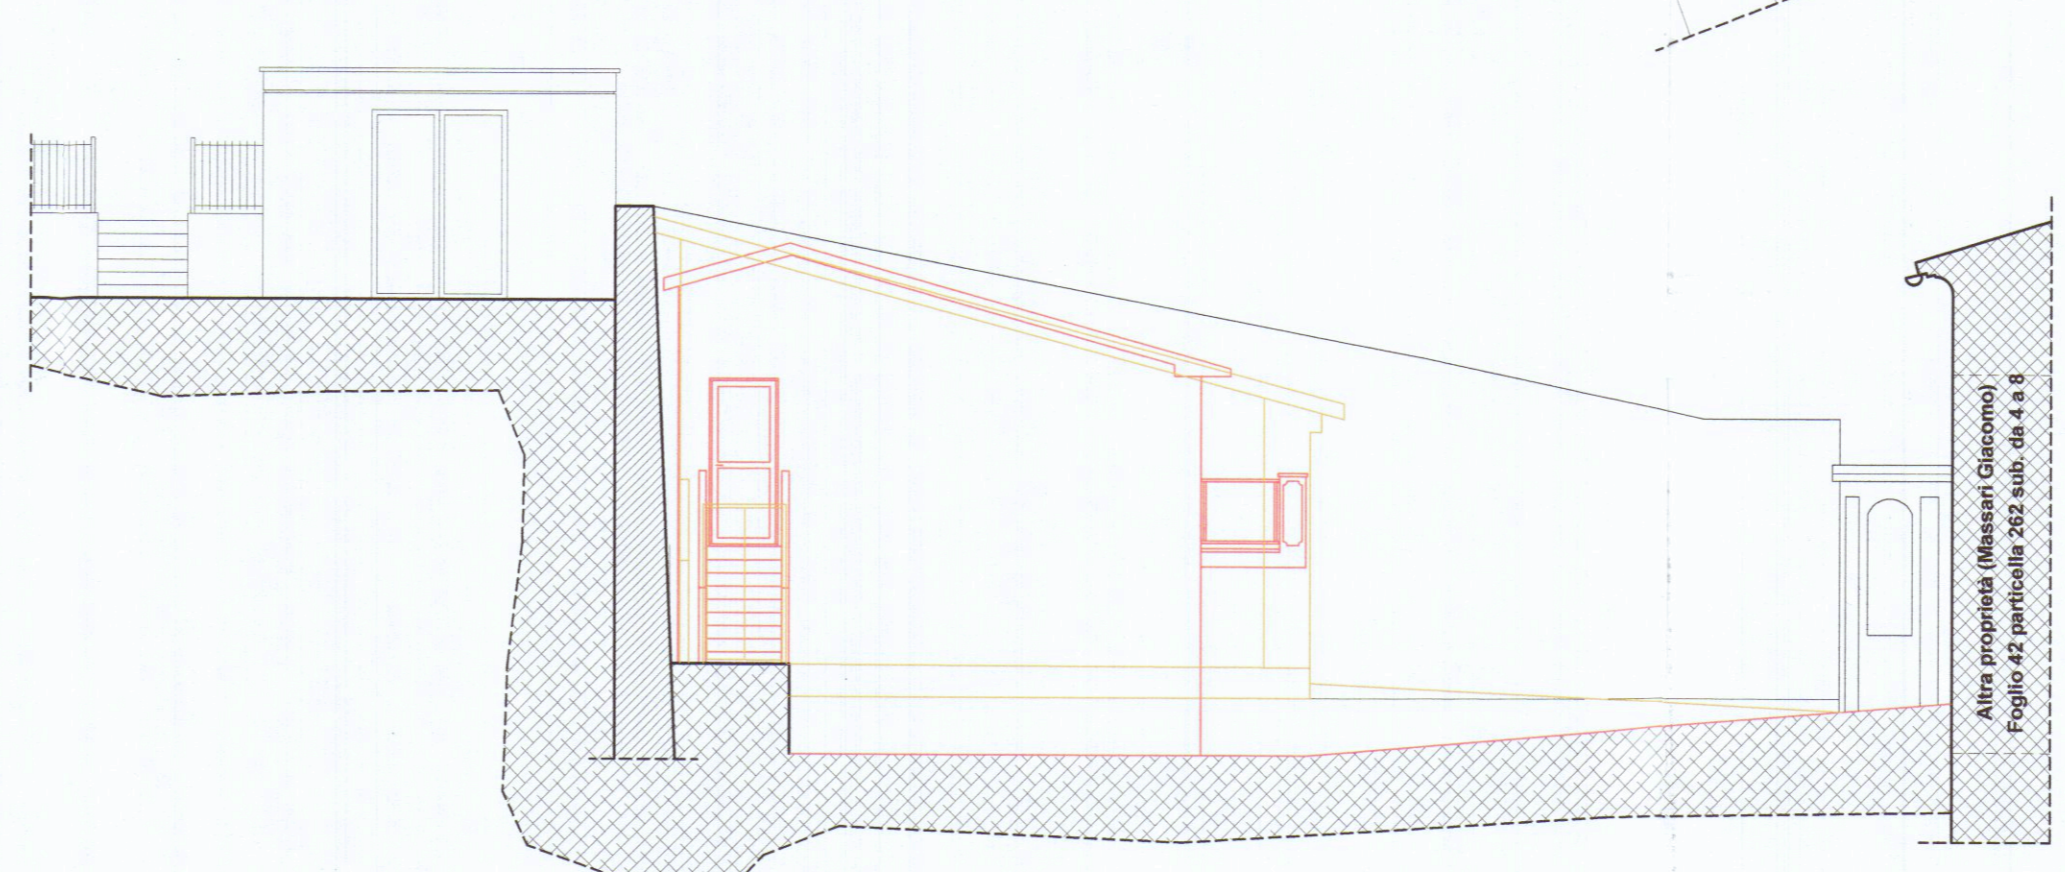

PIANTA COPERTURA

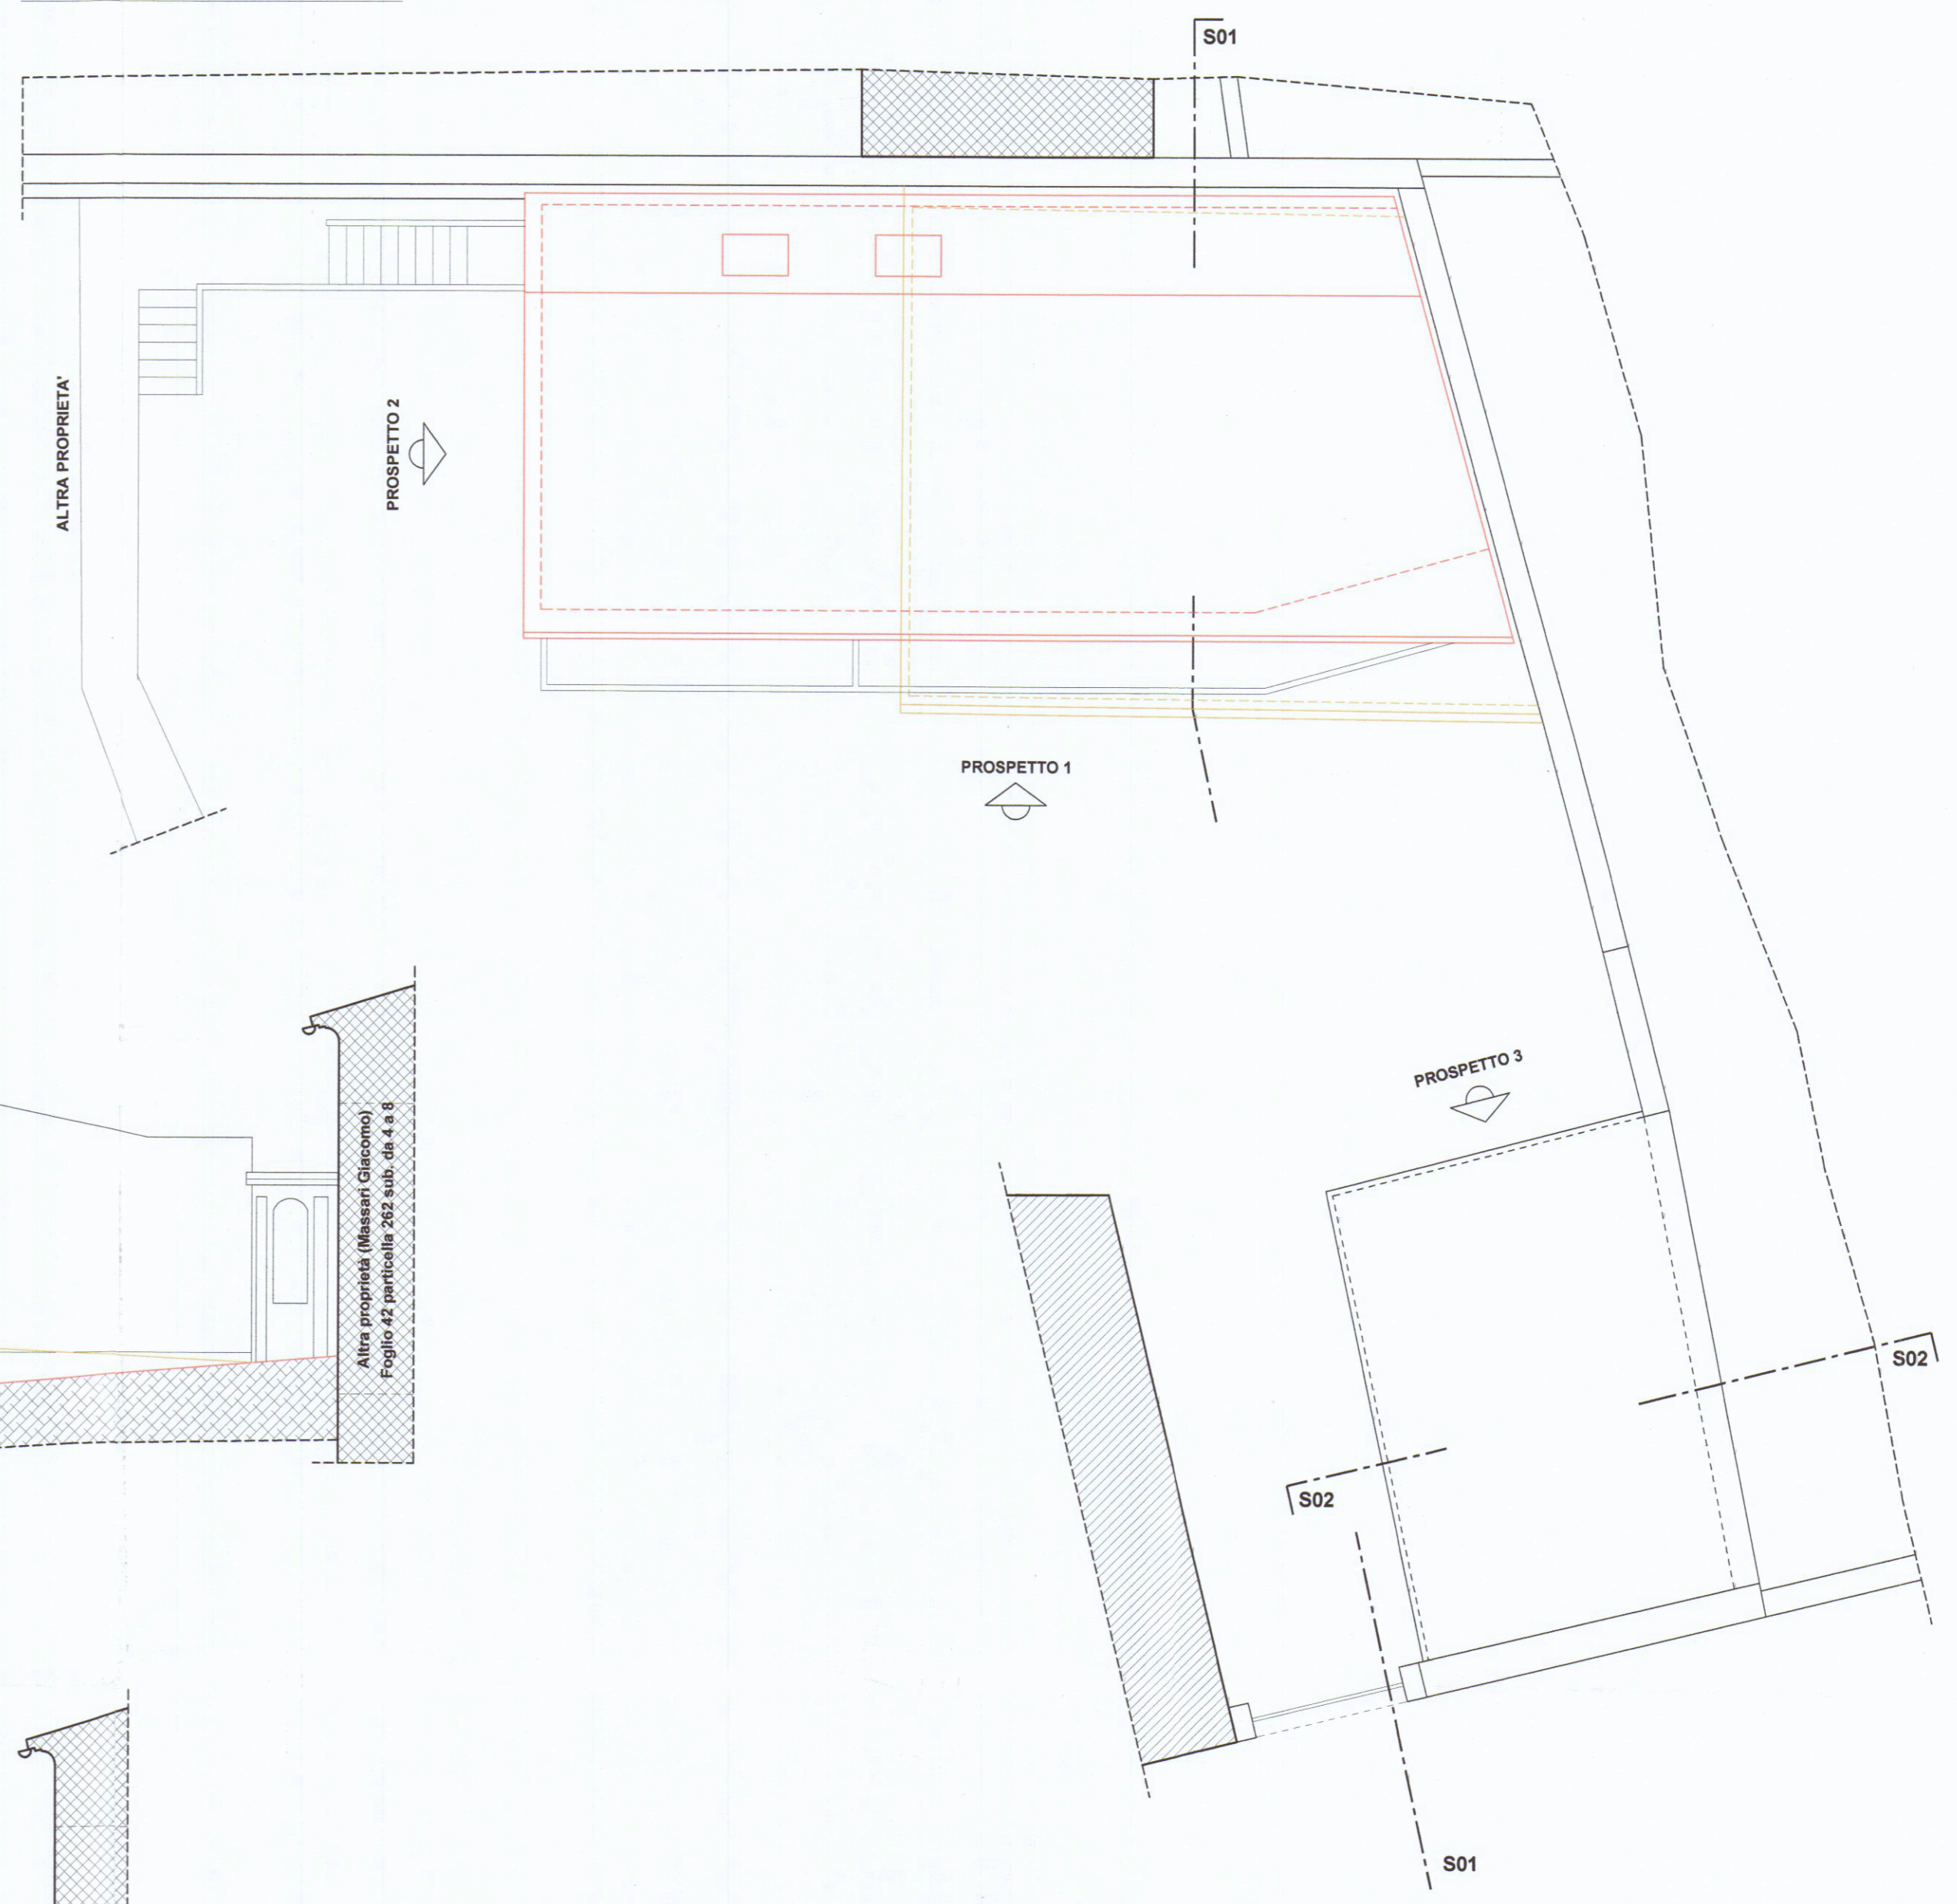

SEZIONE S01

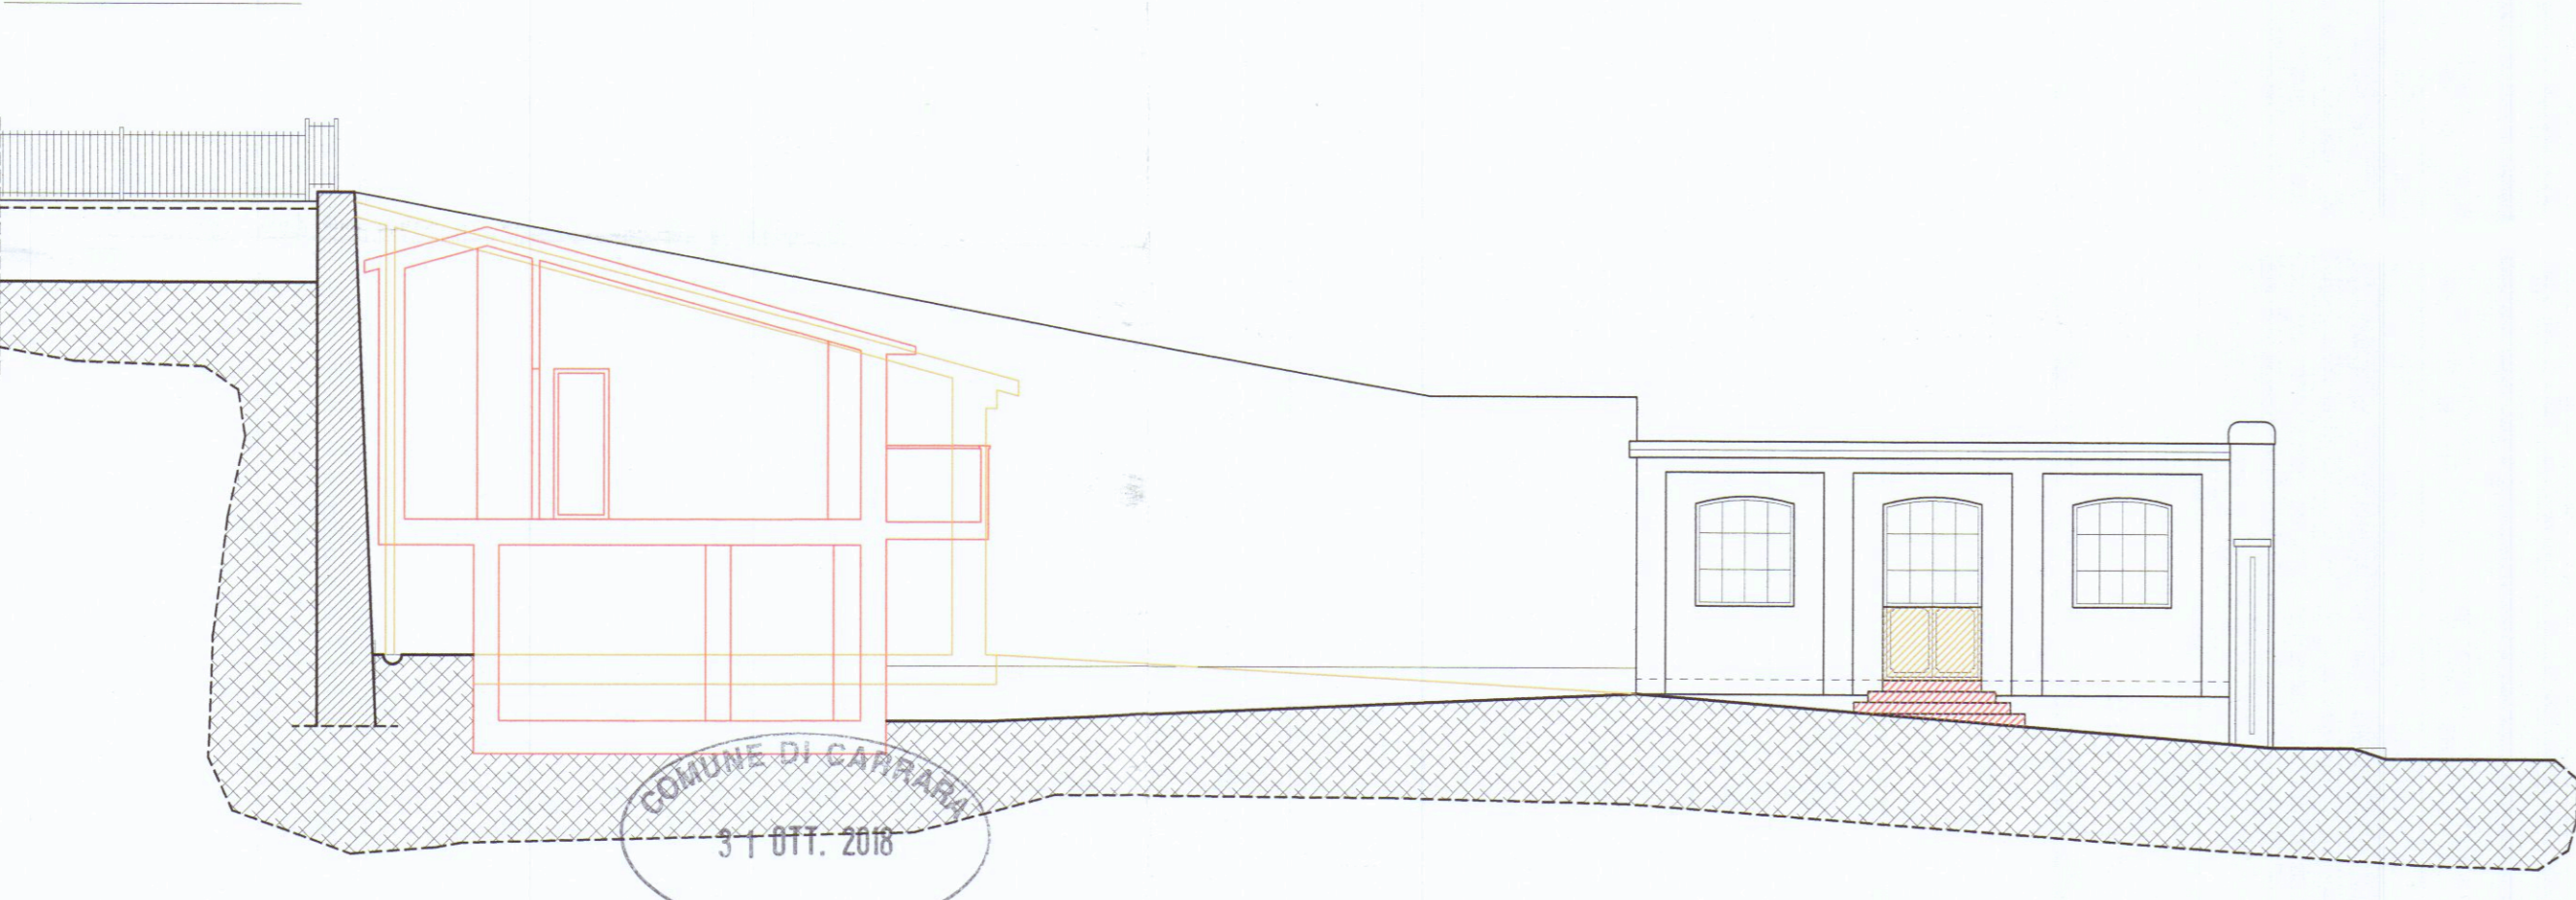

SEZIONE S02

