

APPROVATO

LEGGE 5.8.1978 -

N° 457
COMMISSIONE INTERCOMUNALE
BENI AMBIENTALI N. 2
Riunione N. 25 del 14-11-88
Parere favorevole a condizione
Il Presidente

Approvato dal Sindaco e dalla
Commissione Intercomunale Beni Ambientali N. 2
Indice nella Concessione Edilizia
N. 116 del 5 ABR. 1989

IL DIRIGENTE DEL DIPARTIMENTO
Appalto - concorso pilotato con progetto guida
Art. 4/24 L. 8.8.77 n° 584 e succ. per la progettazione
ed il recupero, con parziale proposta di gestione,
del fabbricato 'LE LOGGE' in Carrara -
Piazza Alberica - Gara del 13/02/88.

MOTTO

TAV. 17

SCALA 1:100

STORIA E MEMORIA

MODIFICATO

PIANTA PIANO PRIMO


Esaminato con esito favorevole
della Commissione Edilizia Comunale
nella seduta n. 24 del 10.8.88
IL SINDACO
F. Bili

IL DIRETTORE TECNICO
(Dott. G. Bili)

ORDINE DEGLI ARCHITETTI DI MASSA-CARRARA
dott. arch. PETRUCCI D'INTE 49
Cod. Fisc. PIR DNI 2/ETD B327

SCALA 1:100

SEZIONE 3-3

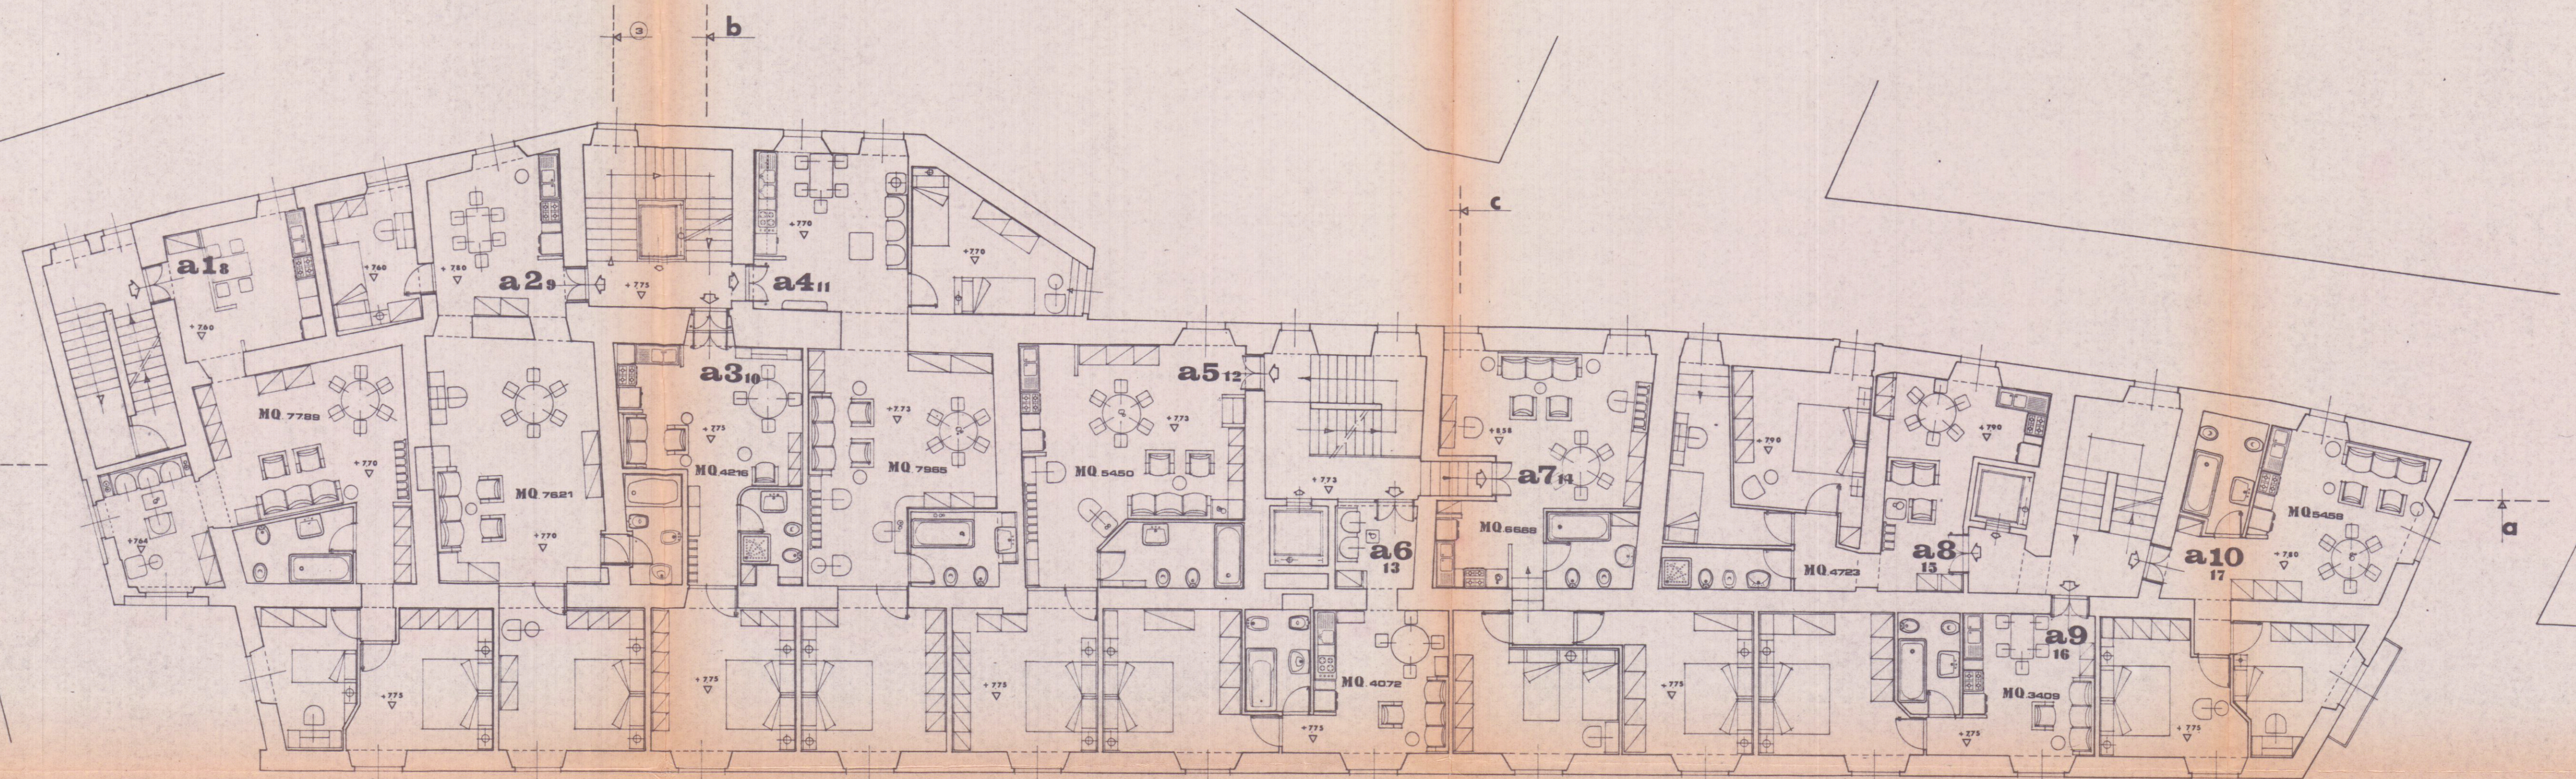

PIANTA PIANO PRIMO