




TAV. 1

VARIANTE DISTRIBUTIVA E DI DESTINAZIONE
AL FABBRICATO AD USO ALBERGO SITO IN
AVENZA VIA TONIOLO DI PROPRIETA'
FALLI, ISOPPO BRUNO E NINO S.N.C.,
TENDA ROSSA



CALCOLO mc. m ² =			
M2	1 2,30 m x 0,30 x 4 = mc	5,60	mc
	1 20,30 x 4 = mc	274,00	SUP. COPERTURA
	1 274,00 + 5,60 = mc	279,60	VOLUME FIANCO TERRA
M3	2 5,60 x 279,60 = mc	58,80	mc 279,60
	2 279,60 x 2,50 = mc	699,00	VOLUME INTERIORSO
II	Volume Tot. mc	441,10	

IL PROP: 1.5.10.10

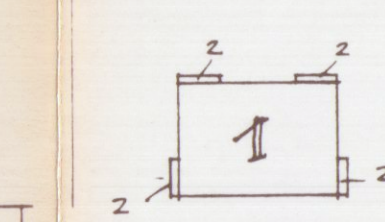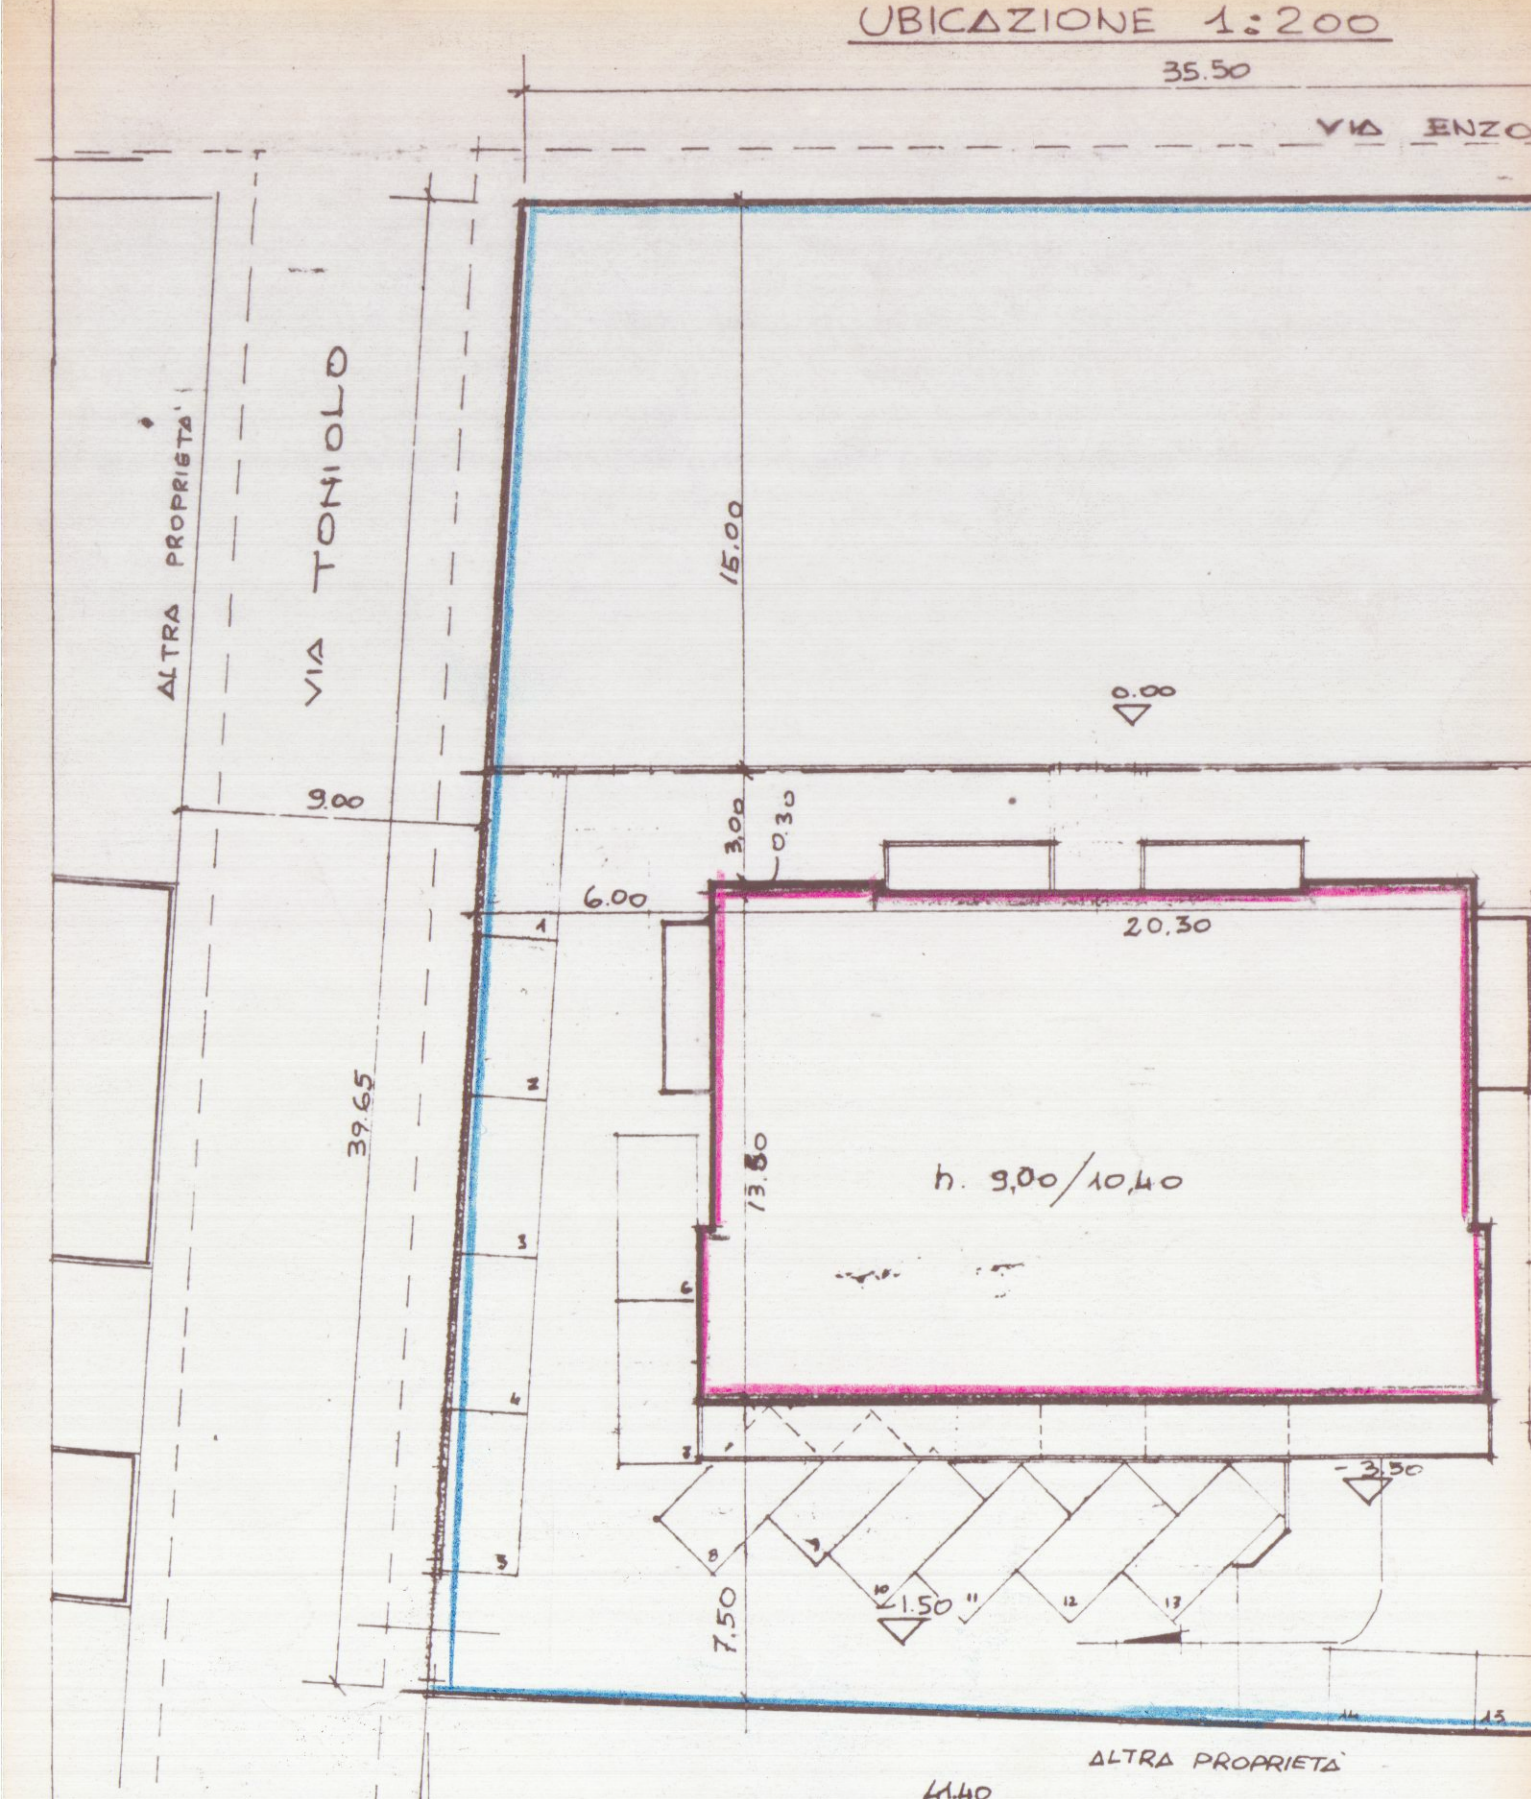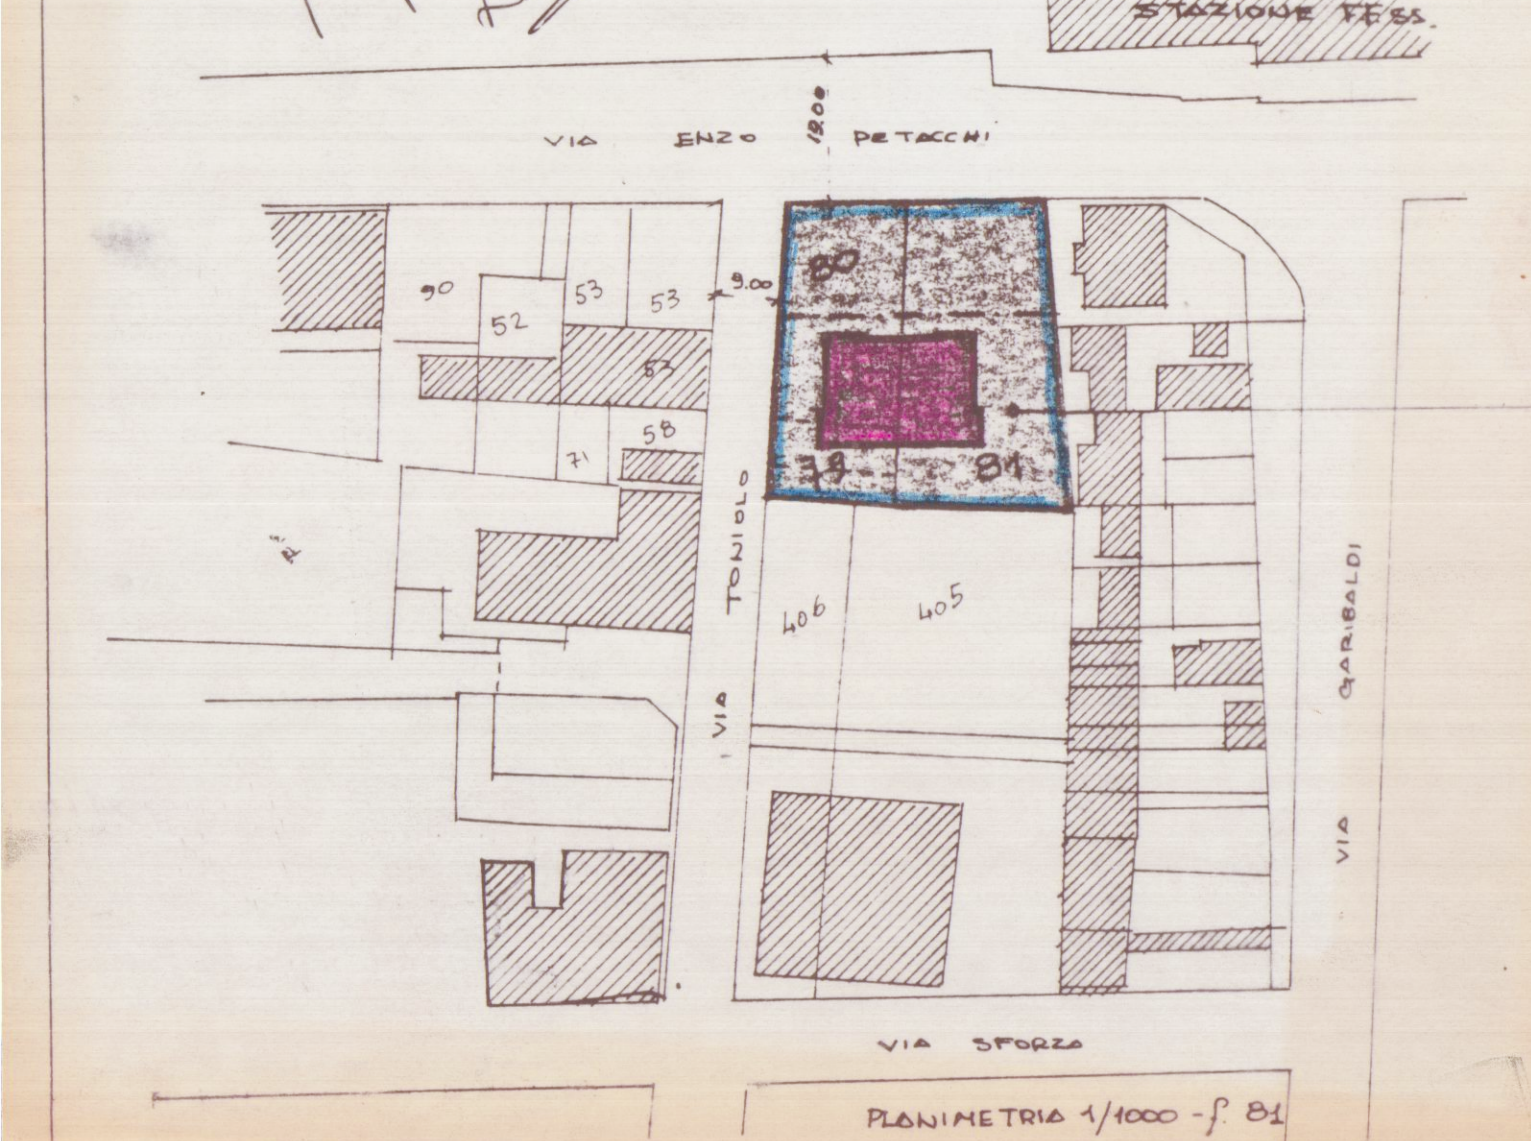


ZONA EDILIZIA °C =

PiANI	$\Delta + \Delta T$
ALTEZZA	13,30 + ΔT
DISTANZA DOI CONF.	m. 6
" " FABB.	m. 12
INDICE	3 mc/mq




PIANTA PIANO SEMINTERRATO scala 1:100


VIA TONIOLO 9.00

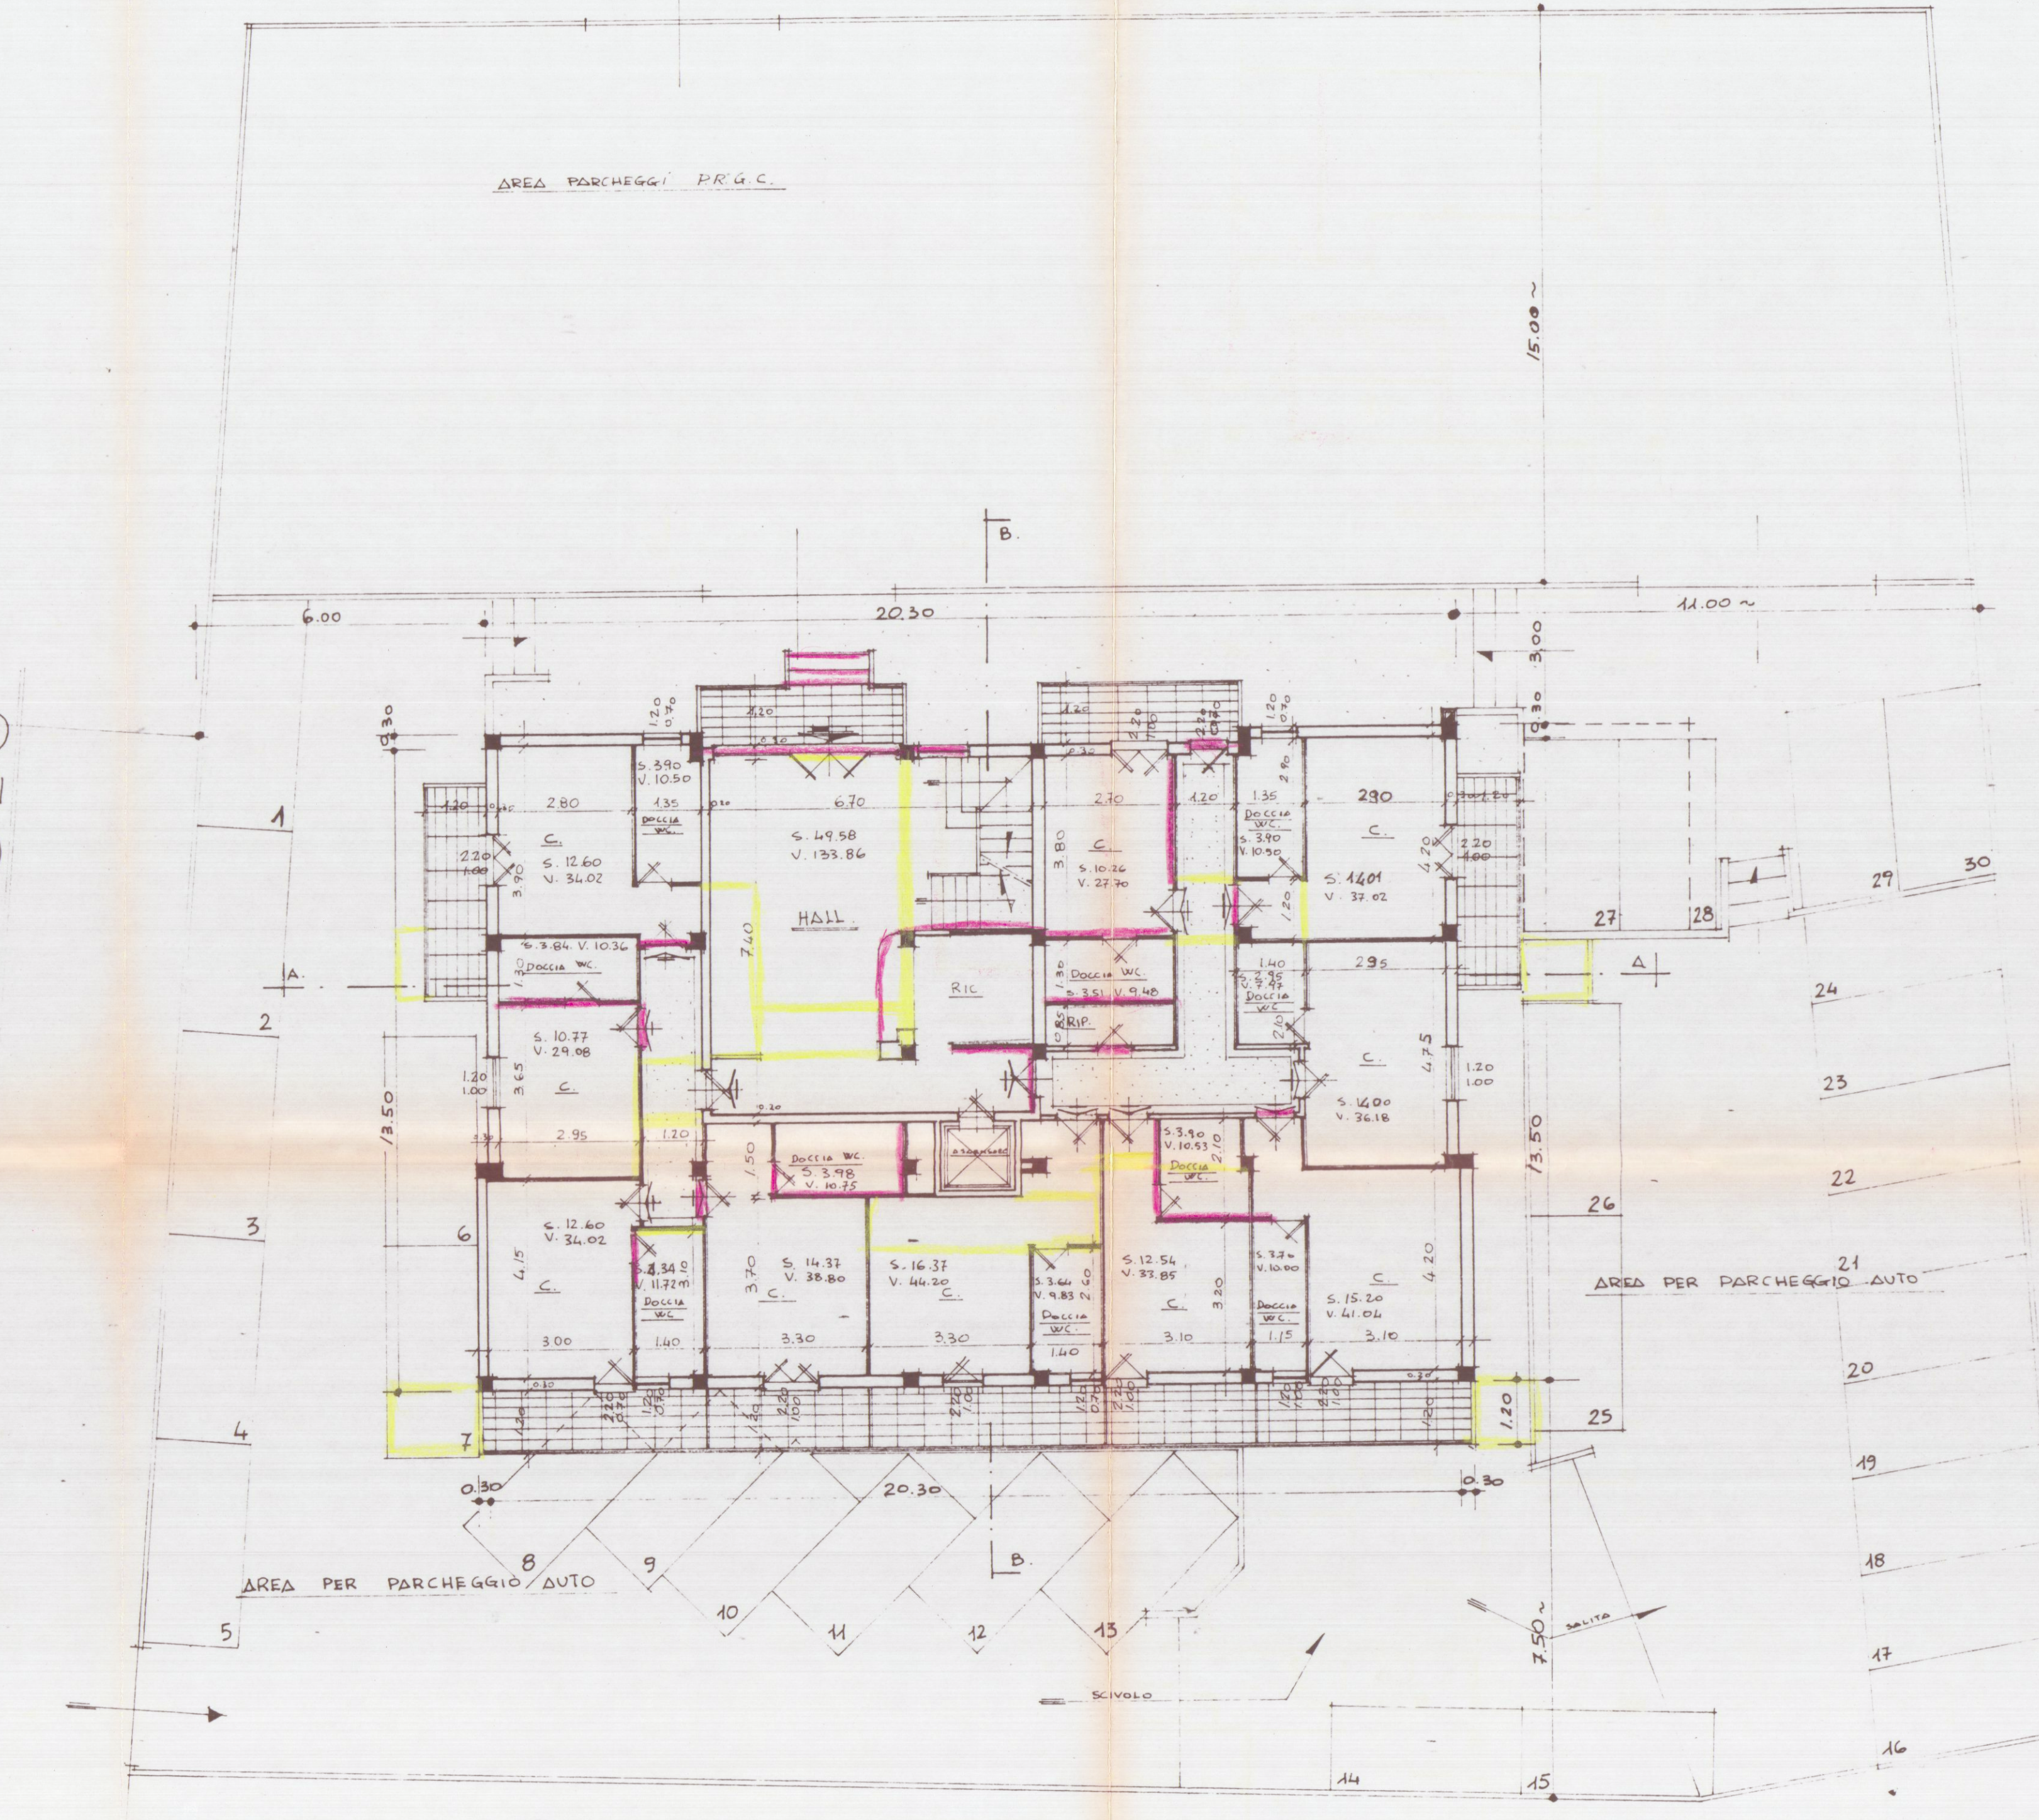


PIANTA PIANO RIALZATO scala 1:100

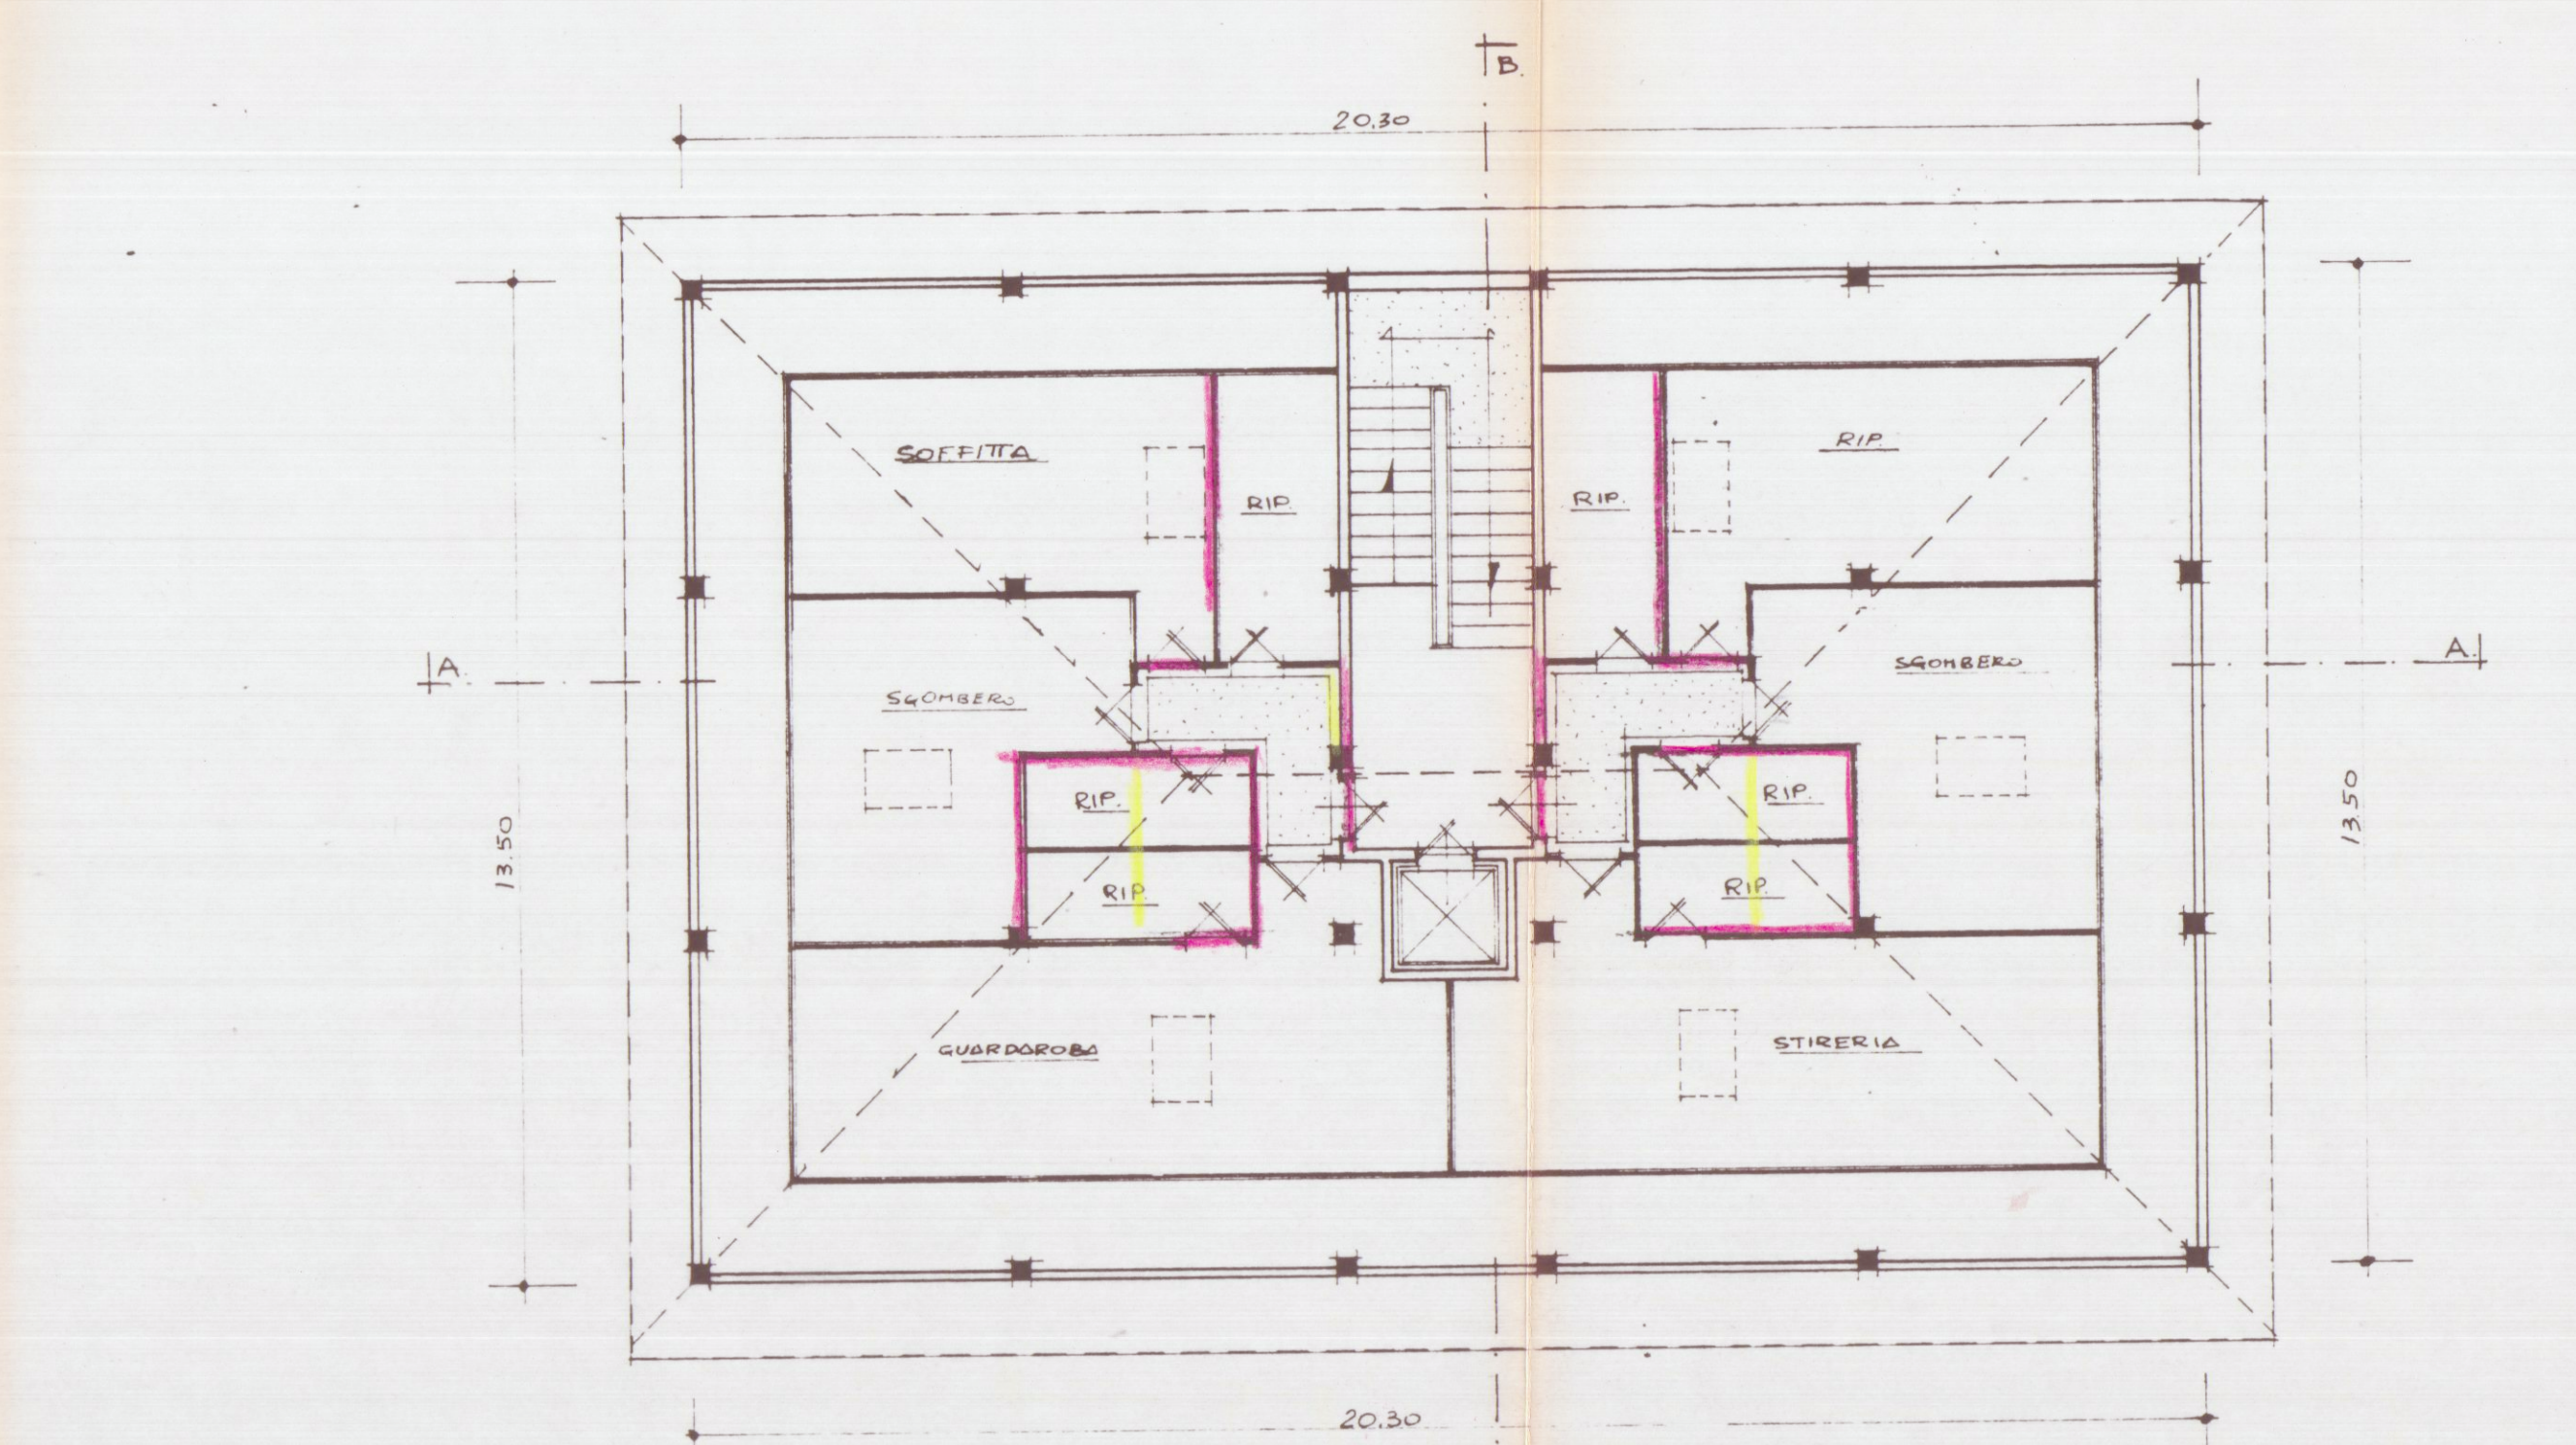

PIANTA DEL SOTTOTETTO / CALA 1:100

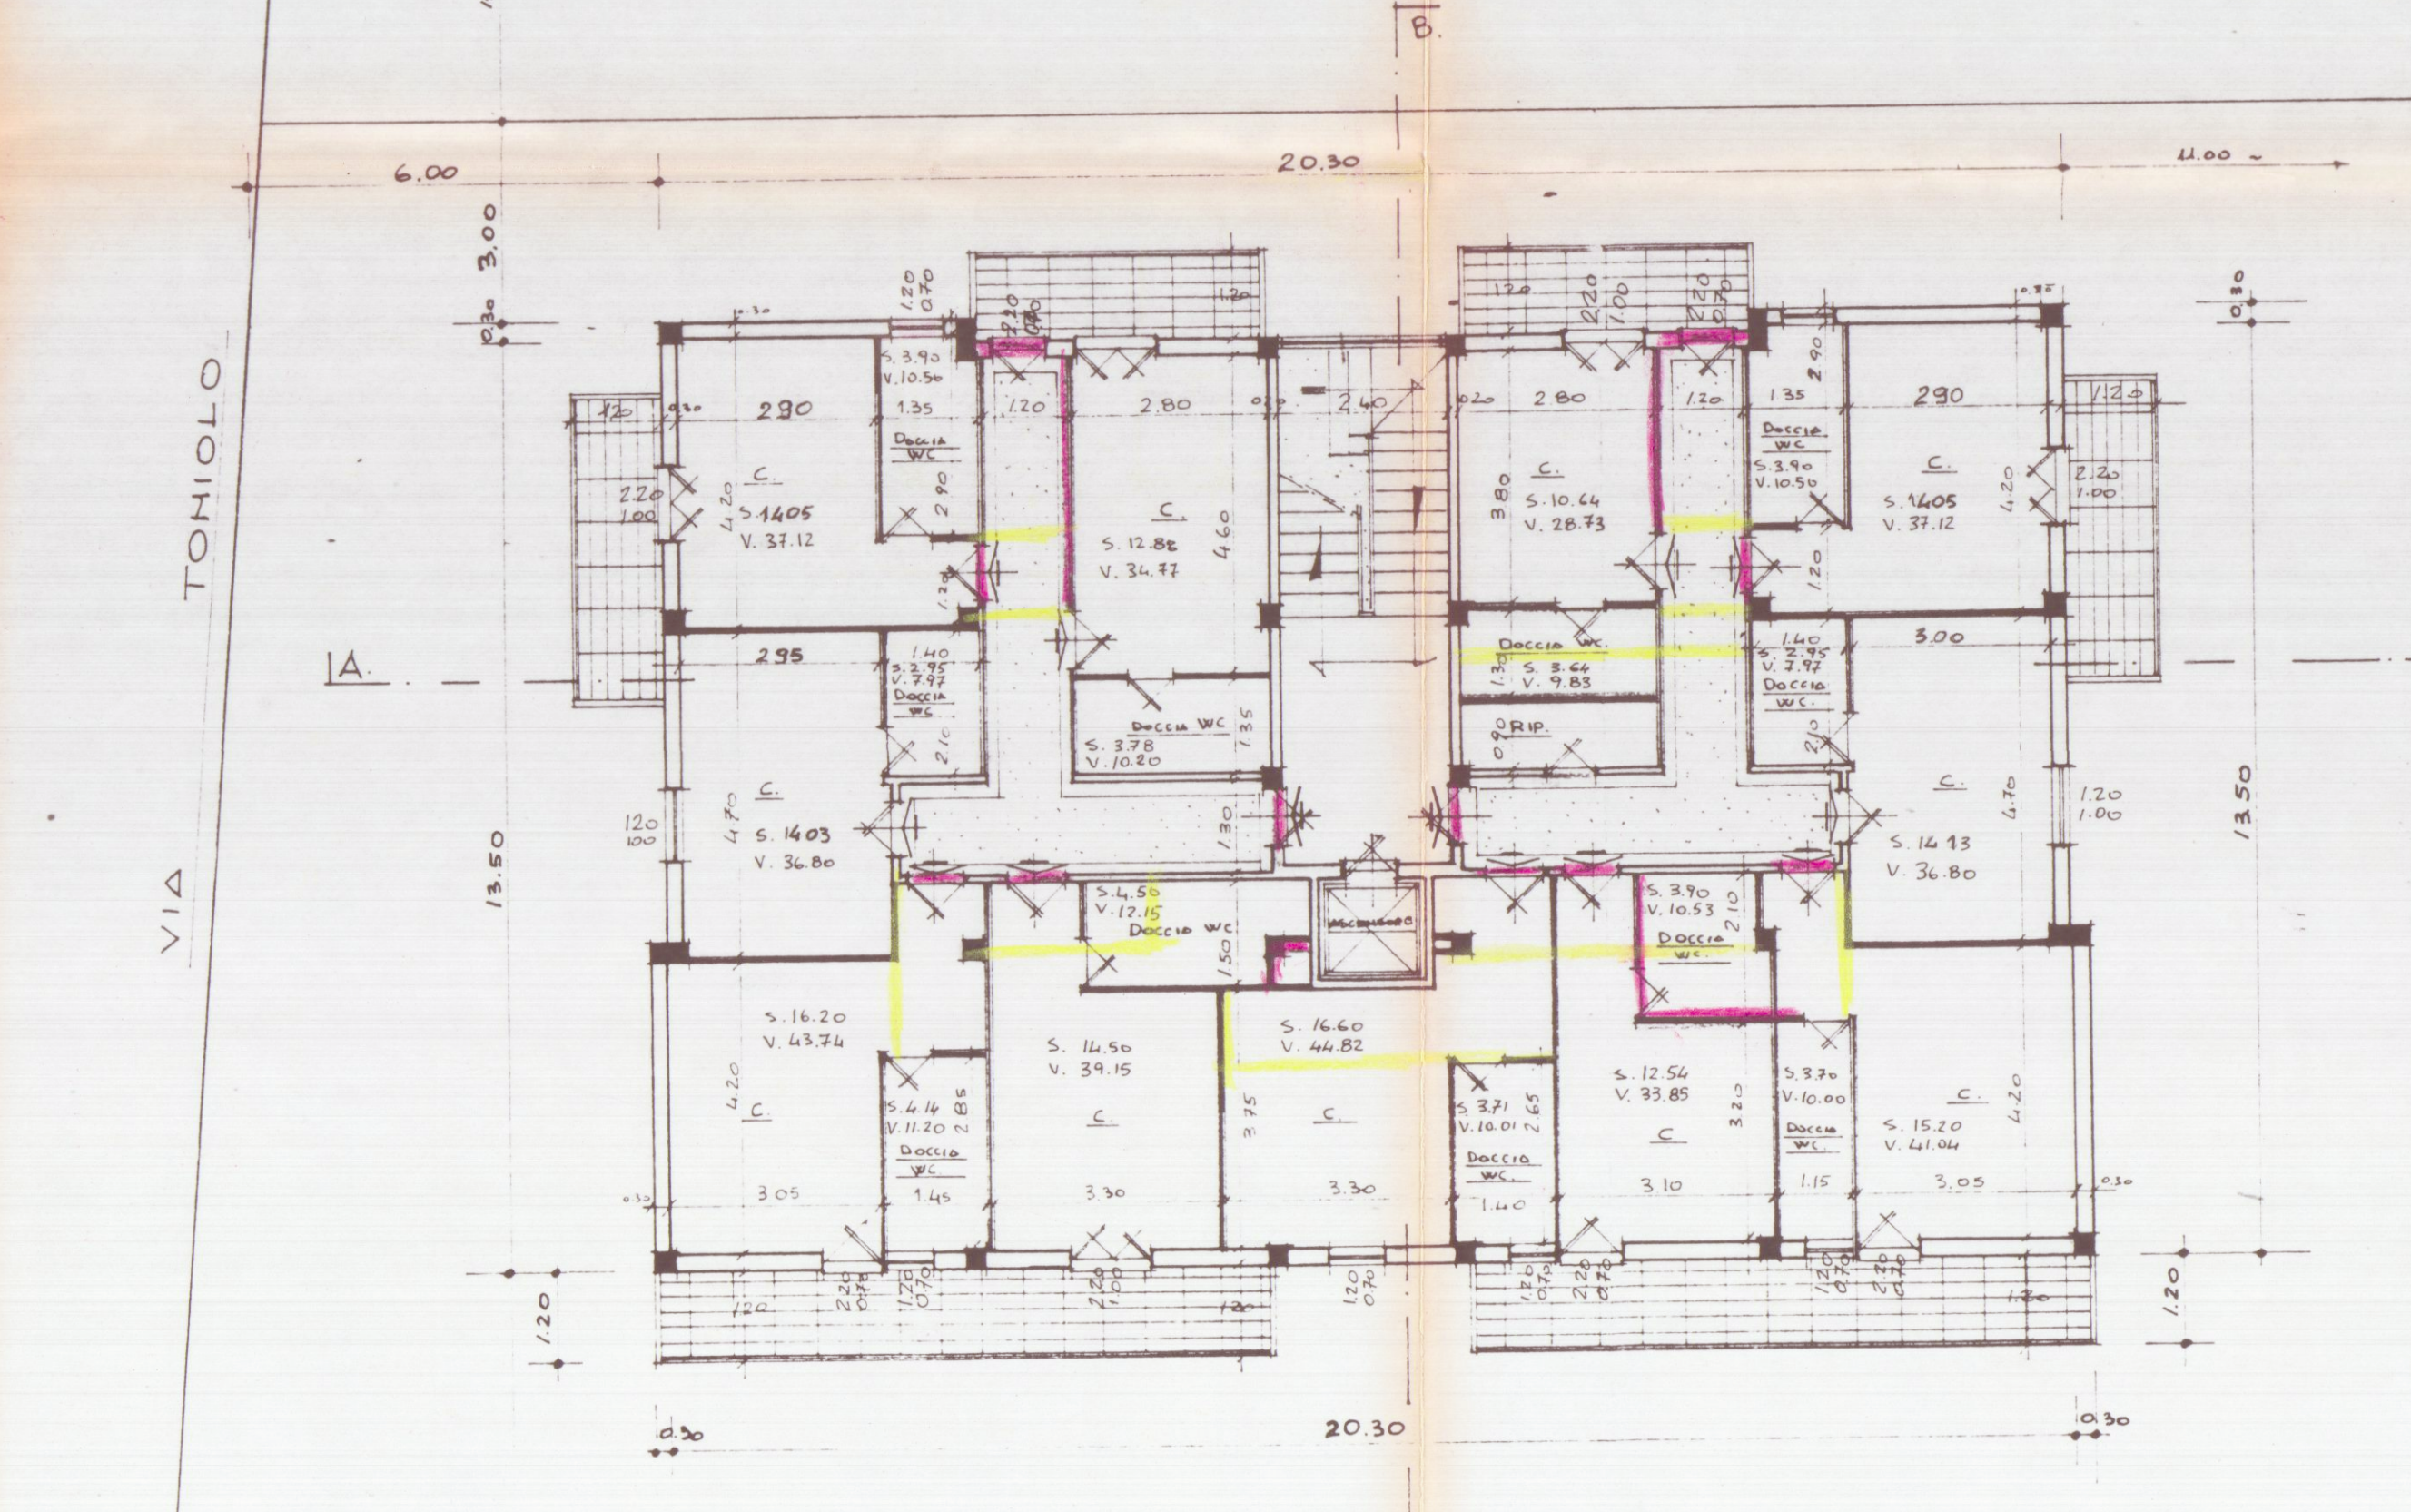

PIANTA PIANO TIPO طابق 1:100

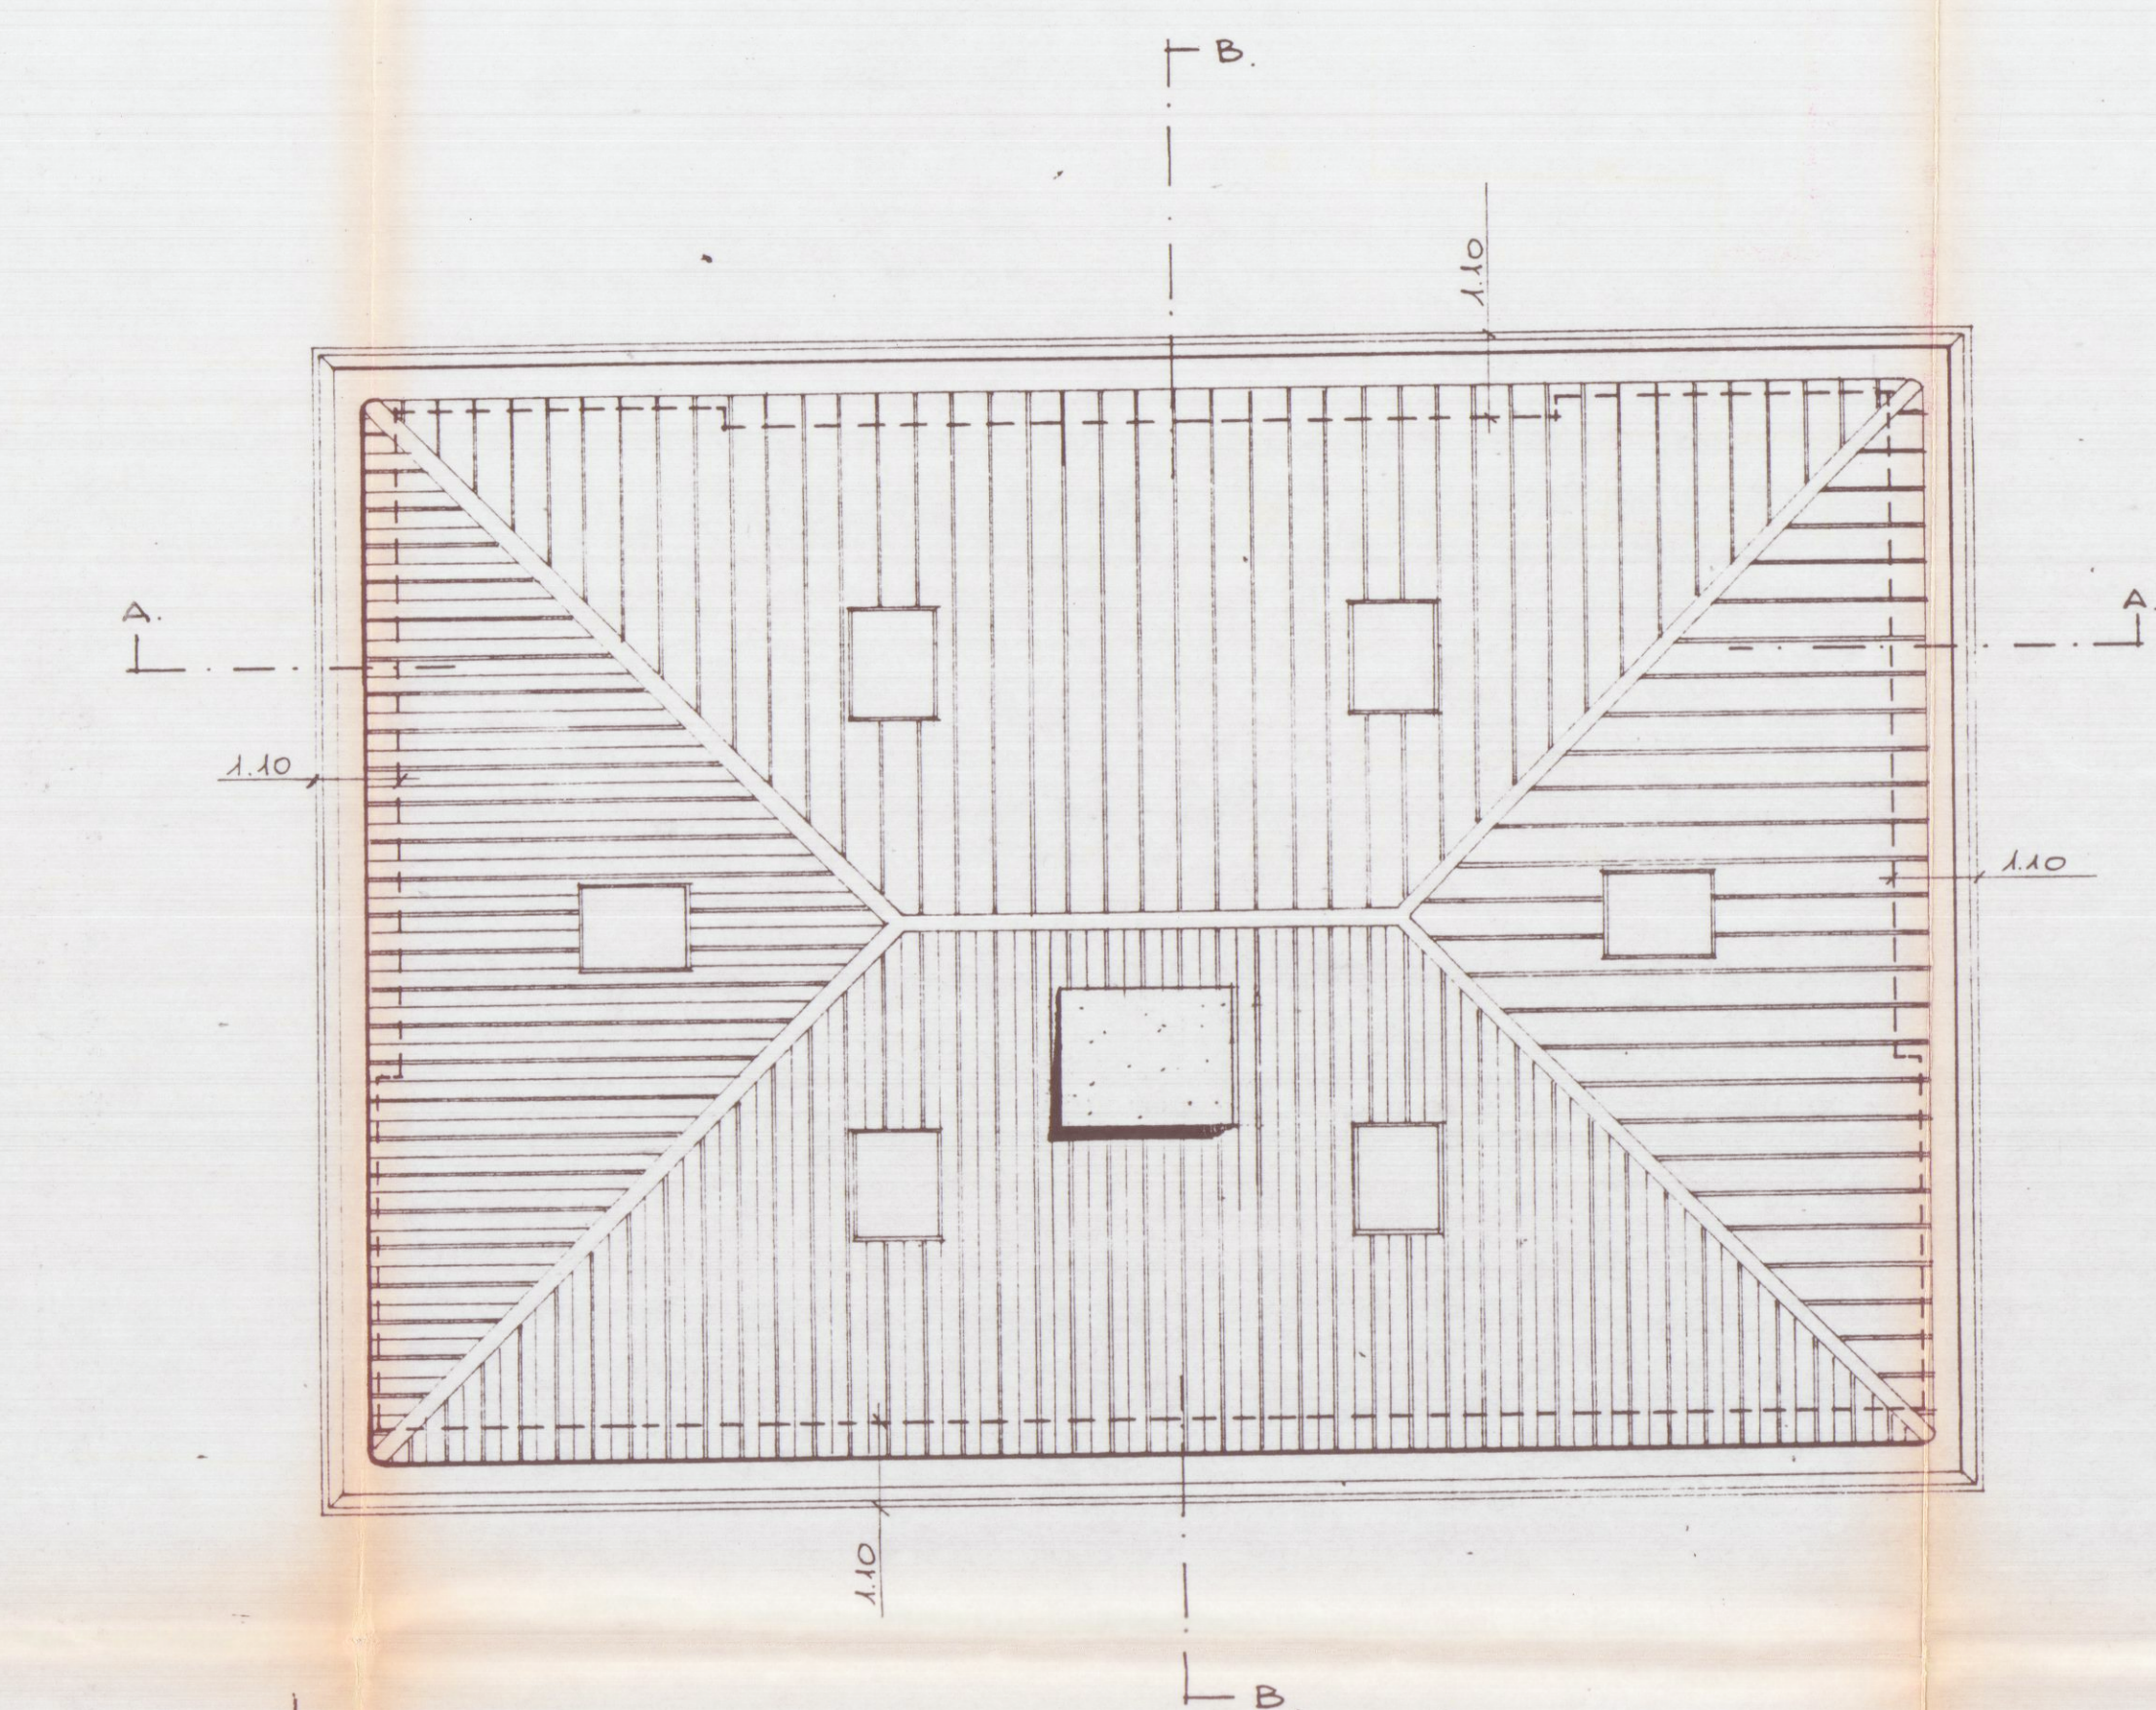

PIANTA - COPERTURA scala 1:100