

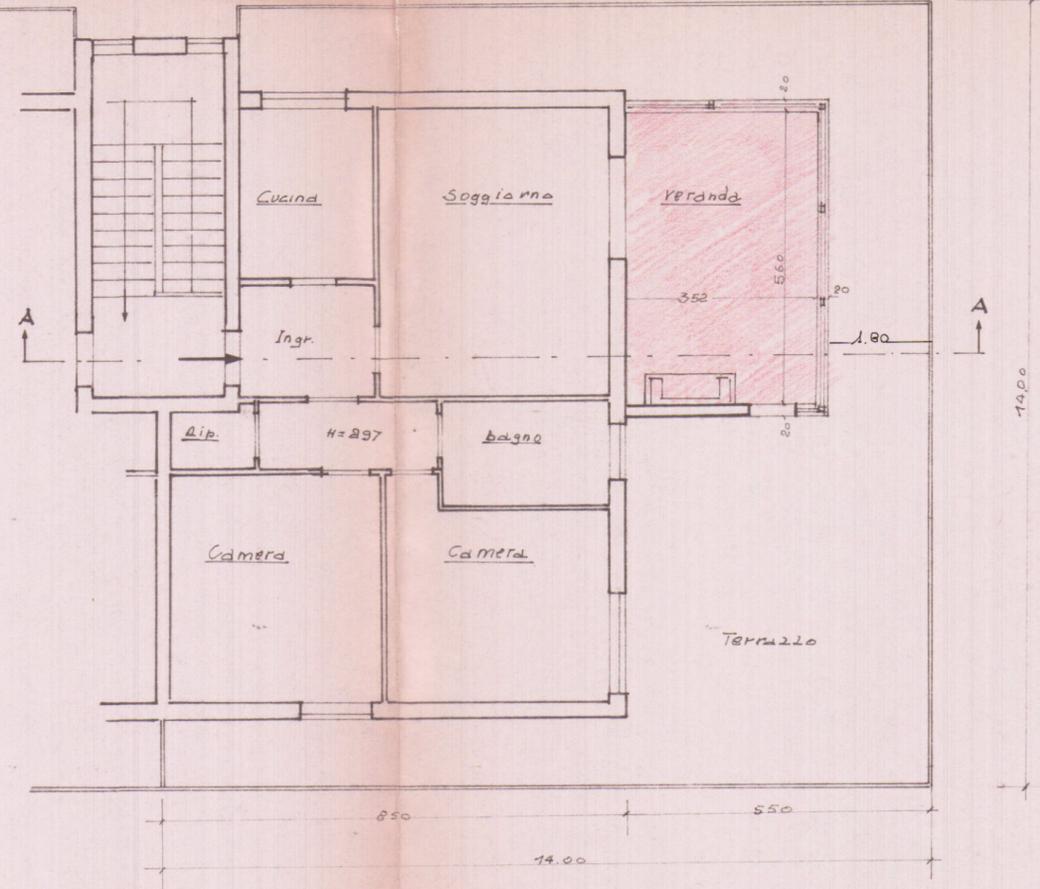
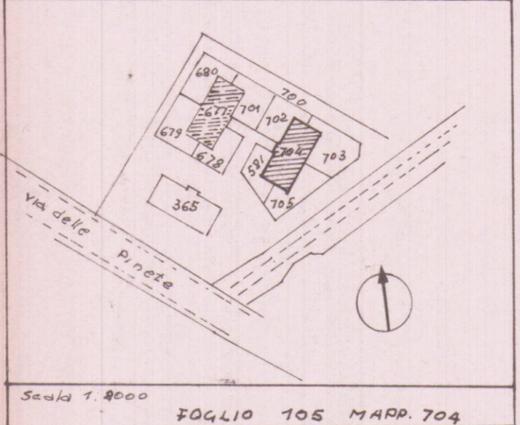
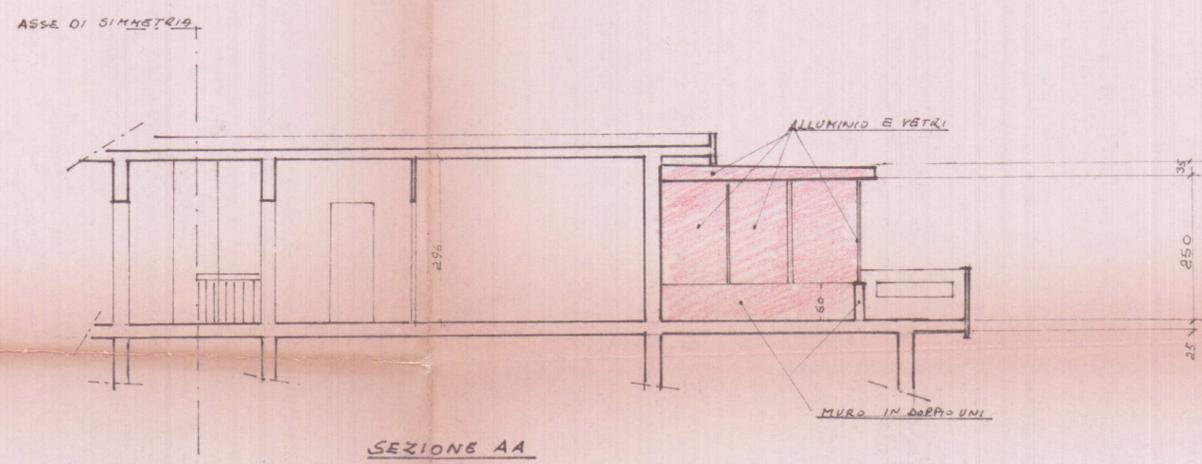


DITTA
SGADO' ADA
 VIA DELLE PINETE, 93
 DOCUMENTAZIONE INTEGRATIVA
 SANATORIA EDILIZIA. PRAT. N°1308
 PIANTE SEZIONI PROSPETTI
 SCALA 1:100

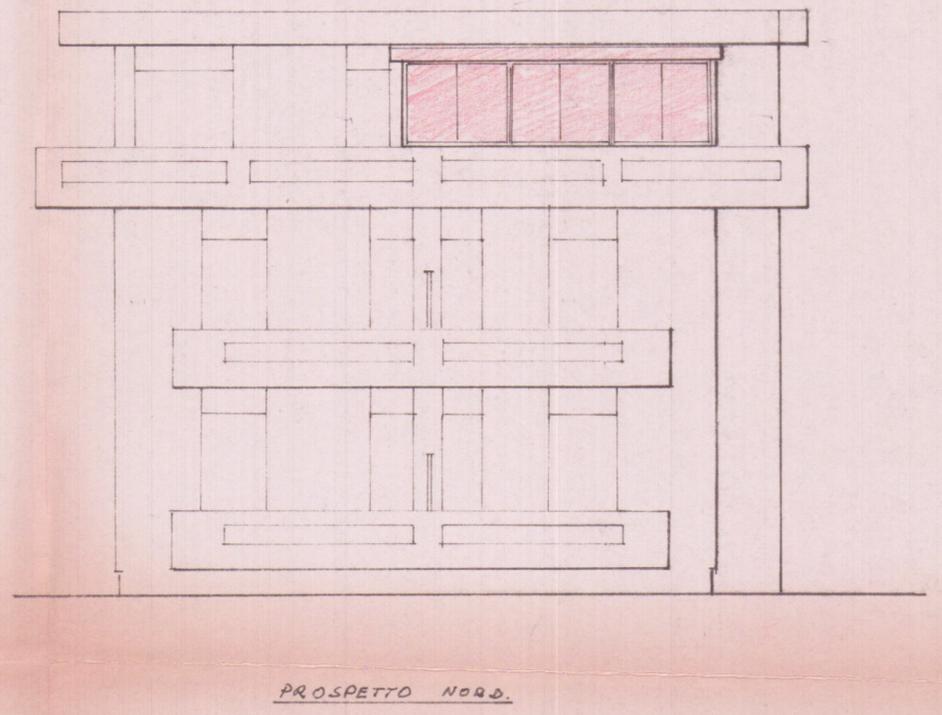

PIANTA PIANO INTERESSATO

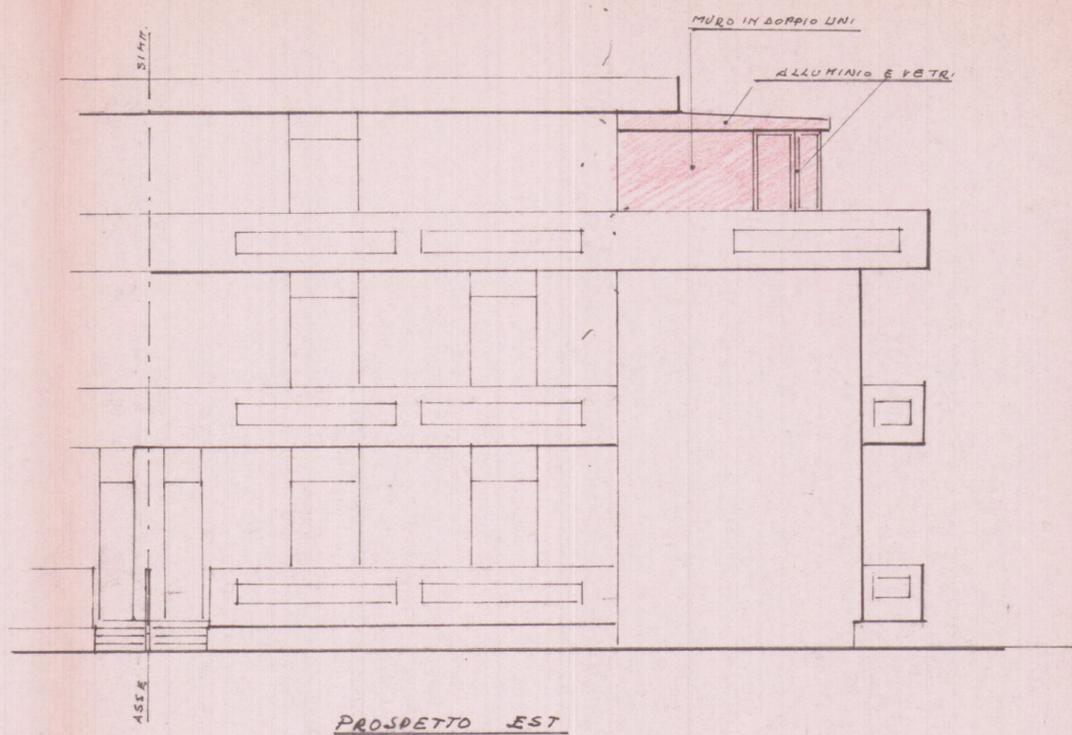

PARTE ABBASSA
 Sup. netta. $352 \times 560 = \text{mq. } 19,71$
 Sup. lorda $372 \times 580 = \text{mq. } 21,57$
 volume $372 \times 580 \times 250 = \text{mc. } 53,94$

PARTE DOV ABBASSA
 Sop. netta = mq 69,78
 Sop. lorda = mq 80,64
 volume = $80,64 \times 11 \times 3,00 = \text{mc } 264,92$