


PROGETTO
DI UN FABBRICATO
DI CIVILE ABITAZIONE
DA EDIFICARSI IN AVENZA-CARRARA

PER CONTO DELLA DITTA: PAGLINI ROMANO
APPROVATO
CONTROLLATO
IL TECNICO

PROGETTISTA: Dott. Attilio DANI

VARANTE SOSTANZIALE
Approvato dal Sindaco alle condizioni
Indicate nella Concessione Edilizia
N. 909 del 26/11/1990
IL DIRIGENTE DI DIPARTIMENTO
Arch. Cesare...

PIANTA PIANO TIPO SCALA 1:2100

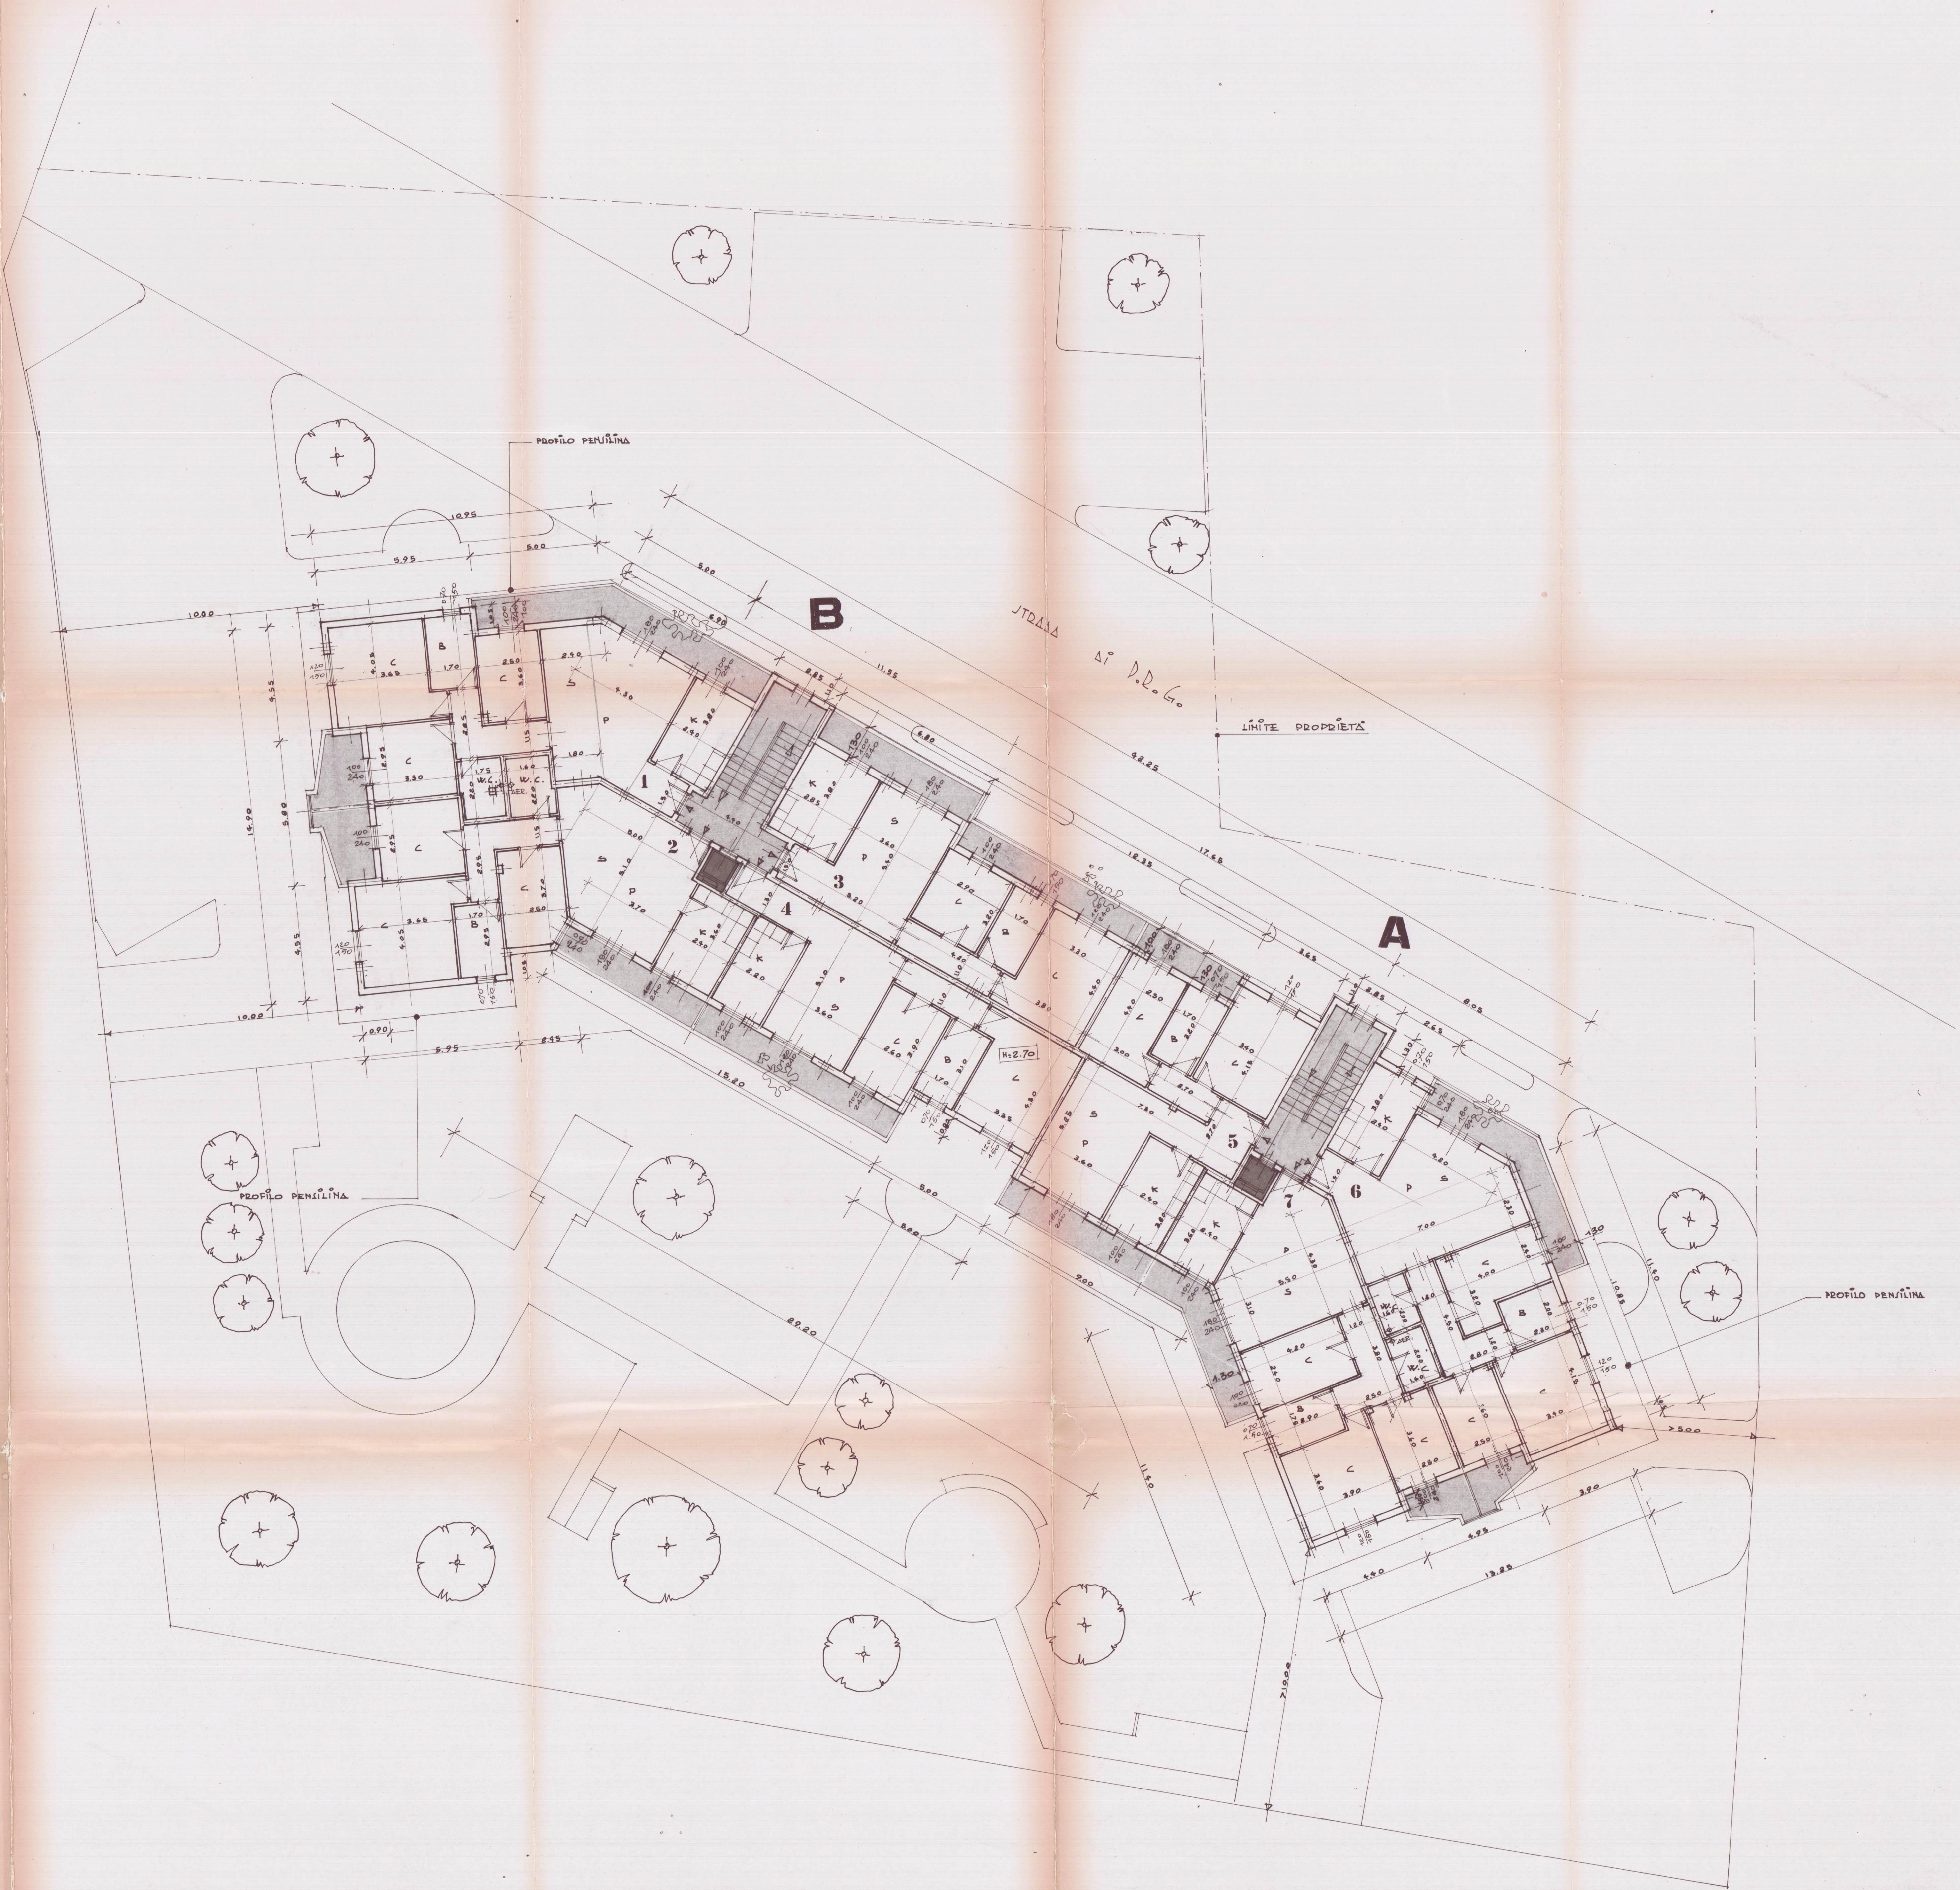

PIANTA PIANO TIPO

CUCINA	K
PRANZO	P
LOGGIATO	L
W.C.	W.C.
CAMERA	C
BAGNO	B
RIPOST.	R