

12 APR. 1969 ✓


PROGETTO DI UN FABBRICATO AD USO NEGOZII
E CIVILE ABITAZIONE DA ERIGERSI IN VIA PIAVE
LOC. SAN LUCA DI PROPRIETA' DEI SIGG.:
BRUSCHI ALESSANDRO, EDITTA E COSTANTINO.

SCALA 1:100

SOLUZIONE SOSPESO




Planimetria 1:2000
a. 64 mapp. 1551-1552-4460-5858

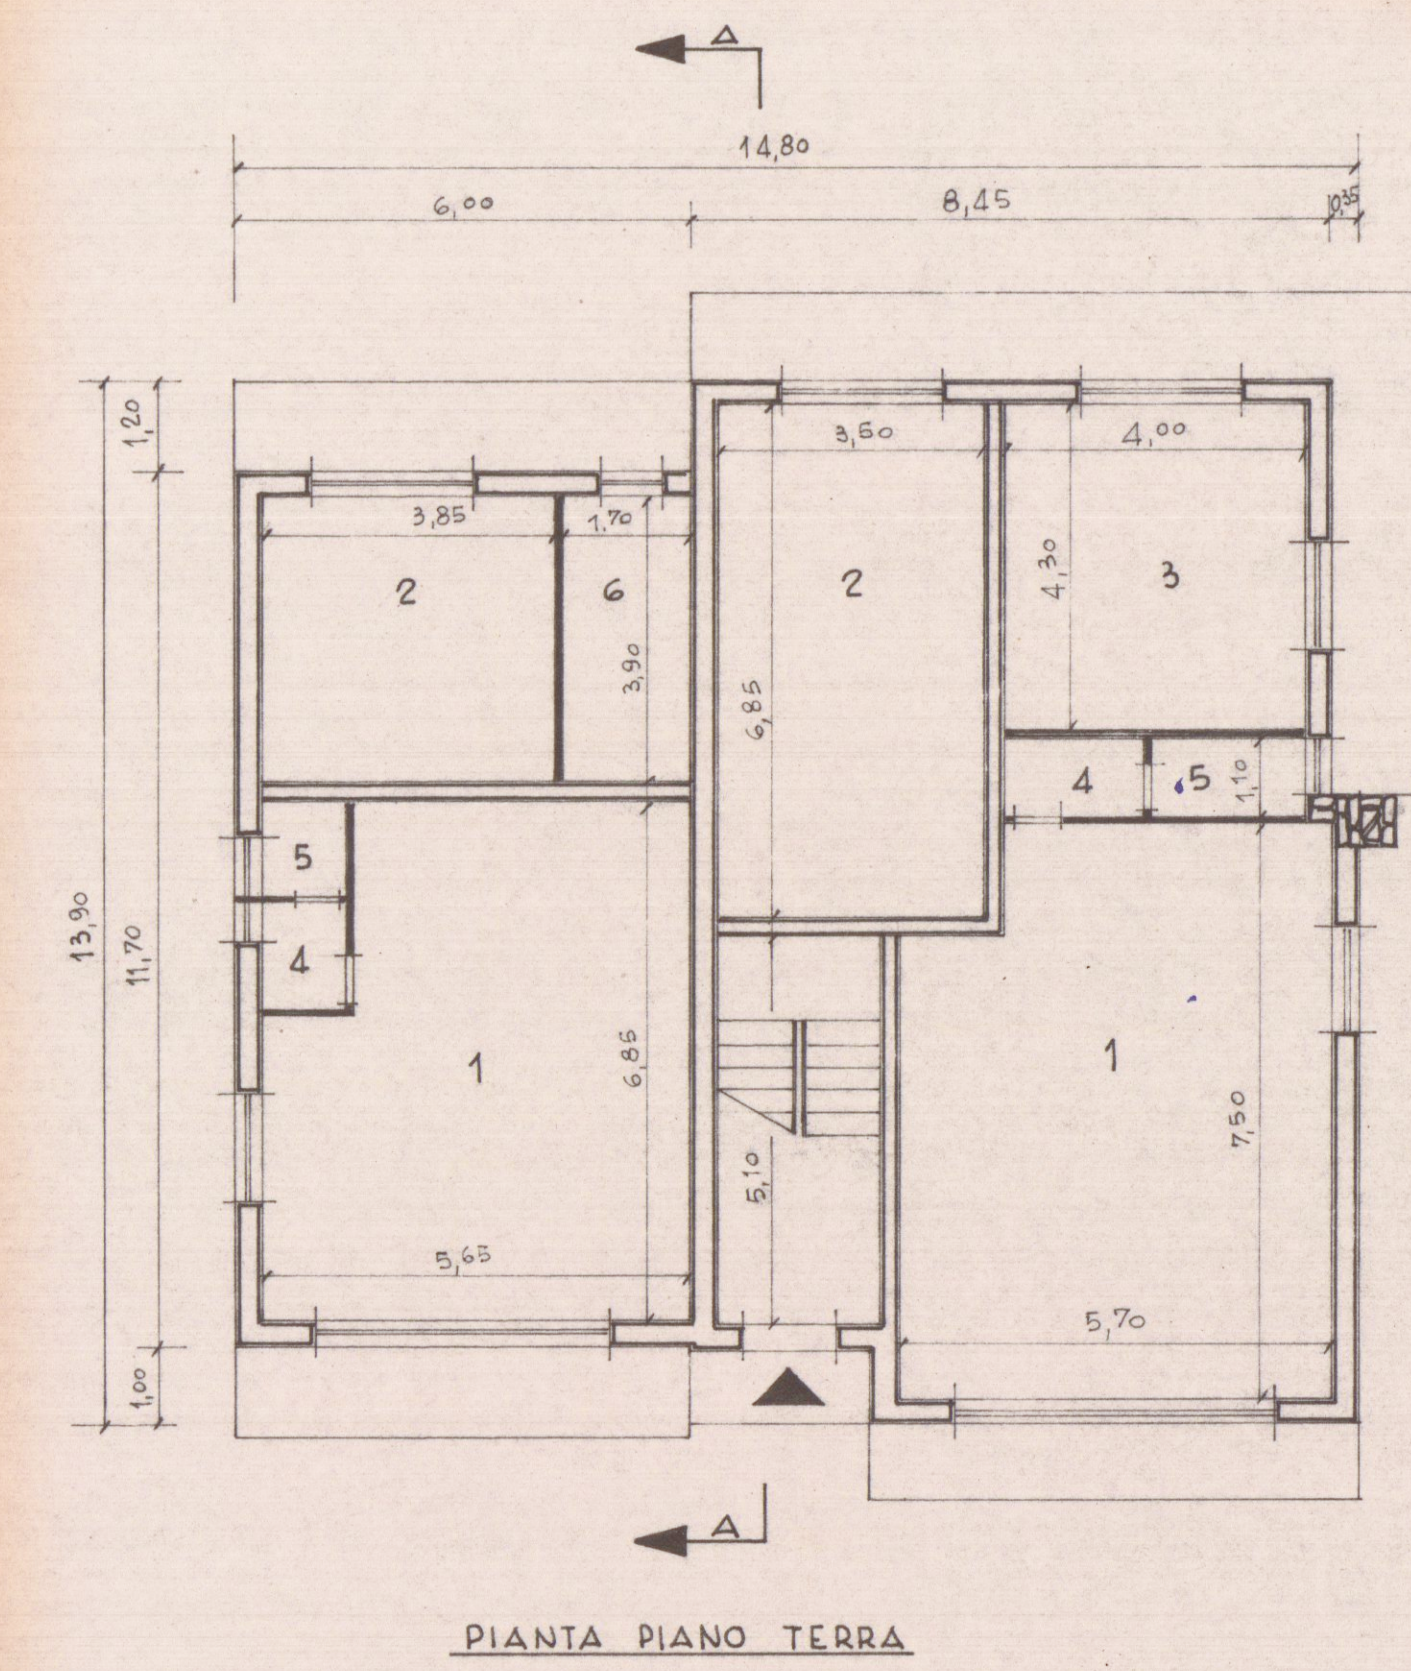


PIANTA PIANO TERRA

- 1 NEGOZIO
- 2 RIPOSTIGLIO
- 3 LAVANDERIA
- 4 ANTI-GABINETTO
- 5 GABINETTO
- 6 LOCALE CALDAIA

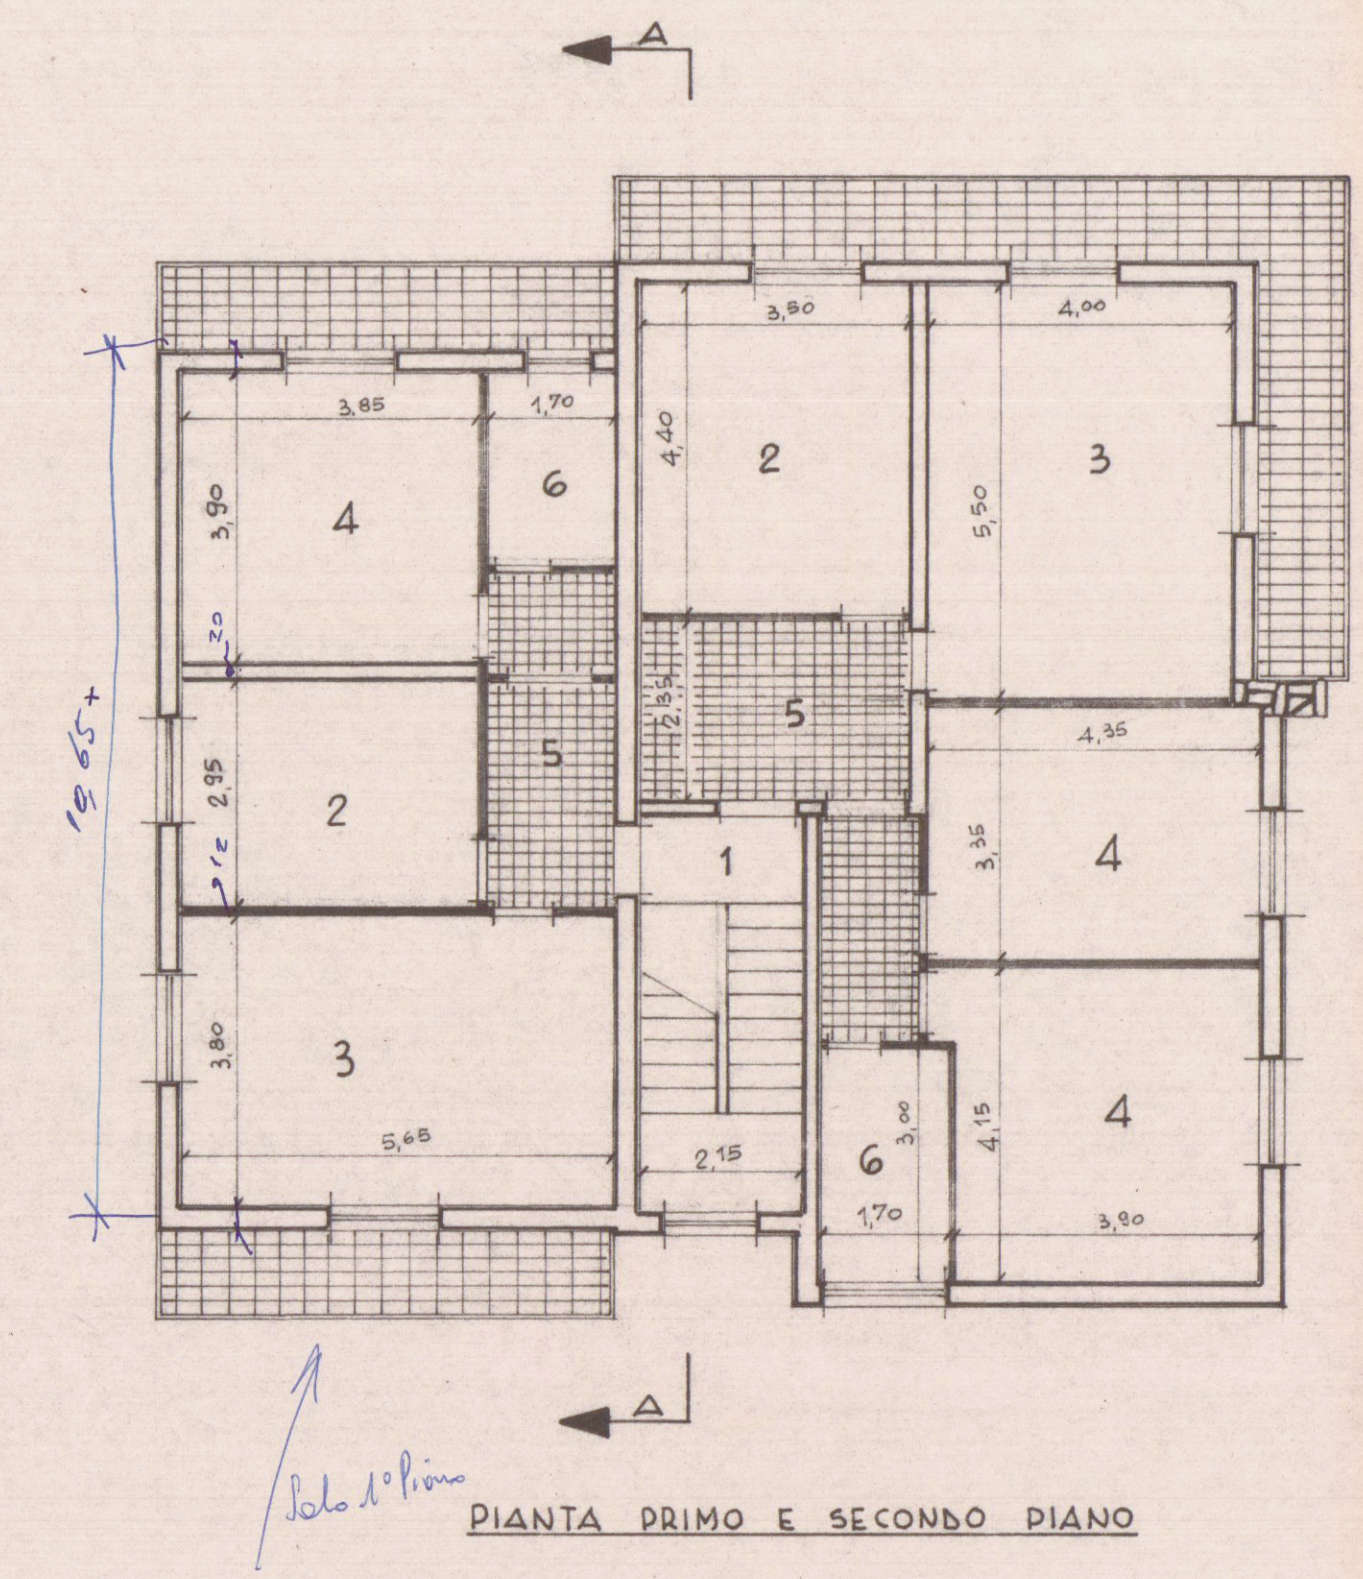


PIANTA PRIMO E SECONDO PIANO


- 1 VANO SCALE
- 2 CUCINA
- 3 SOGGIORNO
- 4 CAMERA
- 5 CORRIDOIO-INGRESSO
- 6 BAGNO

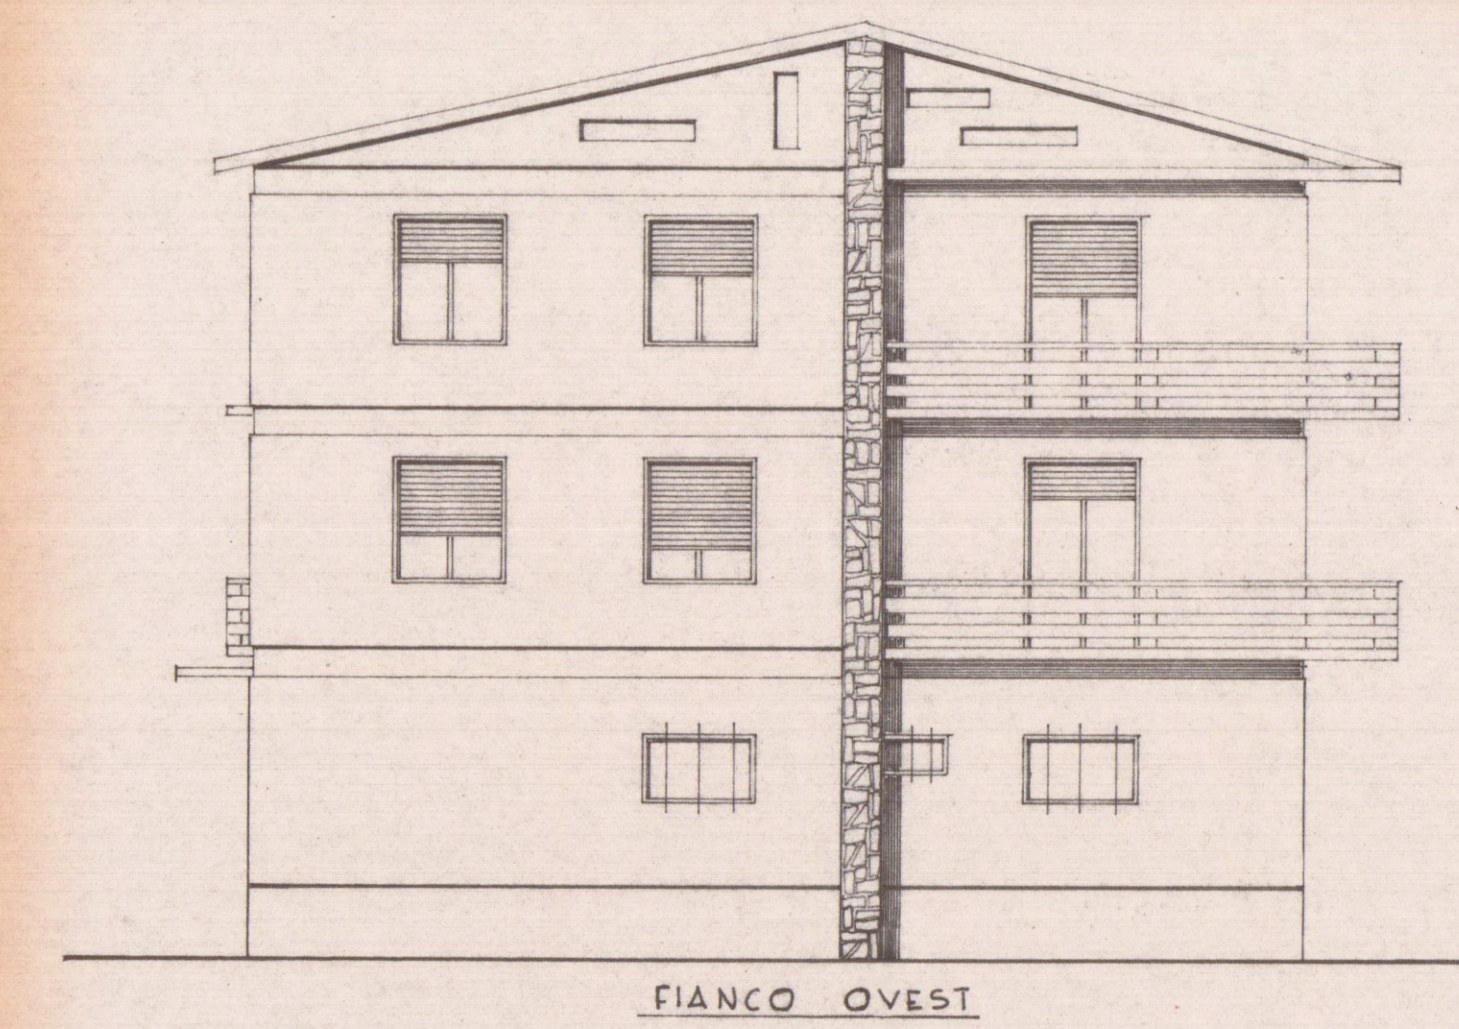


FIANCO OVEST

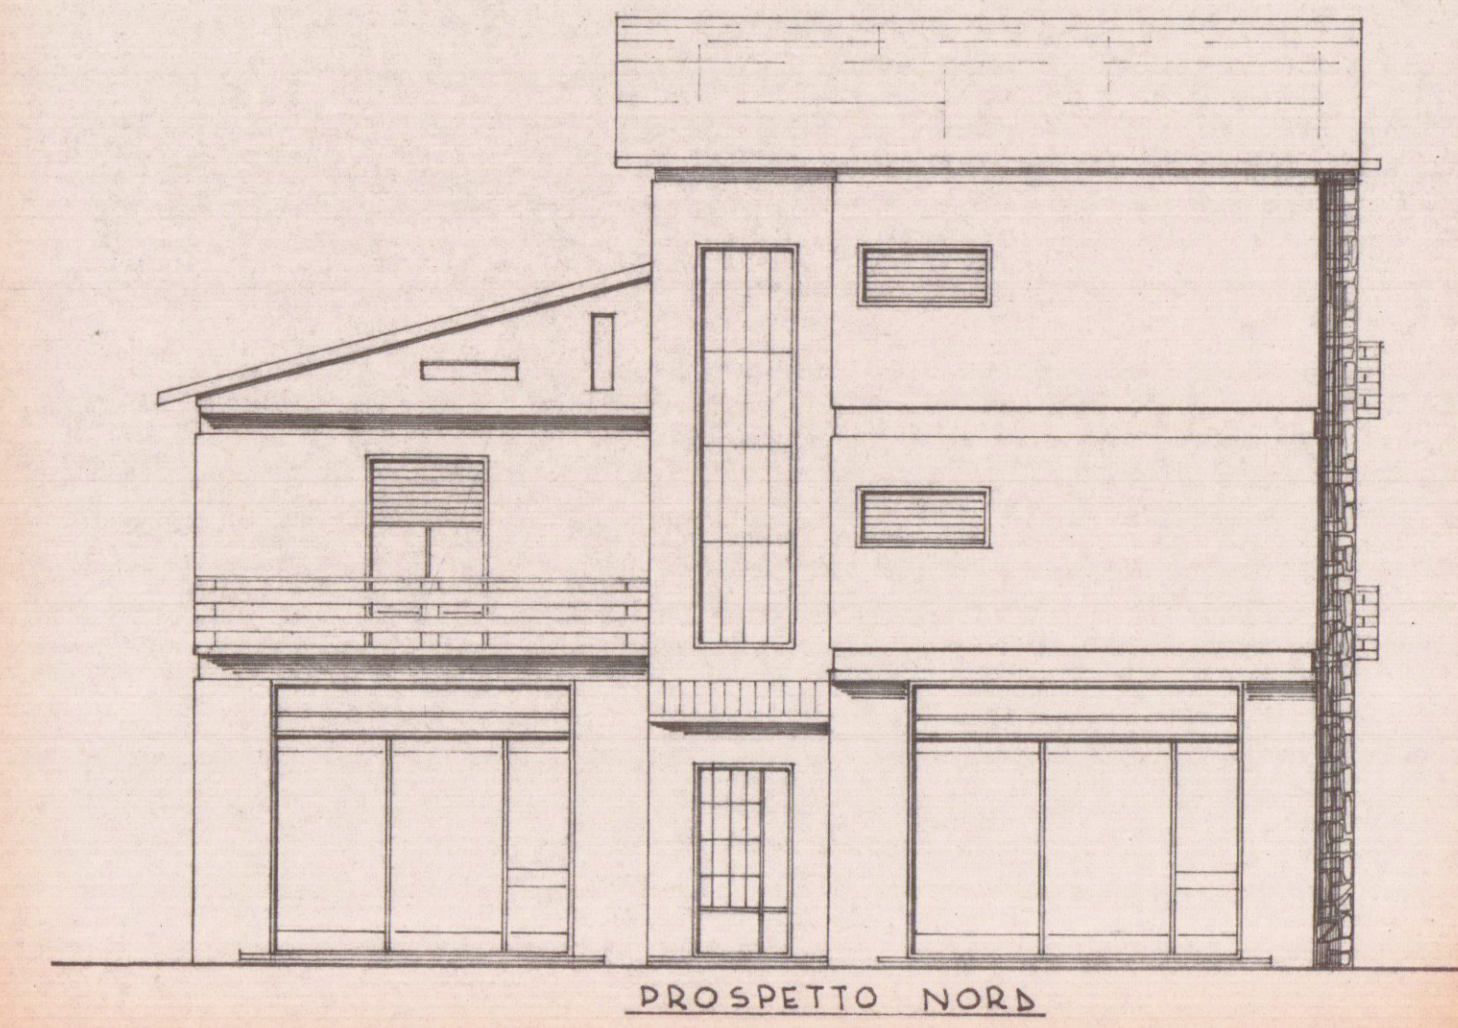


PROSPETTO NORD

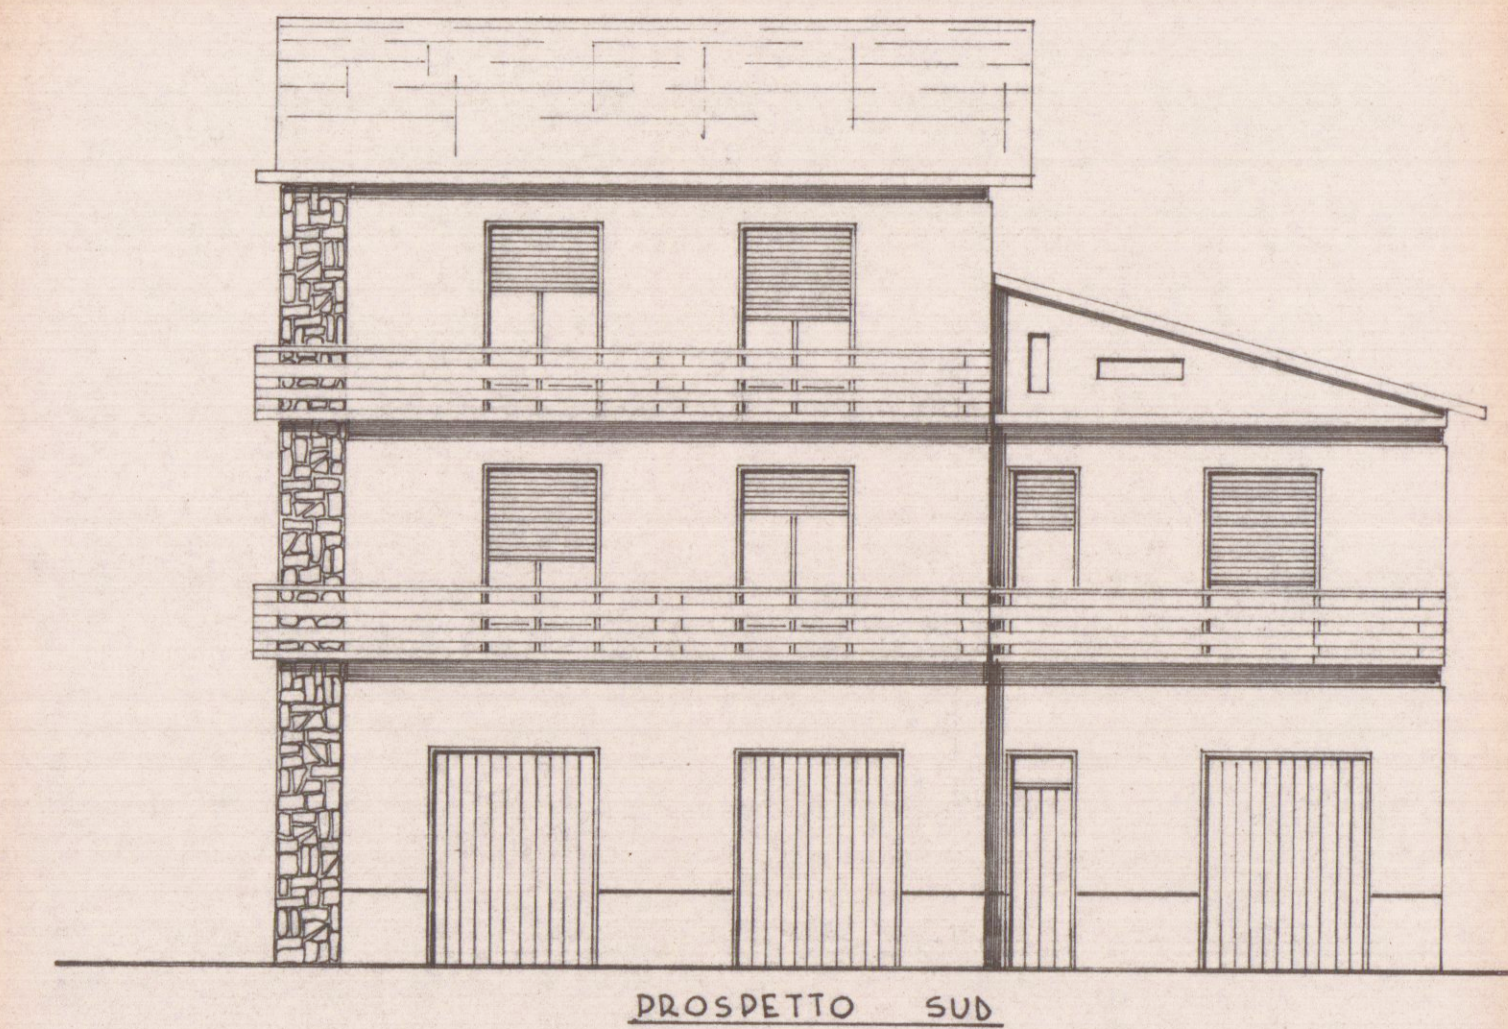

PROSPETTO SUD

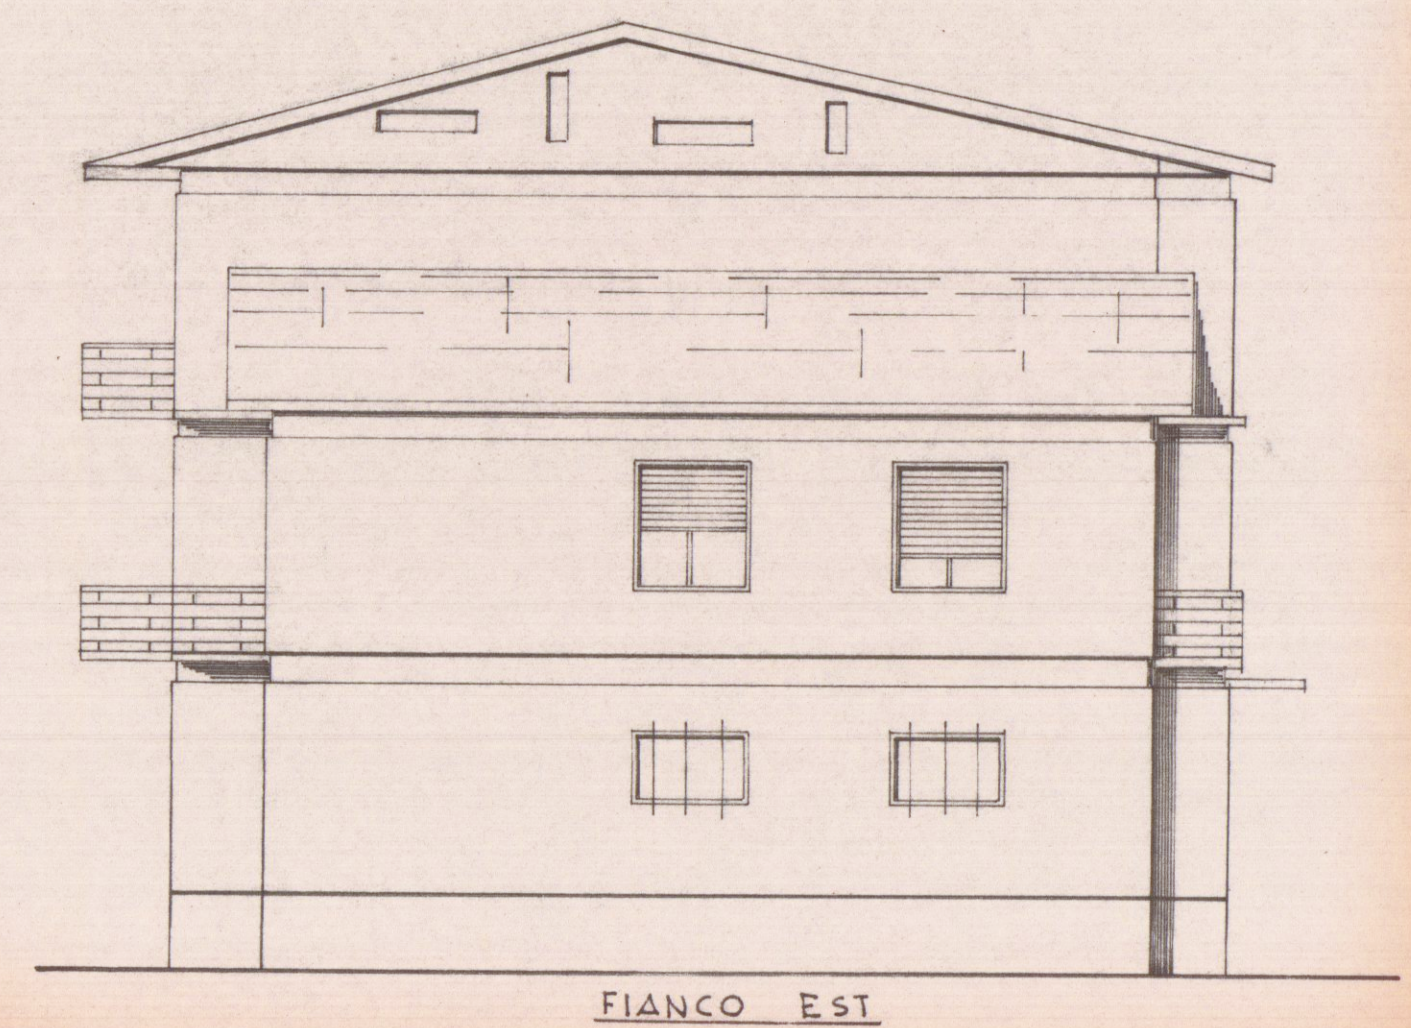

FIANCO EST

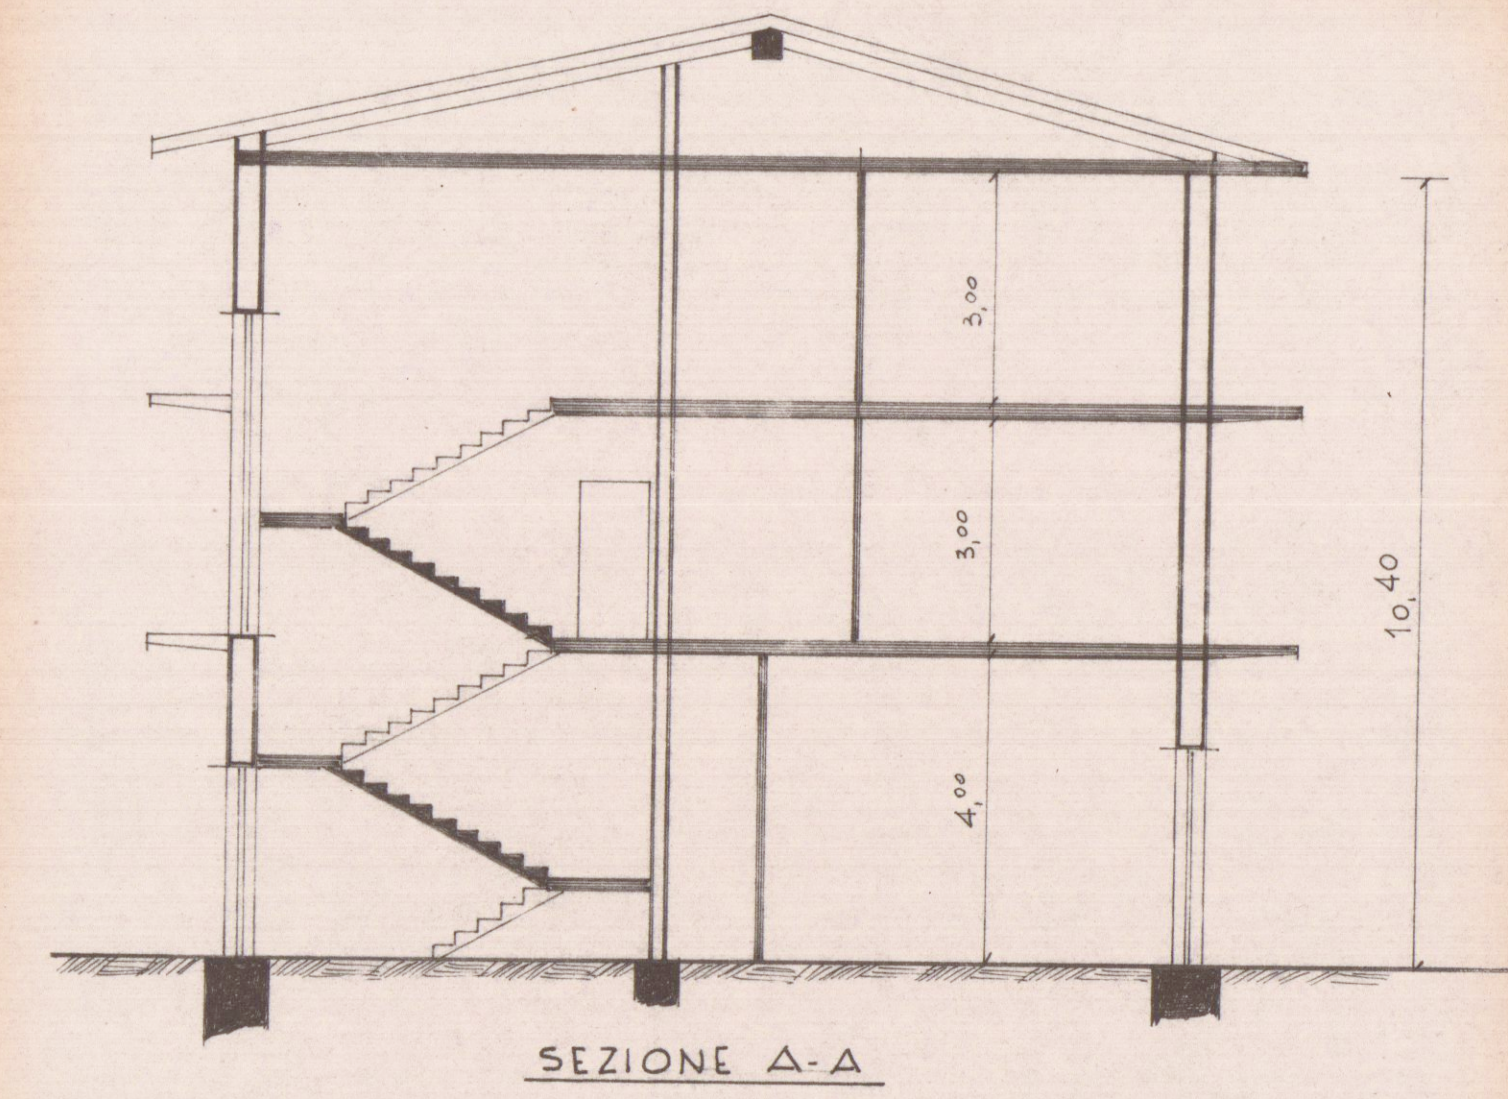

SEZIONE A-A

Servizio dei Conti Correnti Postali
Attestazione di un versamento
di L. 29.000
Liro *29.000*
eseguito da *Polino*
sul c/c N. 1/46840 intestato a:
BANCA NAZ. LAVORO - Filiale di Roma
C/ CASSA NAZ. PREVIDENZA
ASSISTENZA A FAVORE DEI GEOMETRI
(Contributo per Merito Gioiello)
Via Barberini, 68 - Roma
Add. (il) *10/4/69* 196
Firma *W. LE AXSELEMBRE*
Tassa di L. *70*
N. *54*
dal bollettino n. 9
L'Ufficio di Posta
10