


COMUNE DI
CARRARA

25 MAR/1995

4 VARIANTE

PROPRIETÀ:
- SALUTINI FRANCESCO
- SALUTINI ALESSANDRO
OGGETTO:
VARIANTE NON SOSTANZIALE ALLA COND. EDIL.
N° 355/89+PROCEA N° 201/93 DELL'APPT. LATO
MARE ABITAZIONE SITA IN VIA PARMIGNOLA 7.

TAV. 1 STRALCIO PROGETTO APPROVATO
TAV. 2 VARIANTE NON SOSTANZIALE

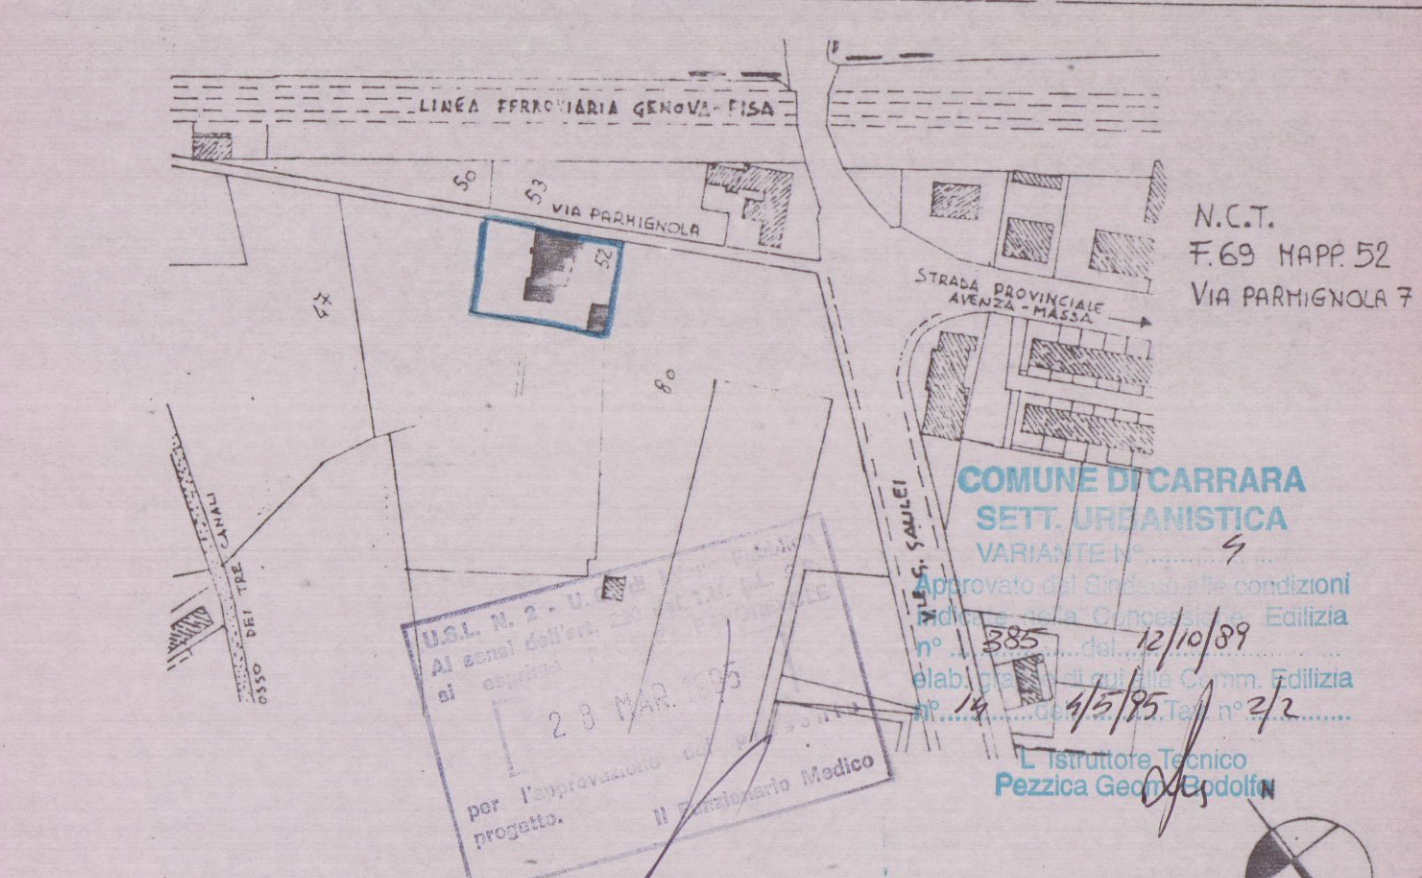


planimetria scala 1:2000

STUDIO TECNICO PROFESSIONALE
GEOM. PENNELLI GIANLUCA
VIA TONDOLO 15 - AVENZA


24 GEN. 1995
Pennelli Gianluca

orientamento

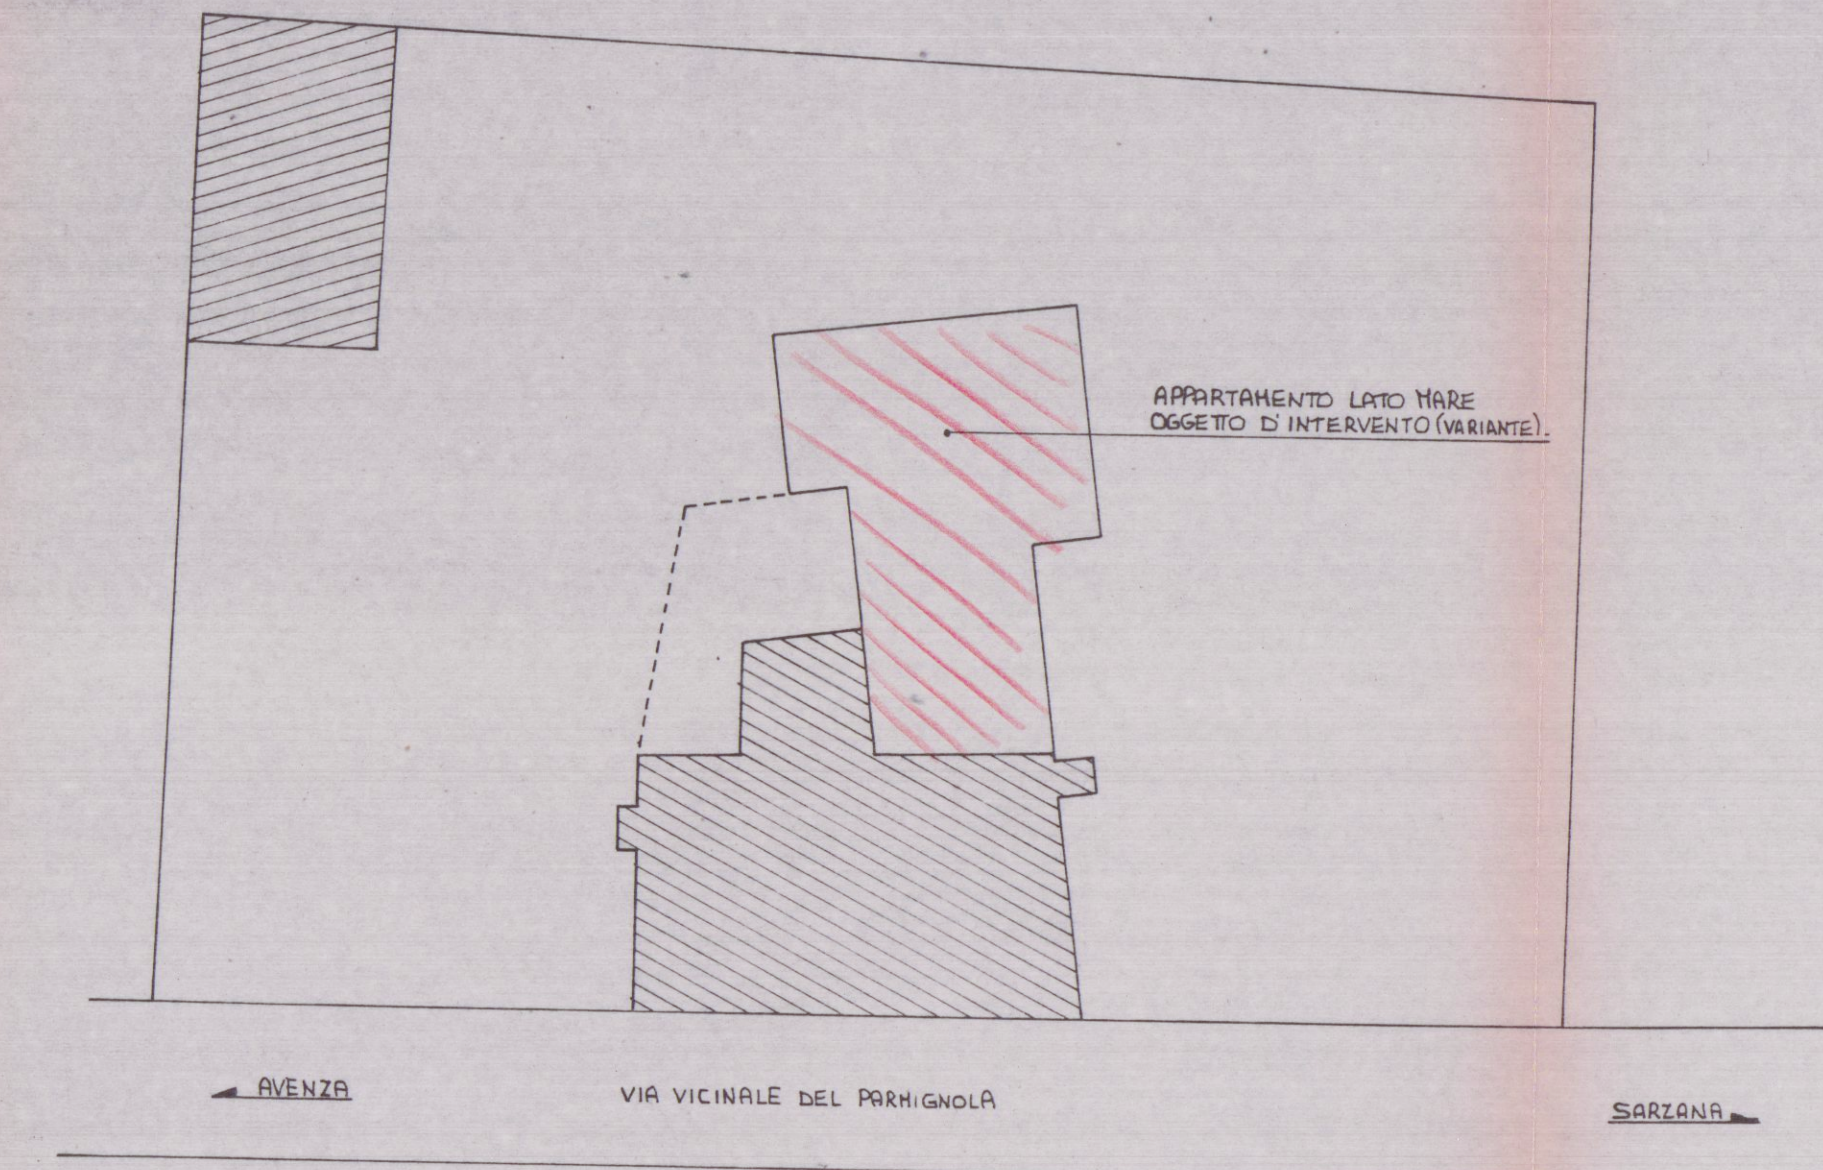


PLANIMETRIA SCALA 1:500


SCALA 1:100

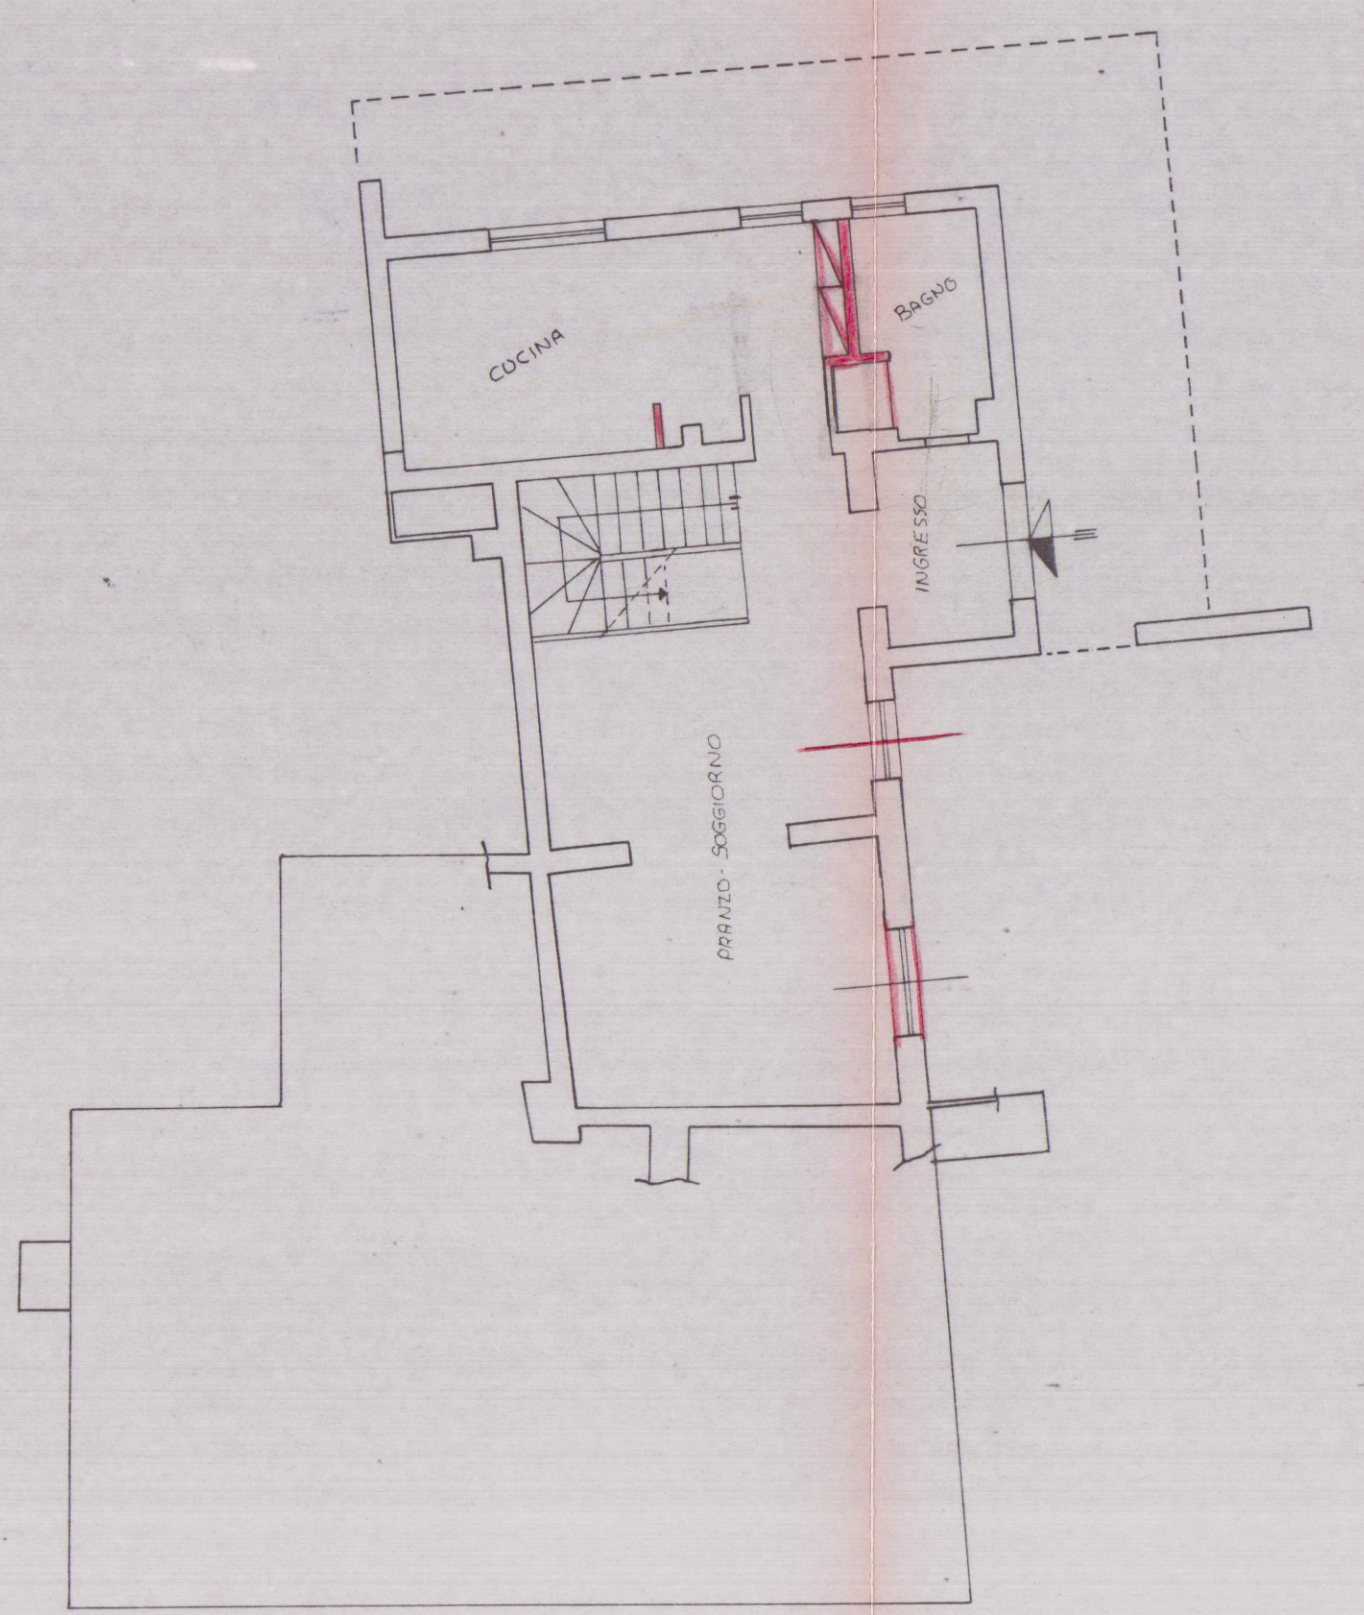


PIANTA PIANO TERRA

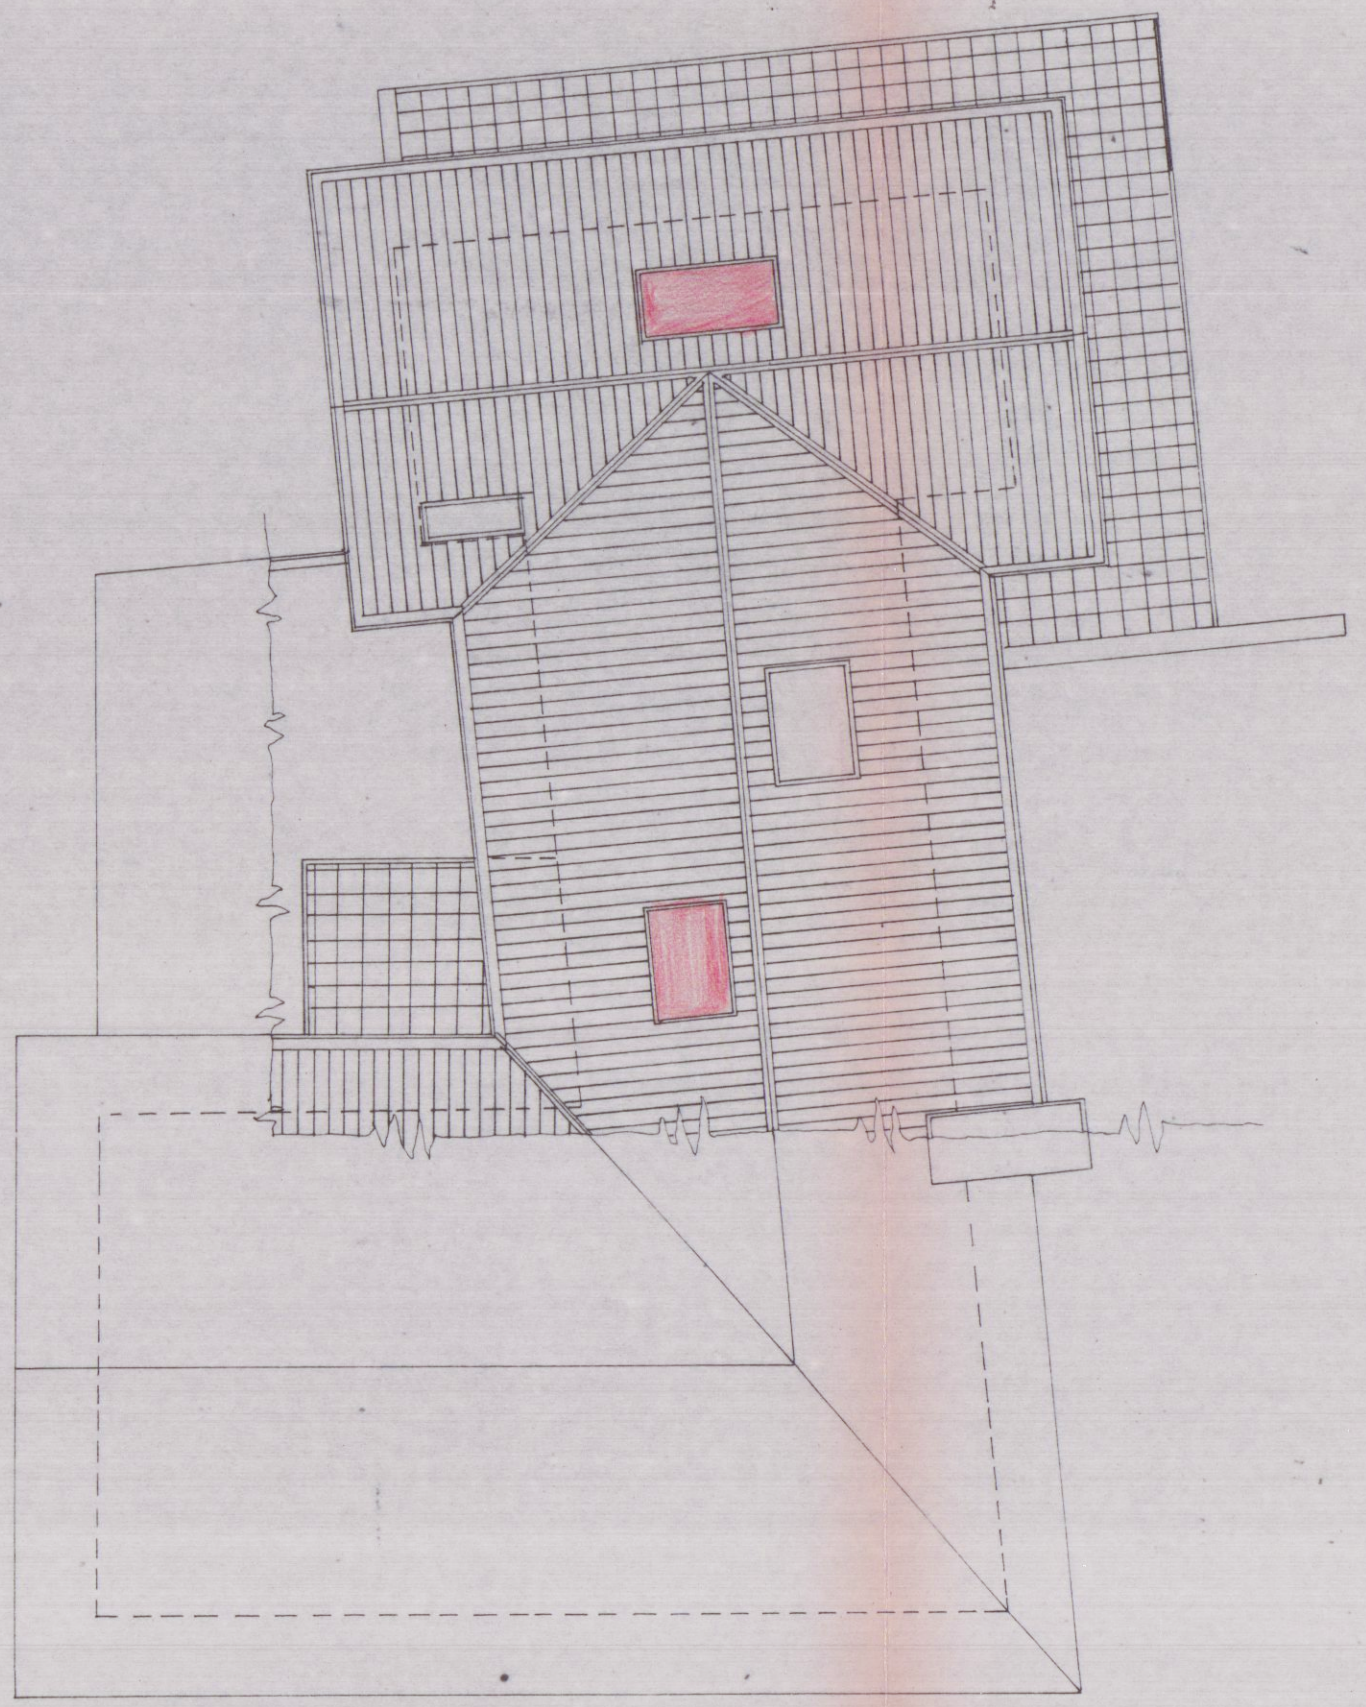

PIANTA COPERTURA

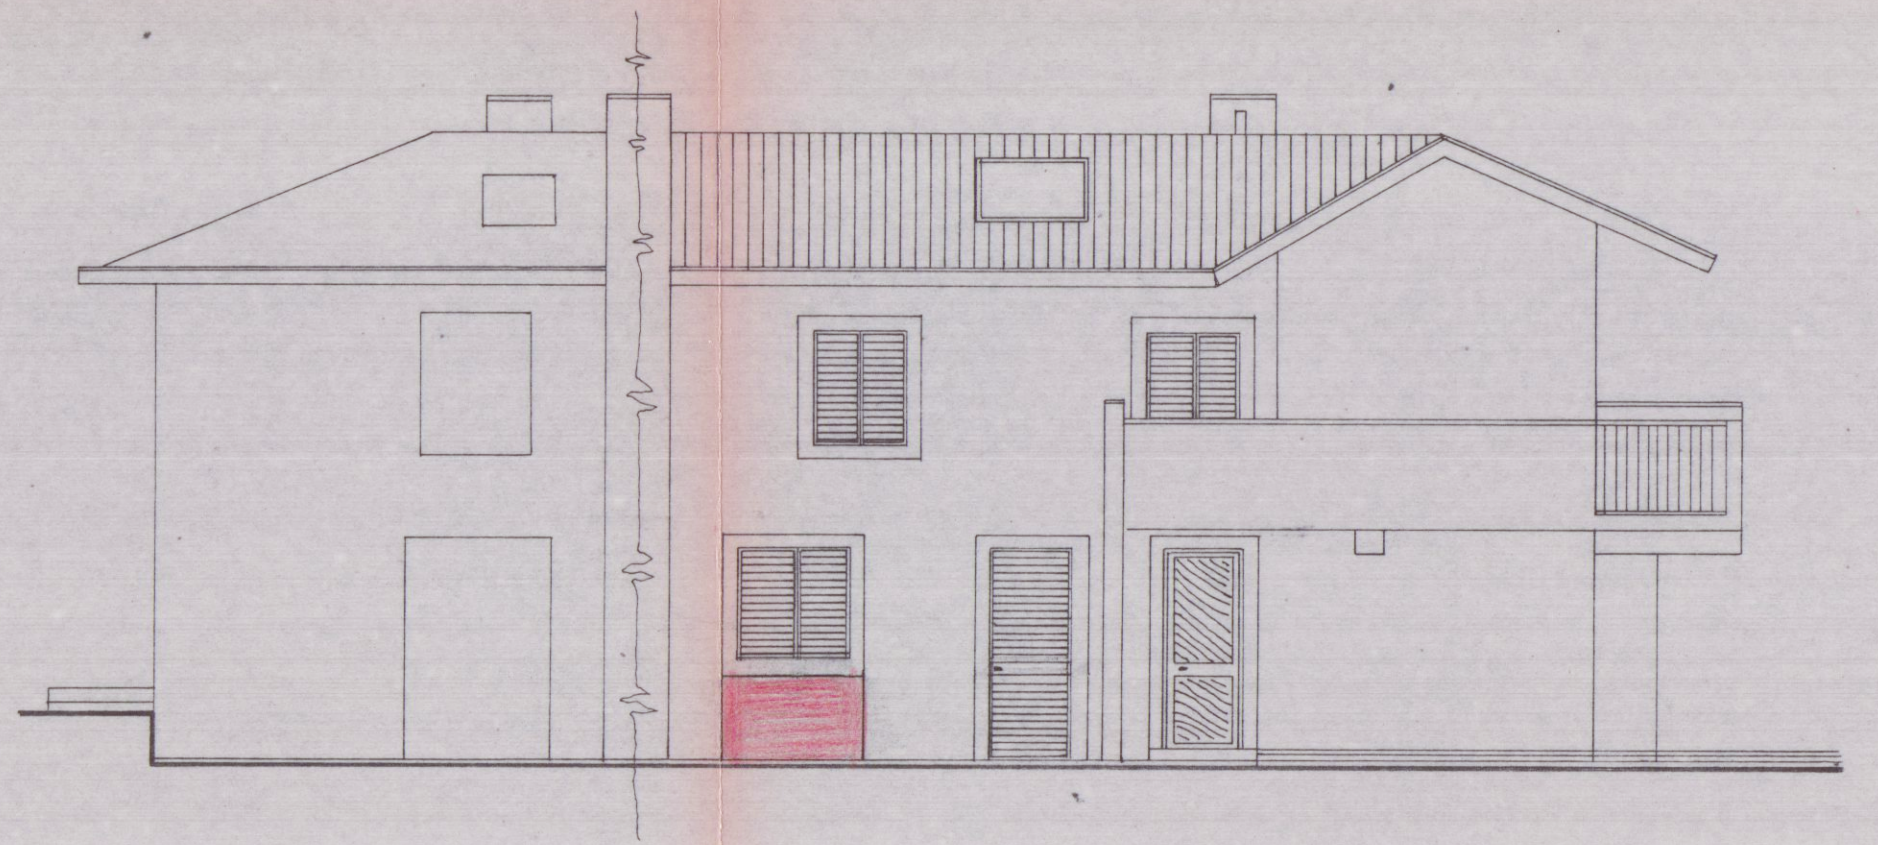

PROSPETTO OVEST

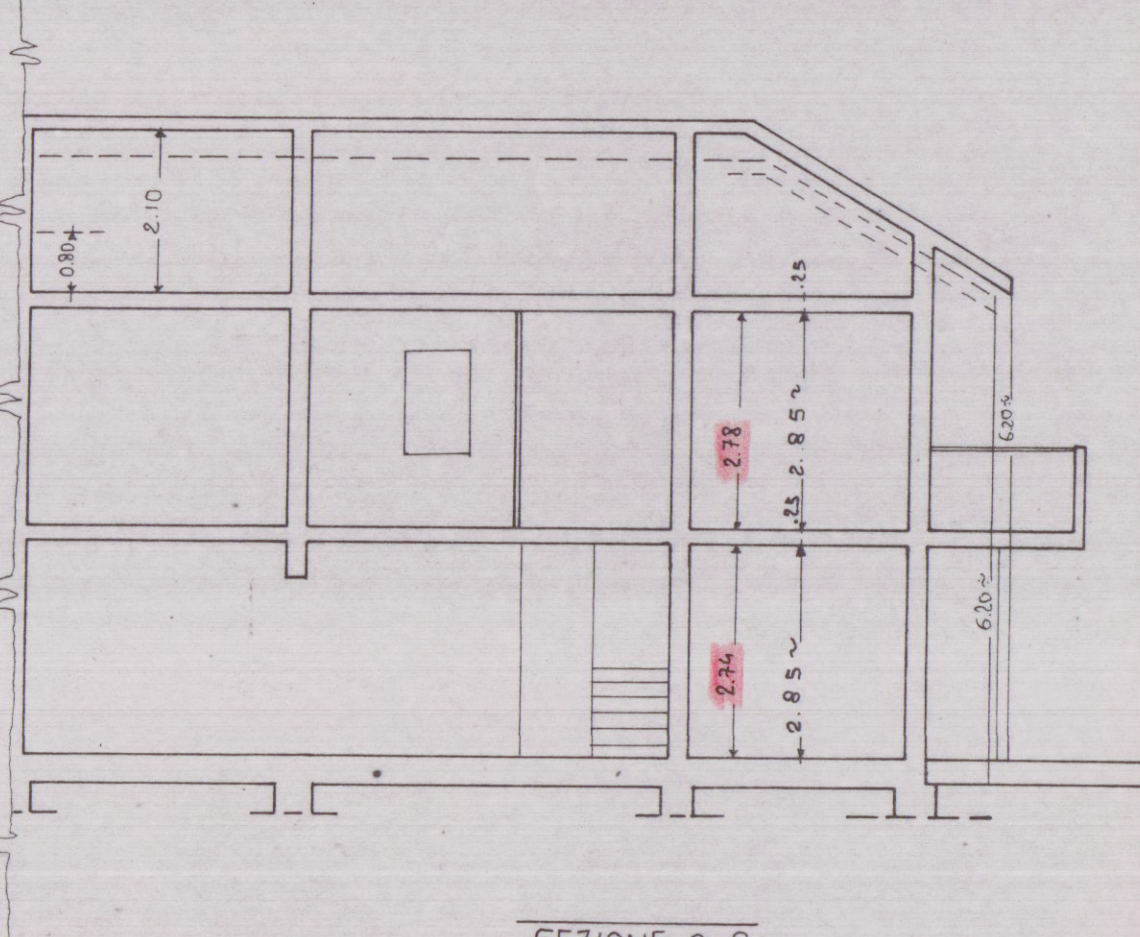

SEZIONE A-B