






OGGETTO:	Variante
Luogo:	COMUNE DI CARRARA -Via G.De Rossi,8
Dati catastali:	fg.92 - mapp.212 Sub.1,2,3.
Il richiedenti:	Scavezzoni Marco, residente in Via Cagliari,33; C.A.P 56123, Pisa; C.F. SCVMRC69B20E542V
Titolo:	Variante SCALA 1:100

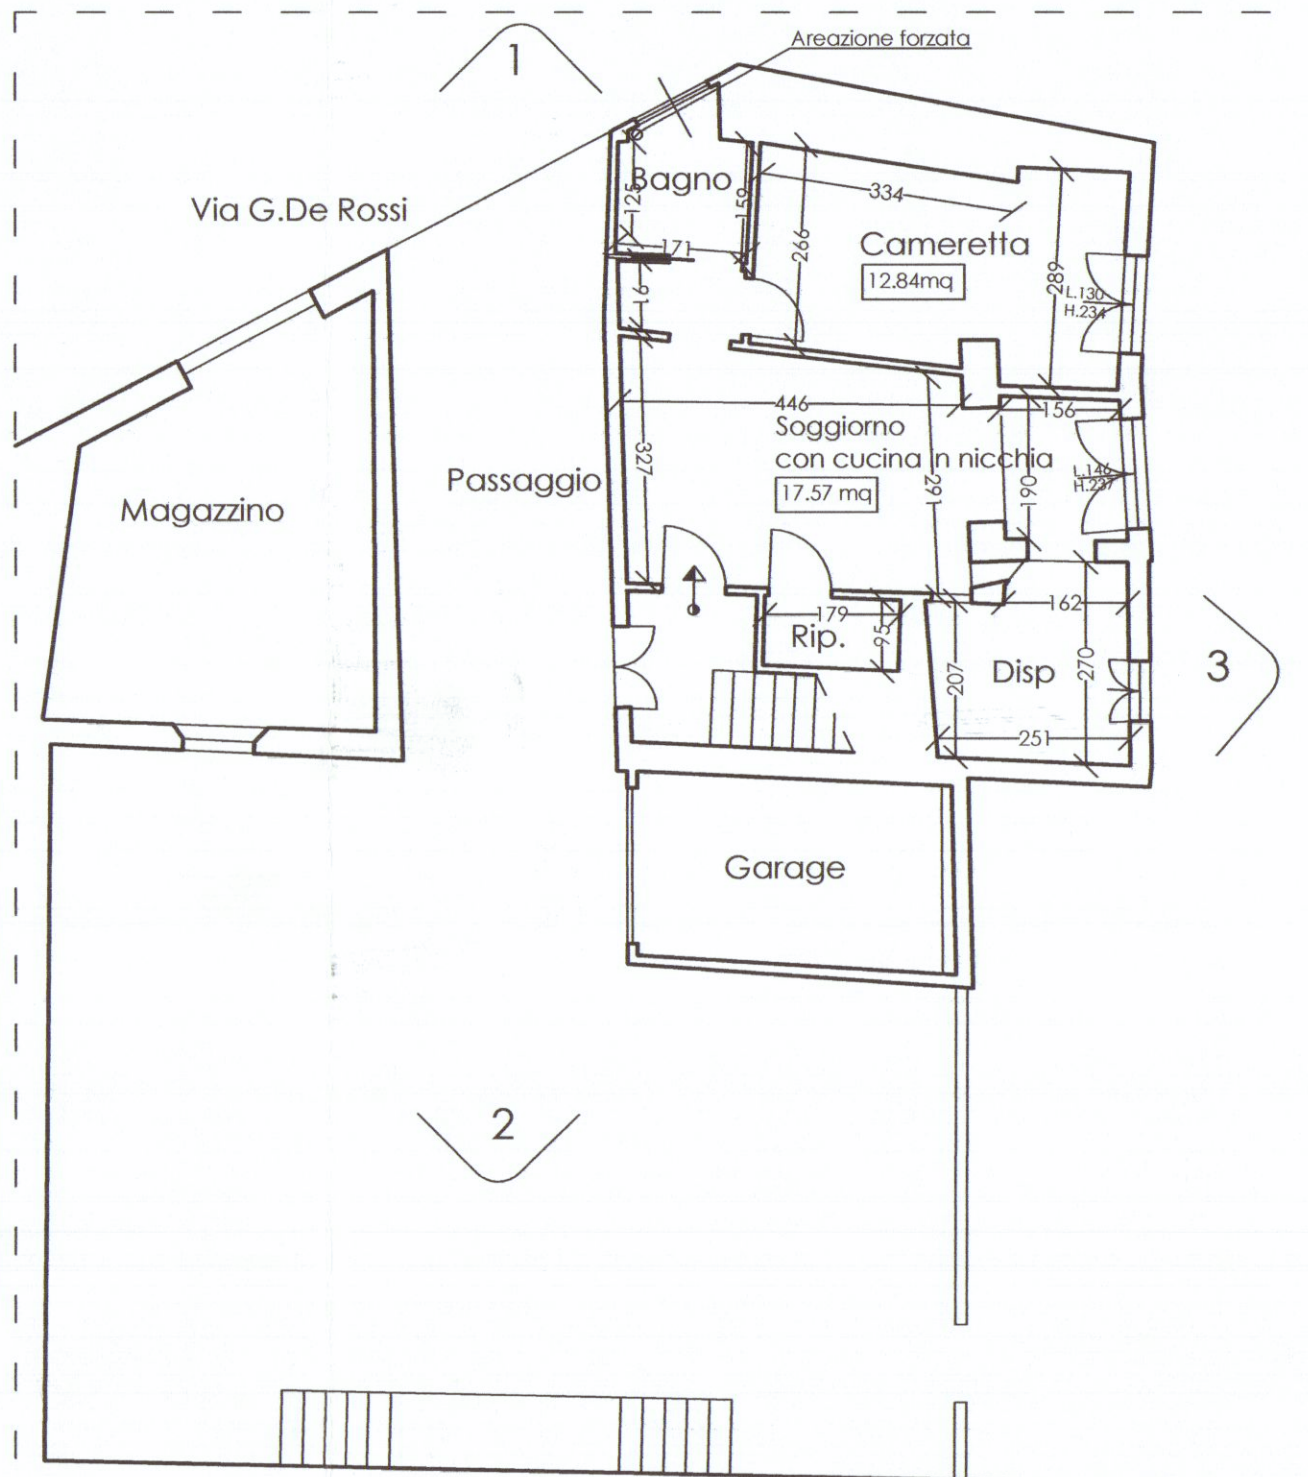


PIANO TERRA

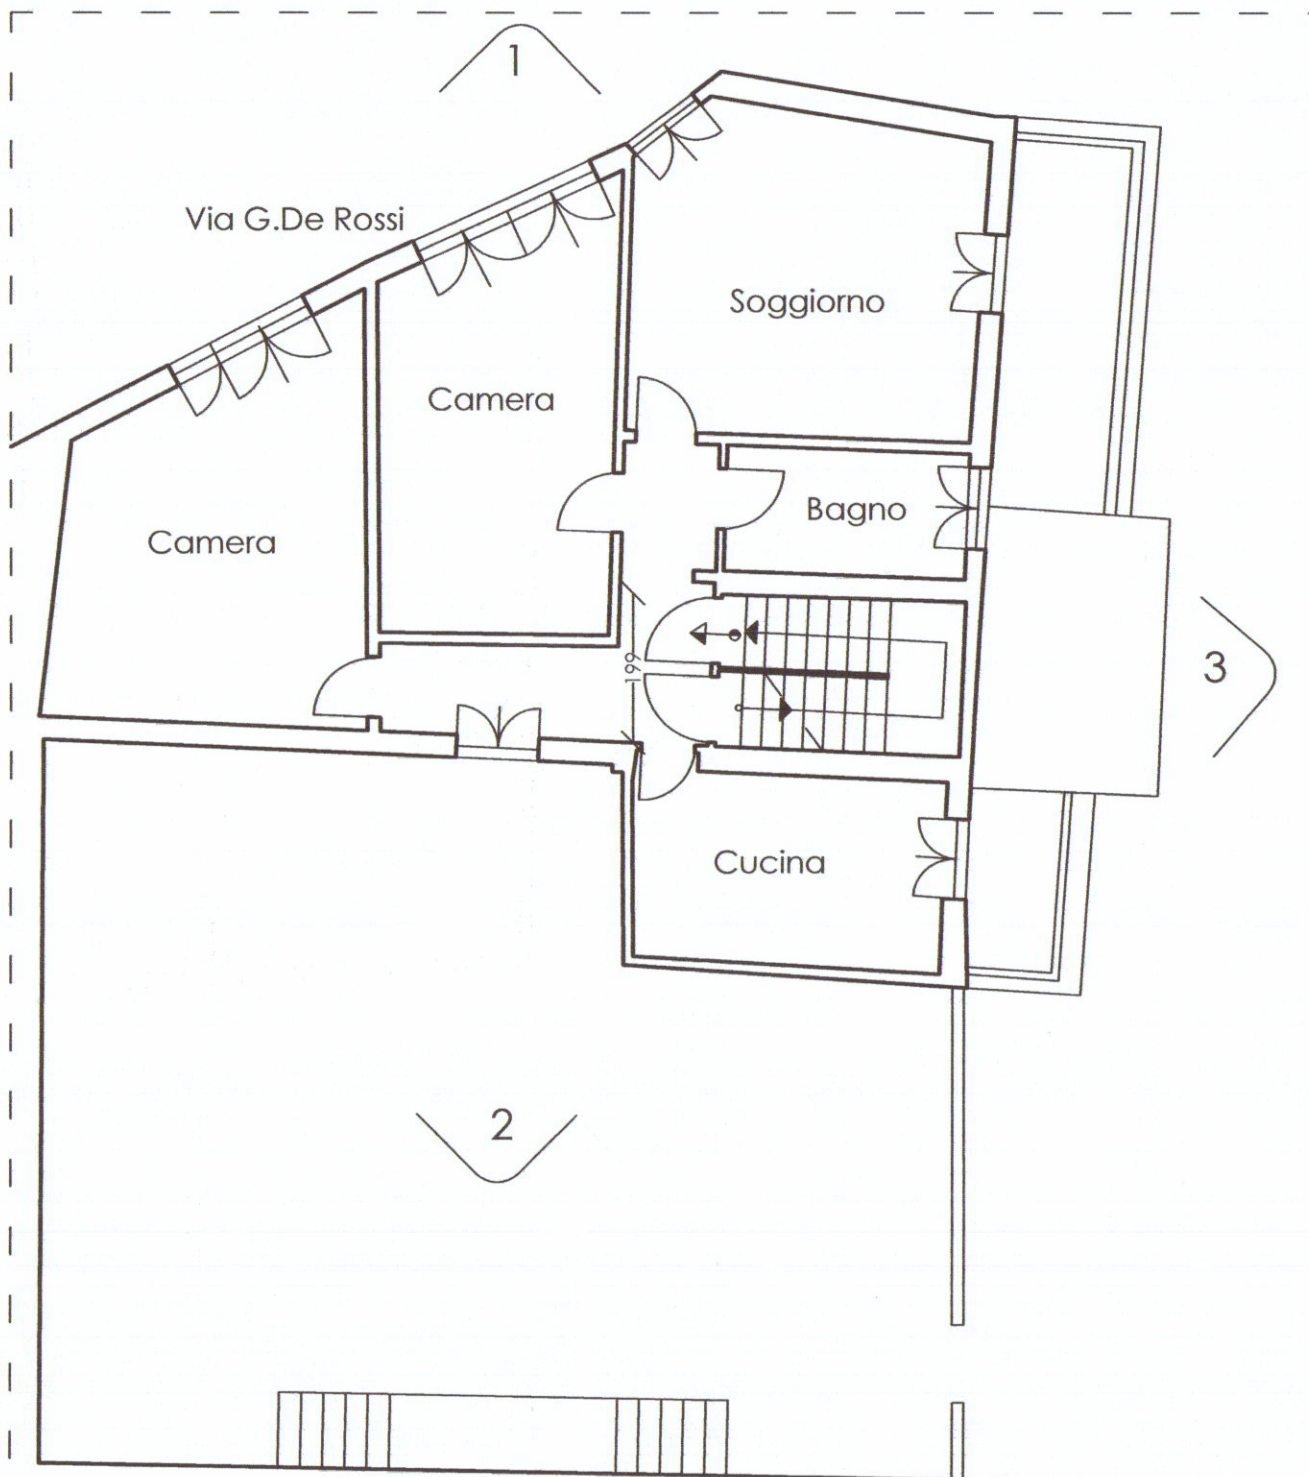

PIANO PRIMO

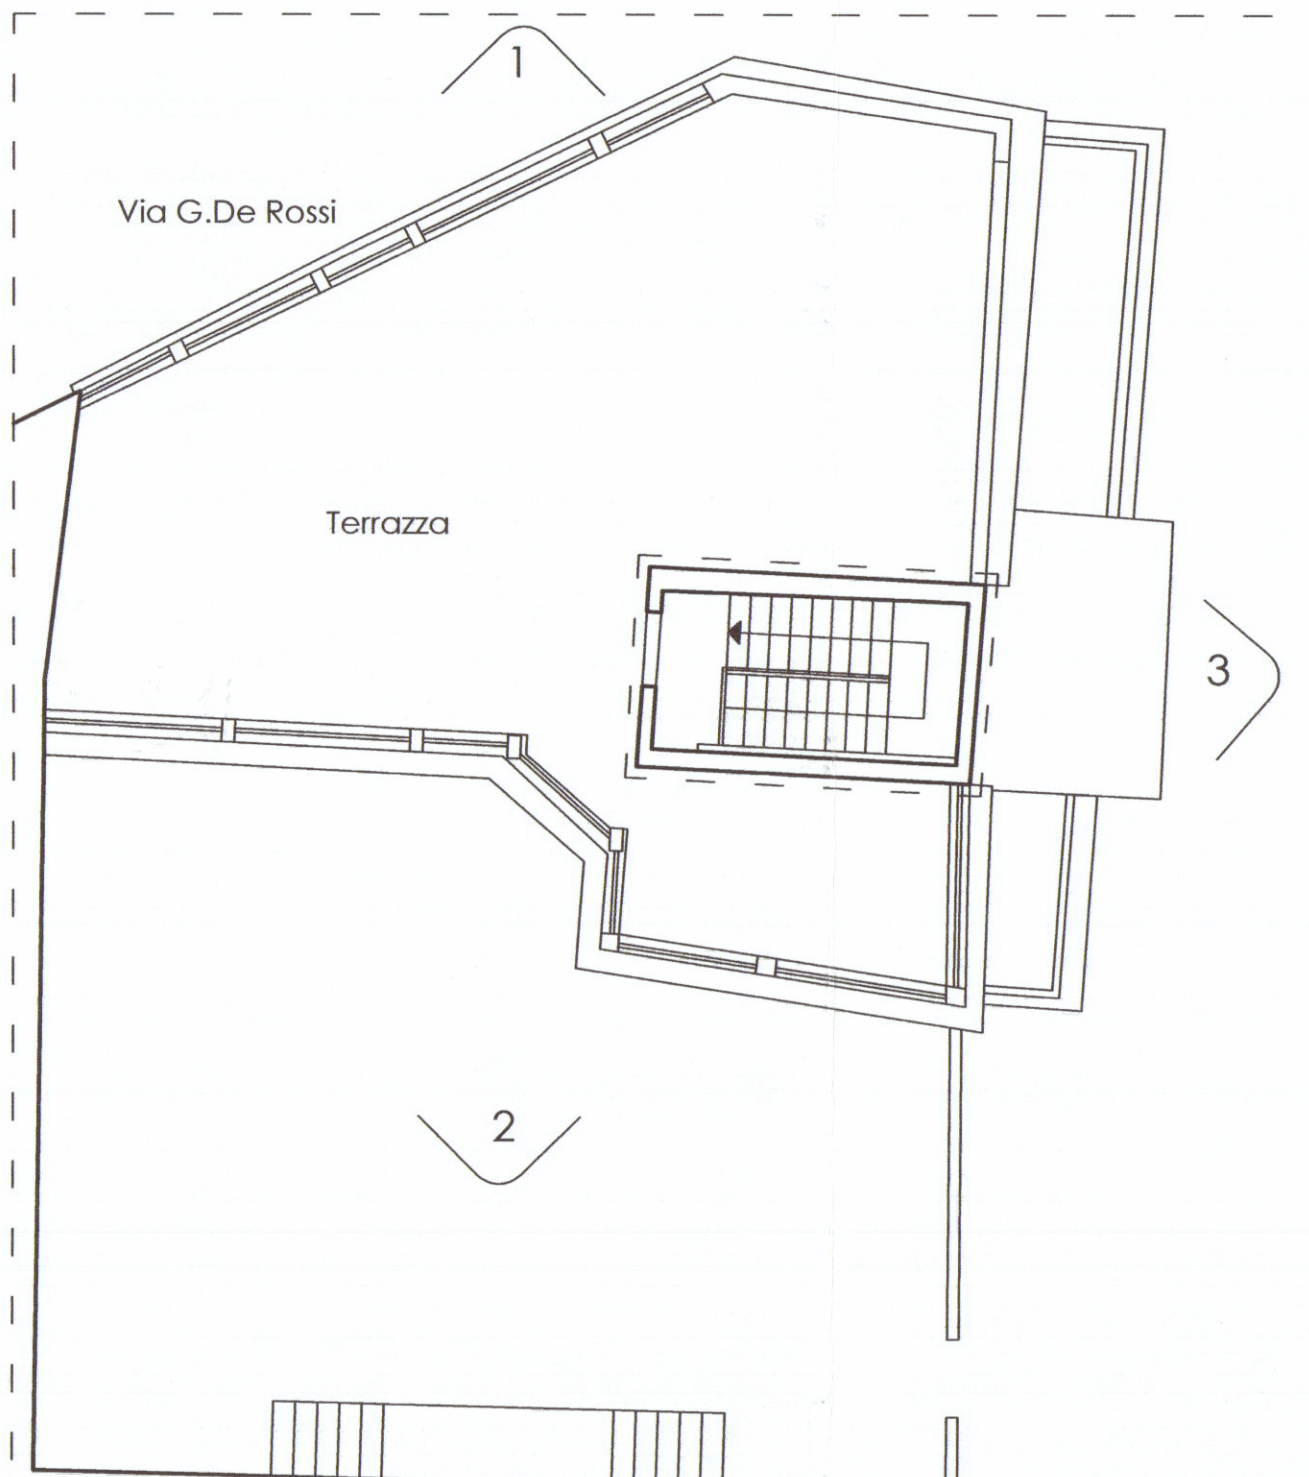


PIANTA COPERTURE

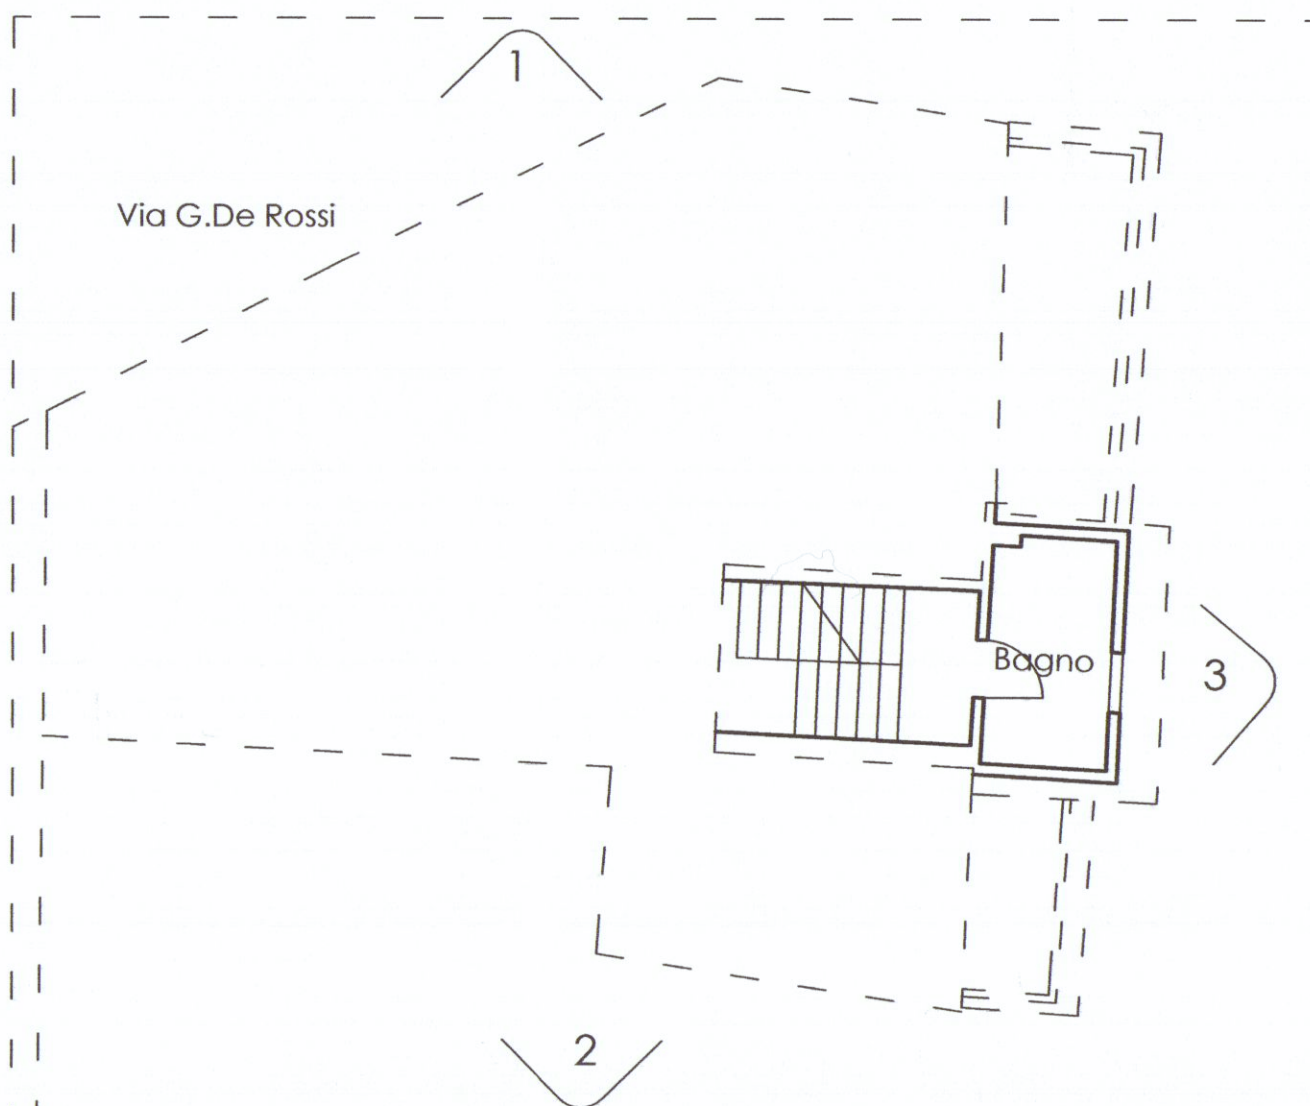

PIANTA PIANO AMMEZZATO Scala 1:100

Tabella rapporti aereo- illuminanti			
Locali	Superficie	Rapp.illm.cons	Rapp.ill,prog
Unità abitativa 1			
Cameretta	12.84mq	1.60mq	3.04mq
Soggiorno	17.57mq	2.19mq	3.46.5mq


Planimetria di riferimento
Scala 1:200

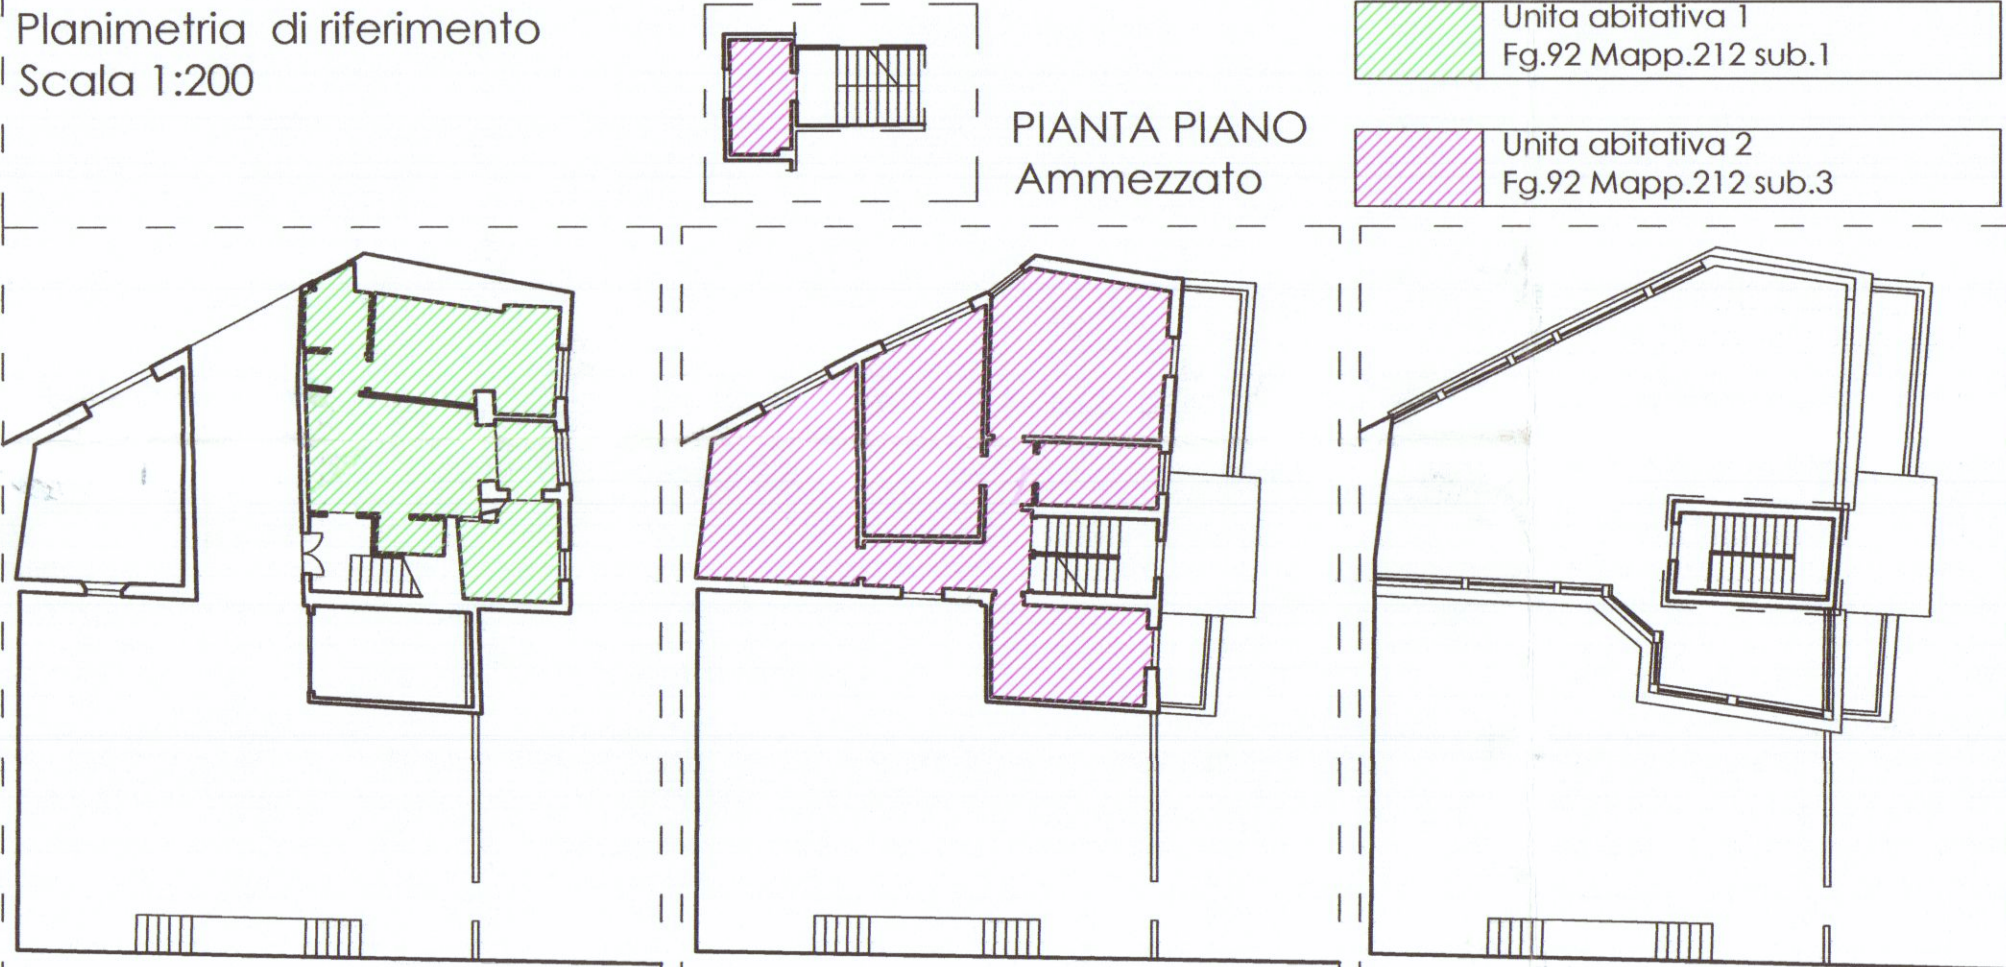

PIANO TERRA

PIANO PRIMO


PIANTA COPERTURE

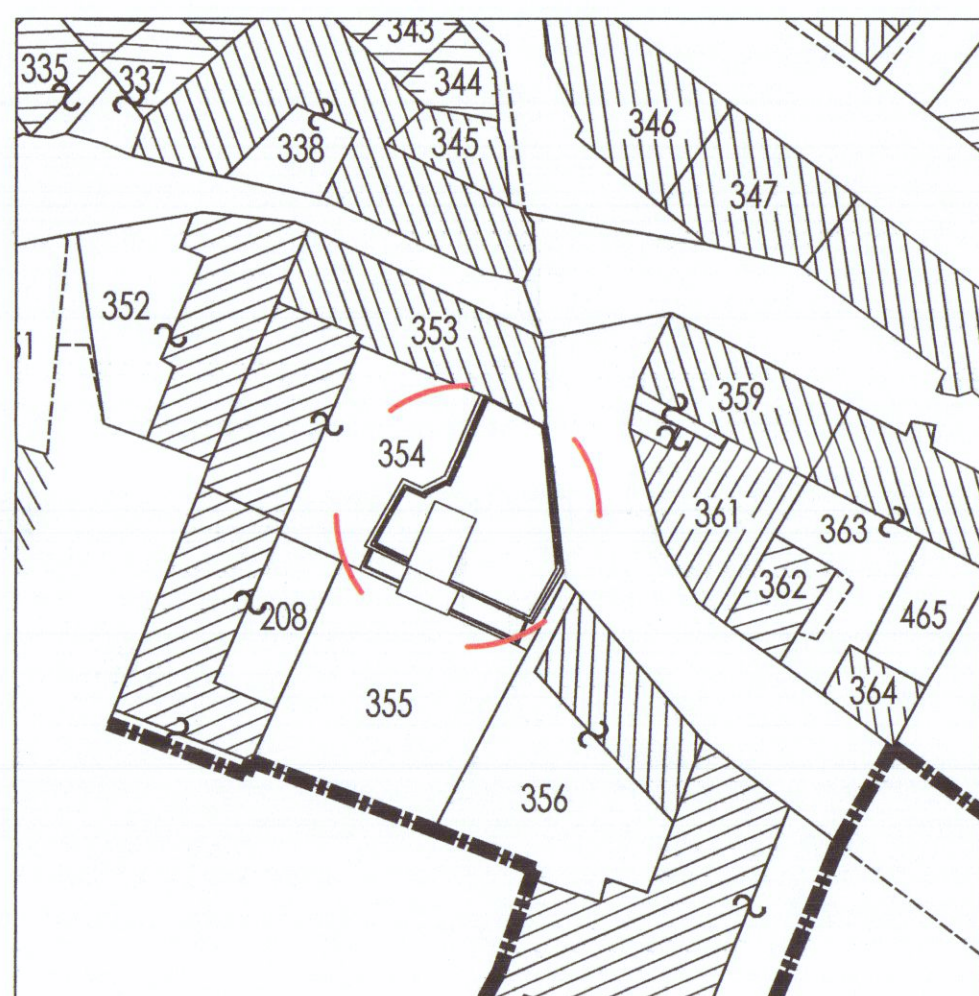

Planimetria inserimento catastale



PROSPETTO 1

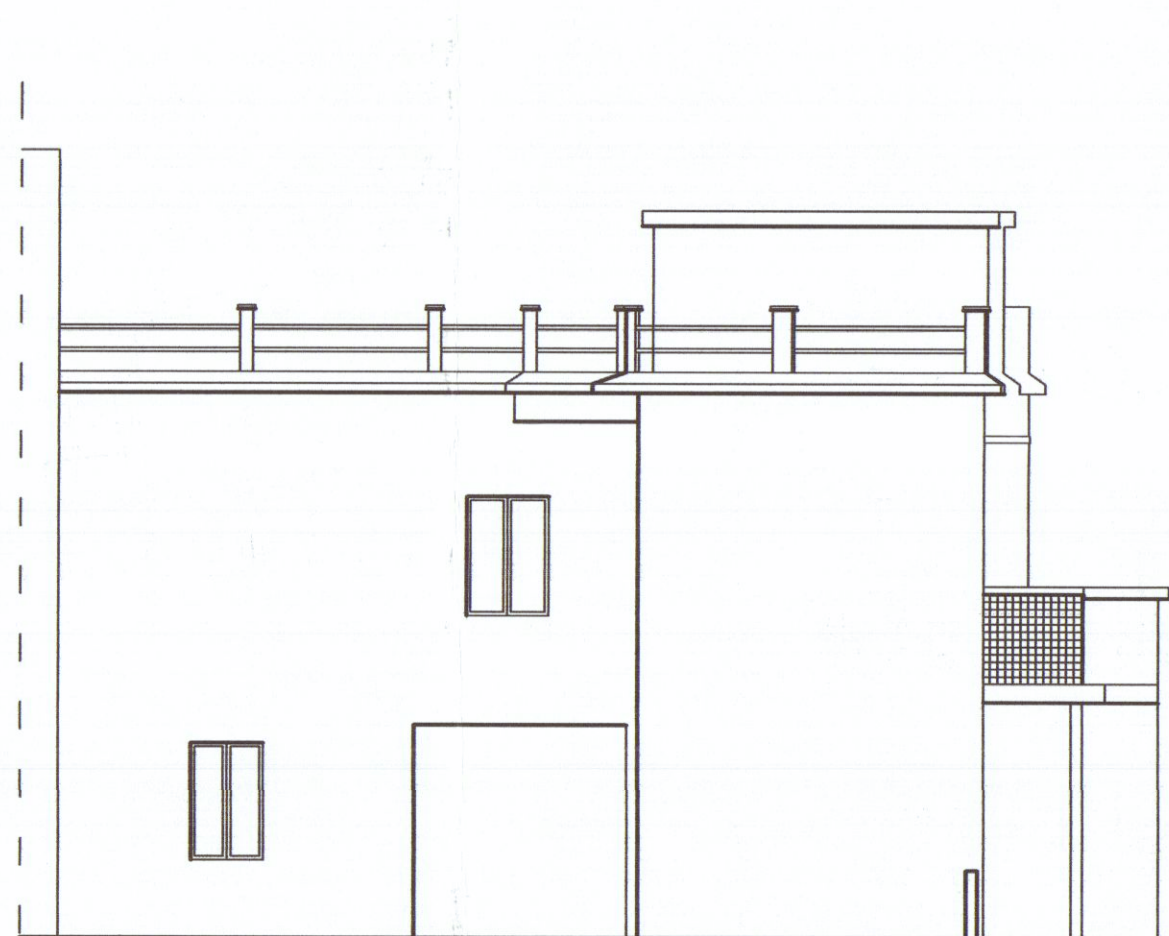

PROSPETTO 2



PROSPETTO 3