

Architetti Associati

Arch. Roberto Martelli

Arch. Gianluca Barbieri

54036 MARINA DI CARRARA Via Venezia 1 bis Tel. 0585

780502 fax 0585 63266

6/8



OGGETTO: Progetto in sanatoria di muro a chiusura di parcheggio di cui alla concessione 132/97

COMMITTENTE: Nuova Monteverde s.r.l.


UBICAZIONE: Via Pascoli, Loc. Marasio

DISTINTIVO: Piana e prospetto


SCALA	DATA	ENTRATA CATASTRALE	TAVOLA
1:200	13-10/98	Fg. 78 Mapp. 729	2

20 OTT 1998

PROSPETTO EST
SCALA 1:200

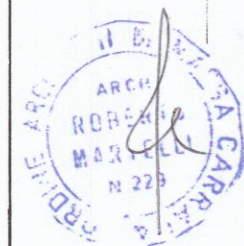

PIANTA PIANO TERRA
SCALA 1:200

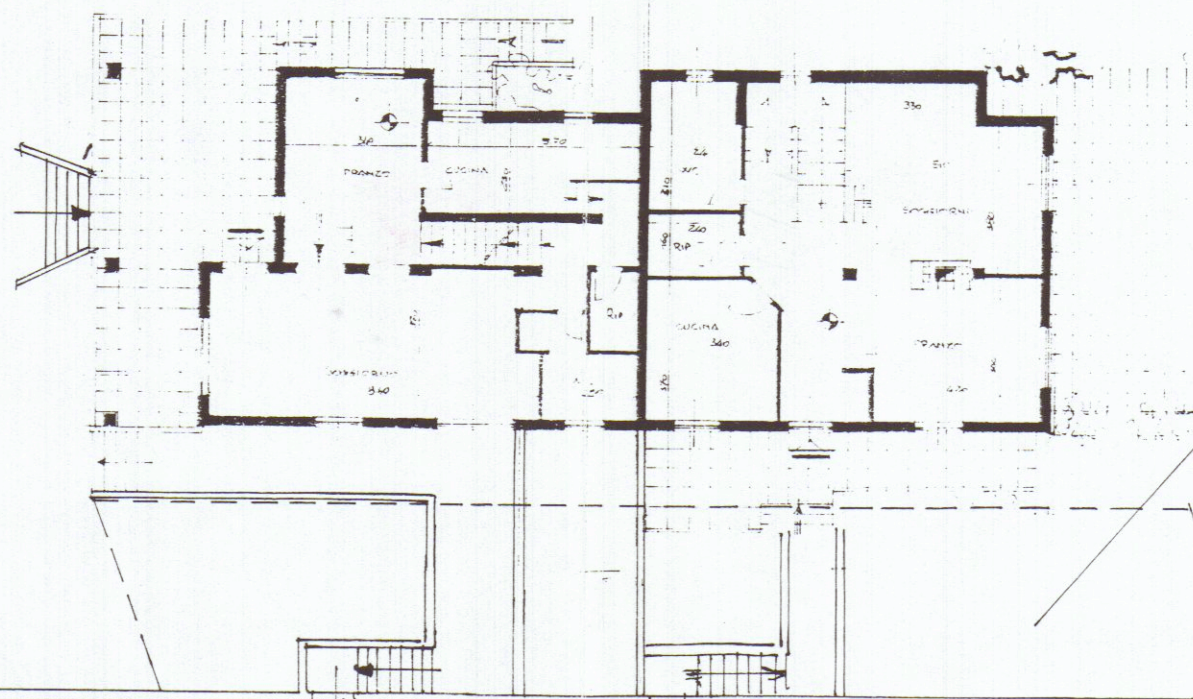

Parcheggio soppresso dalla
Concessione 132/97

Ingresso pedonale in sanatoria

Muro in C.A. in sanatoria