



PROSPETTO SUD OVEST

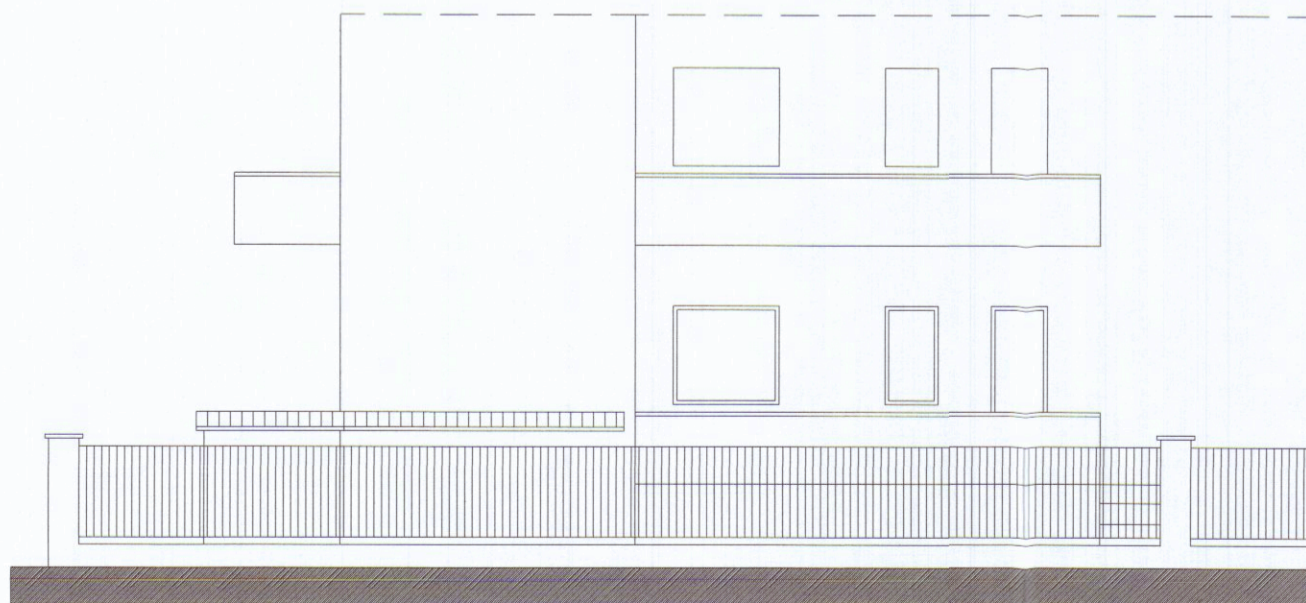


PROSPETTO SUD EST



PIANTA PIANO TERRA

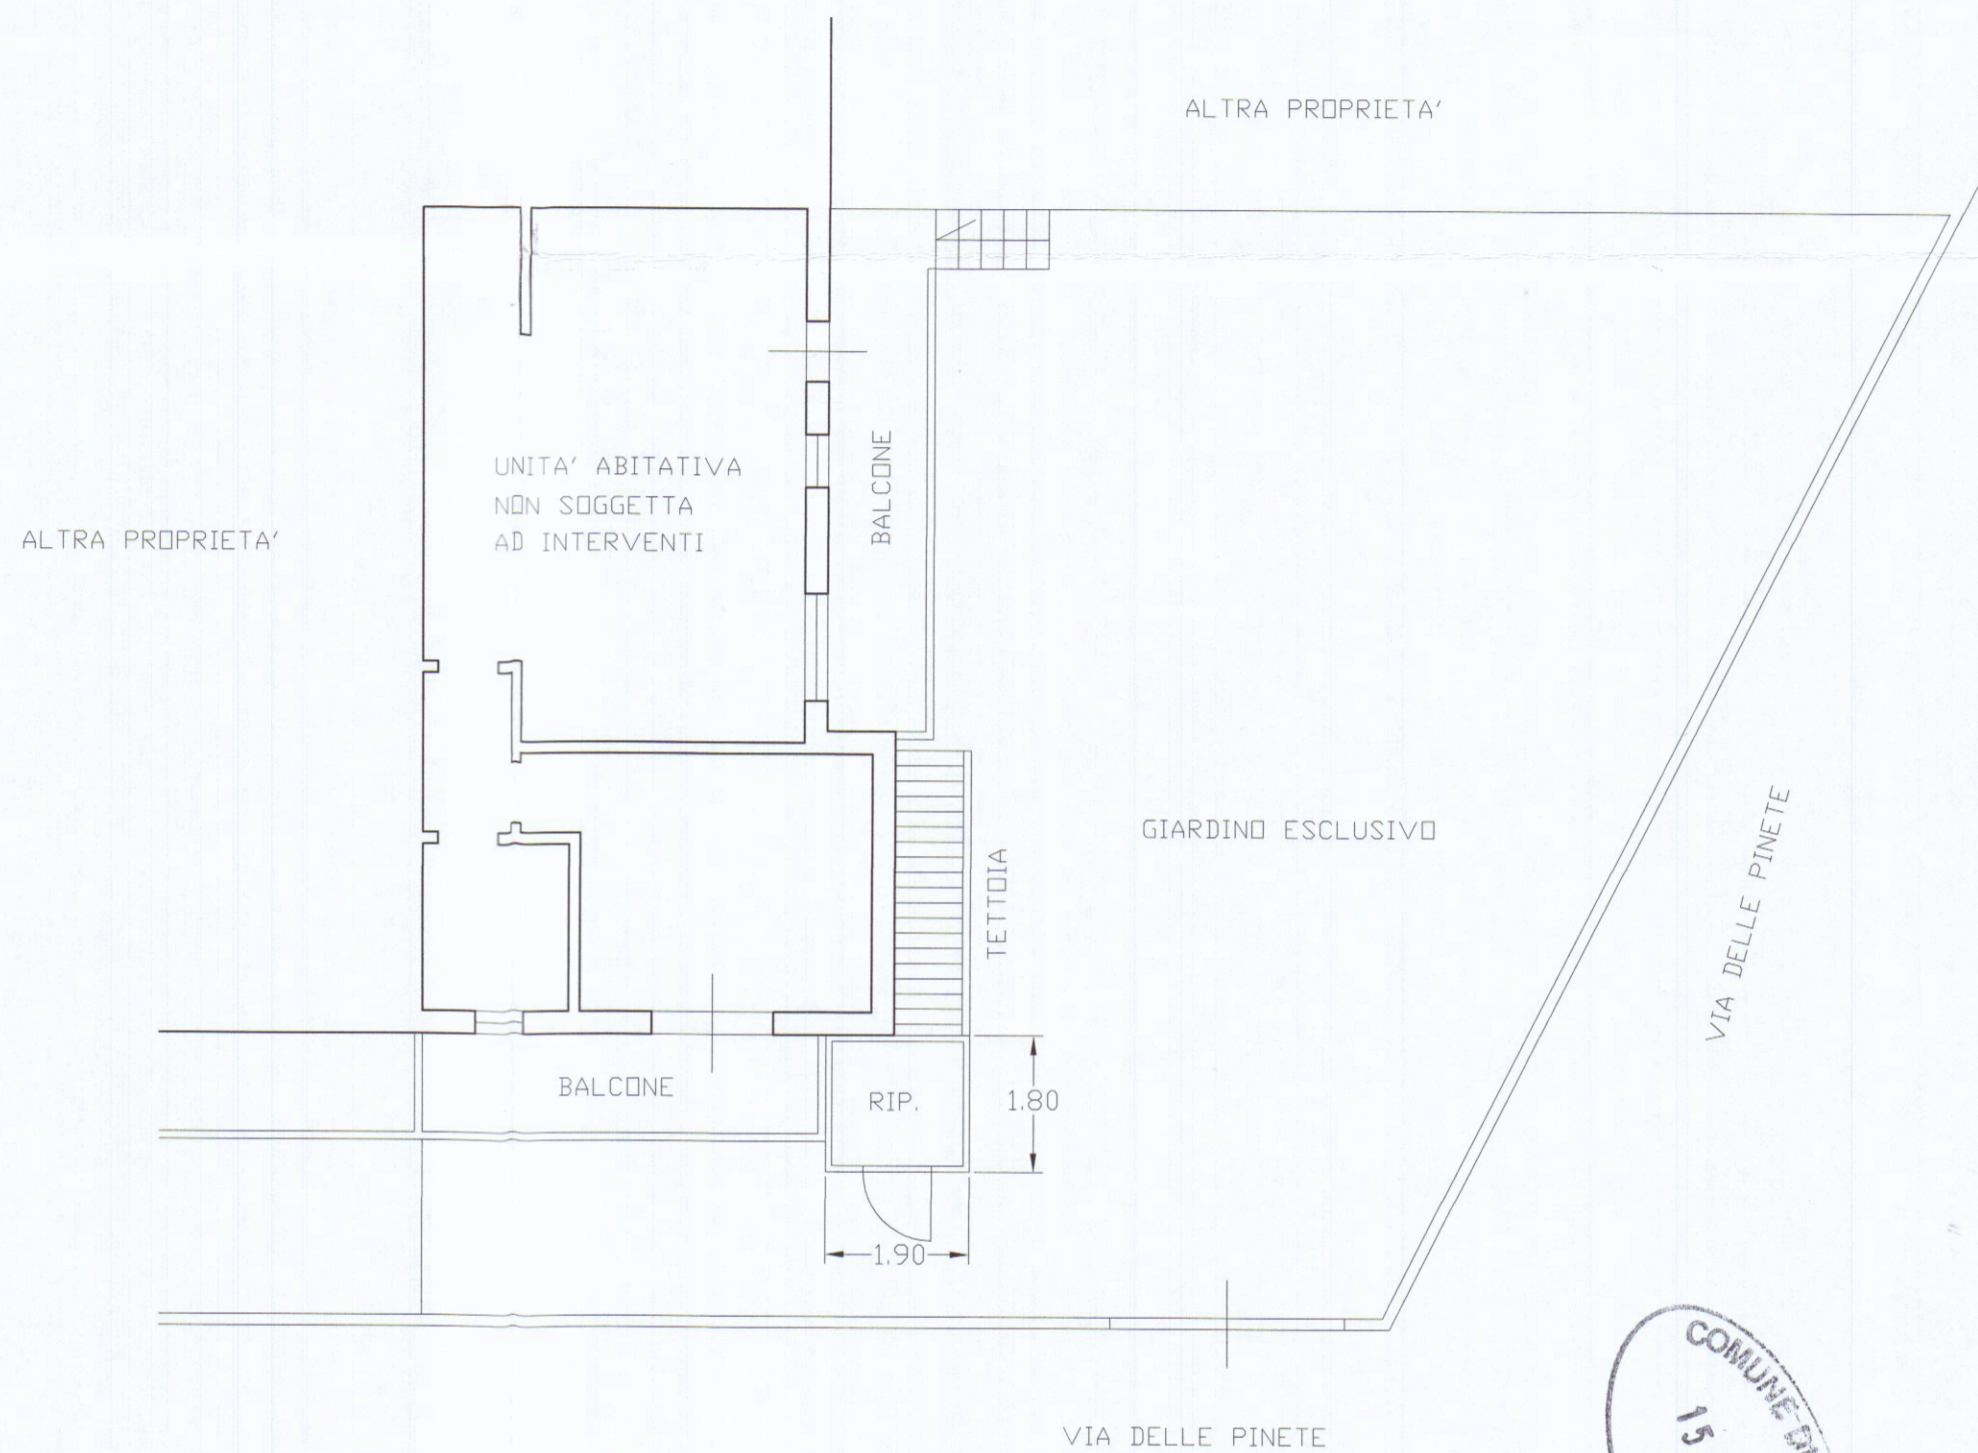

COMUNE DI CARRARA
15 APR. 2013
*

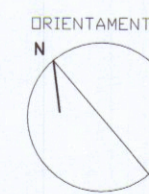

GIOVANNI
IVANICS
GEOMETRA

CARRARA via Carriona n. 71 tel.335.6662108 eMail: giovanni.ivanics@alice.it

INSTALLAZIONE DI CASETTA IN LEGNO SU AREA PERTINENZIALE ESCLUSIVA		
2	PROGETTO	SCALA 1:100
	PIANTA e PROSPETTI	DATA 24.01.2013
COMMITTENZA	Rossi Adriana via delle Pinete 87	FOGLIO 105
SITO	Via delle Pinete 87 - M. di Carrara	MAPPINE/1 690 sub. 15