




STATO DI PROGETTO

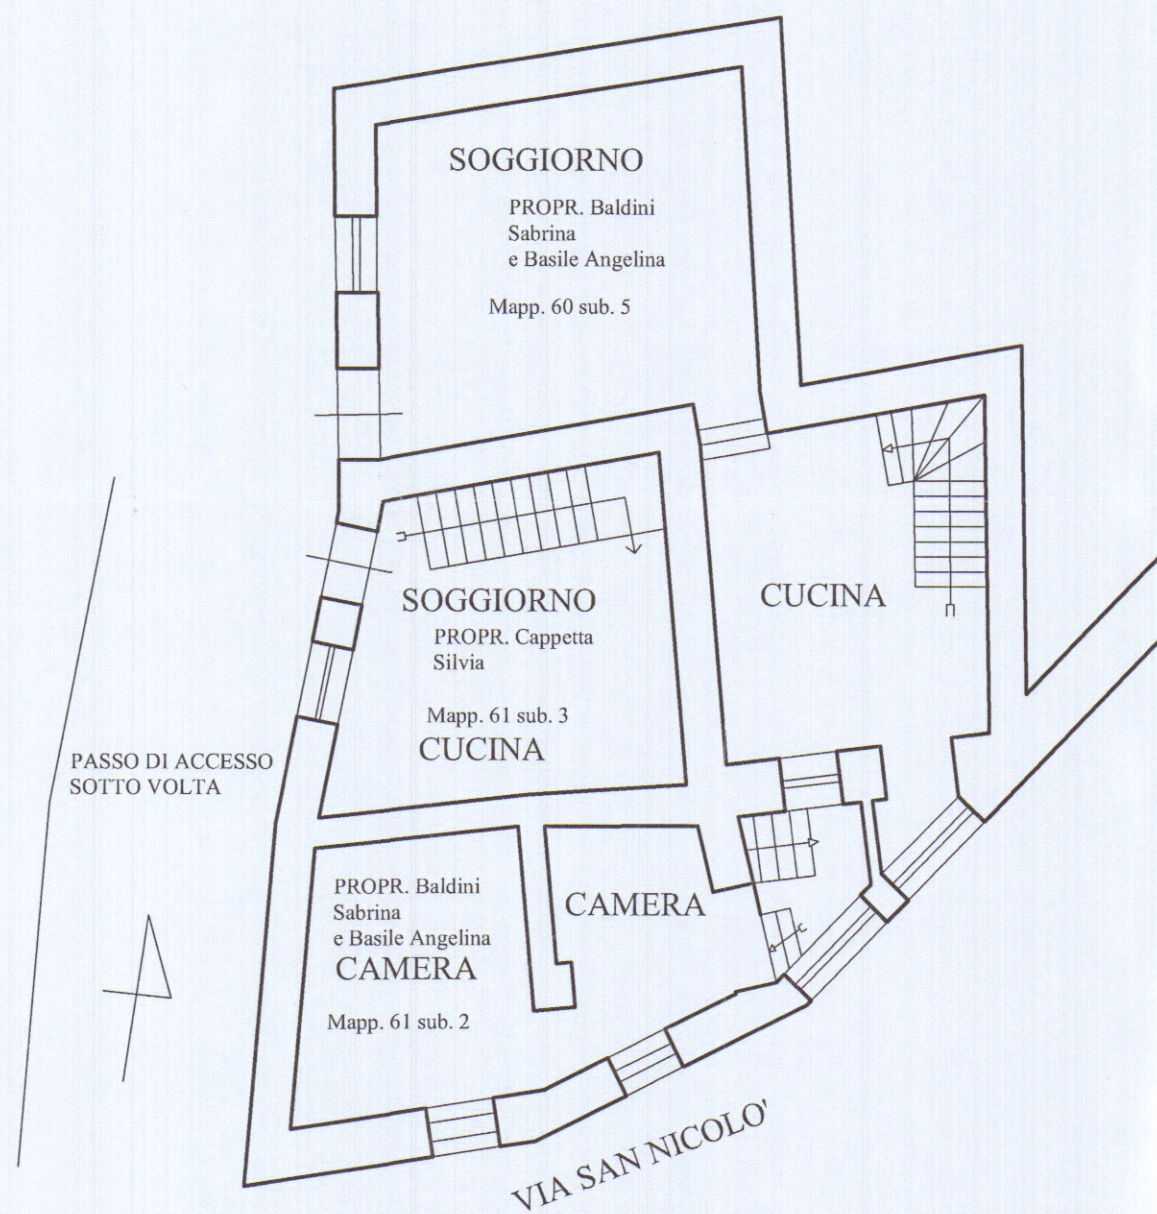

PIANTA PIANO PRIMO

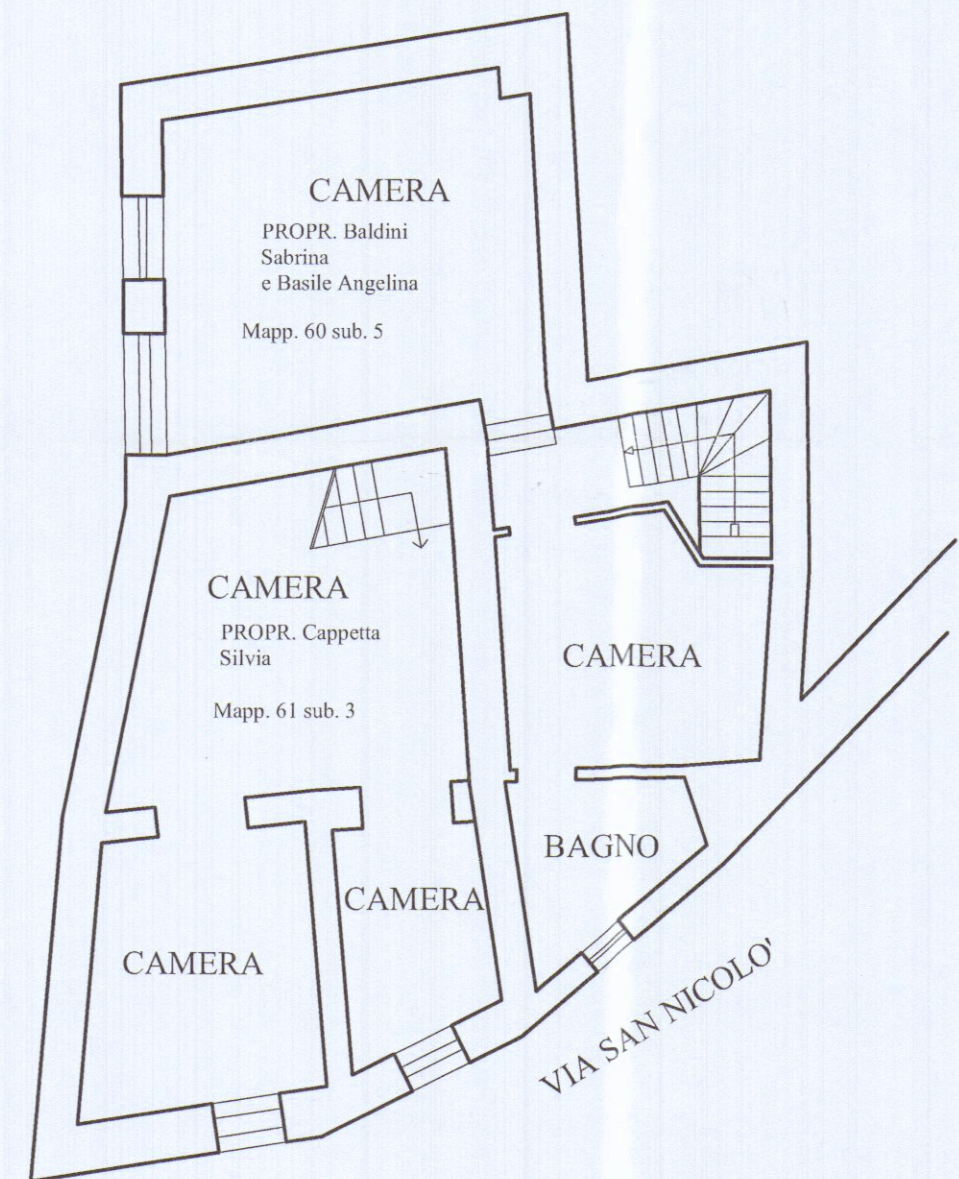

PIANTA PIANO SECONDO

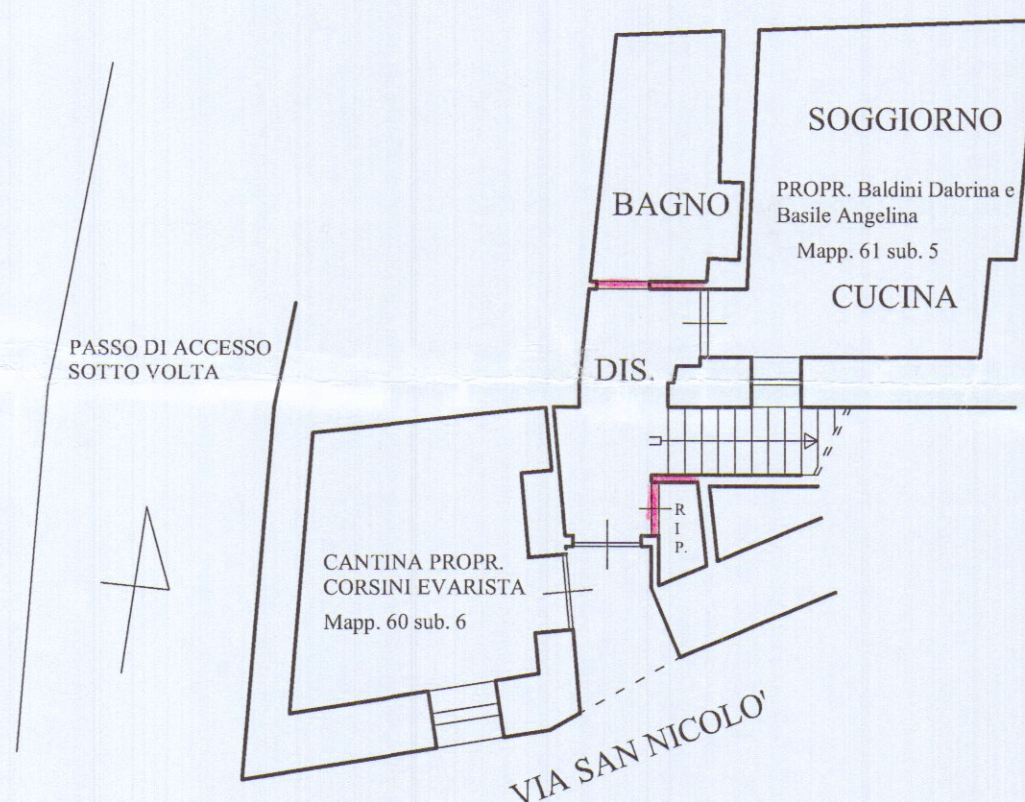

PIANTA PIANO TERRA



Studio Tecnico Associato Grassi & Fusani

Via Volpi n.9, 54036, Marina di Carrara (MS), Tel. 0585/786790

OGGETTO:	UBICAZIONE: Via S.Nicolo' n°78 - Loc. Fontia - Carrara (MS)			
Progetto architettonico per il restauro scientifico di fabbricato di civile abitazione e cantine.	Dati Catastali Fg. 49, Mapp. 61 sub. 2-3-5-6 Fg. 49, Mapp. 60 sub. 5			
	TITOLO: Piante, stralcio catastale scala 1:100 1:1000			
TAVOLA 2/2	RICHIEDENTI: Basile Angelina, Baldini Sabrina e Corsini Evarista, Cappetta Silvia.			
	Scala: 1:100	Formato A0	Data 25/02/2004	File Alfano