

PROGETTO DI UN FABBRICATO DI CIVILE ABITAZIONE  
PROPRIETA SIA SQUASSONI ROBERTO

SITO IN MARINA DI CARRARA VIALE LITORALEO  
MAPP.4858b 6628 b

B

SCALA 1:100


3<sup>a</sup> SOL. (Richiesta dell'Ufficio di Ig. e S. P.)

TAV n° 1/bis

PIANTE

APPROVATO  
L 3 DIC. 1973  
CONTROLLATO  
L 10 DIC. 1973

Approvato dal Sindaco alle condizioni  
Indicate nel permesso di costruzione  
N° 10 del 3 DIC. 1973  
L'ING. CAPO

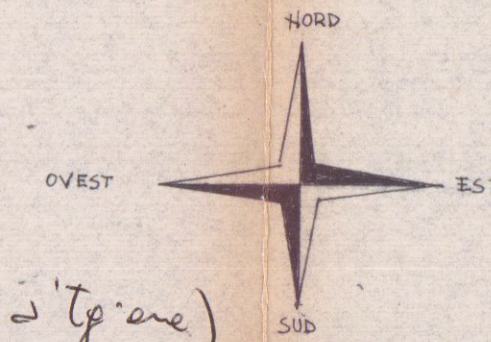


2.




Mare

Tirreno


SCALA 1:2000

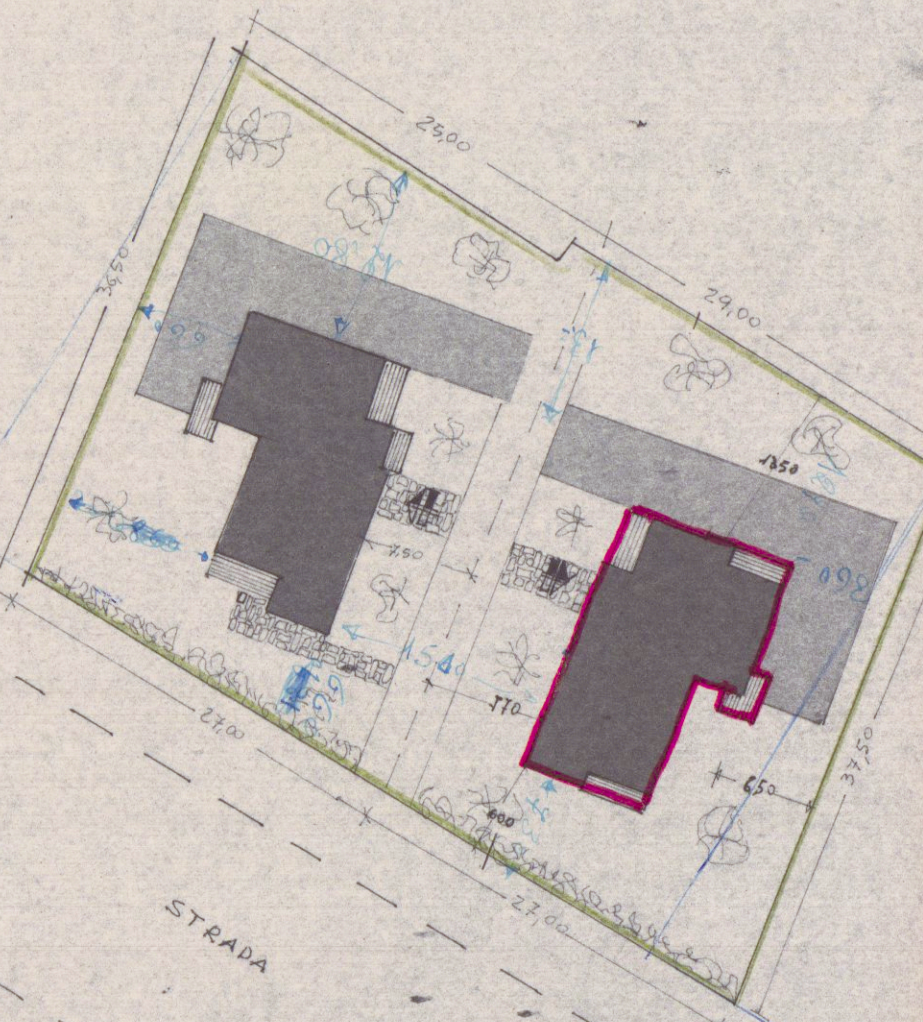


Sviluppo Planimetrico  
SCALA 1:500

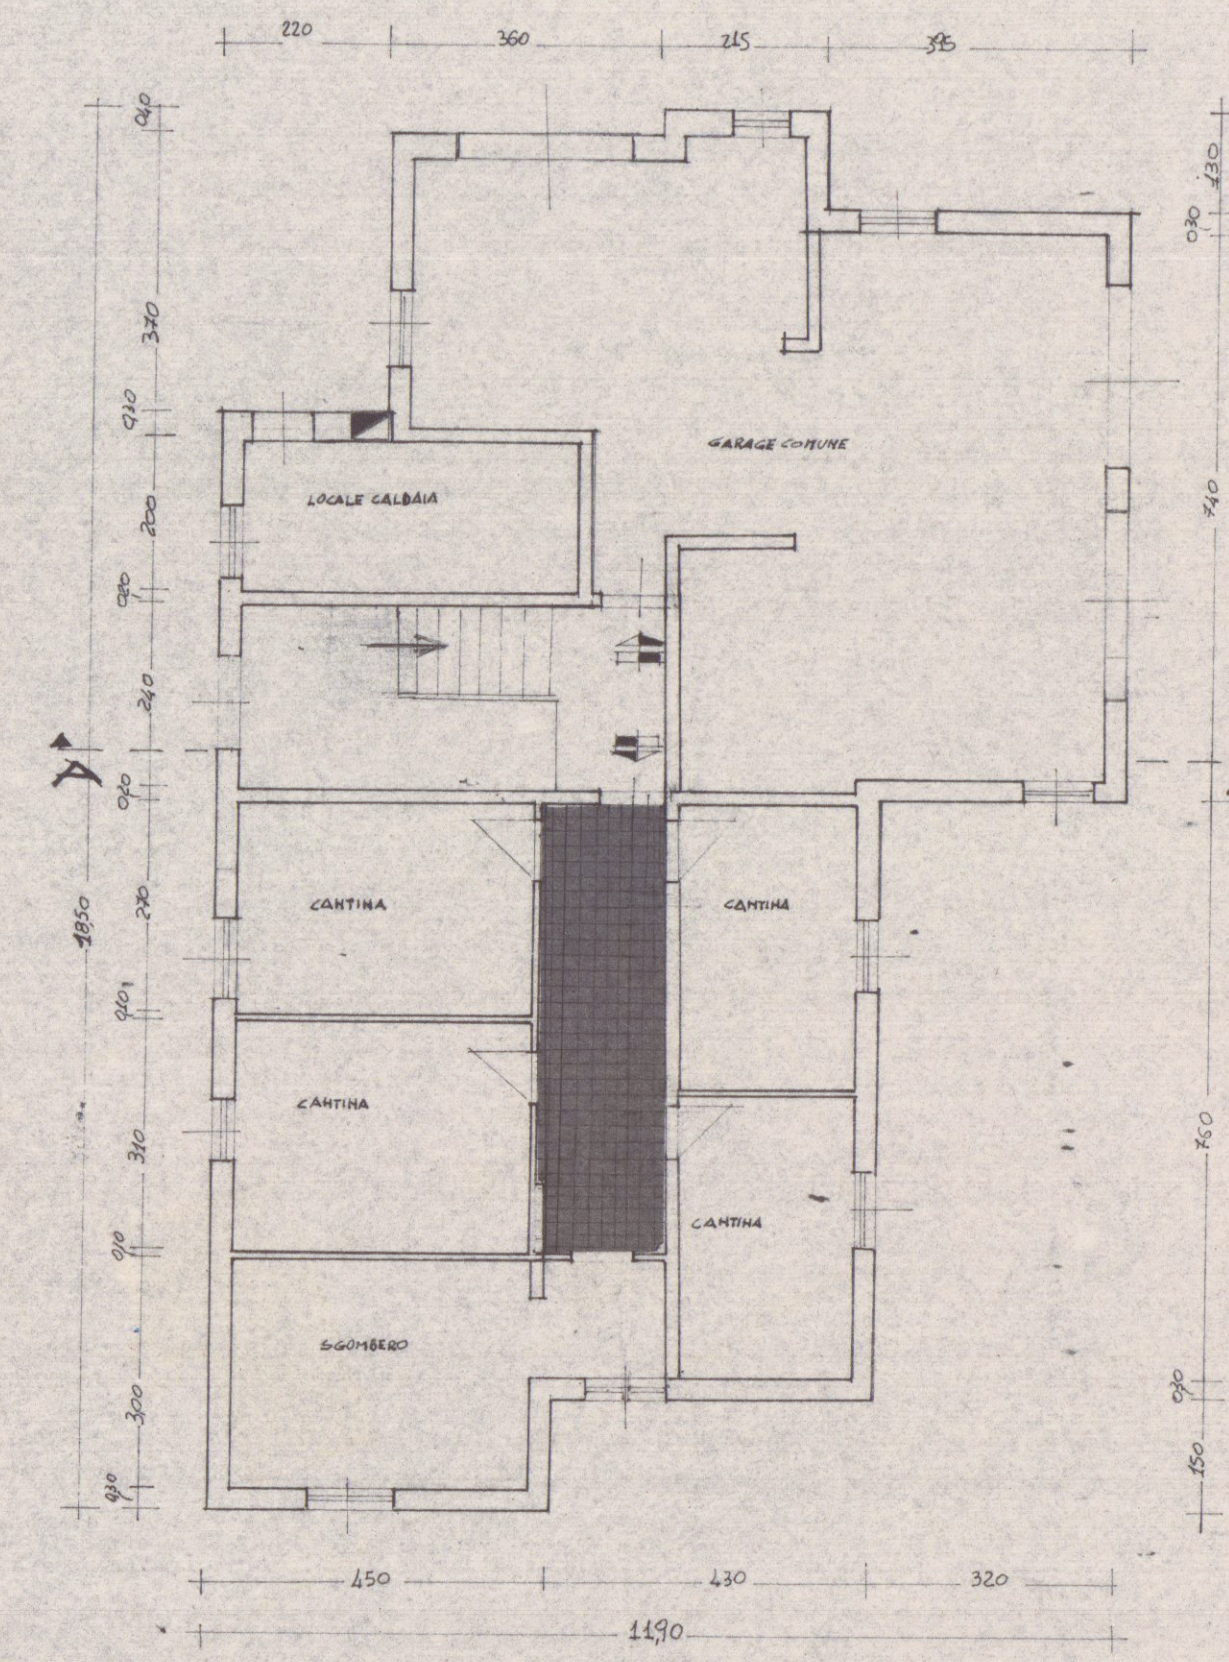


PIANTA PIANO SEMINTERRATO

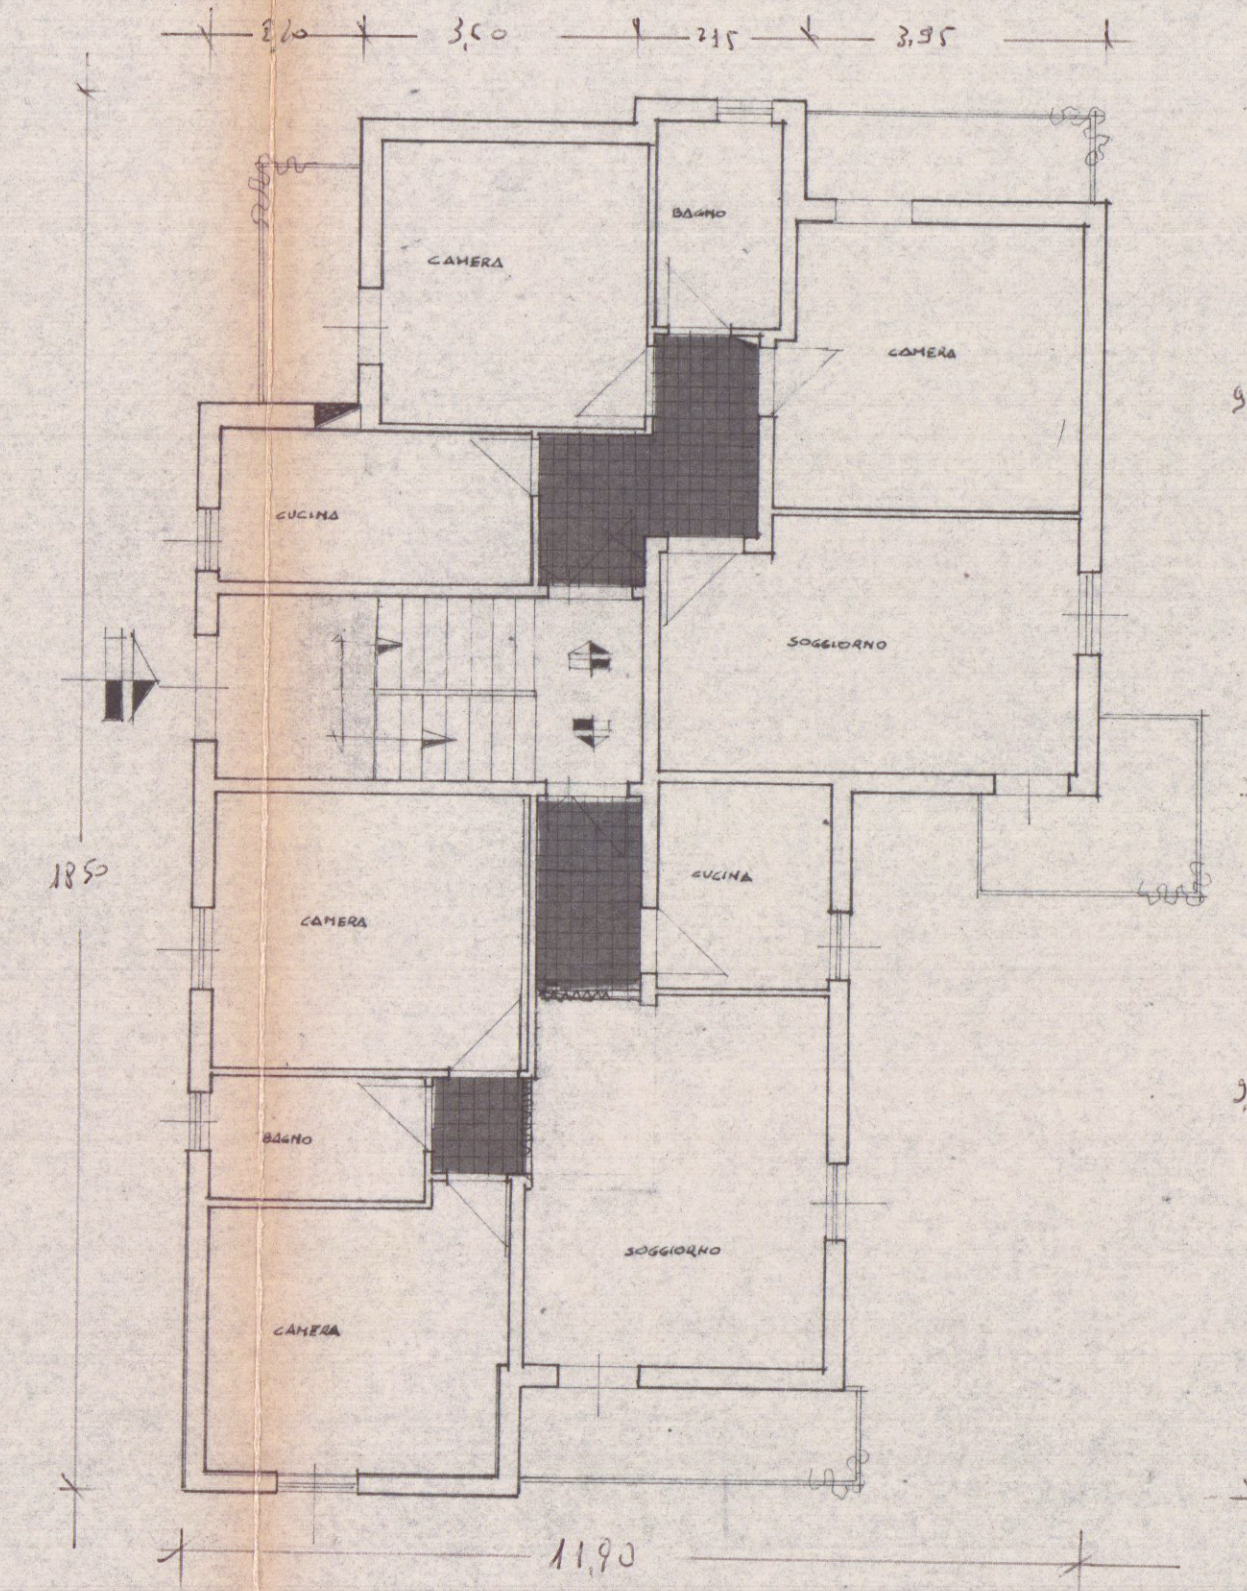

PIANTA PIANO RIALZATO

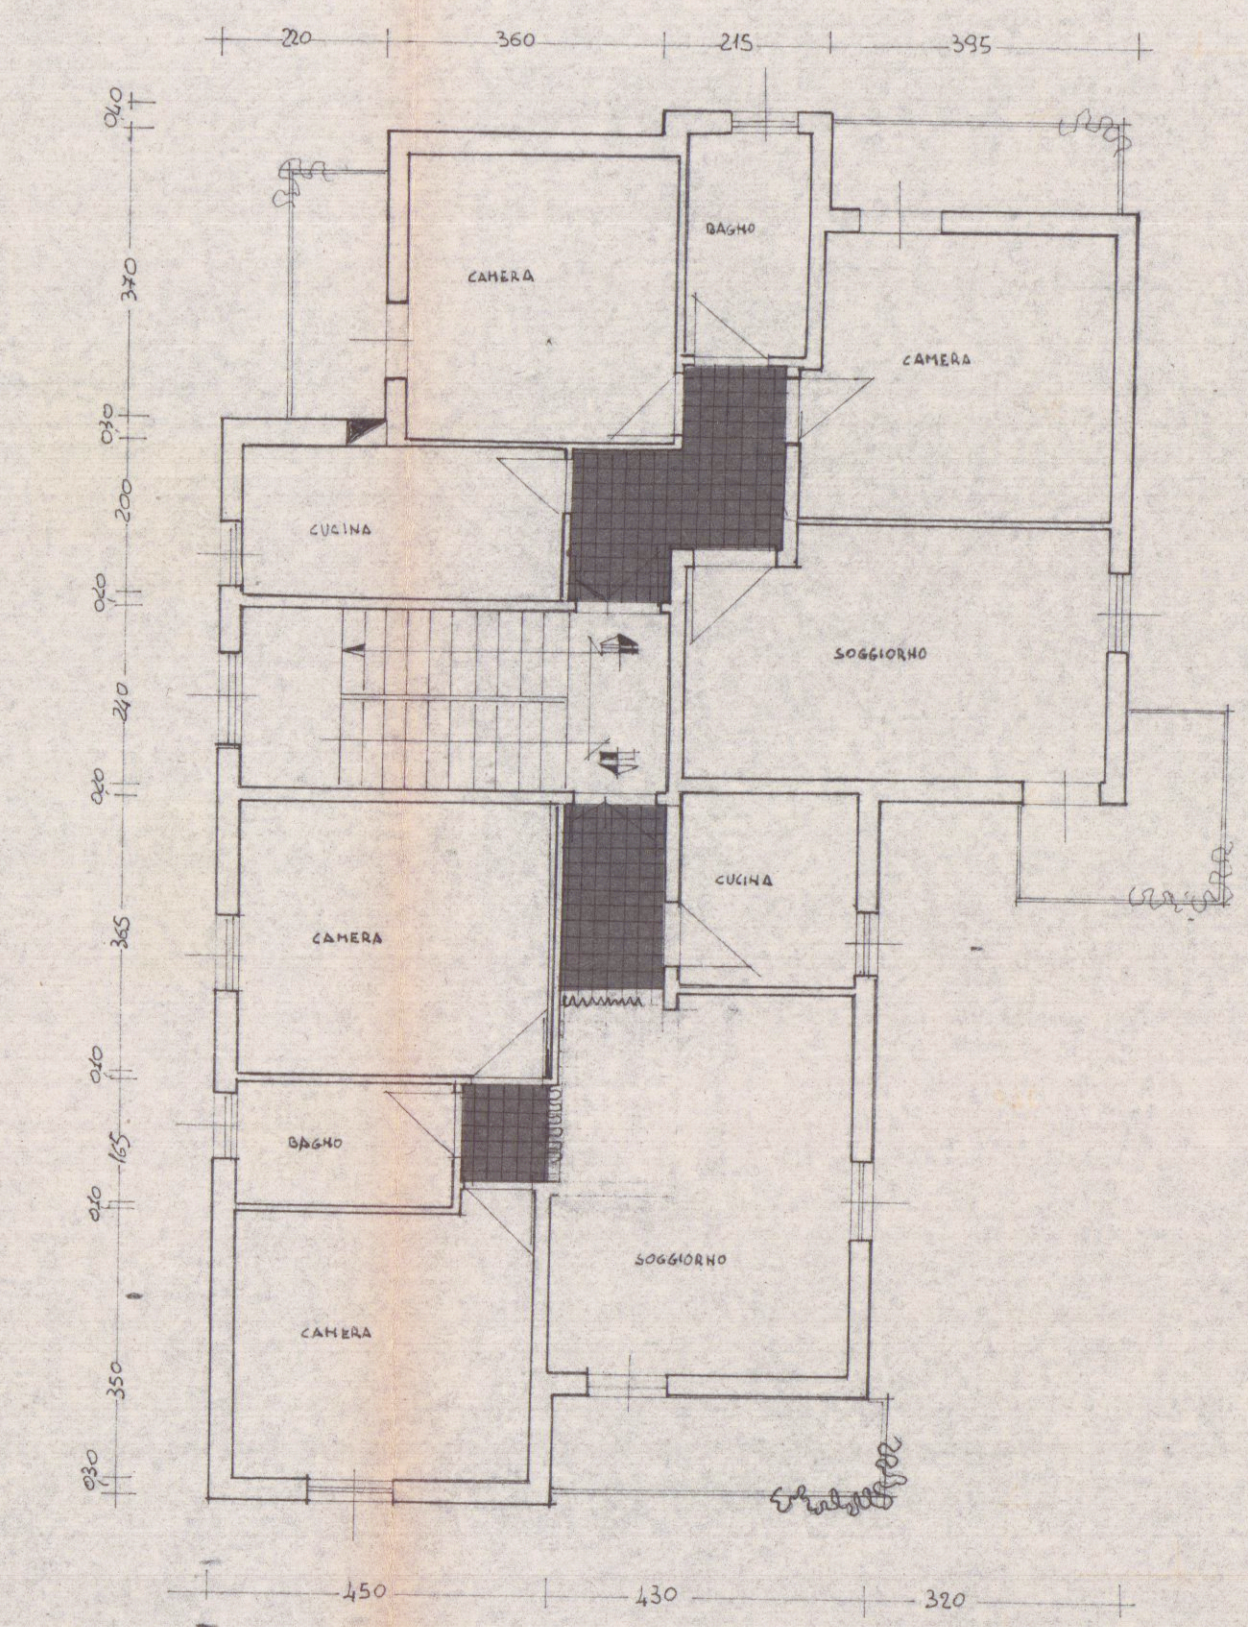

PIANTA PRIMO PIANO

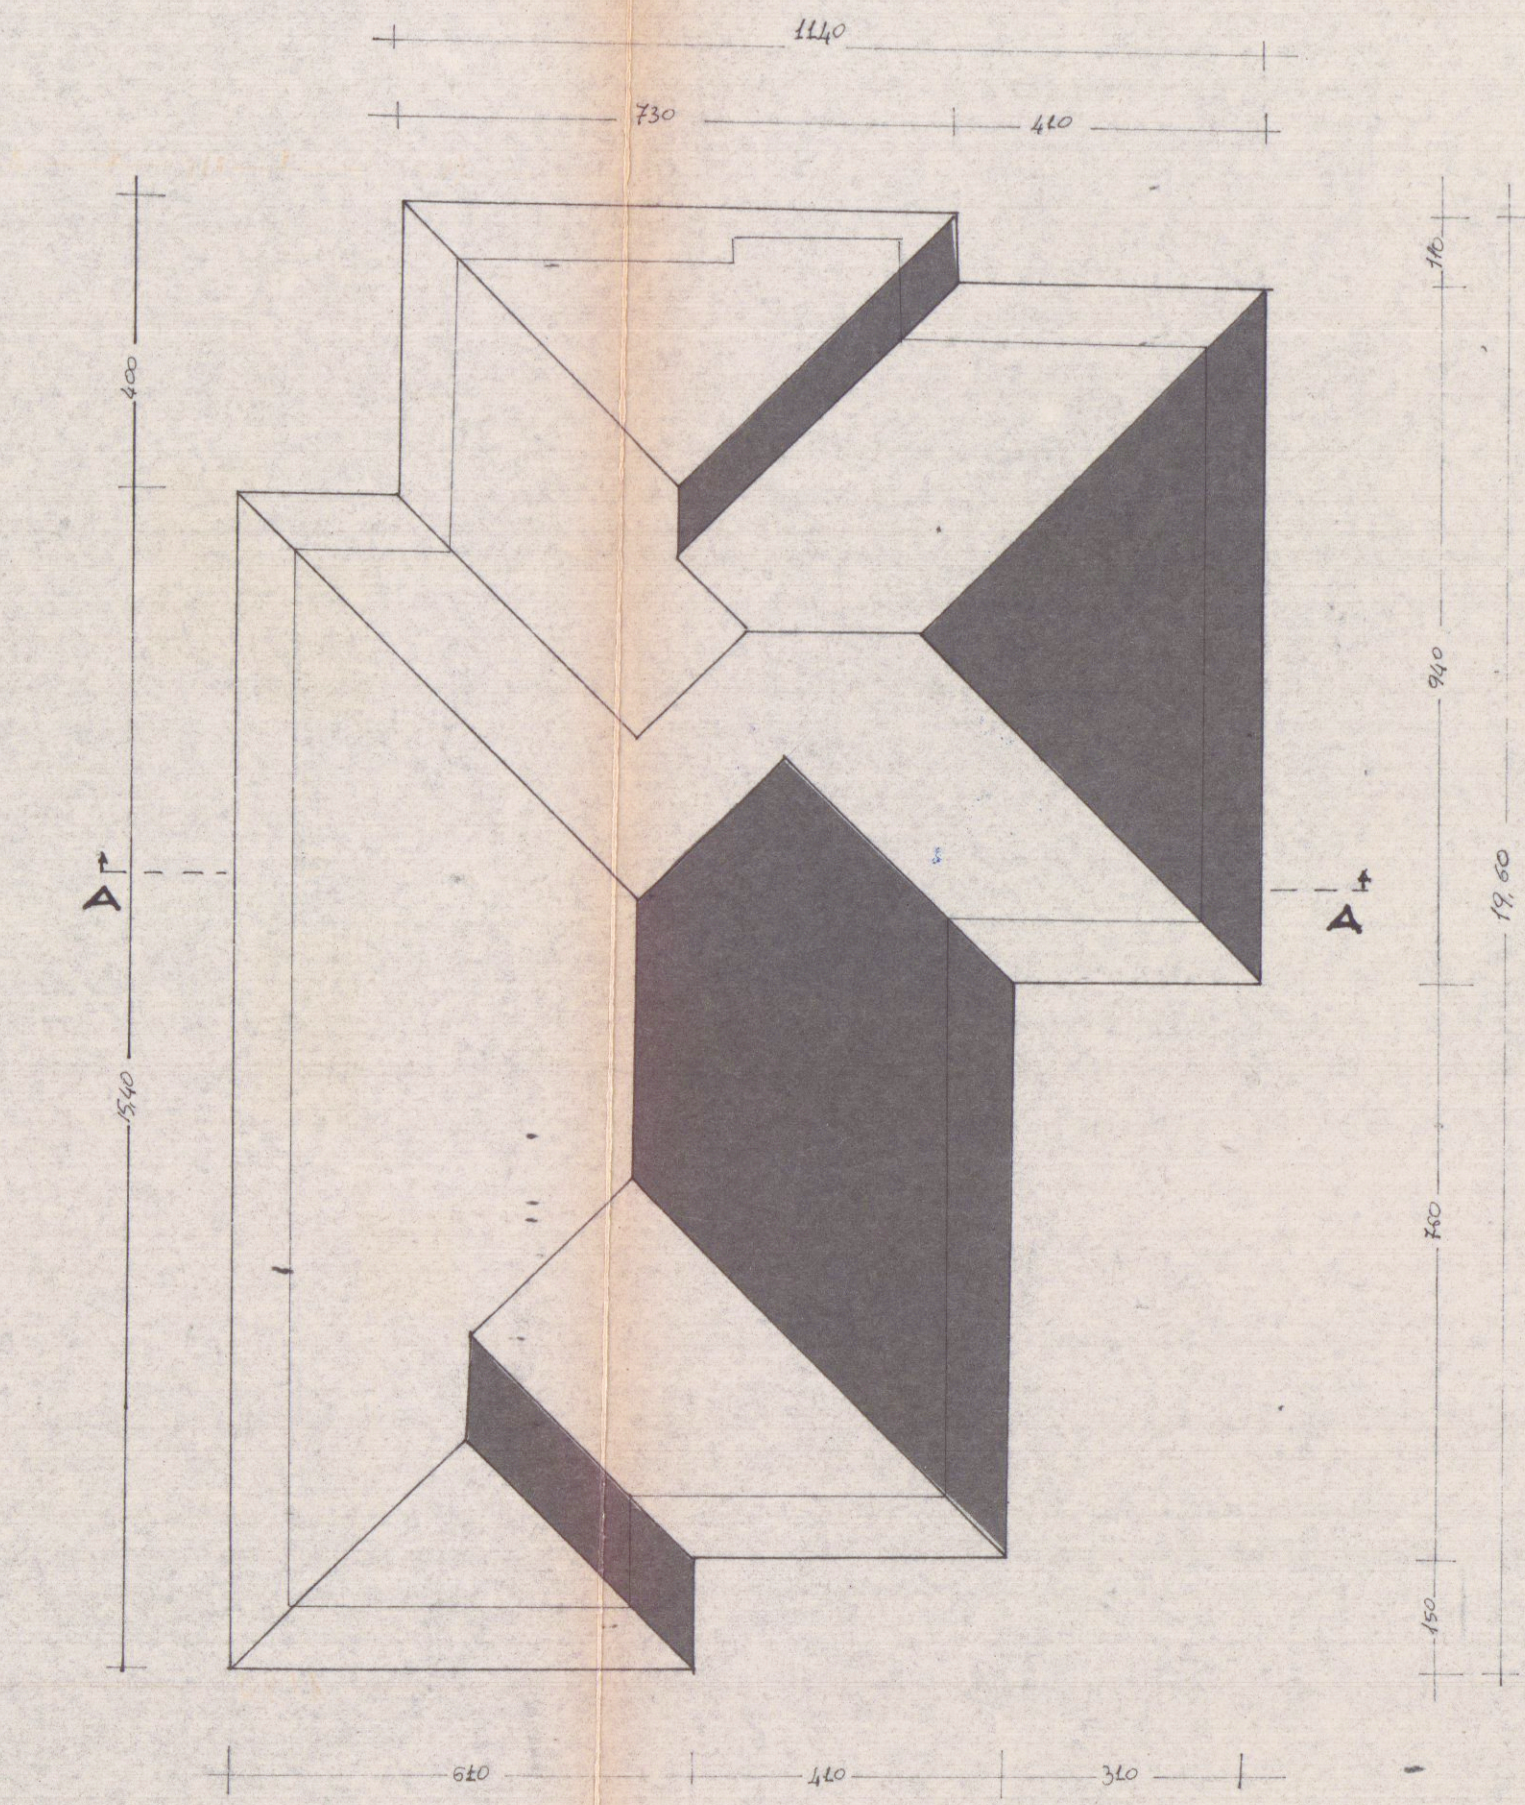

PIANTA TETTO