

14 OTT. 1974

PROGETTO

TAVOLA N° 2

DI CASA PER CIVILE ABITAZIONE SITO 14

MARINA DI CARRARA VIA DELLE PINETE LOCALITA' LAVELLO

PROP. ~~EMILIO LANI~~ Squassoni Roberto


SE2.A F.85 MAP.5760/2



APPROVATO

CONTROLLATO

18 FEB. 1976

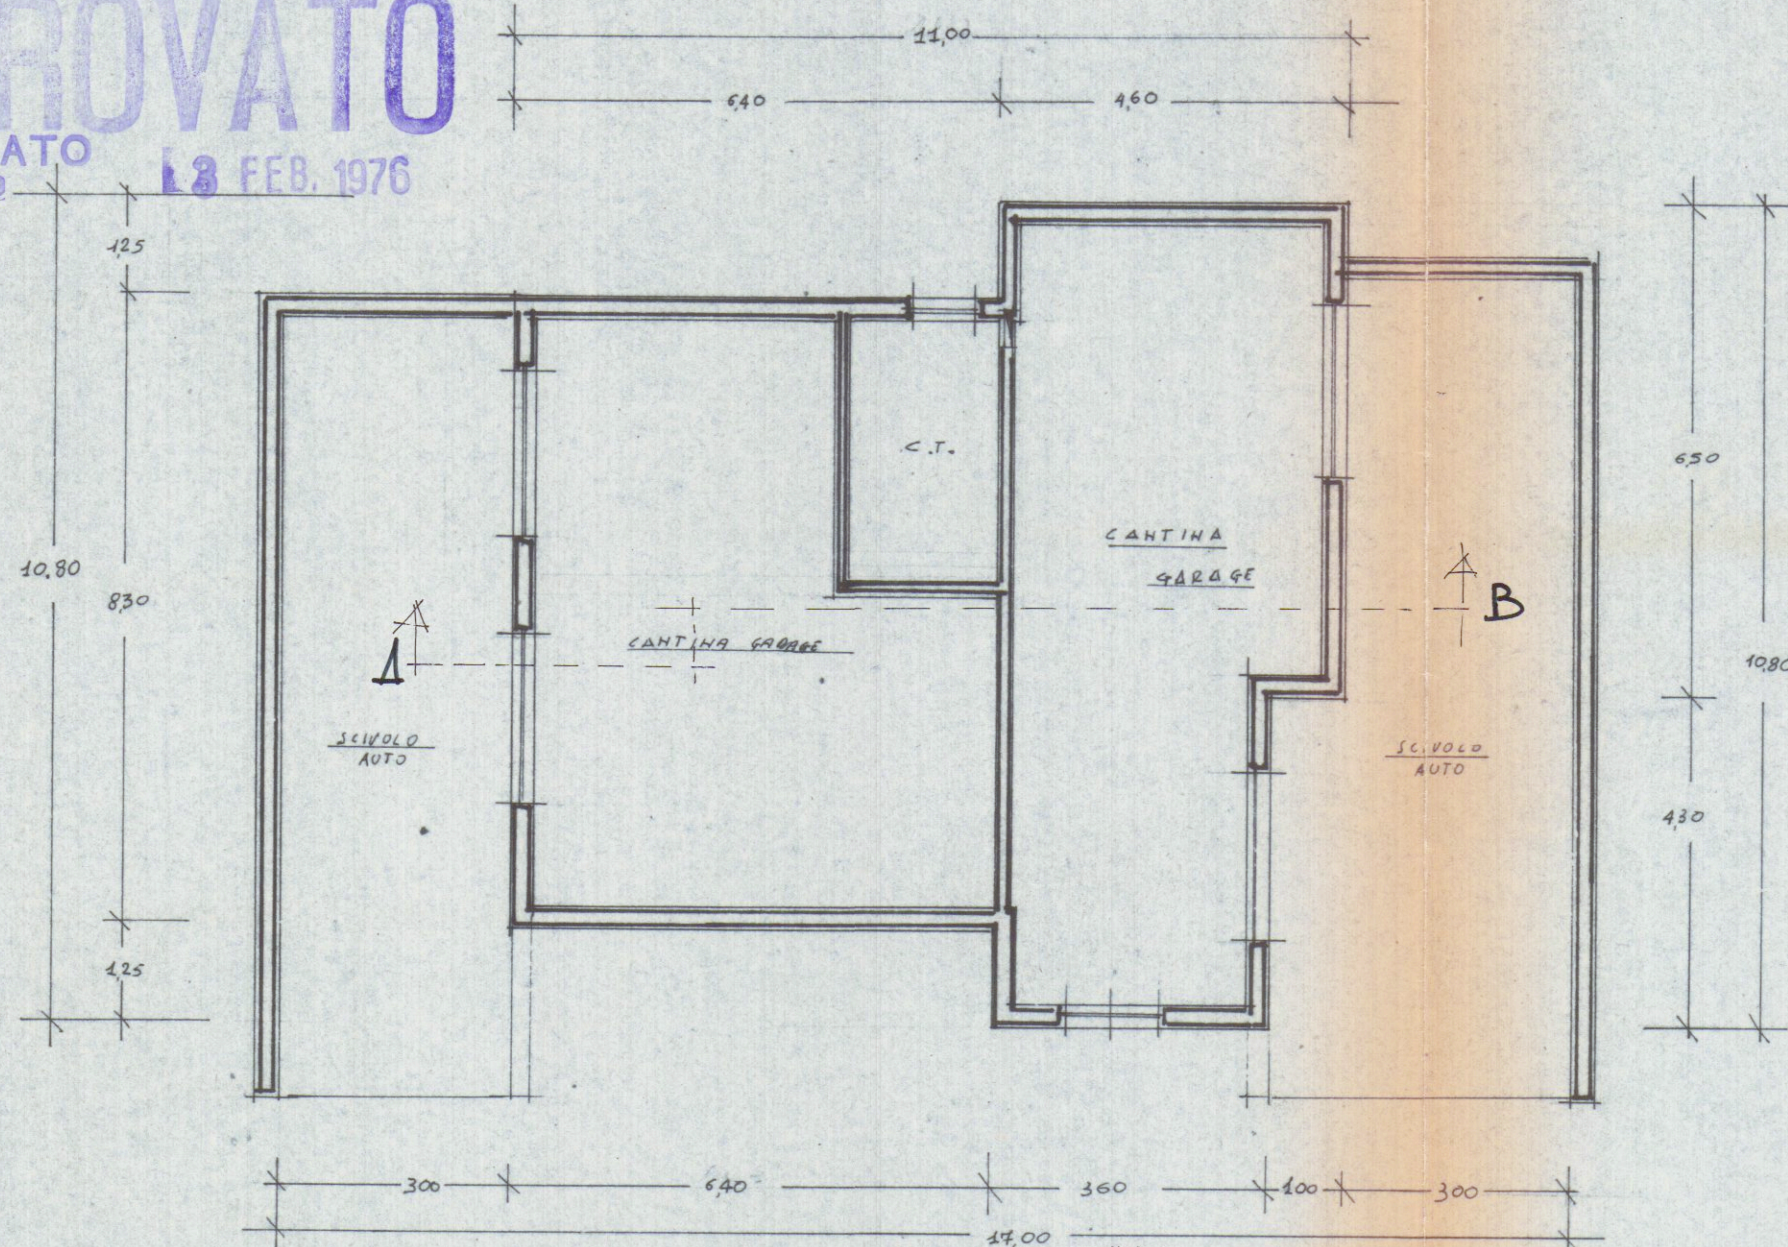

Approvato dal Sindaco alle condizioni
indicate nel permesso di costruzione
N° 11 del 3-2-76
L'ING. CAPO




PIANTA SEMINTERATO


COMANDO PROVINCIALE VIGIL DEL FUOCO
MASSA - CARRARA

Ai sensi dell'art. 2 della Legge n. 966 del 26/7/1965
NULLA-OSTA per quanto riguarda la prevenzione incendi,
all'approvazione del presente progetto a condizione che
siano osservate le prescrizioni comunicate con nota
n° 731 del 10-3-75


26 MAR. 1975

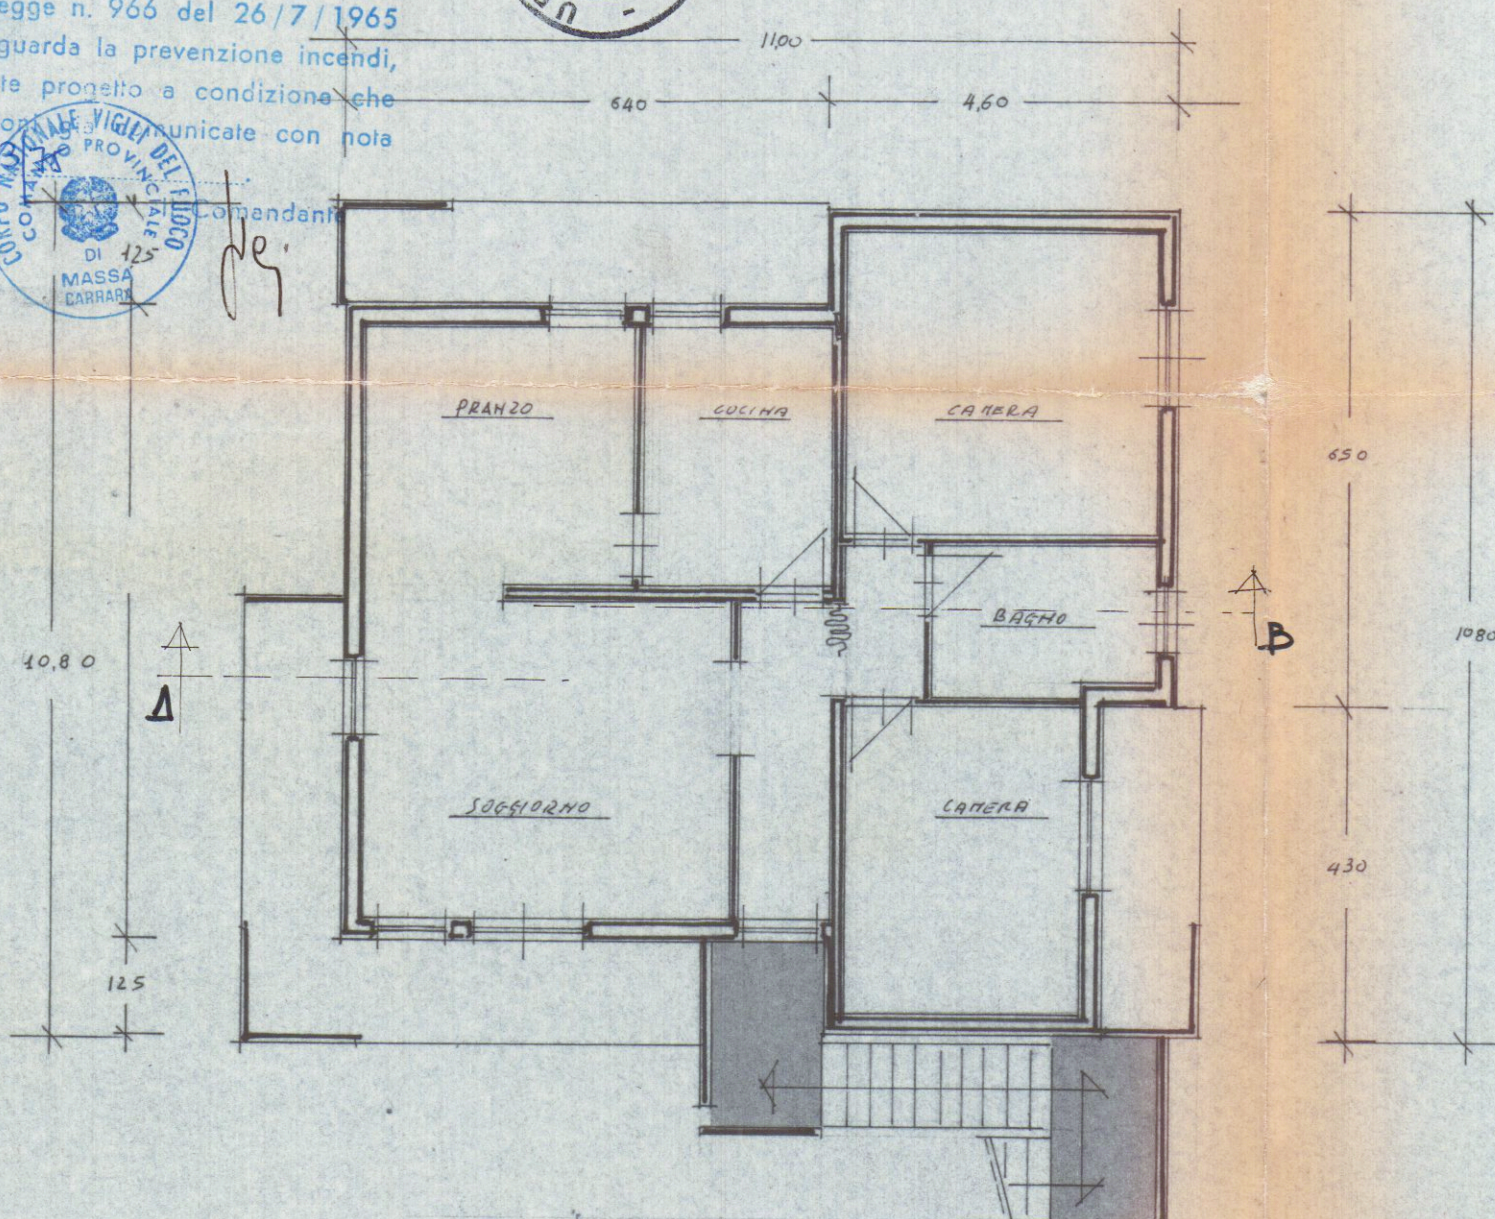


PIANTA PIANO PRIMO

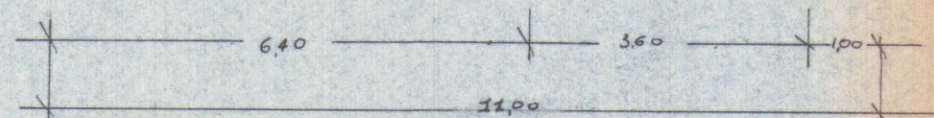

SCALA 1:100

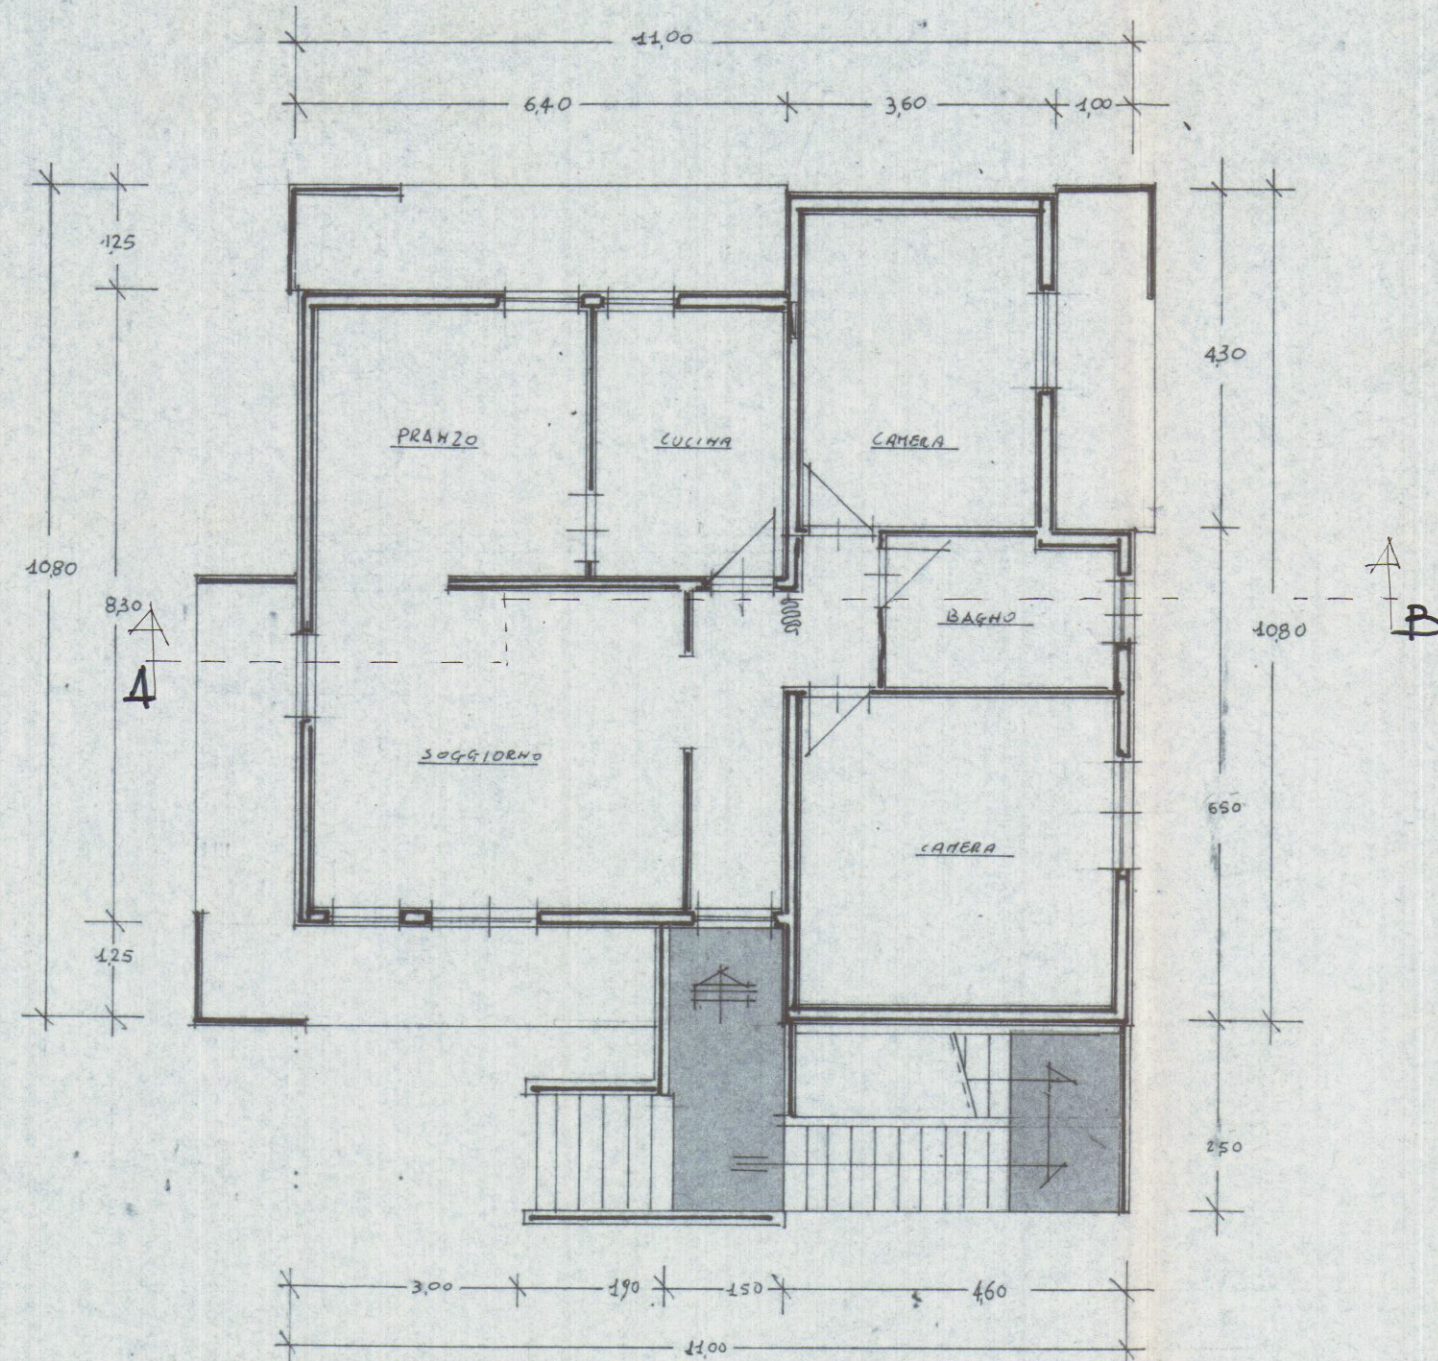

PIANTA PIANO TERZO

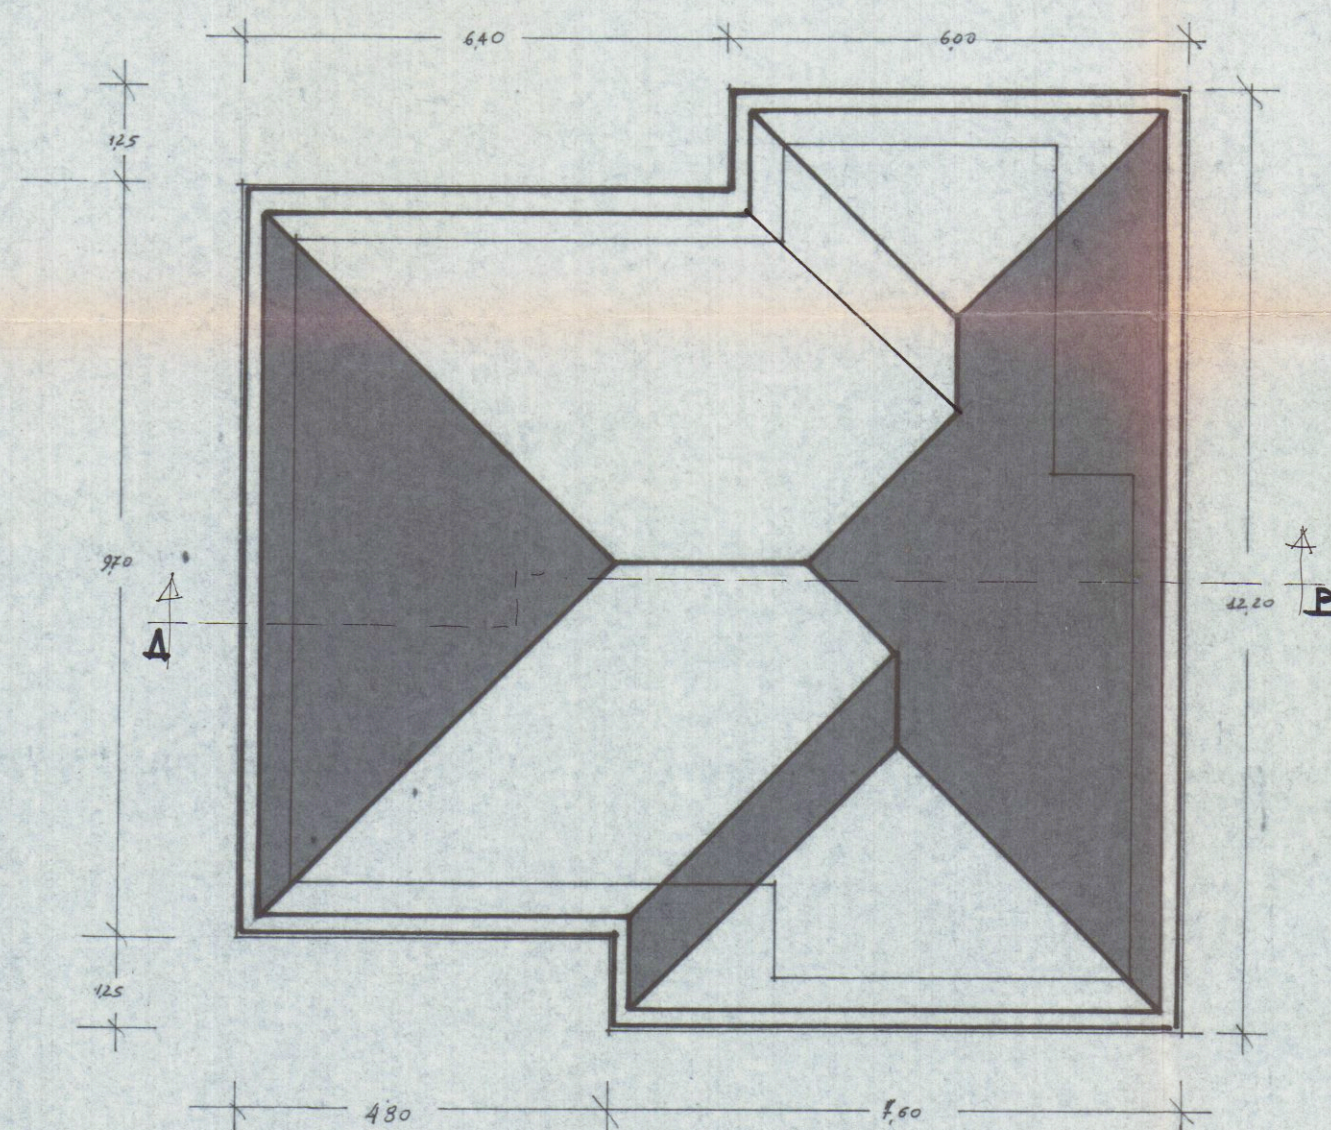

PIANTA TETTO