


PROPR. GIANNARELLI FLAVIA, GRASSI FRANCA, GIORGIO E ICARO

PROPR. BIANCHI ROSANNA

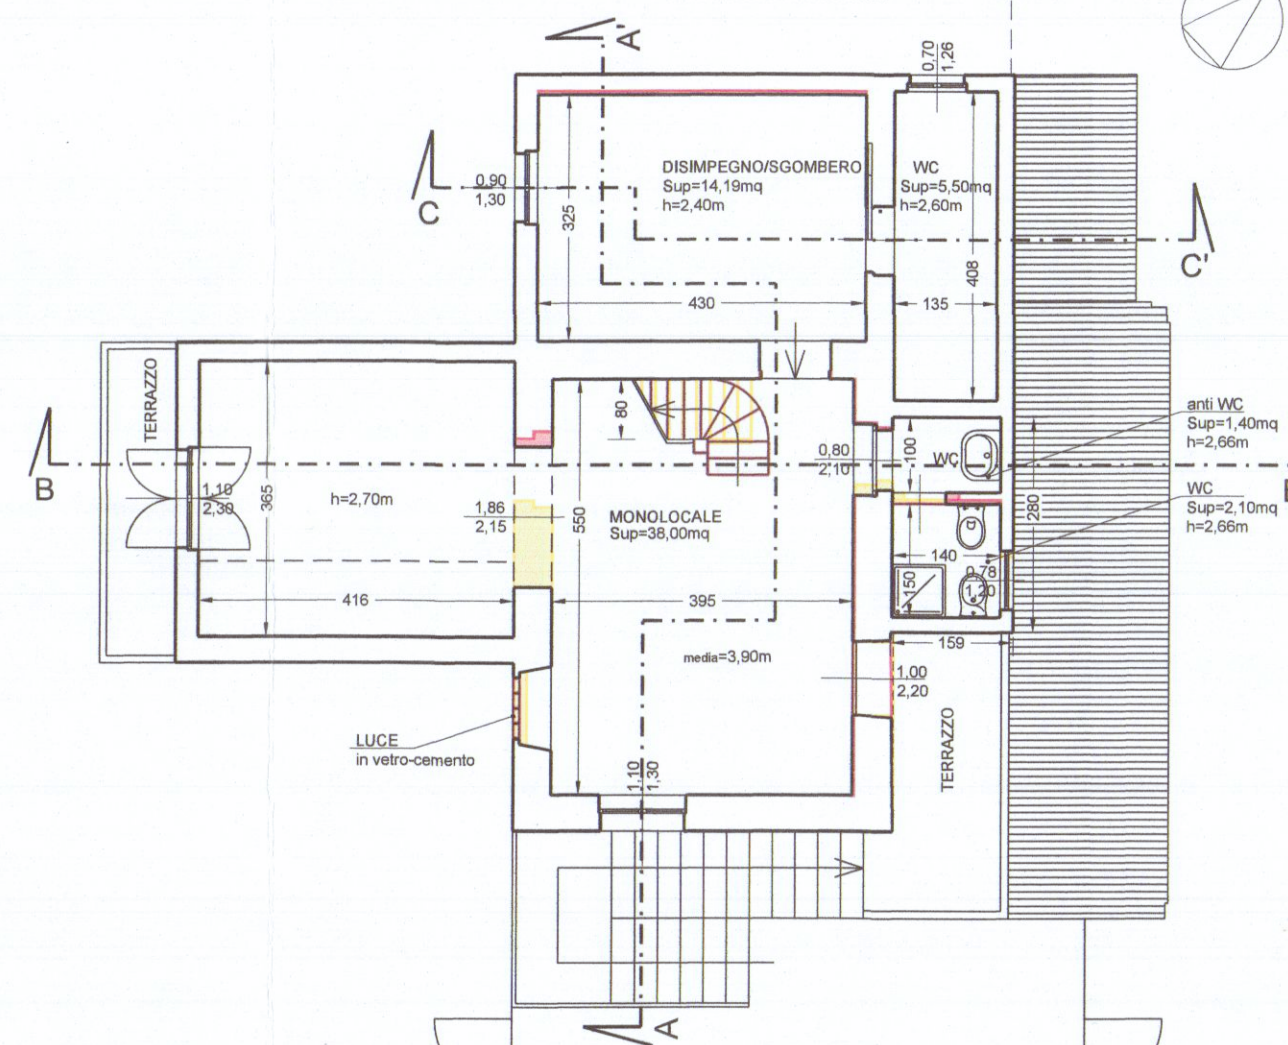


RESEDE ESCLUSIVO
PROPR. ROLIA MARIO E MARINA


PASSO CARIBABILE A COMUNE

VIA GALISSANO


PIANTA PIANO PRIMO SU PLANIMETRIA GENERALE

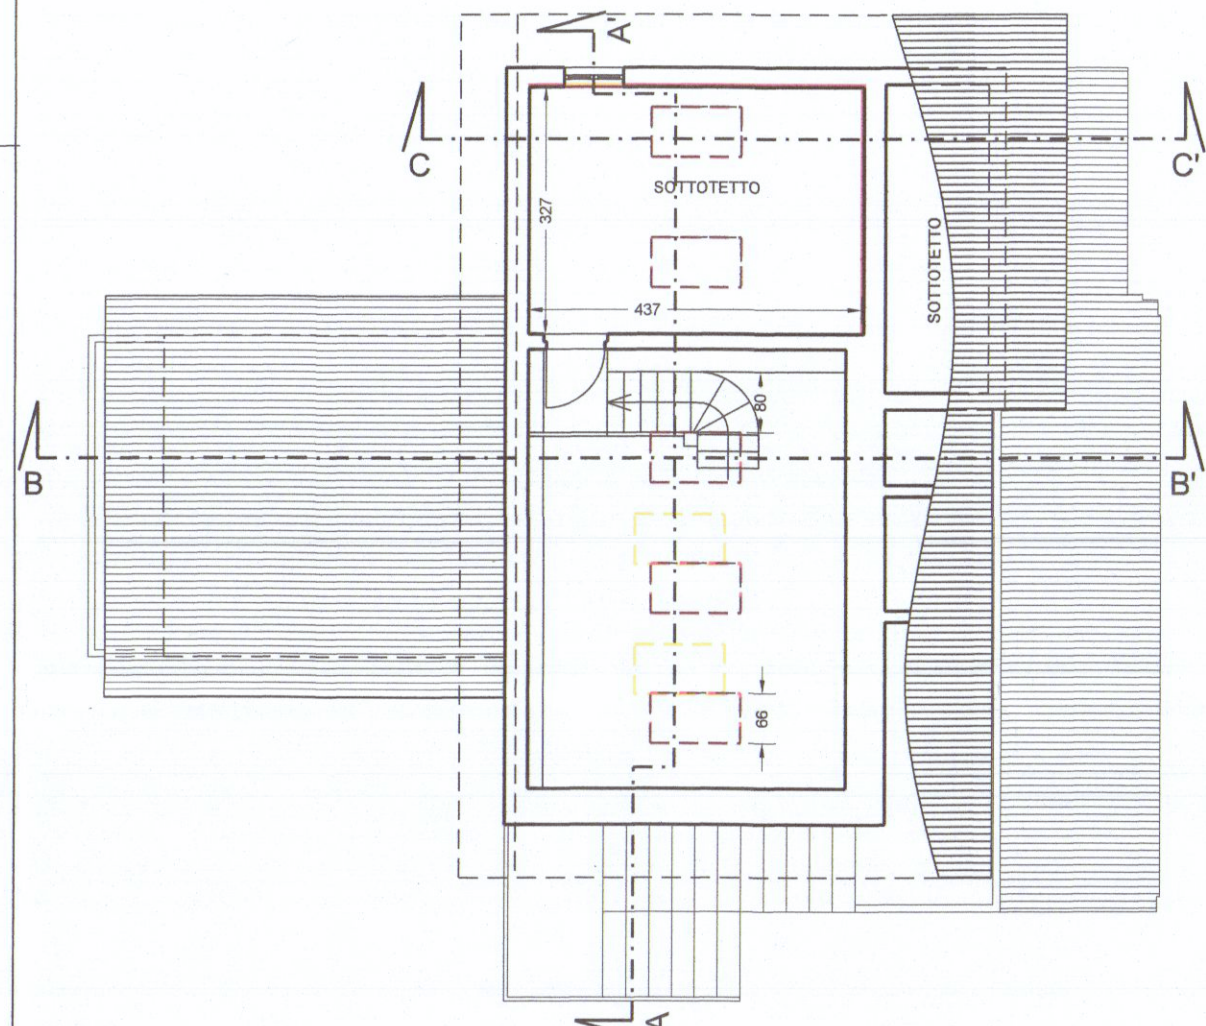


PIANTA PIANO SOTTOTETTO

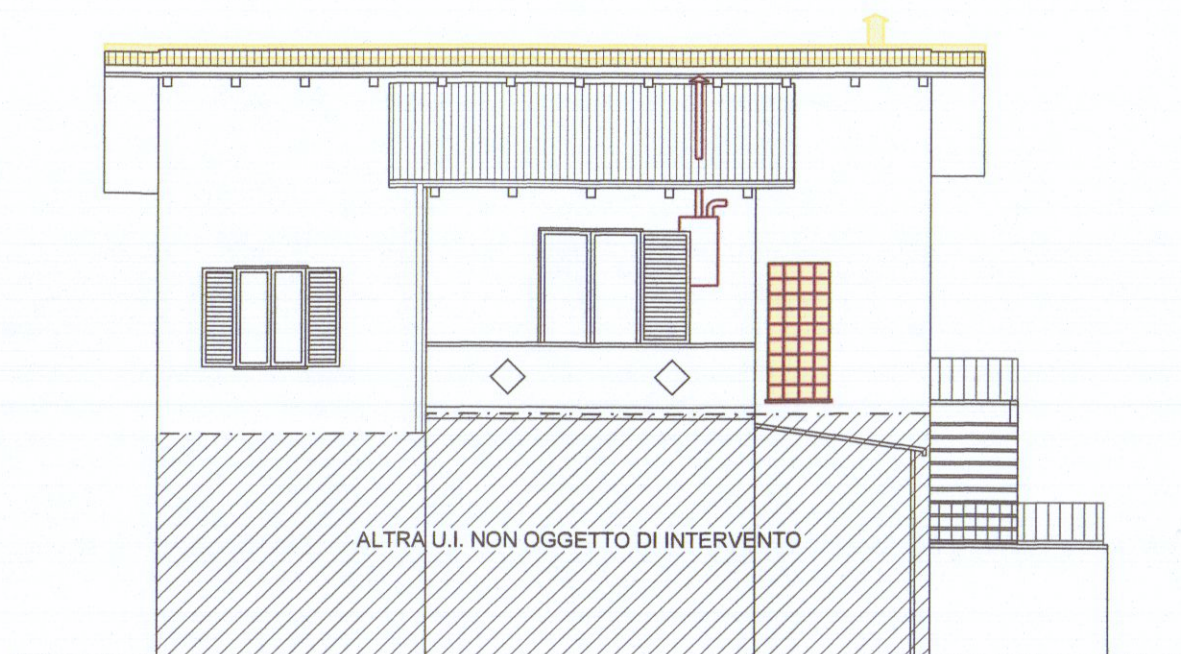


PROSPETTO SUD-OVEST

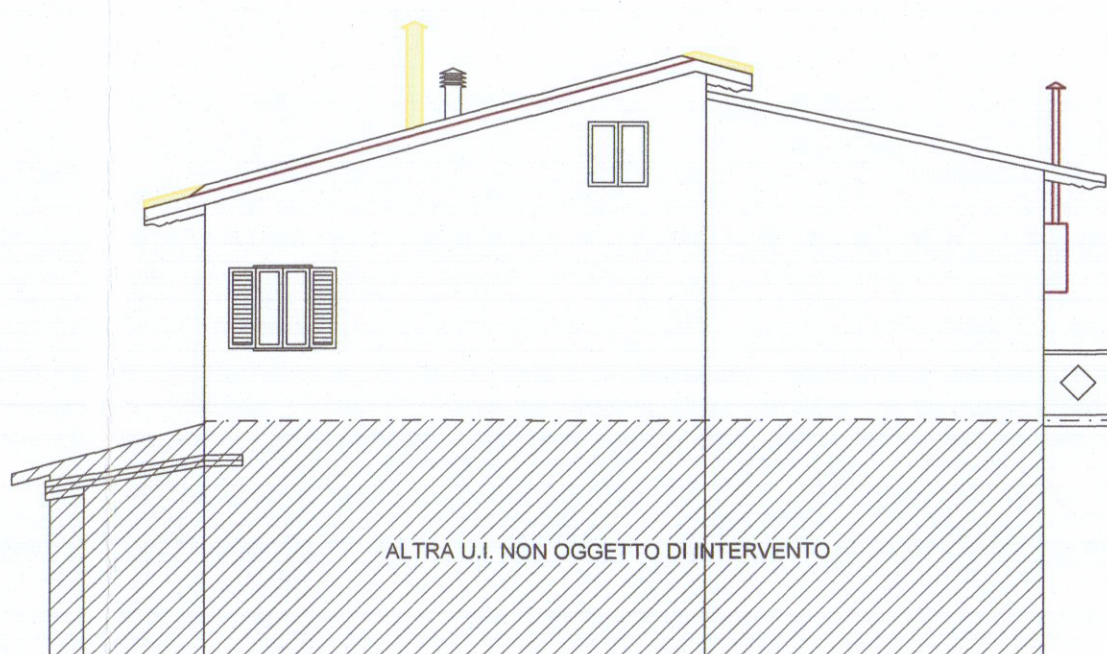


PROSPETTO NORD-OVEST

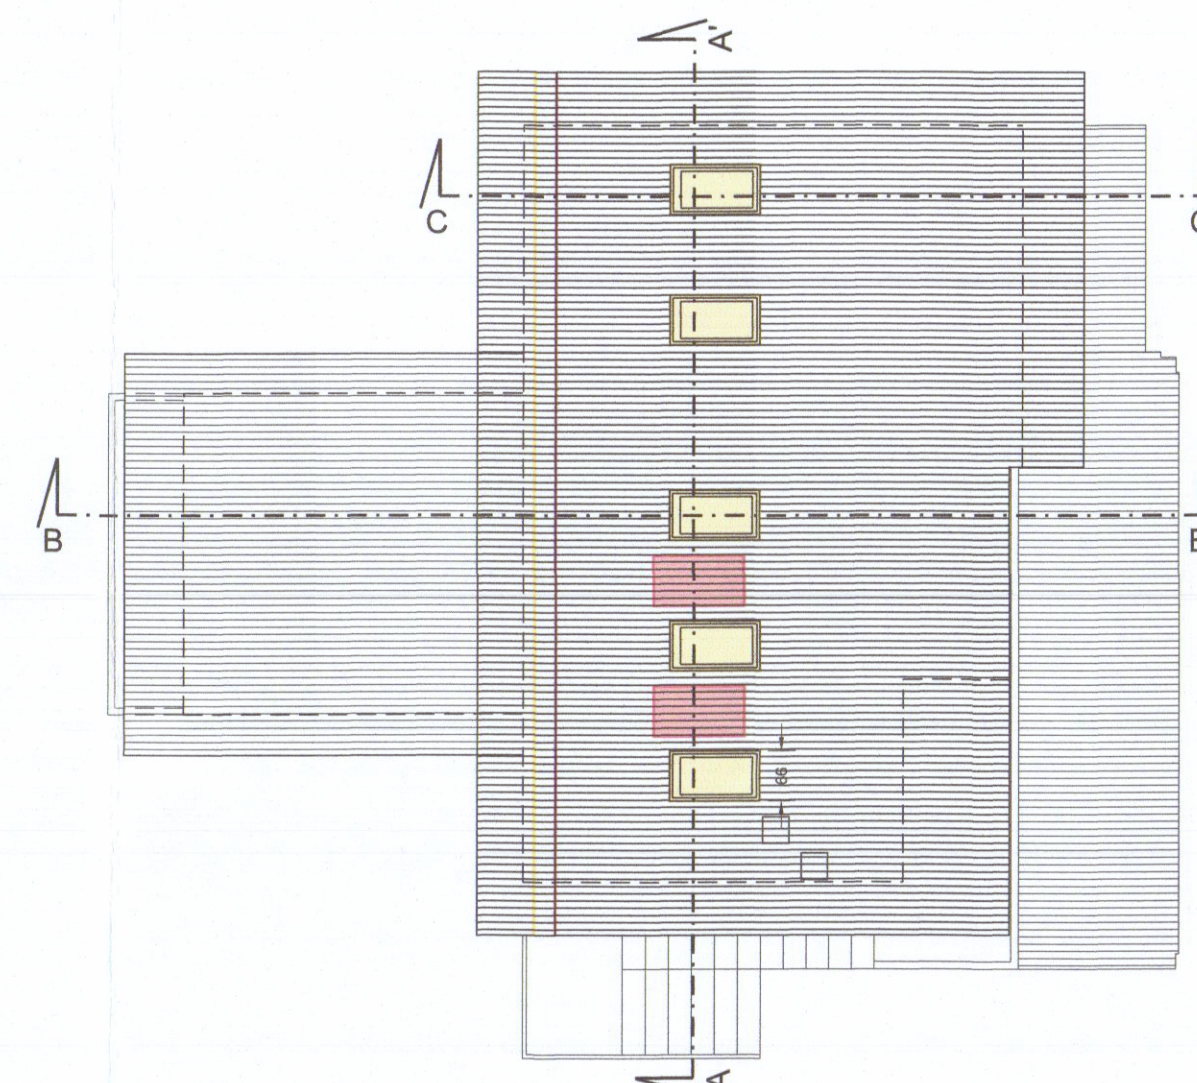


PIANTA COPERTURA

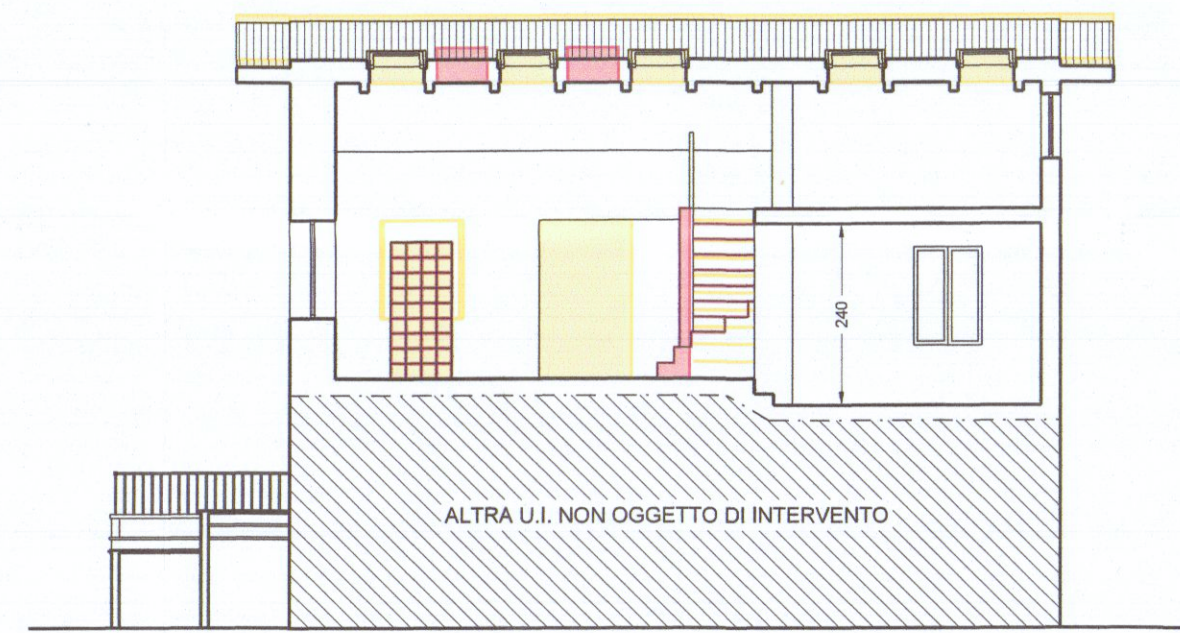


SEZIONE A-A'

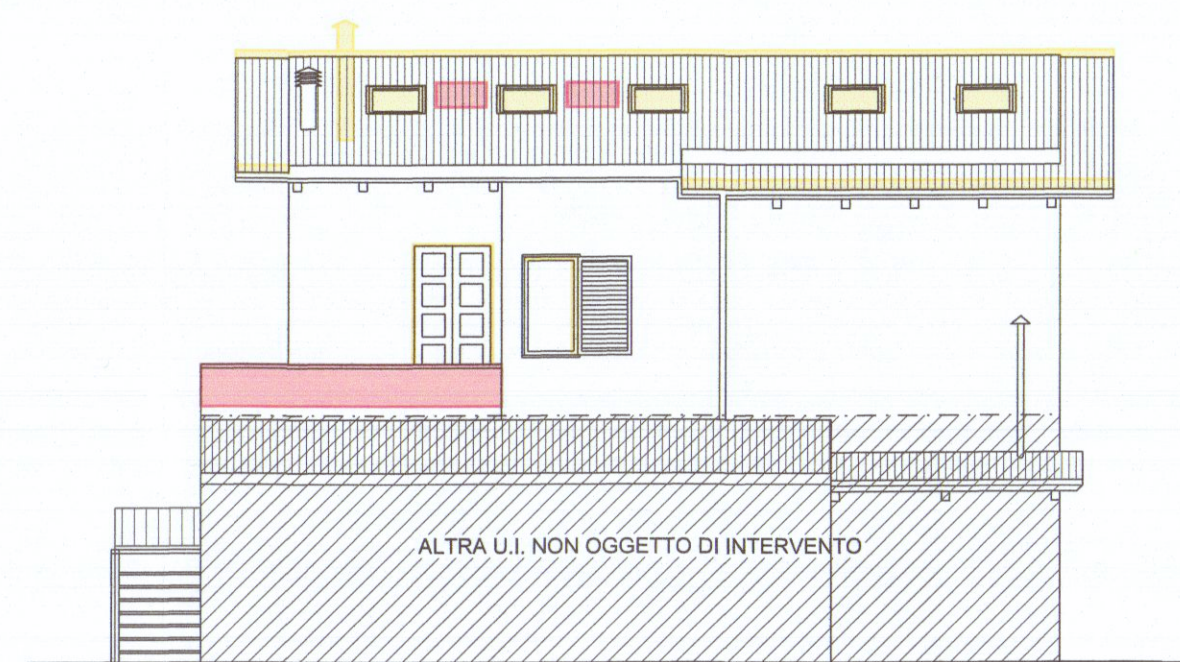


PROSPETTO NORD-EST

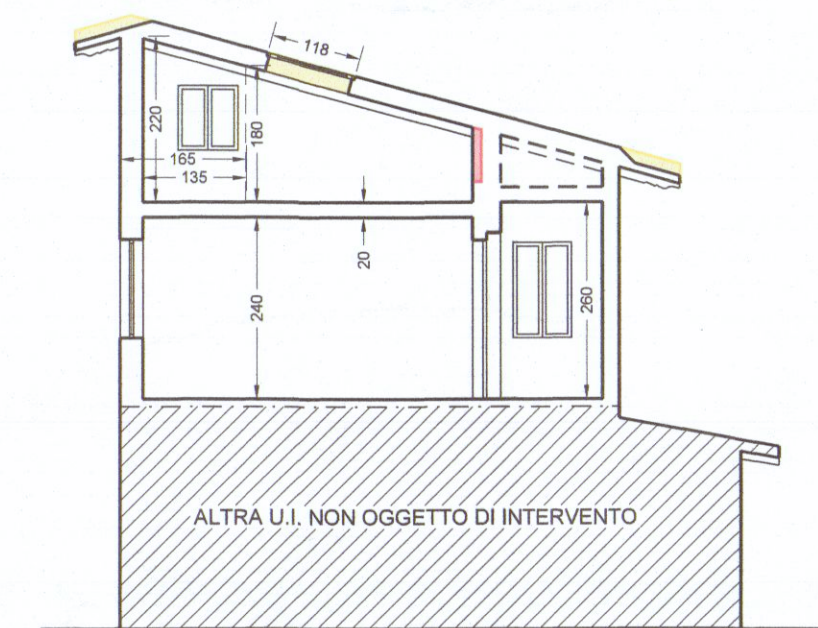

SEZIONE C-C'

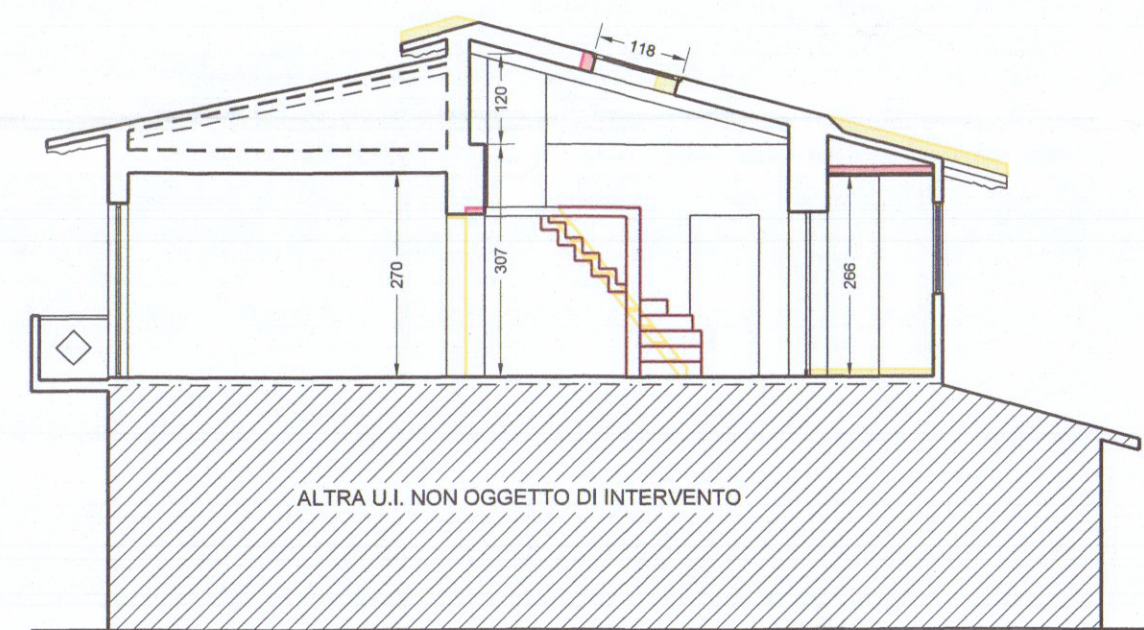

SEZIONE B-B'

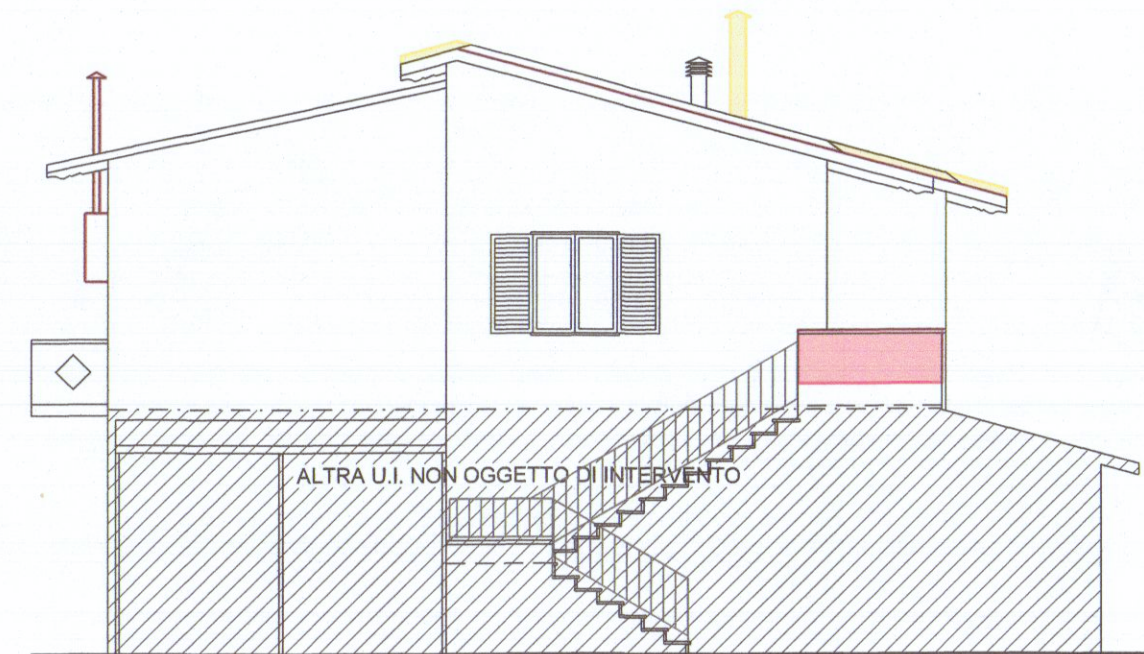

PROSPETTO SUD-EST

PROVINCIA DI MASSA CARRARA
COMUNE di CARRARA

S.C.I.A.
via Galissano 3/D, Carrara (MS)

Committente: **BERNARDINI Eleonora**

PROGETTISTA
Arch. Ing. Gian Lorenzo Dalle Luche

NOVEMBRE 2017

PIANTE, PROSPETTI e SEZIONI
Sovrapposto

SCALA
1:100

TAVOLA
03