



S.T.P.

Studio -Geometra SUSANNA VIOLA-
Via Magenta 22 - 54033 CARRARA
Tel 366-2092484 -- susanna.viola@geopec.it


Proprietà: Sig.ri CIOLI LISA-CIOLI AUGUSTO
CIOLI DANIELE

Oggetto: PROGETTO PER LA COSTRUZIONE DI PERGOLATO E SISTEMAZIONE DI
TERRAZZA CALPESTABILE DA EFFETTUARSI SUL LASTRICO SOLARE DI
PROPRIETA' DI FABBRICATO DI CIVILE ABITAZIONE, , ZONA DI INTERVENTO
MARINA DI CARRARA, VIA NAZARIO SAURO N.....


Scale: 1: 100
FG. 103 Mapp. 240 SUB. 6-
Mapp. 241 Sub.5-7-9
STATO PROGETTO

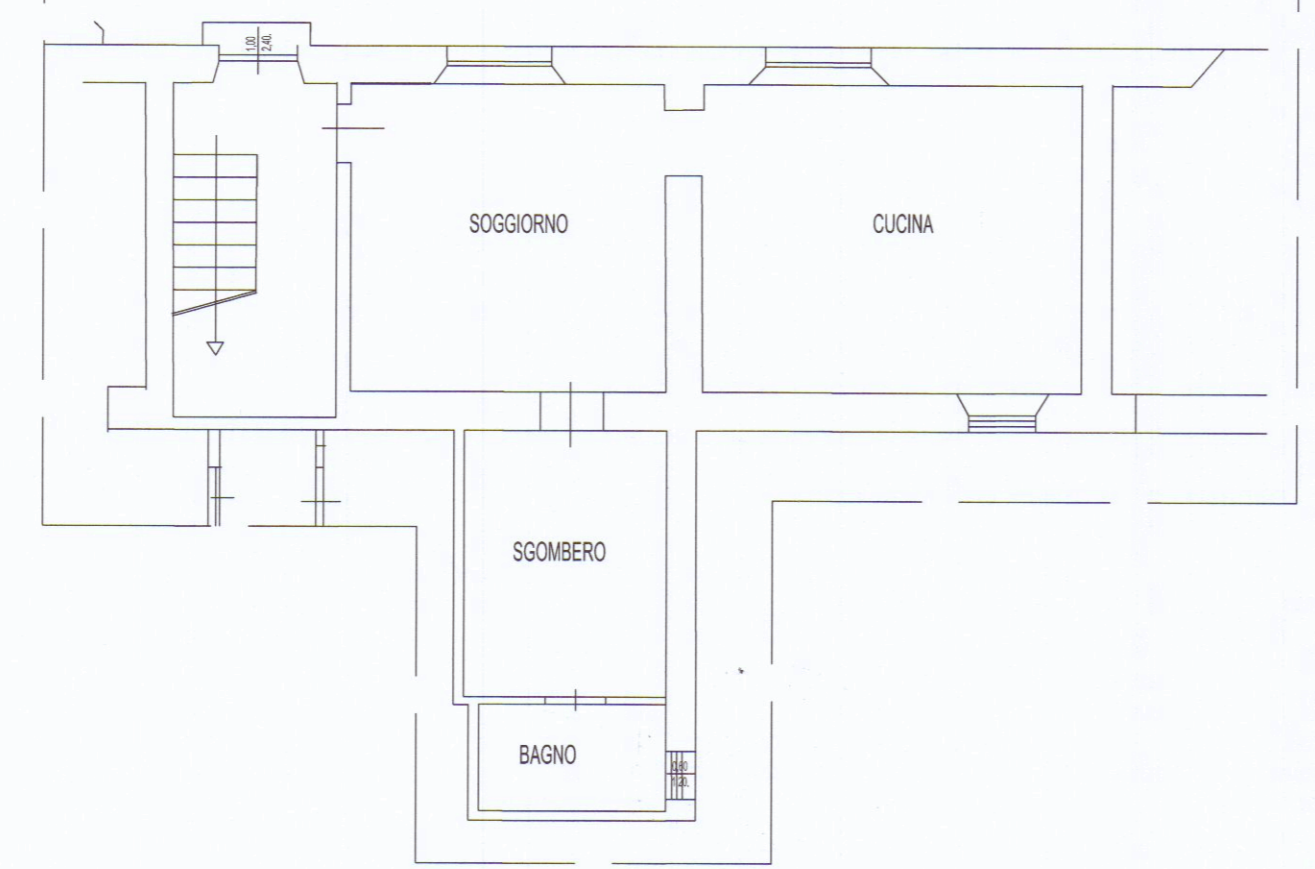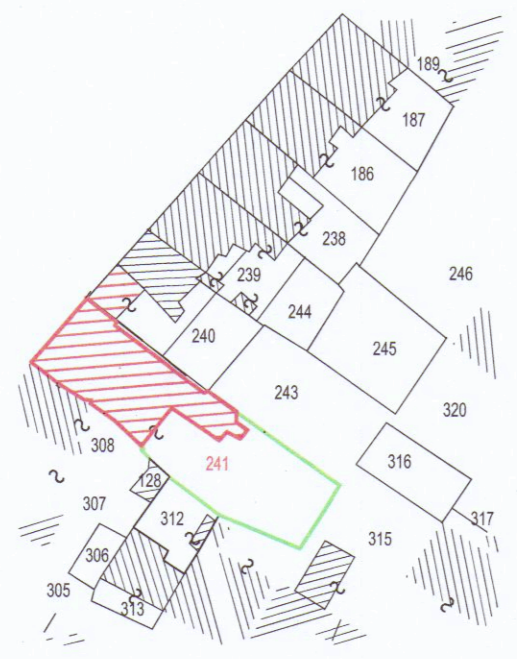


PIANTA PIANO TERRA
NON SOGGETTO AD INTERVENTO

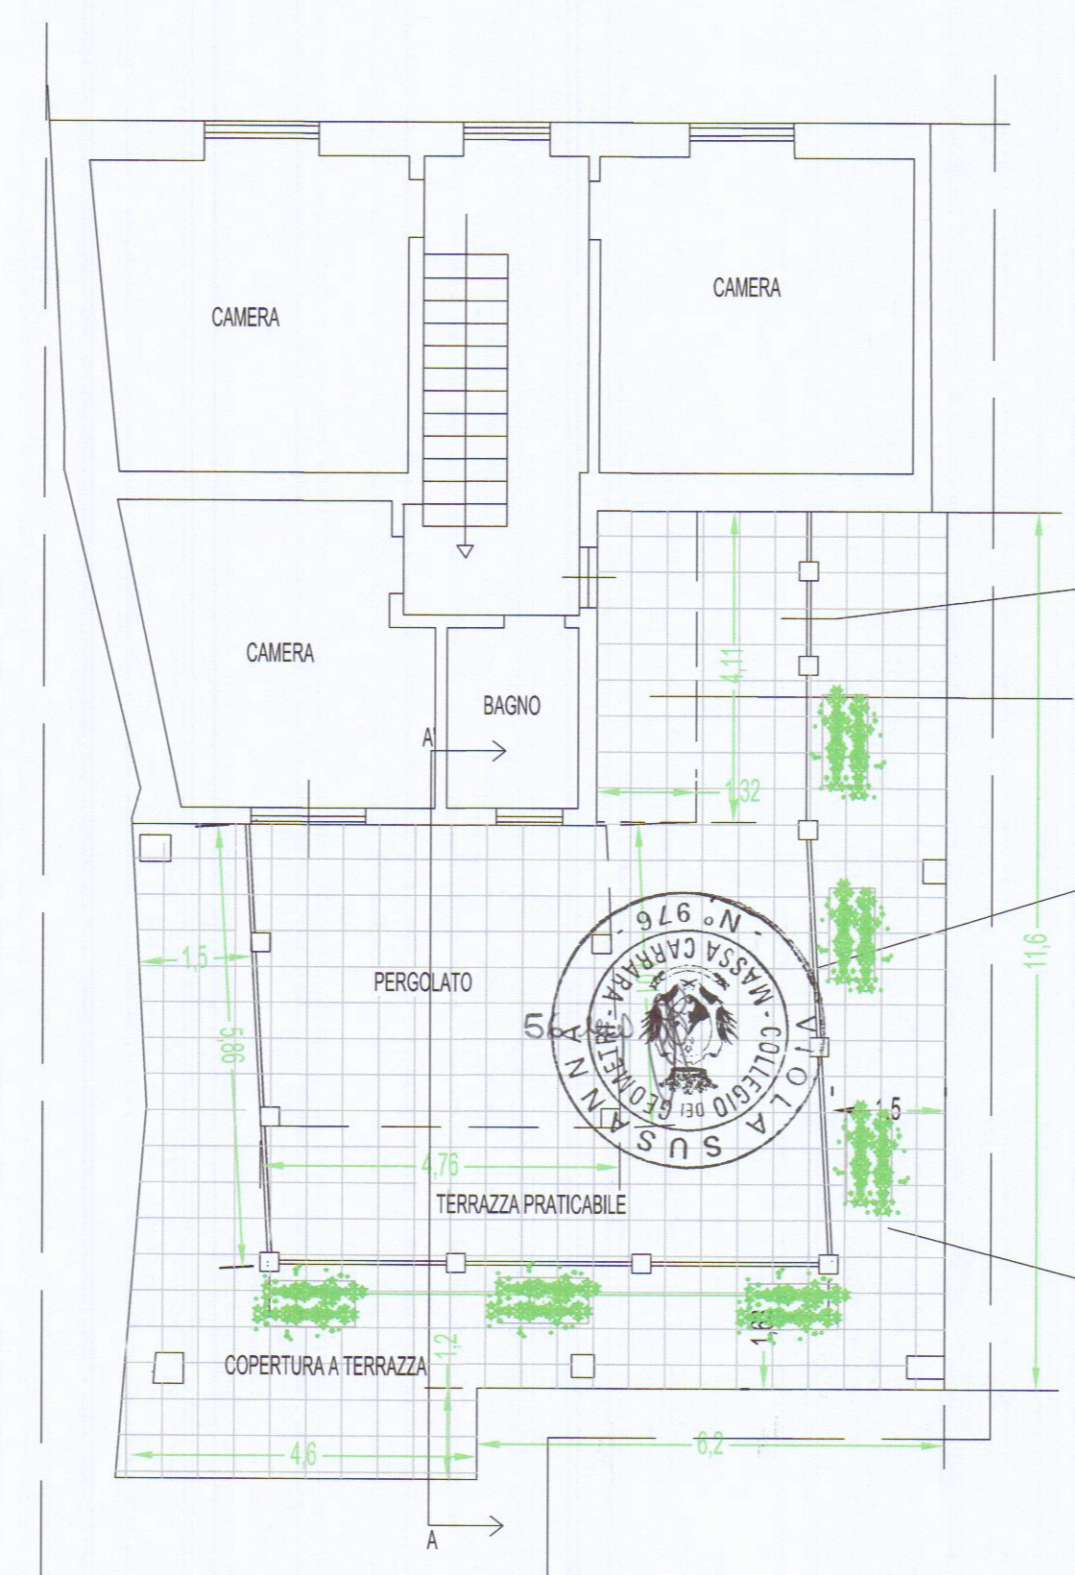

PIANTA PIANO PRIMO

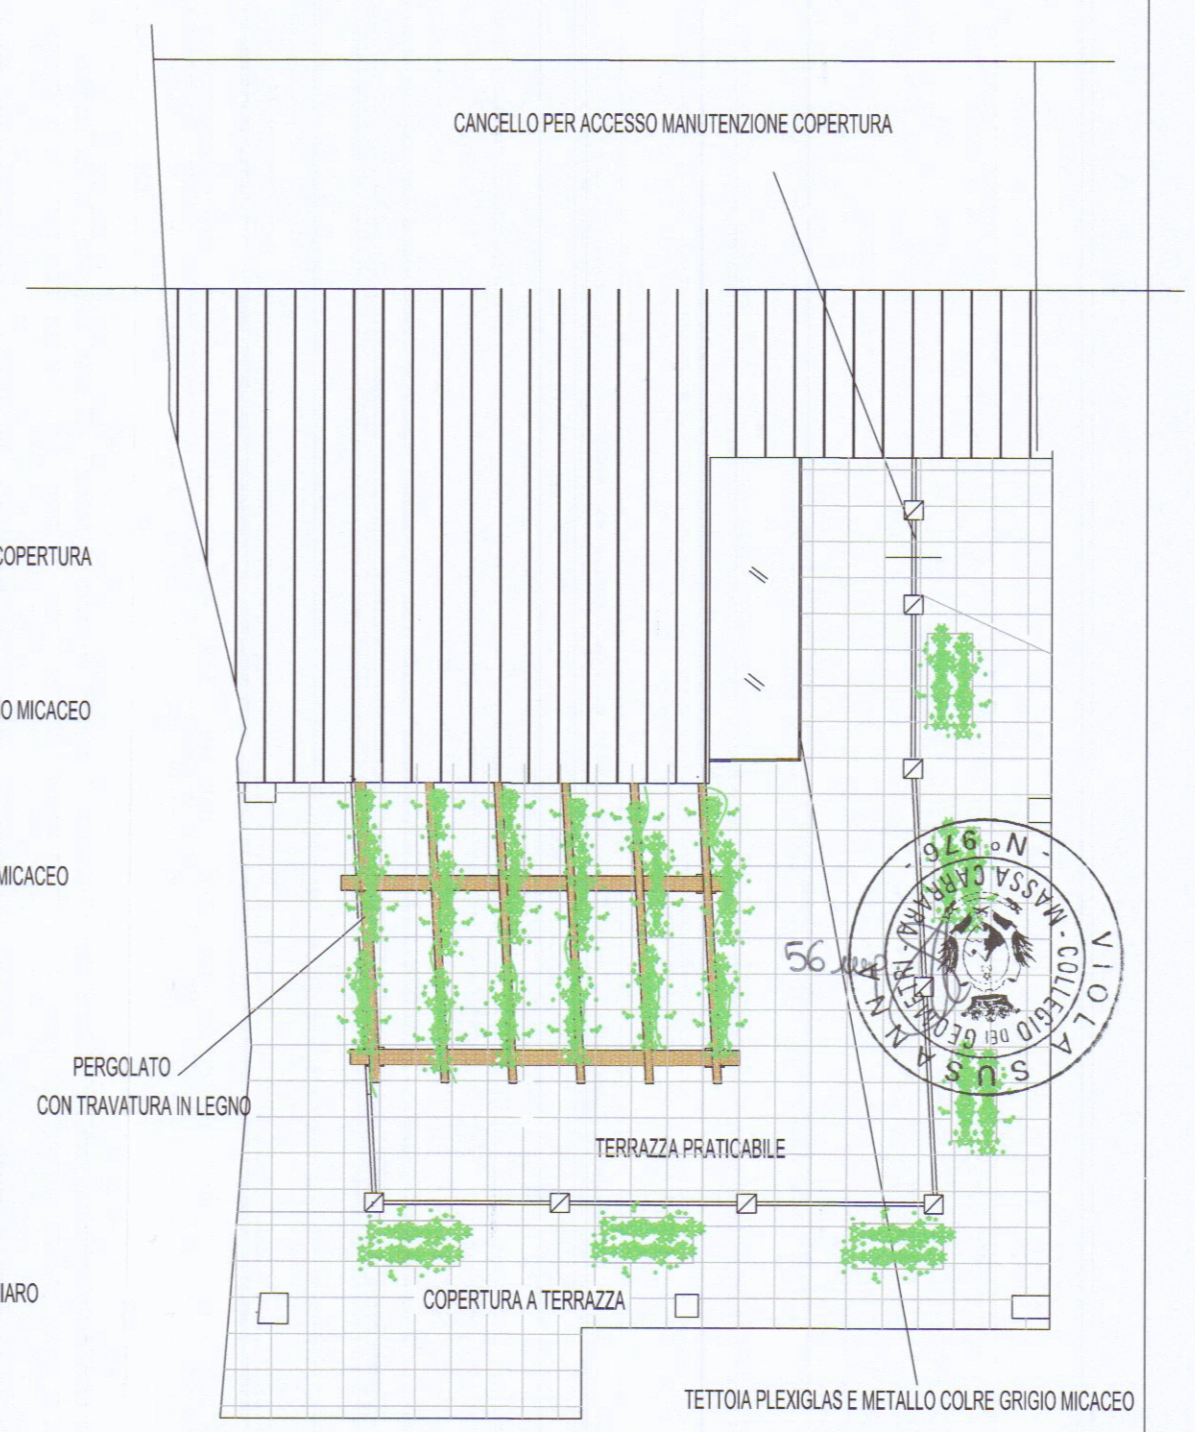


PIANTA PIANO COPERTURA

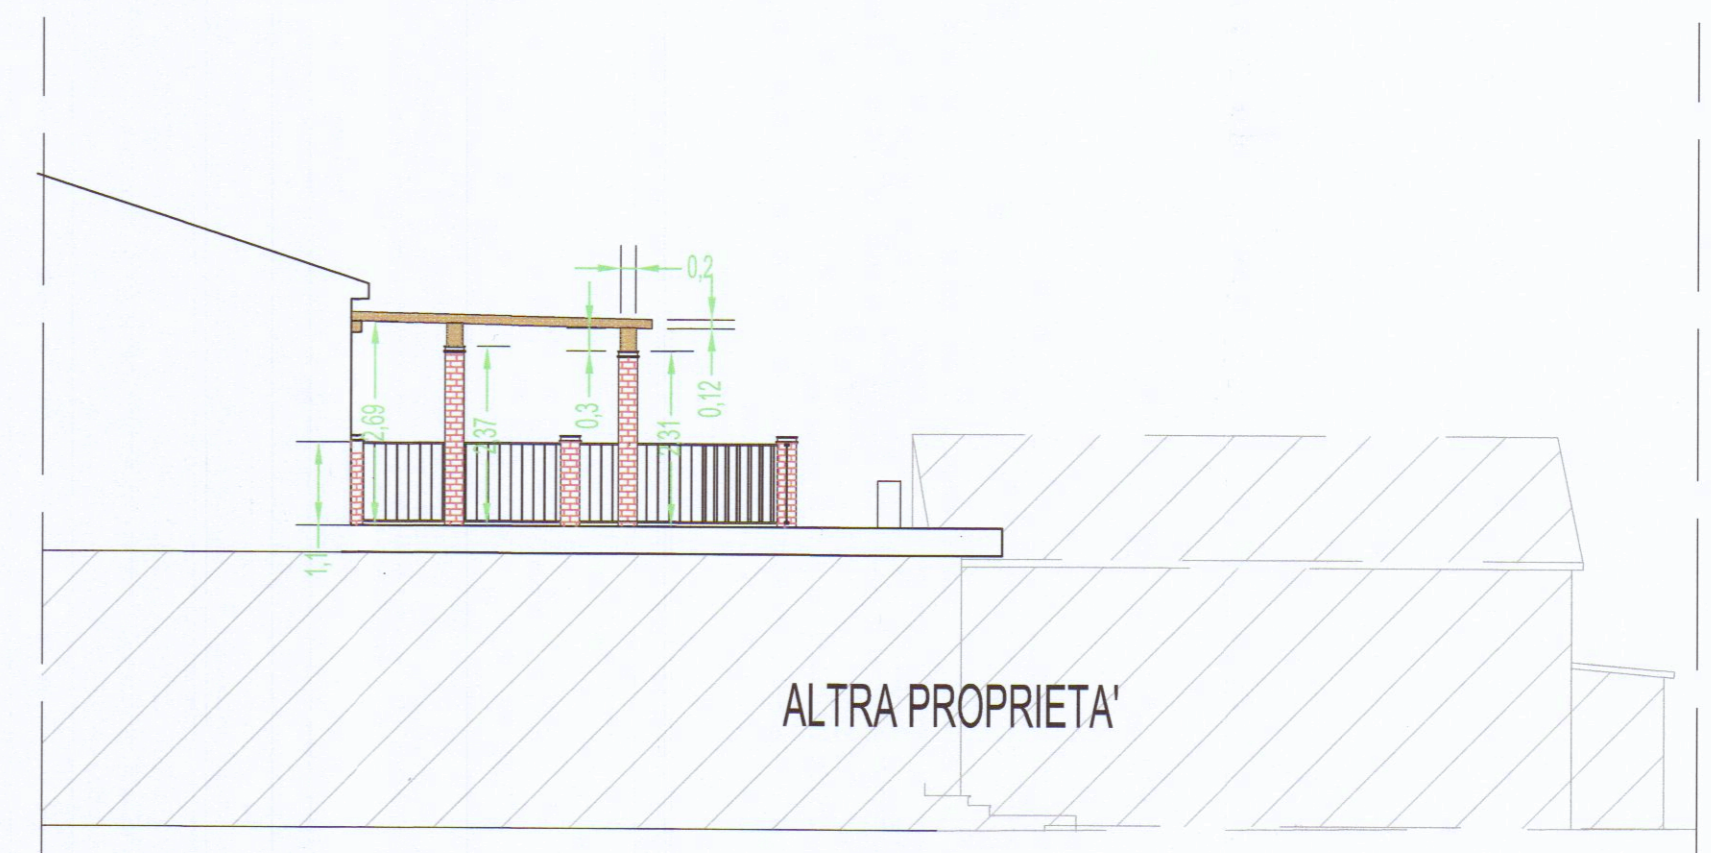


SEZ. A-A'


CALCOLO COSTO DI COSTRUZIONE
SUP. NETTA MQ 56,00 x 60% x Costo di Costruzione € 21,24
TOTALE DA VERSARE € 713,66

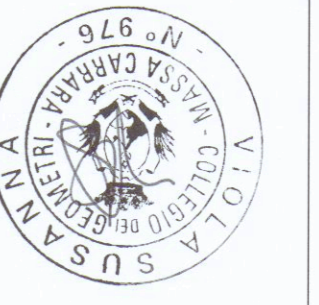

PROSPETTO OVEST

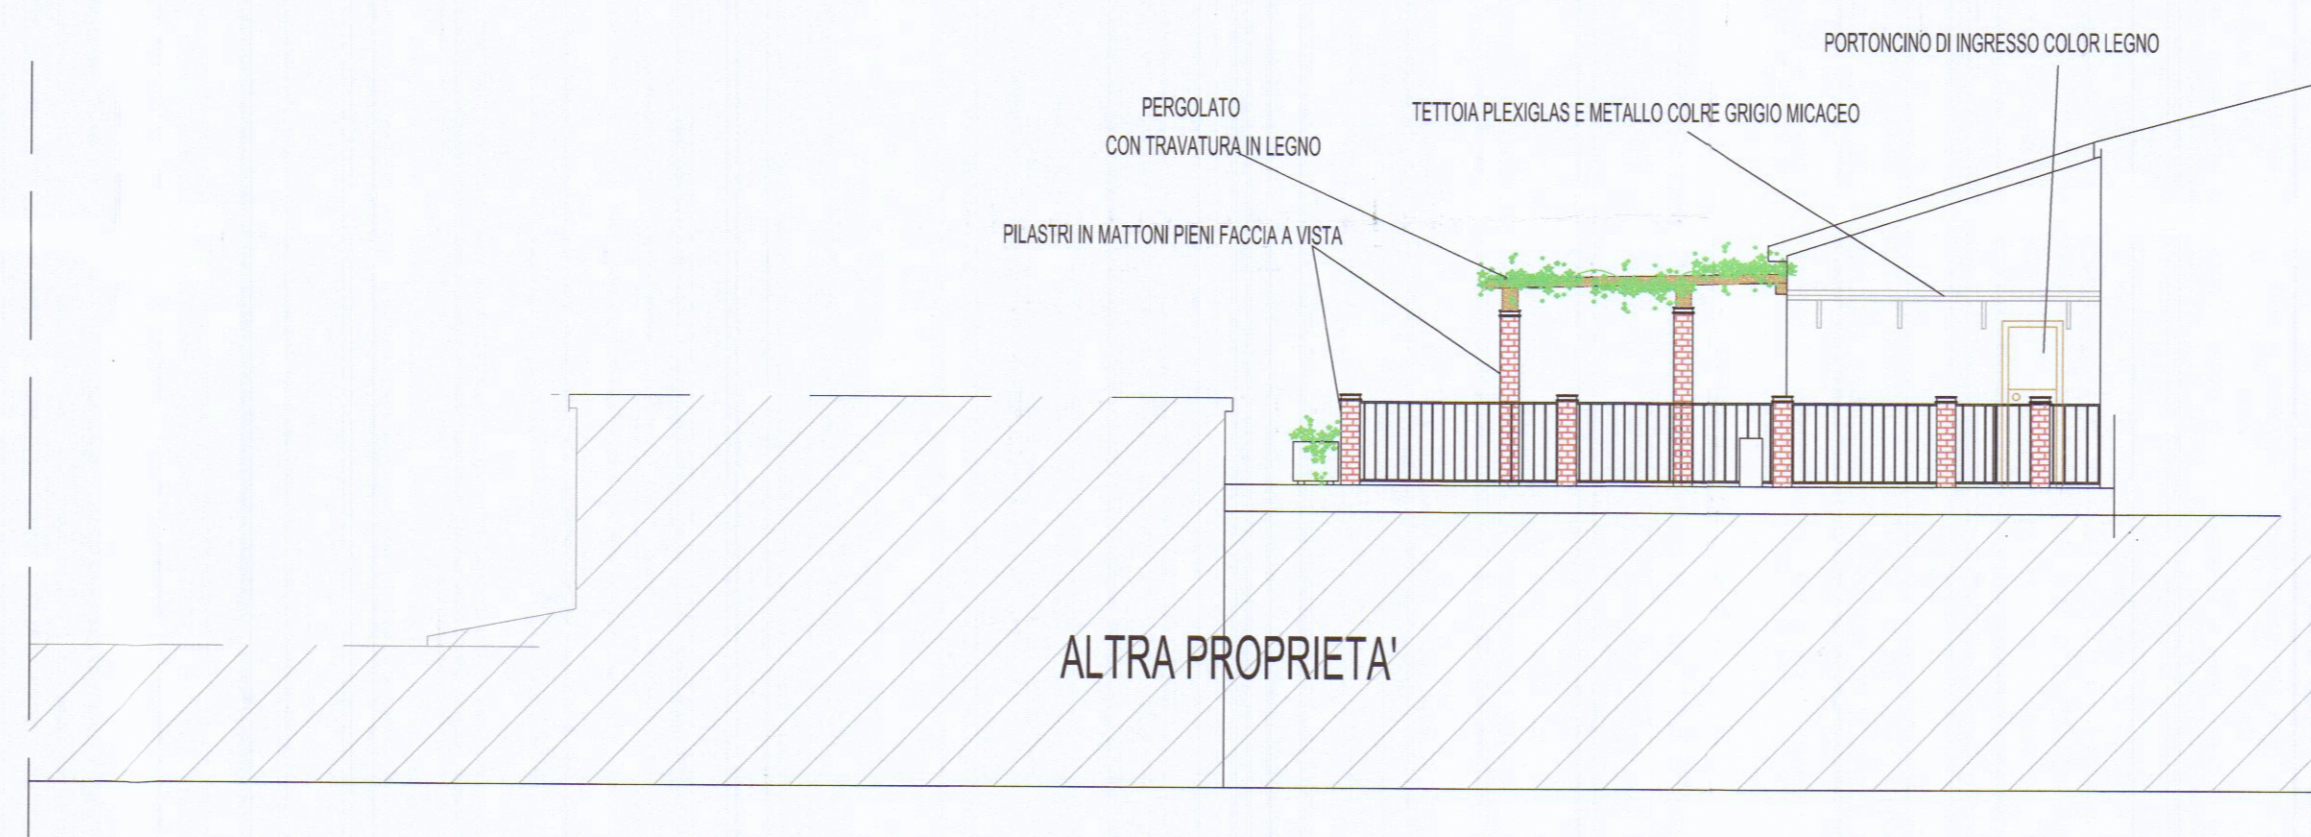

PROSPETTO NORD

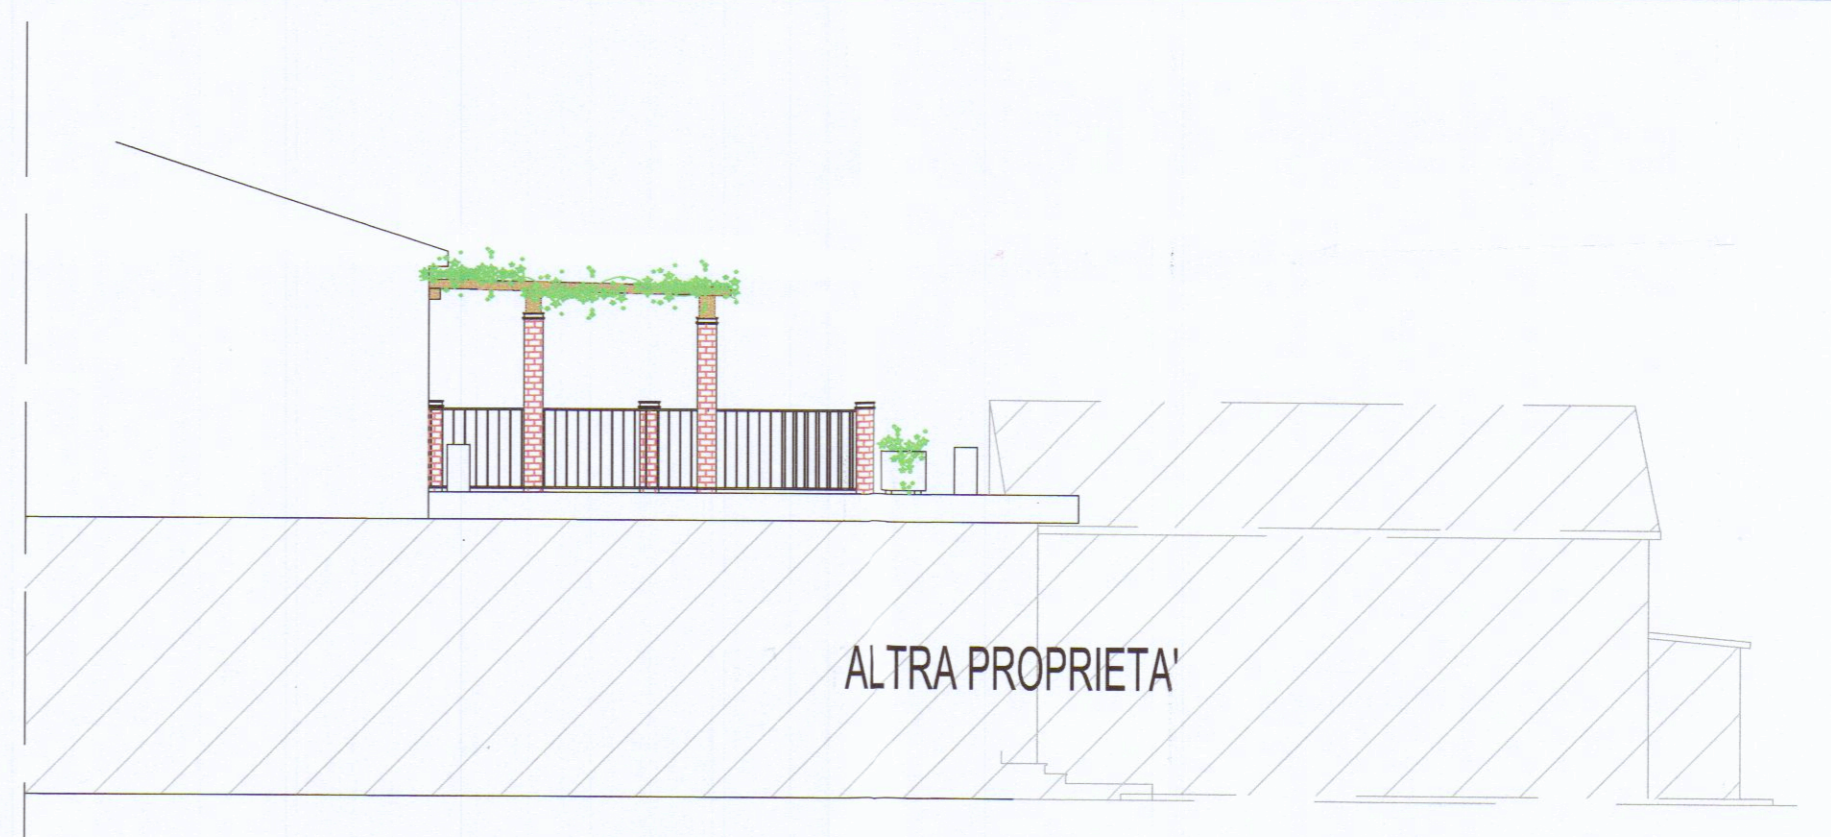

PROSPETTO SUD