

COMUNE DI CARRARA

STATO DA PROGETTO

REALIZZAZIONE DI BAR

Ottobre 2009 Tav. n° 3/4

PIANTE , SEZIONI , PROSPETTI

SCALA: 1 /100

Committente:
TRE EFFE di Fabbiani Rosetta s.a.s.

Tecnico:
MASSA Geom. MAURO



Pro in Dato



27 OTT. 09
per l'approvazione del presente progetto.
Il Funzionario Medico

SCHEMA DEI VOLUMI E DELLE SUPERFICI


STATO DA PROGETTO			
PIANO TERRA			
Vani	Superfici	H ml.	Volumi
VENDITA	32,00 Mq	3,20	102,40 Mc
PREPARAZIONE	7,47 Mq	3,20	23,90 Mc
W.C.-Spogliatoio	3,70 Mq	3,20	11,84 Mc
PARZIALE	43,17 Mq		138,14 Mc
PIANO INTERRATO			
SOTTONEGOZIO	44,00 Mq	2,35	103,40 Mc
TOTALE	87,8 Mq		242,82 Mc

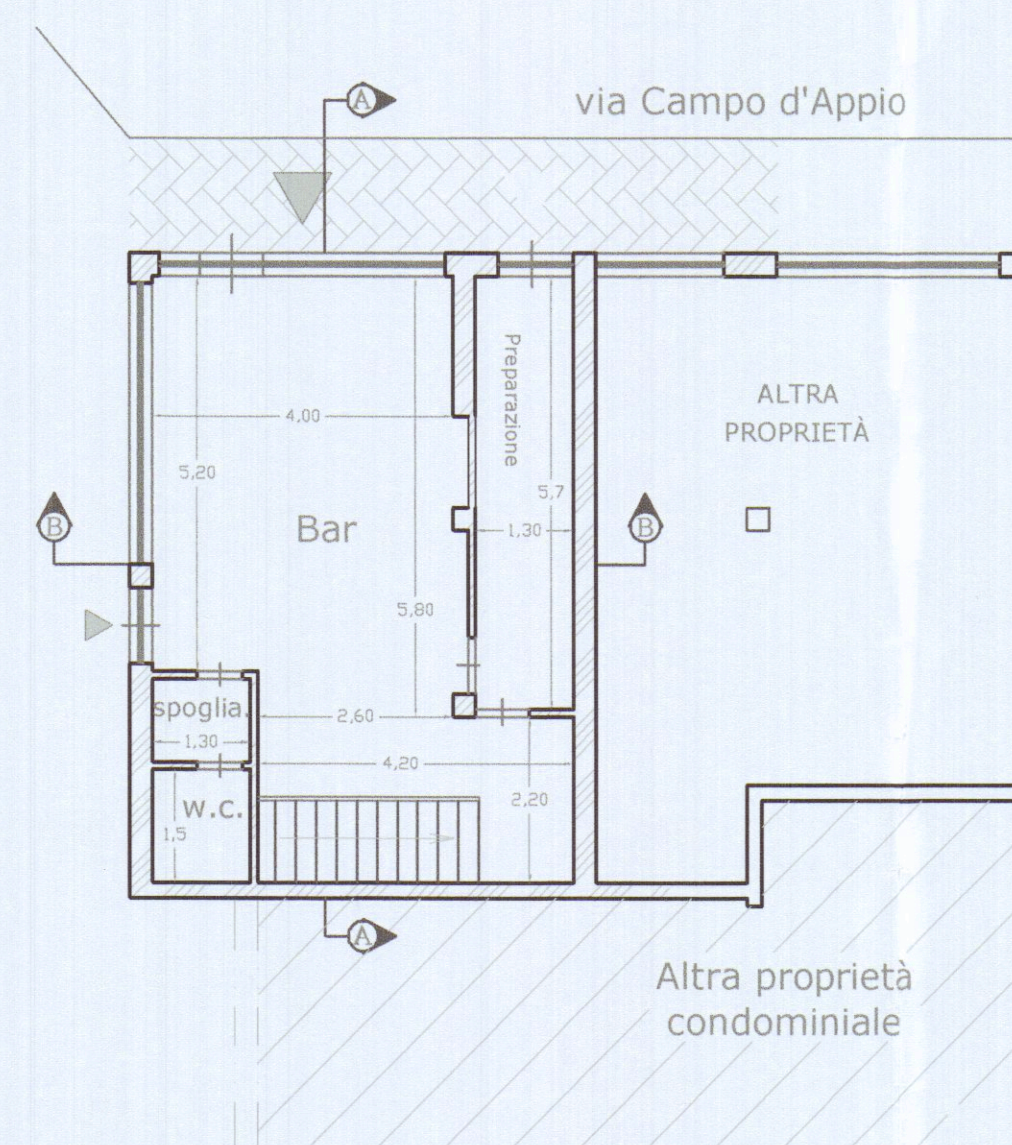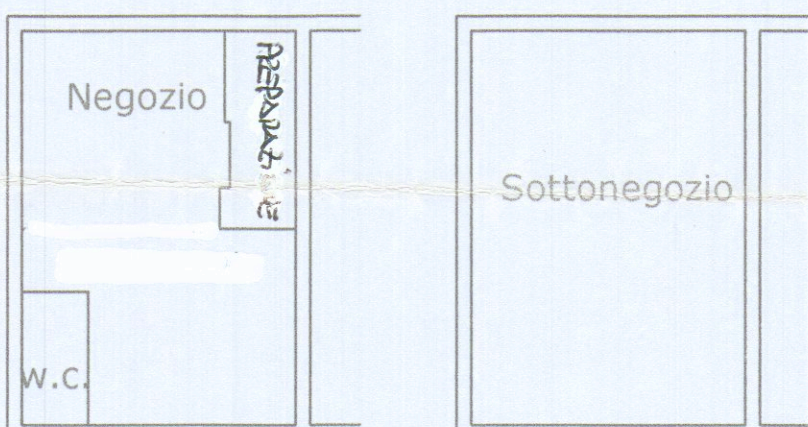


Pianta Piano Terra



Pianta piano interrato

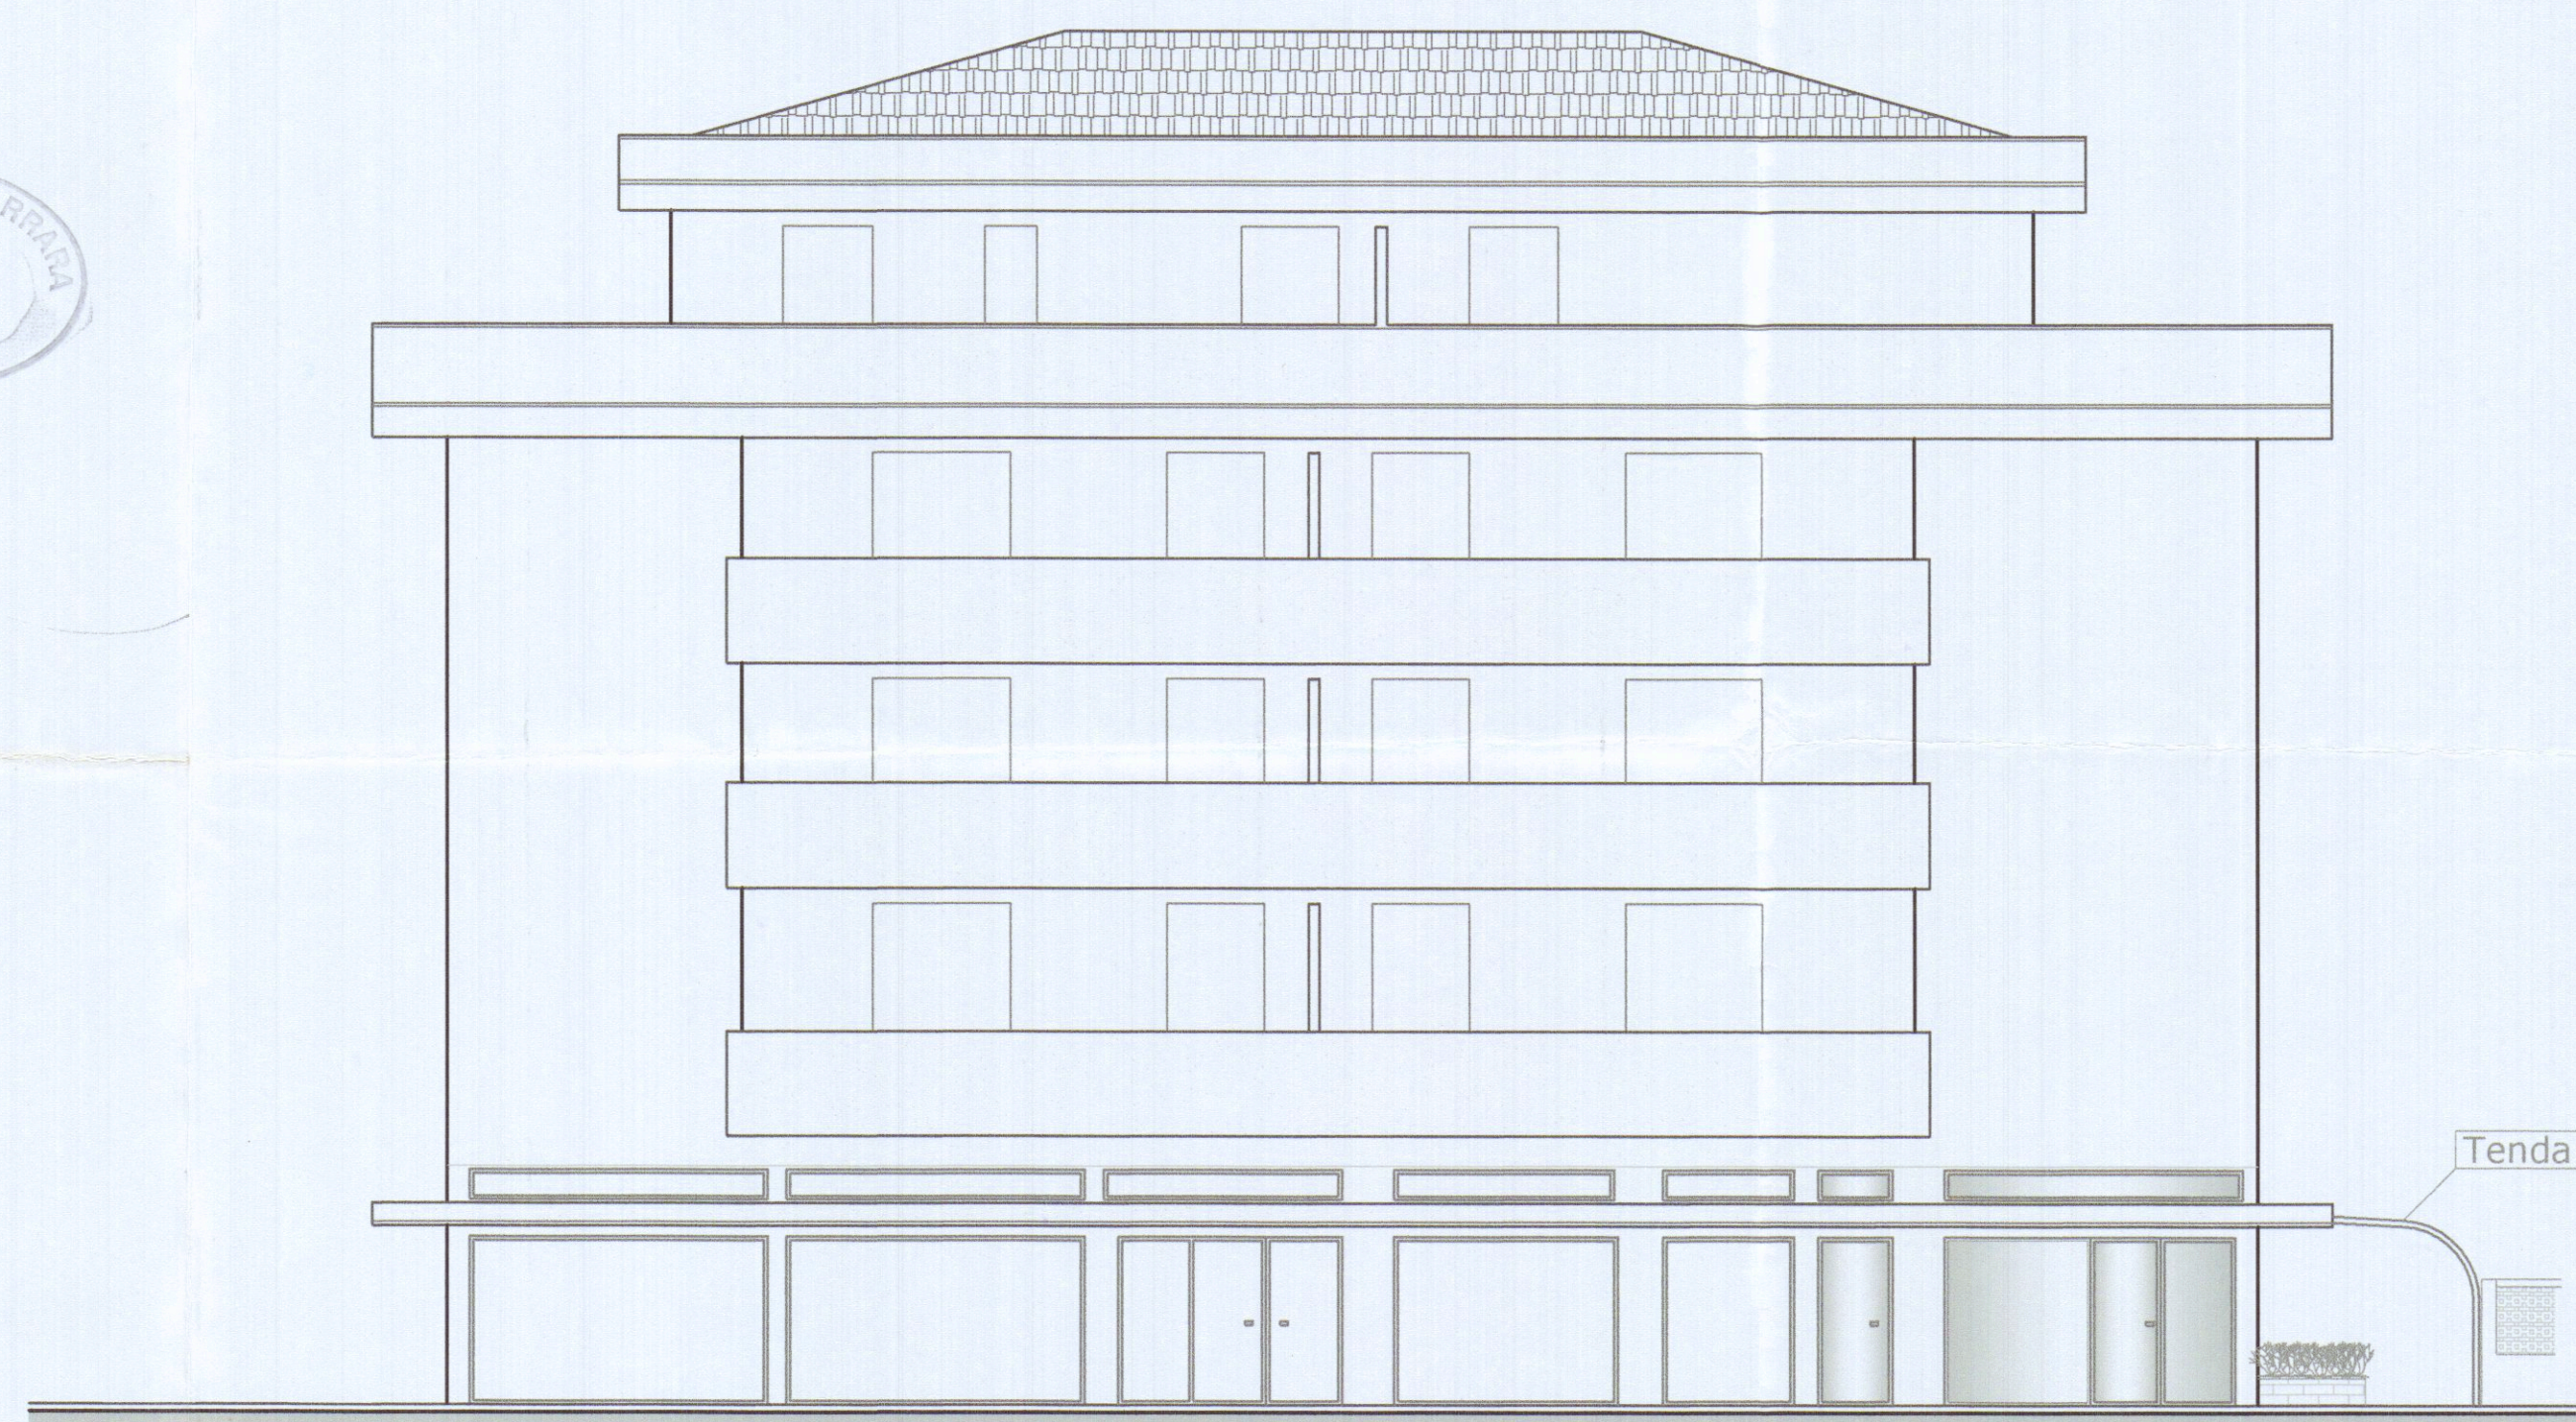

Prospetto Nord

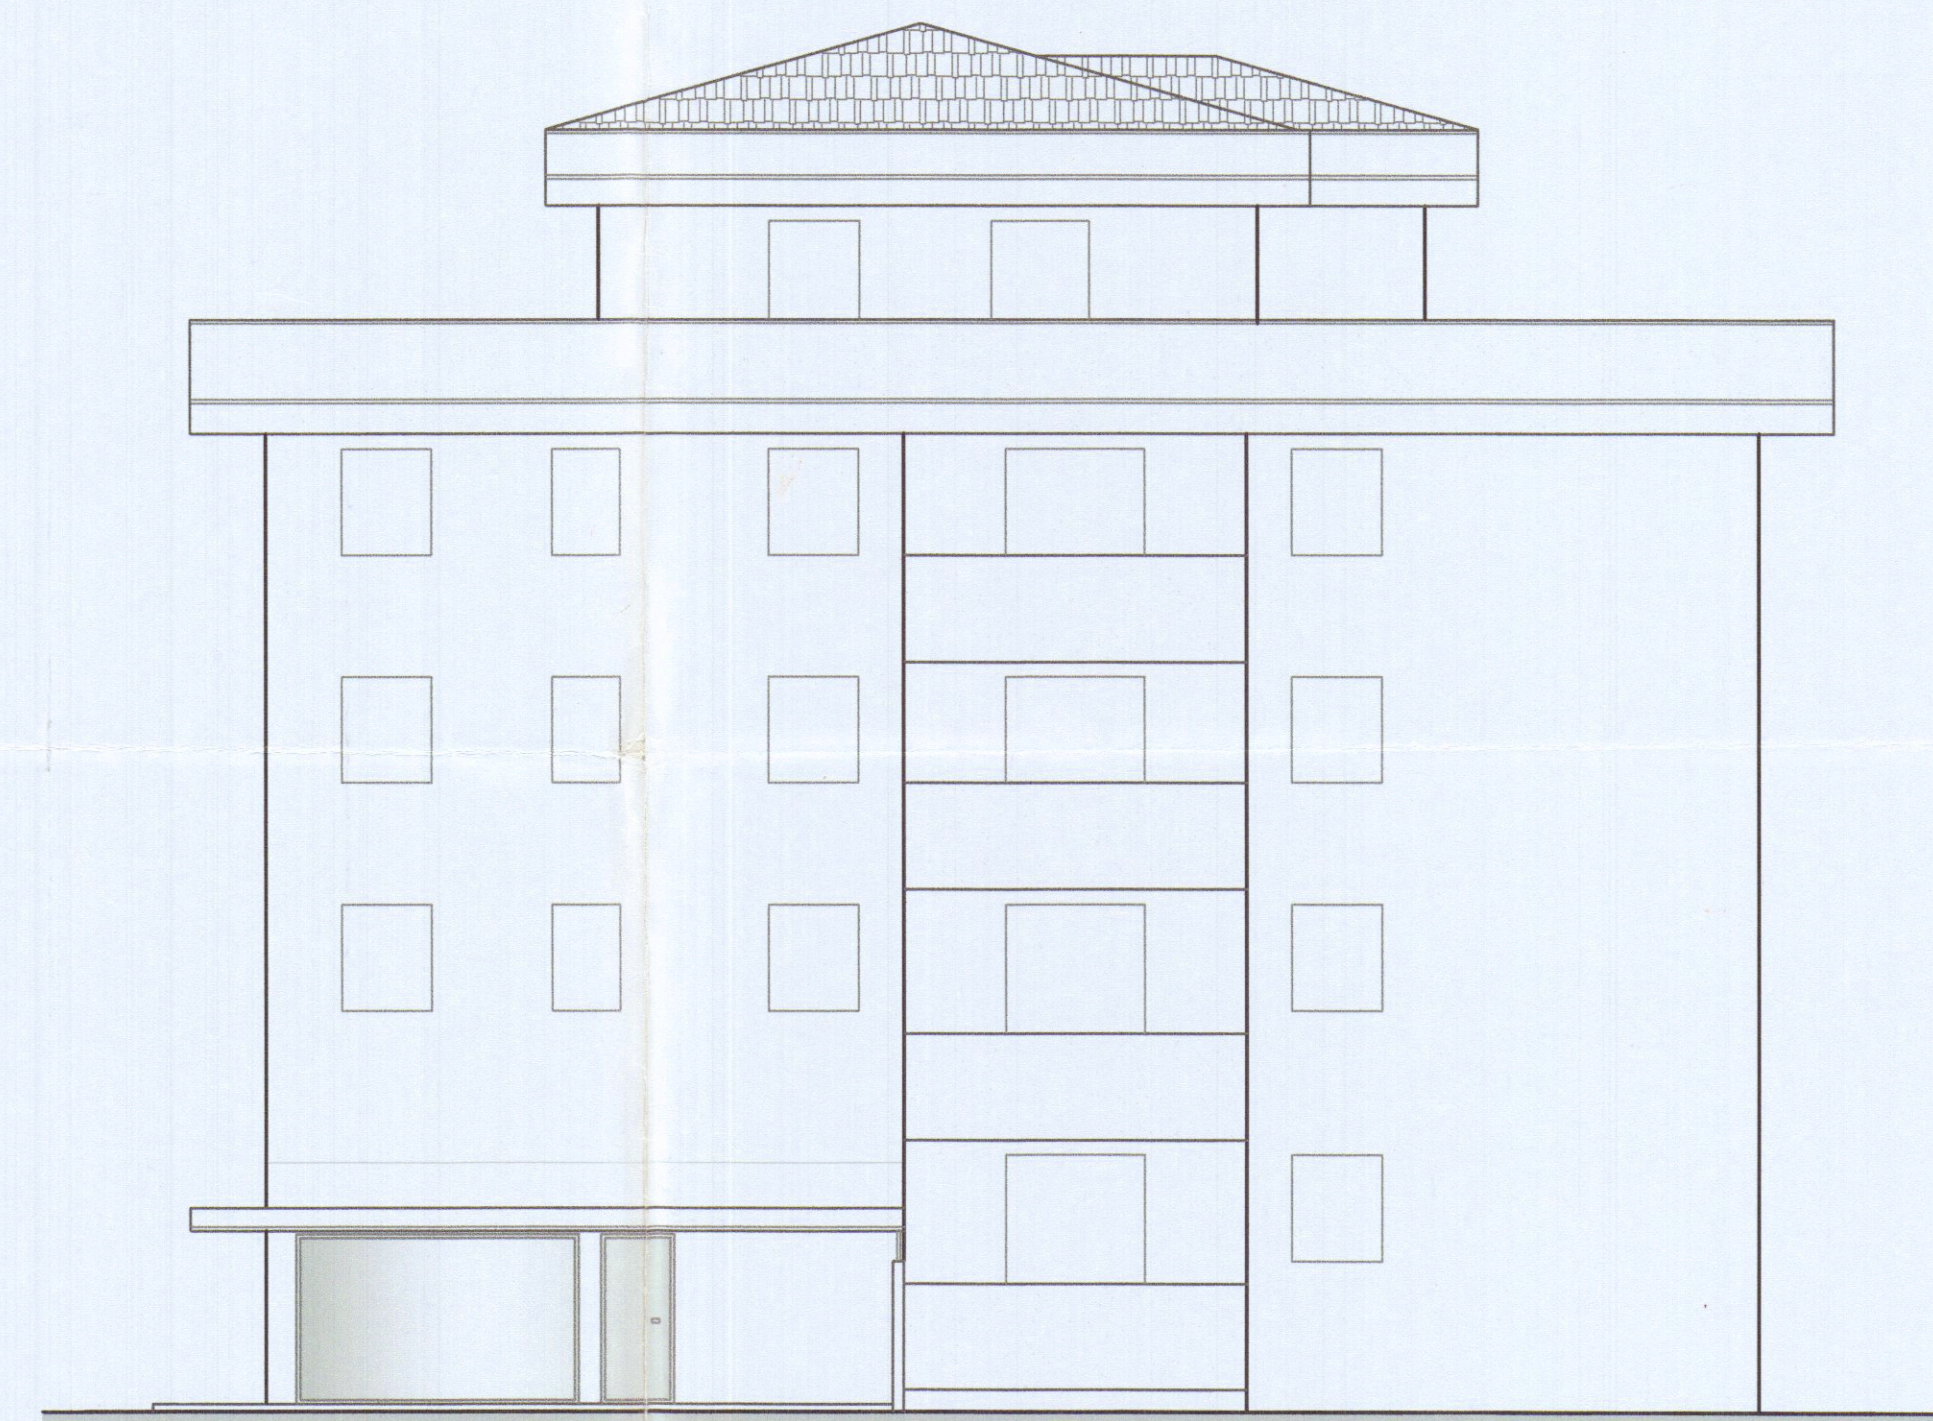

Prospetto Ovest



Sezione B-B



Sezione A-A