
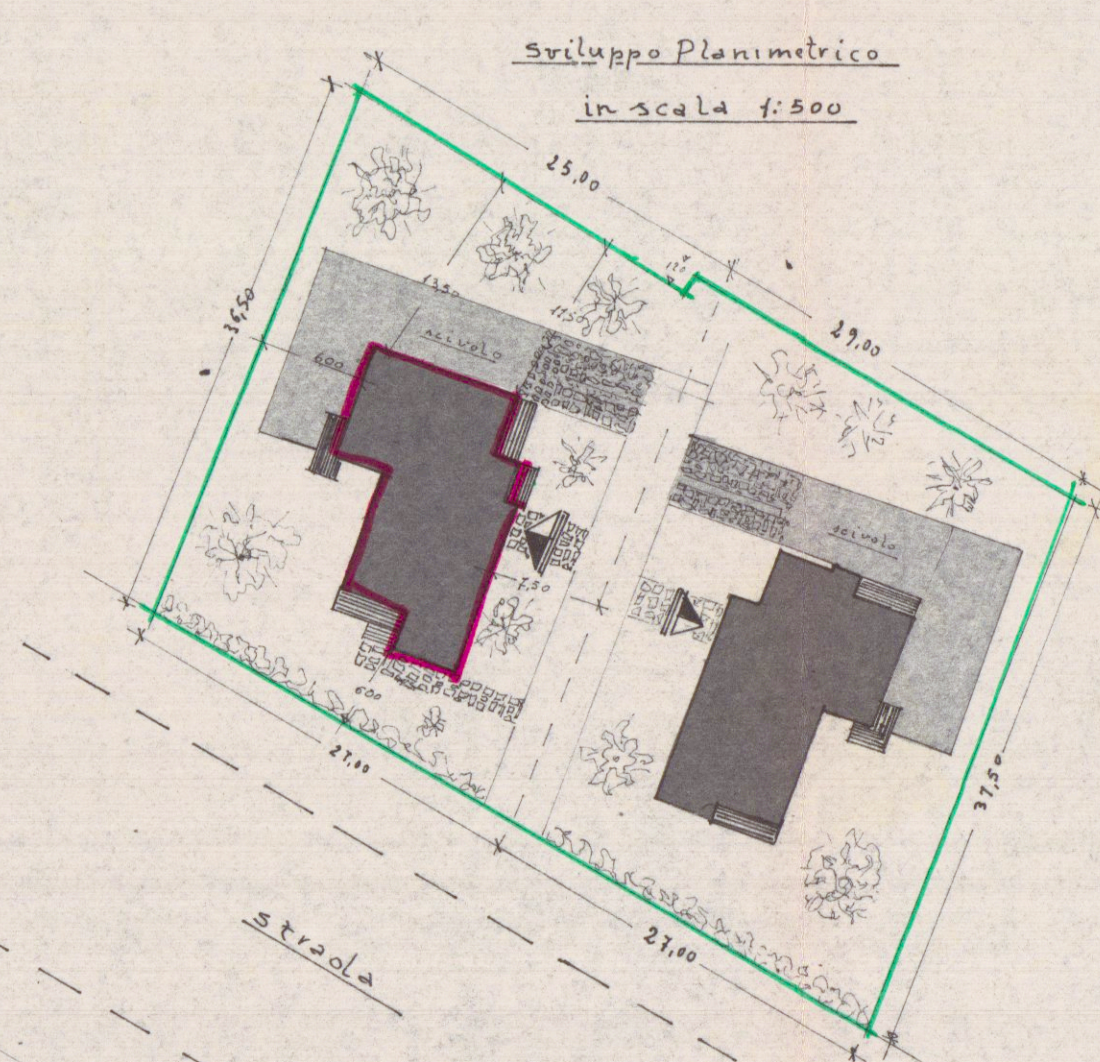
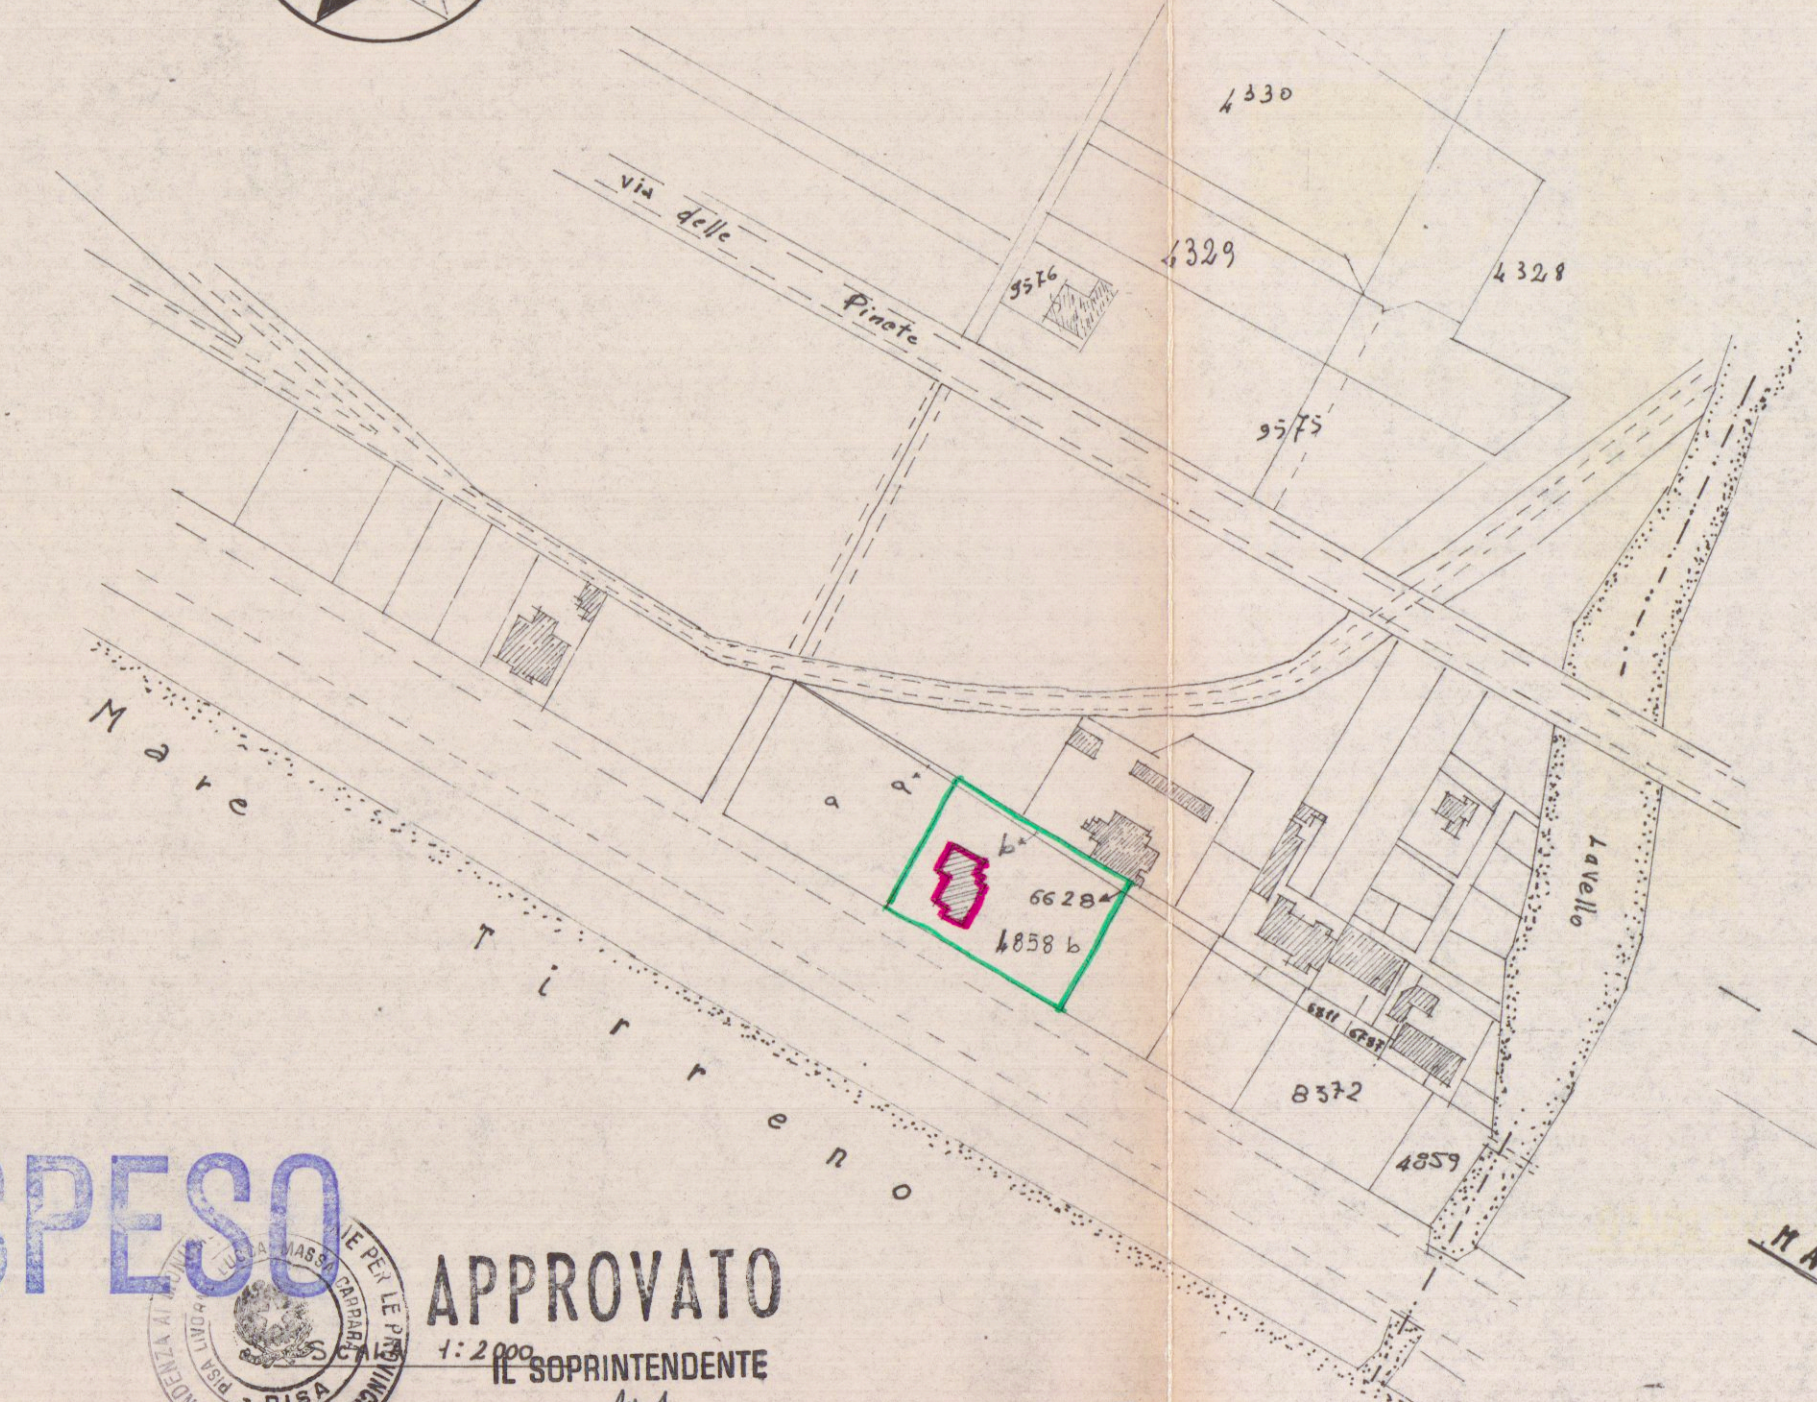



PROGETTO DI CIVILE ABITAZIONE.
PROPRIETA' SIGH. SQUASSONI ROBERTO
SITO IN MARINA DI CARRARA VIALE LITORANEO
MAPP. 4858b 6628b

VILLINO A


TAV. n. 1
PIANTE

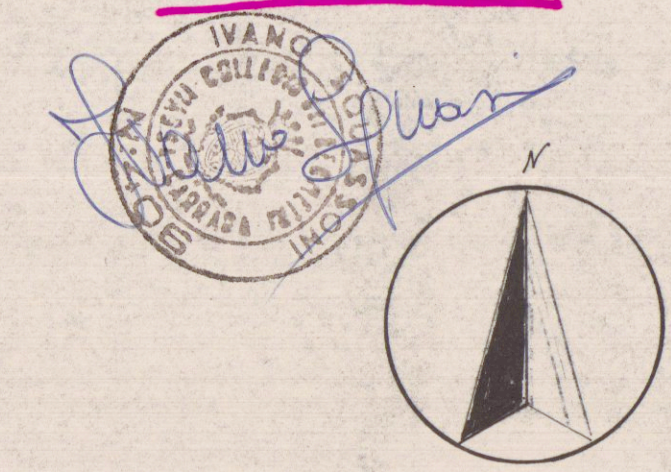


SCALA 1:100

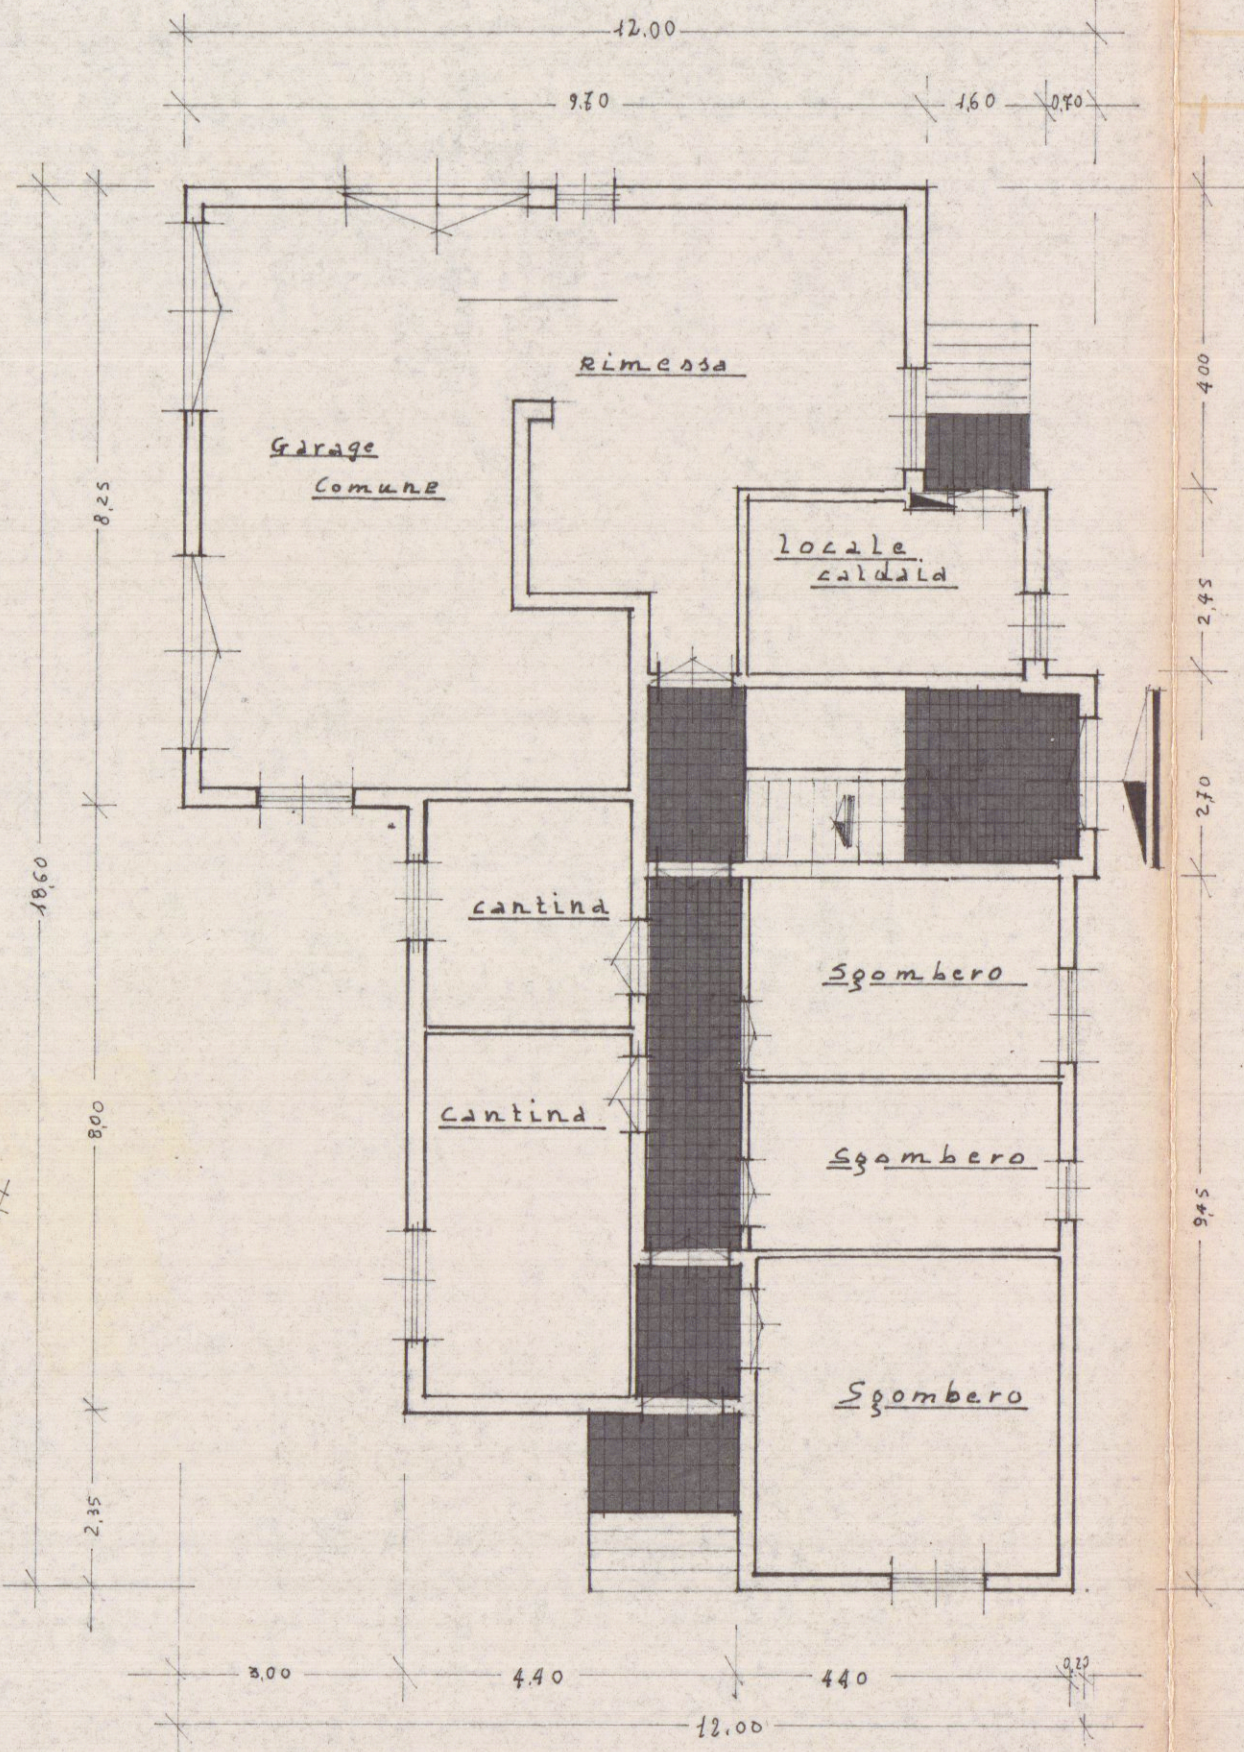


PIANTA SEMINTERRATO

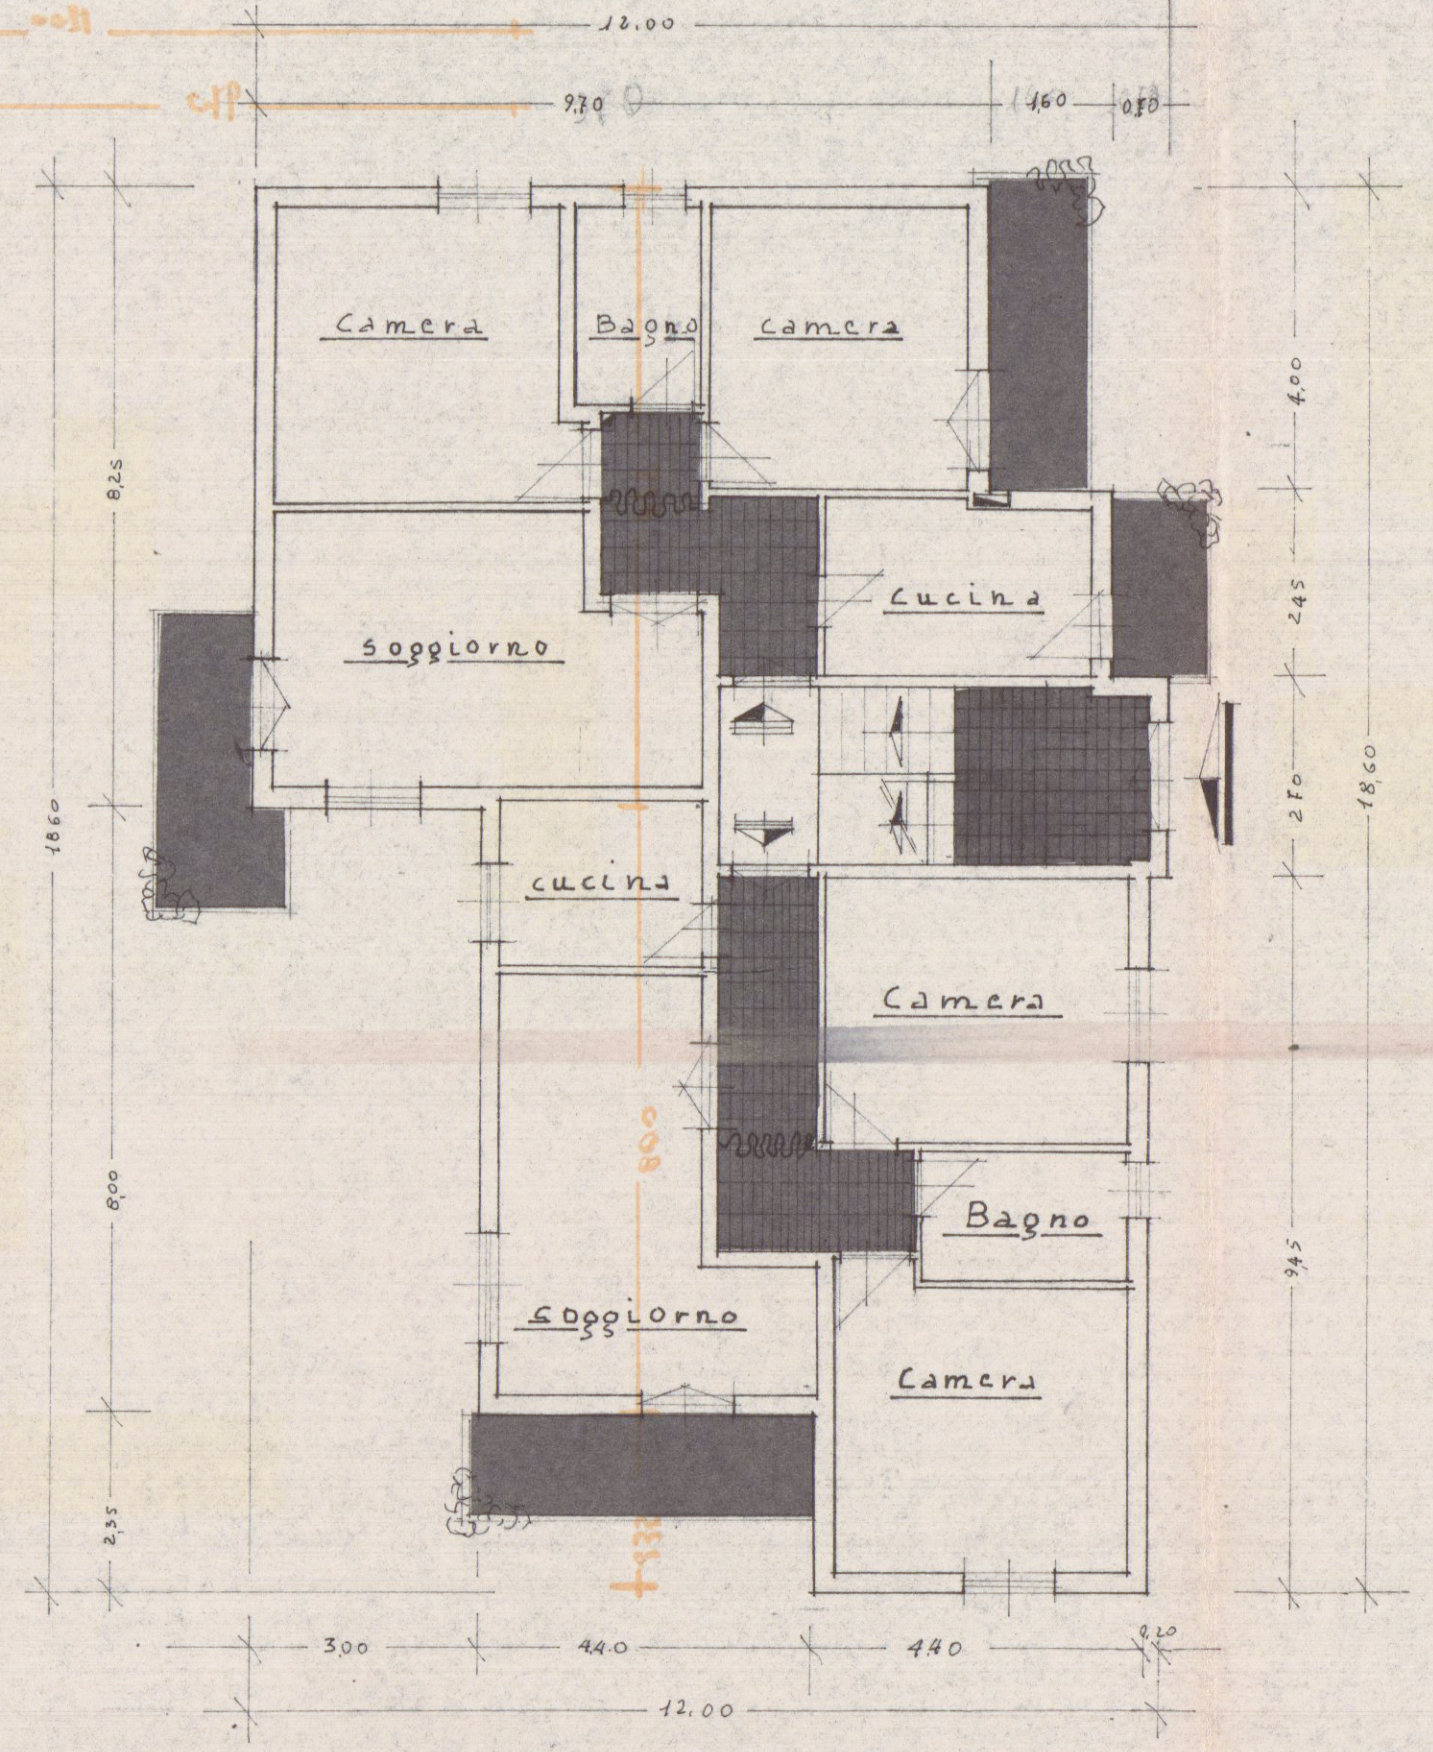

PIANTA PIANO REALIZATO

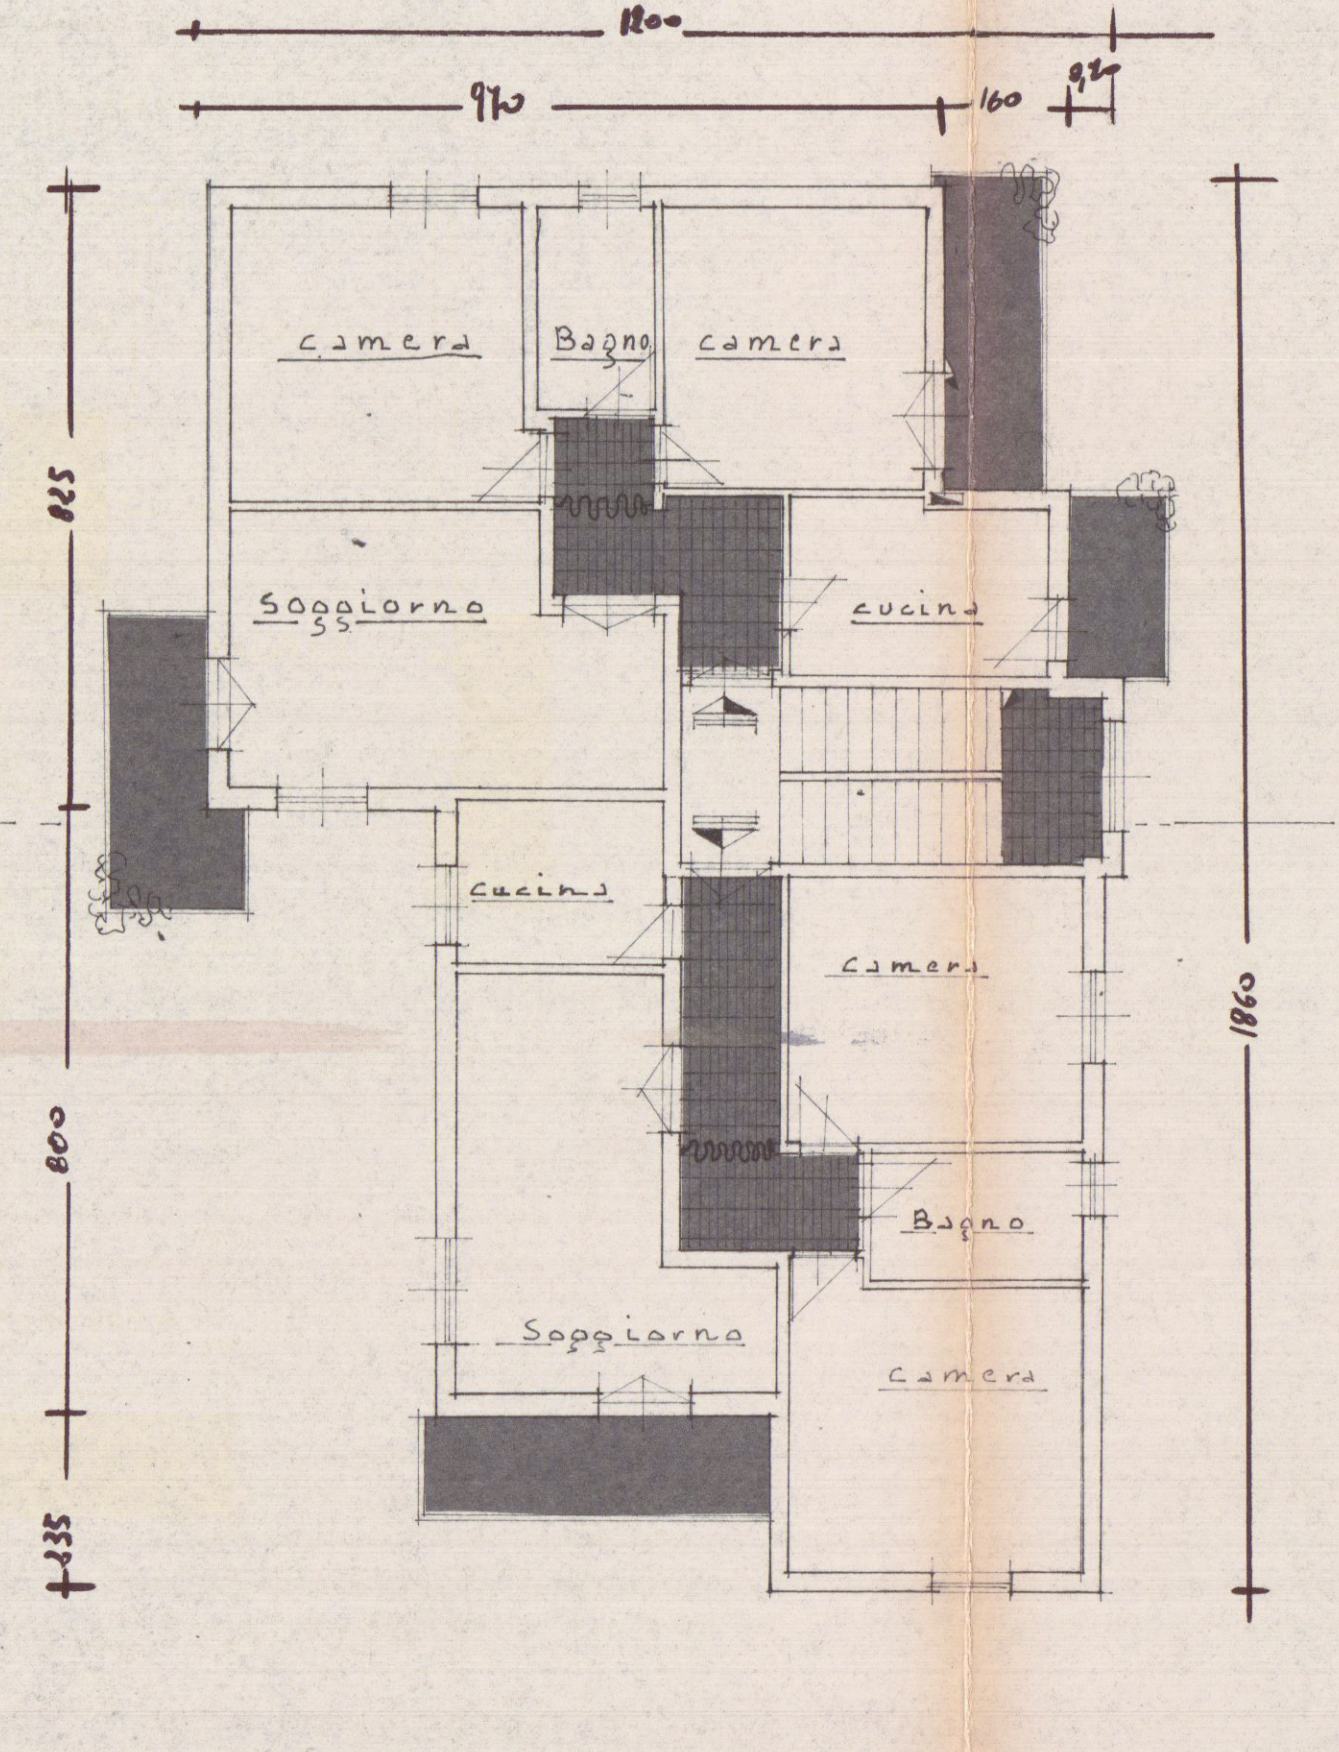

PIANTA PIANO PRIMO

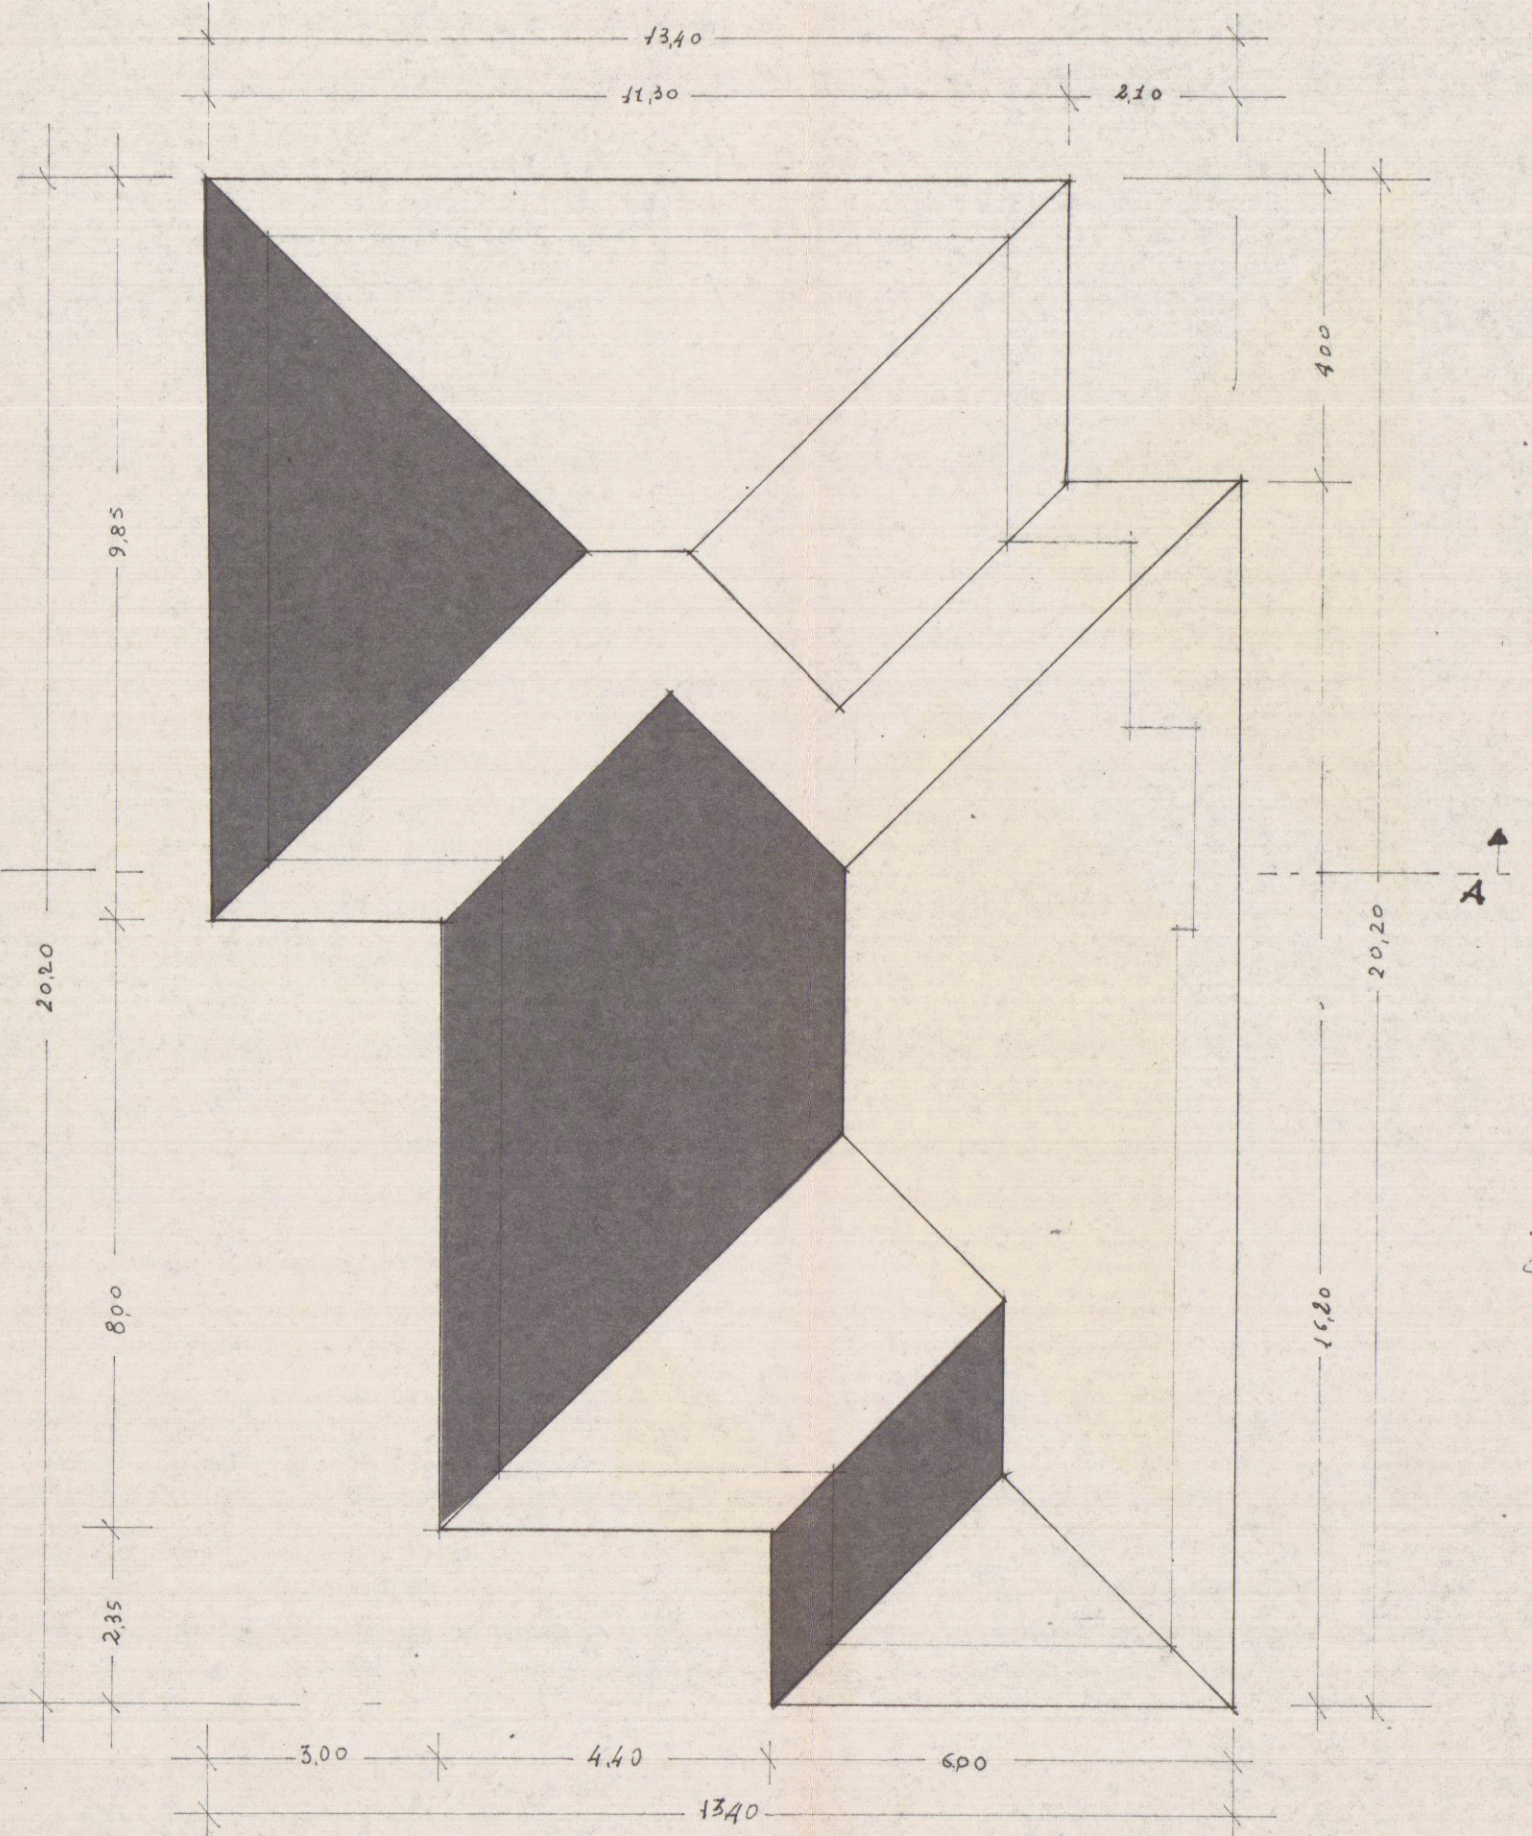

PIANTA TETTO