

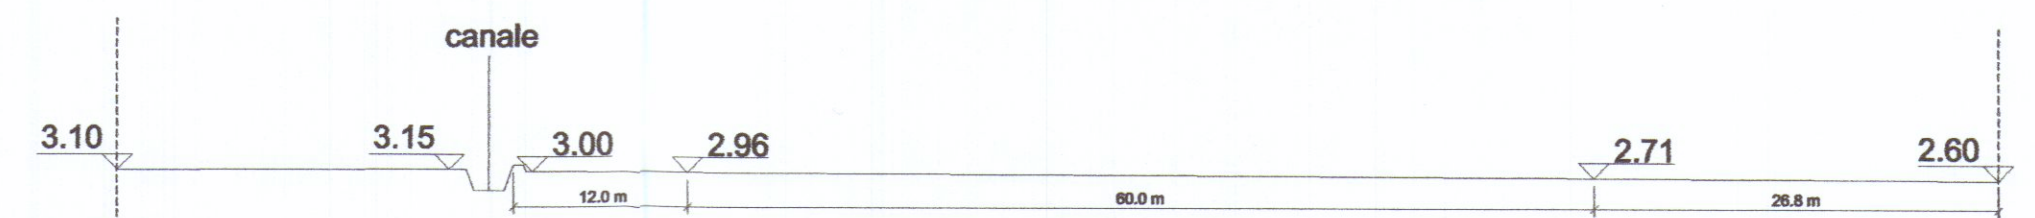



SCALA 1:1000

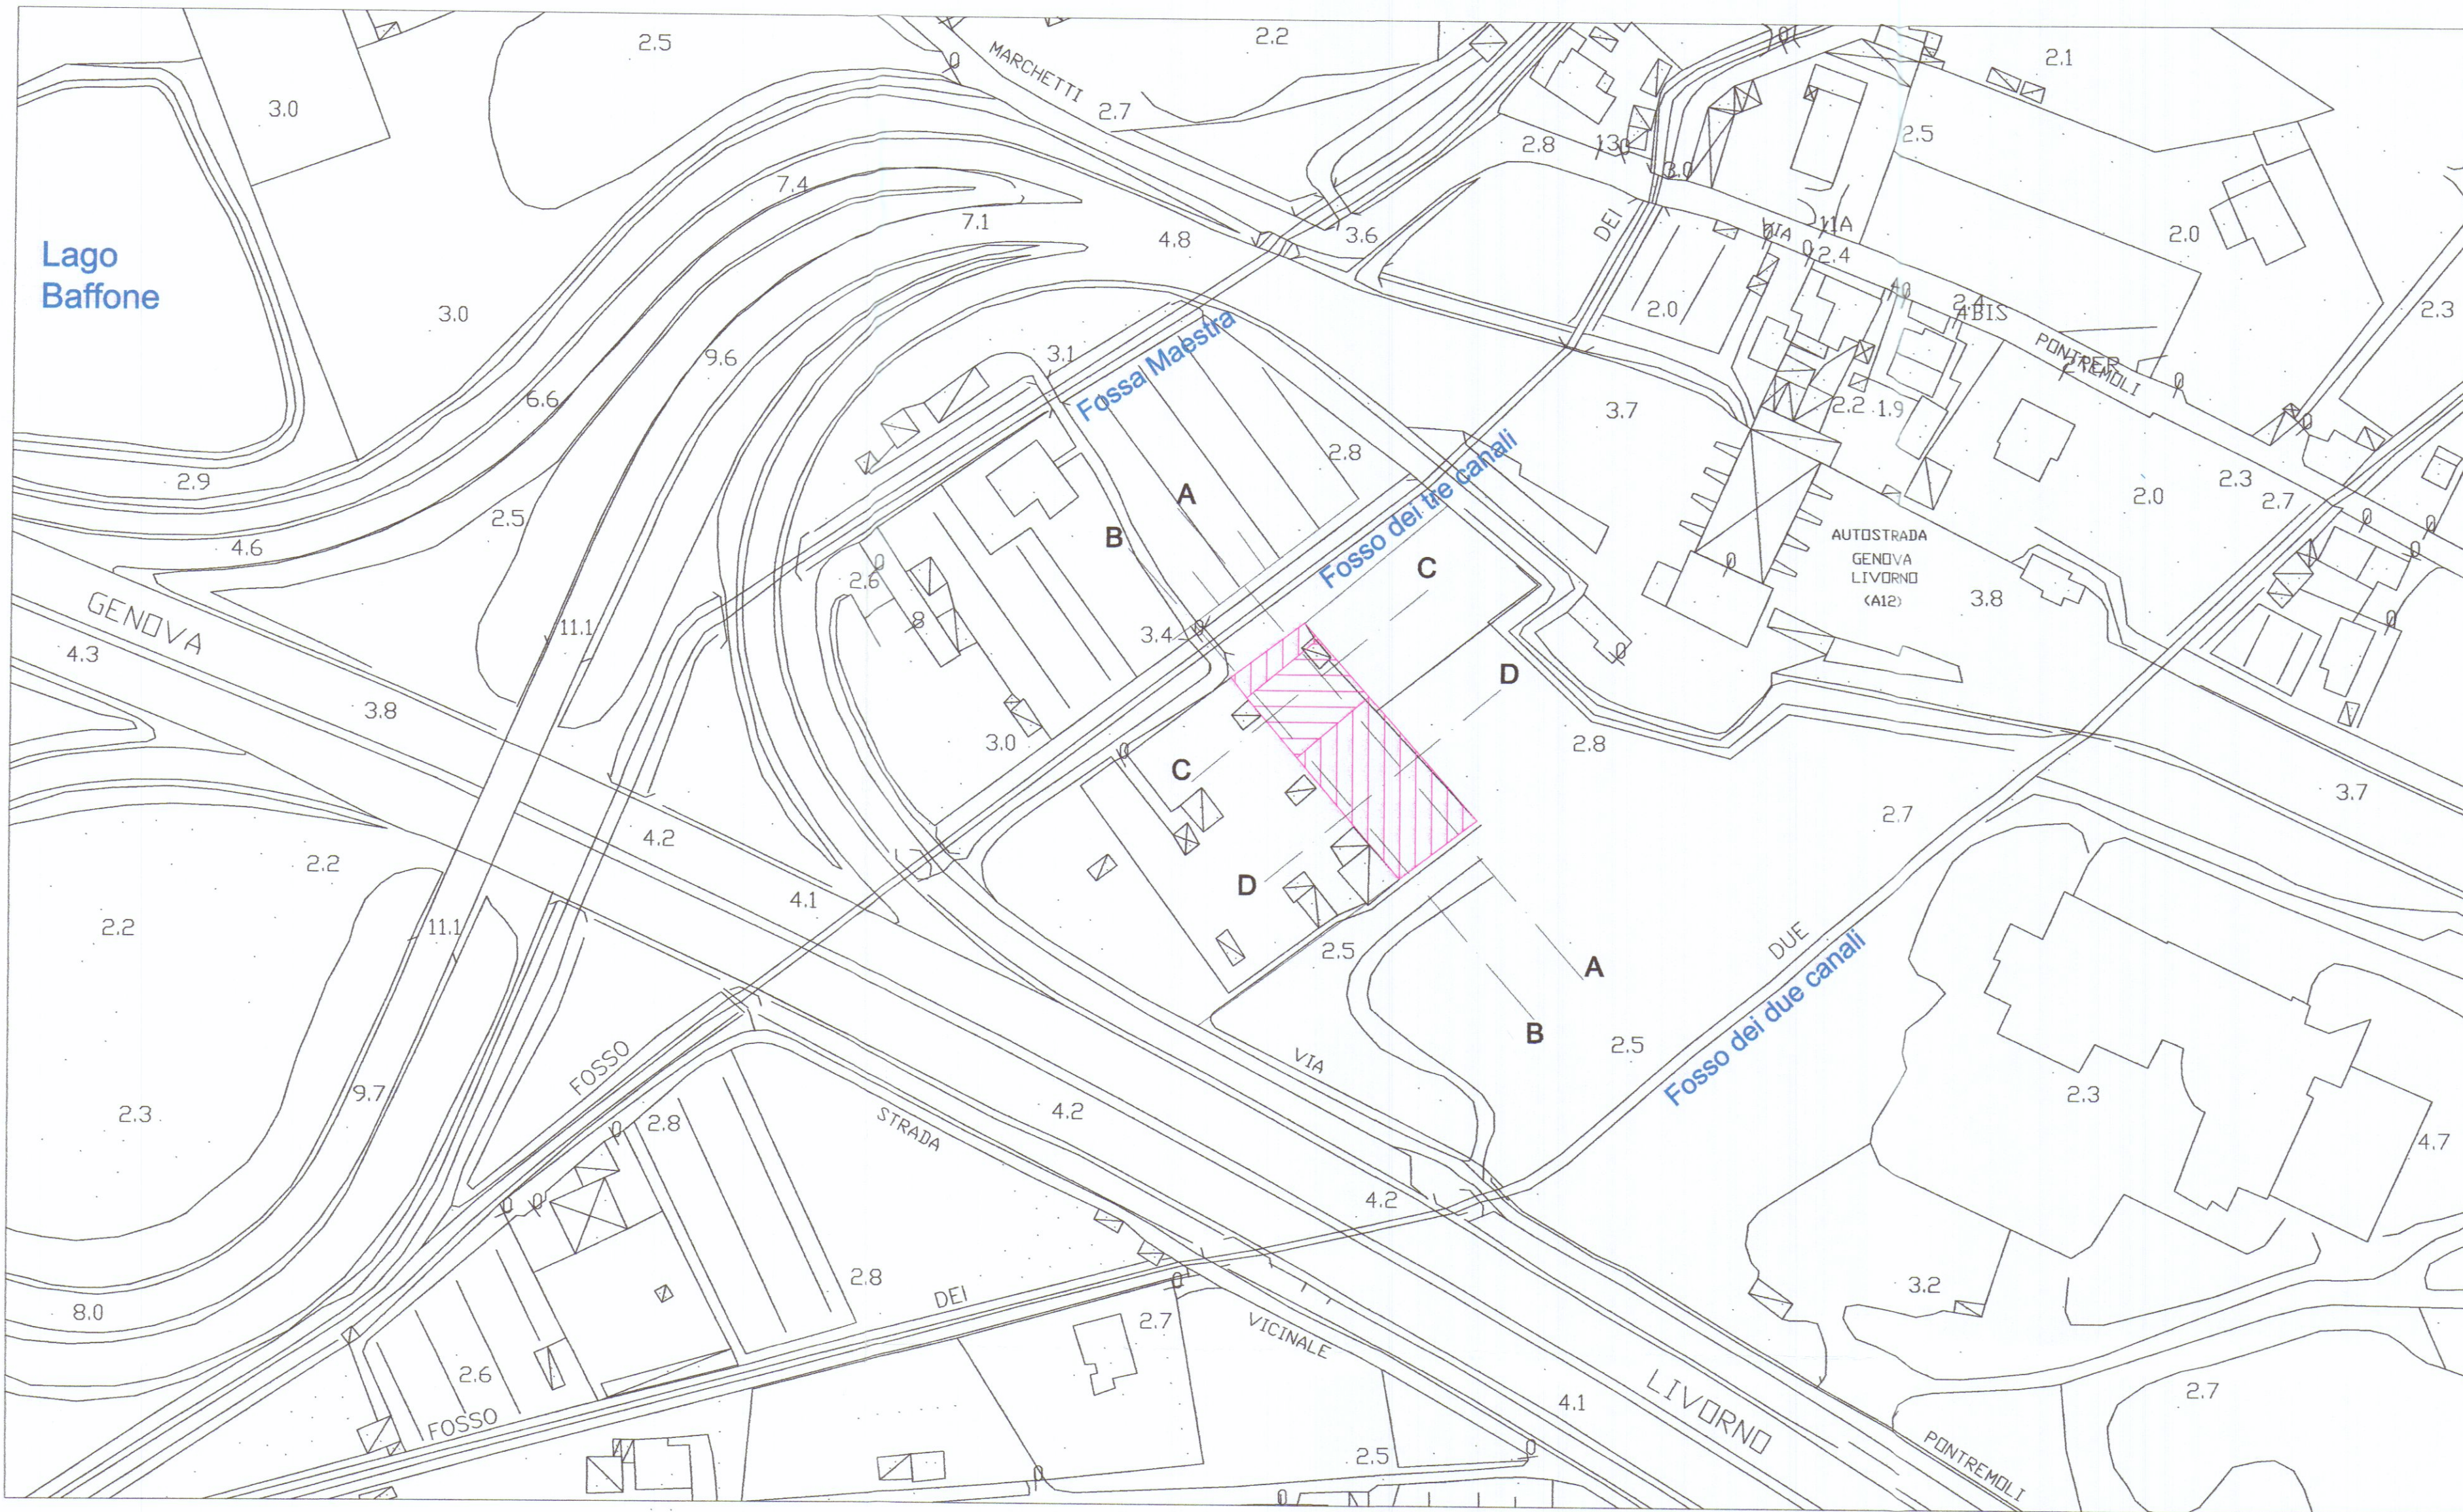


SEZIONE A-A SCALA 1:500

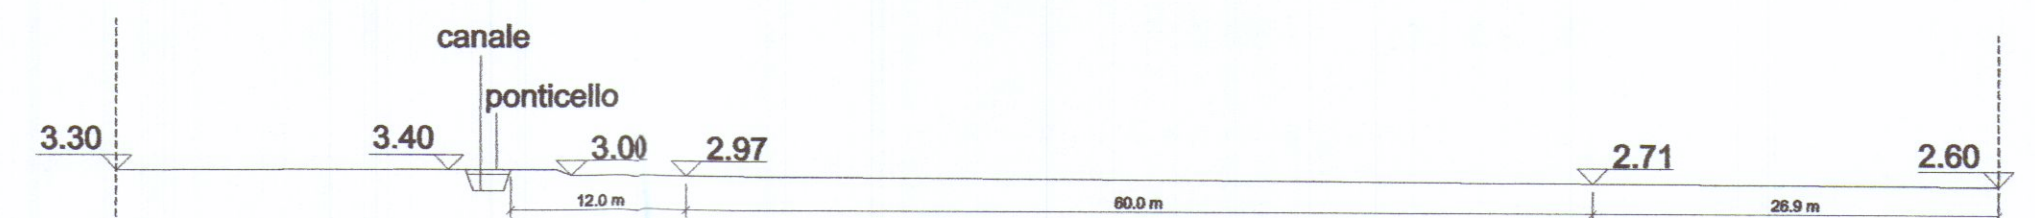


SEZIONE B-B SCALA 1:500

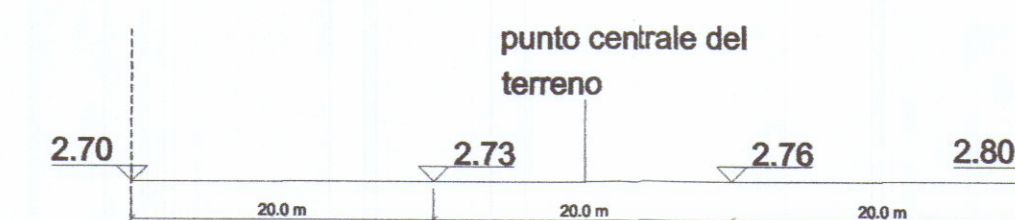

SEZIONE C-C SCALA 1:500

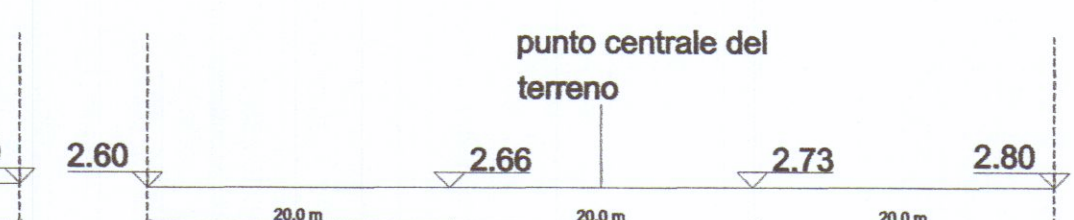

SEZIONE D-D SCALA 1:500


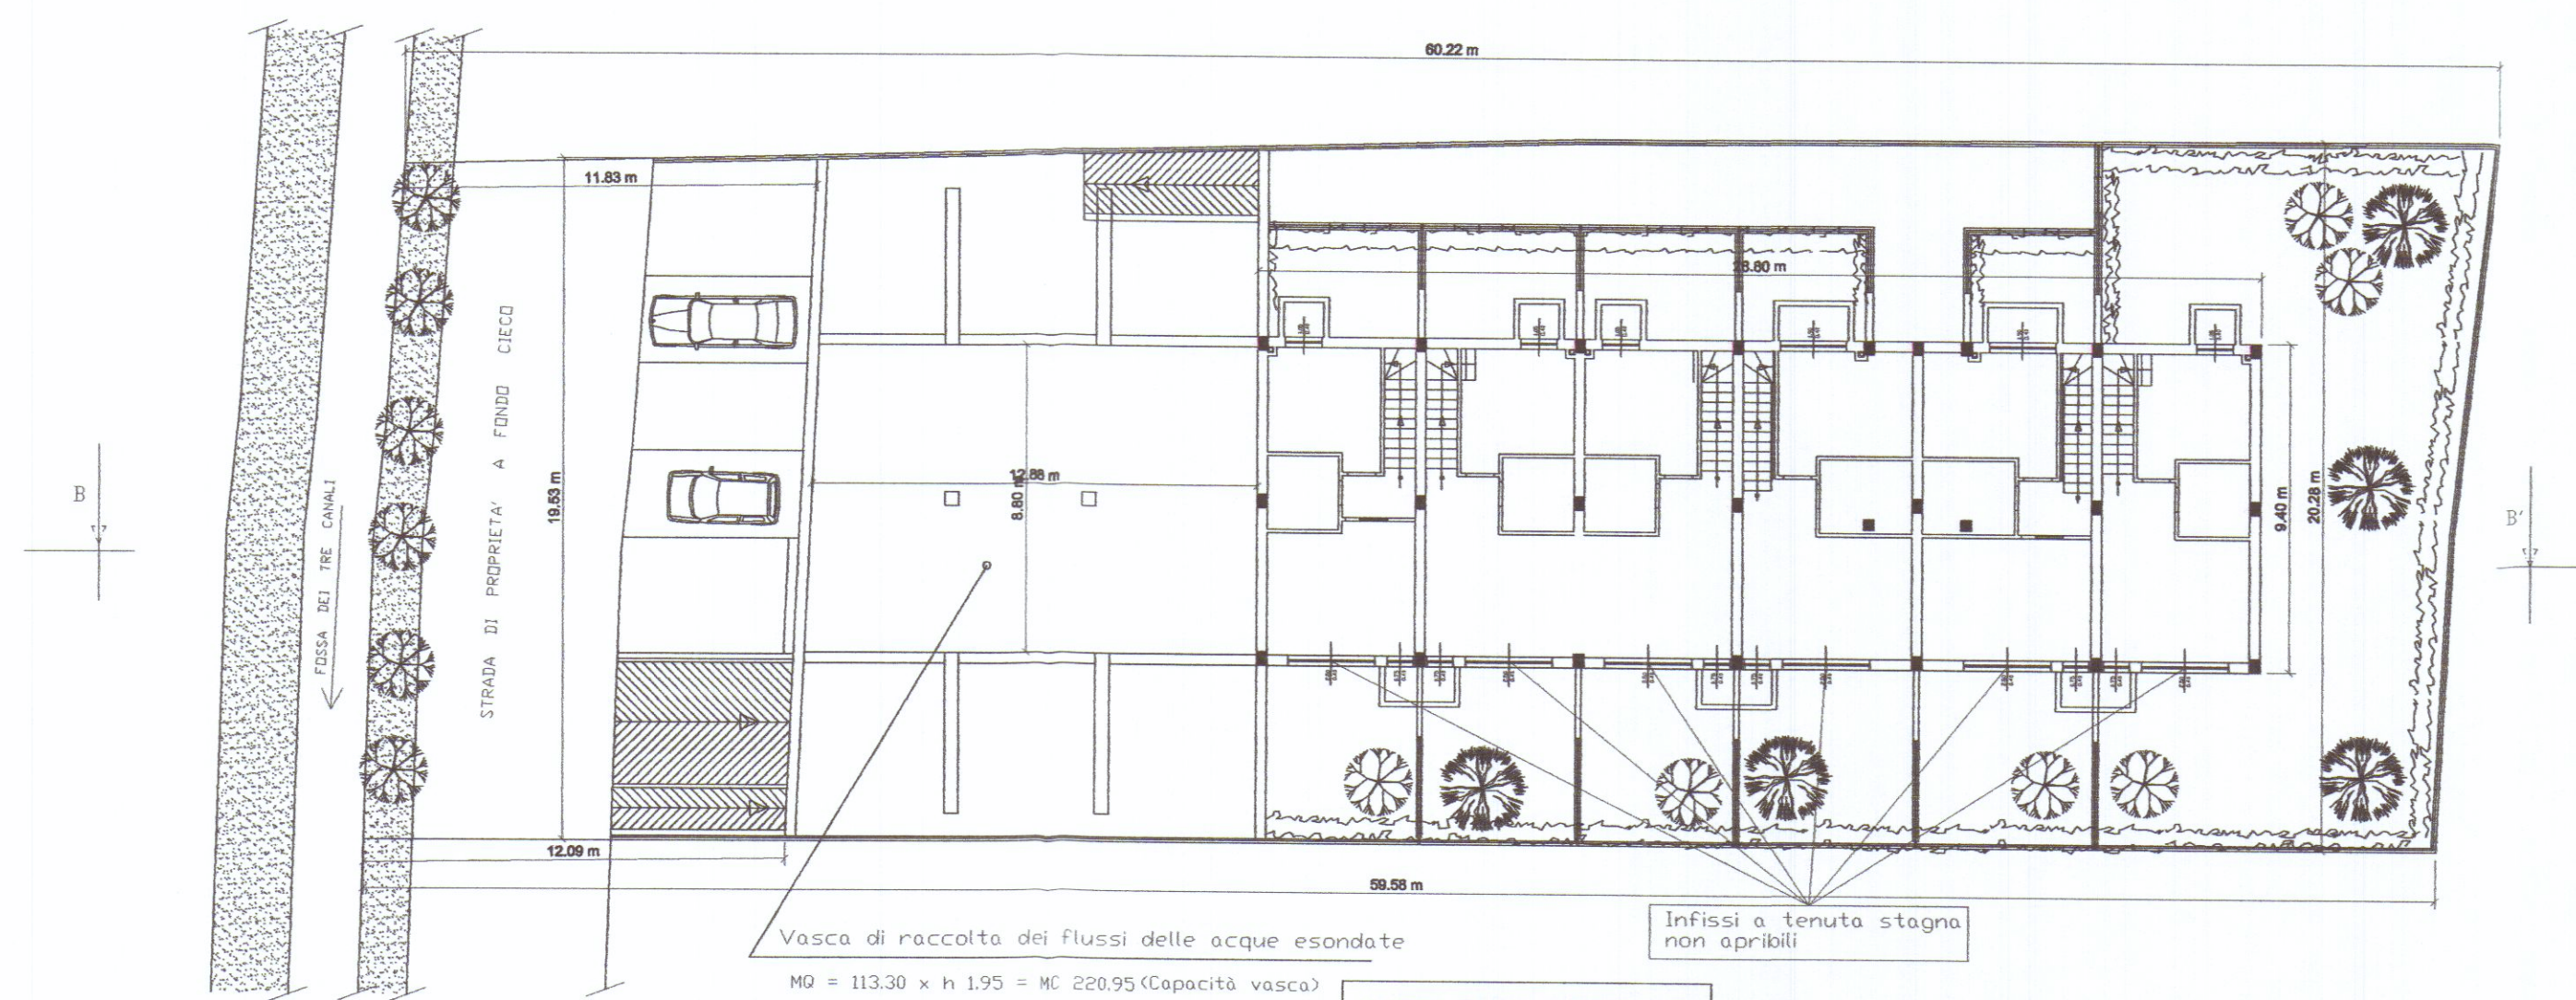


Vasca di raccolta dei flussi delle acque esondate
 $MQ = 113.30 \times h \times 1.95 = MC \ 220.95$ (Capacità vasca)

Infissi a tenuta stagna non apribili

PIANTA PIANO INTERRATO
SCALA 1:200

SEZIONE BOCCA DI LUPO
SCALA 1:25

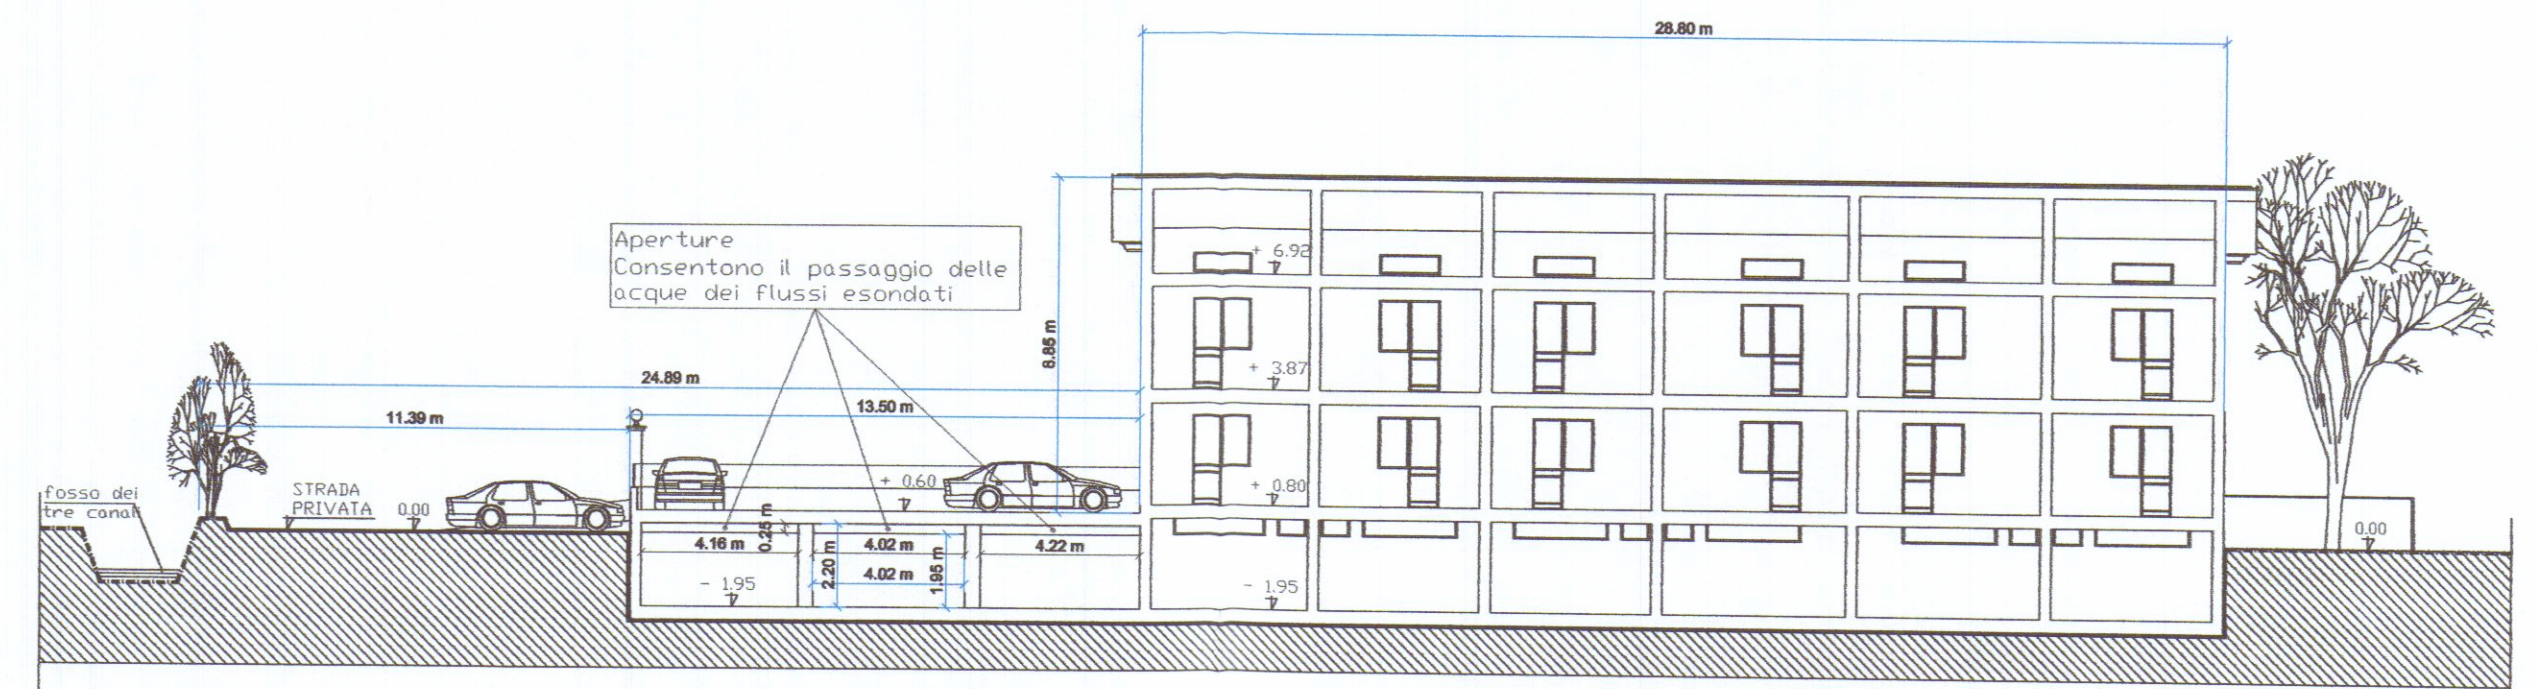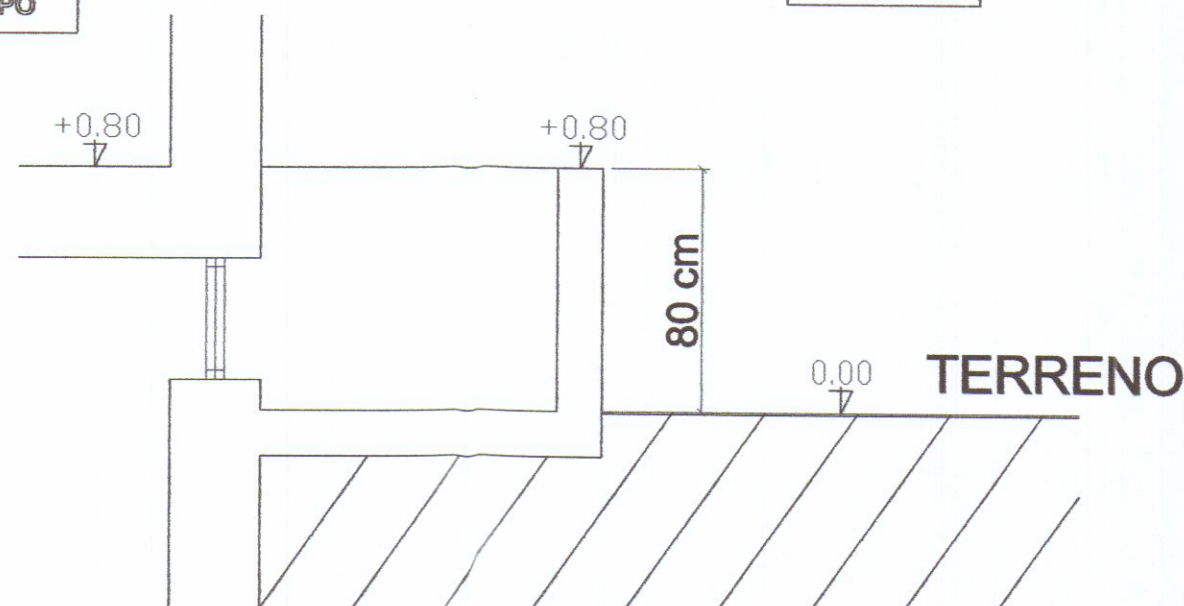


SEZIONE B-B
SCALA 1:200

LEGENDA:



Area intervento

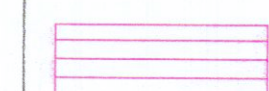

Vasca di raccolta dei flussi delle acque esondate (Vasca ubicata al di sotto del parcheggio)

SOLUZIONE APPROVATA CON
VASCA SOTTO PARCHEGGIO

		STUDIO TECNICO INGEGNERIA DESIGN Via Campo D'Appio n. 32 Avenza Carrara Tel. 335/426731 dott. ing. Gianni Butera		4 TAVOLA SCALA 1:1000/1:500	
STRUTTURE RICETTIVE (APPARTAMENTI PER VACANZE) DA ERIGERSI IN VIA PONTREMOLI LOCALITA' BATTILANA-VARIANTE					
OGGETTO		PLANIMETRIA QUOTATA E SEZIONI		DATA 11/05/2007	
COMMITTENTE		COOPERATIVA EDILIZIA APUANA SOCIETA' COOPERATIVA		AGG. G.B. PROT.	