
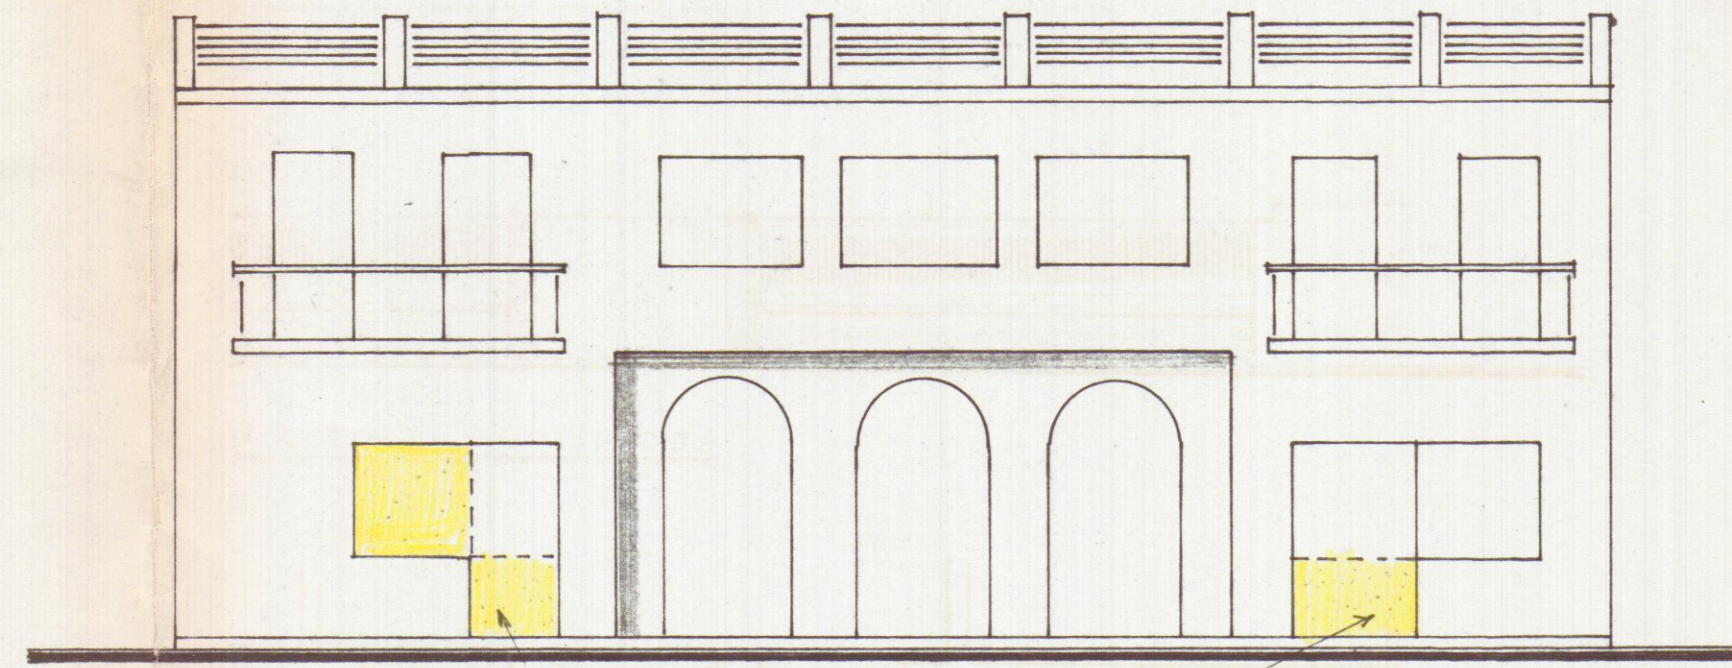
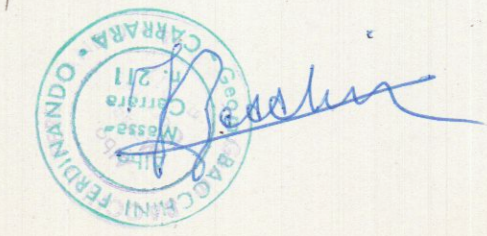


PROGETTO DI VARIANTE
AL PROSPETTO E ALLA RECINZIONE
AL FABBRICATO DI proprietà:
Sig.^{ra} FIORANI ANNA - Via Garibaldi
MARINA DI CARRARA

DISEGNI IN SCALA 1:100


Approvato dal Sindaco alle condizioni
 indicate nel permesso di costruzione
 del 12. X. 64
 L'ARCHITETTO CAPO SEZIONE
 (Firma)

STRALCIO PLANIMETRICO
 SCALA 1:2000
 FOGLIO N° 82
 SEZIONE A
 MAPPALE 7109

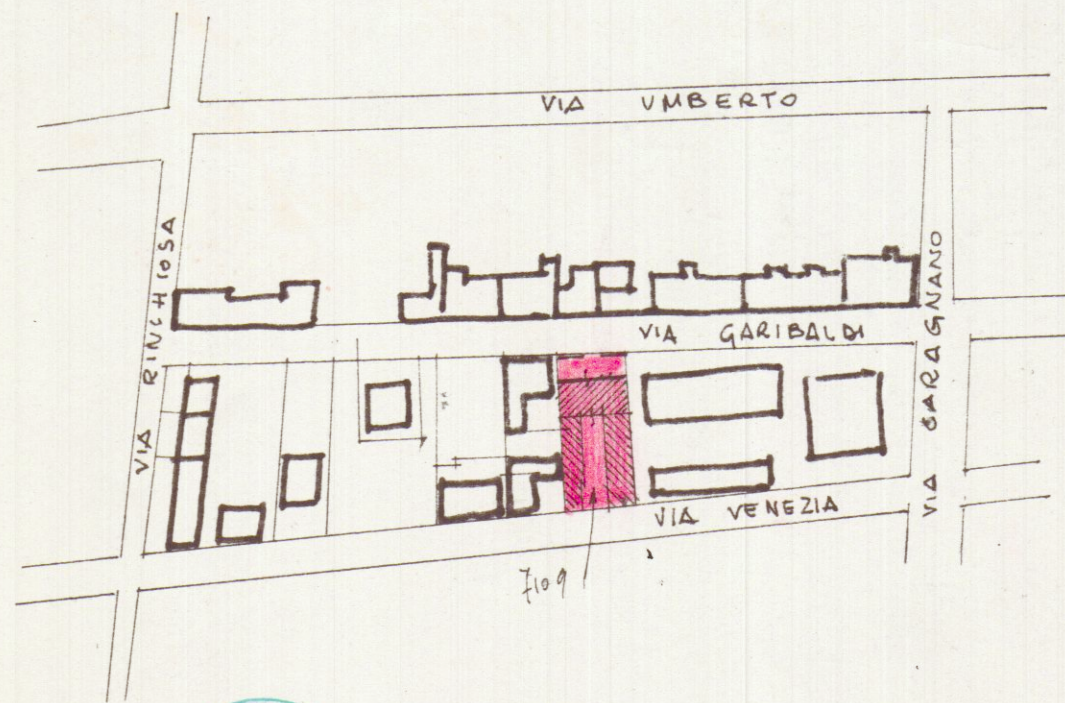


APERTURA PORTA


PROSPETTO VIA GARIBOLDI

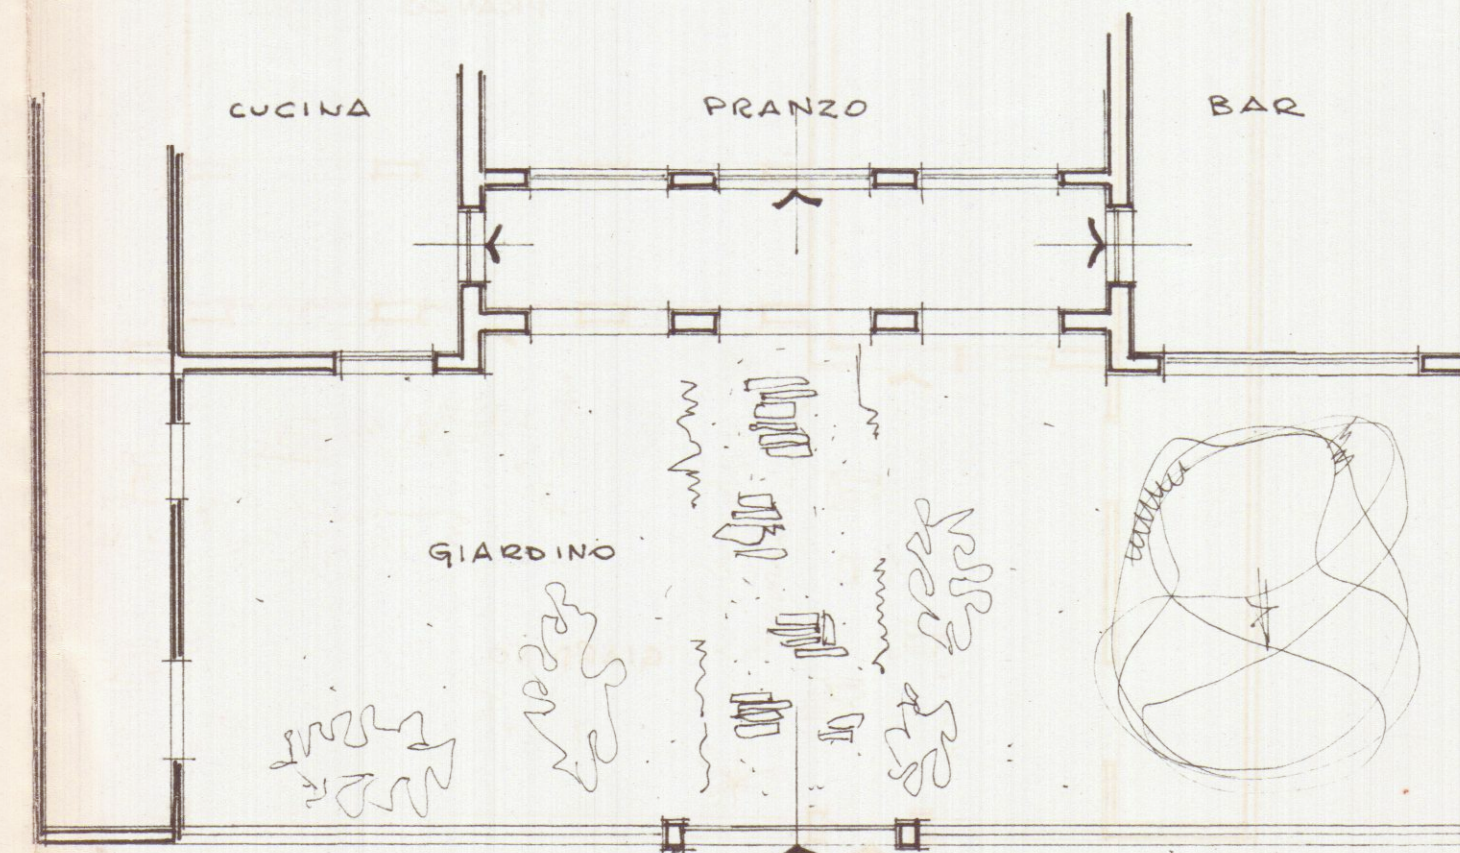


PIANTA PIANO TERRA
 (ESISTENTE)

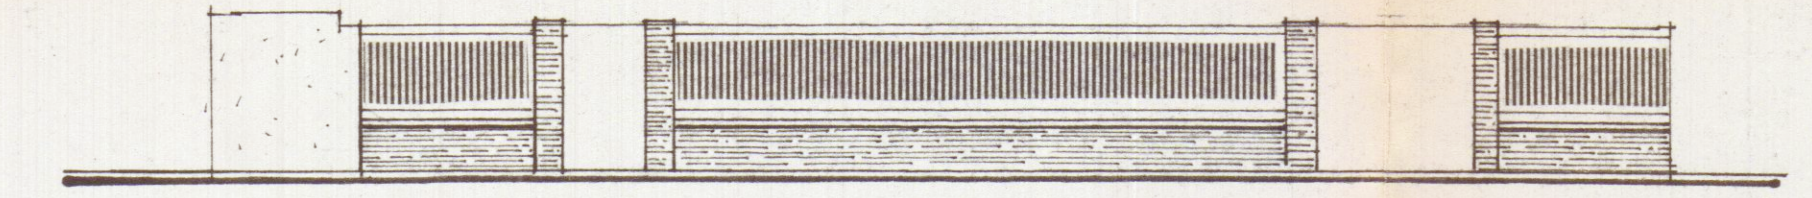

NUOVA RECINZIONE VIA GARIBOLDI

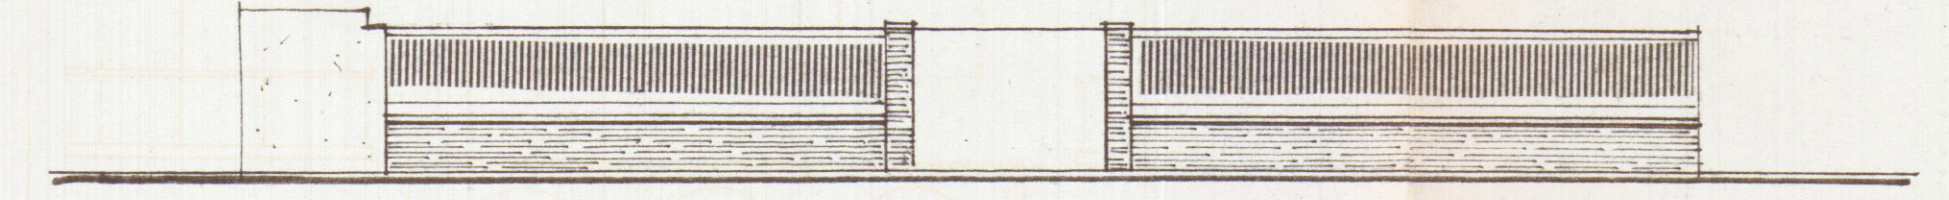

RECINZIONE ESISTENTE VIA GARIBOLDI

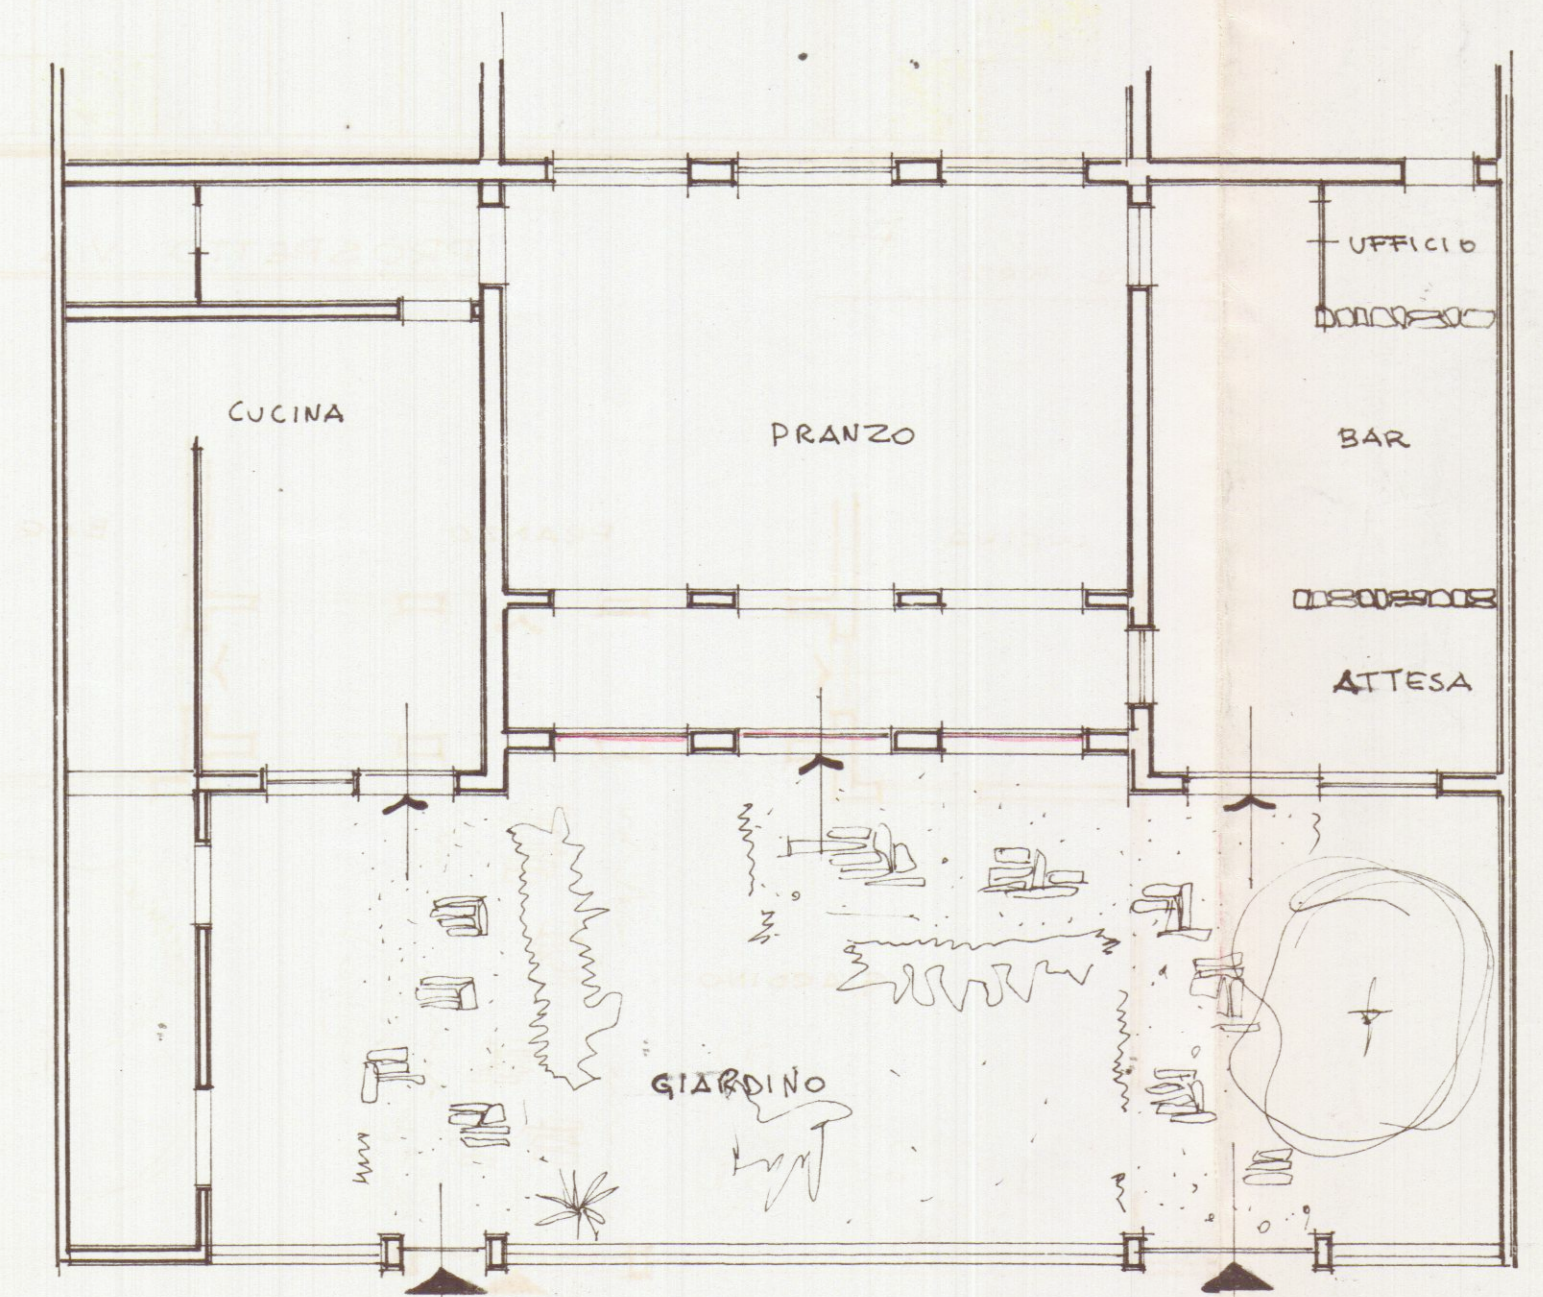

INGRESSO SERVIZIO

INGRESSO PRINCIPALE

PIANTA PIANO TERRA
 (MODIFICATO)