

AMPLIAMENTO IN SOPRAELEVAZIONE DI EDIFICIO
A CIVILE ABITAZIONE SITO IN CARRARA LOC.
MARINA DI CARRARA VIA BASSAGRANDE
PROPRIETA' : SEGNAN LUCIA

Studio di
Architettura
Menconi

STATO di RAFFRONTO

TAV.


2

OGGETTO : PIANTE PROSPETTI SEZIONI


SCALA 1: 100
SCALA 1: 00

DATA 08/09/2002


DIS.

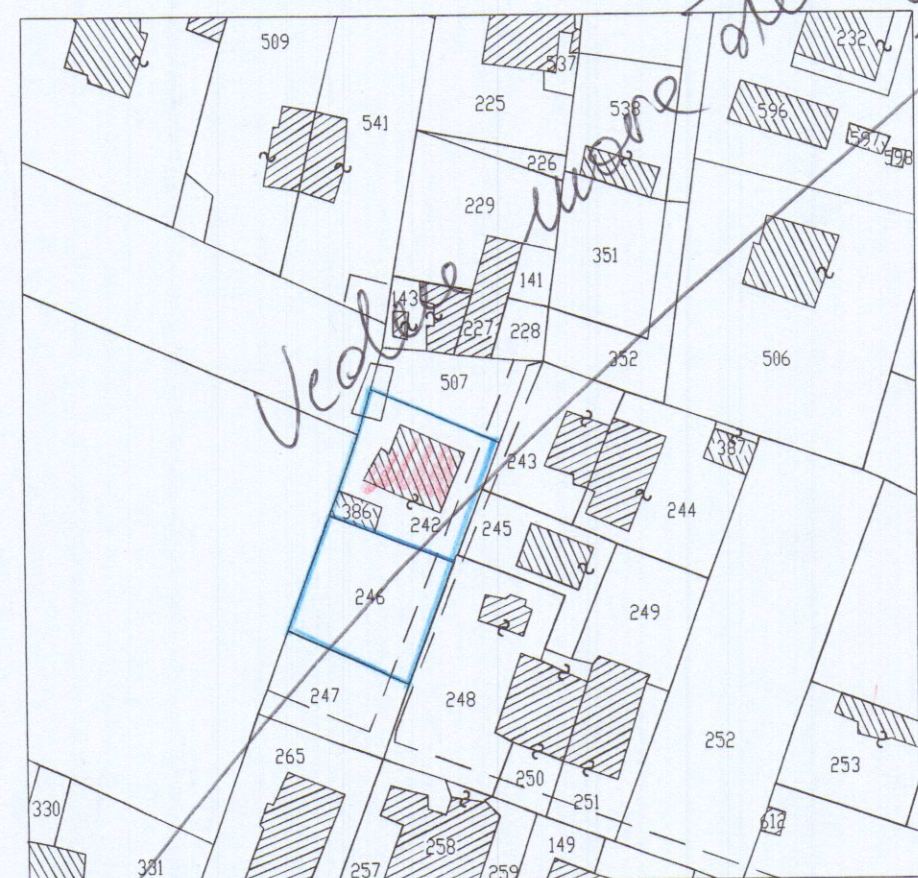


STRALCIO CATASTALE F.87 Mapp.242 - 386
scala 1/1000

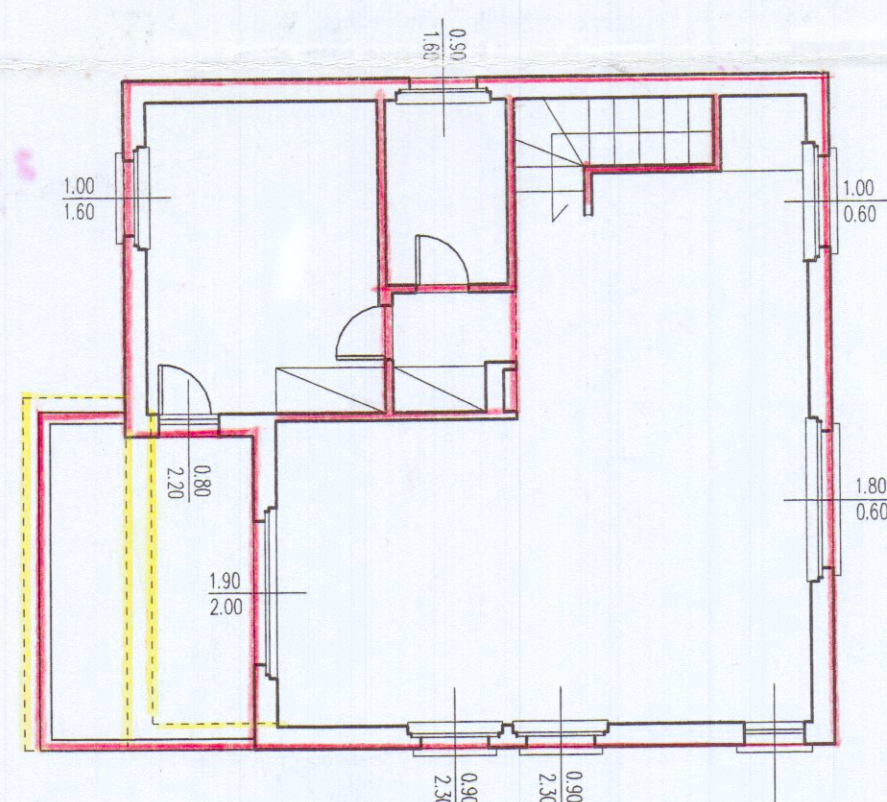


PIANTA SOTTOTETTO

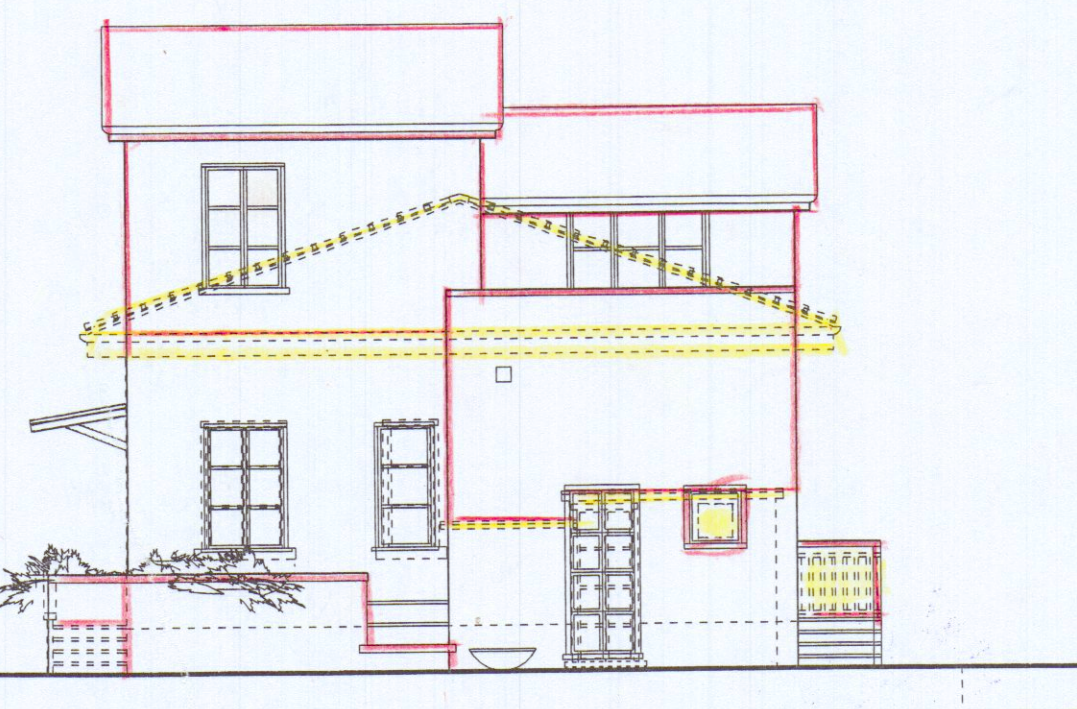


PROSPETTO OVEST

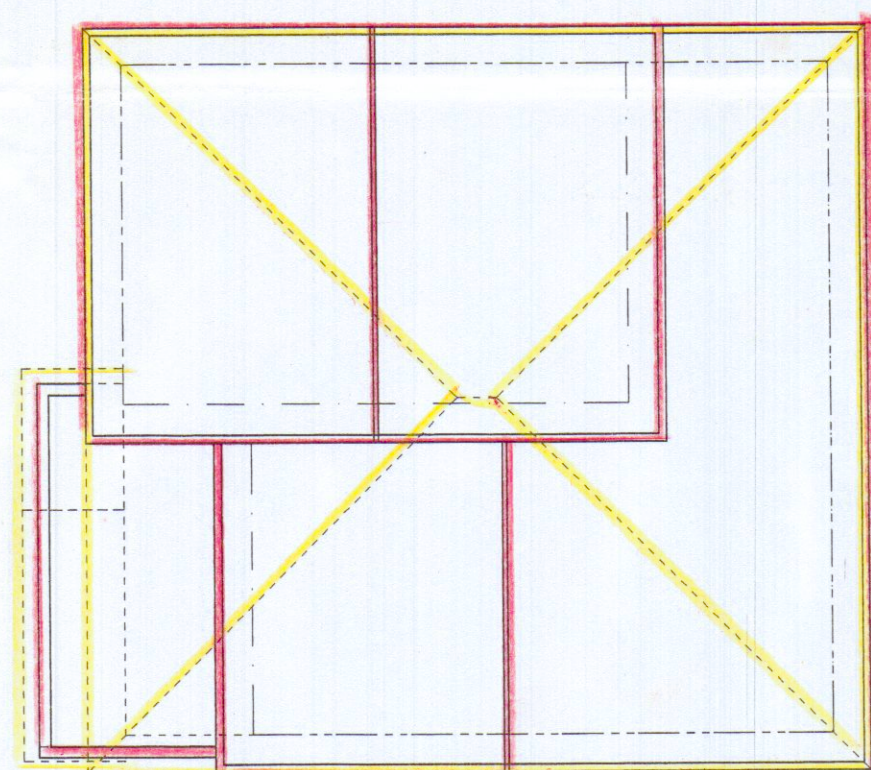


PIANTA DELLA COPERTURA

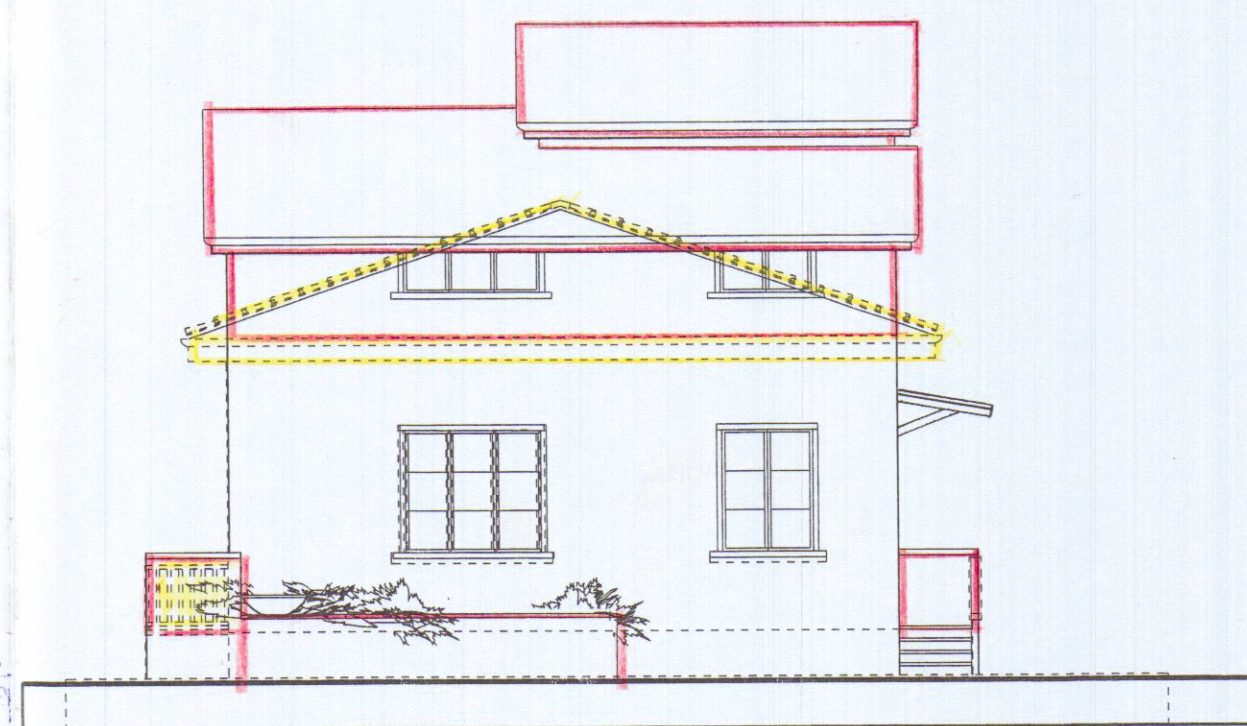


PROSPETTO EST

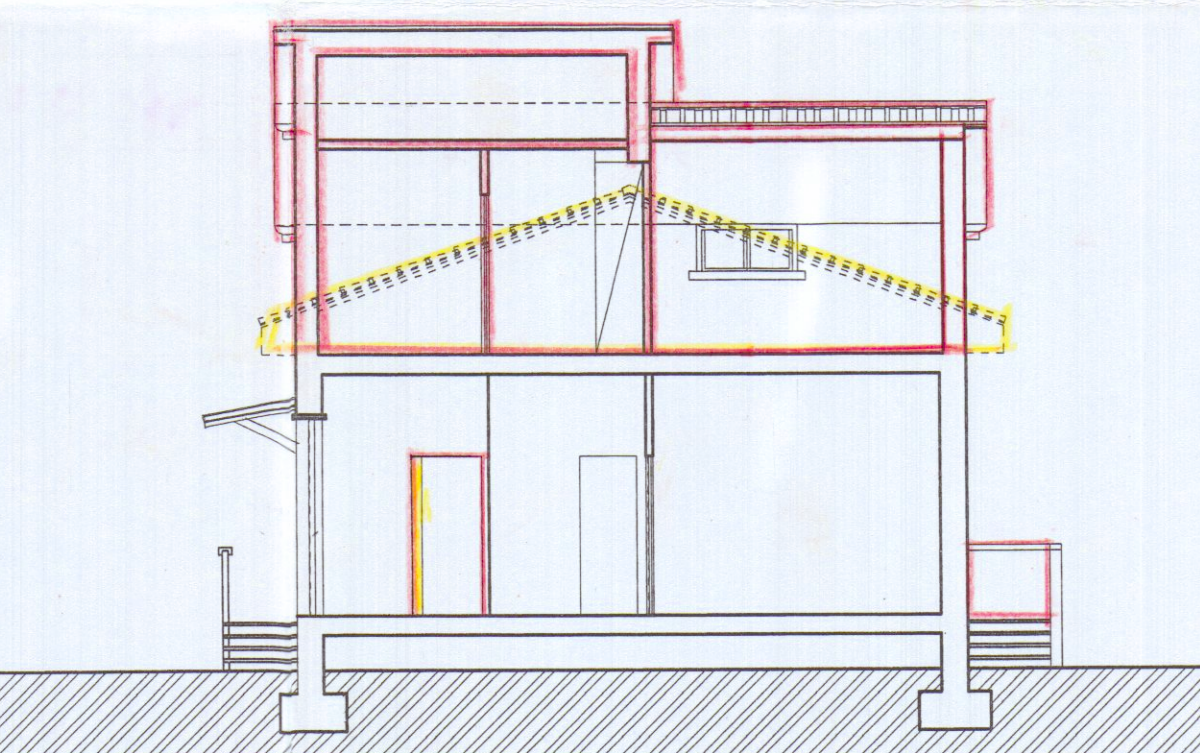


SEZIONE B-B

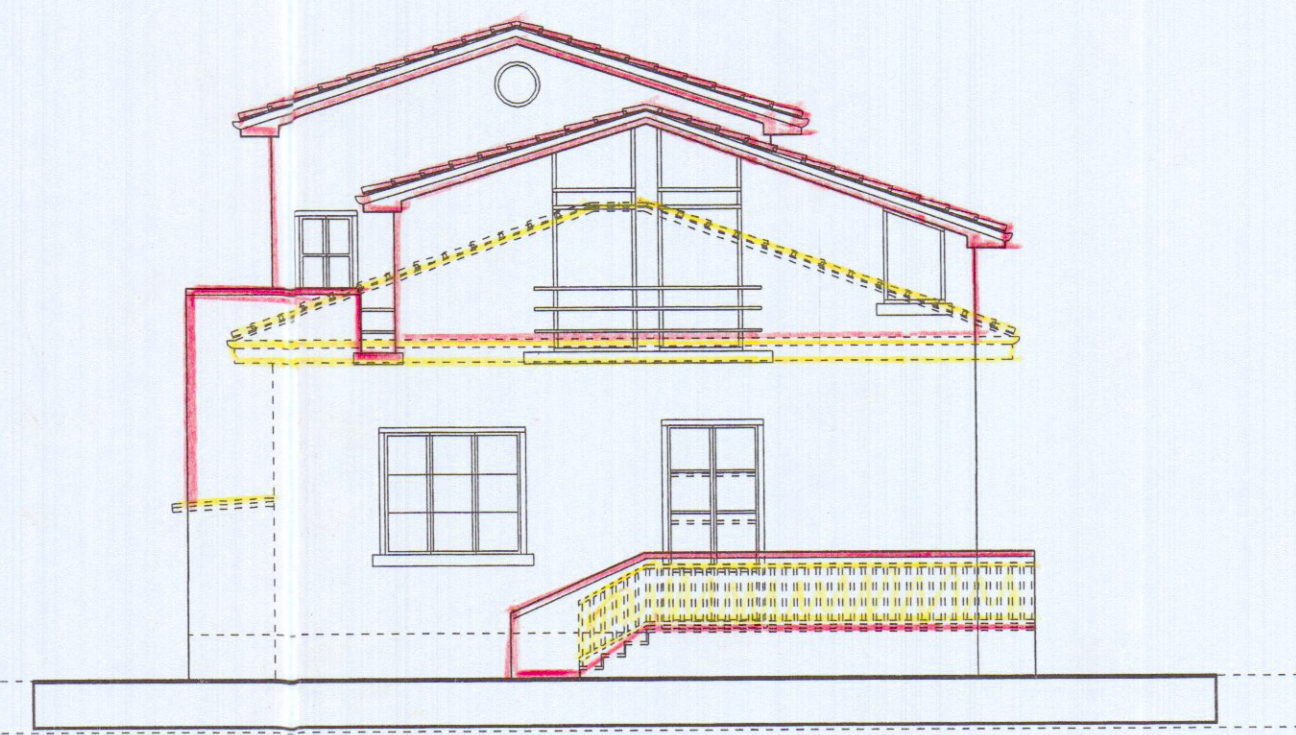


PROSPETTO SUD

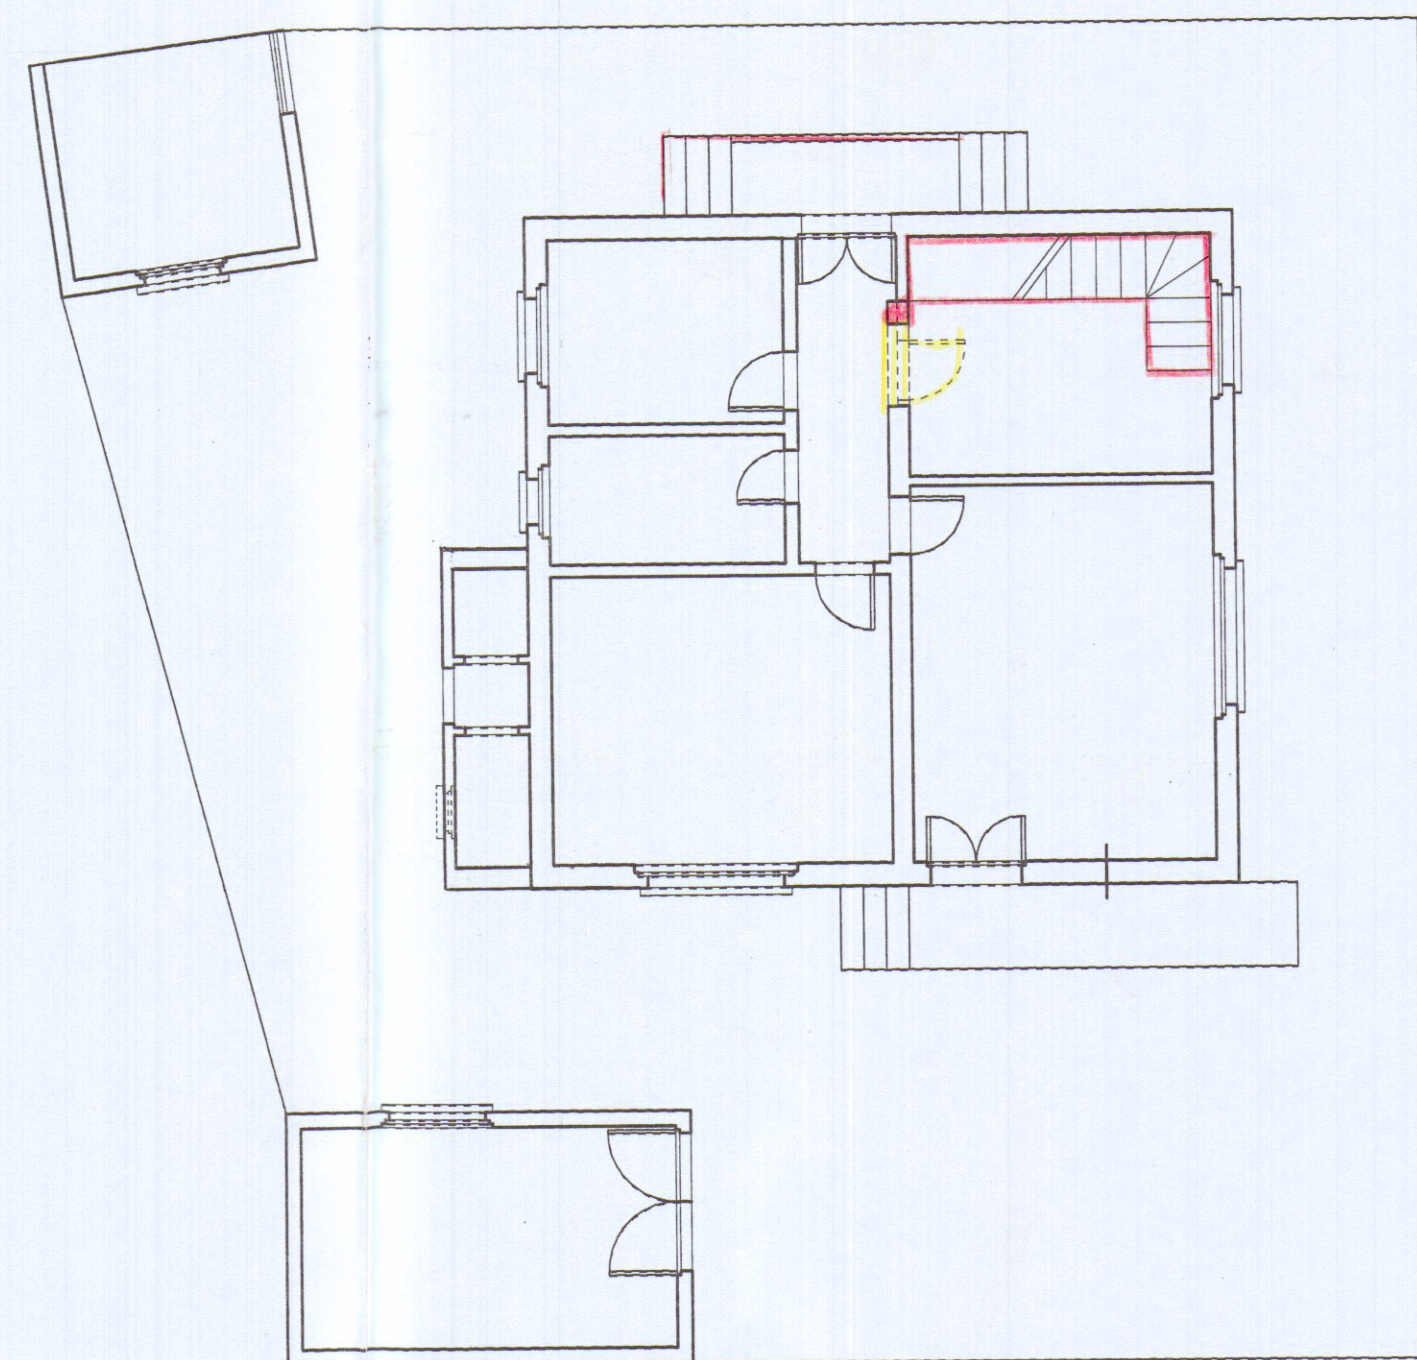

PIANTA PIANO TERRA

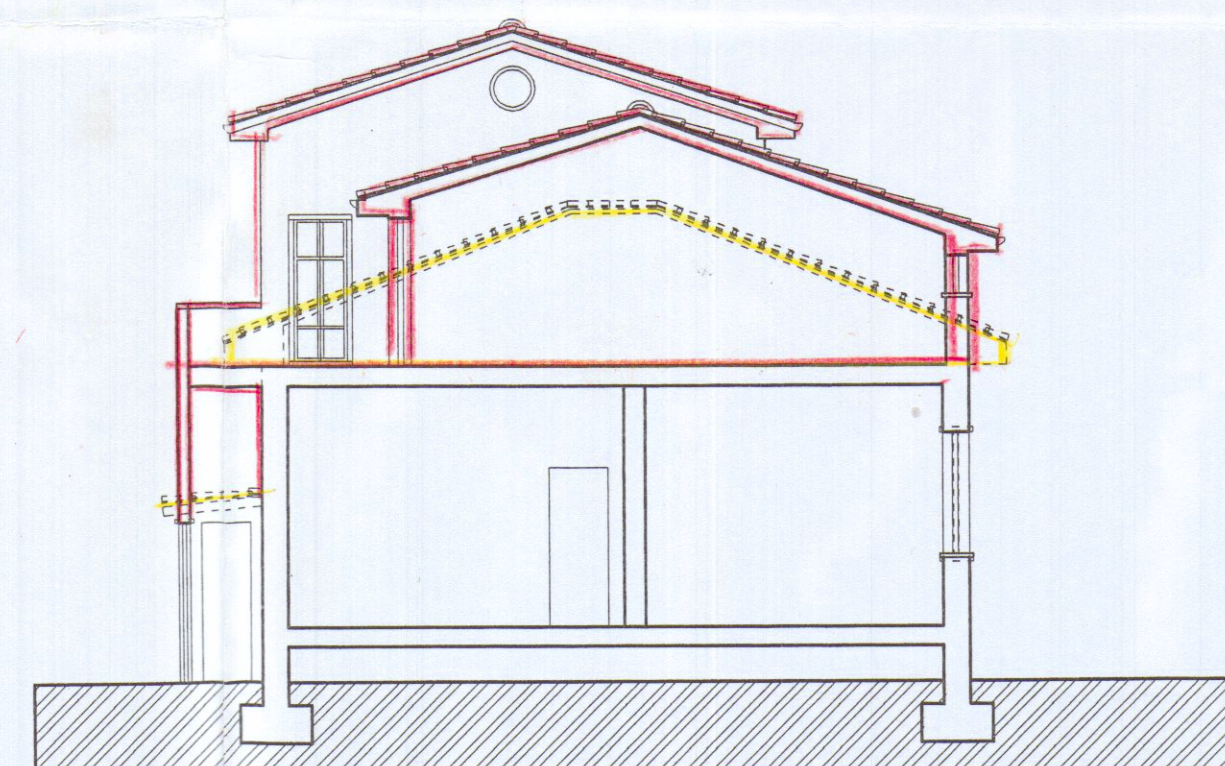

SEZIONE A-A

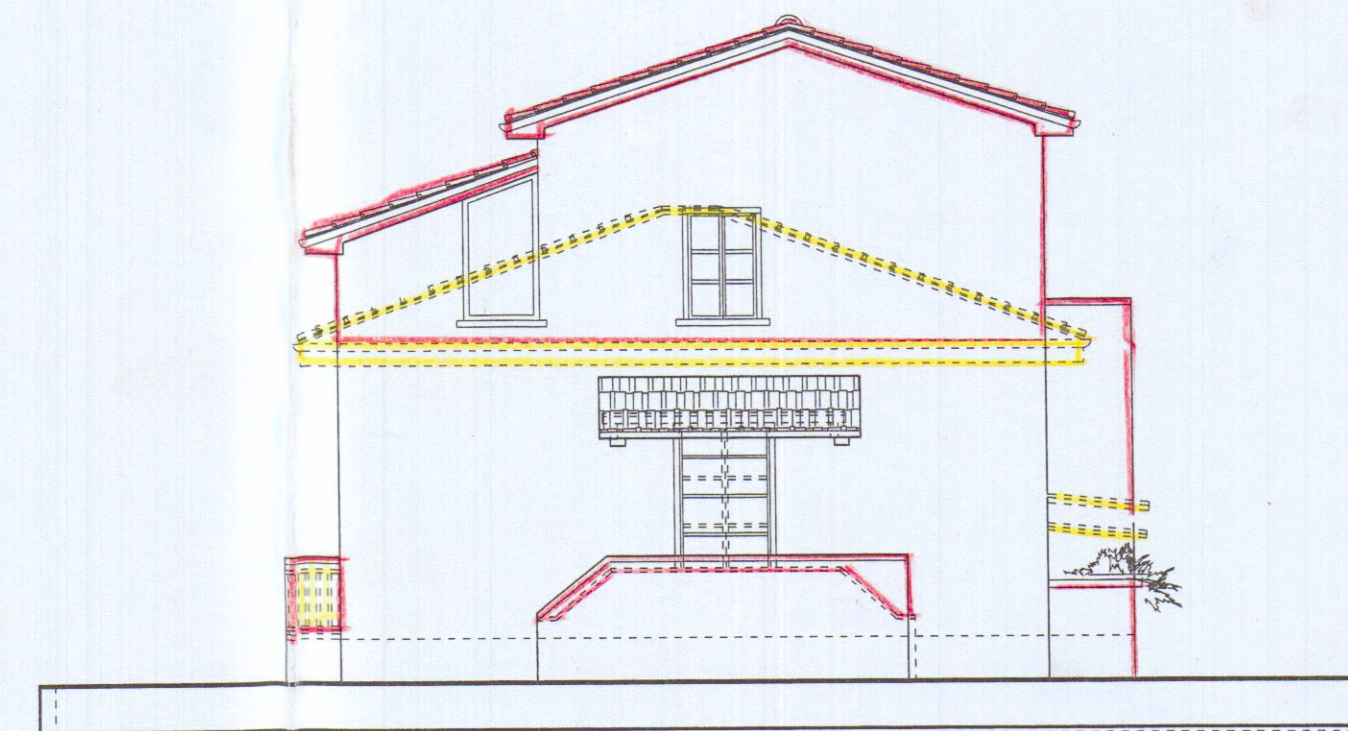

PROSPETTO NORD