

COMUNE DI CARRARA
22 MAR. 2006

FABBRICATO DI CIVILE ABITAZIONE
DA ERIGERSI IN VIA DEI MILLE
MARINA DI CARRARA

PROPRIETA': LINEA BLU IMMOBILIARE S.R.L.


PROGETTISTA: ARCH. VIVIANA GRILLOTTI

- PIANTA P.TERRA
- PIANTA FOGNATURA



SCALA 1:100 - 1:200

TAV.
2 TER


APPROVATO

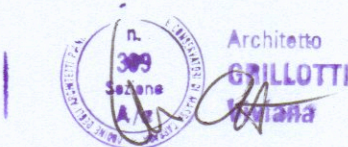



COMUNE DI CARRARA
SEZIONE URBANISTICA
Approvazione del progetto di
elaborato: grillozzi
del Municipio Urbanistico
25/3/06

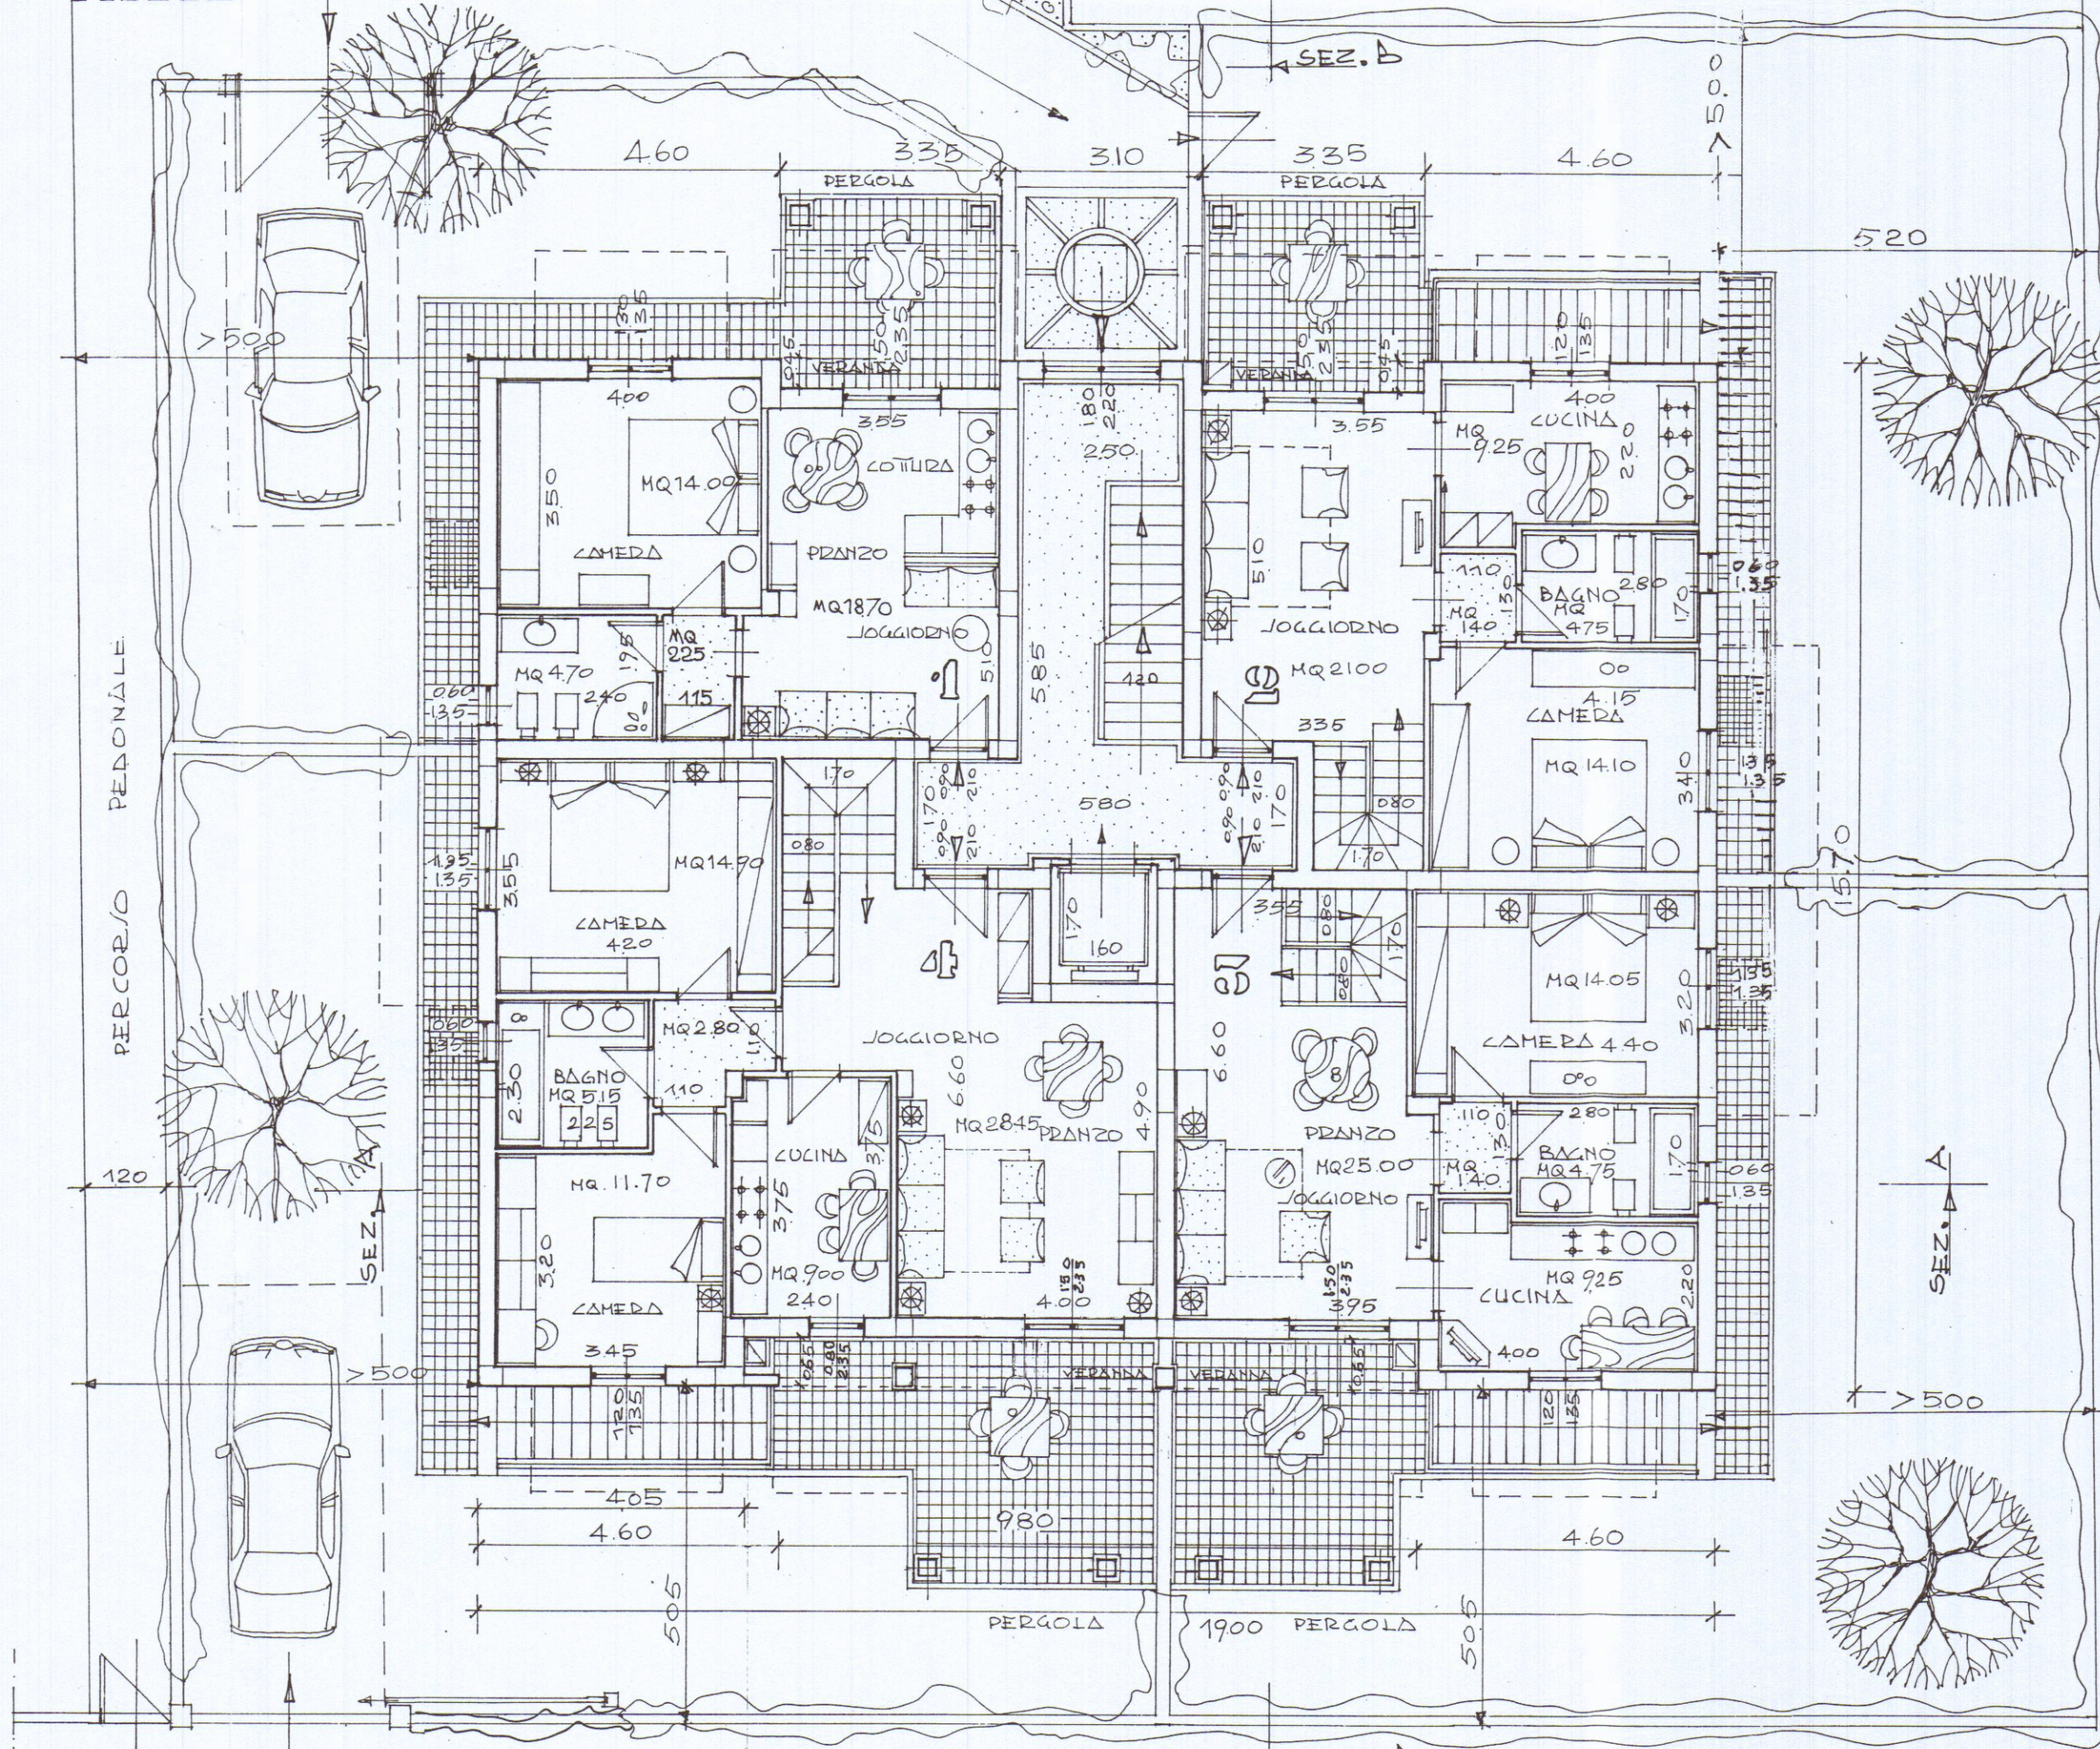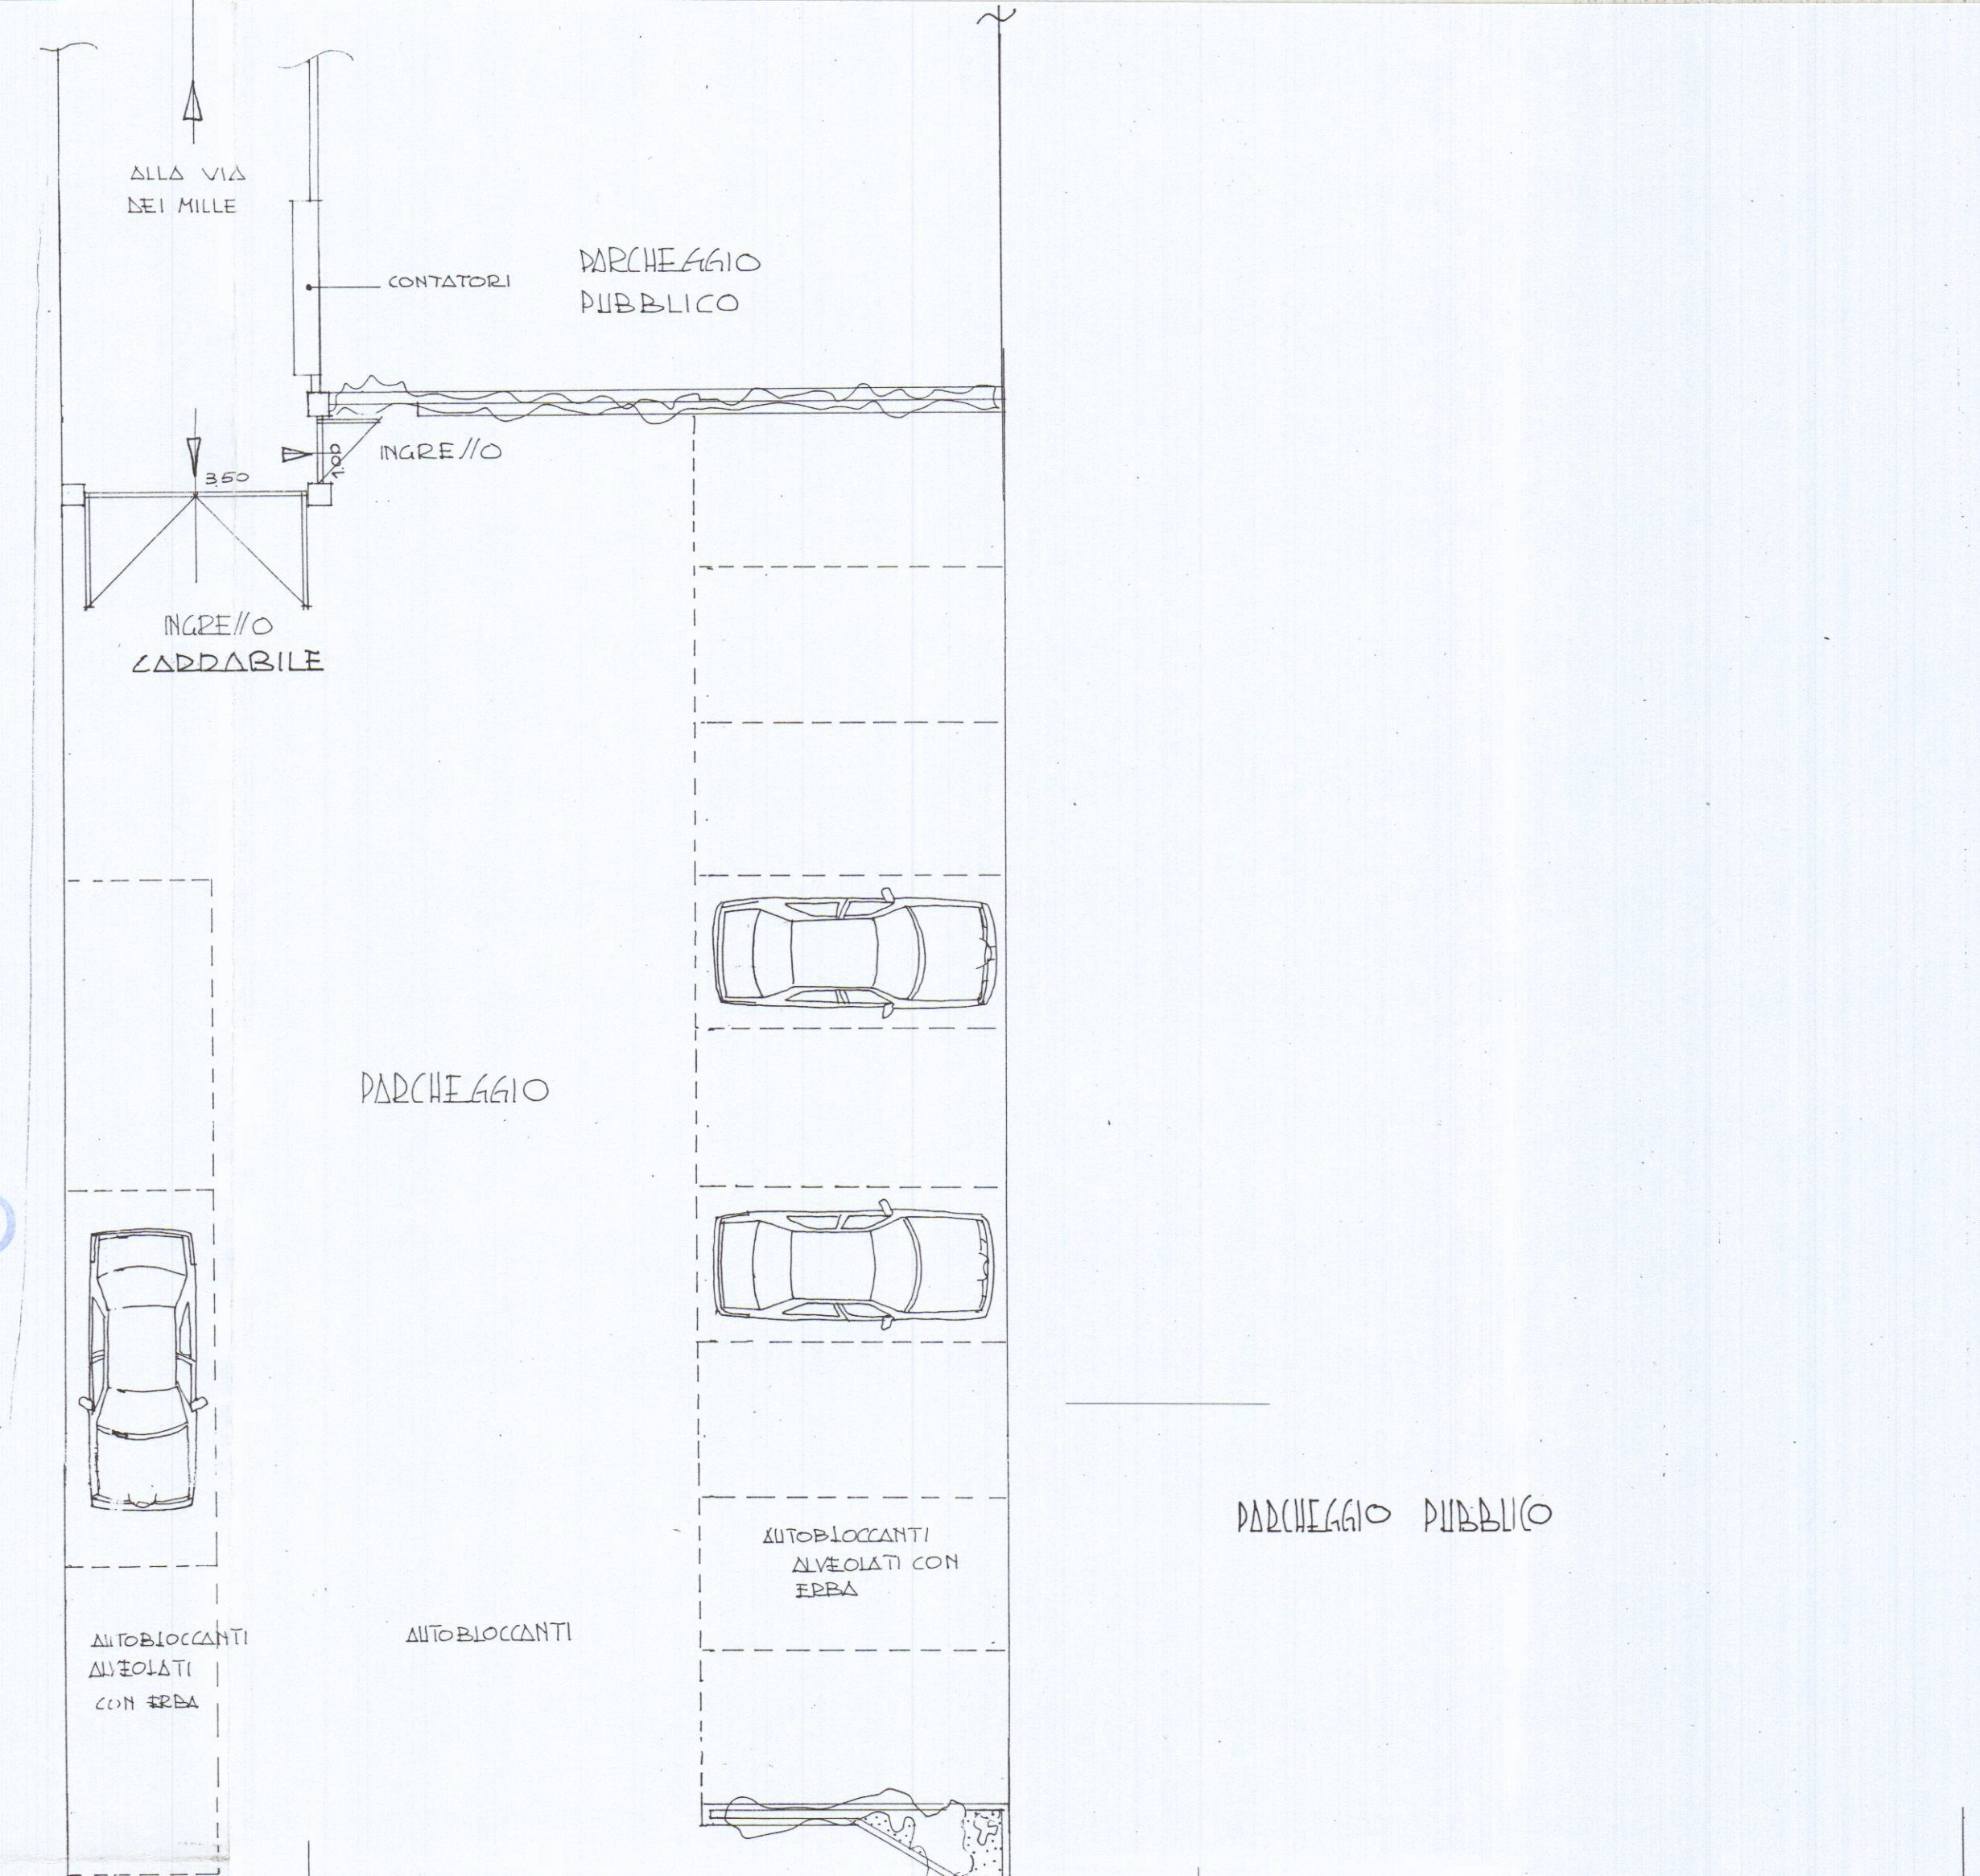

PIANTA PIANO TERRA

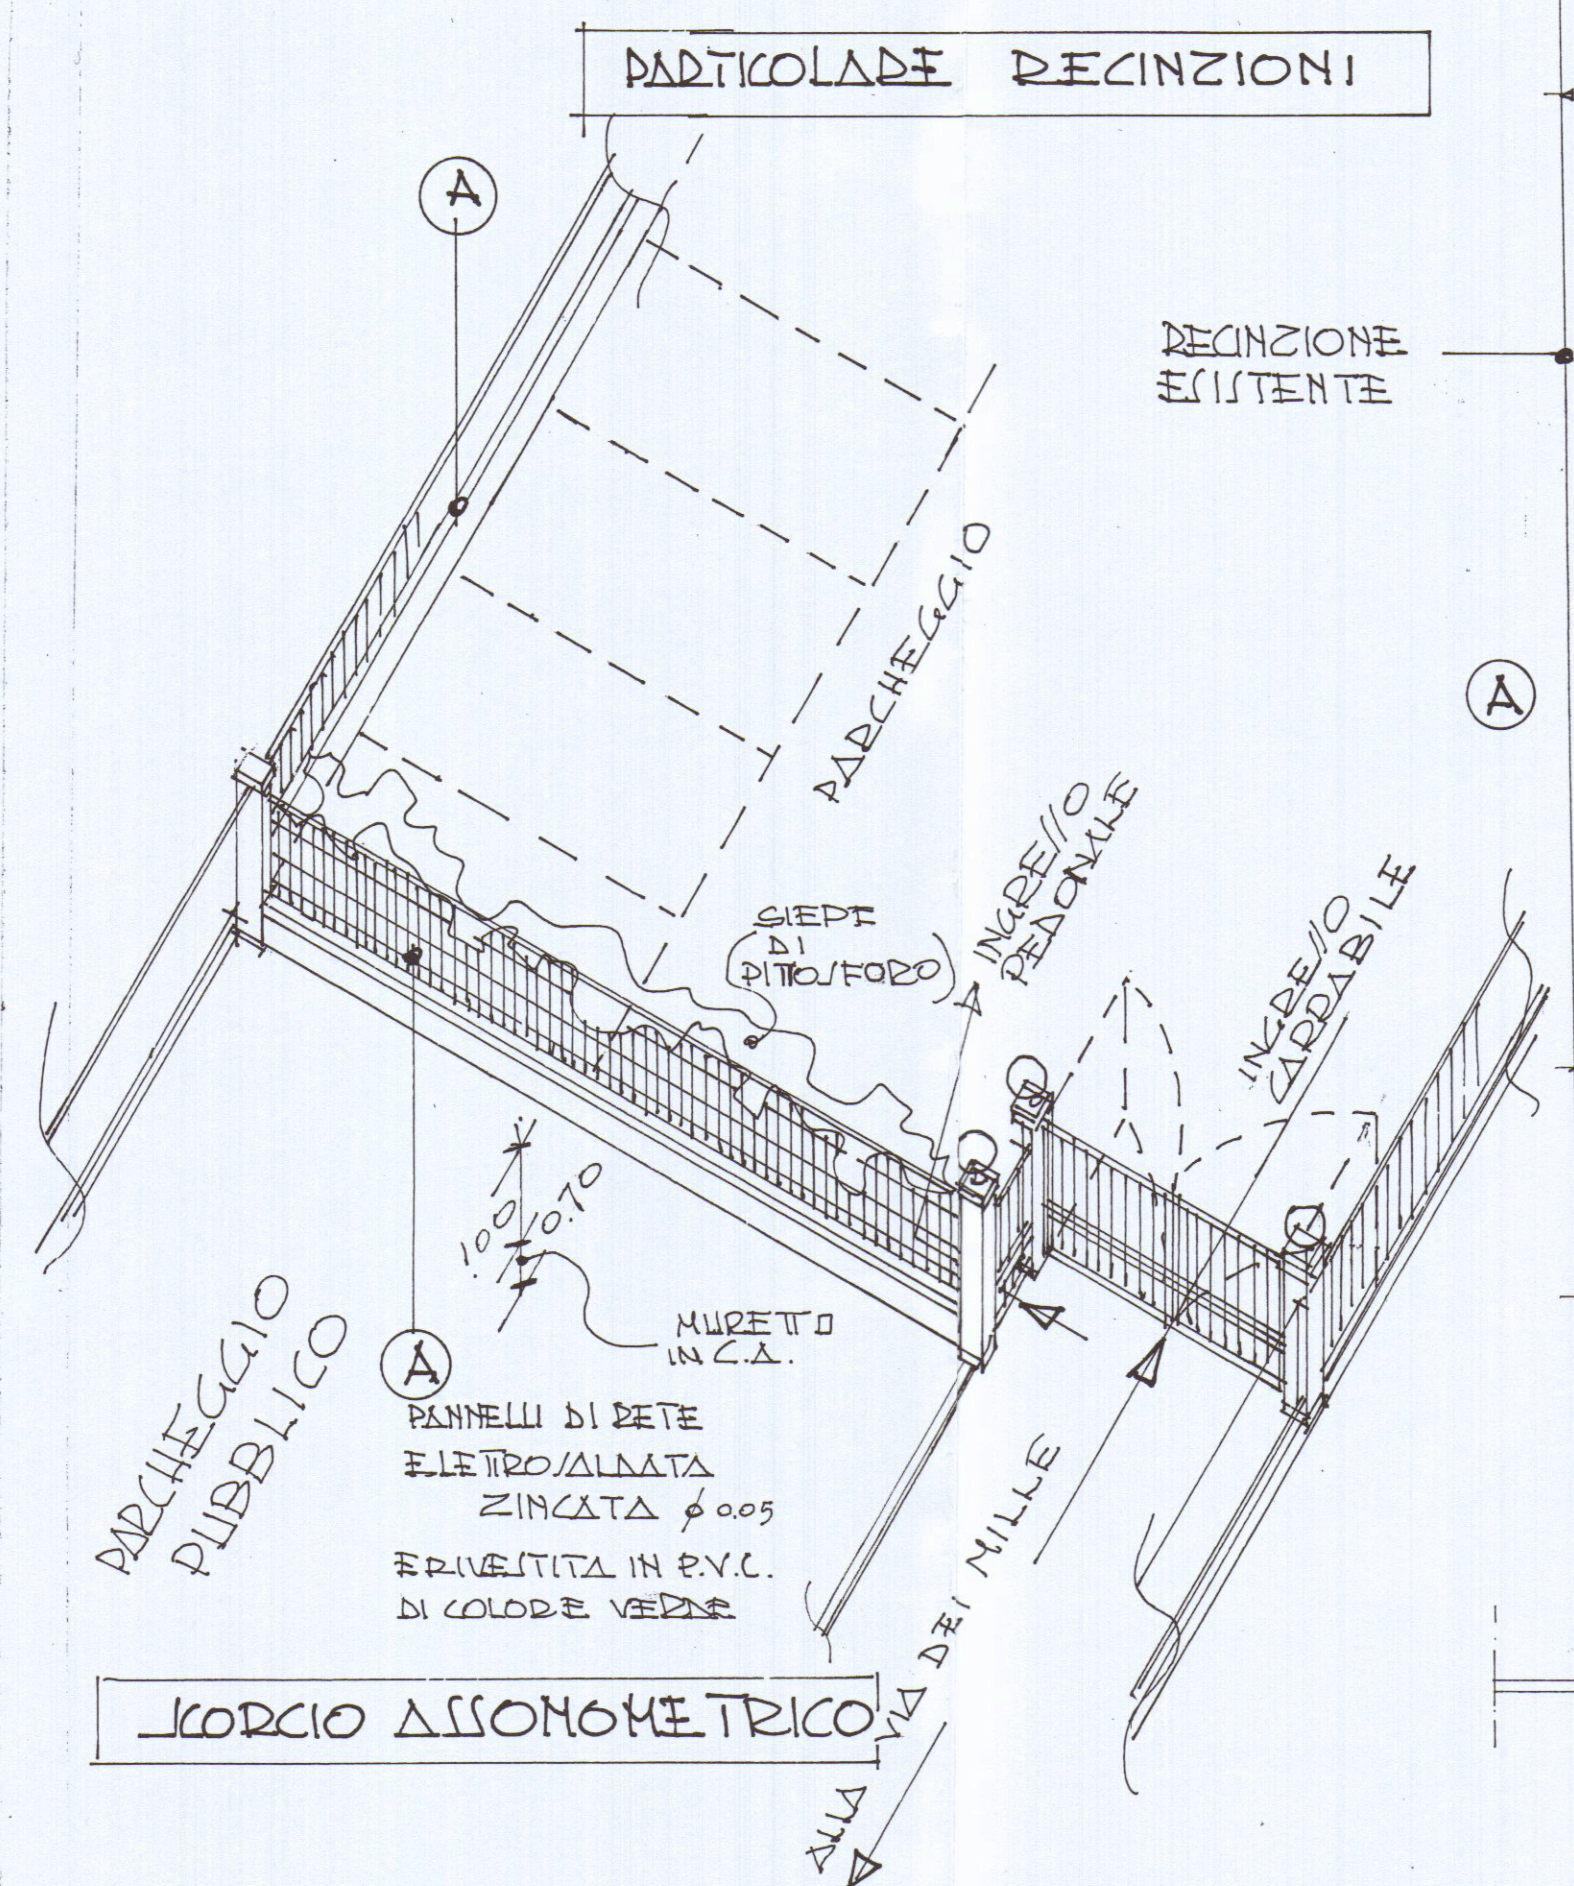

CORCIO ASSONOMETRICO

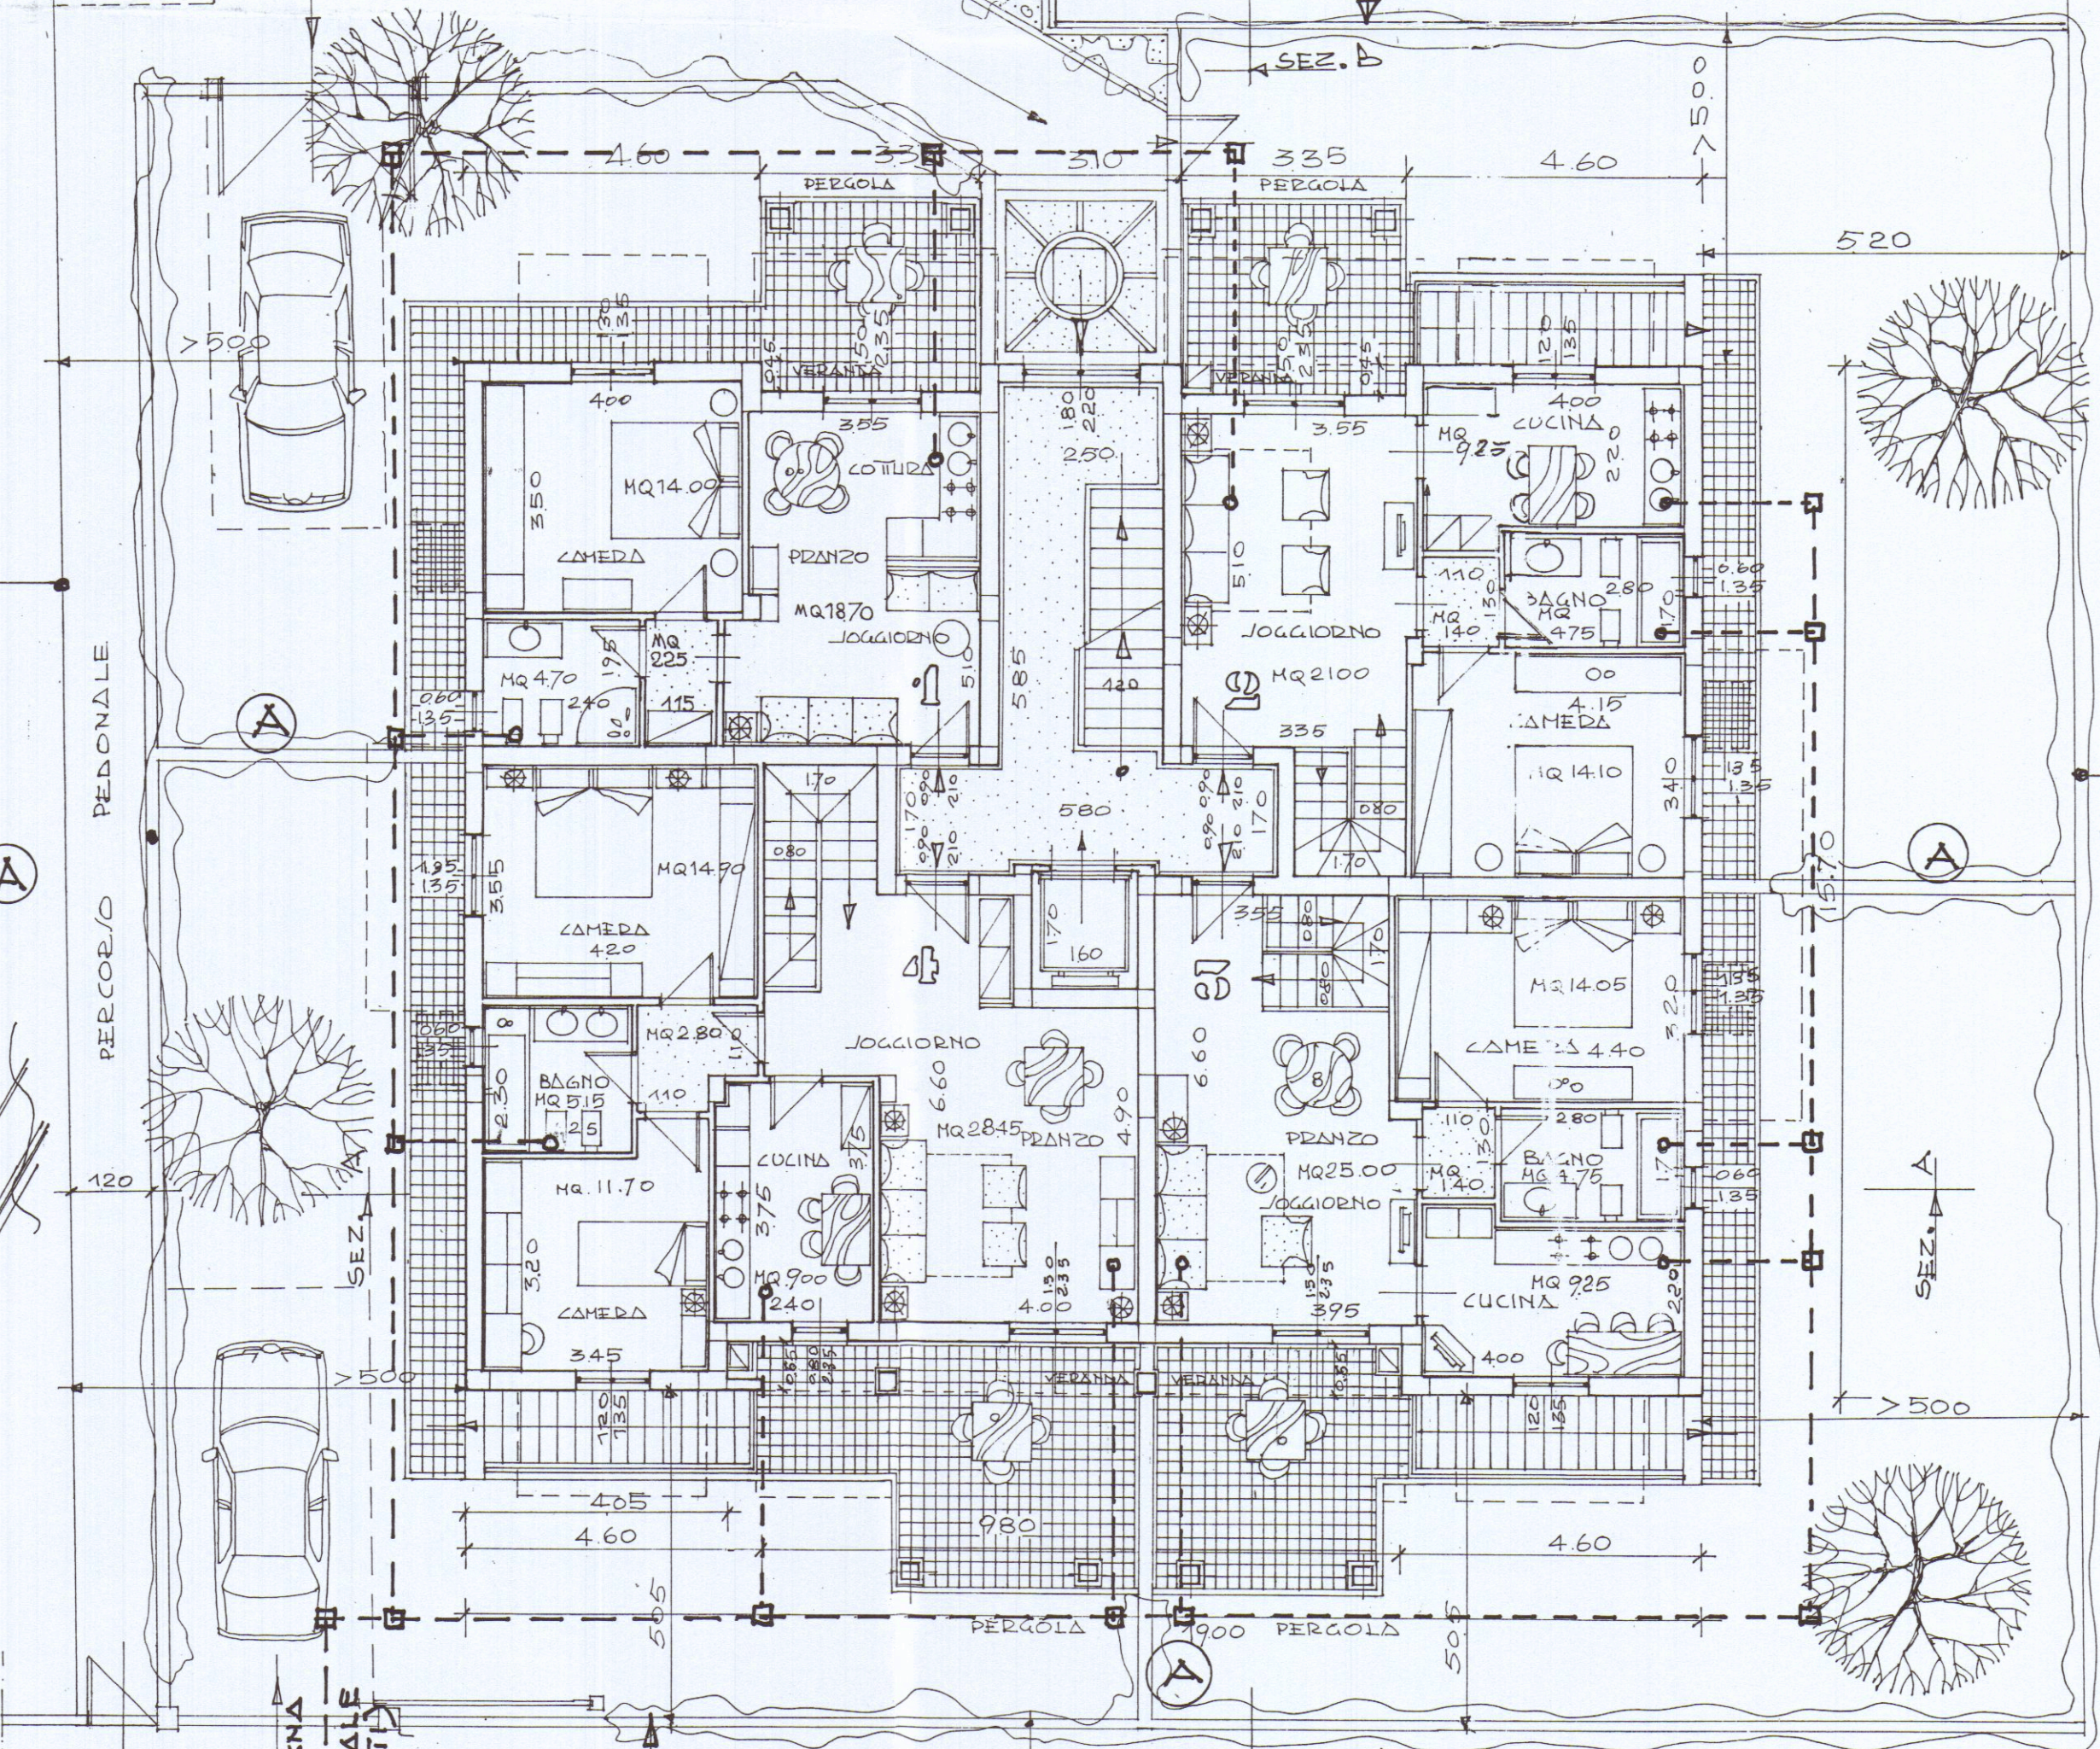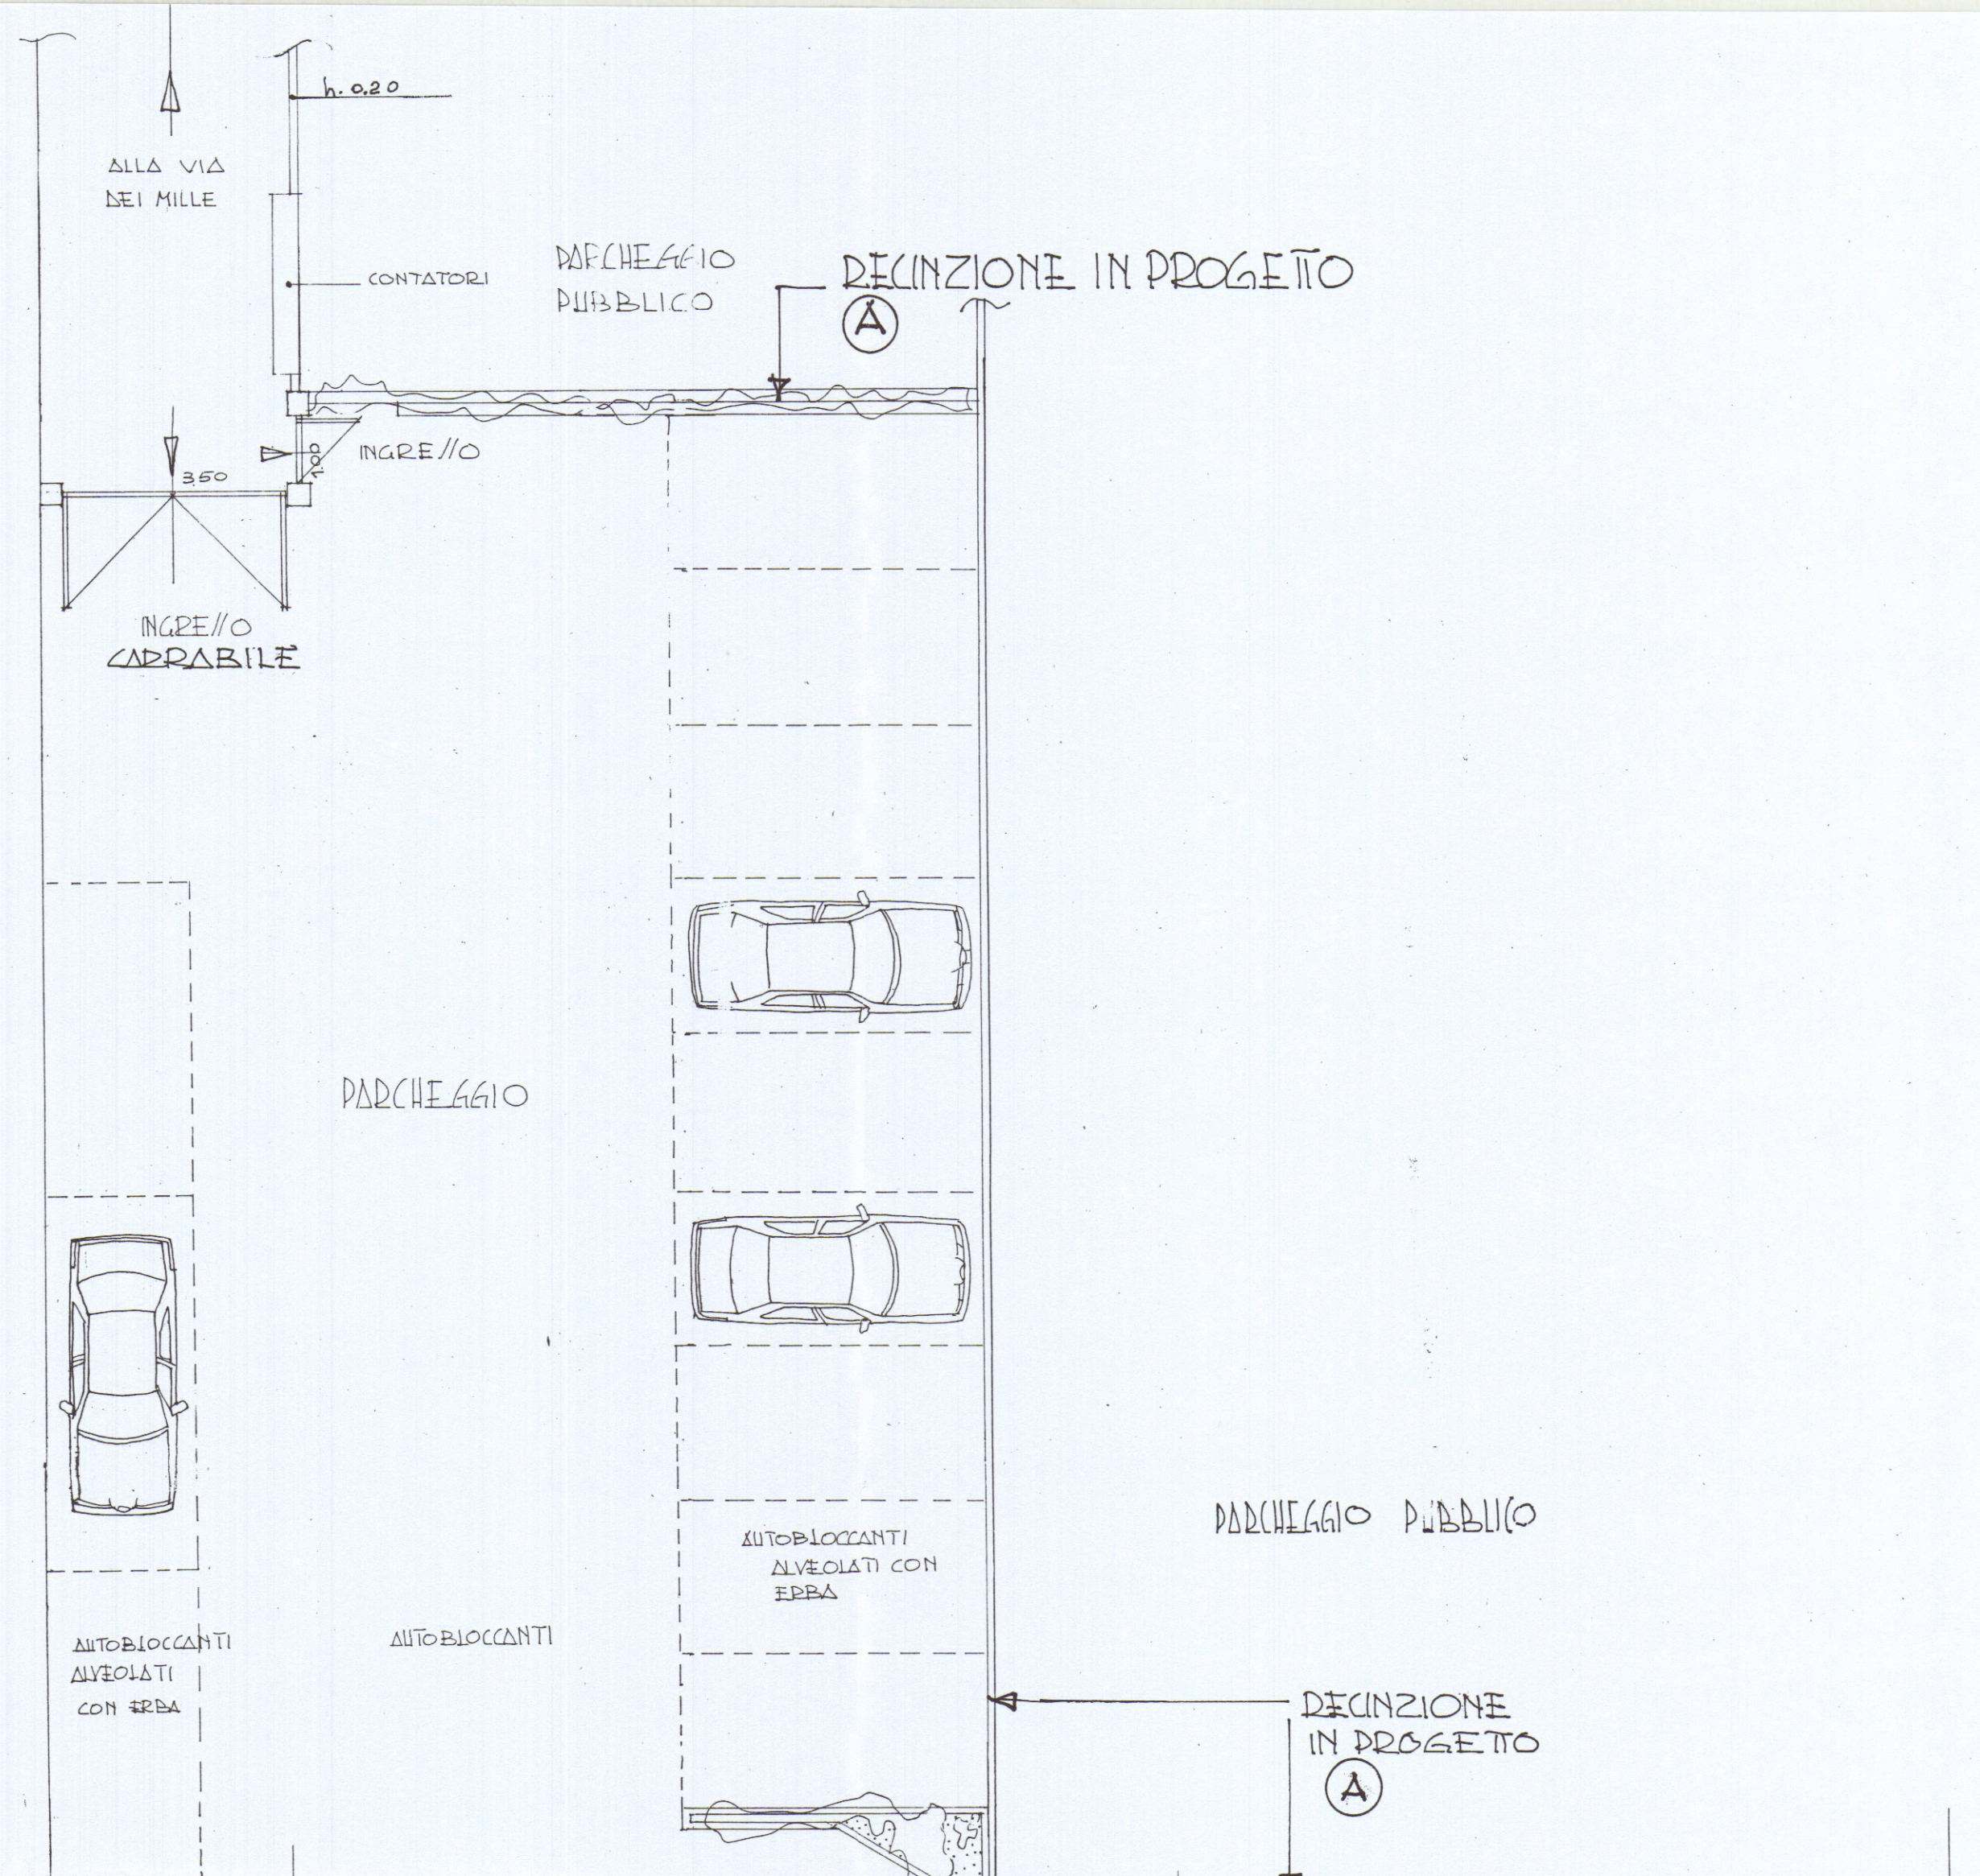

PIANTA FOGNATURA