

20 LUG. 1983

PROGETTO di un FABBRICATO

DITTA: RESIDENZA GLI ULIVI

VARIANTE VIA ZAMENHOFF
MARINA DI CARRARA

IL TECNICO PLANIMETRIE E PIANTE

SCALA 1:1000
1:200
1:100

TAV. 1

VARIANTE

Approvato dal Sindaco alle condizioni della concessione edilizia originaria n. 359 del 24.7.83

20 SET. 1983

STALCIO CATASTALE CARRARA, II

FOGLIO 96

SCALA 1:1000

ZONA EDILIZIA C

PIANI 4 + Attico

ALTEZZA 13,30 + Attico




DISTANZA 6.00

INDICE 3 mc x mq


APPROVATO

CONTROLLATO


20 SET. 1983

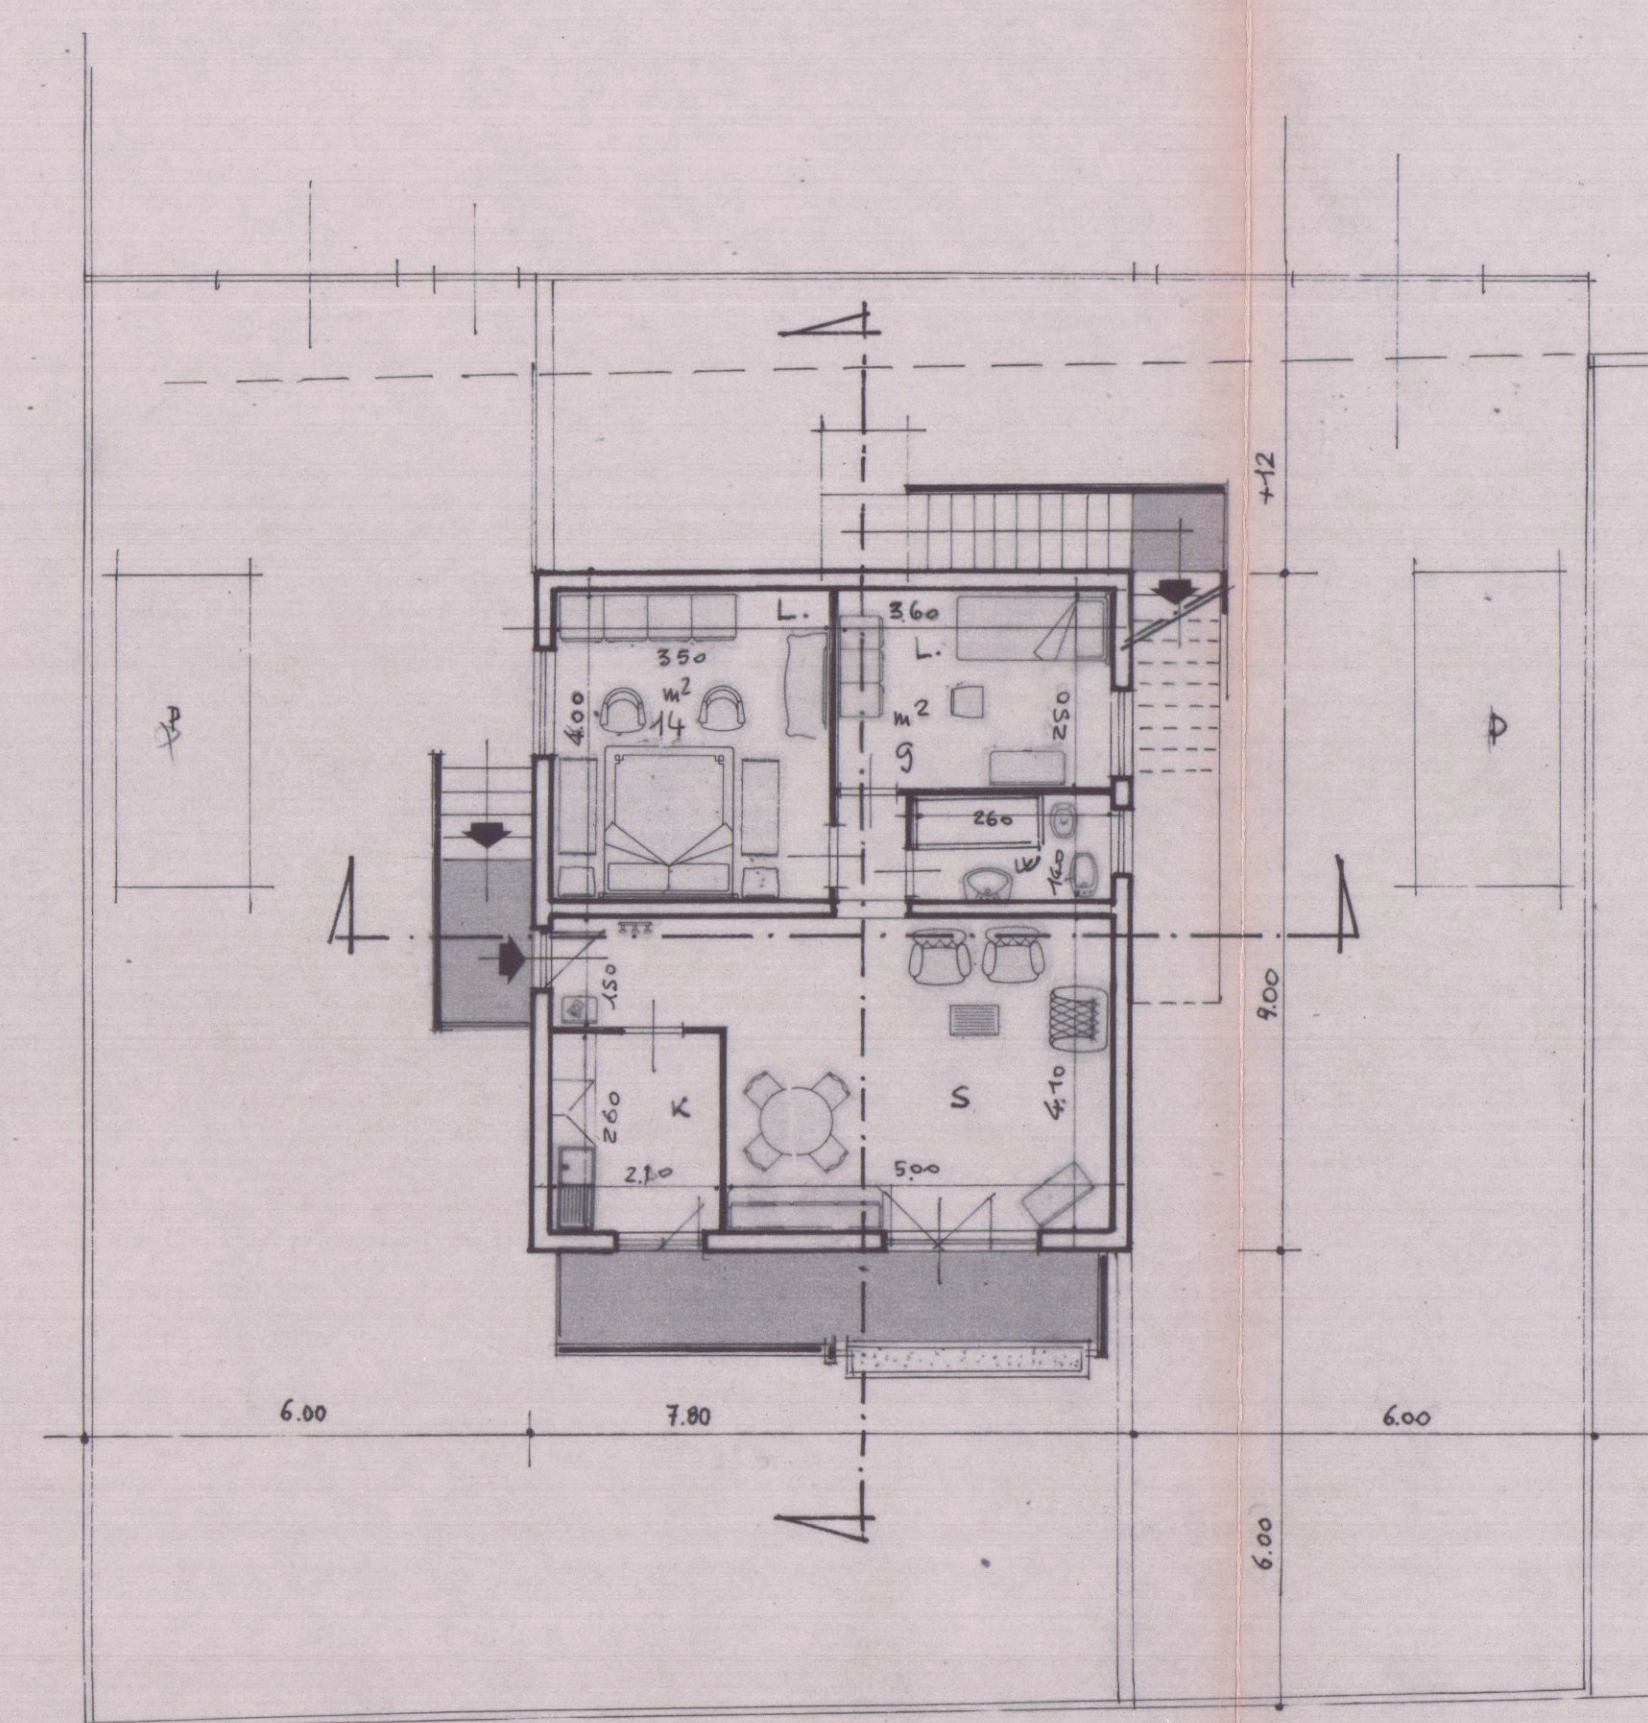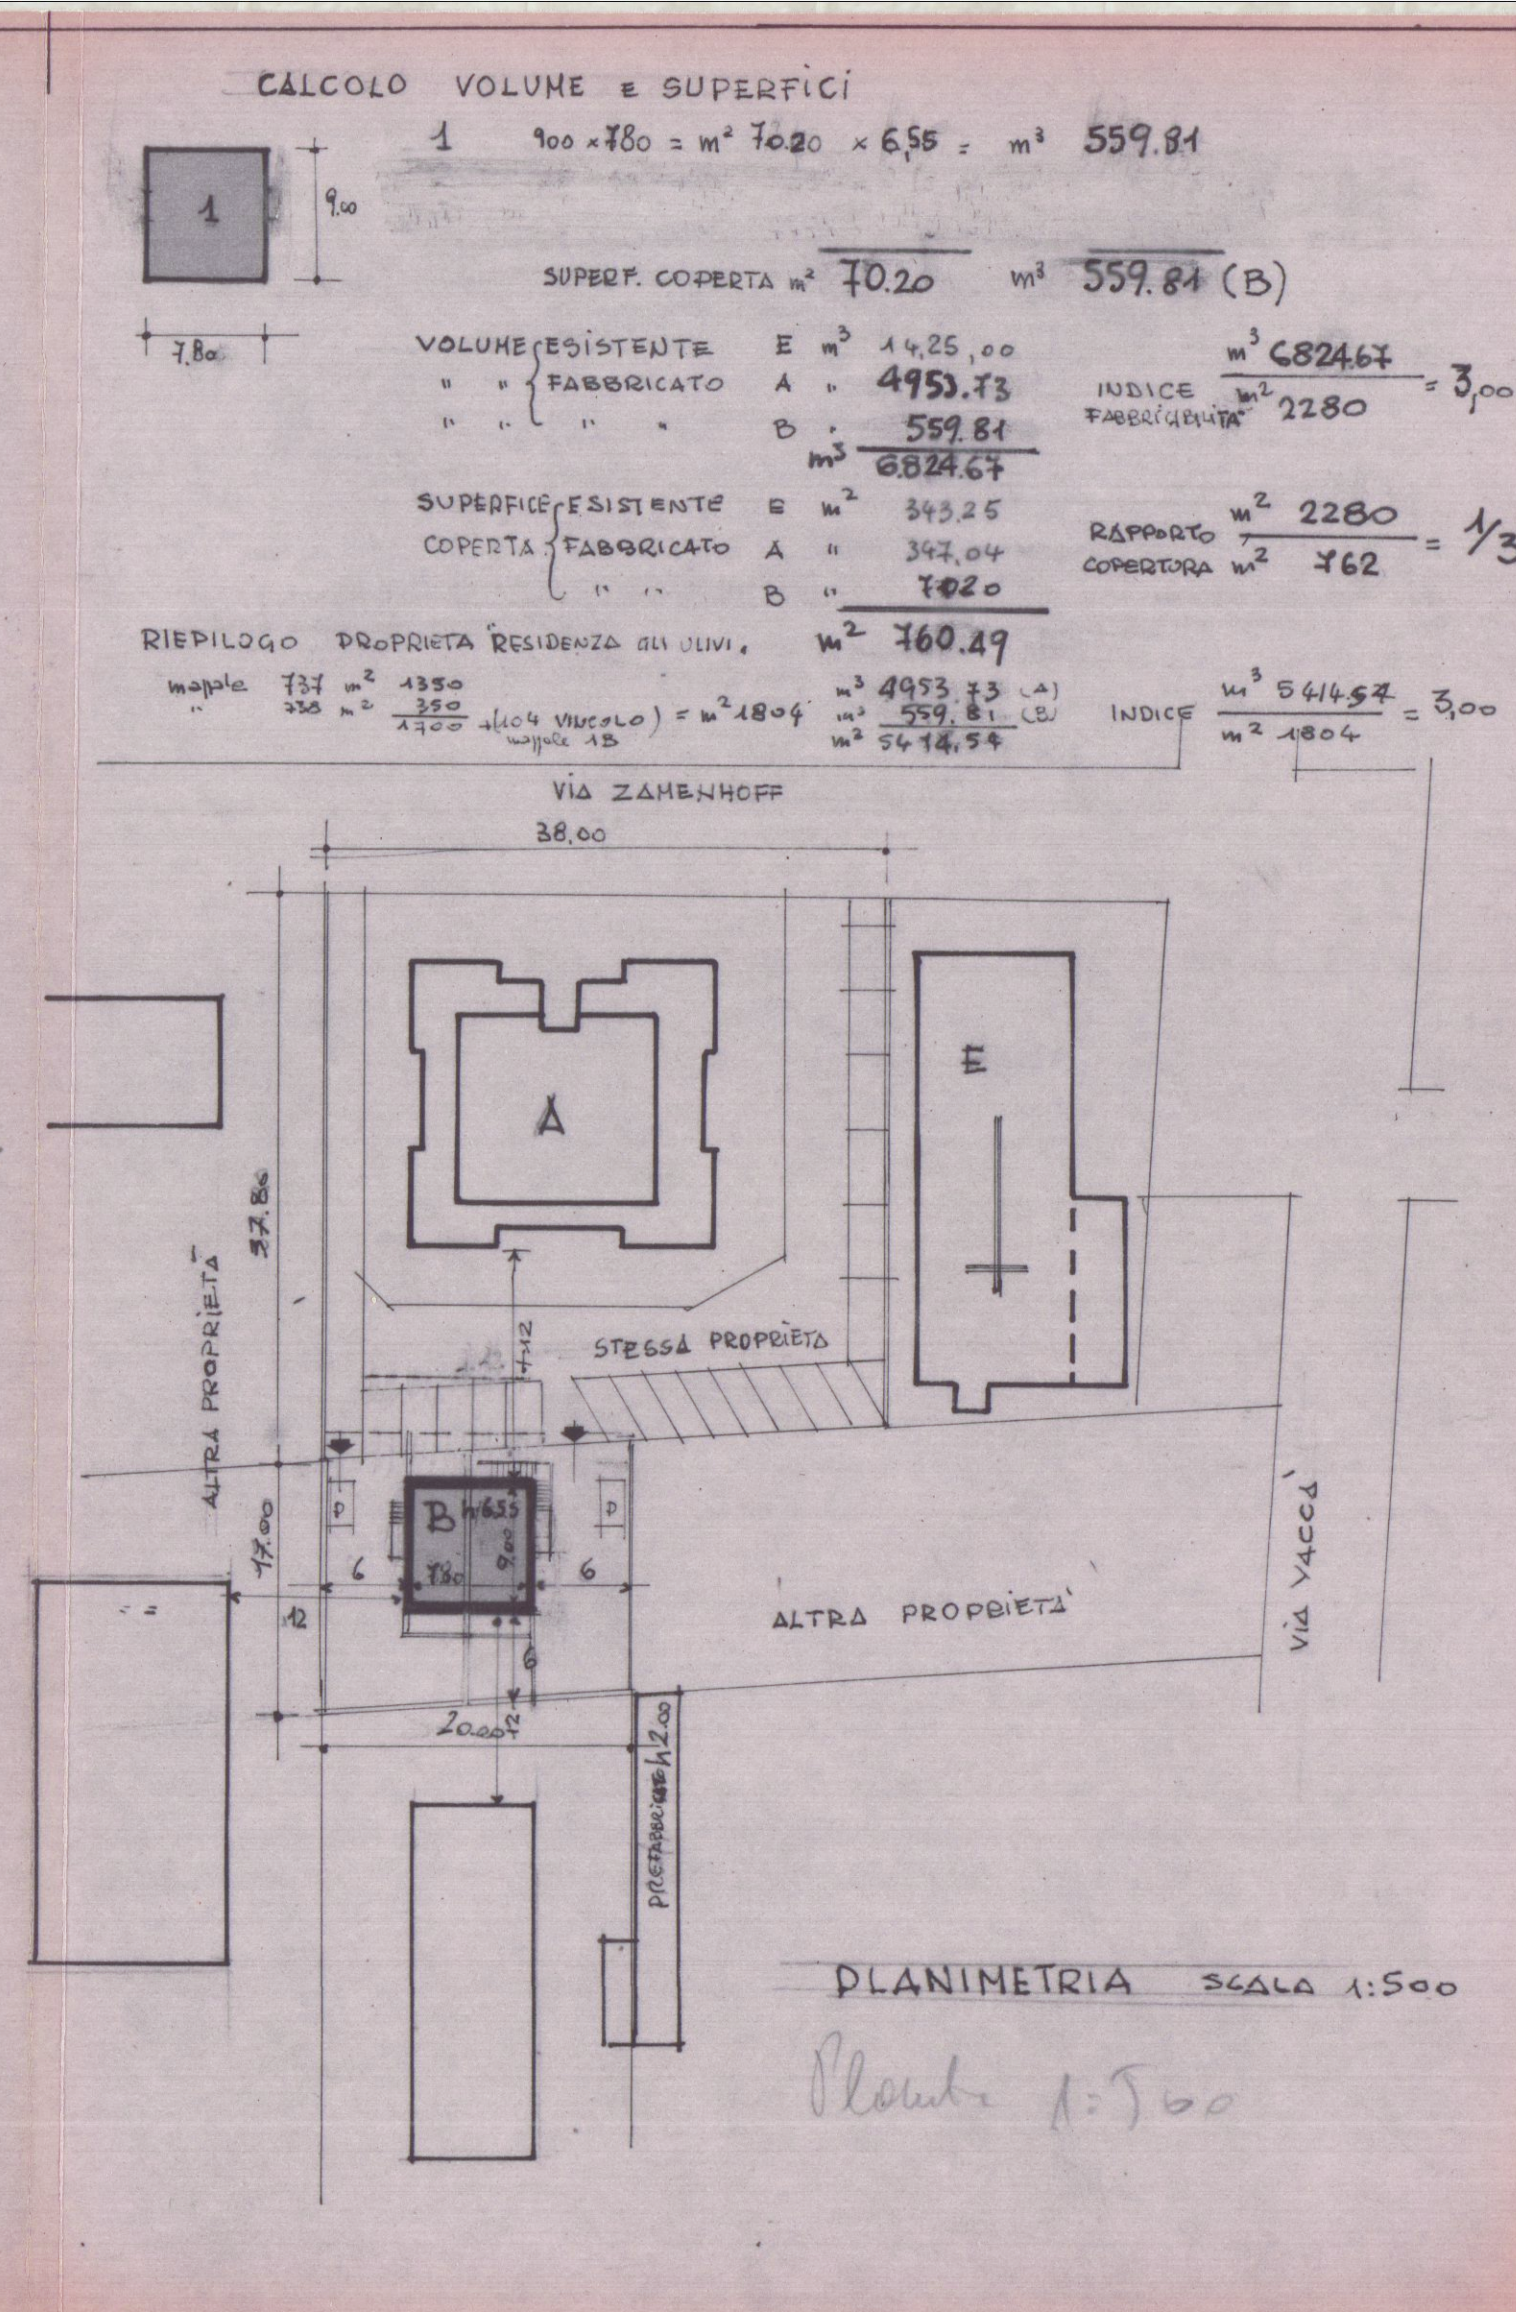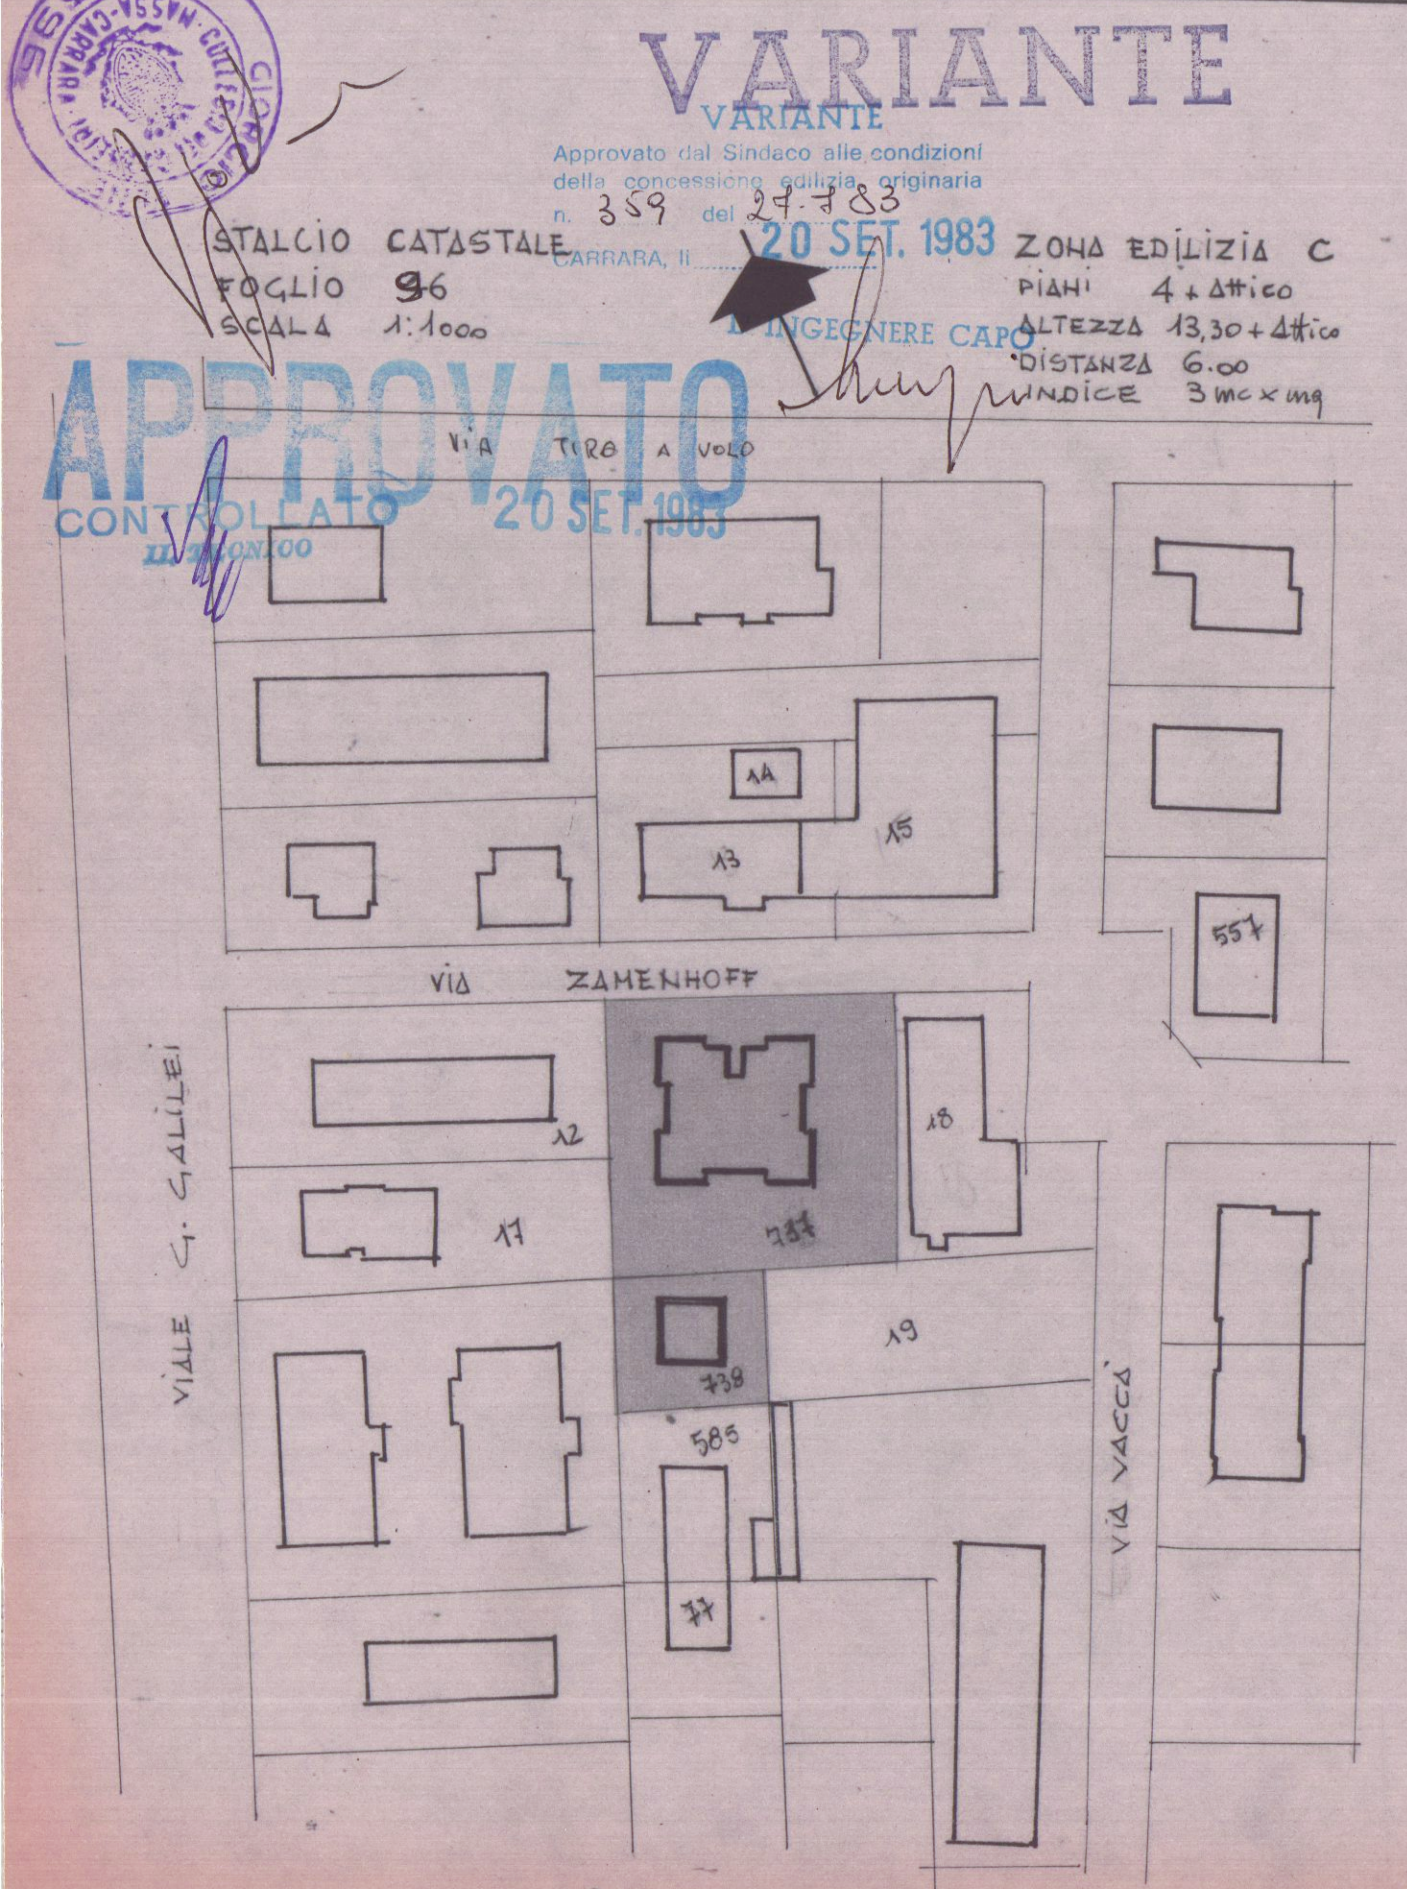

PIANTA PIANO TERRA

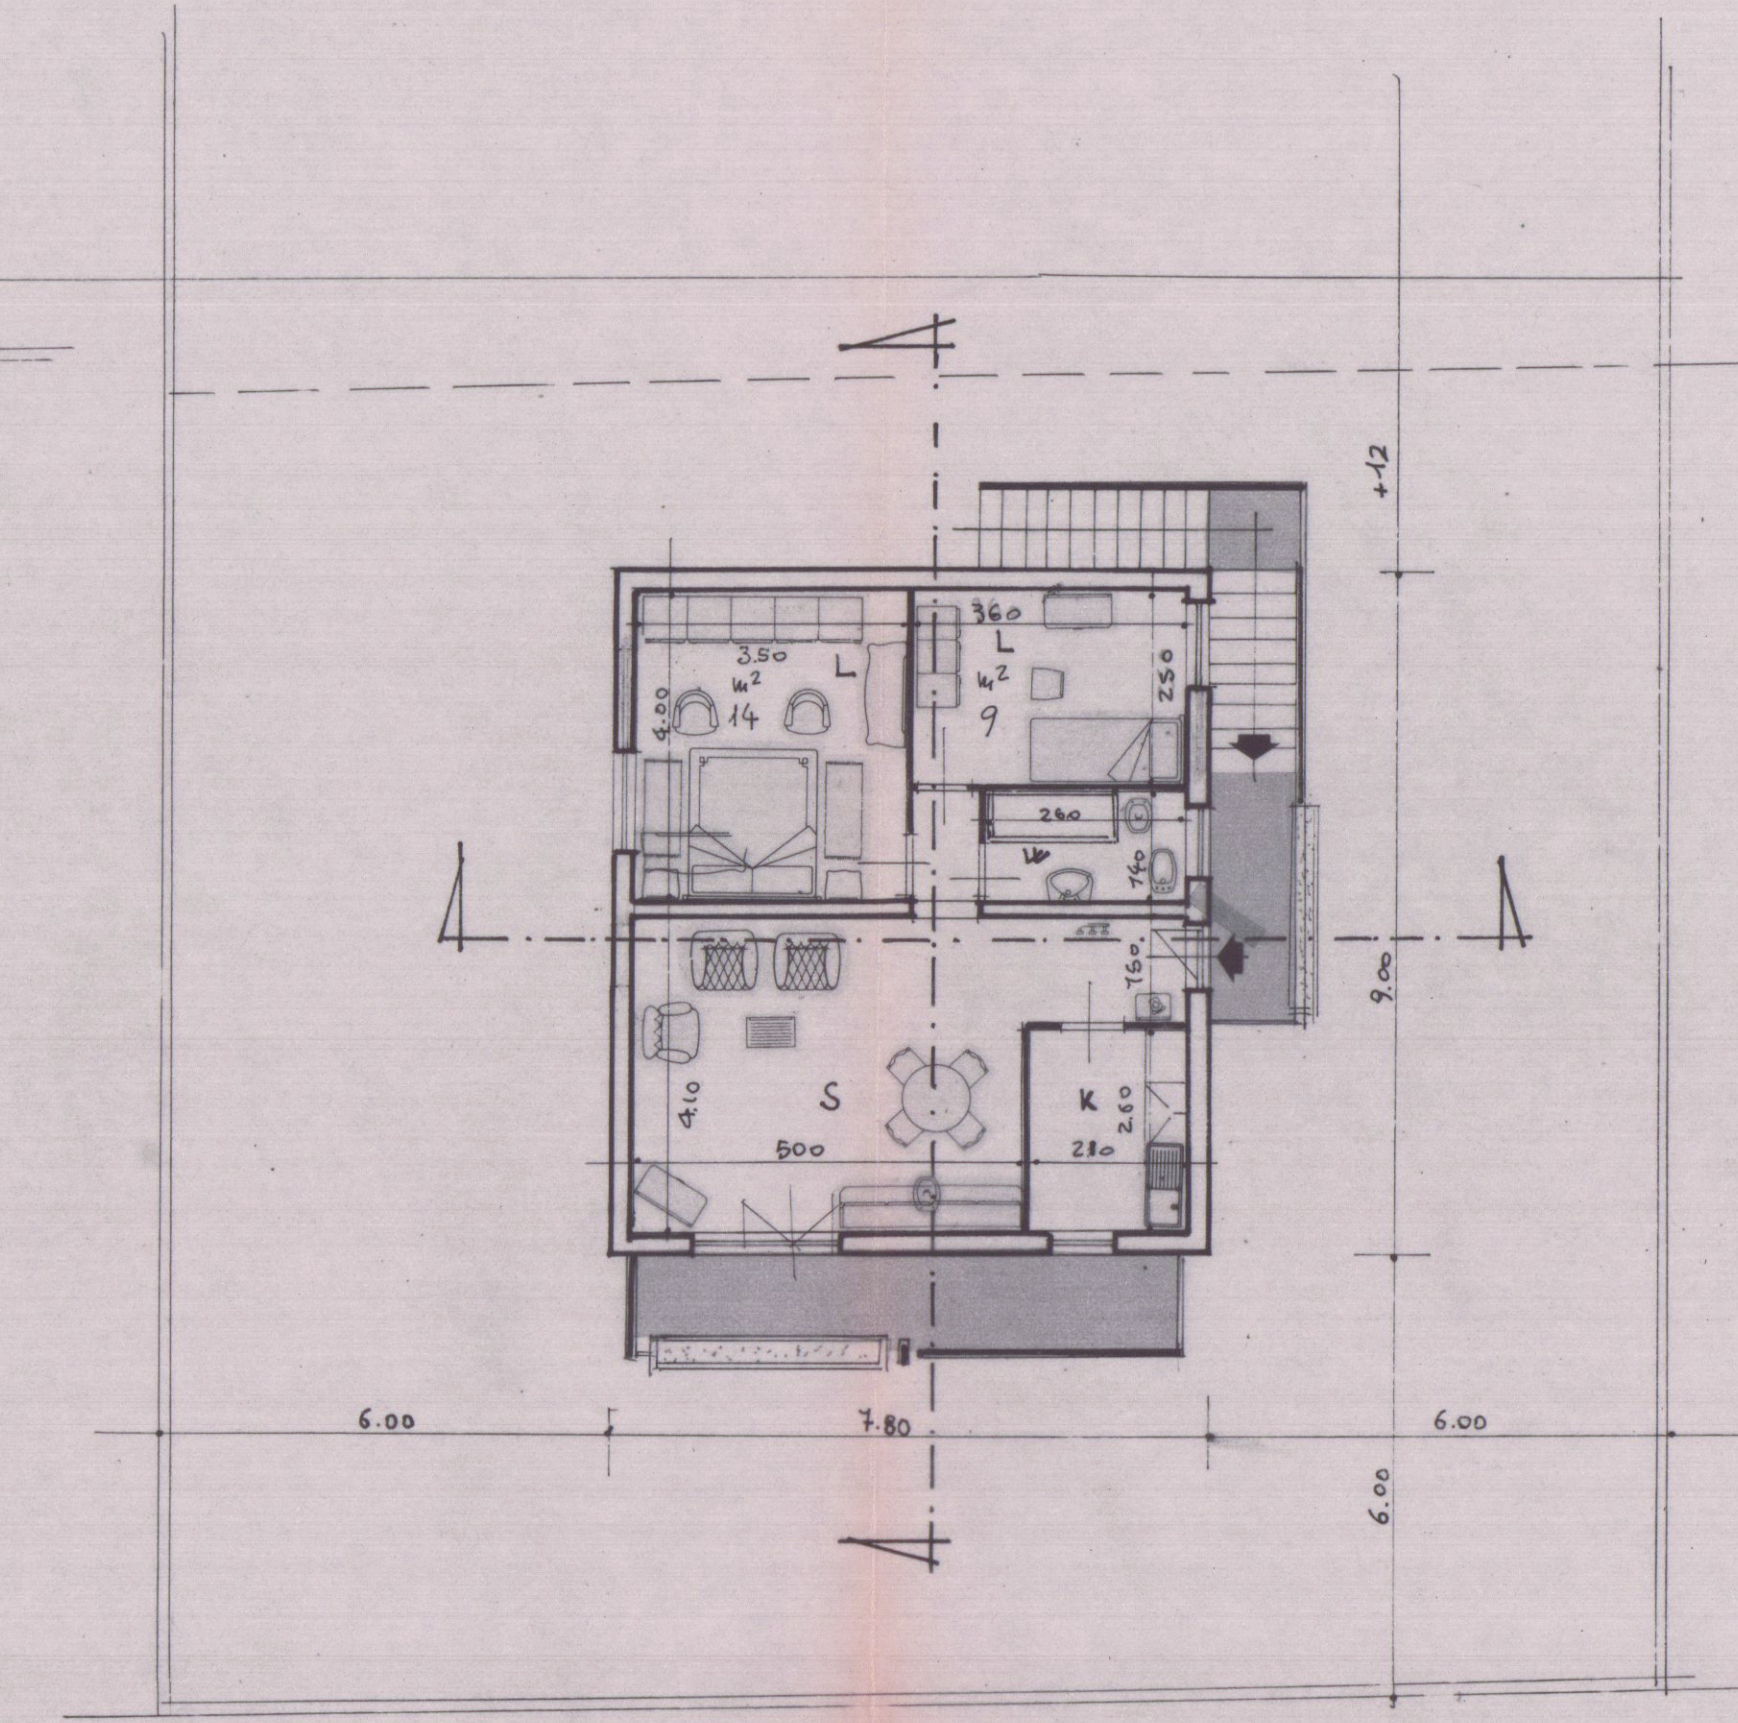

PIANTA PIANO PRIMO

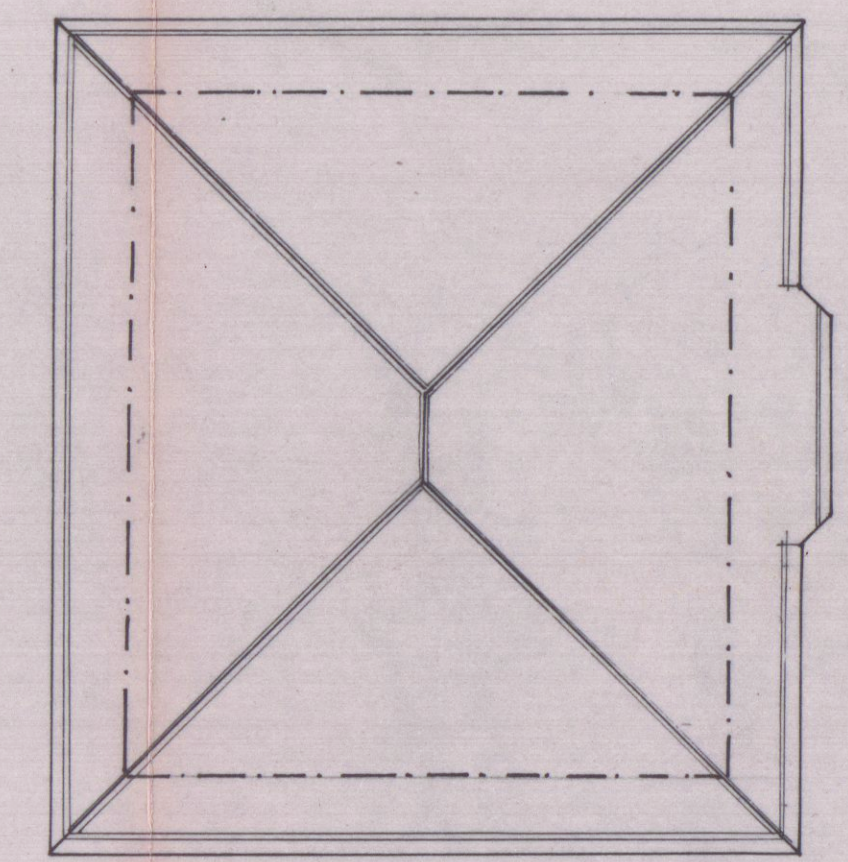

PIANTA COPERTURA