



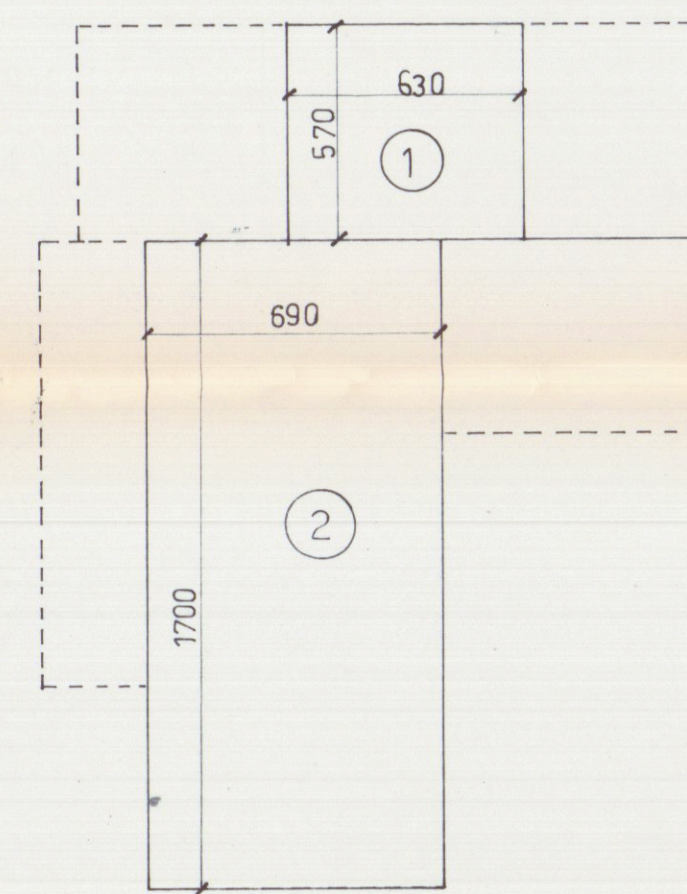


PIANTA INTERRATO

①	35.91 x h 350 = 125.68
②	117.50 x h 280 = 528.44
○	mc = 464.12

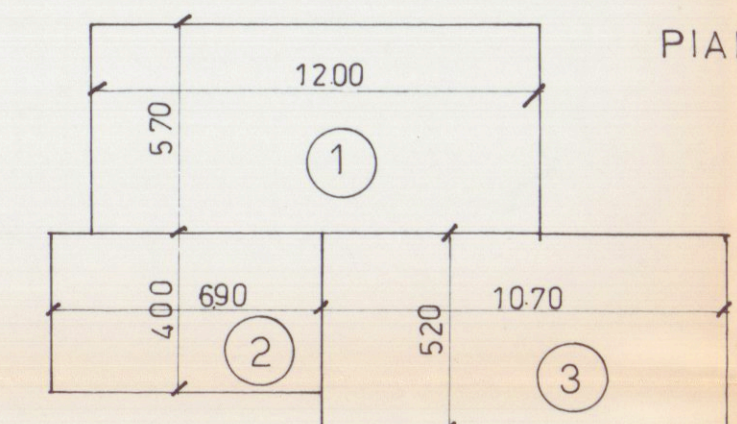


PIANO PRIMO

①	68.40 x h 300 = 205.2
②	27.60 x h 270 = 74.52
③	55.64 x h 300 = 166.92
	mc = 446.64

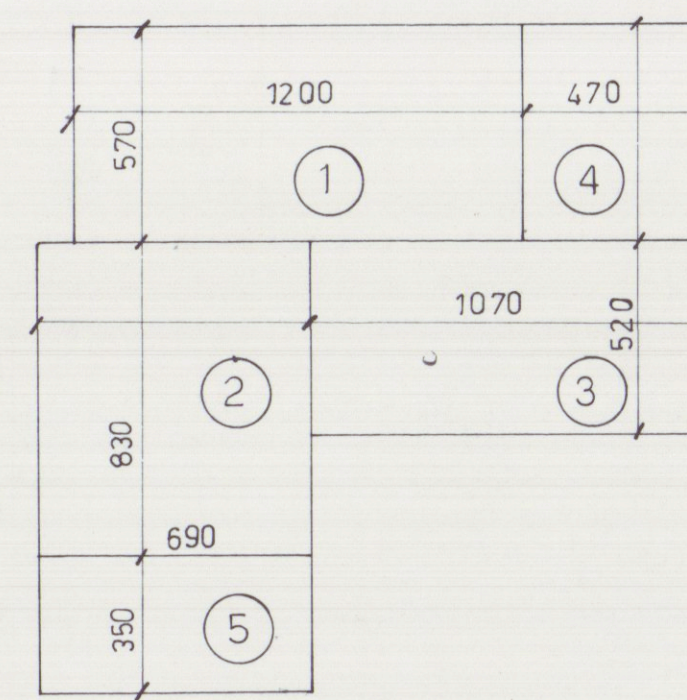


PIANTA PIANO TERRA

①	68.40 x h 300 = 205.2
②	57.27 x h 320 = 183.26
③	55.60 x h 320 = 178.04
○	mc = 566.50
④	29.79 x h 345 = 102.77
⑤	24.15 x h 320 = 77.28
	PORTICO mc = 180.05

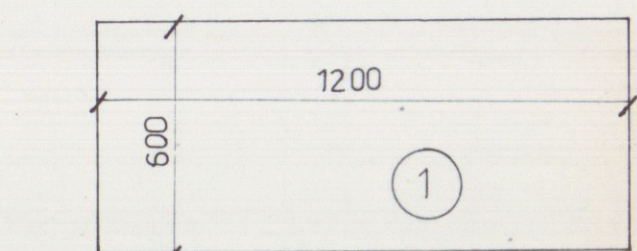


PIANTA SOFFITTA

①	72.00 x h 230 = 165.6
---	-----------------------

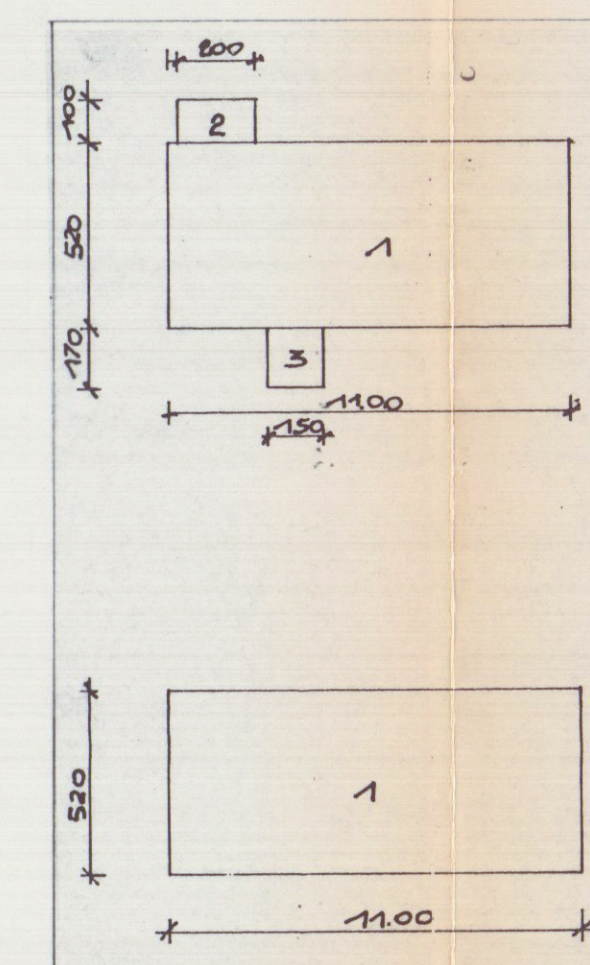

ESISTENTE

PIANO TERRA	PIANO PRIMO
1) 11.00 x 5.20 = 57.20 mq.	1) 11.00 x 5.00 = 55.00
2) 2.00 x 2.00 = 2.00 mq.	
3) 1.70 x 1.50 = 2.55 mq.	
61.75 mq.	
VOLUME ESISTENTE	
1) 57.20 x 6.60h = 377.52 mc.	
2) 2.00 x 2.40h = 4.80 mc.	
3) 2.55 x 1.50h = 3.82 mc.	
386.14 MC. VOLUME	

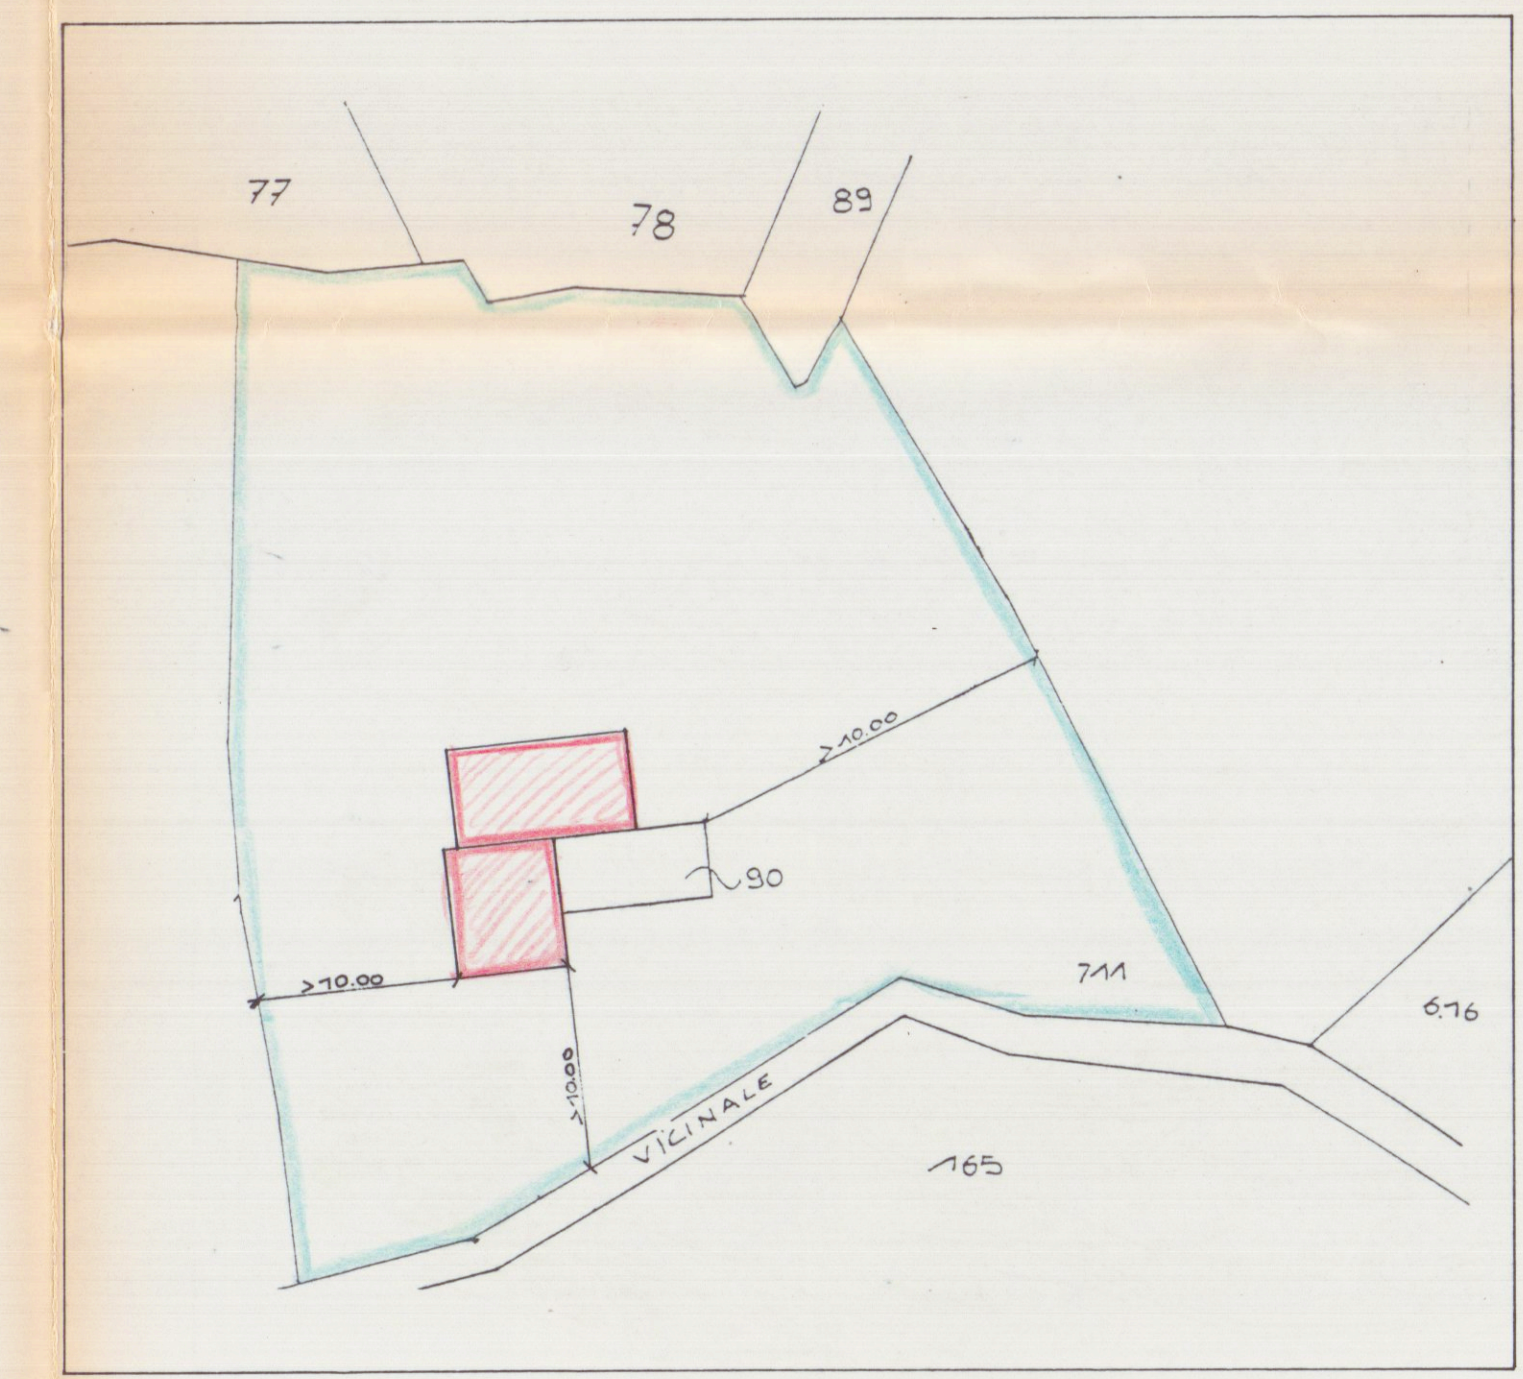

stralcio planimetrico
SCALA 1:500



stralcio planimetrico catastale
fg. 63 mapp. 711-90
1:2000



stralcio aerofotogrammetrico
1:2000

volume interrato	464.12 mc
" esistente	386.14 mc
" DI PROGETTO	792.50 mc

PRGC	PROGETTO
hmax. 750	hmax. 750
distanza confini 1000	distanza confini > 1000
" strade 1000	" strade > 1000
piani 2	piani 2

ZONA PAESISTICA	A	sup. cop. 18127 portico 54.00
SUPERFICIE COPERTA	250 mq	vol. realizzato f. terra 1178.74
VOLUME AMMESSO	1875 mc	vol. interrato mc 464.12
		vol. portico mc 180.05

SETTORE AMBIENTE E TERRITORIO
VINCOLO IDROGEOLOGICO (P.L. 28/2/83 - L. 81/84)
Conforme agli originali di cui
è autorizzazione n. 236 del 23.3.95
IL FUNZIONARIO INCARICATO

ACROS
ARCHITETTURA INGEGNERIA DESIGN
Piazza Alfa Maggiori 63 - Marina di Carrara - Tel. 0585/758694
Dott. arch. GIANNI M. BIANCHI

COMUNE DI CARRARA

PROGETTO DI RISTRUTTURAZIONE E AMPIAMENTO
DI FABBRICATO DI CIVILE ABITAZIONE SITO IN CARRARA
LOCALITA' FICOCCHIA (fg. 63 - mappali 711 e 90)

OGGETTO P. TERRA - PLANIMETRIE - SCHEMI VOLUMETRICI
DATA MARZO '92
AGG. FEBB. '95
DIS. G.M.B.
PROT. CM930003

COMMITTENTE Sigg. BONALDI MARIO - SALUTINI MARIA ELENA

2
TAVOLA
SCALA: VARIA