

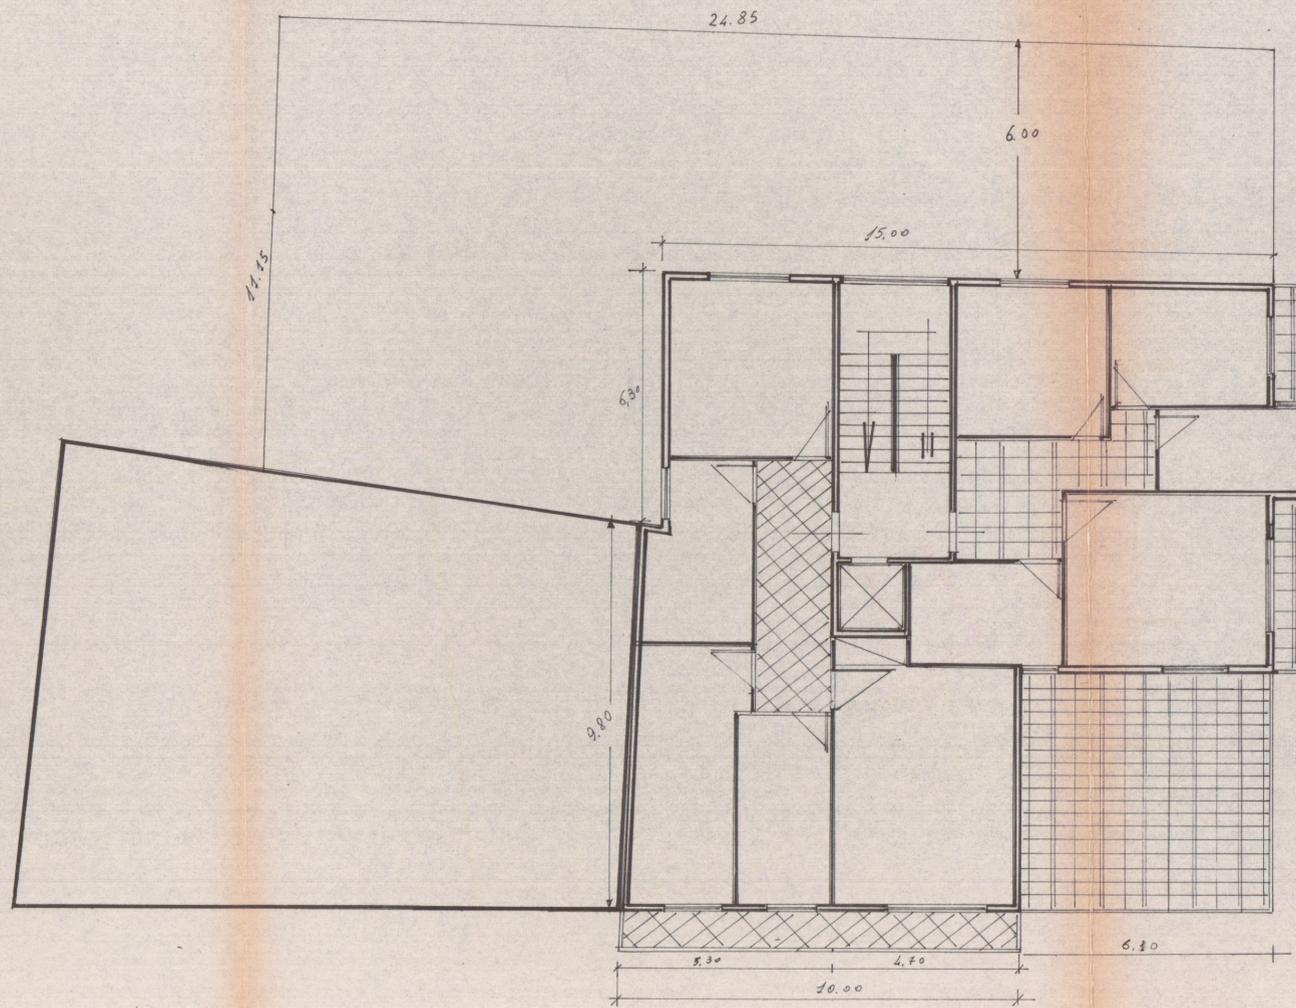



DOTT. ARCH. O. GRIGOLINI		IMPRESA
proprietario <i>Beccarelli Giuseppe</i>		
Opera <i>di civile abitazione</i>		
data <i>21-8</i>		disegnatrice <i>Robbioni</i>
Agosto - 1968	scala 1:400	

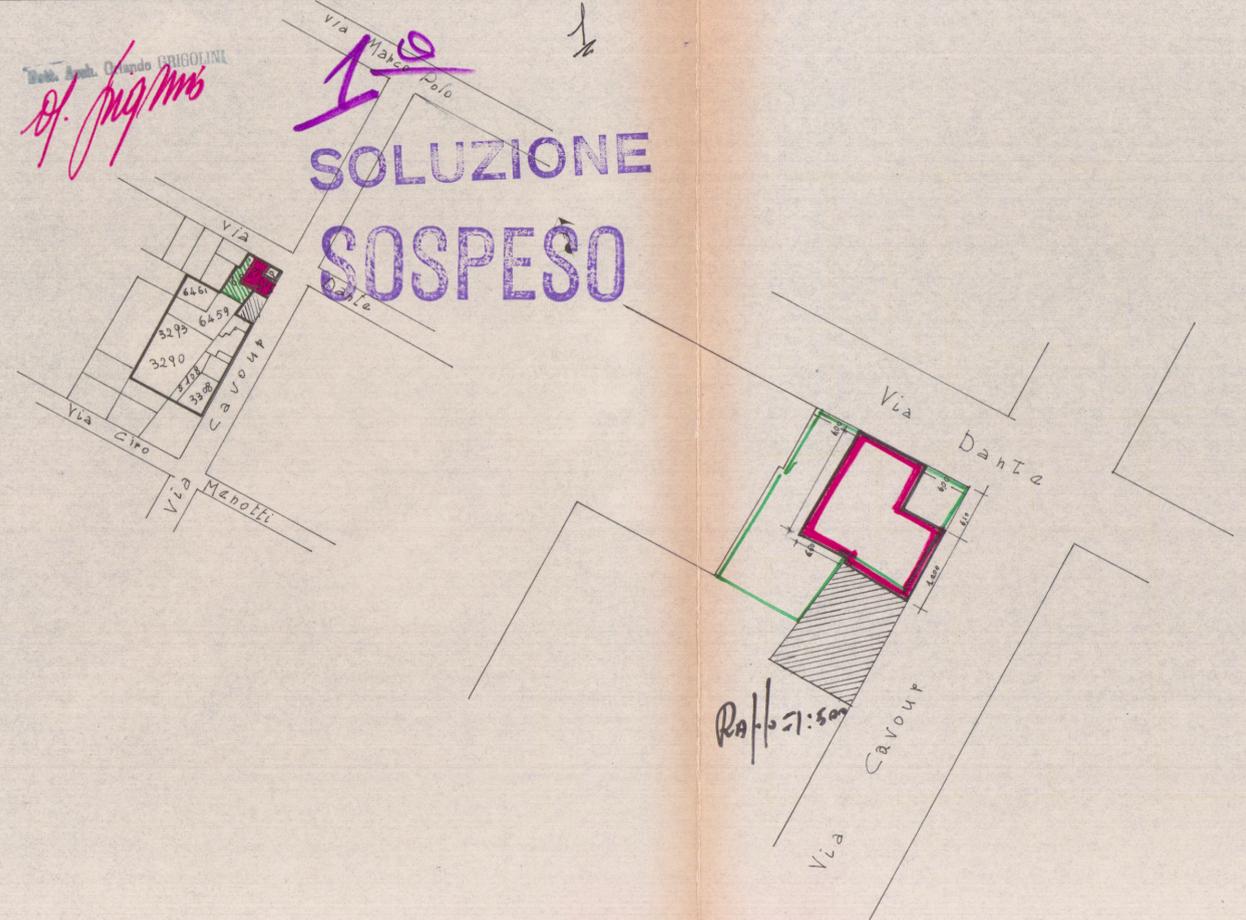

PIANTA PIANO TIPO

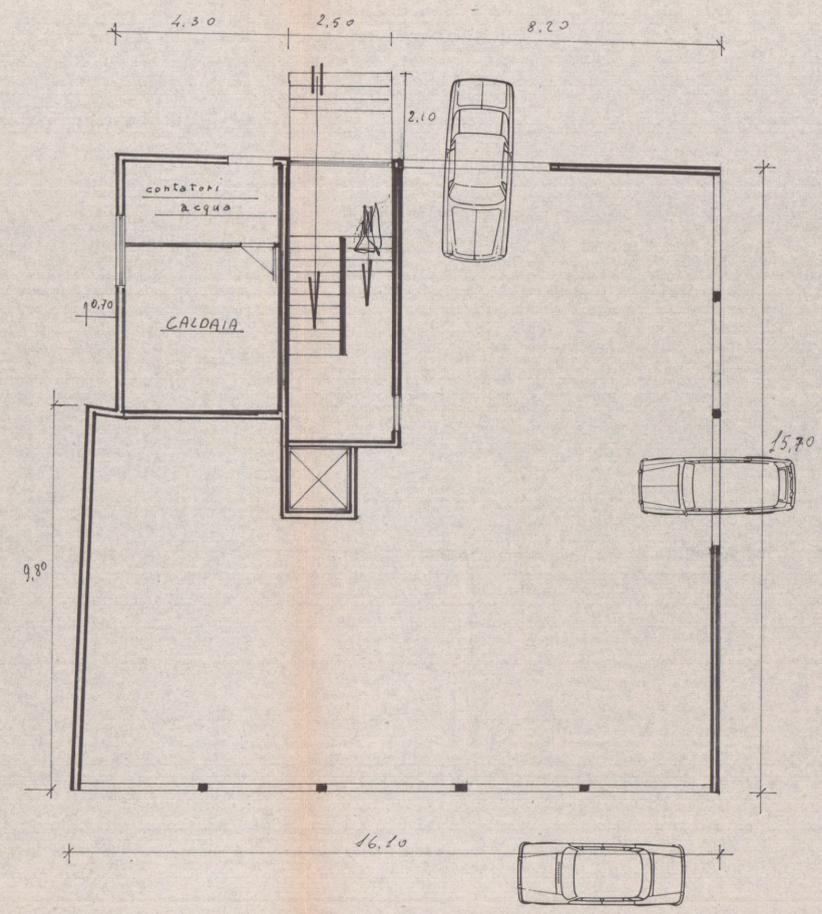

PIANTA SCANTINATI

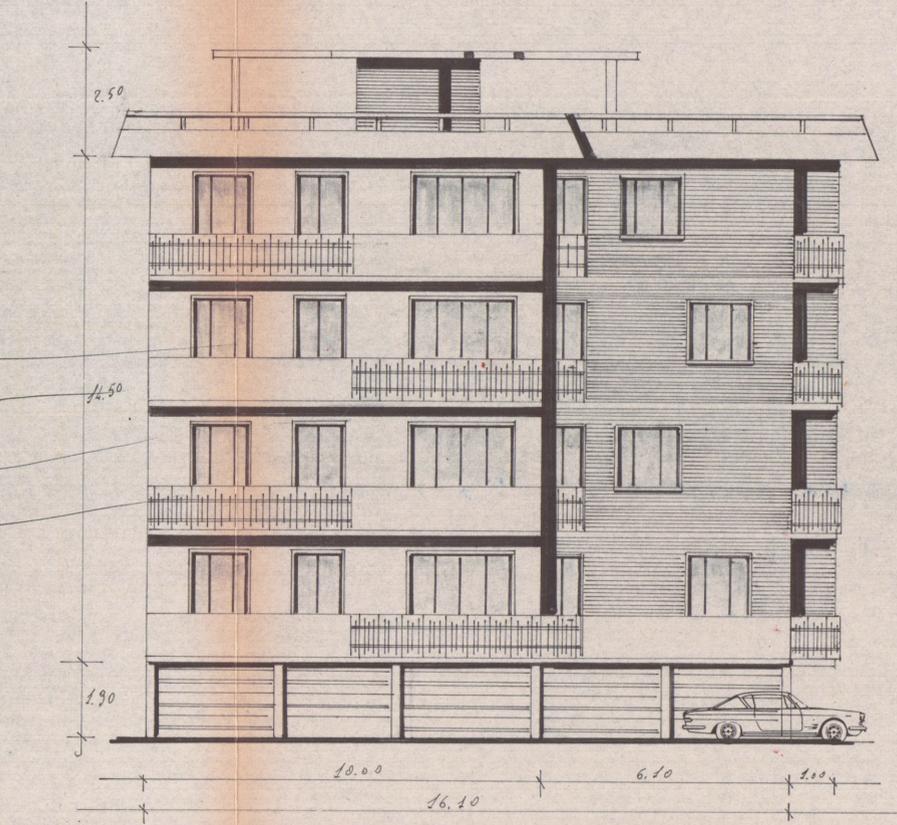

PROSPETTO VIA CAVOUR