




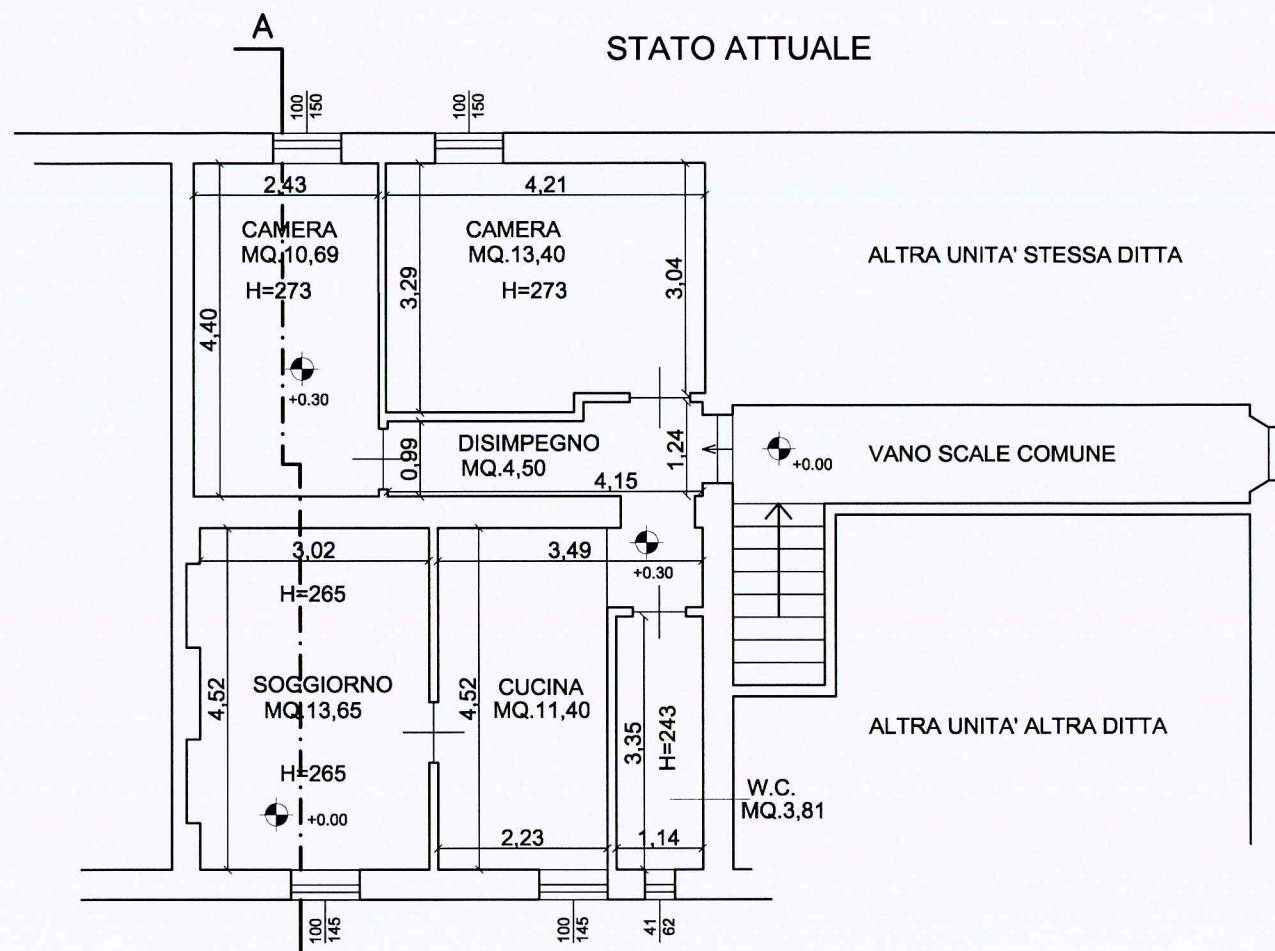


PIANTA PIANO SECONDO

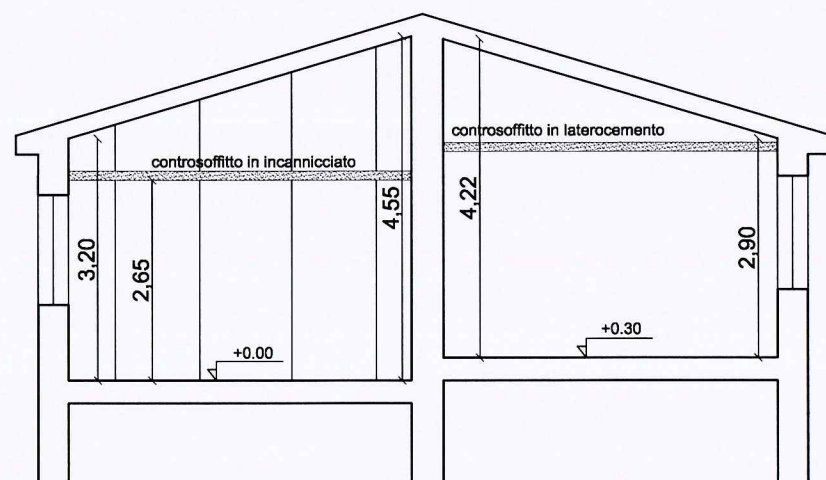

SEZIONE A-A'
STATO DI PROGETTO

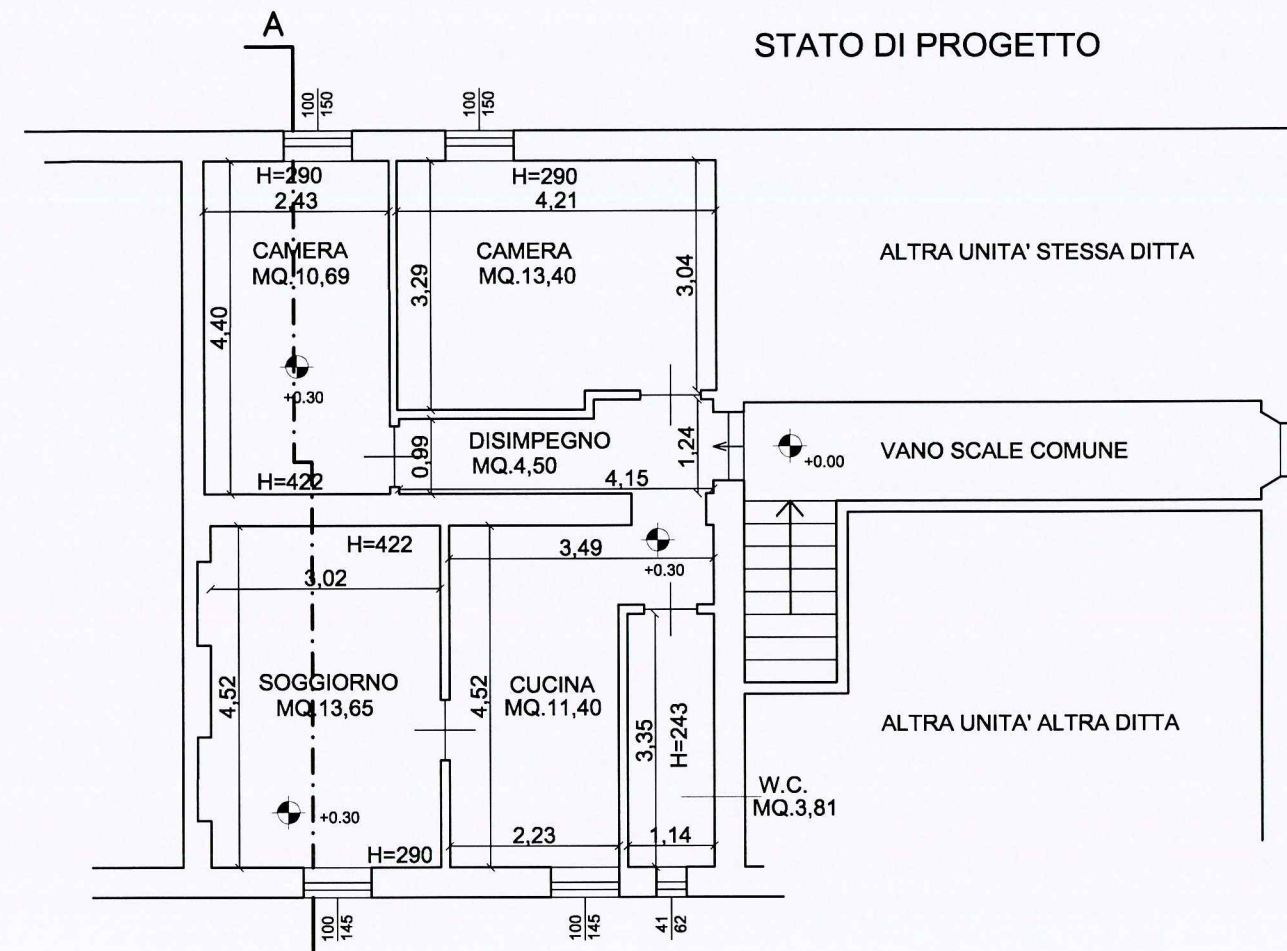


PIANTA PIANO SECONDO

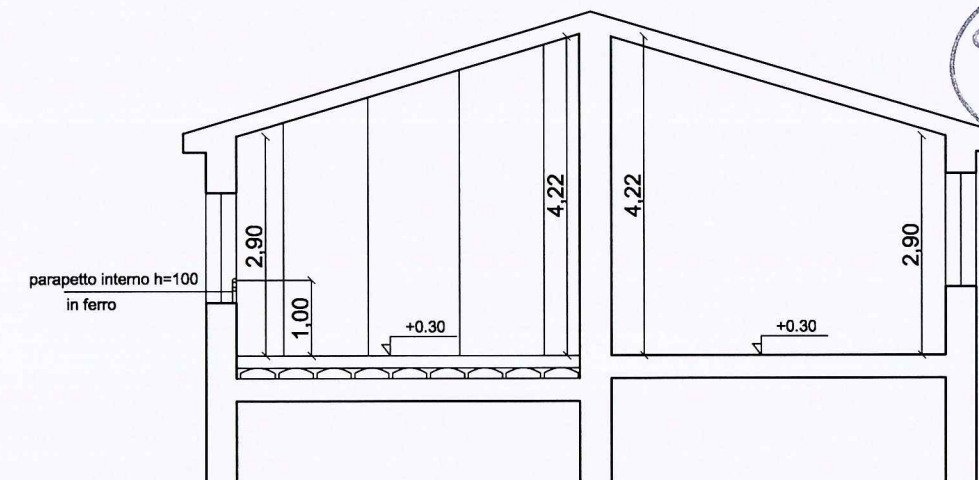

SEZIONE A-A'
STATO ATTUALE



Ricci Paola

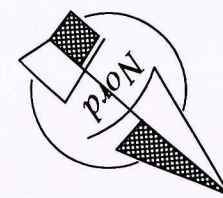

ORIENTAMENTO



Geom. DIEGO BERTOLINI Piazza XXVII n. 1 CARRARA - Tel. 3458561560

TAVOLA
1

SCALA

1/100

PROGETTO

OPERE INTERNE A D UNITA' IMMOBILIARE
DI CIVILE ABITAZIONE, POSTA IN CARRARA VIA LOMBARDA N°10

PIANTE E SEZIONI stato attuale, di progetto

COMMITTENTE:


RICCI PAOLA

COMUNE di
CARRARA




DATA MAGGIO 2017


STATO SOVRAPPOSTO

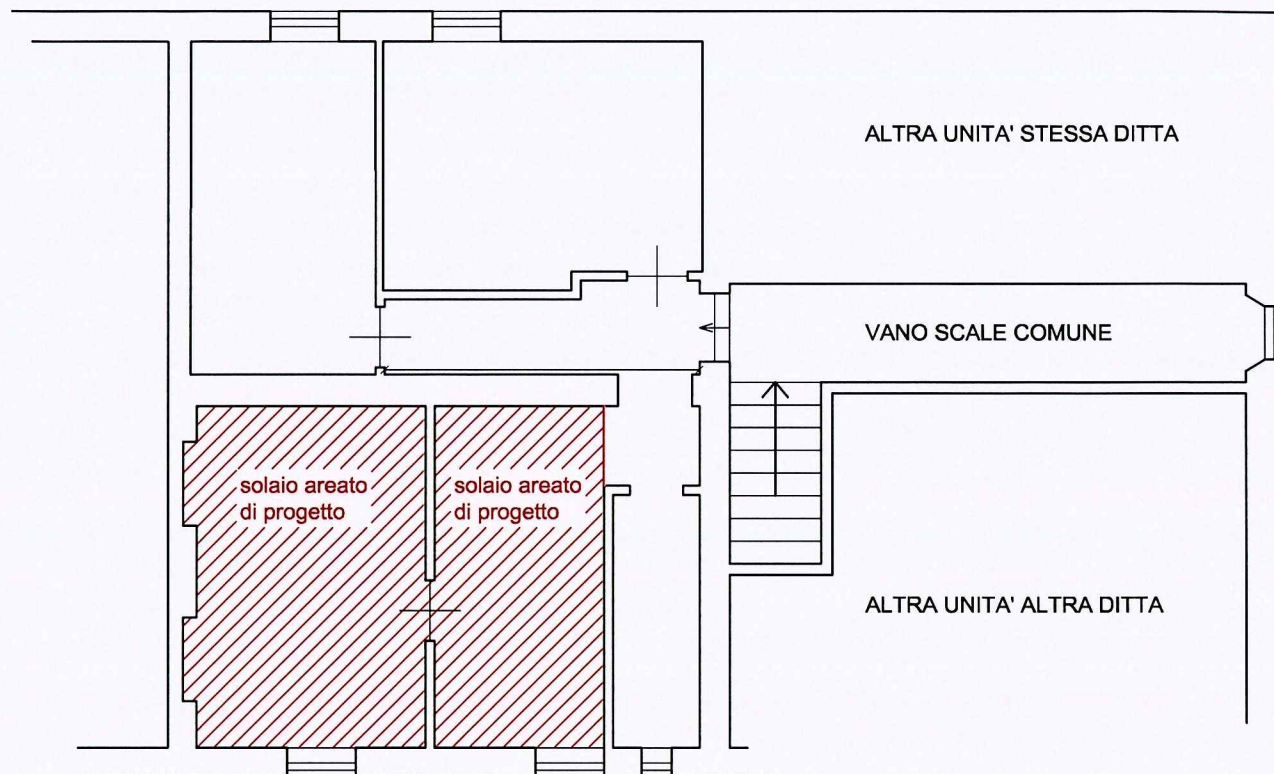

PIANTA PIANO SECONDO

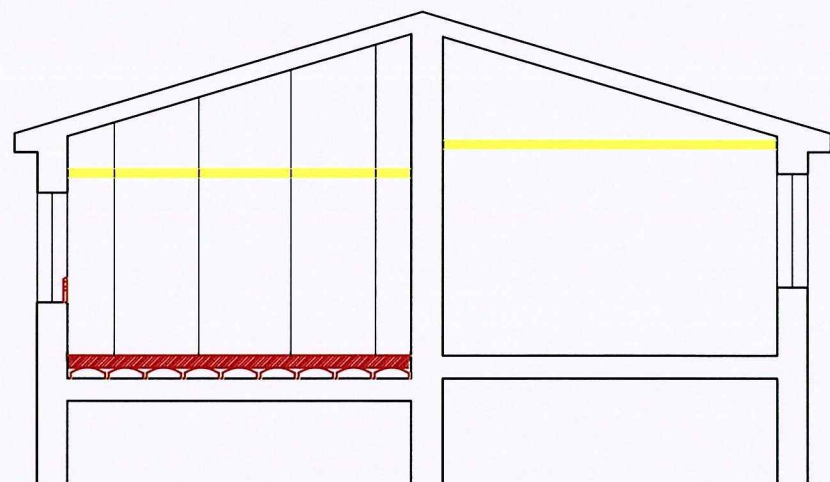

SEZIONE A-A' STATO SOVRAPPOSTO

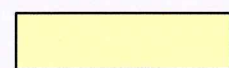


DEMOLIZIONI





NUOVE COSTRUZIONI

Ricci Paola

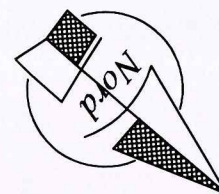

ORIENTAMENTO

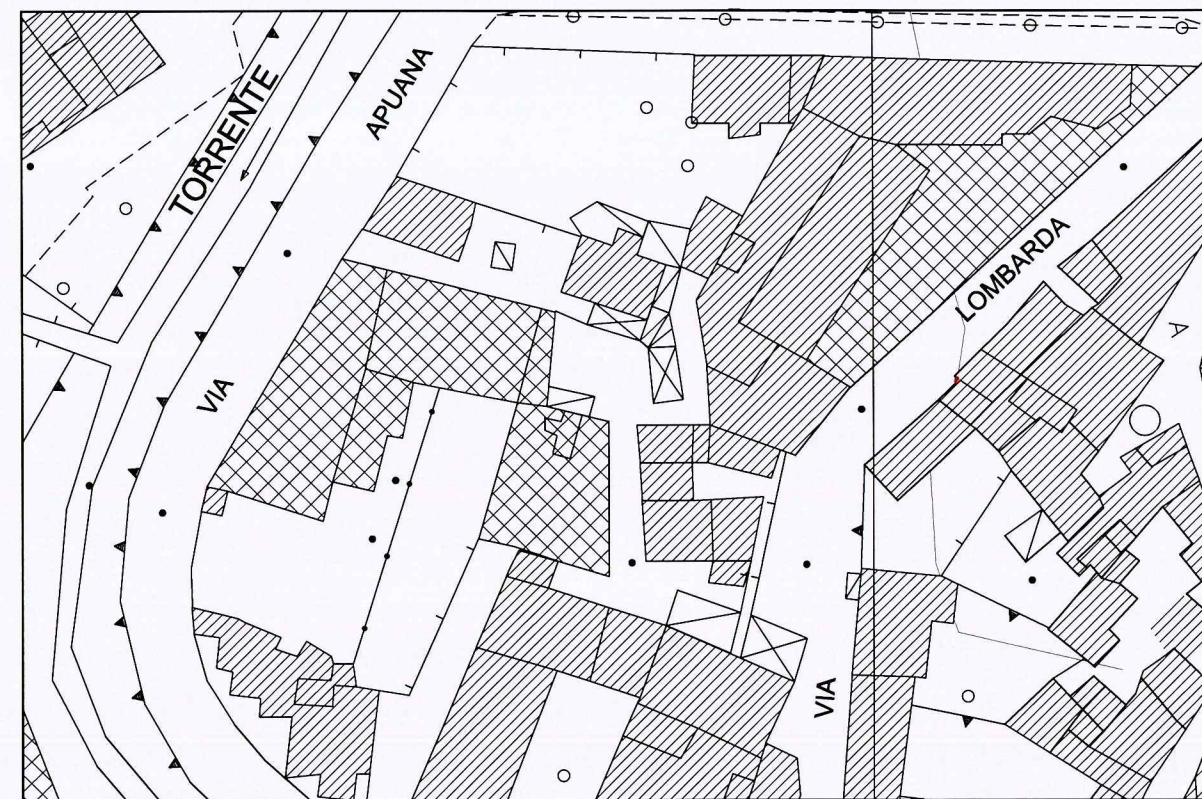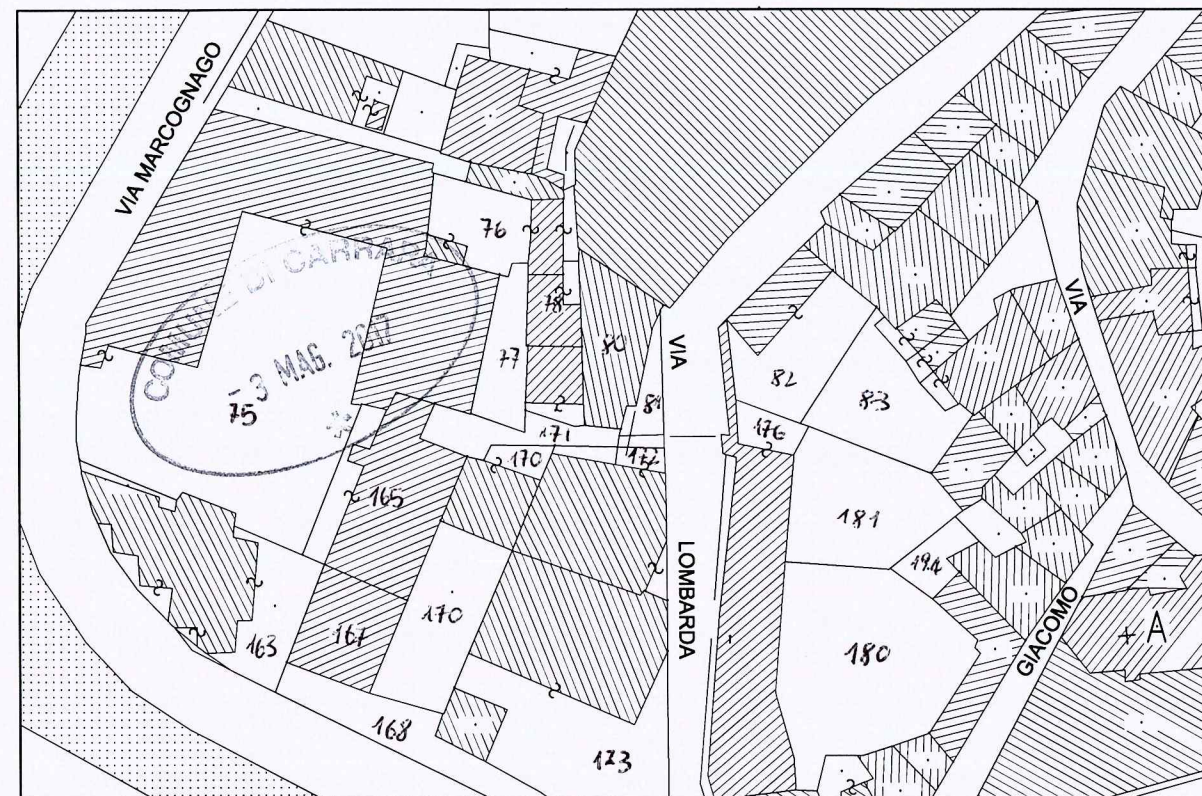

Geom. DIEGO BERTOLINI Piazza XXVII n. 1 CARRARA - Tel. 3458561560

TAVOLA

2

SCALA

1/1000

1/100

PROGETTO

OPERE INTERNE A D UNITA' IMMOBILIARE
DI CIVILE ABITAZIONE, POSTA IN CARRARA VIA LOMBARDA N°10

PIANTE SEZIONI ED ESTRATTI stato sovrapposto

COMMITTENTE:

RICCI PAOLA

COMUNE di
CARRARA



DATA MAGGIO 2017