

COMUNE di CARRARA
COMUNE DI CARRARA
 21 GEN. 2005

Progetto: Variante
 Dichiarazione Inizio Attività
 Manutenzione straordinaria
 Rifacimento copertura
 Costruzione garage


TAVOLA N.3
 Piante, prospetti
 e sezioni.
 Stato Sovrapposto
 -Scala 1:100-

Progettista
 Geom. Marco Capovani




Committente:
 Sig. Antonio Melita



Pianta Piano Terra

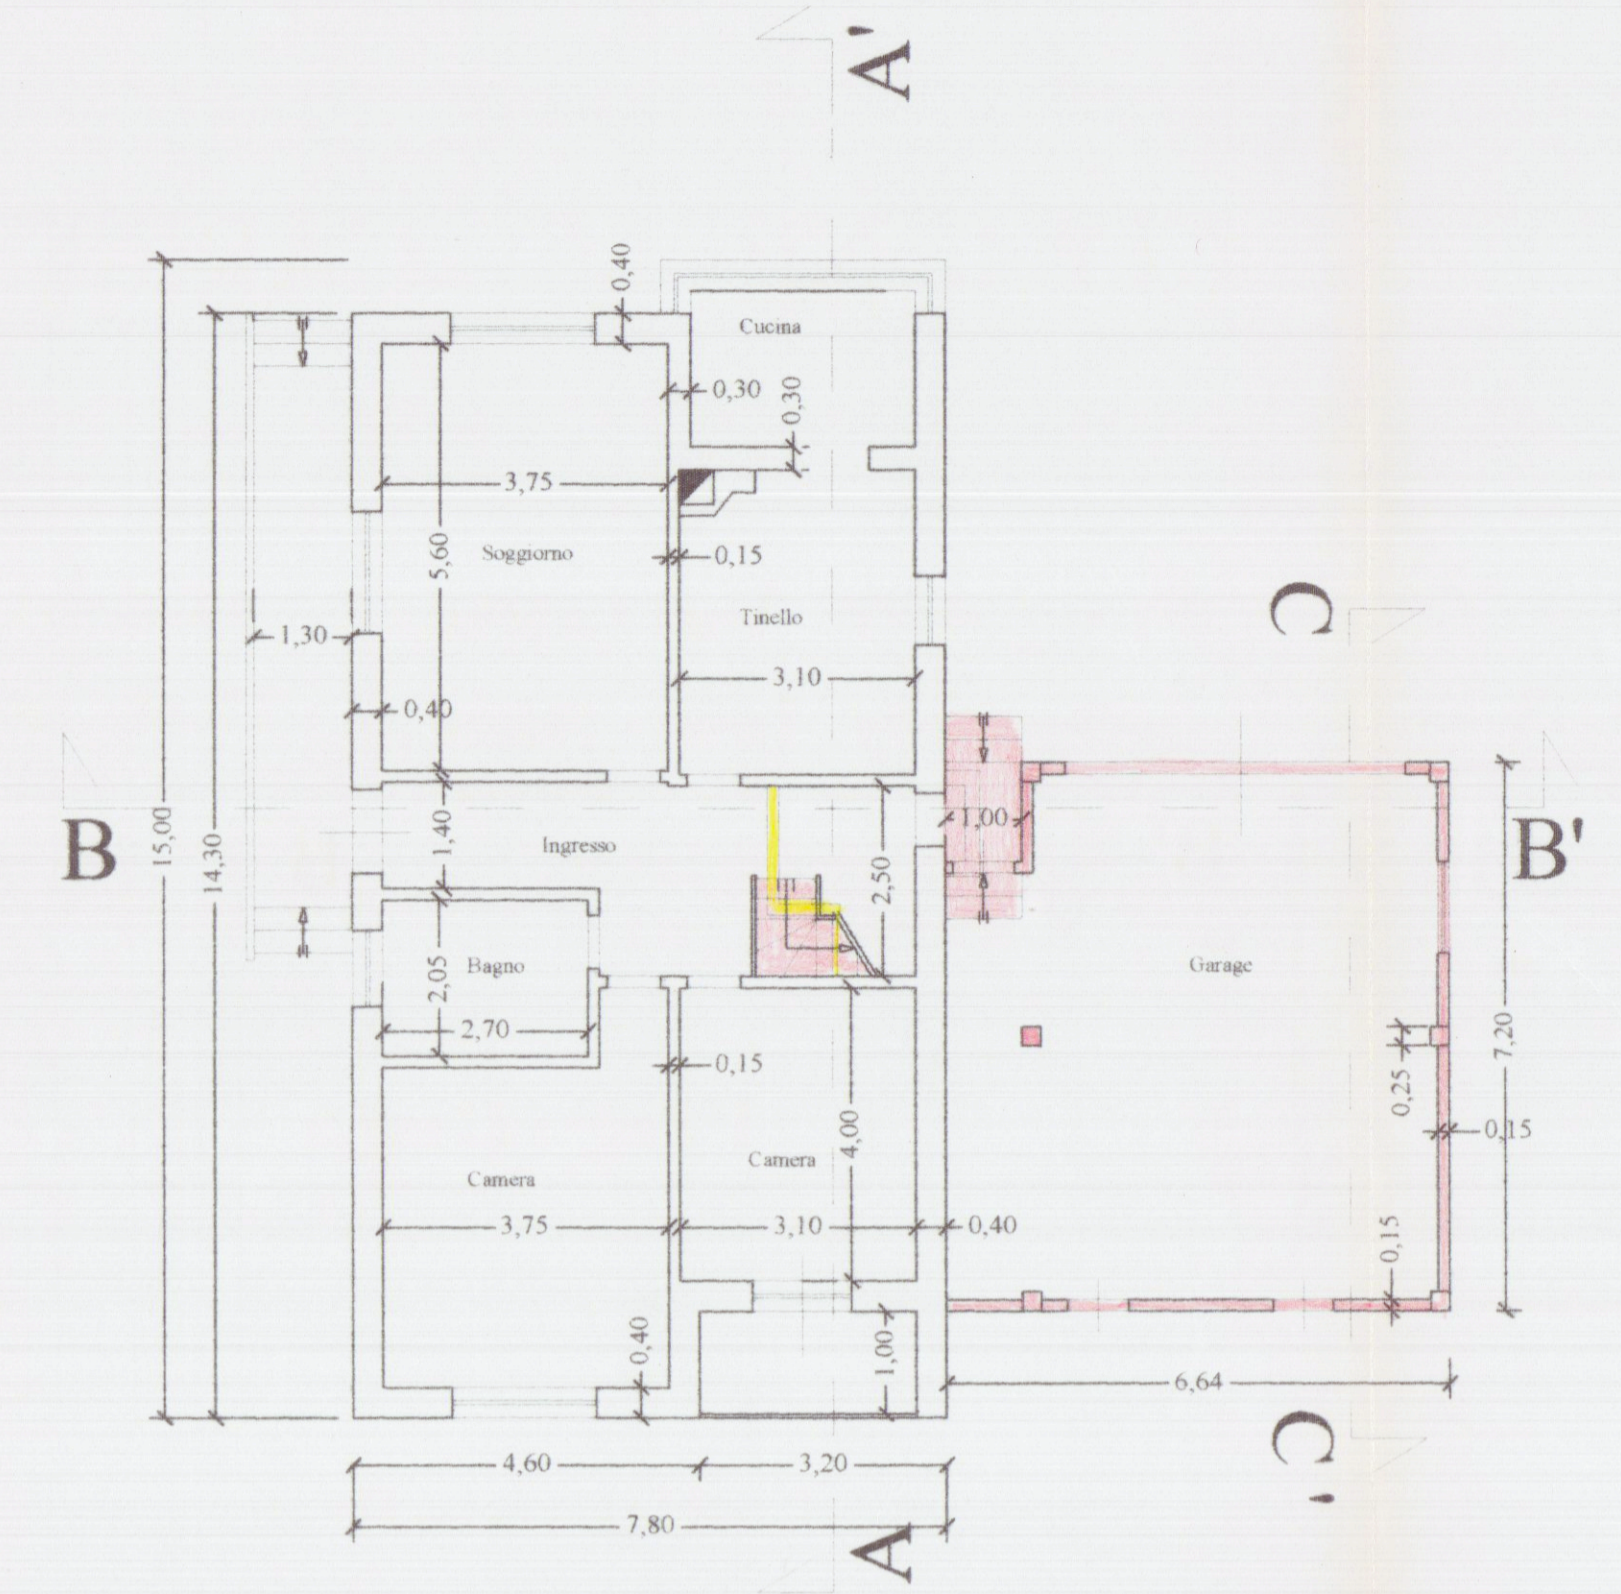


Pianta Soffitta

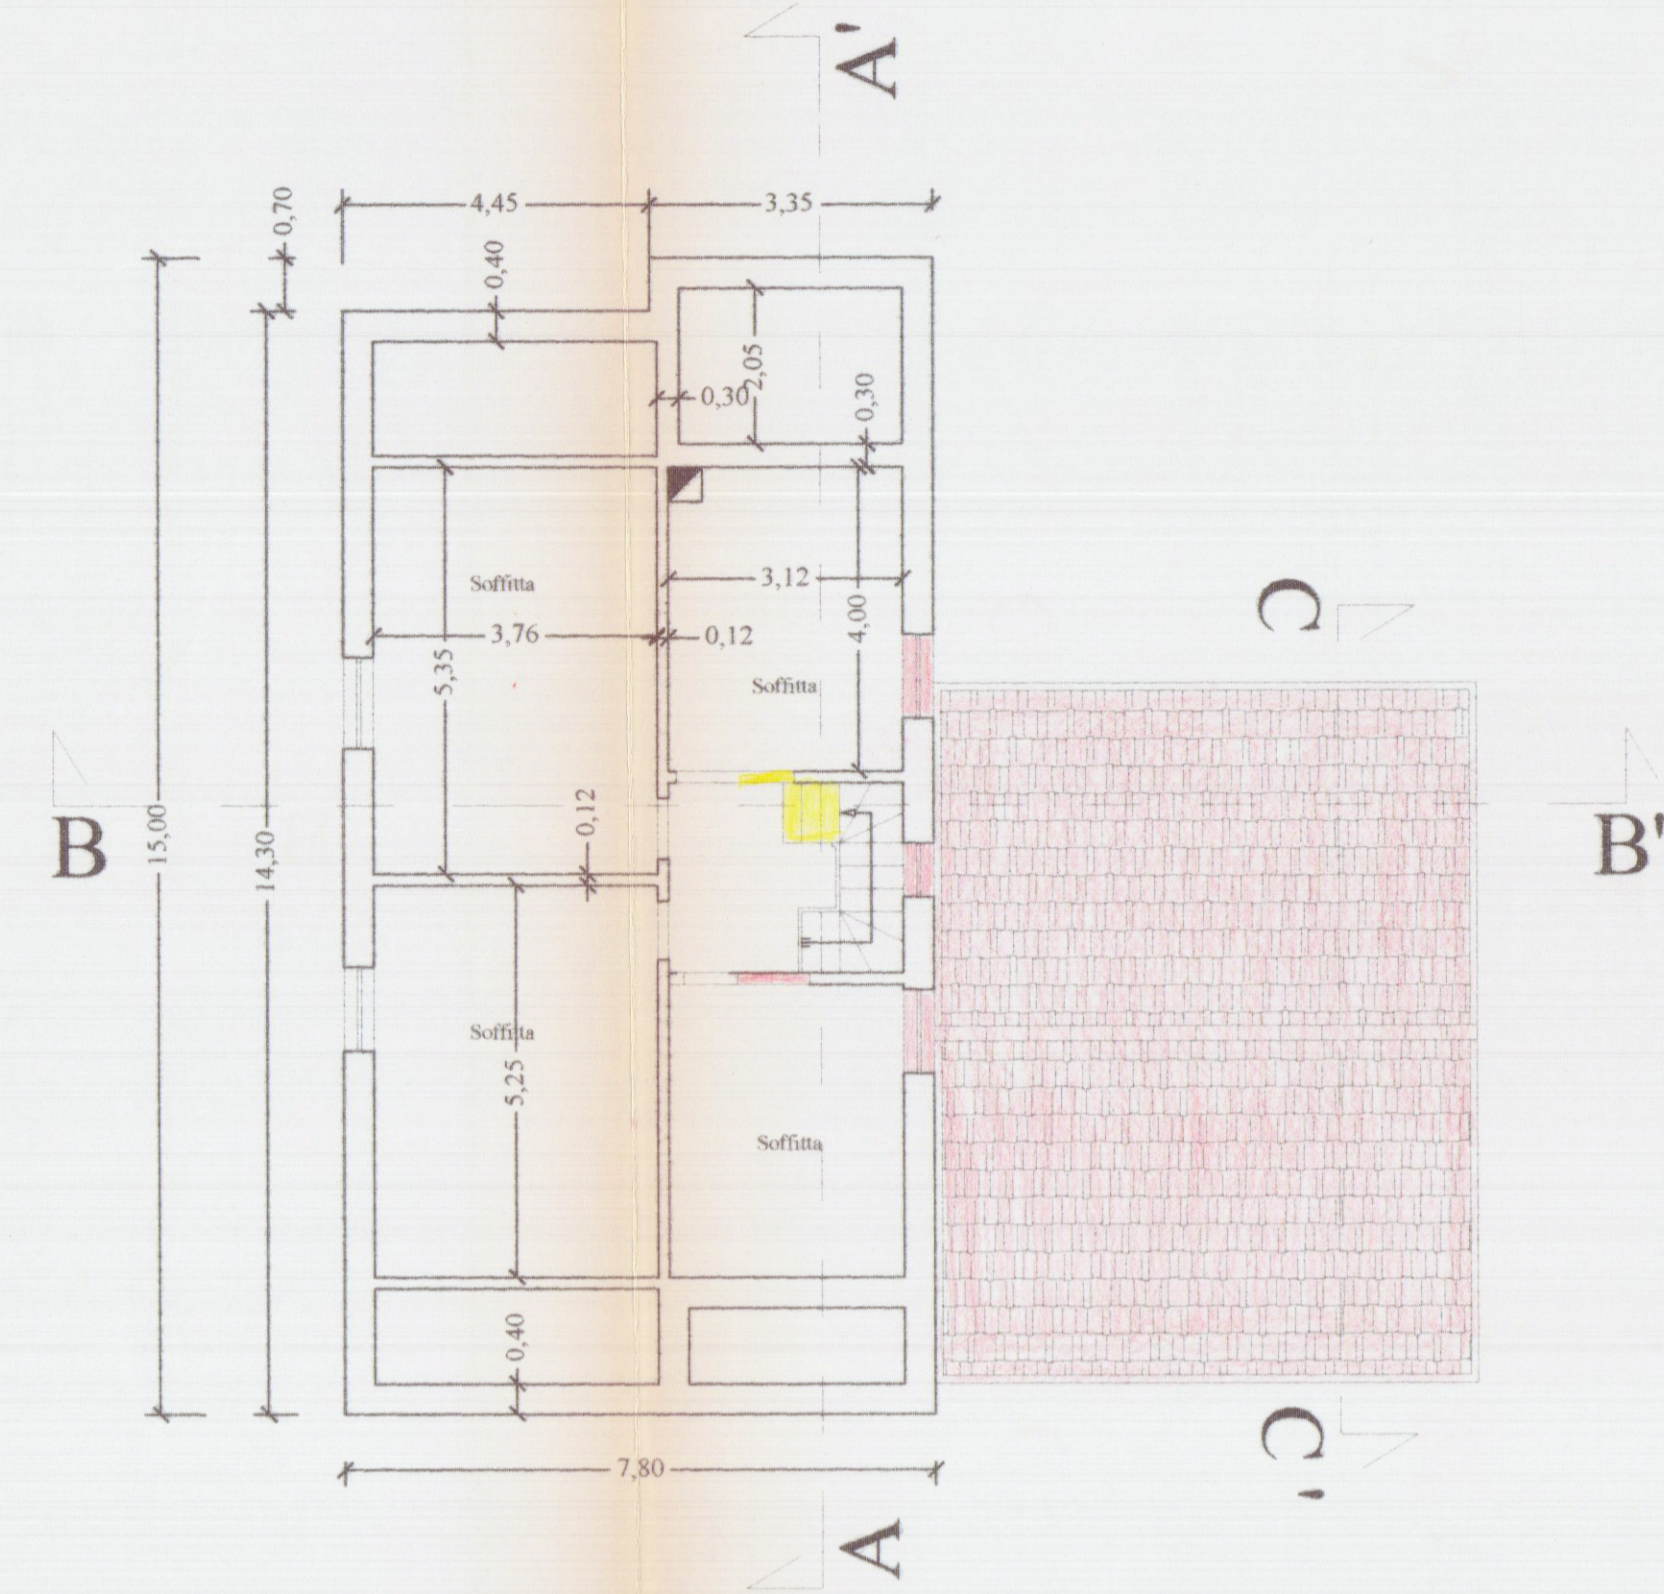


Copertura

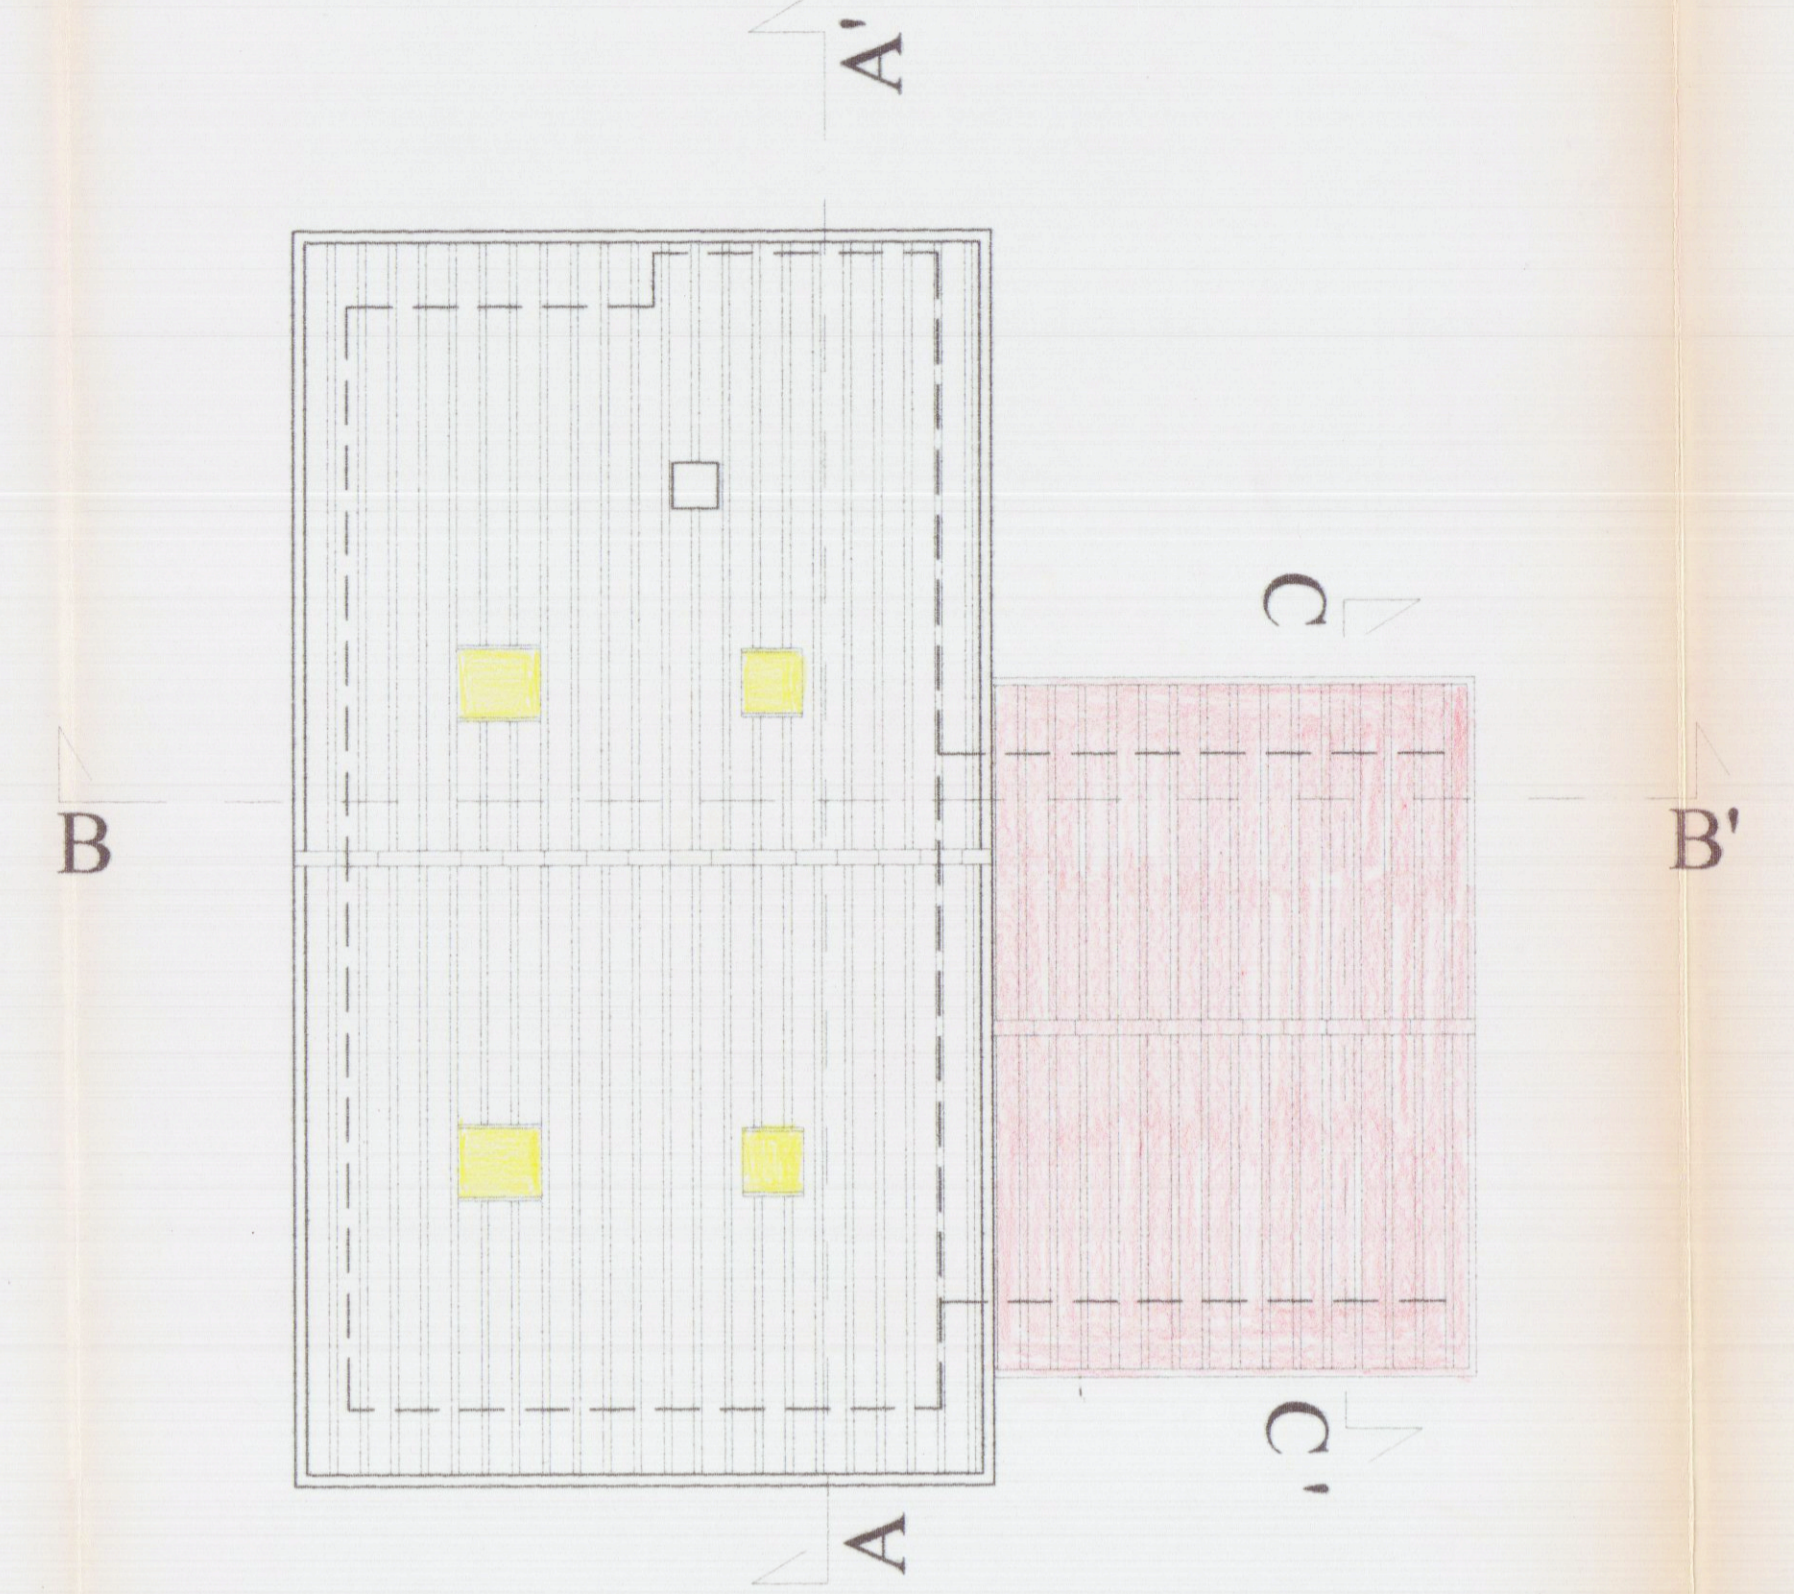

Prospetto Sud - Est

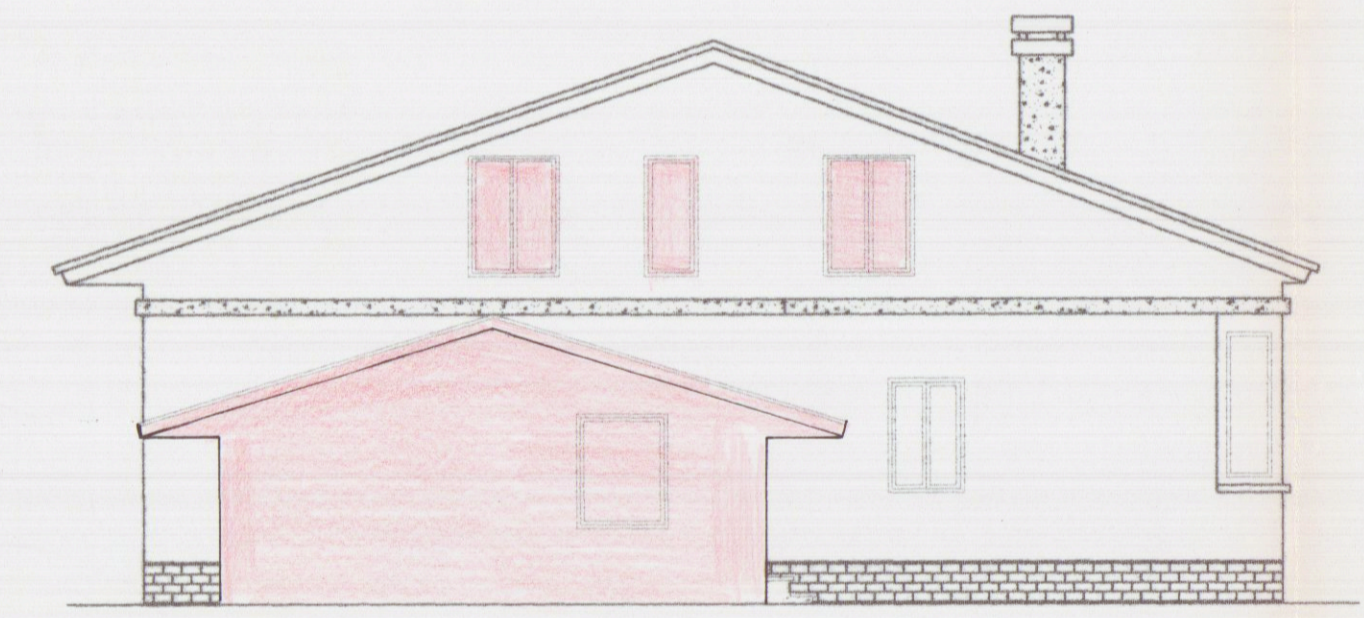

Prospetto Nord - Est

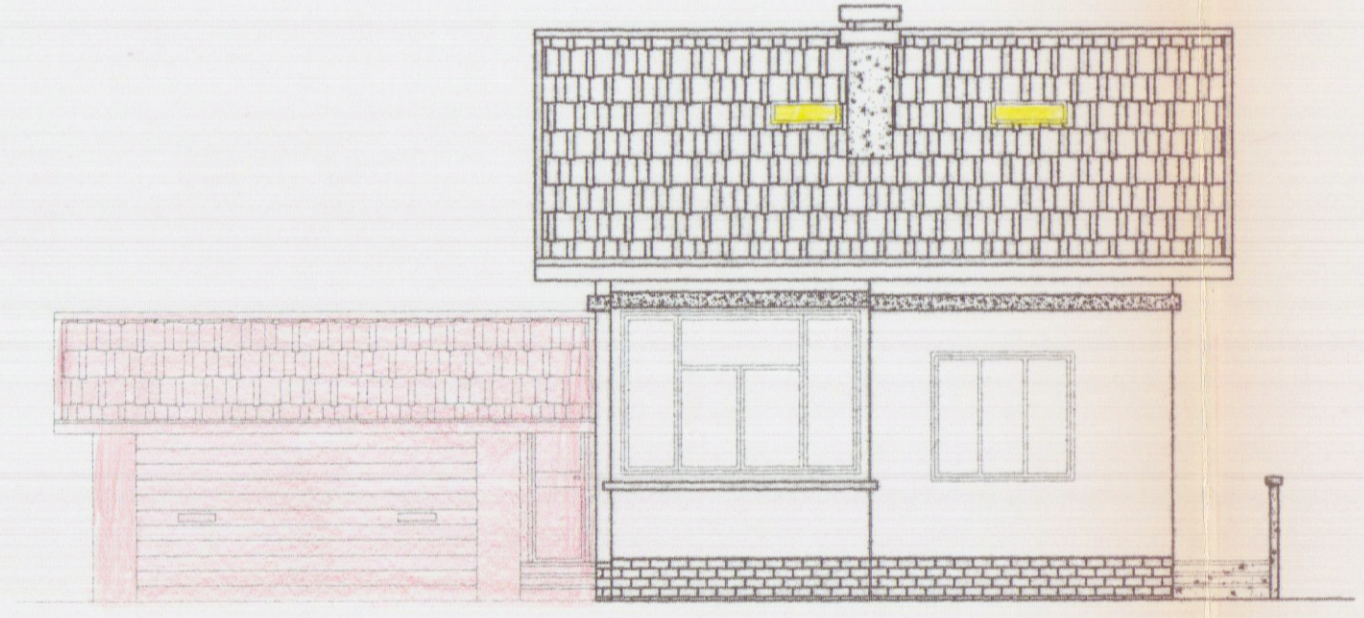


Prospetto Nord - Ovest




Prospetto Sud - Ovest



Sezione A = A'

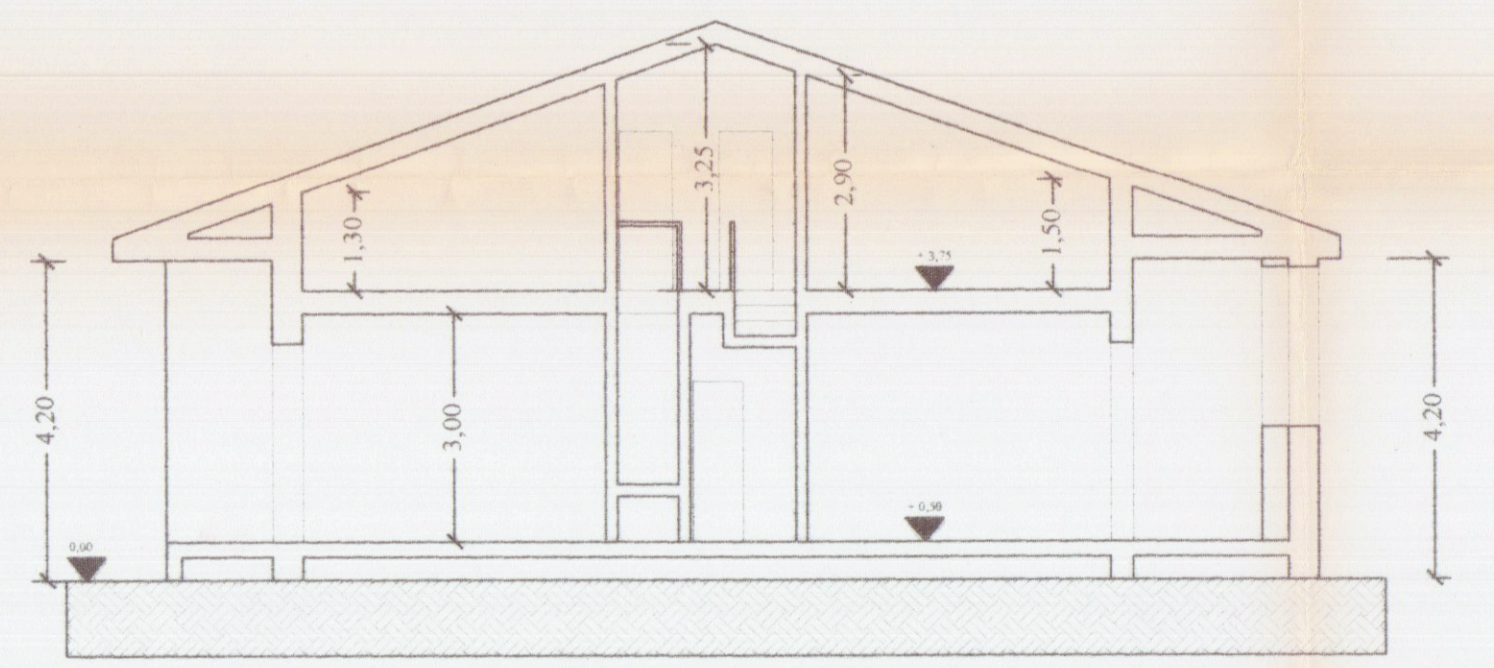

Sezione B = B'

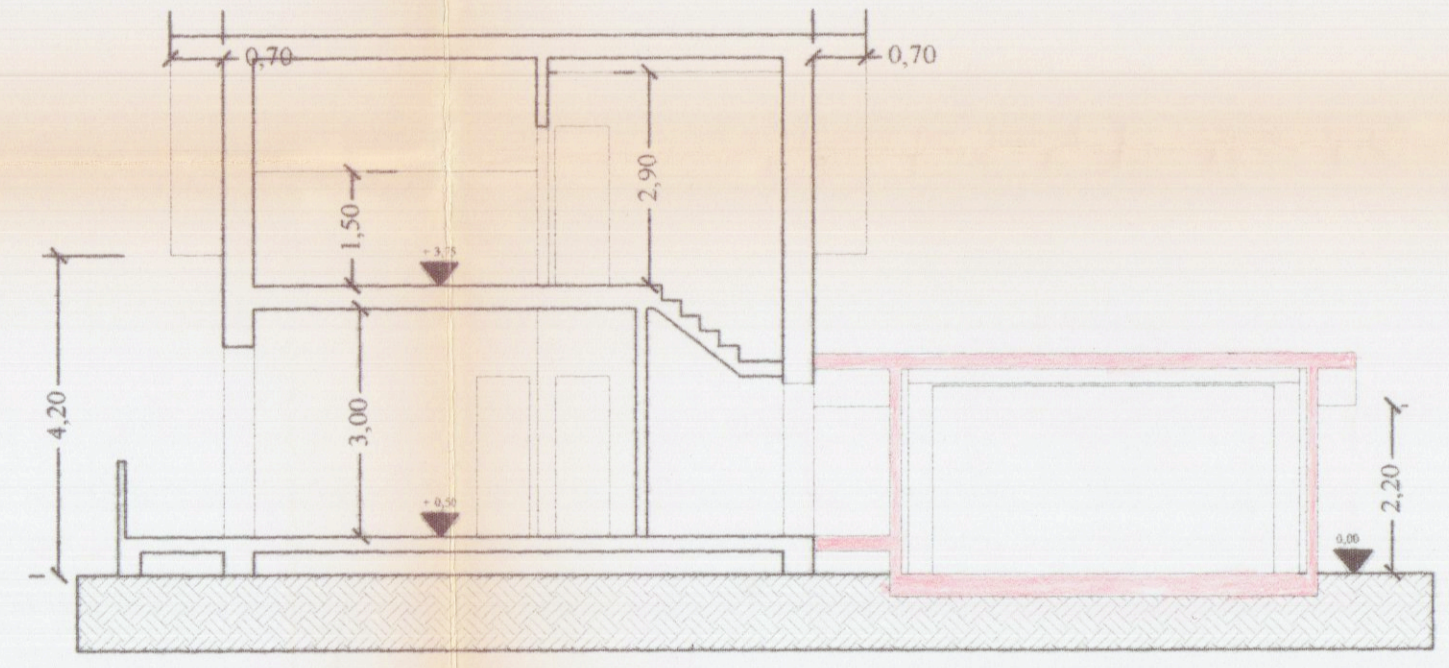

Sezione C = C'

