




| | |
|------------------------|--|
| OGGETTO: | Variante |
| Luogo: | COMUNE DI CARRARA - Via G.De Rossi,8 |
| Dati catastali: | fg.92 - mapp.212 Sub.1,2,3. |
| Il richiedenti: | Scavezoni Marco, residente in Via Cagliari,33; C.A.P 56123, Pisa; C.F: SCVMRC69B20E542V |
| Titolo: | Progetto SCALA 1:100 |

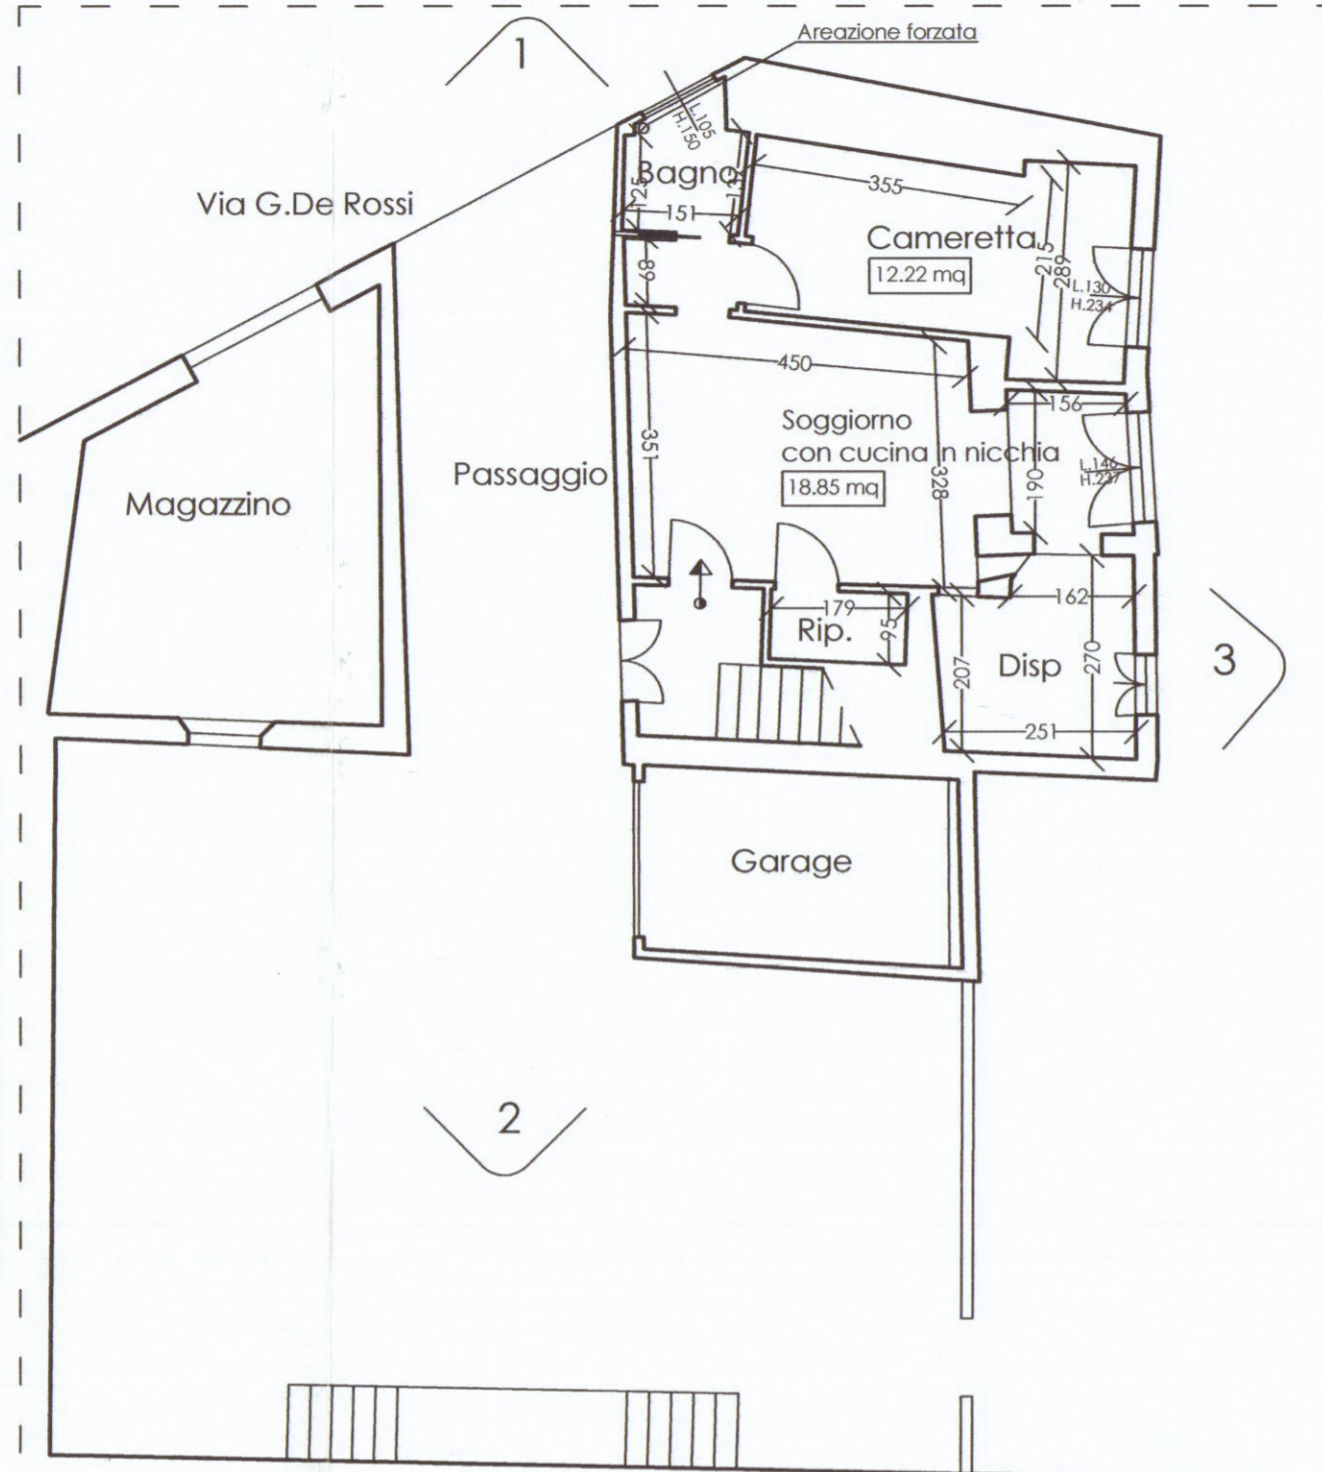


PIANO TERRA

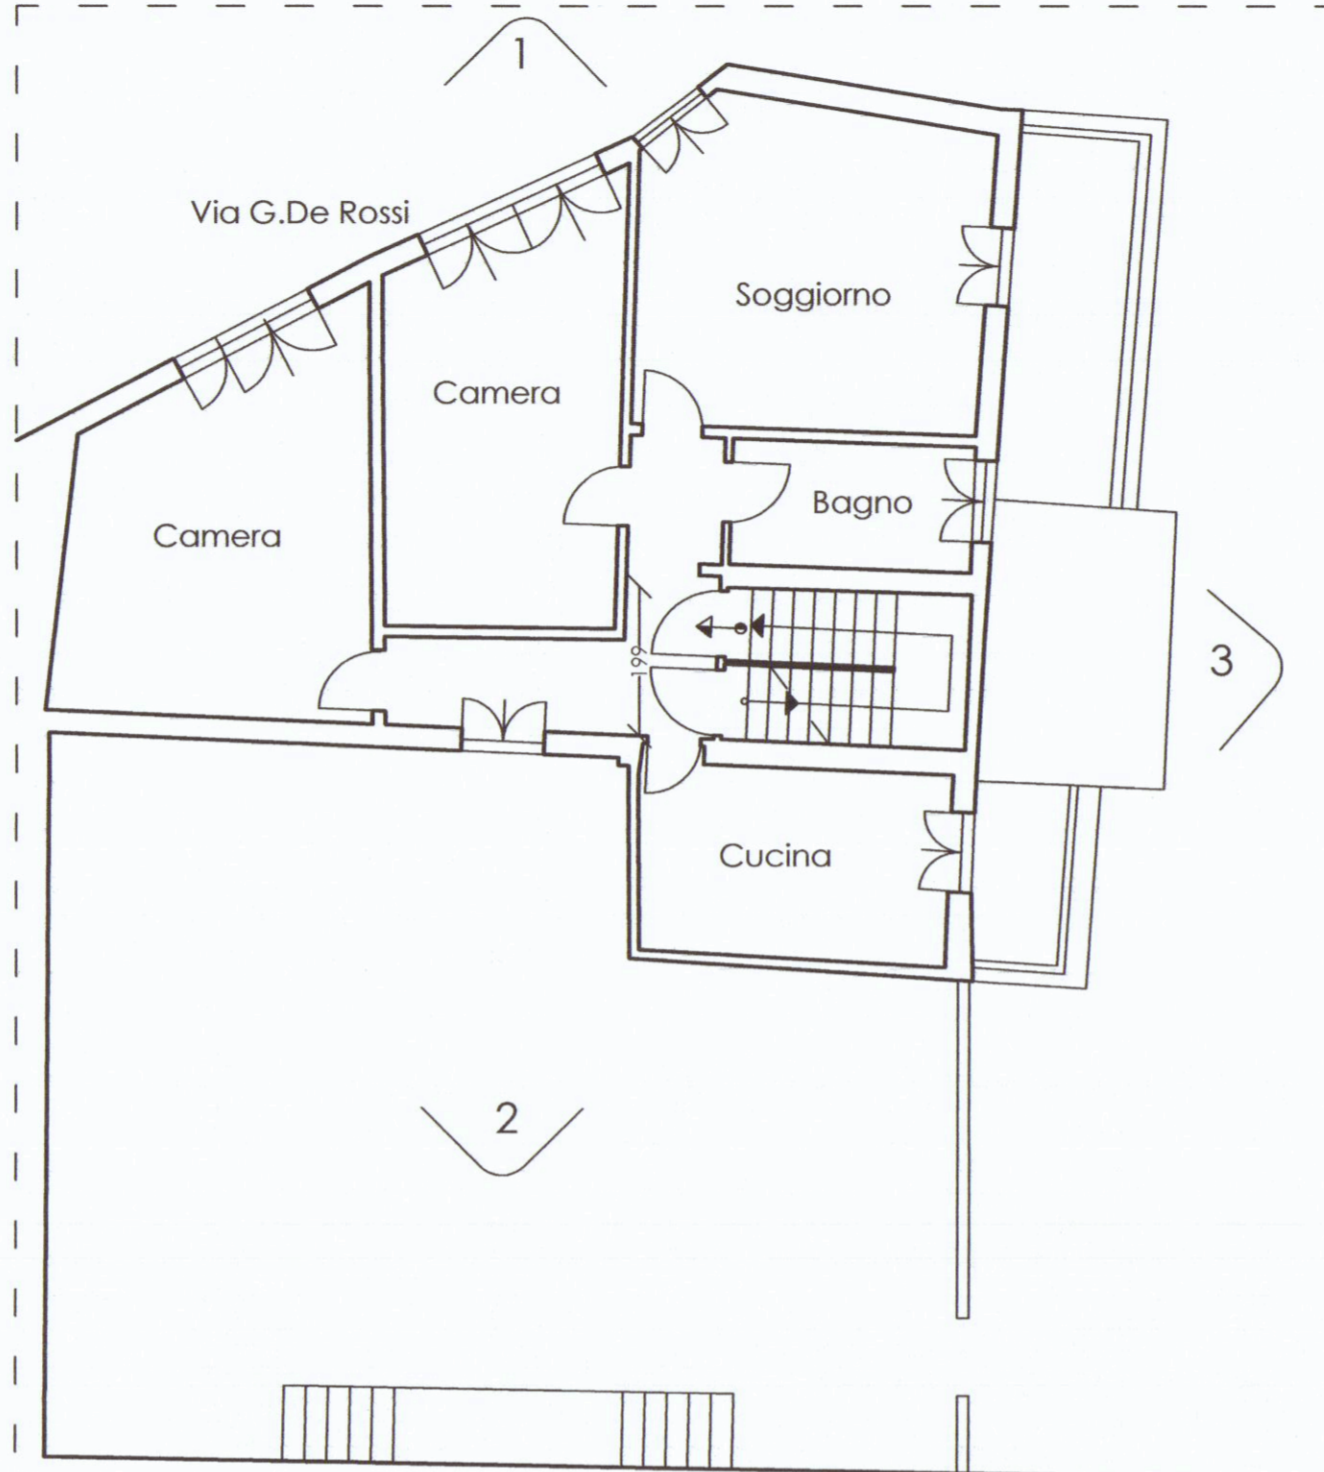

PIANO PRIMO

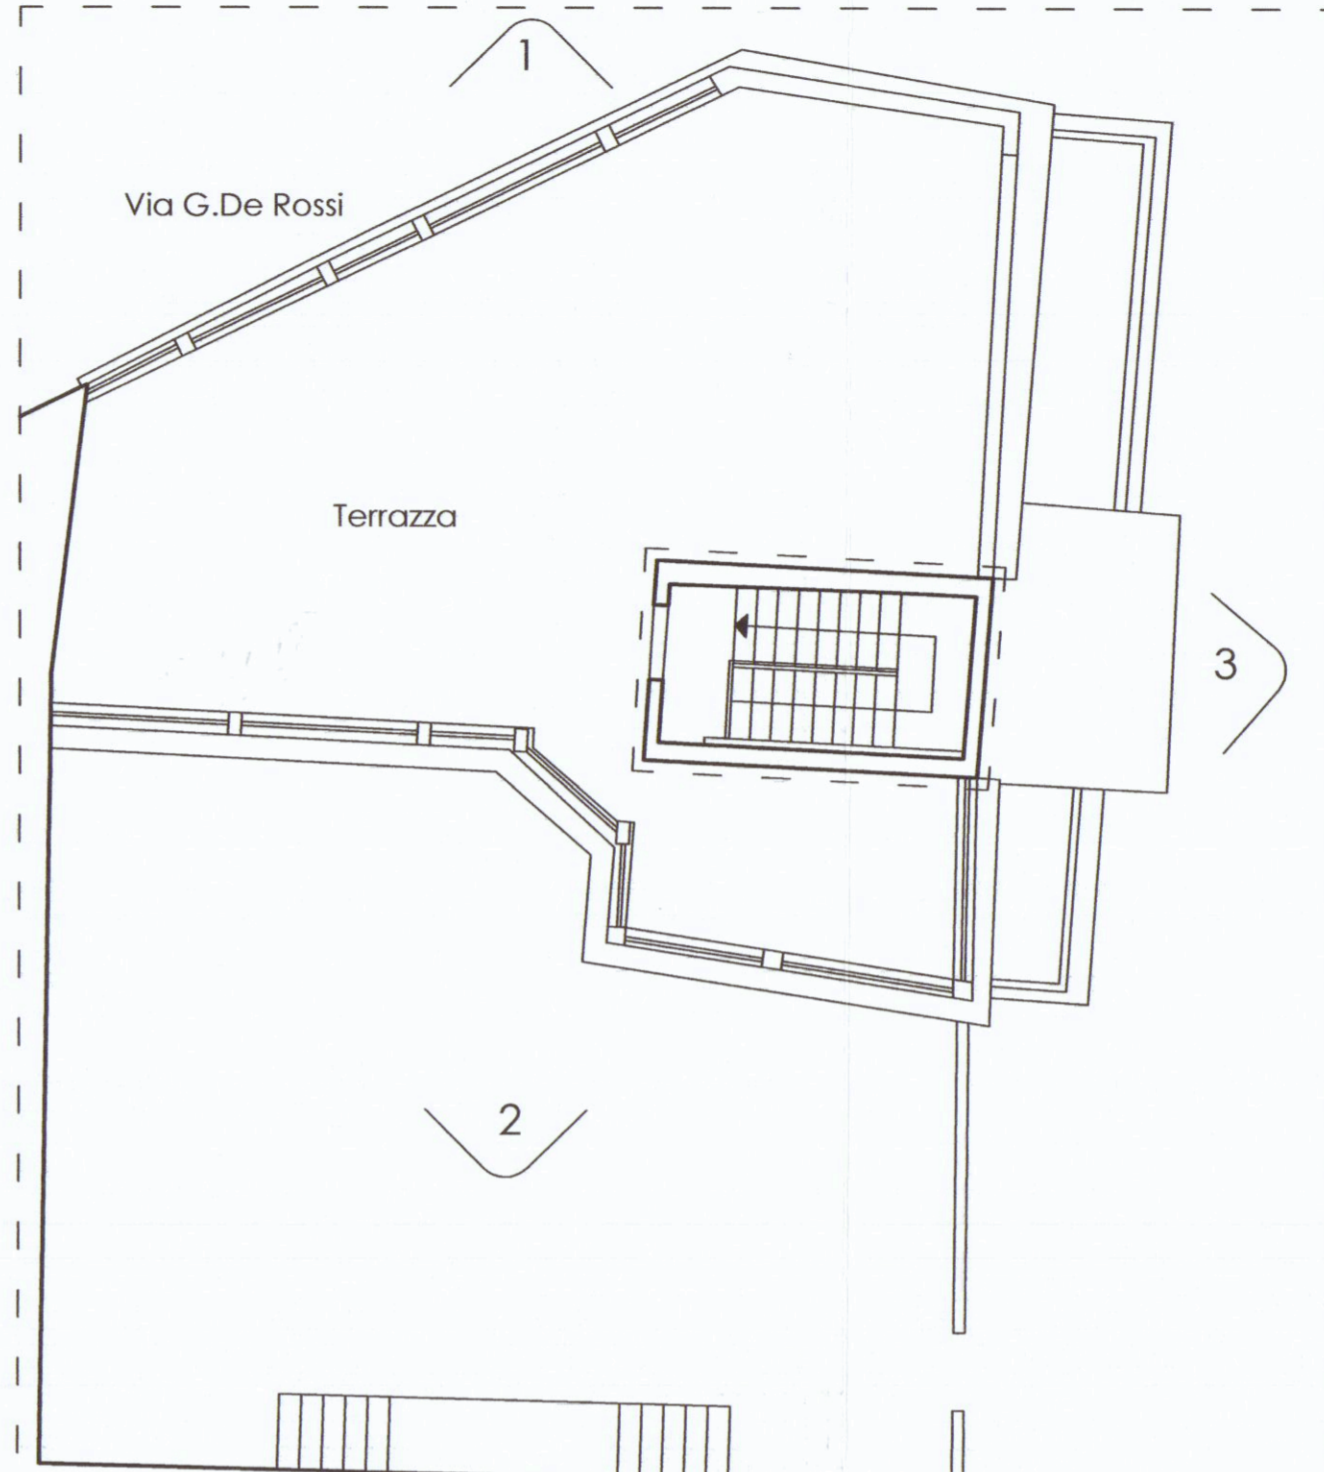


PIANTA COPERTURE

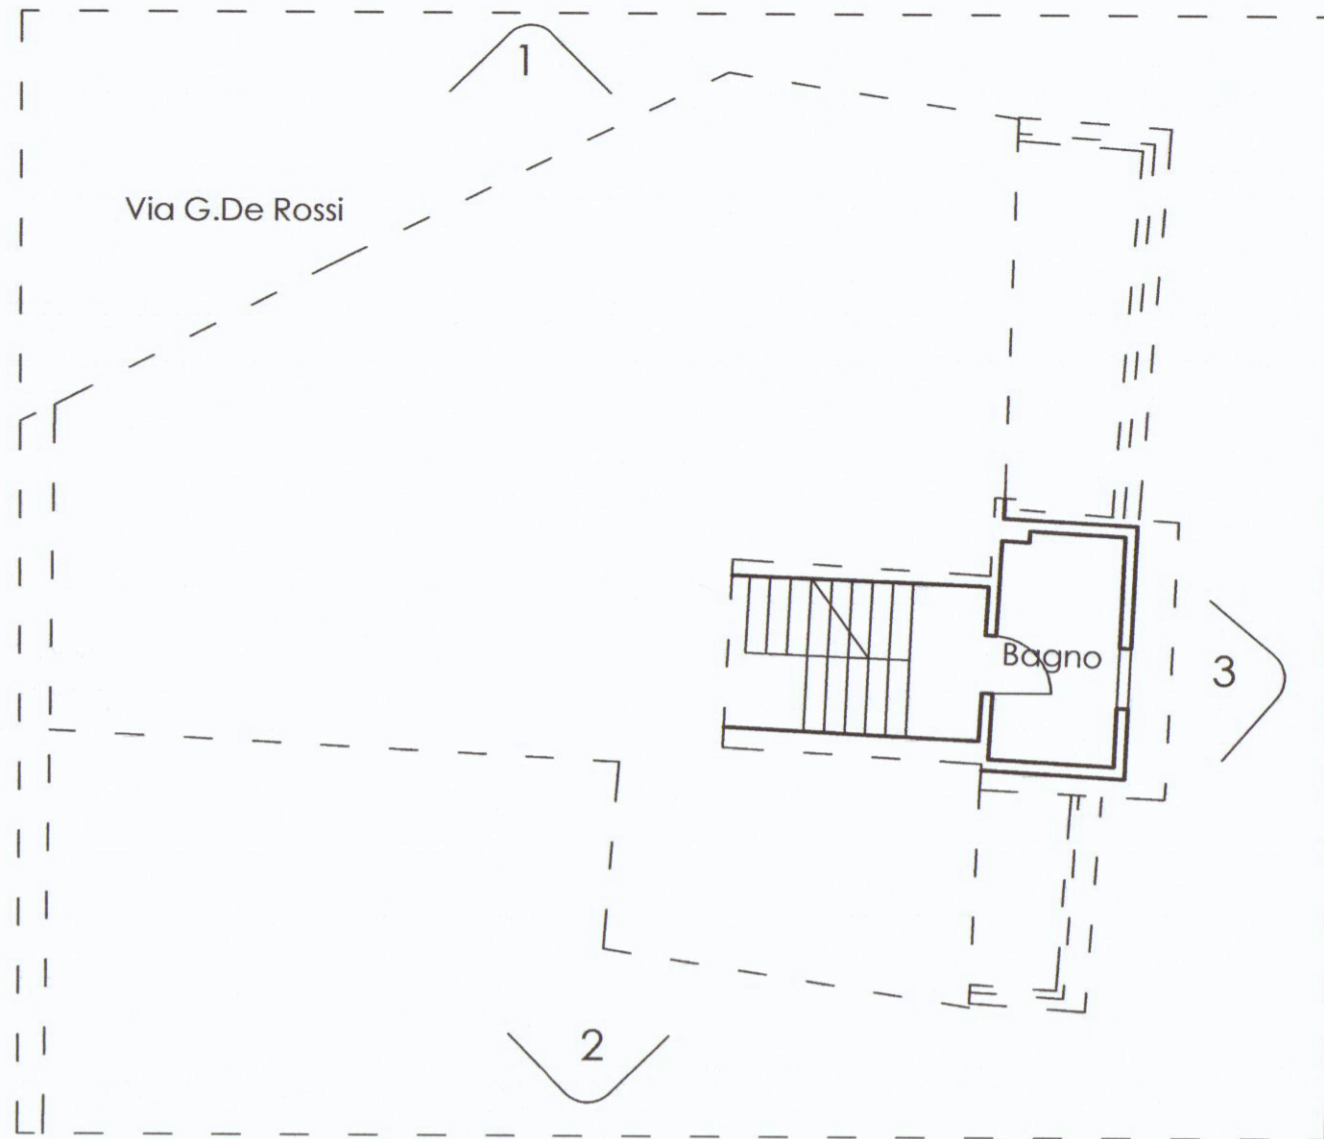

PIANTA PIANO AMMEZZATO Scala 1:100

Planimetria di riferimento
Scala 1:200

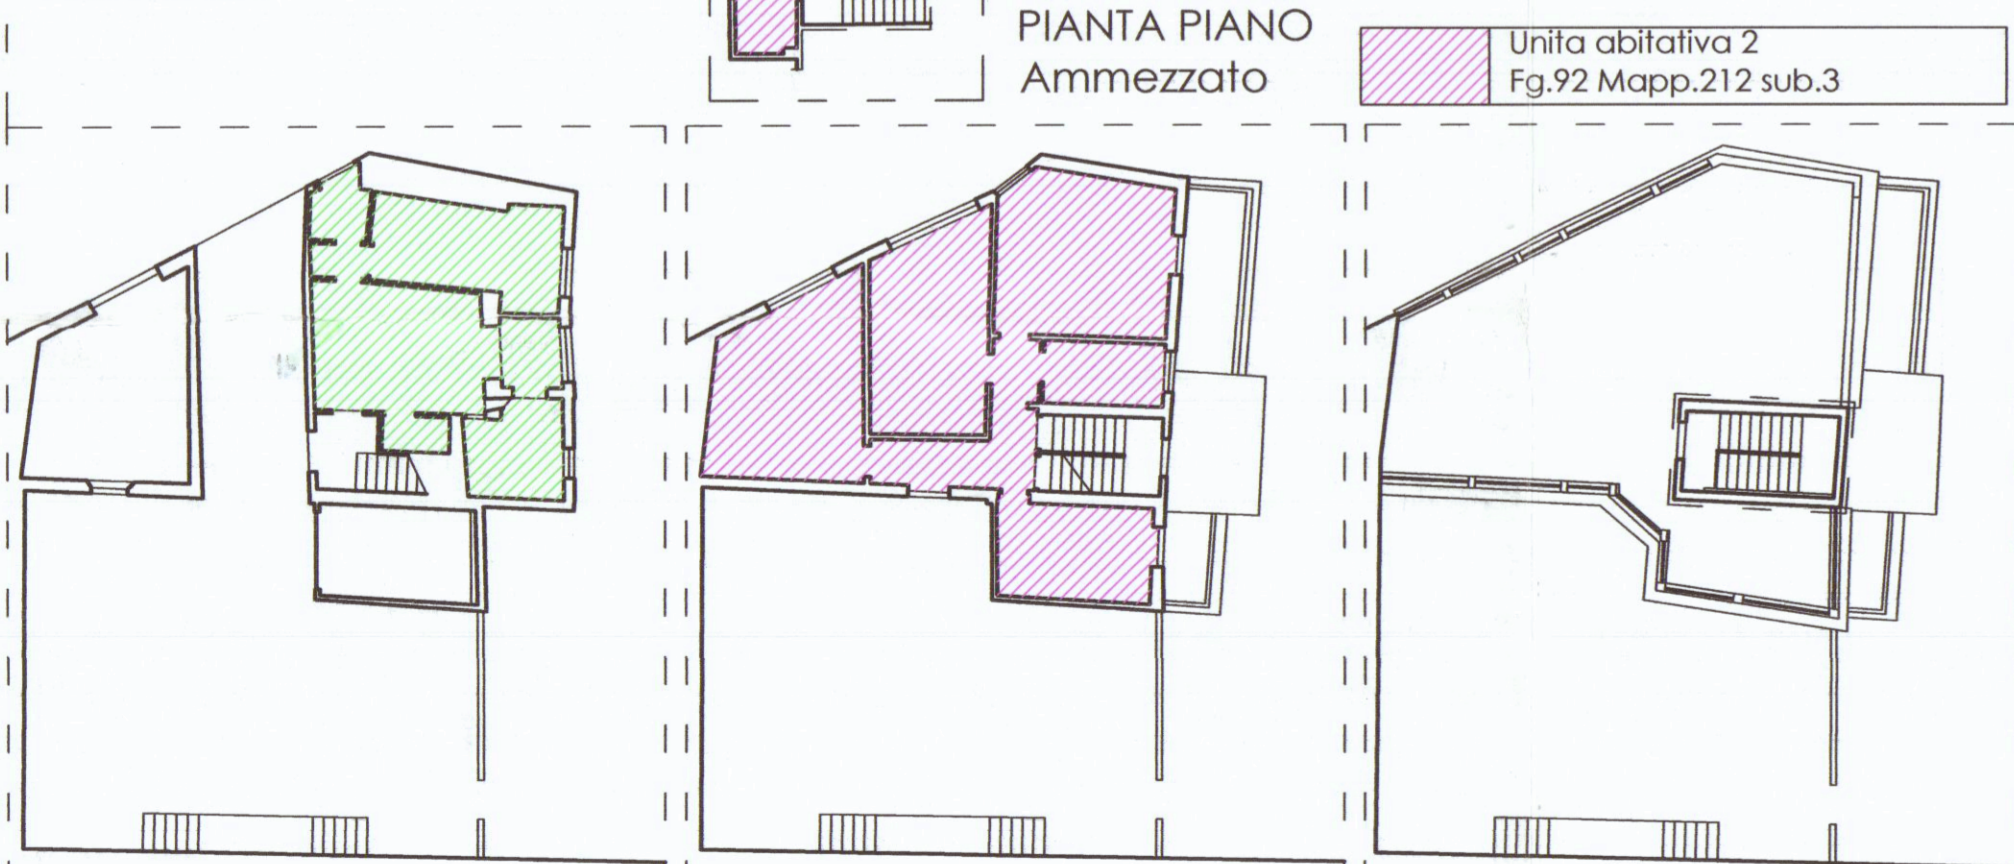

PIANO TERRA

PIANO PRIMO


PIANTA COPERTURE



Planimetria inserimento catastale
Scala 1:500



PROSPETTO 1

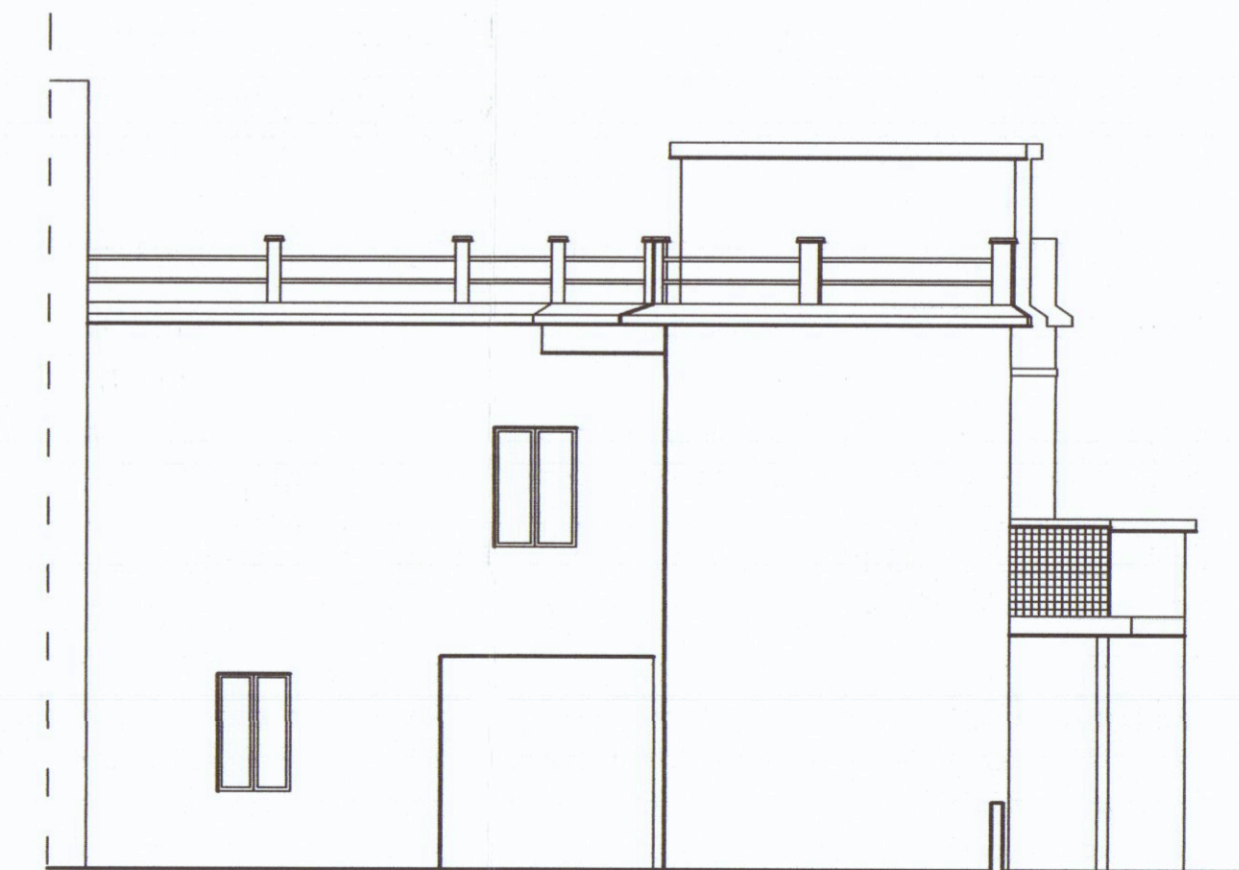

PROSPETTO 2



PROSPETTO 3