

FABBRICATO DI CIVILE ABITAZIONE  
DA ERIGERSI IN VIA MONZONE

MARINA DI CARRARA

Baldoni Bruno Flavio Augusta

Baldi Giuseppina

PROPRIETA': TORO IMMOBILIARE S.R.L.

PROGETTISTA: DOTT. ARCH. DANI ATTILIO

A


PIANTA PIANO TERRA - P. SEMINTERRATO - P. PRIMO

SCALA 1:100

COMUNE DI CARRARA  
21 LUG. 2006

TAV.

2

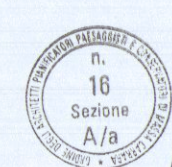

Architetto  
DANI  
ATTILIO


AZIENDA S.P.A. DI MASSA E CARRARA  
Allegato art. 28 - art. 29 L. 10/05/02  
di Giuseppe FABBRI FAVICHIOLE  
15 LUG. 2006  
per l'approvazione del presente  
progetto.  
Il Funzionario Medico

APPROVATO


COMUNE DI CARRARA  
SETTORE URBANISTICA

Approvato dal Dirigente alla revisione  
informativa per la revisione  
n. 82 del 16/06/06


elaborato grafico Tav. 21/06/06  
dal Nucleo Valutazione  
e Revisione (Pezzi, Tedeschi)

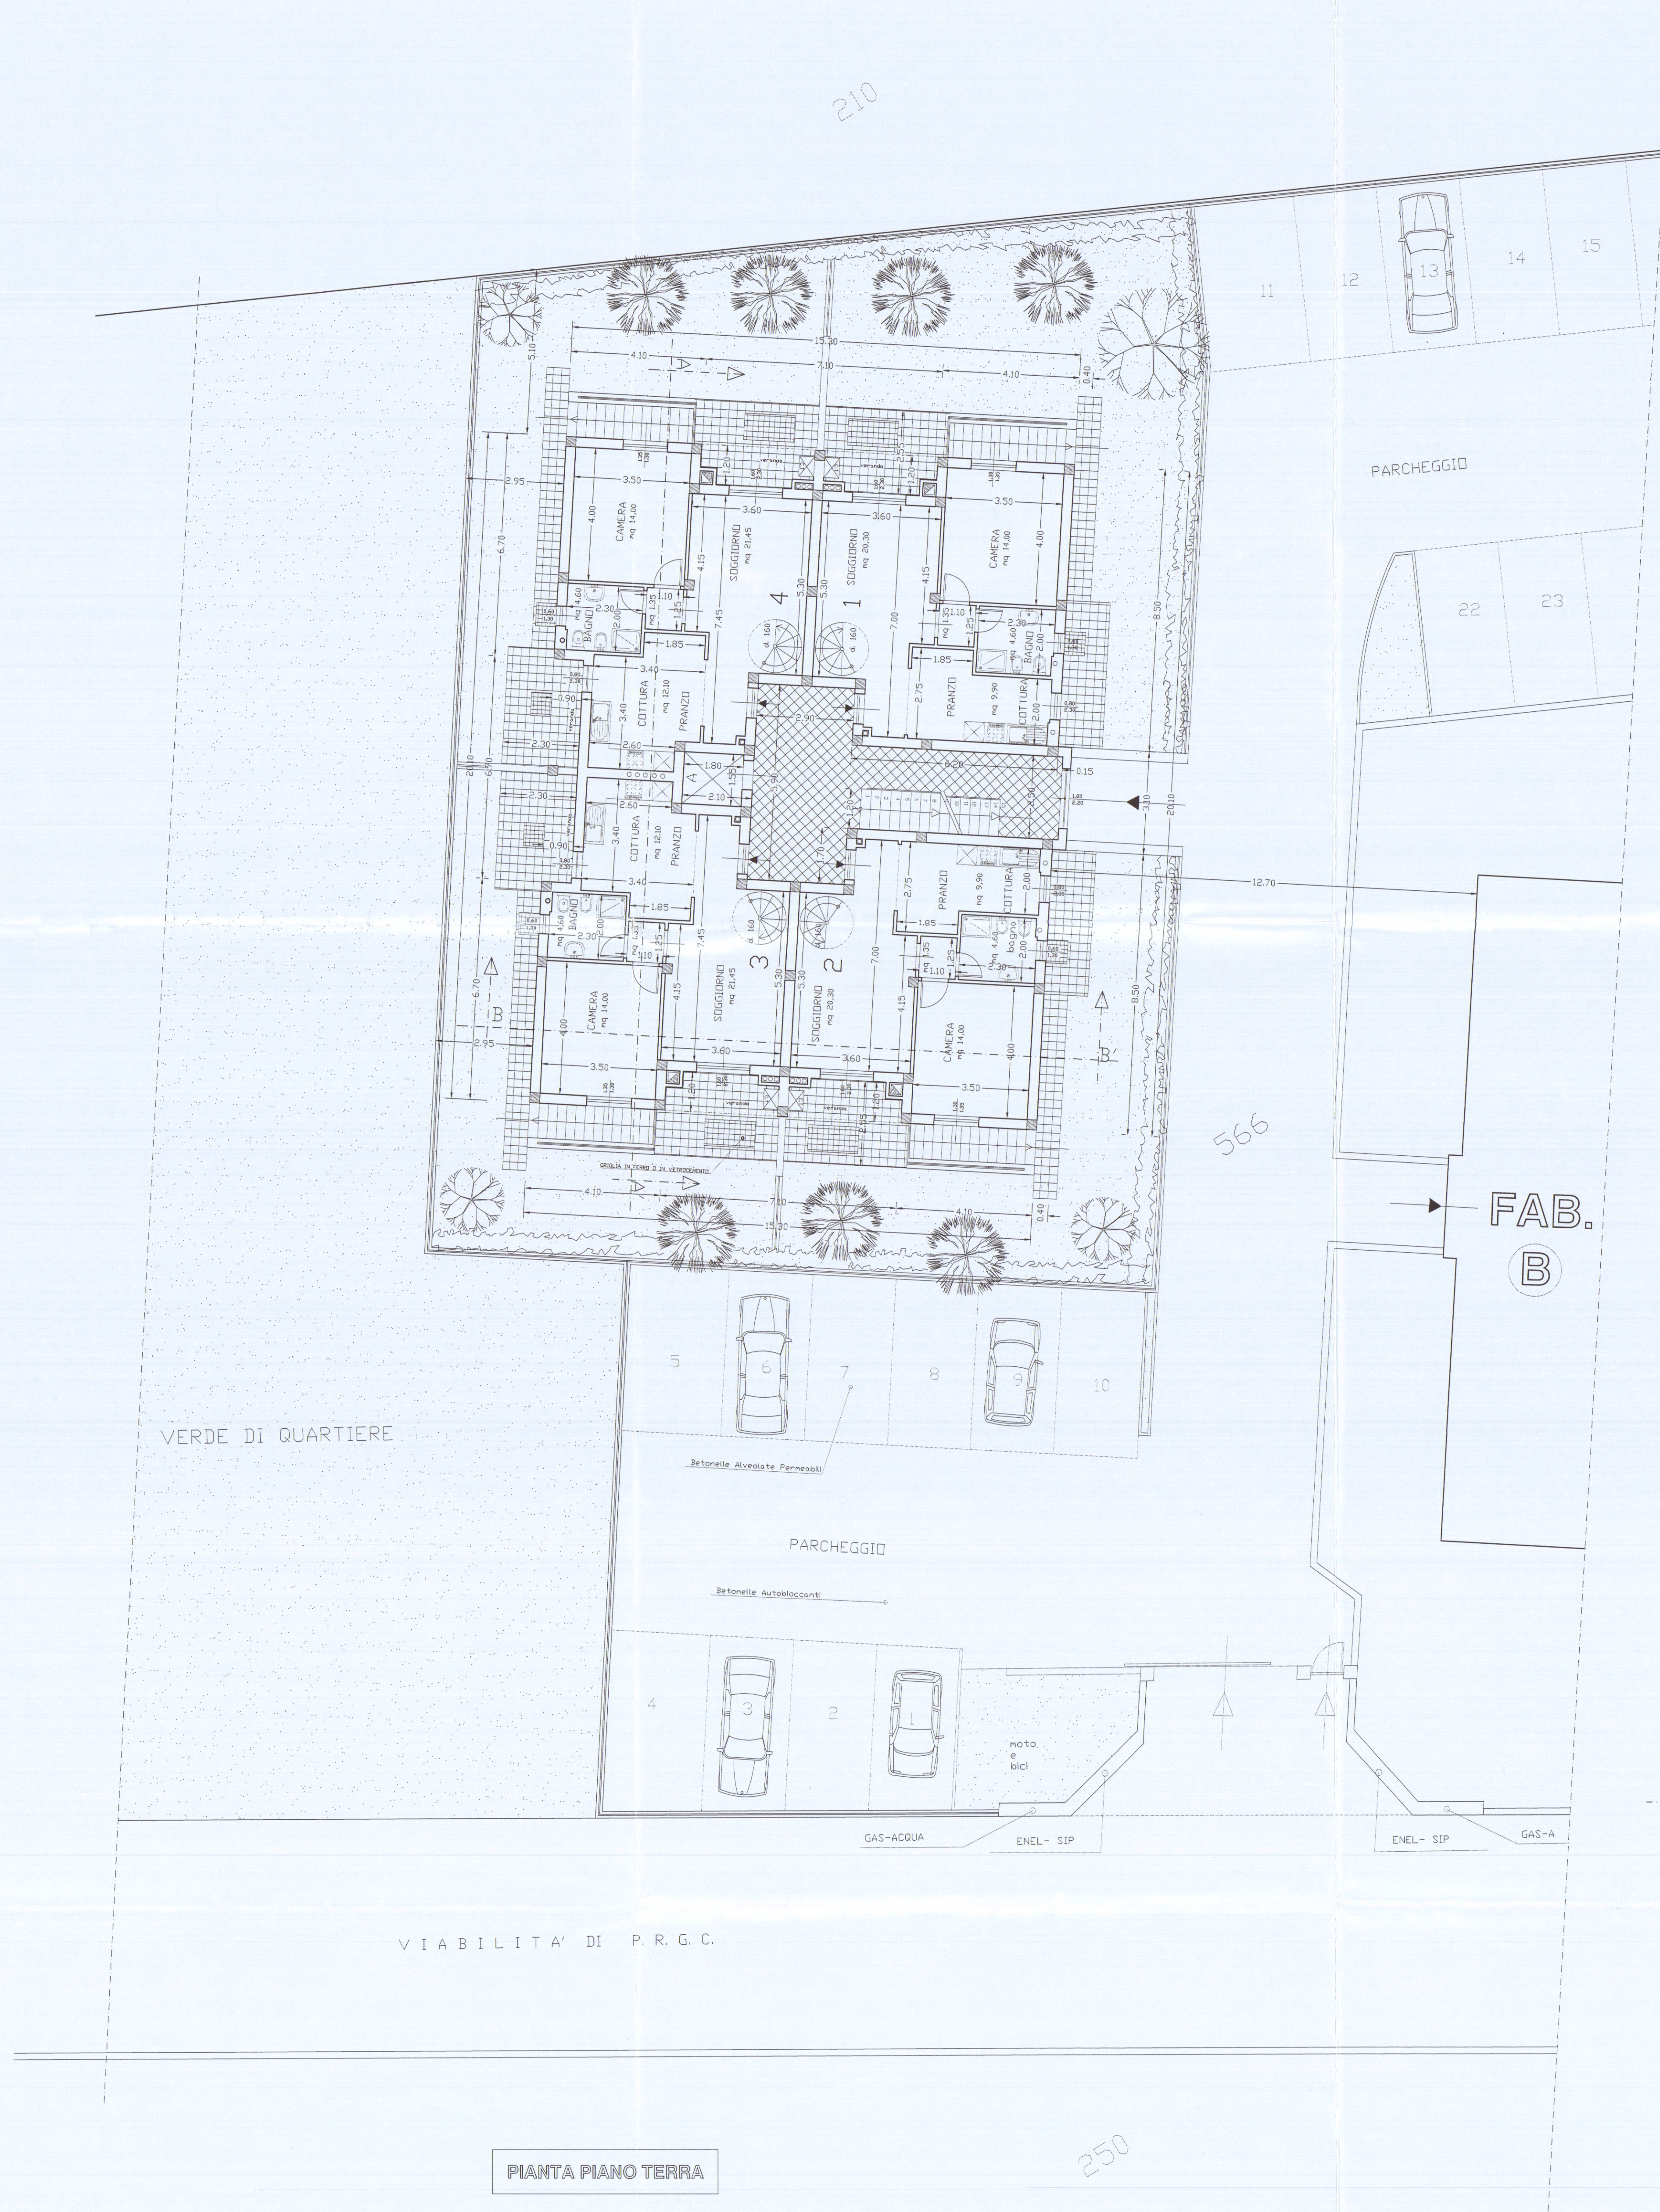

PIANTA PIANO TERRA

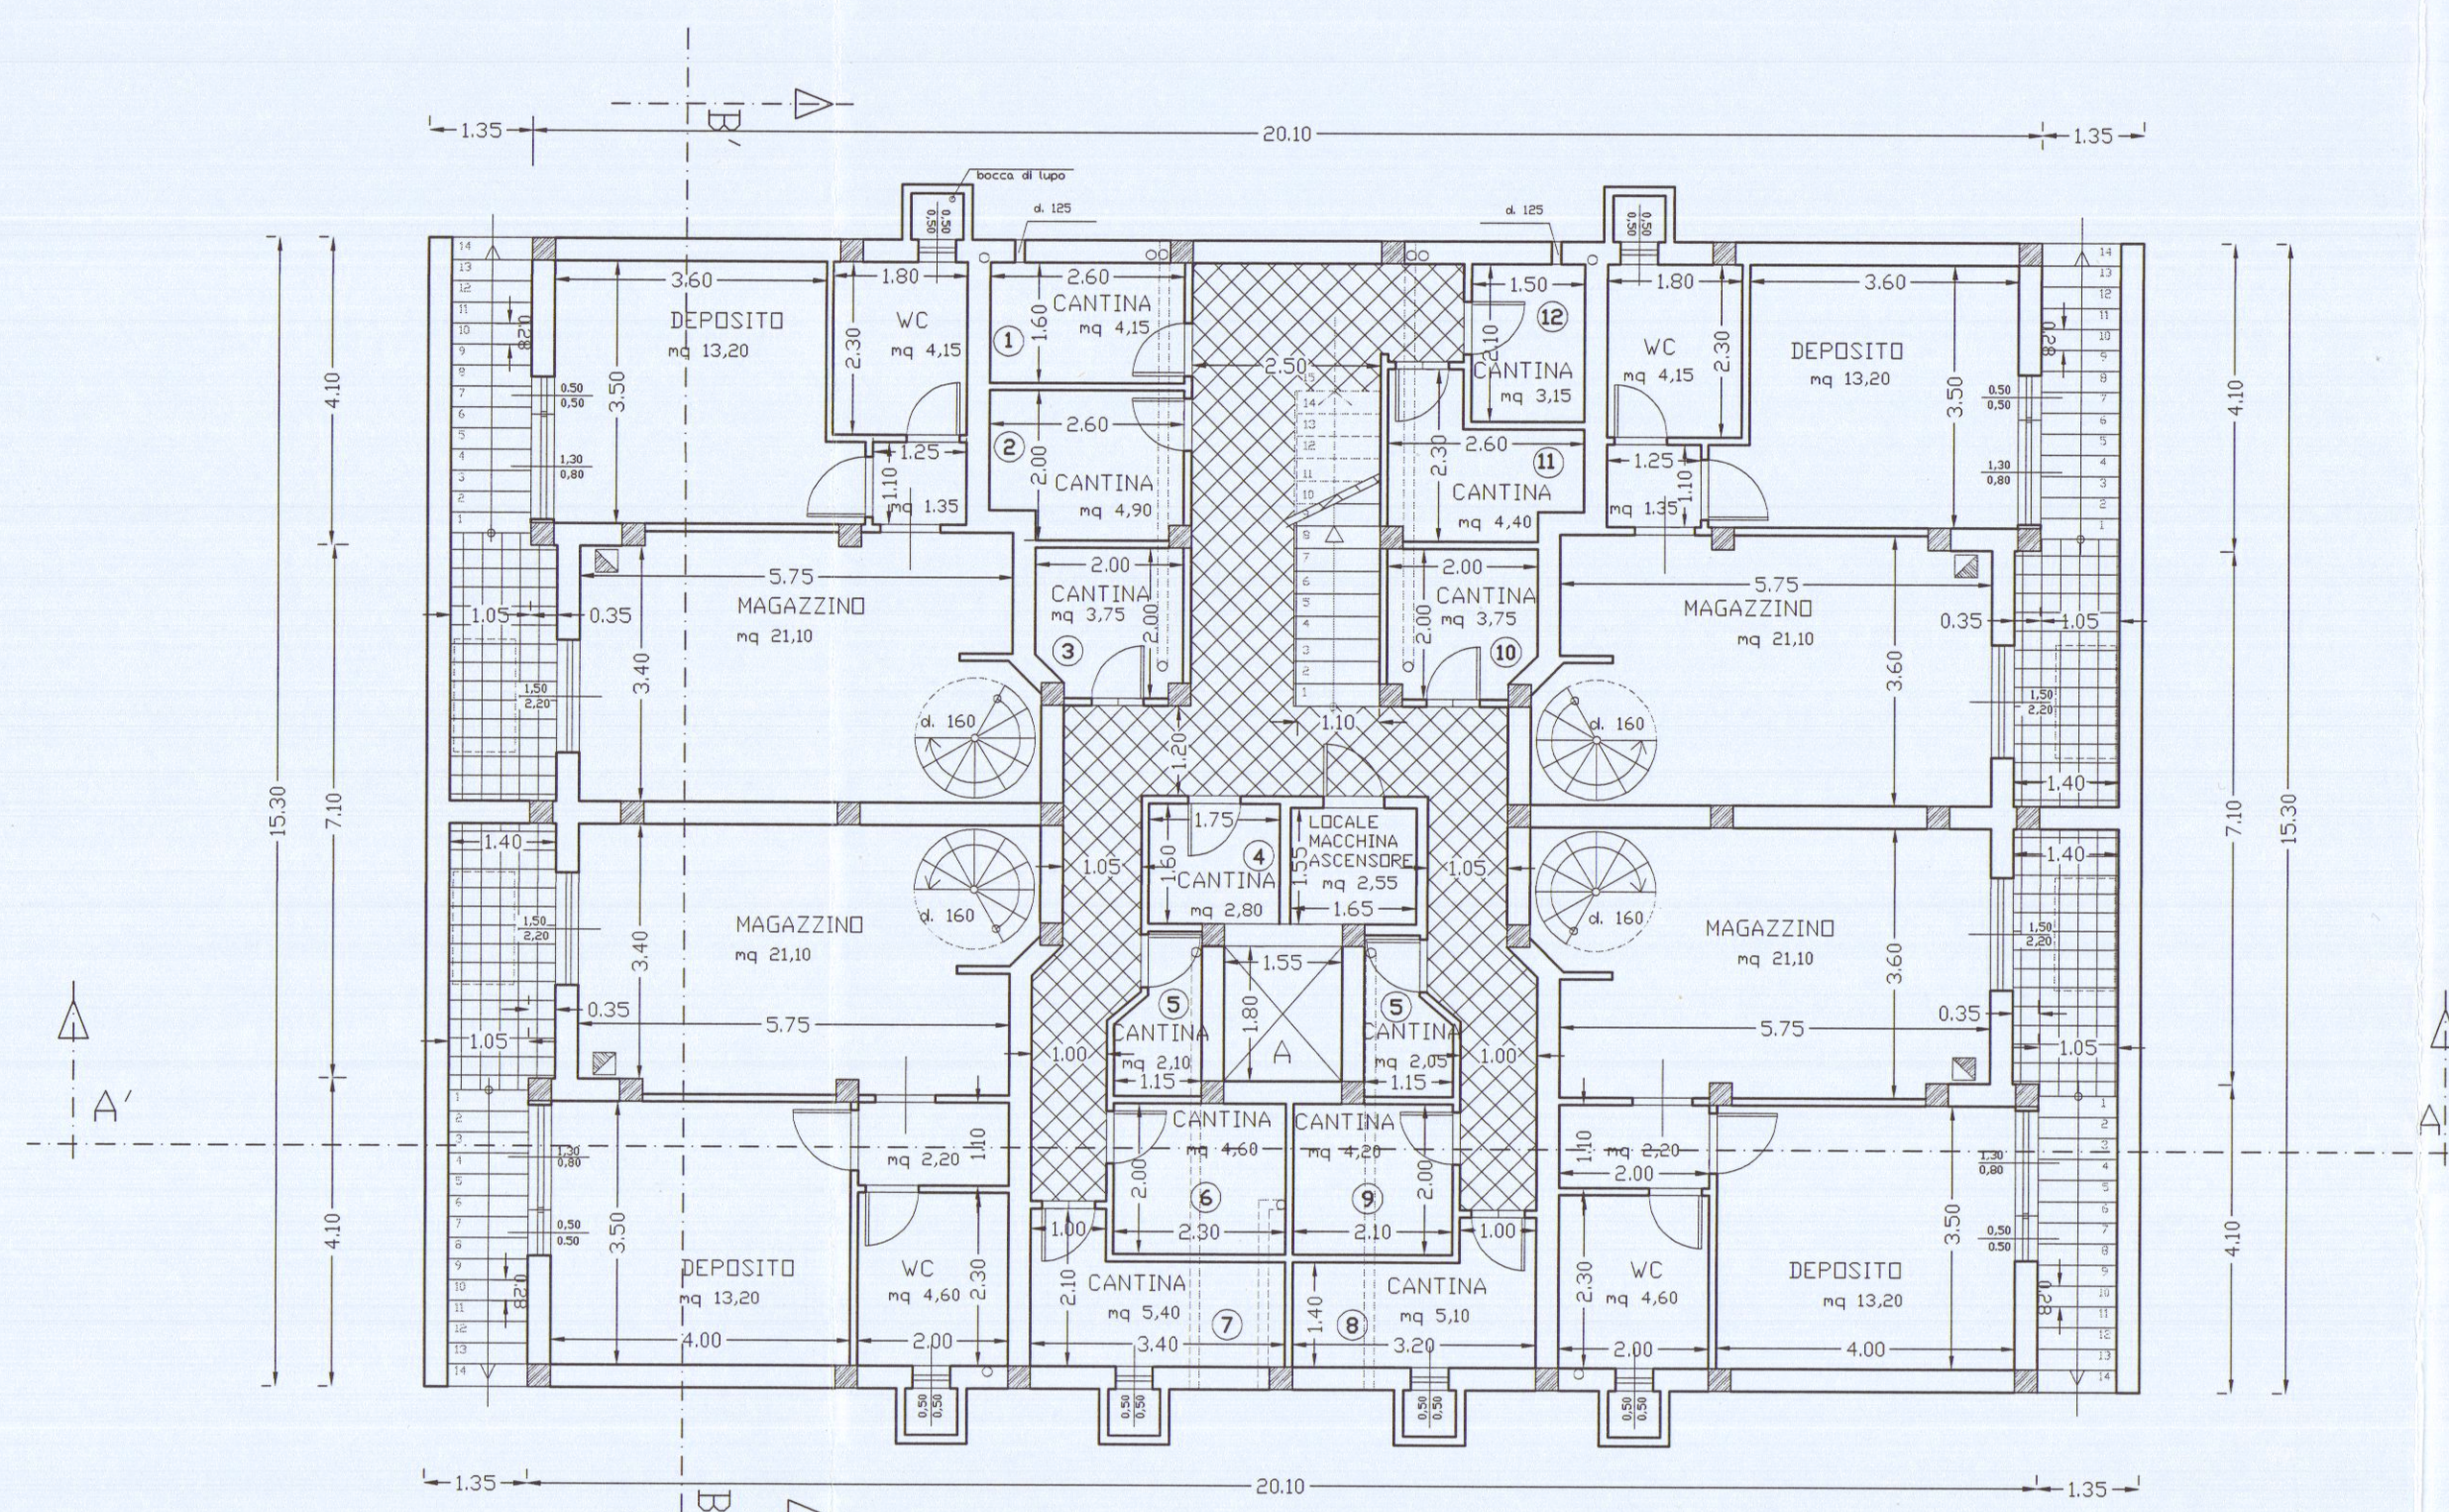

PIANO SEMINTERRATO

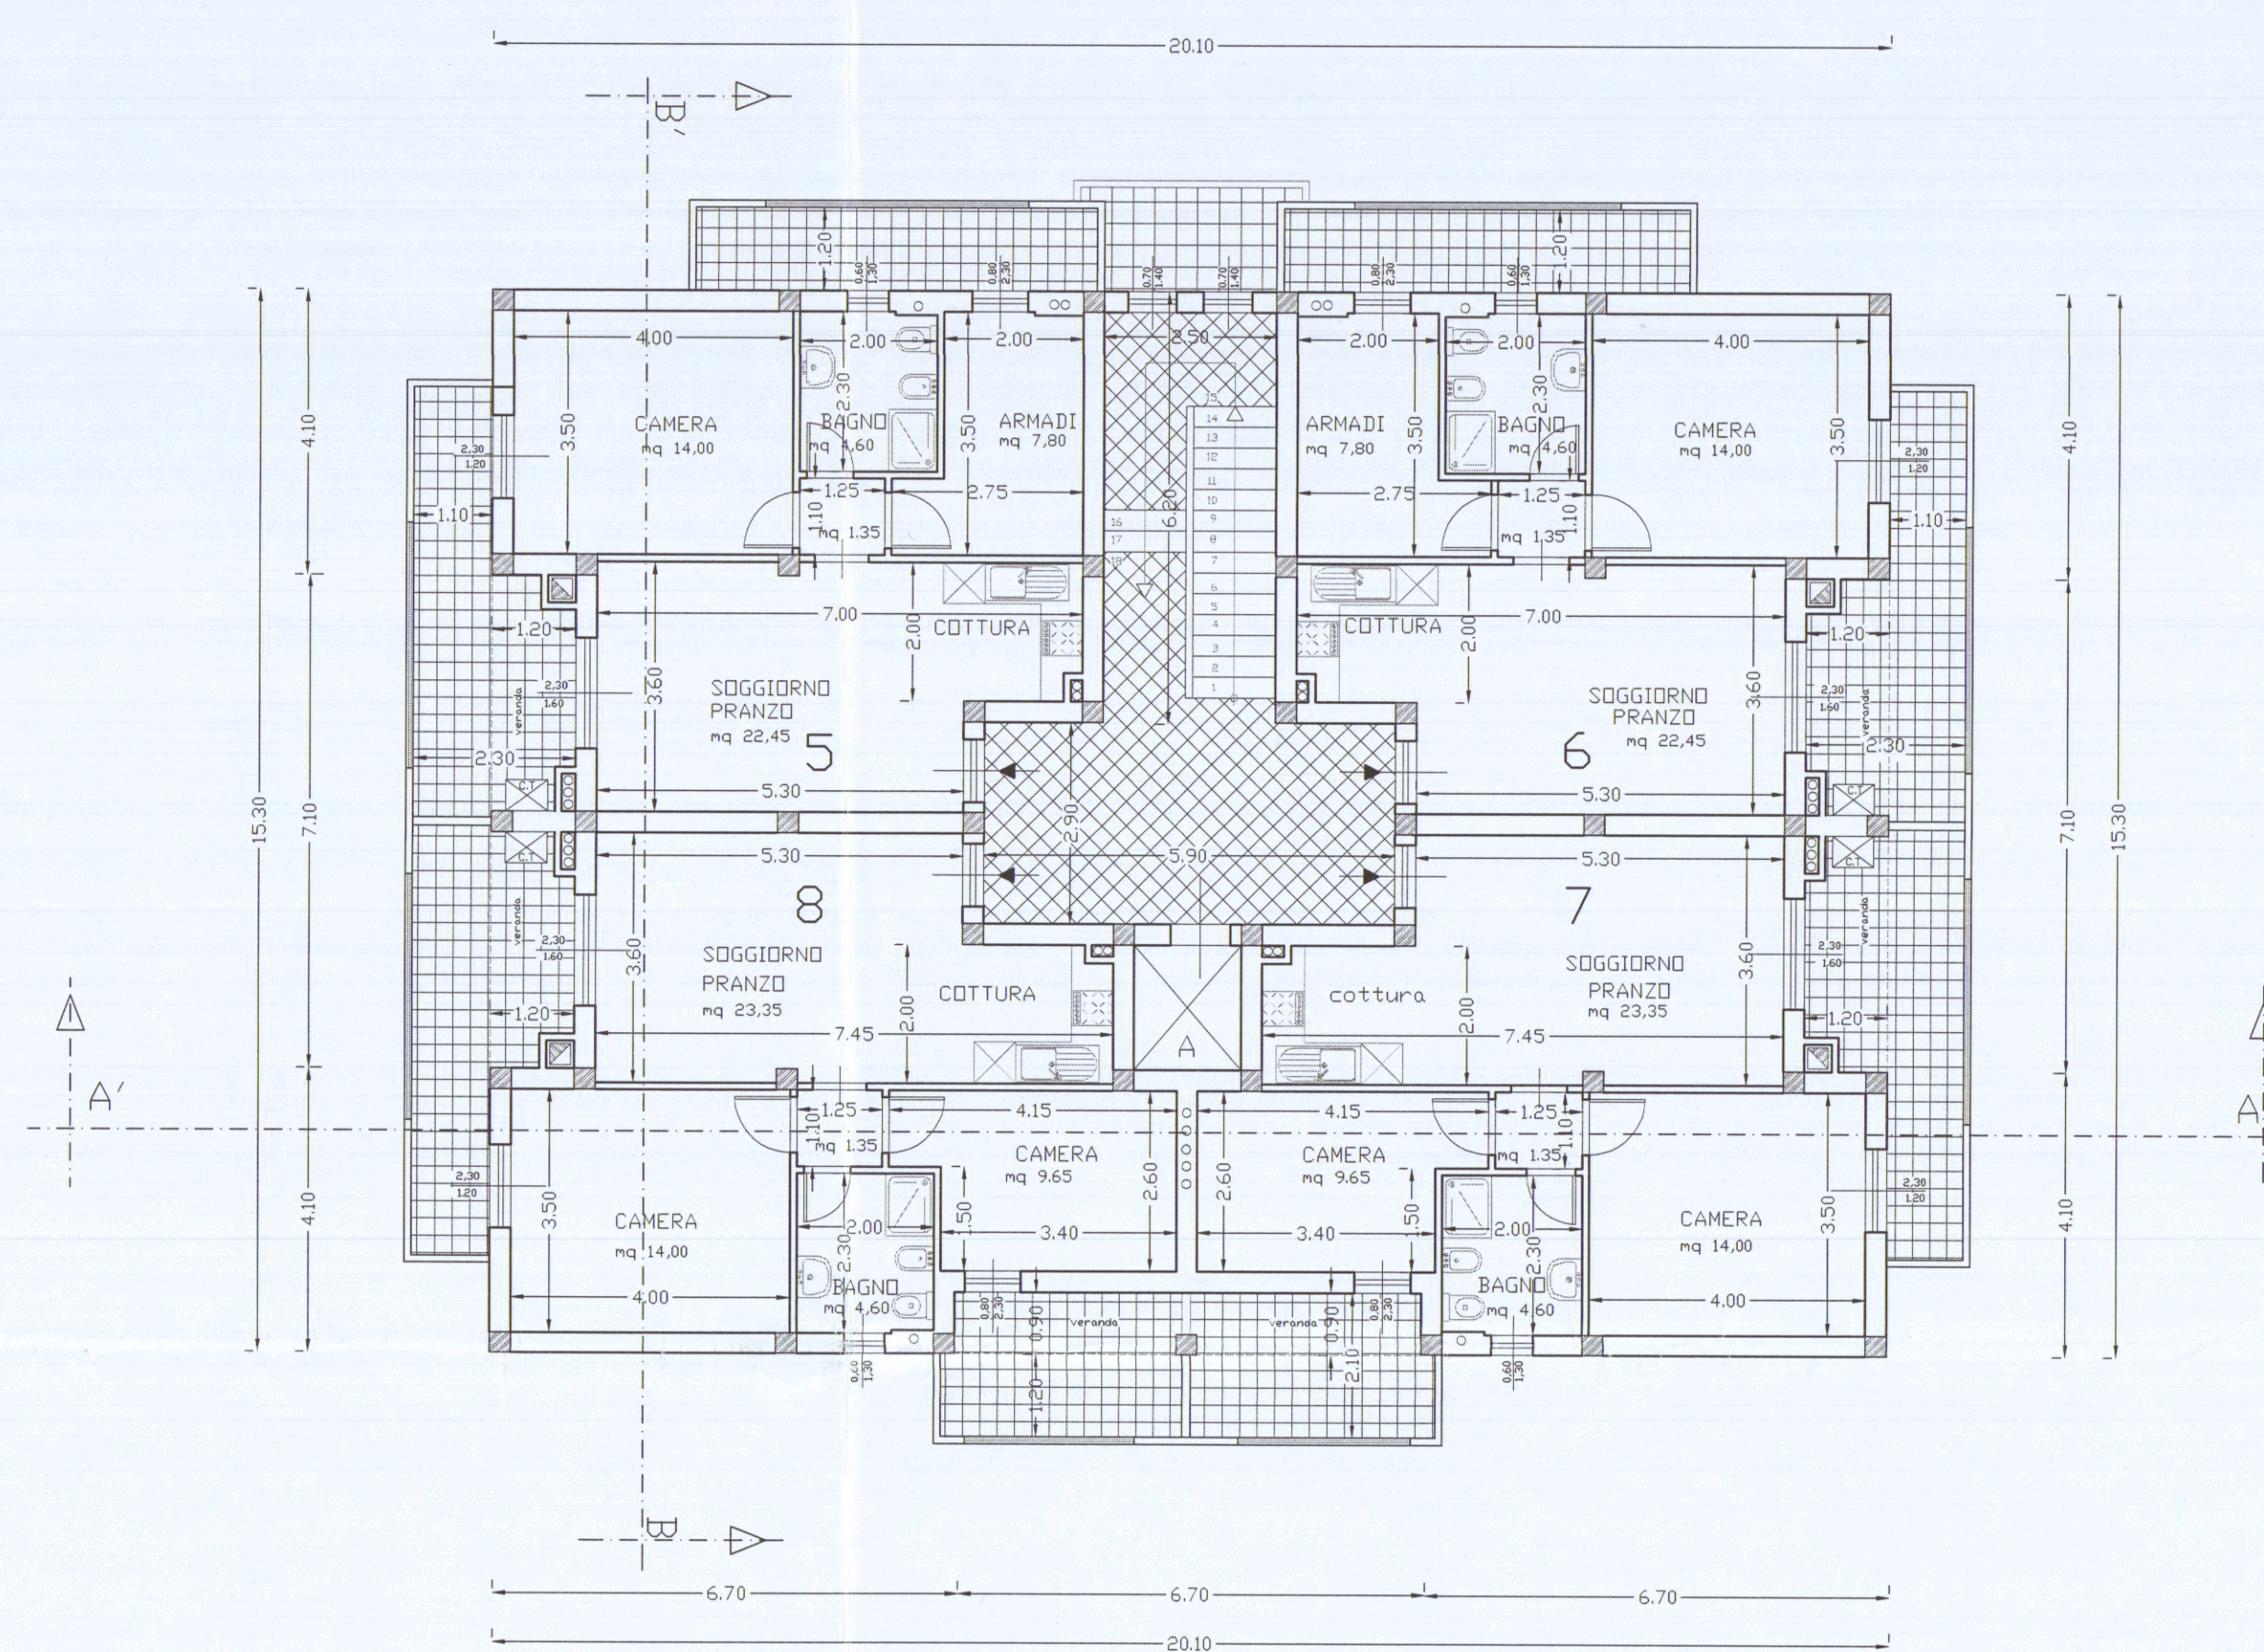

PIANTA PIANO PRIMO