
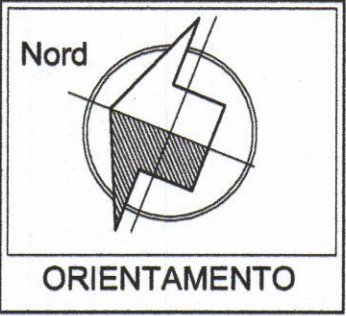


Via Ghiacciaia n°1 54033 CARRARA tel. 0585-74585 fax 0585-778628 E-m. studio2emme@iol.it		
DOTT. ARCHITETTO PAOLO PICCINI P.Iva 00491940458		STUDIO TECNICO ASSOCIATO 2eMMe P.Iva 00530540459
COMMITTENTE SOCIETA' COOPERATIVA EDILIZIA CARABINIERI		TECNICO :Dott. Arch. Paolo Piccini n° 158 albo degli architetti MS
IMMOBILE LOCALITA' BONASCOLA VIA CASALINA		Architetto PICCINI Paolo
TAVOLA PIANTA PIANO RIALZATO	FABBRICATO B	La costruzione viene conforme dall'incarico e verifica delle tavole conformi al mandato.
LAVORI DI REALIZZAZIONE COMPARTO PEEP DENOMINATO CASALINA 2 DI BONASCOLA PER LA COSTRUZIONE DI N°3 FABBRICATIPER COMPLESSIVI 15 ALLOGGI.		INTERVENTO 2° VARIANTE IN CORSO D'OPERA RAFFRONTO
FOGLIO 86	MAPPALI 466-456-462-459-3	DATA 5-11-2004
SCALE 1:100		TAVOLA N° 8

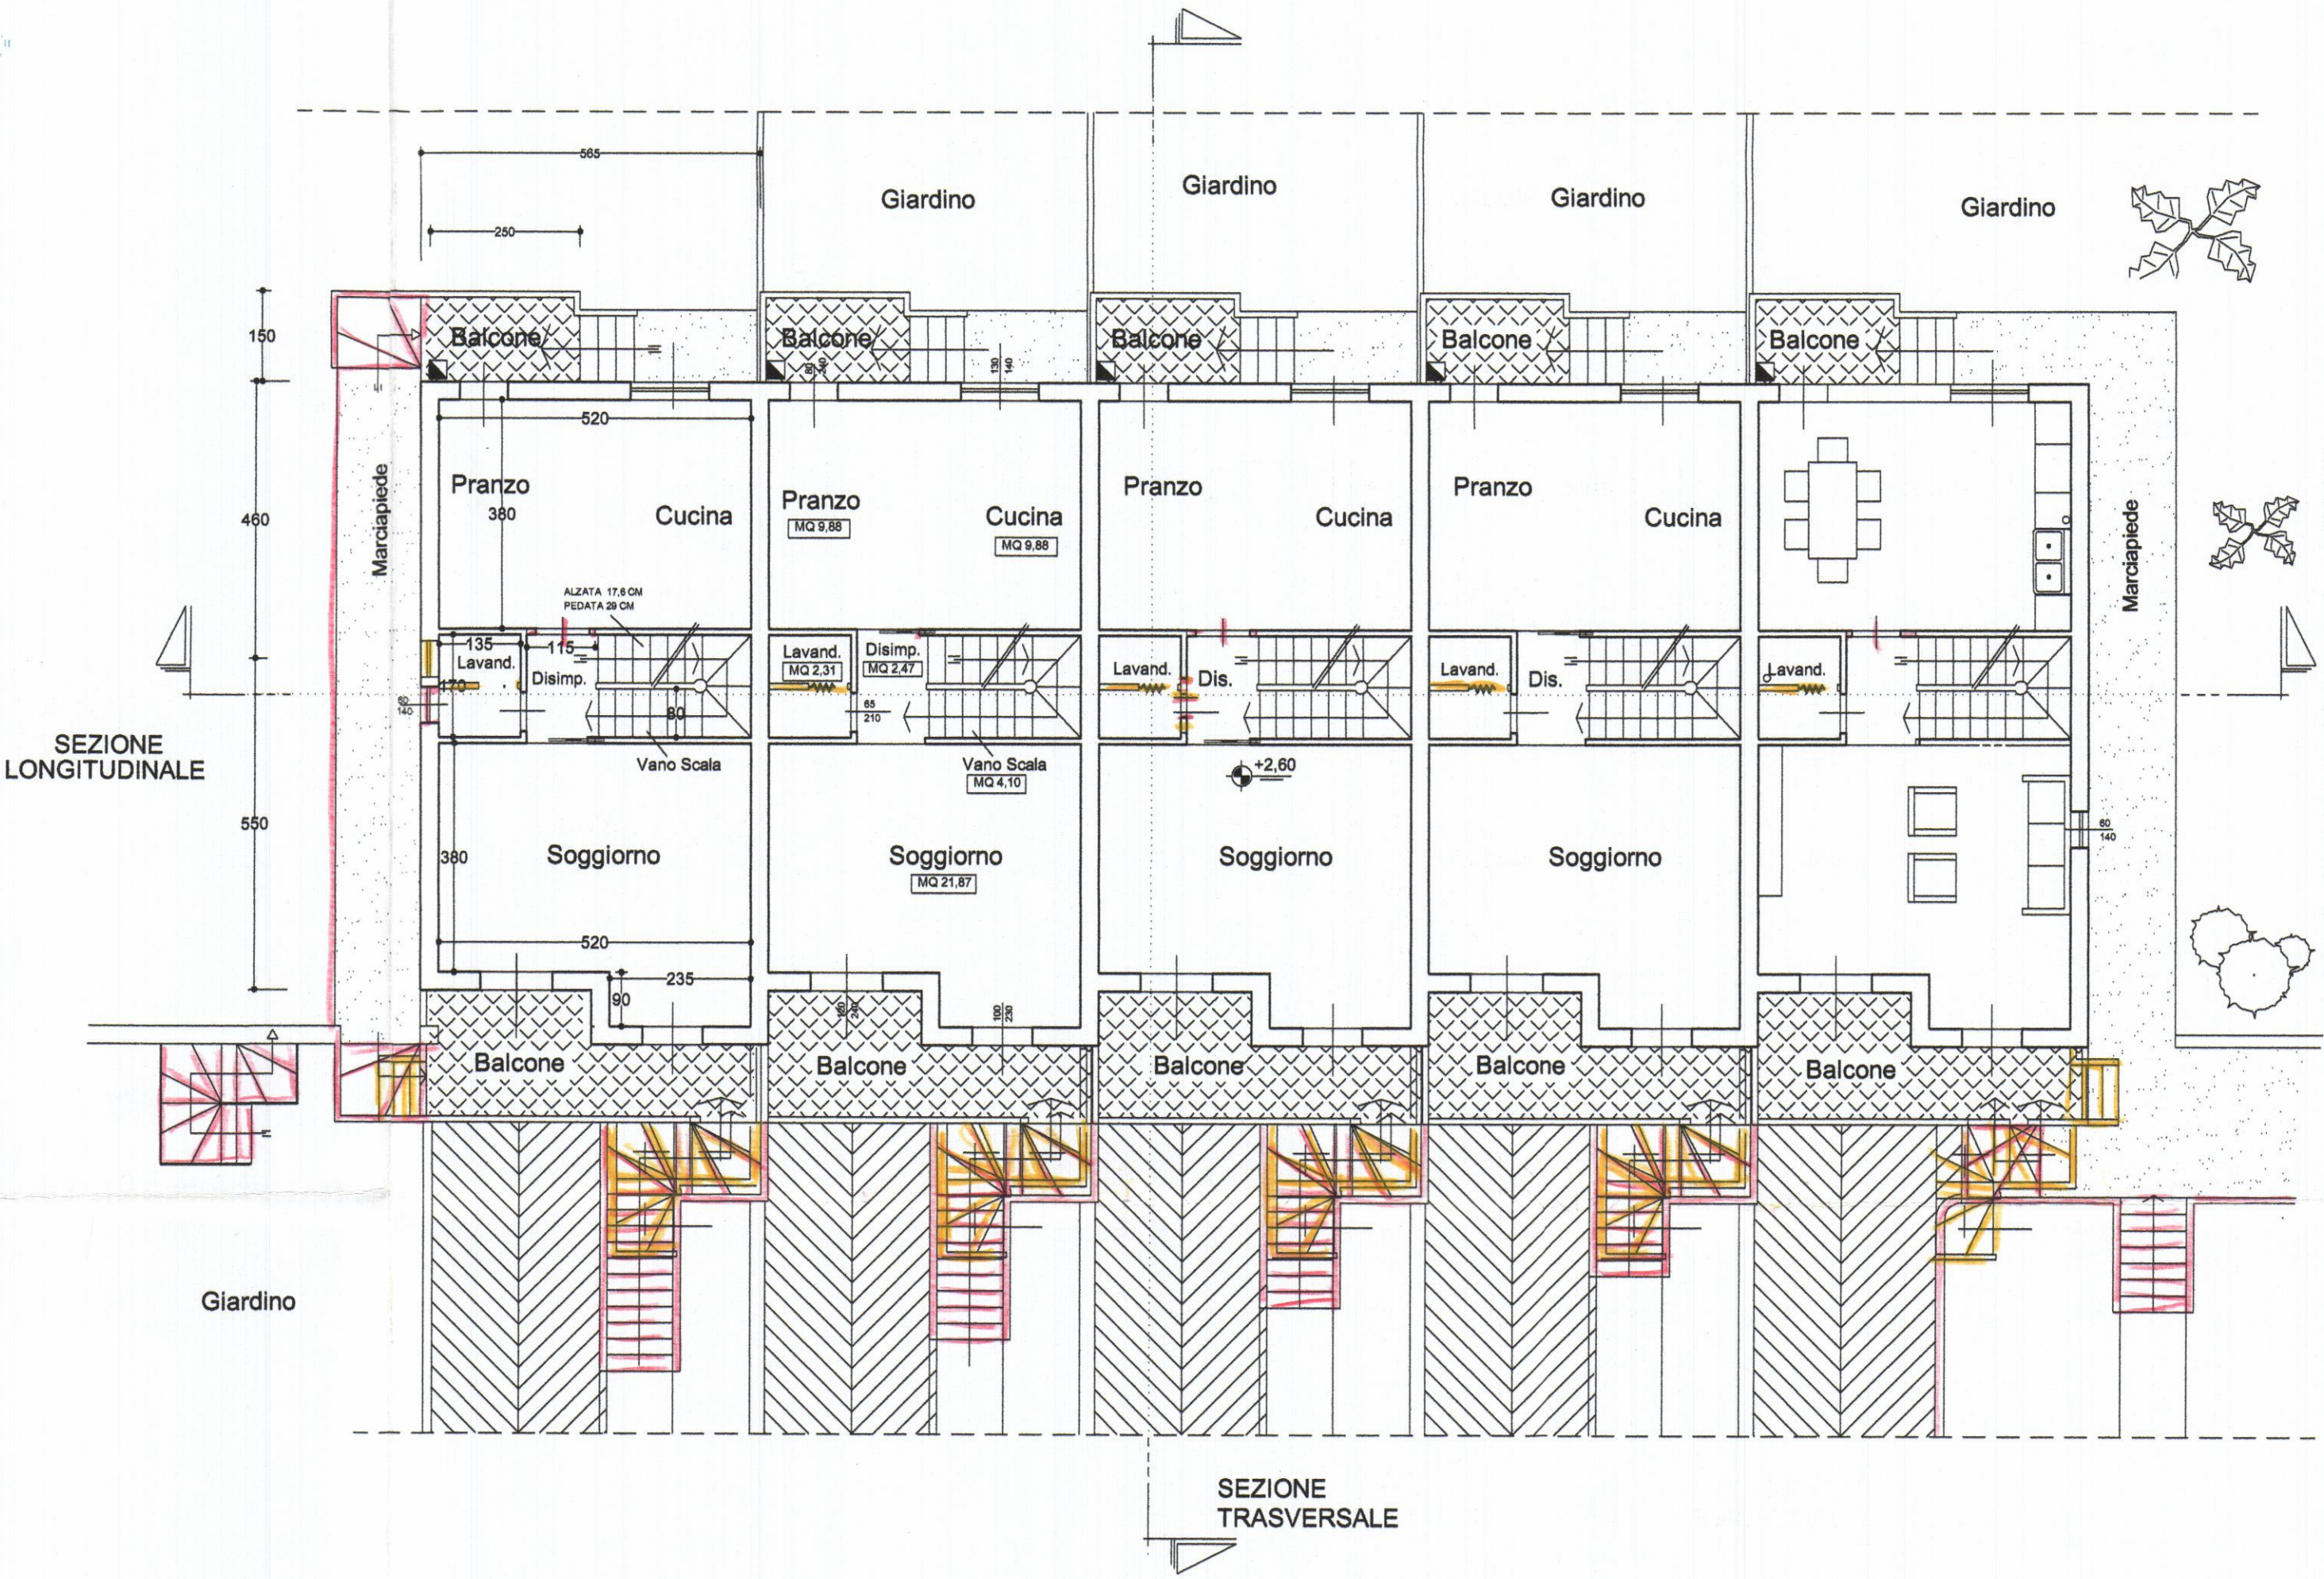

PIANTA PIANO RIALZATO