

STUDIO TECNICO PROFESSIONALE

Geometra **BALDUCCI ENRICO**

Via F.T. Baracchini, 93 - loc. Partaccia
54037 MARINA DI MASSA
tel. 0585 780355 - fax. 0585 649759

COMUNE DI
CARRARA

-PROPRIETA': GIAMMORI ALESSANDRA

SCALA 1:100

-PIANTA-SEZIONE-PROSPETTO

TAVOLA
UNICA

- PROGETTO : DI CONDONO EDILIZIO LEGGE 326/2003 E
LEGGE REGIONALE TOSCANA N° 53 DEL 20/10/2004.

CALCOLO DEI VOLUMI

- Superficie lorda - $3.00 \times 2.50 = 7.50 \text{ mq}$
- Volume - $7.50 \times h.3.50 = 26.25 \text{ mc}$

ALTRA U.I.U.
ALTRA DITTA

ALTRA U.I.U.
ALTRA DITTA



SEZIONE A-A

ALTRA U.I.U.
ALTRA DITTA

VANO SCALA
COMUNE

CAMERA


RIP.

CUCINA

BAGNO

PILASTRI REALIZZATI CON
CONCESSIONE EDILIZIA
N° 269 DEL 18 LUGLIO 1982.

PIANTA PIANO TERRA

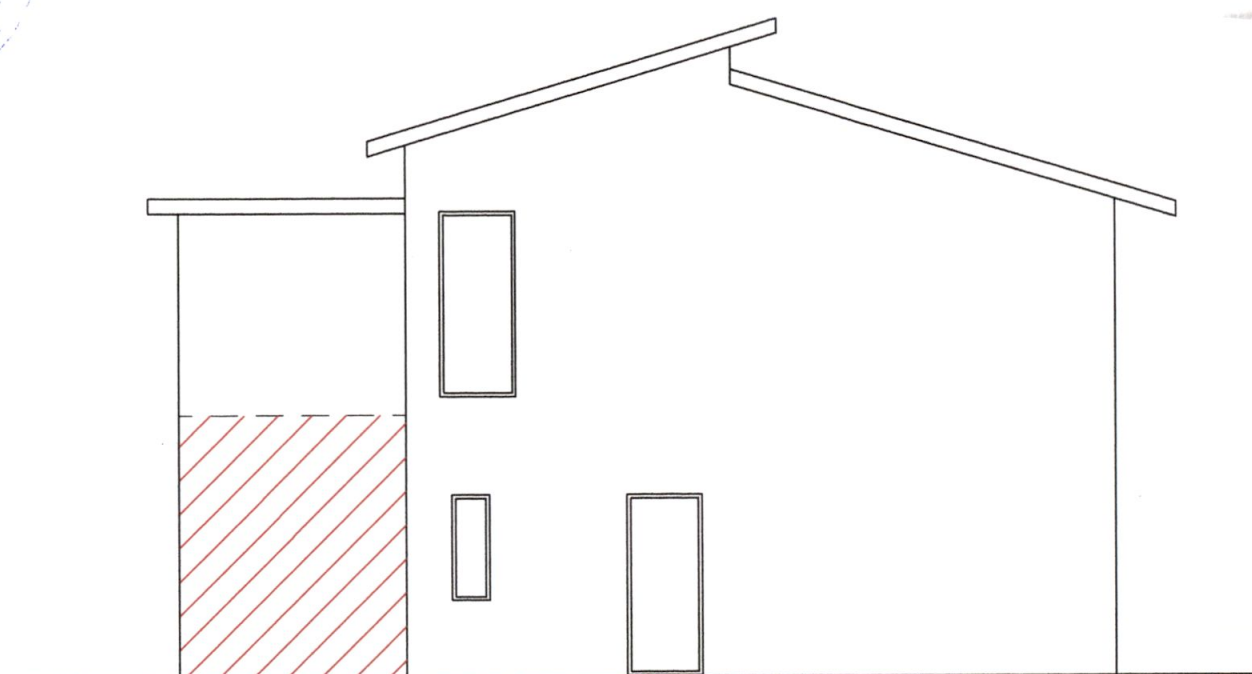

PROSPETTO LATO PONENTE

APPROVATO



COMUNE DI CARRARA
SETTORE URBANISTICA
ELABORAZIONE

allegato al l. 53/01 del 15/01/02
LR 53/01 del 15/01/02
Nucleo di Val di Lucca
Provvedimento di San...

Il Responsabile del Settore Urbanistica
(Maurizio Giammori)

