

COMUNE DI CARRARA
30 GEN. 2003



Comune di Carrara Foglio 17 Mapp. 986 - 987


PROGETTAZIONE Studio Tecnico Geom. Paolo BOTTICI via Roma n° 13 Carrara tel. 0585/72395		
COMMITTENTE Sig. Davide BACCINI		
RECAPITO Via Dei Santi n° 3 - Loc. Gragnana		
DESCRIZIONI	DISEGNI dwg	
PROPRIETA' Del Committente	File	
OGGETTO Opere di manutenzione straordinaria e risanamento conservativo di fabbricato ad uso civile abitazione	SCALA 1/100	TAVOLA 3/3
		Data GENNAIO 2003
TITOLO TAVOLA DI RAFFRONTO	REV.	



Pianta Piano Secondo




Pianta Piano Primo

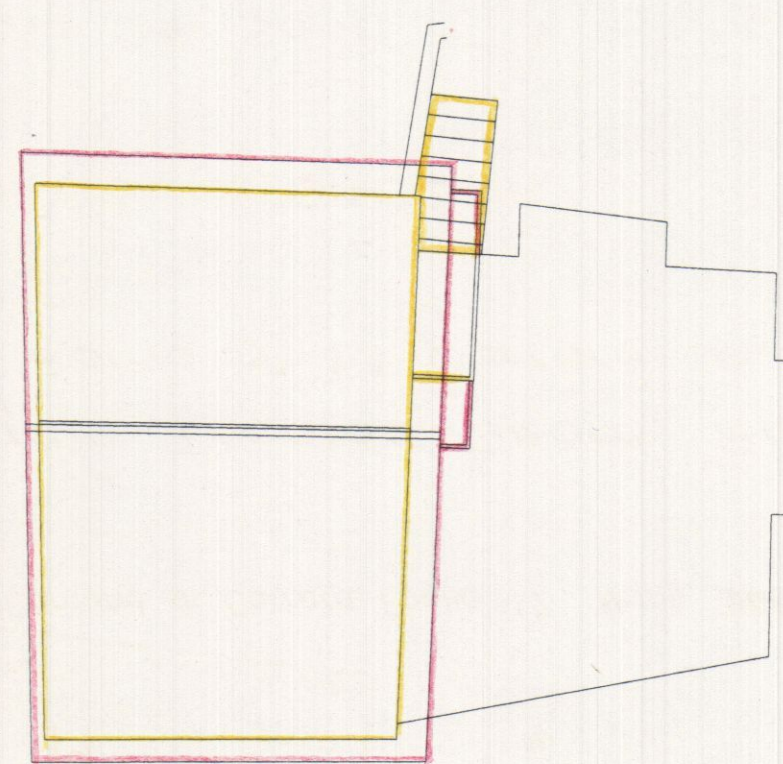


Pianta Copertura



Pianta Piano Terra

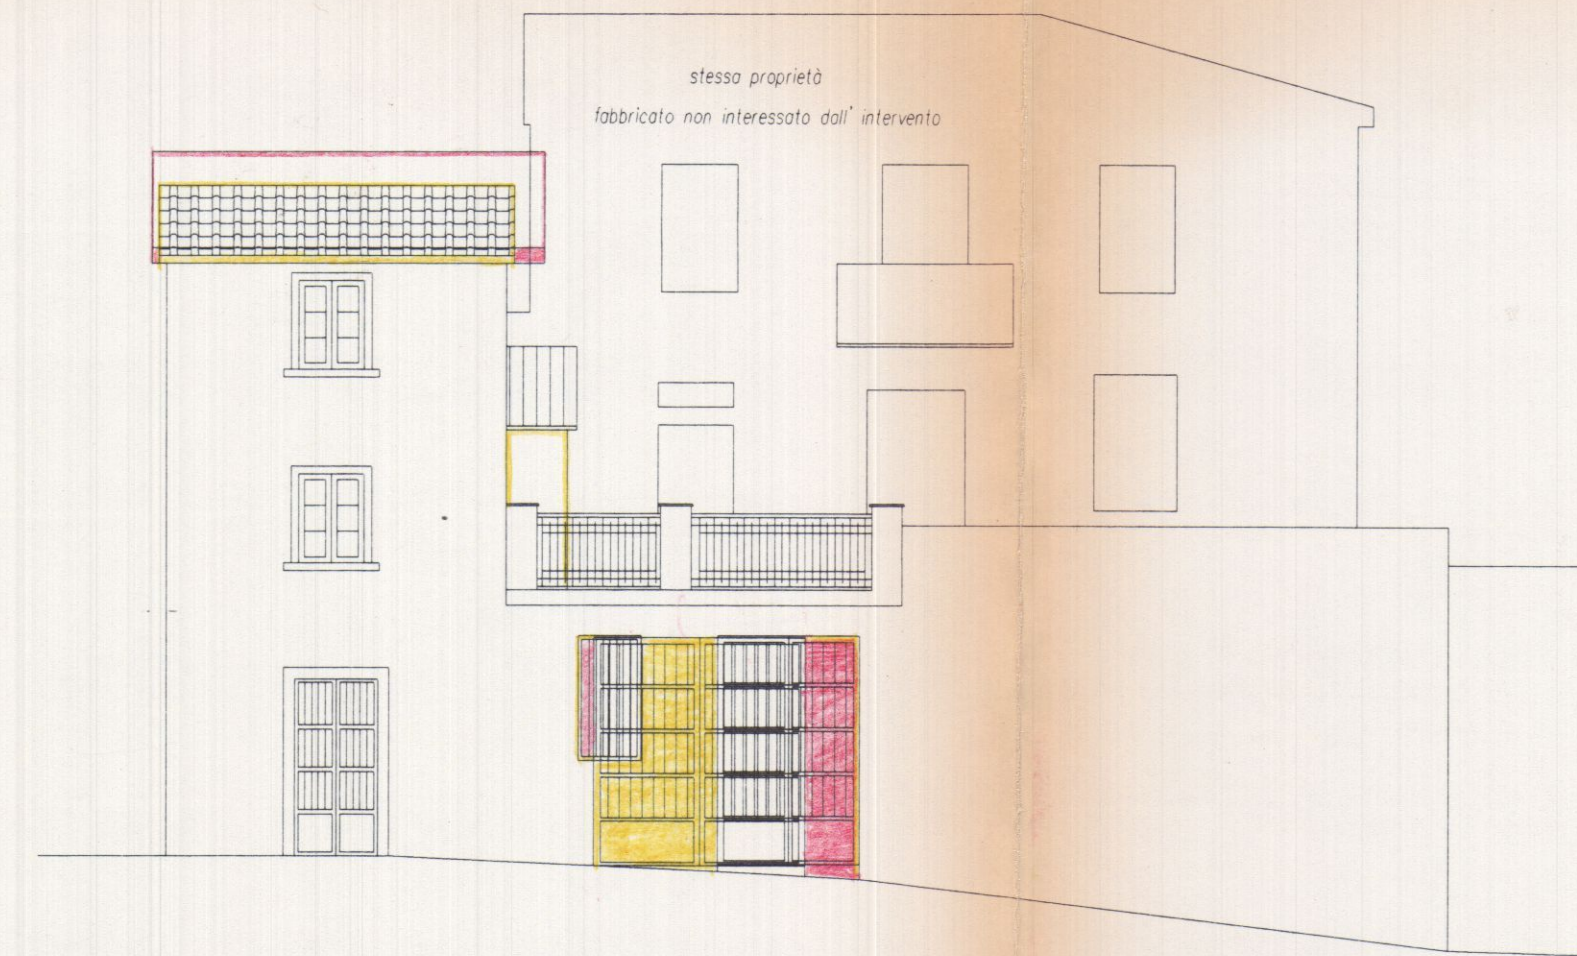


Prospetto NORD

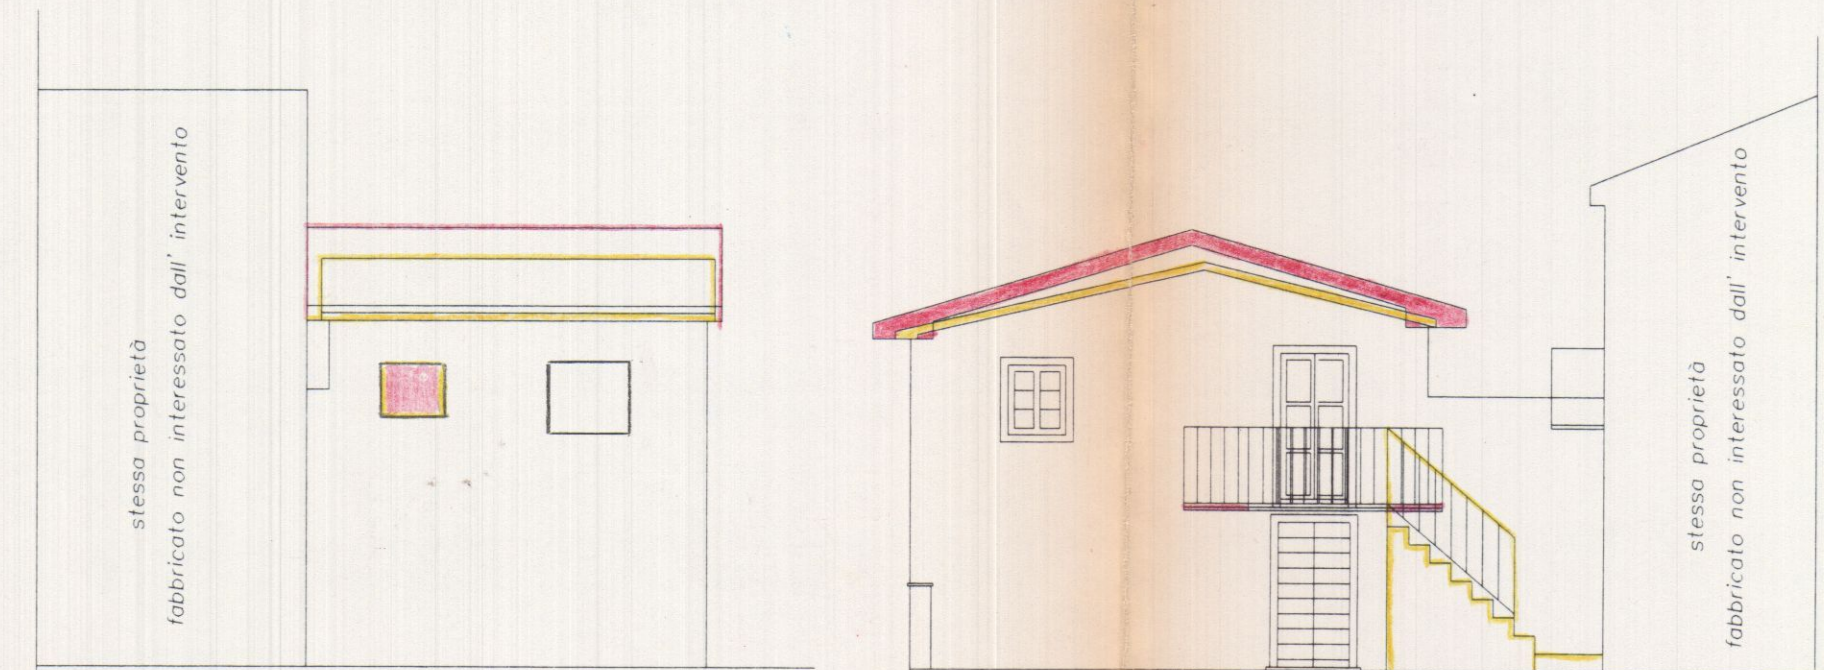

Prospetto SUD

Prospetto EST

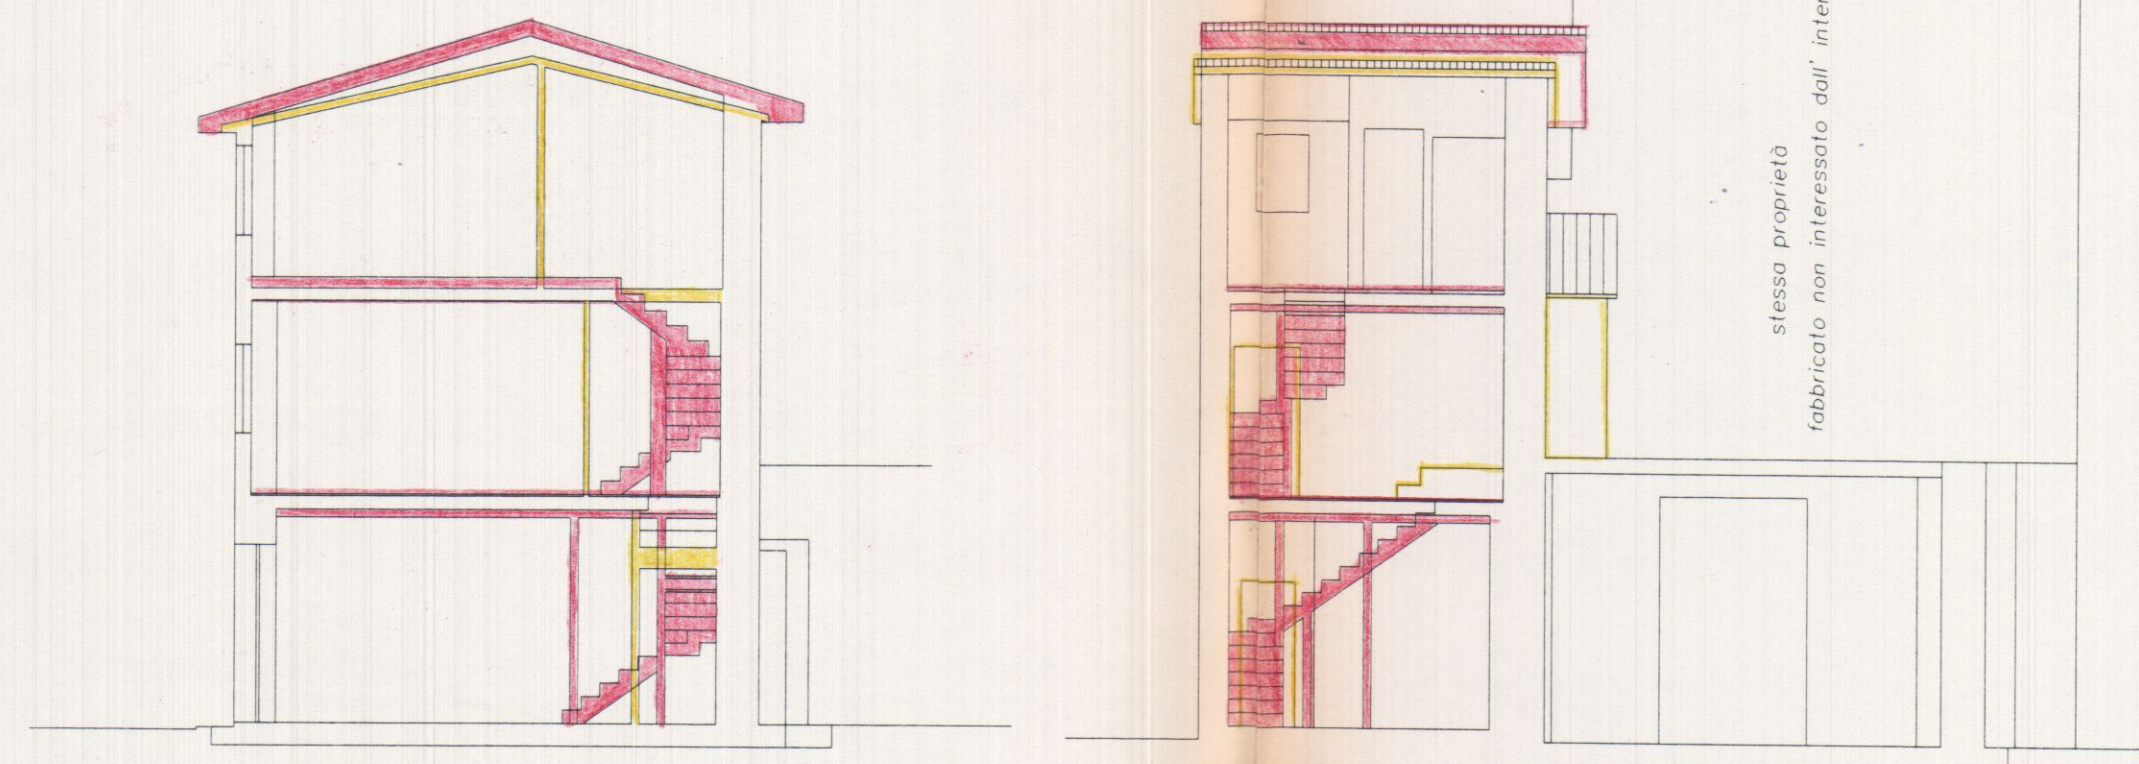

SEZIONE A-A

SEZIONE B-B