

PROGETTO DI UN FABBRICATO

DI CIVILE ABITAZIONE DA ERIGERSI
IN VIA CAMPO D'APPIO ALENZA

CARRARA

VARIANTE
PROPRIETA' SOC. IMMOBILIARE

MIGNON



AZIENDA USI M. 1 DI MASSA E CARRARA
U.O. PROPRIETA' PUBBLICA
Al sensi dell'art. 280 del T.U. L. 11.8.85
si esprime PARERE FAVOREVOLE
per l'approvazione del presente
progetto.
Il Funzionario Medico

IL PROGETTISTA: DOT. ARCH. ATTILIO DANI

TAVOLA: PIANTA SCANTINATO - PIANO TERRA

SCALA 1:100

SCALA 1:100

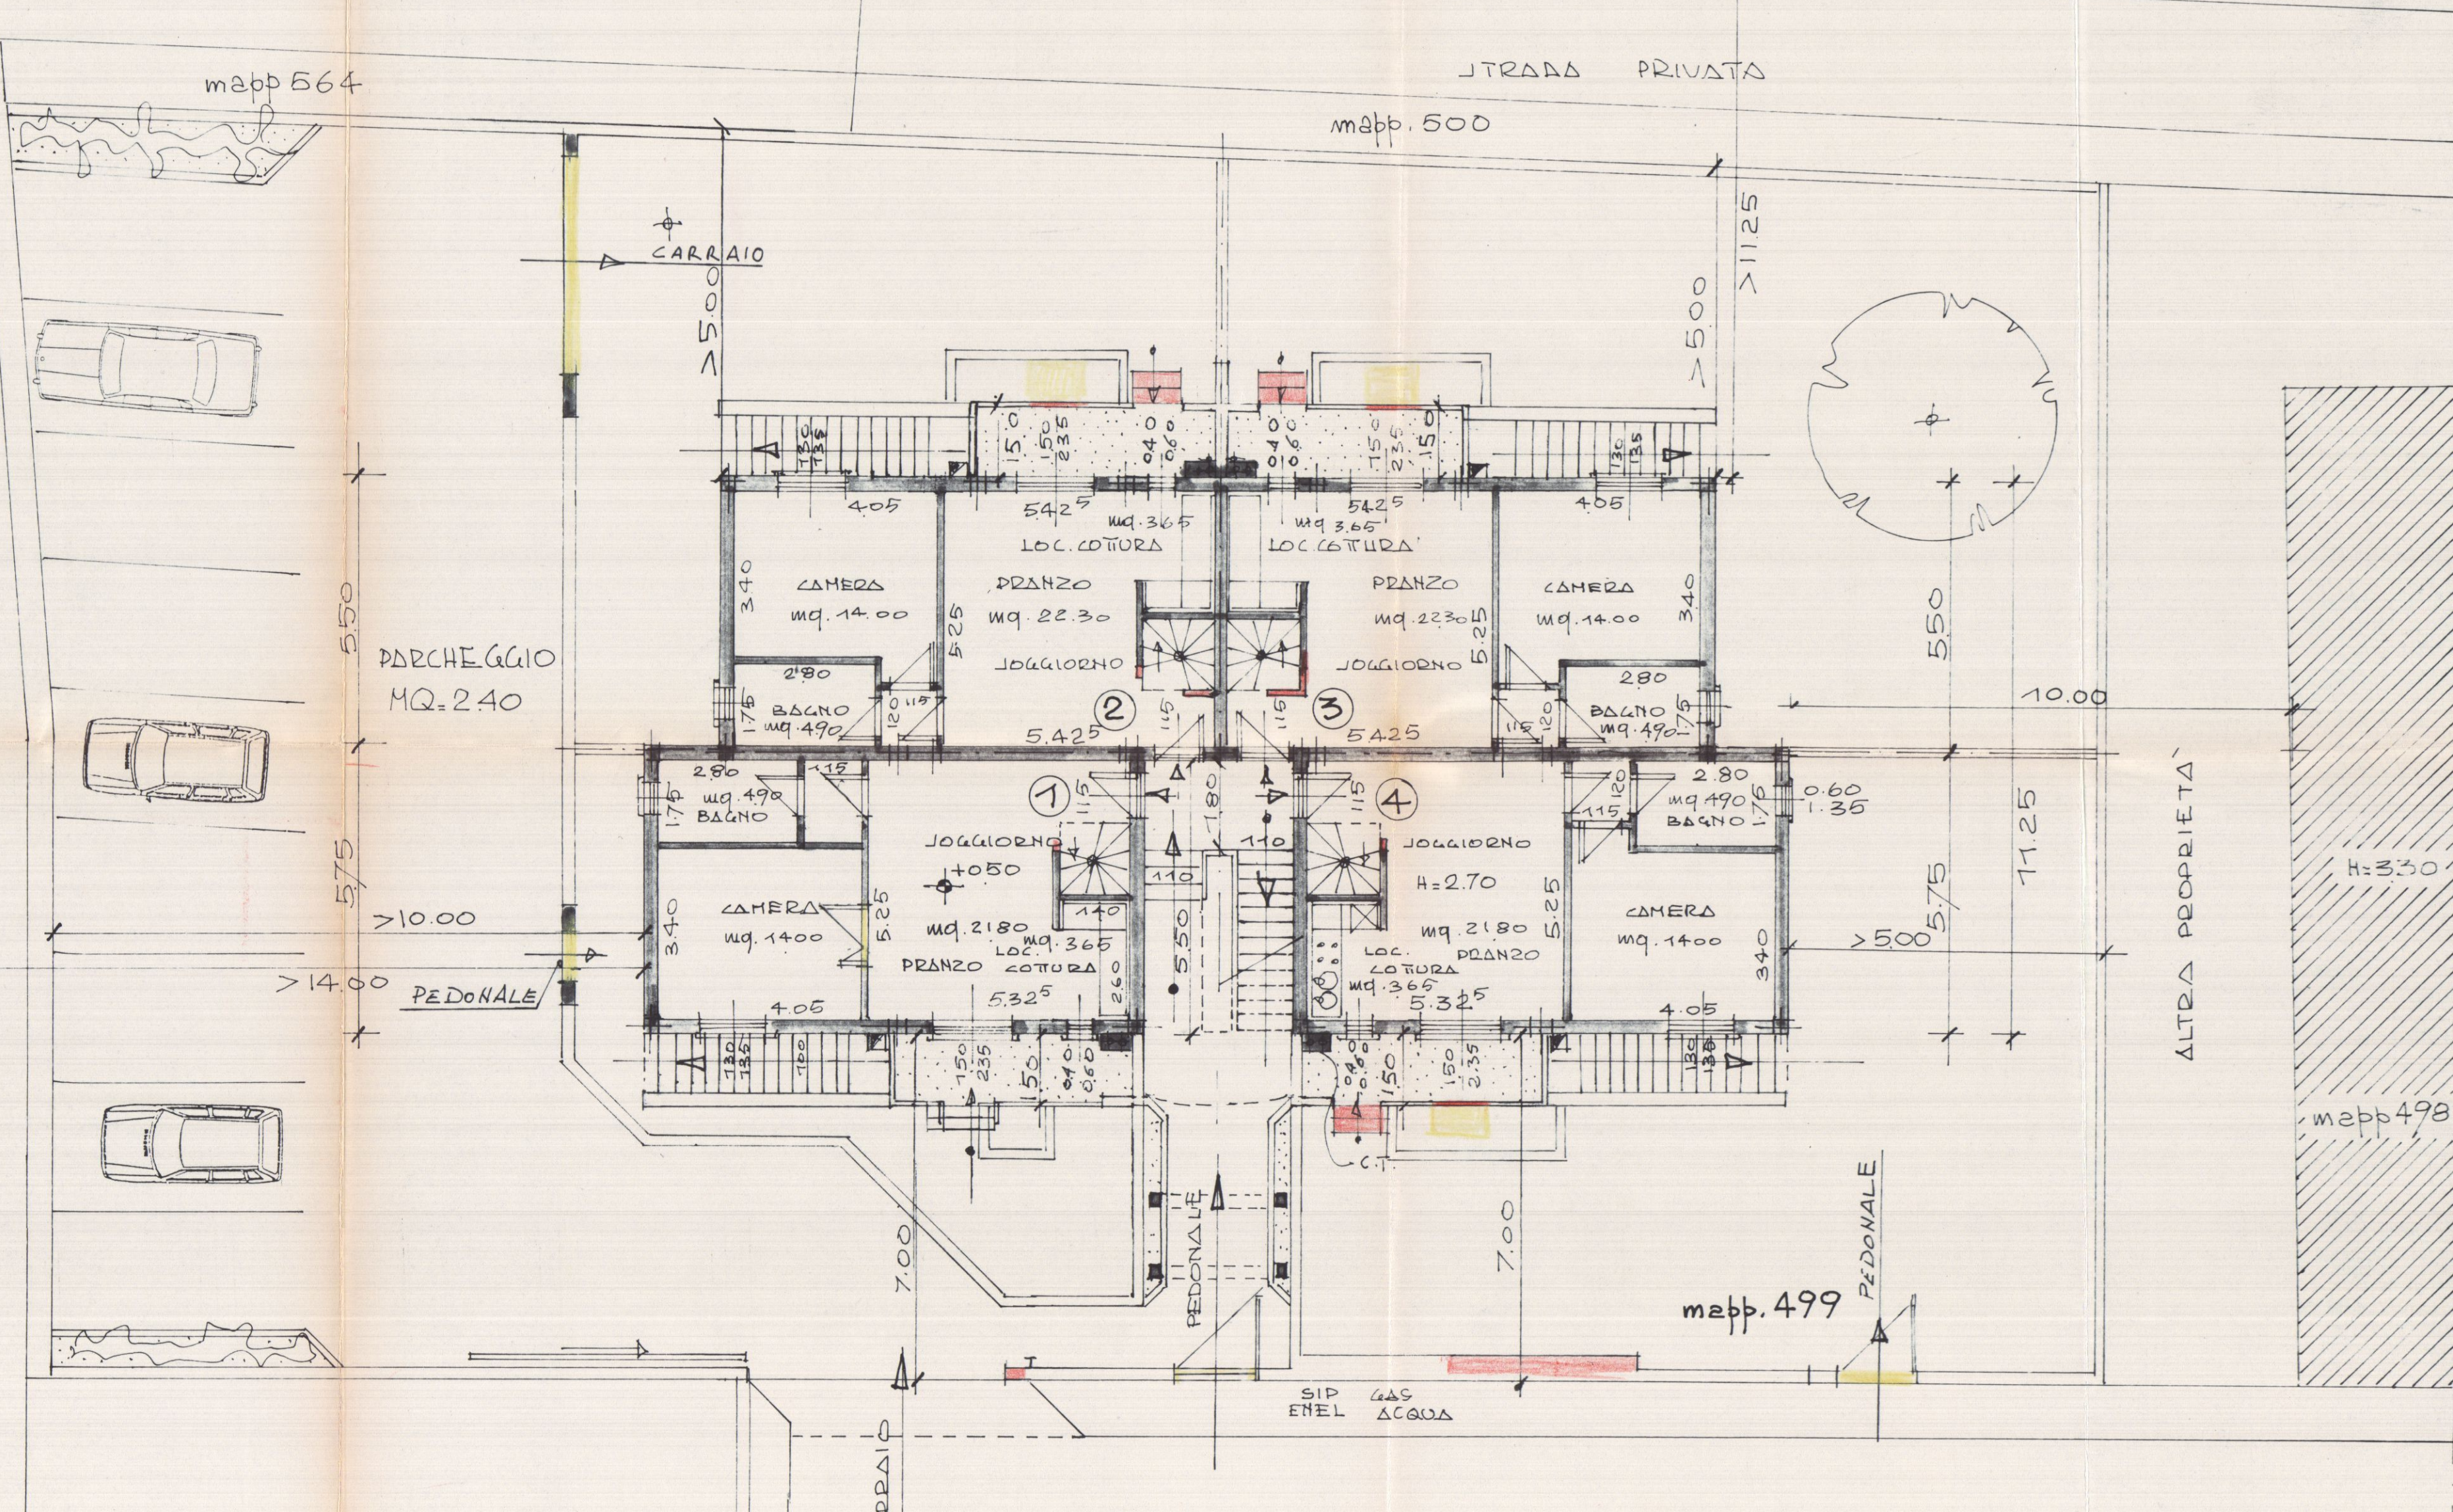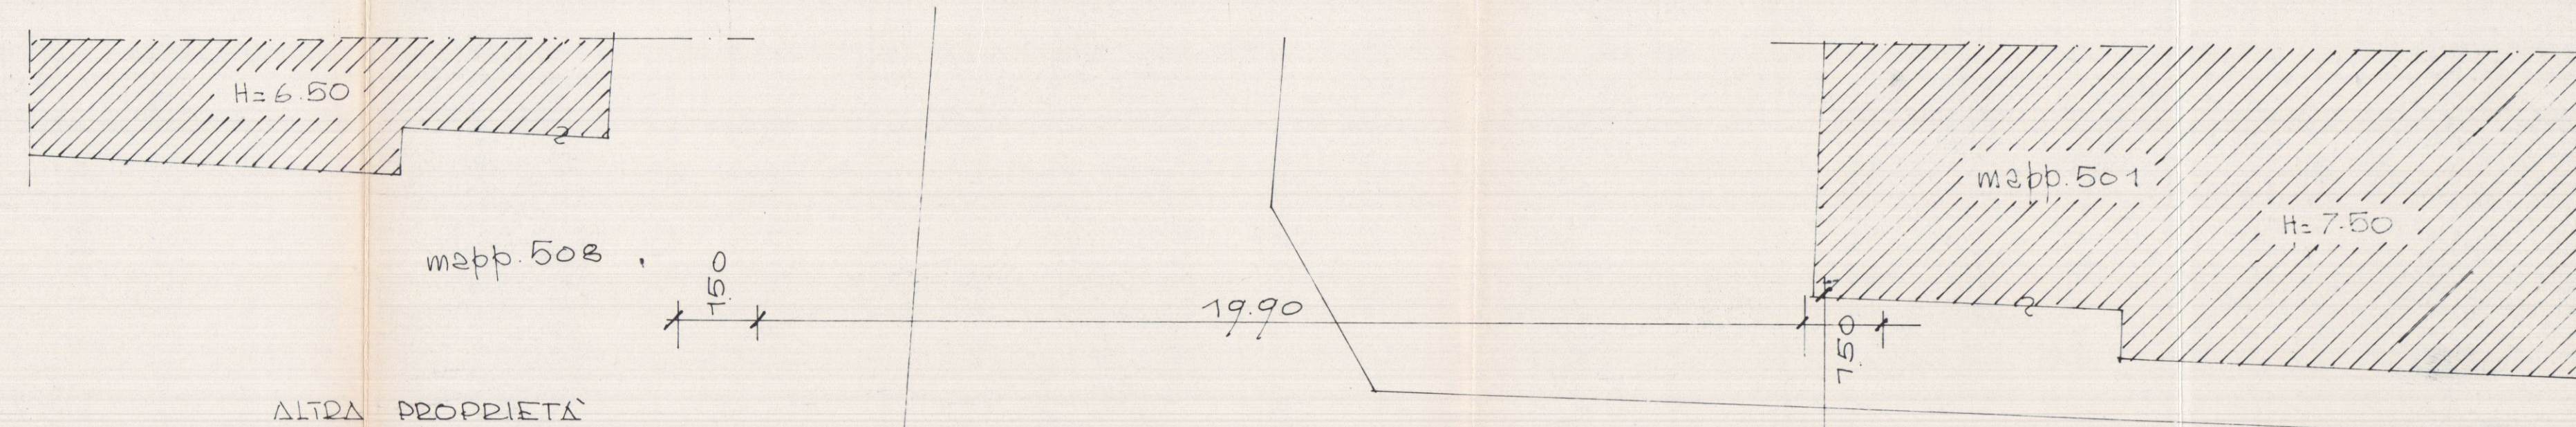

PIANTA PIANO TERRA
mapp. 799

9.975 + 2.95 + 9.975
22.90

9.975 + 2.95 + 9.975
22.90