

02

Dot. Arch. RODOLFO BASSANI

Via M. Fiorillo, 6 - MARINA DI CARRARA - Tel.

PIANTE, PROSPETTI E SEZIONE A-A

CENTRO RESIDENZIALE "ODLING"

FABB. "H"

COMMITTENTE BASSANI EDILIZIAspa.

DATA MAGGIO 2002

SCALA 1:100

PROSPETTI MASSI

BASSANI RODOLFO

N. 79

18 MAG. 2002

Cod. Fisc. 835.817.514/03

VARIANTE

APPROVATO

COMUNE DI CARRARA


ASSETTO DEL TERRITORIO

VARIANTE n. 1


Approvato dal Dirigente alle condizioni indicate nella C. n. 1/99

elaborato grafico dal Nucleo Verificatore del Progetto (Pizzolo Geom. R. Pizzolo)

18 MAG. 2002

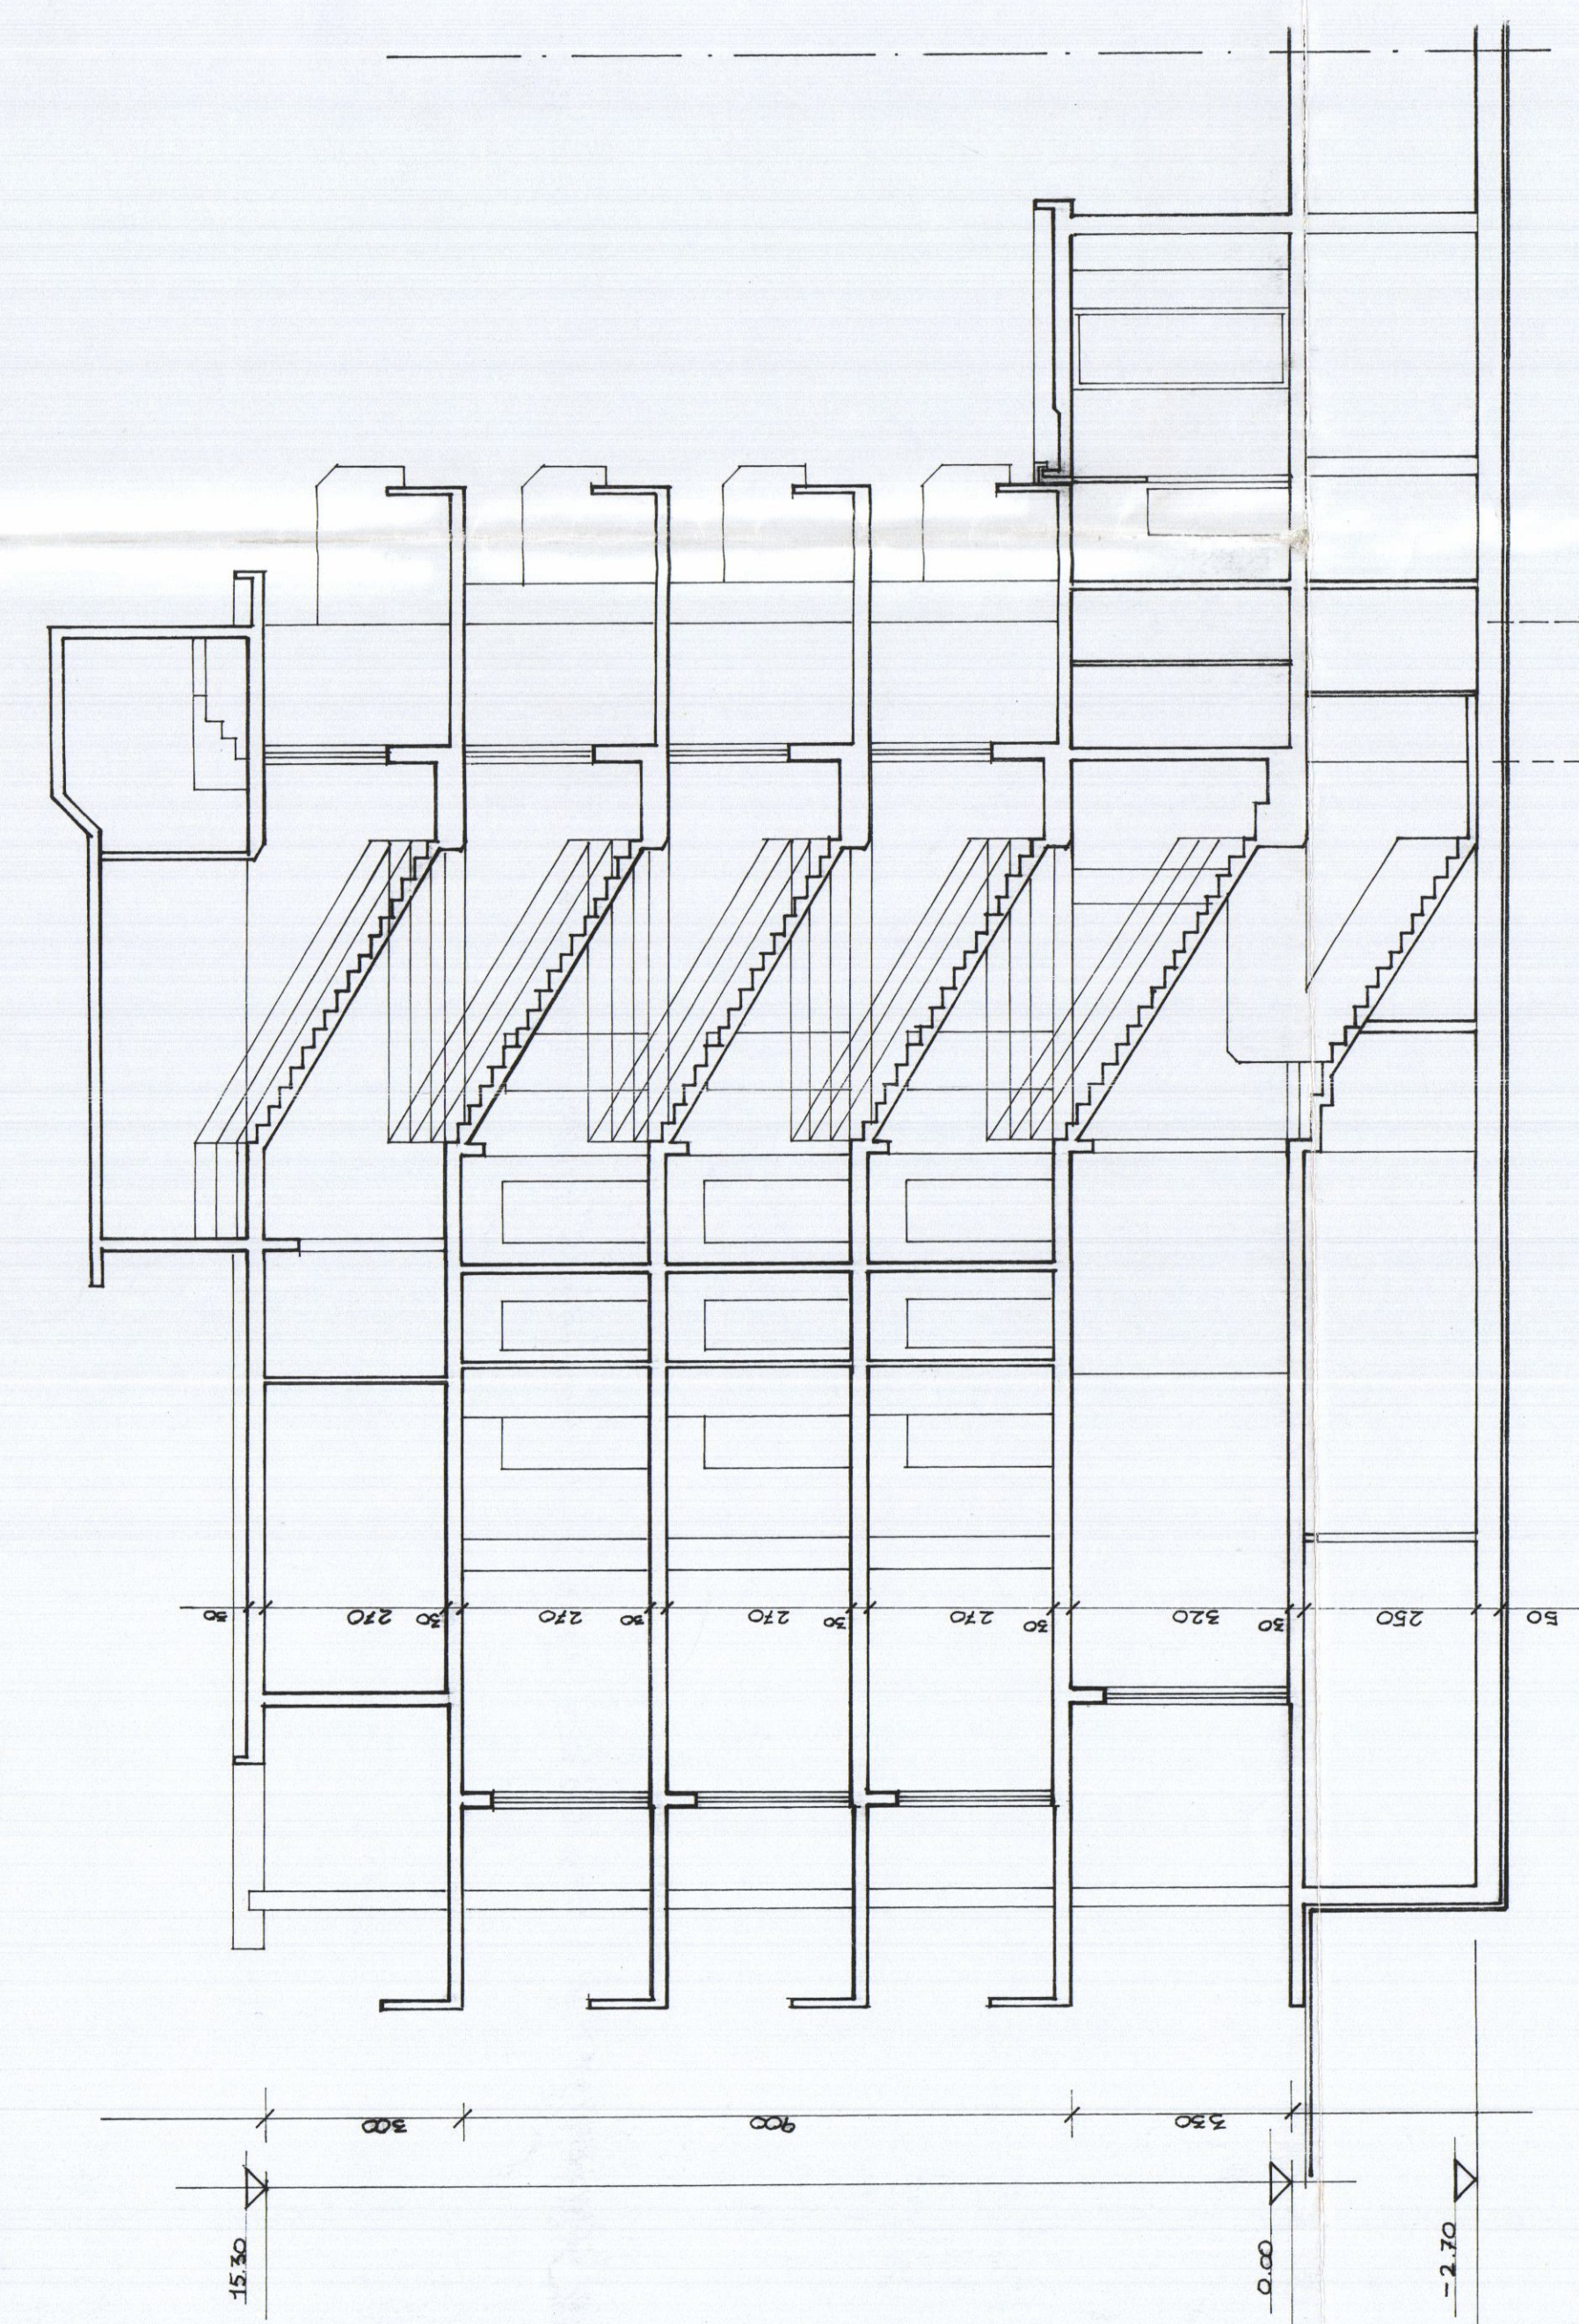

SEZIONE A-A

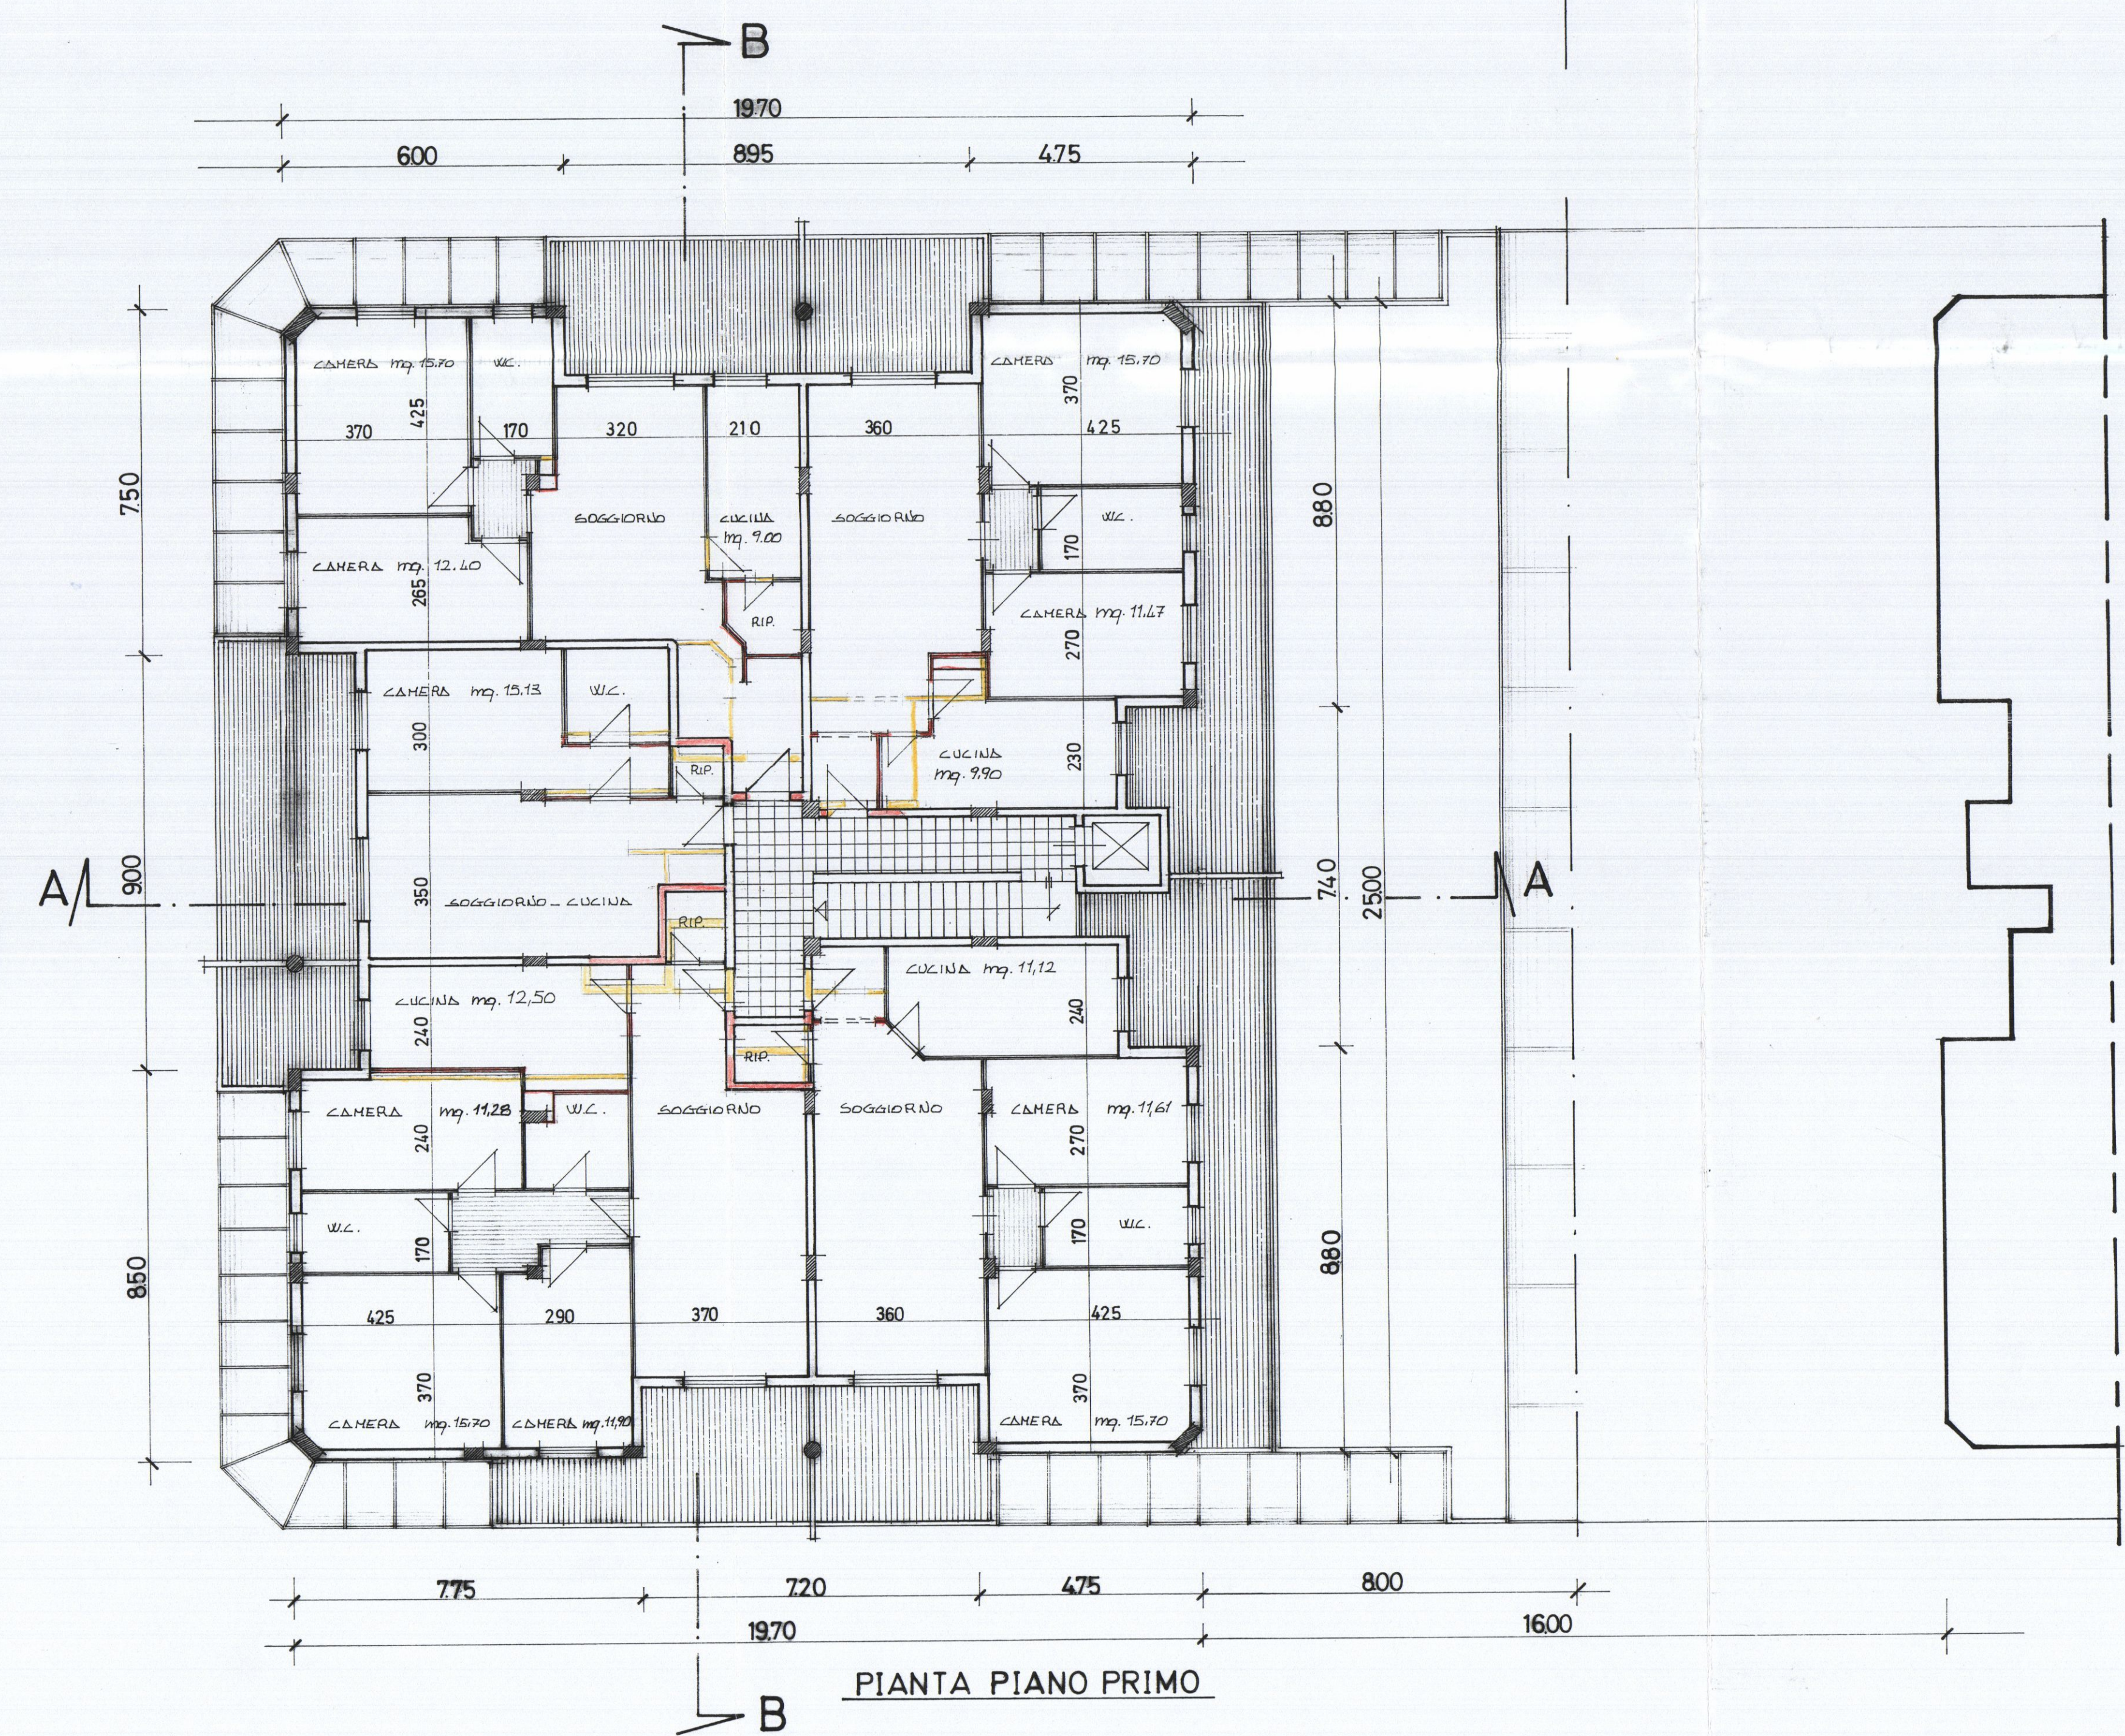


PIANTA PIANO PRIMO



PROSPETTO SUD



PROSPETTO OVEST

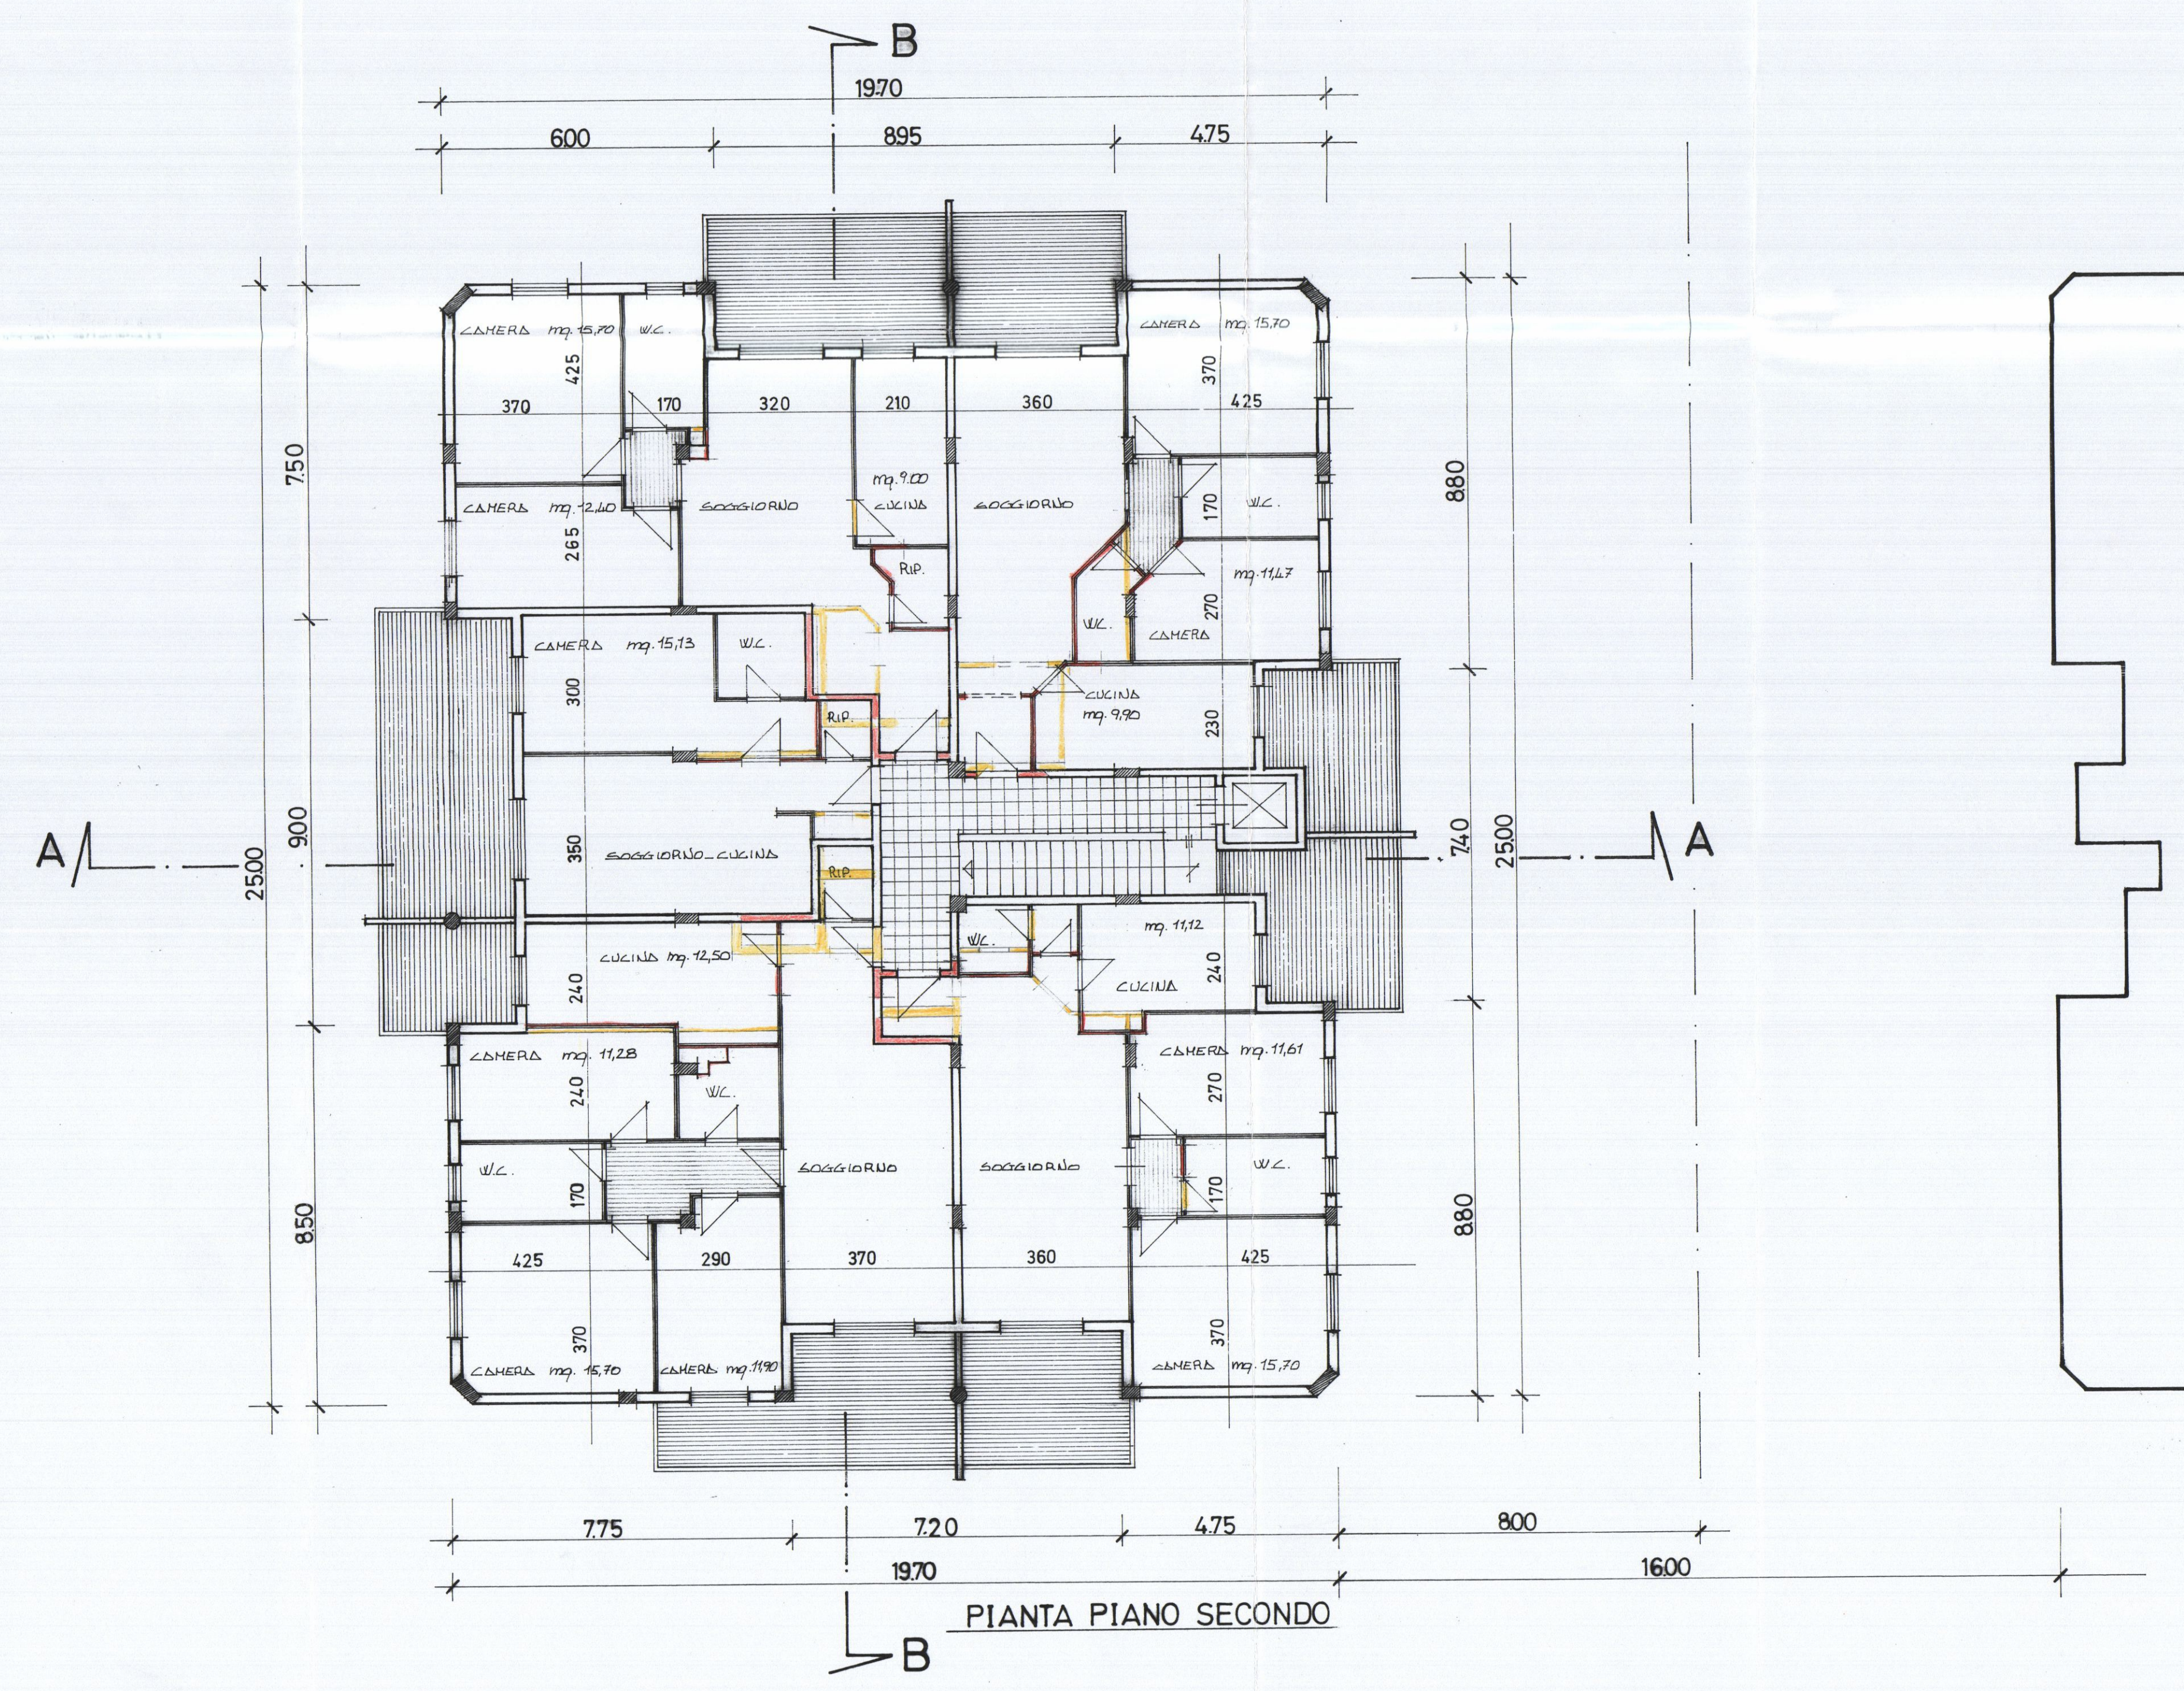

PIANTA PIANO SECONDO