

SD  
A

10 OTT. 1995

PROGETTO  
DI UN FABBRICATO DI CIVILE ABITAZIONE  
DA EDIGERSI IN VIA CAVIOLA  
LOCALITÀ FOSSONE CARRARA

PROPRIETÀ: LOC. AERONAUTICA S.r.l.  
IL PROGETTISTA: Dott. arch. Attilio Dani


PIANTE  
SCALA 1:100




APUANAUTICA S.r.l.  
Via G. Galvani, 44  
50036 MARTINA DI CARRARA  
P. IVA 008910454

**APPROVATO**


COMUNE DI CARRARA  
SETT. URBANISTICA  
Approvato dal Sindaco alle condizioni  
indicate nella Concessione, Edilizia  
n° 22 del 8/11/95  
elab. grafico di cui alla Comm. Edilizia  
n° 35 del 26/8/95 Tav. n° 2/14  
L'Ingegnere Tecnico  
Sig.ra Daniela Buona

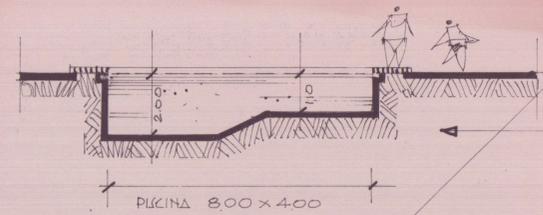


SEZIONE

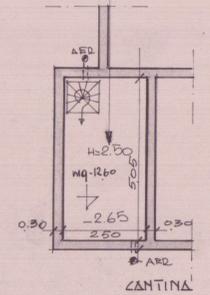

CANTINA

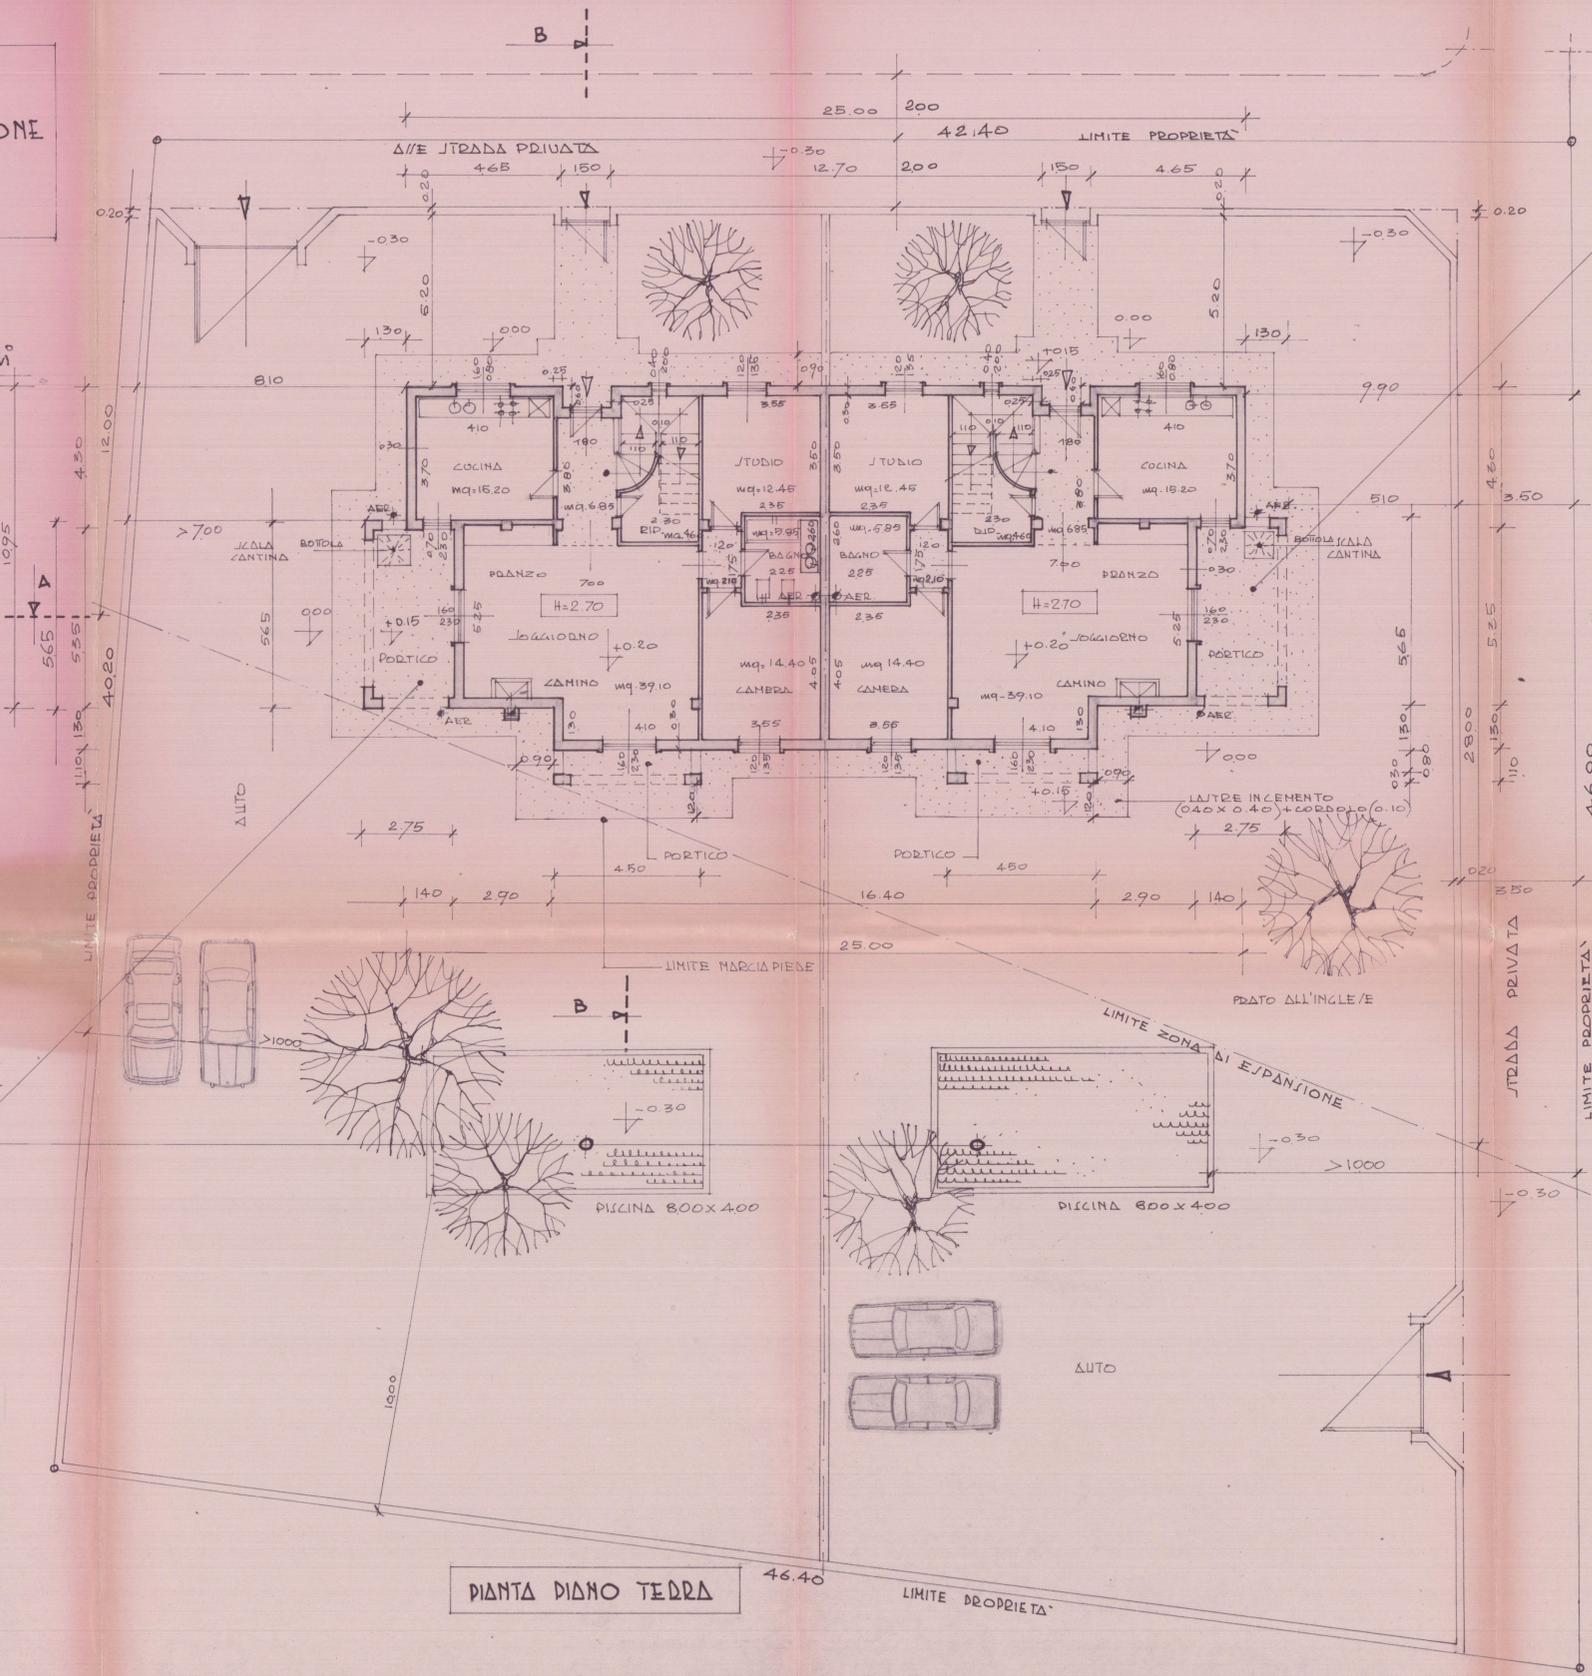


PIANTA PIANO TERRA

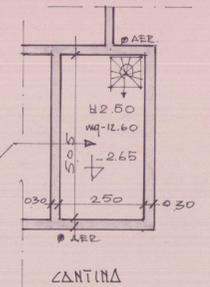

CANTINA

PIANTA PIANO PRIMO

SCALA 1:100

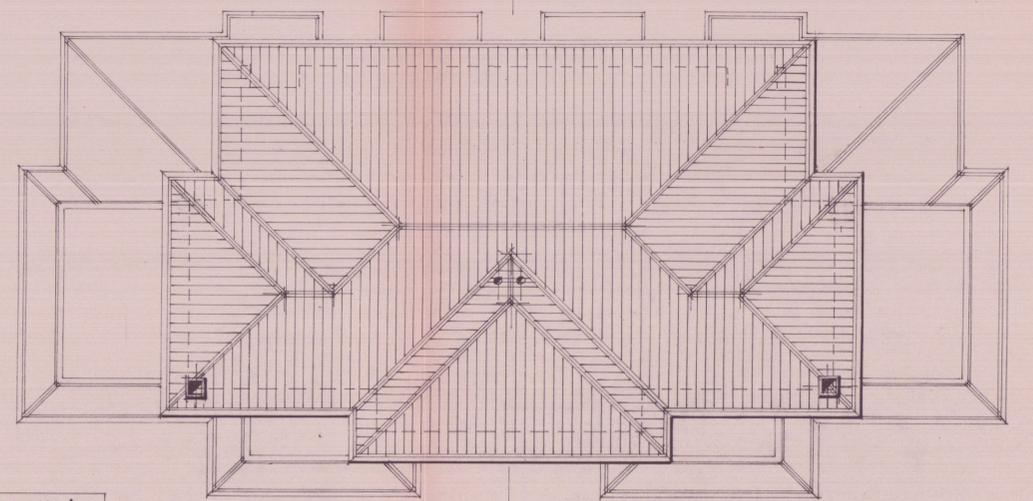

PIANTA COPERTURA