

CD
A





PROGETTO
DI UN FABBRICATO DI CIVILE ABITAZIONE
DA EDIFICARSI IN VIA CAVIOLA
LOCALITÀ FOLLONE CARRADA

PROPRIETÀ: Loc. ADIANTICA S.r.l.
IL PROGETTISTA: Dott. arch. Studio Dani


PIANTE
Scala 1:100



REGIONE TOSCANA
Ufficio del Genio Civile di Massa Carrara
Elaborato allegato alla denuncia presentata
ai sensi della Legge n. 64/1974 e L.R. n. 23/1982
e Legge n. 1089/1971 art. 15 c. 1
Massa, 11/11/1995

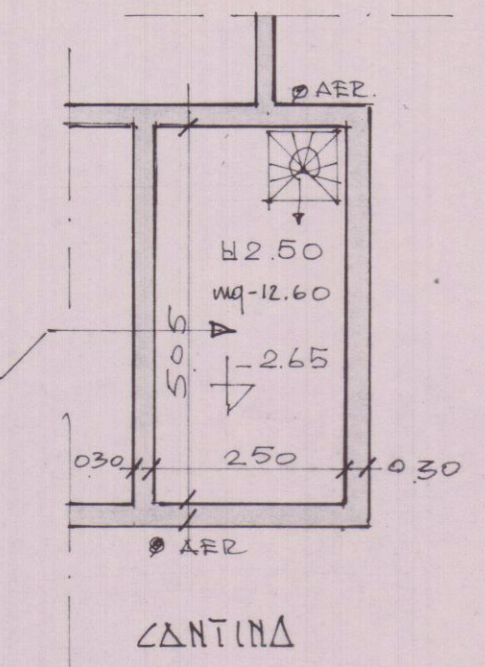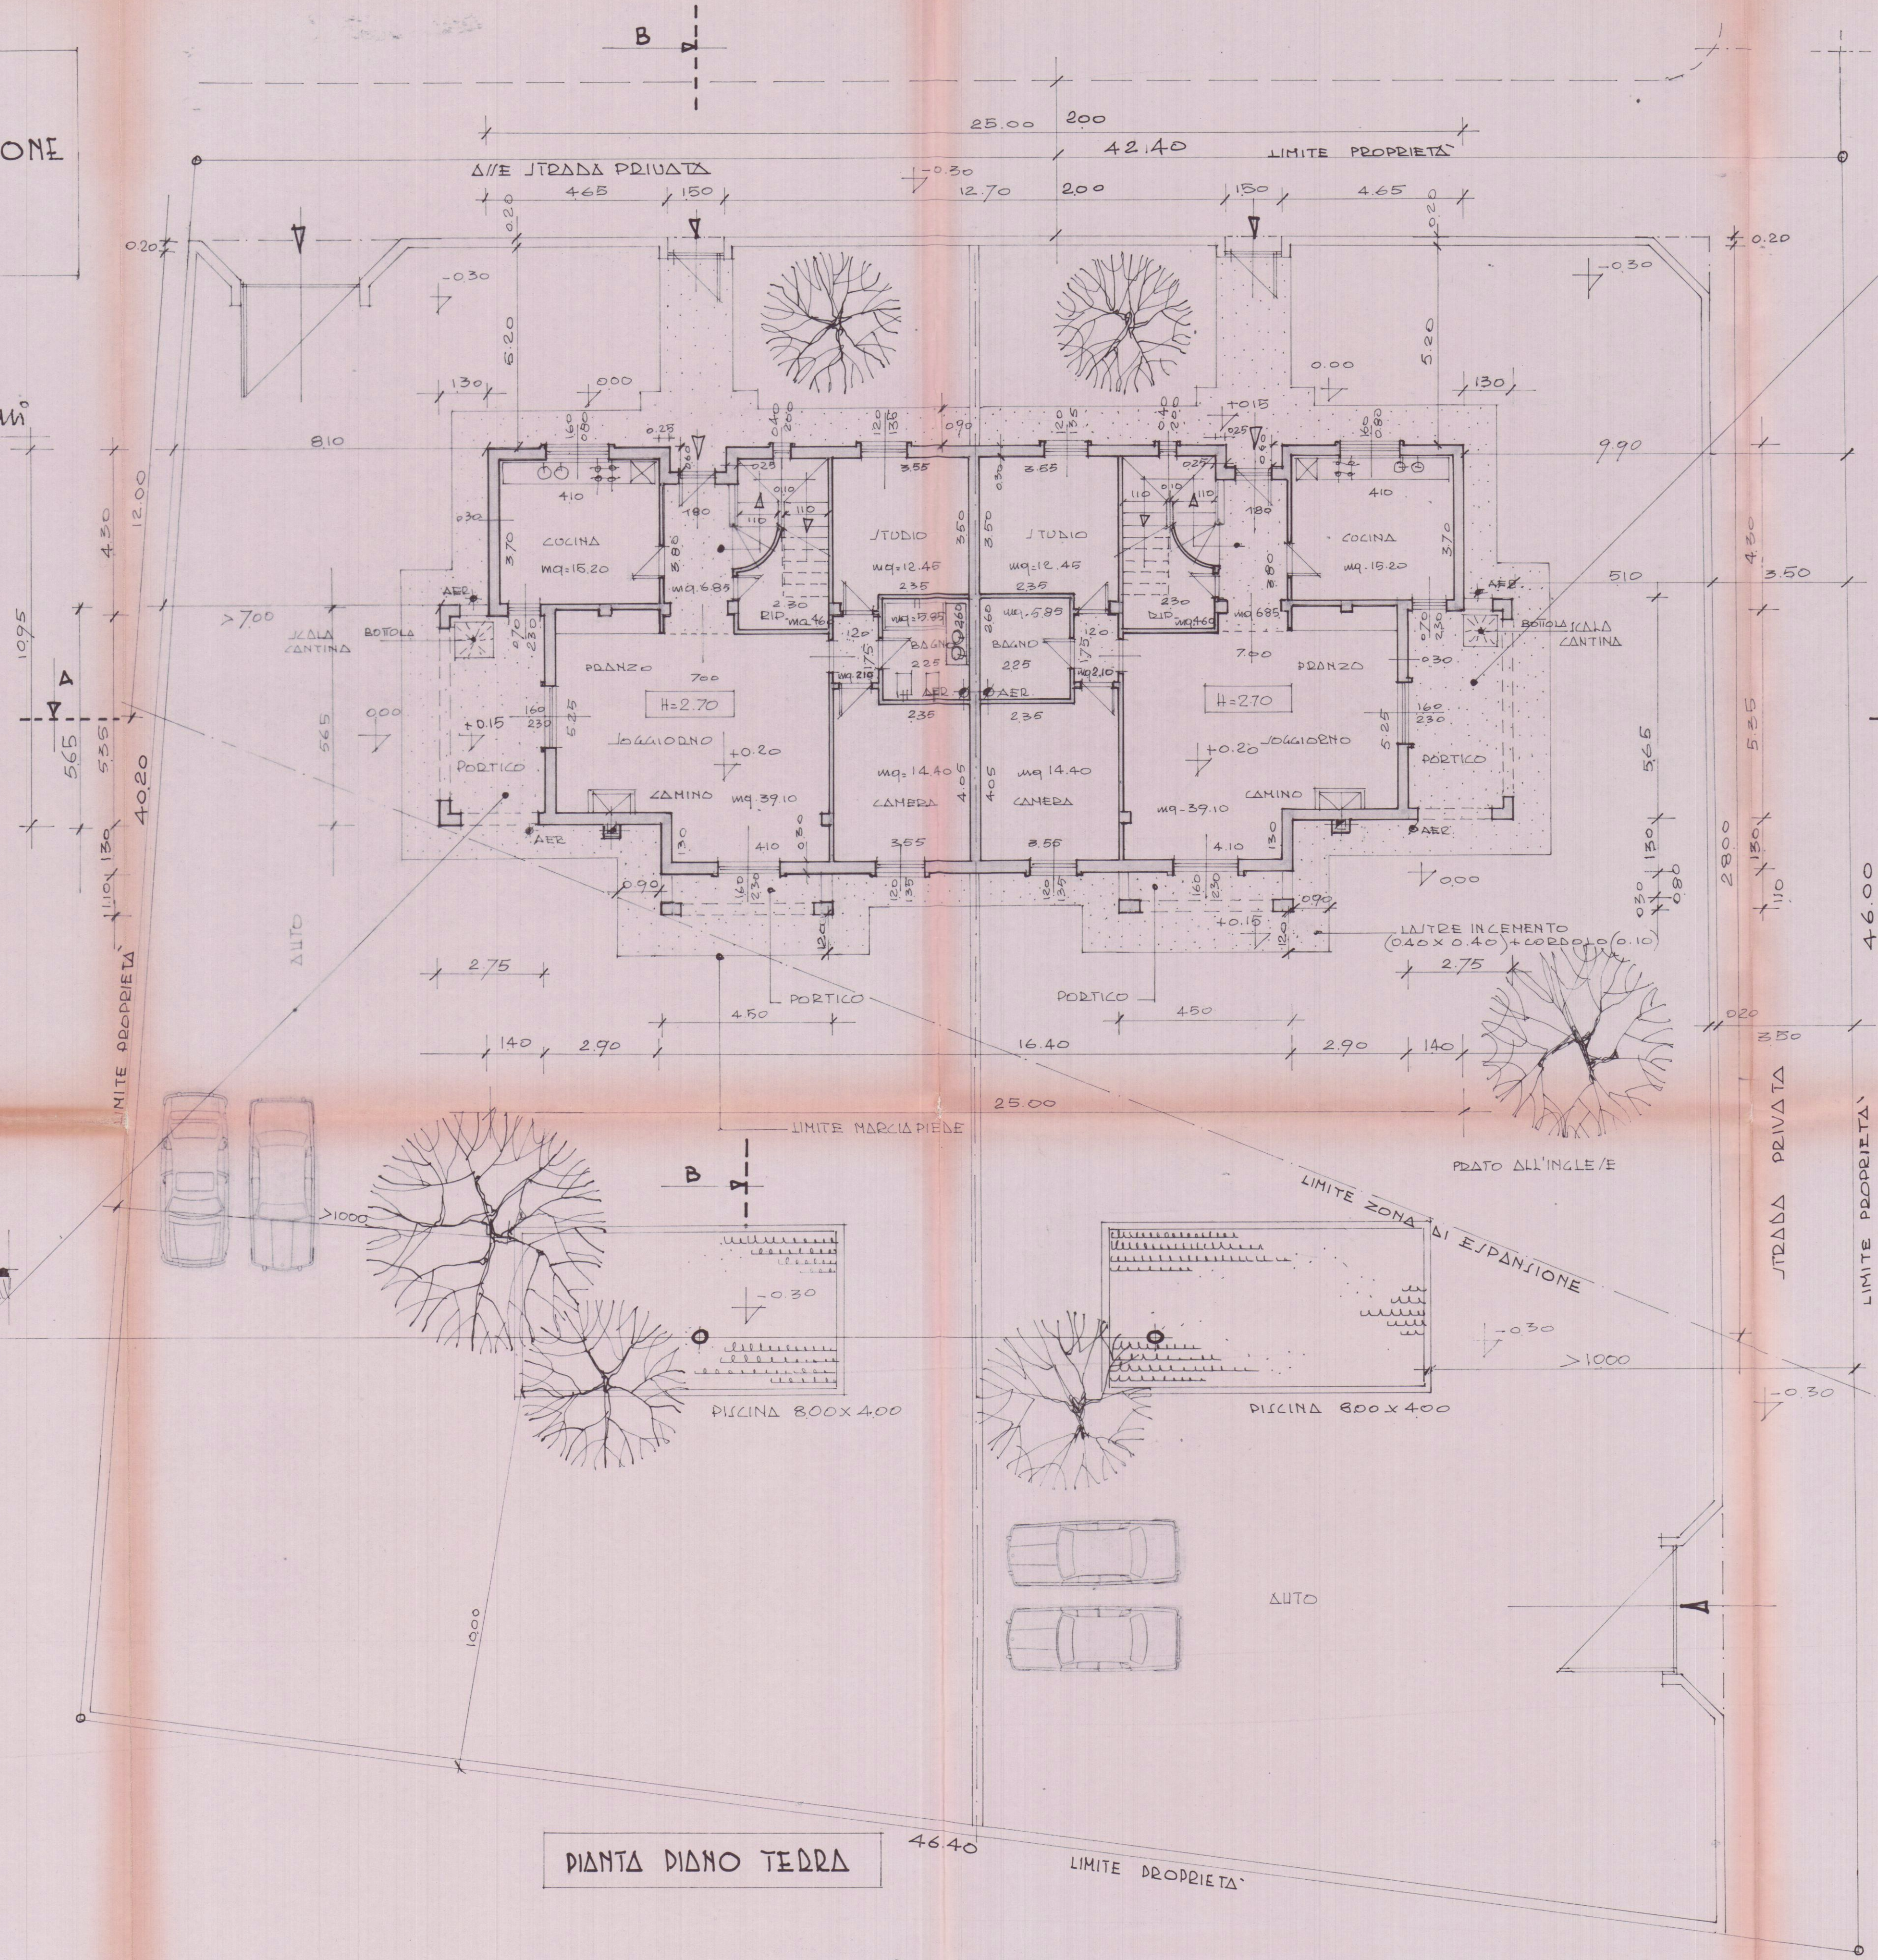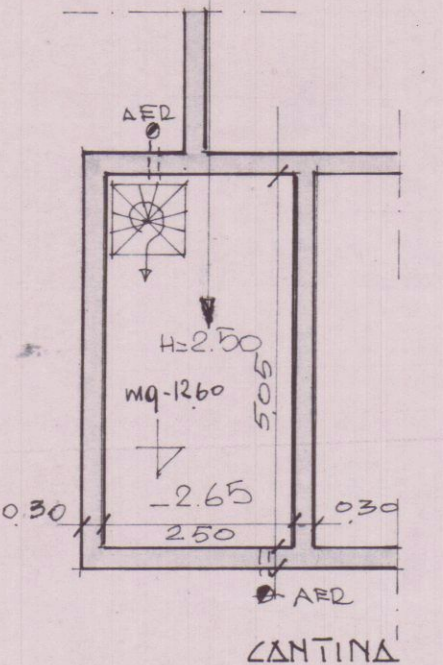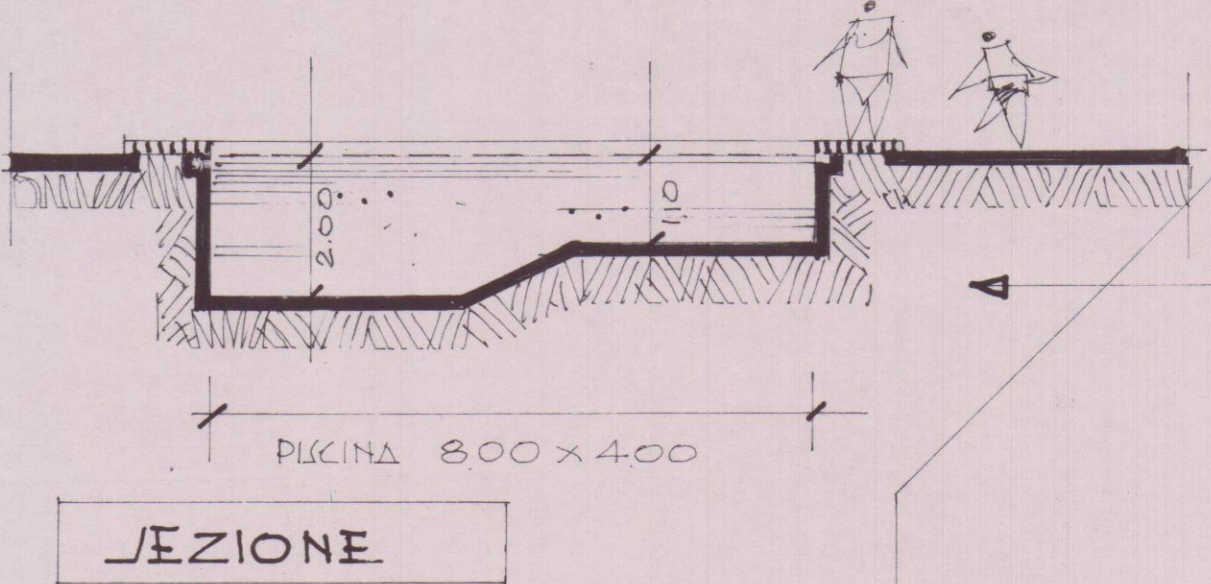

PIANTA PIANO PRIMO
Scala 1:100

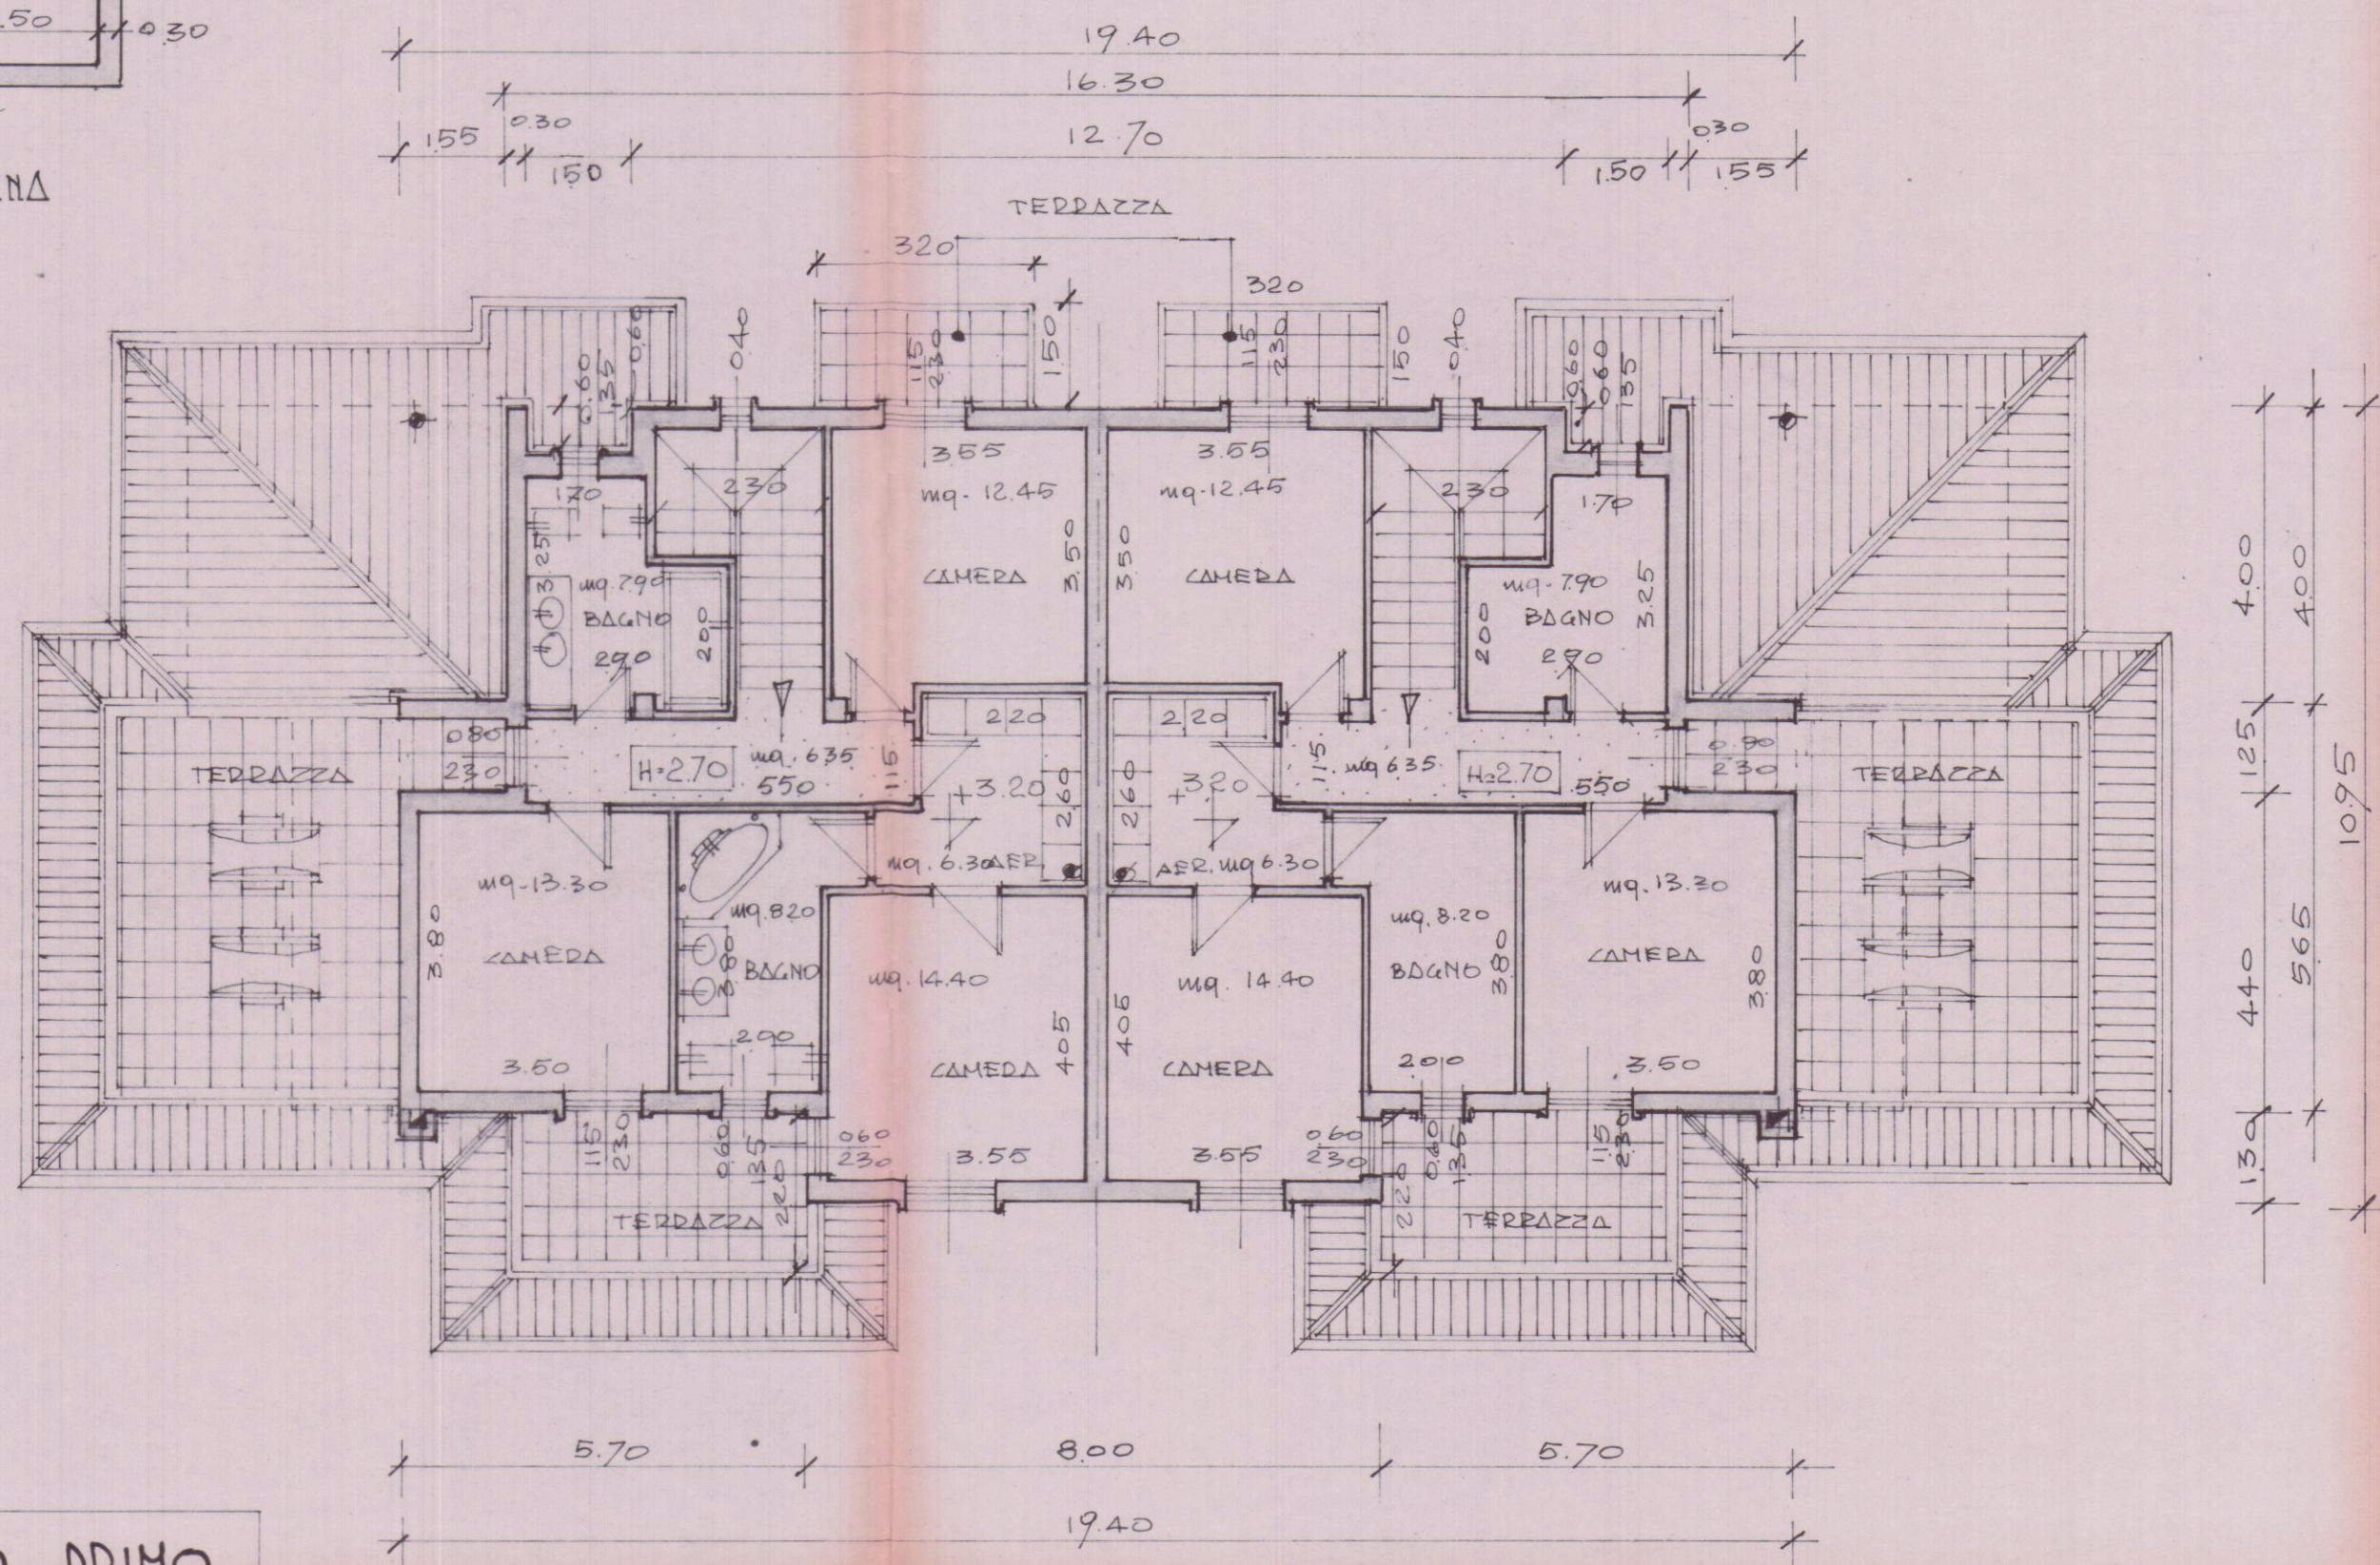

PIANTA COPERTURA

