


<i>COMUNE DI CARRARA</i>		
TAVOLA	COMMITTENTE :	
<i>8</i> / ₁₆	<i>RUSO COSTRUZIONI S.R.L.</i>	STATO DI PROGETTO
NOTE :	LAVORO :	OGGETTO:
	INTERVENTO DI RISTRUTTURAZIONE CON FRAZIONAMENTO DELLE UNITA' IMMOBILIARI AD USO RESIDENZIALE SITE IN CARRARA VIA CARRIONA.	PIANTE: P. TERRA P. INTERRATO TAB. R.A.I.
	PROGETTISTA :	
	GEOM. ANDREA MARCHI	rev. 0

COMUNE DI CARRARA
25 FEB. 2010
*

VANO	SUPERFICIE	SUP. FINESTRATA	RAPPORTO A.I.
soggiorno/pranzo	mq 21.50	mq 3.25	> 1/8
camera	mq 14.30	mq 2.76	> 1/8
bagno	mq 5.28	mq 0.60	

VANO	SUPERFICIE	SUP. FINESTRATA	RAPPORTO A.I.
soggiorno/pranzo	mq 21.50	mq 2.76	> 1/8
camera	mq 14.30	mq 2.76	> 1/8
bagno	mq 5.25	mq 0.60	

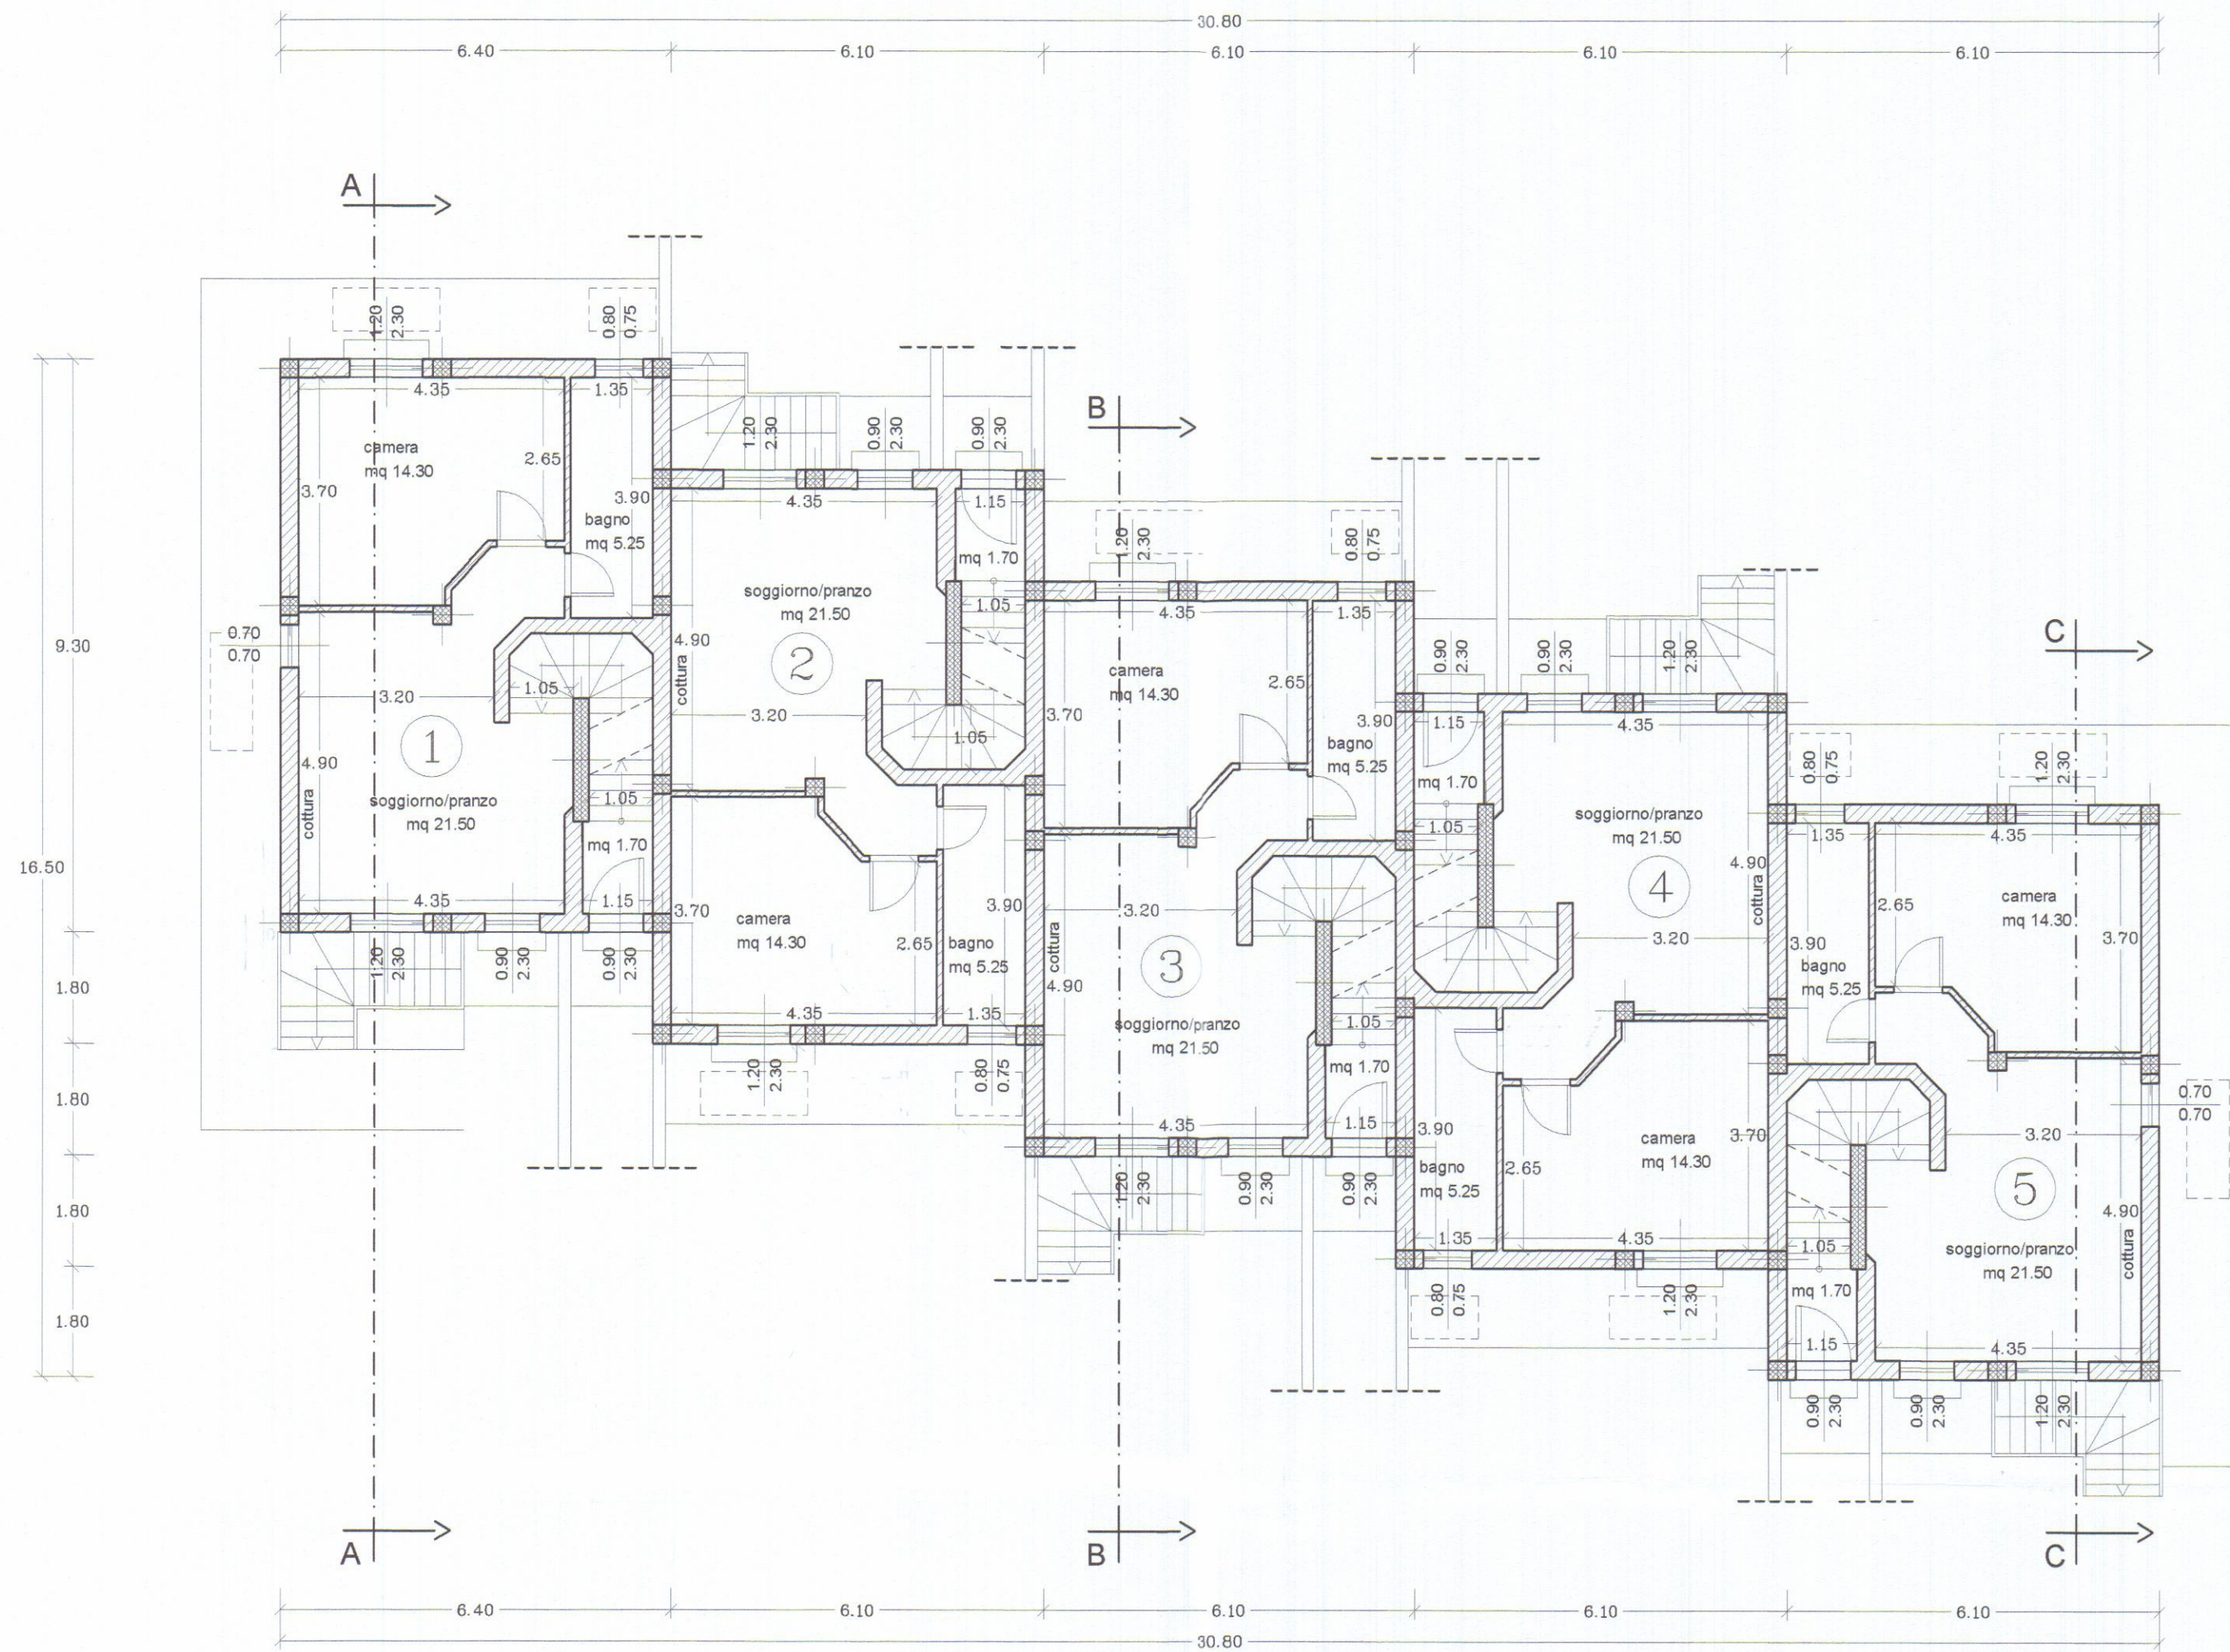

The architectural floor plan shows a building with five numbered units (1-5). The plan includes various rooms and their dimensions:

- Unit 1:** cantina mq 36.80, wc mq 5.15, mq 2.15, mq 3.50, mq 21.50, scannafosso, LUX 1.20 x 2.10.
- Unit 2:** cantina mq 36.80, cantina mq 3.70, mq 2.15, mq 5.15, wc, mq 3.50, mq 2.10, scannafosso.
- Unit 3:** cantina mq 36.80, cantina mq 3.70, mq 2.15, mq 5.15, wc, mq 3.50, mq 2.10, scannafosso.
- Unit 4:** cantina mq 36.80, cantina mq 3.70, mq 2.15, mq 5.15, wc, mq 3.50, mq 2.10, scannafosso.
- Unit 5:** cantina mq 36.80, cantina mq 3.70, mq 2.15, mq 5.15, wc, mq 3.50, mq 2.10, scannafosso, LUX 1.20 x 2.10.

The plan also shows common areas and corridors with dimensions. The overall dimensions of the building are 30.80m by 16.50m.


PIANO INTERRATO

COMUNE DI CARRARA


TAVOLA	COMMITTENTE :	
7/16	RUSCO COSTRUZIONI S.R.L.	STATO DI PROGETTO
NOTE :	LAVORO :	OGGETTO:
	INTERVENTO DI RISTRUTTURAZIONE CON FRAZIONAMENTO DELLE UNITA' IMMOBILIARI AD USO RESIDENZIALE SITE IN CARRARA VIA CARRIONA.	PLANIMETRIA SEZIONE
	PROGETTISTA :	
	GEOM. ANDREA MARCHI	rev. 0

Il Committente, nel confermare l'incarico, verificati gli elaborati e trovati conformi al mandato, li controfirma per integrale accettazione.

la Committenza
Russo Costruzioni S.r.l.
Via G. Bosco, 24-54035 Avenza (Ms)
Cell. 326-1202681
Fax 01025180454

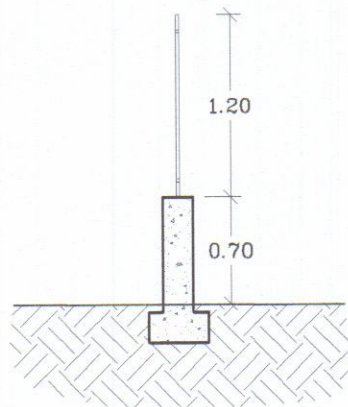

SEZIONE NUOVE RECINZIONI DI PROGETTO

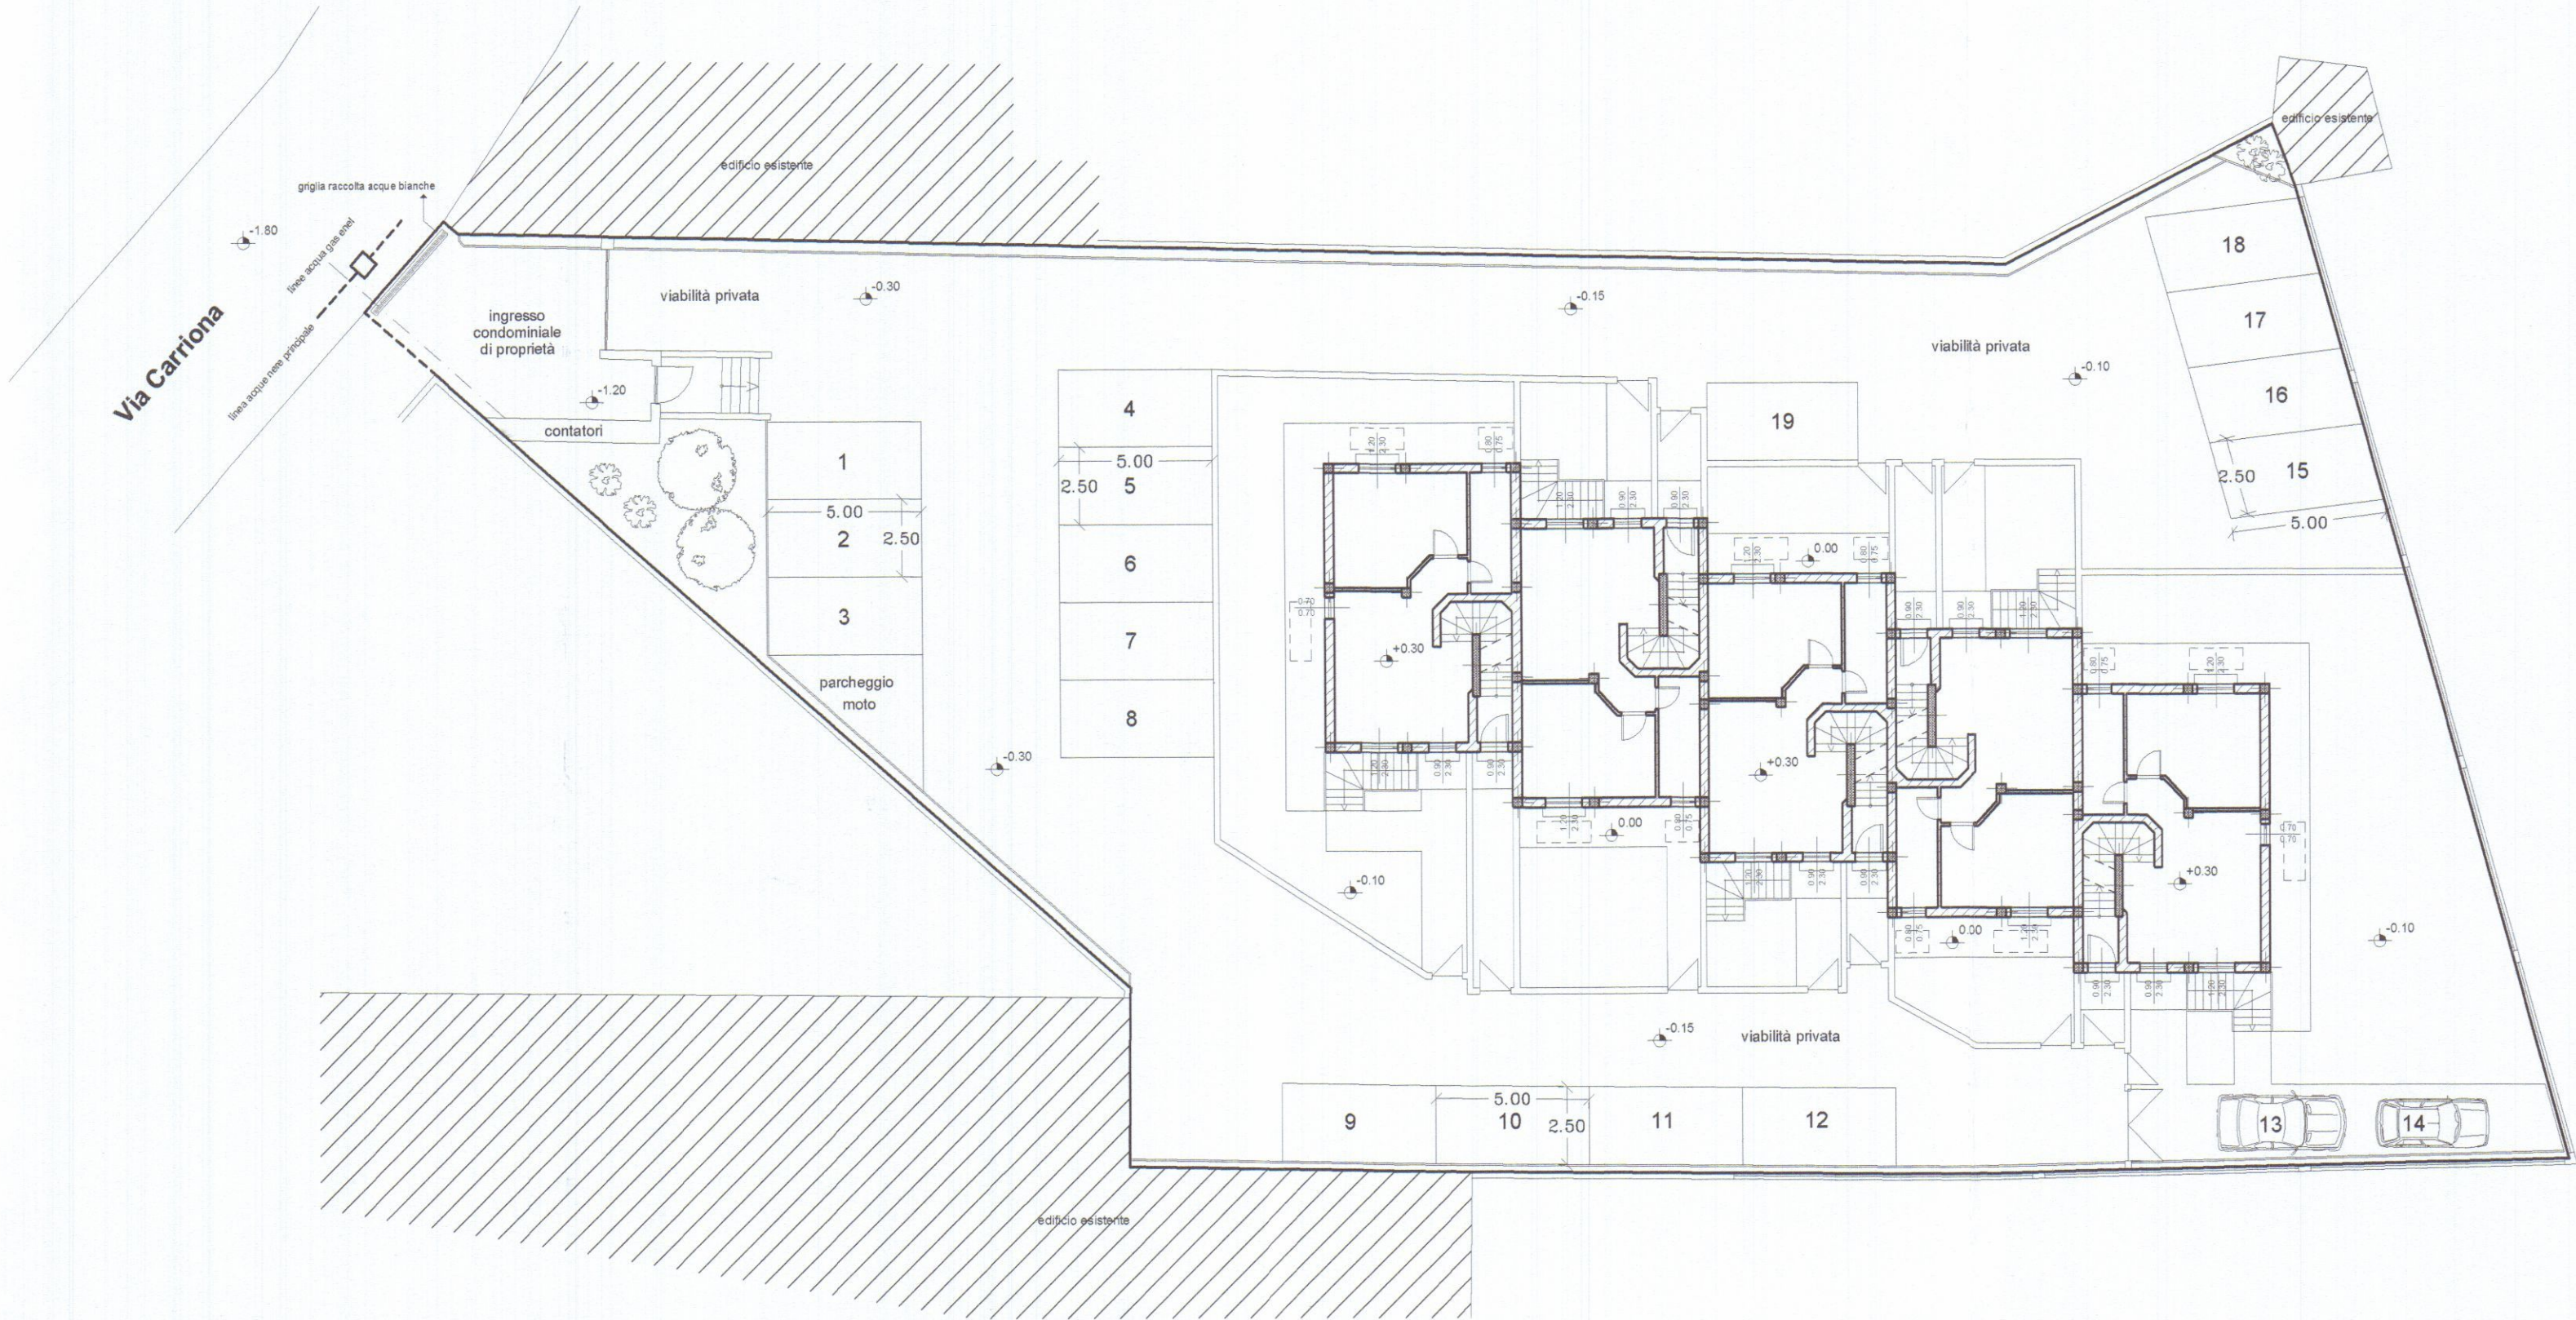


PLANIMETRIA GENERALE SCALA 1: 200


COMUNE DI CARRARA

TAVOLA	COMMITTENTE :	
3/16	RUSSO COSTRUZIONI S.R.L.	STATO ATTUALE
NOTE :	LAVORO :	OGGETTO:
	INTERVENTO DI RISTRUTTURAZIONE CON FRAZIONAMENTO DELLE UNITA' IMMOBILIARI AD USO USO RESIDENZIALE SITE IN CARRARA VIA CARRIONA.	PIANTE: P. TERRA P. INTERRATO
	PROGETTISTA :	
	GEOM. ANDREA MARCHI	rev. 0

Il Committente, nel confermare l'incarico, verificati gli elaborati e trovatili conformi al mandato, li controfirma per integrale accettazione.

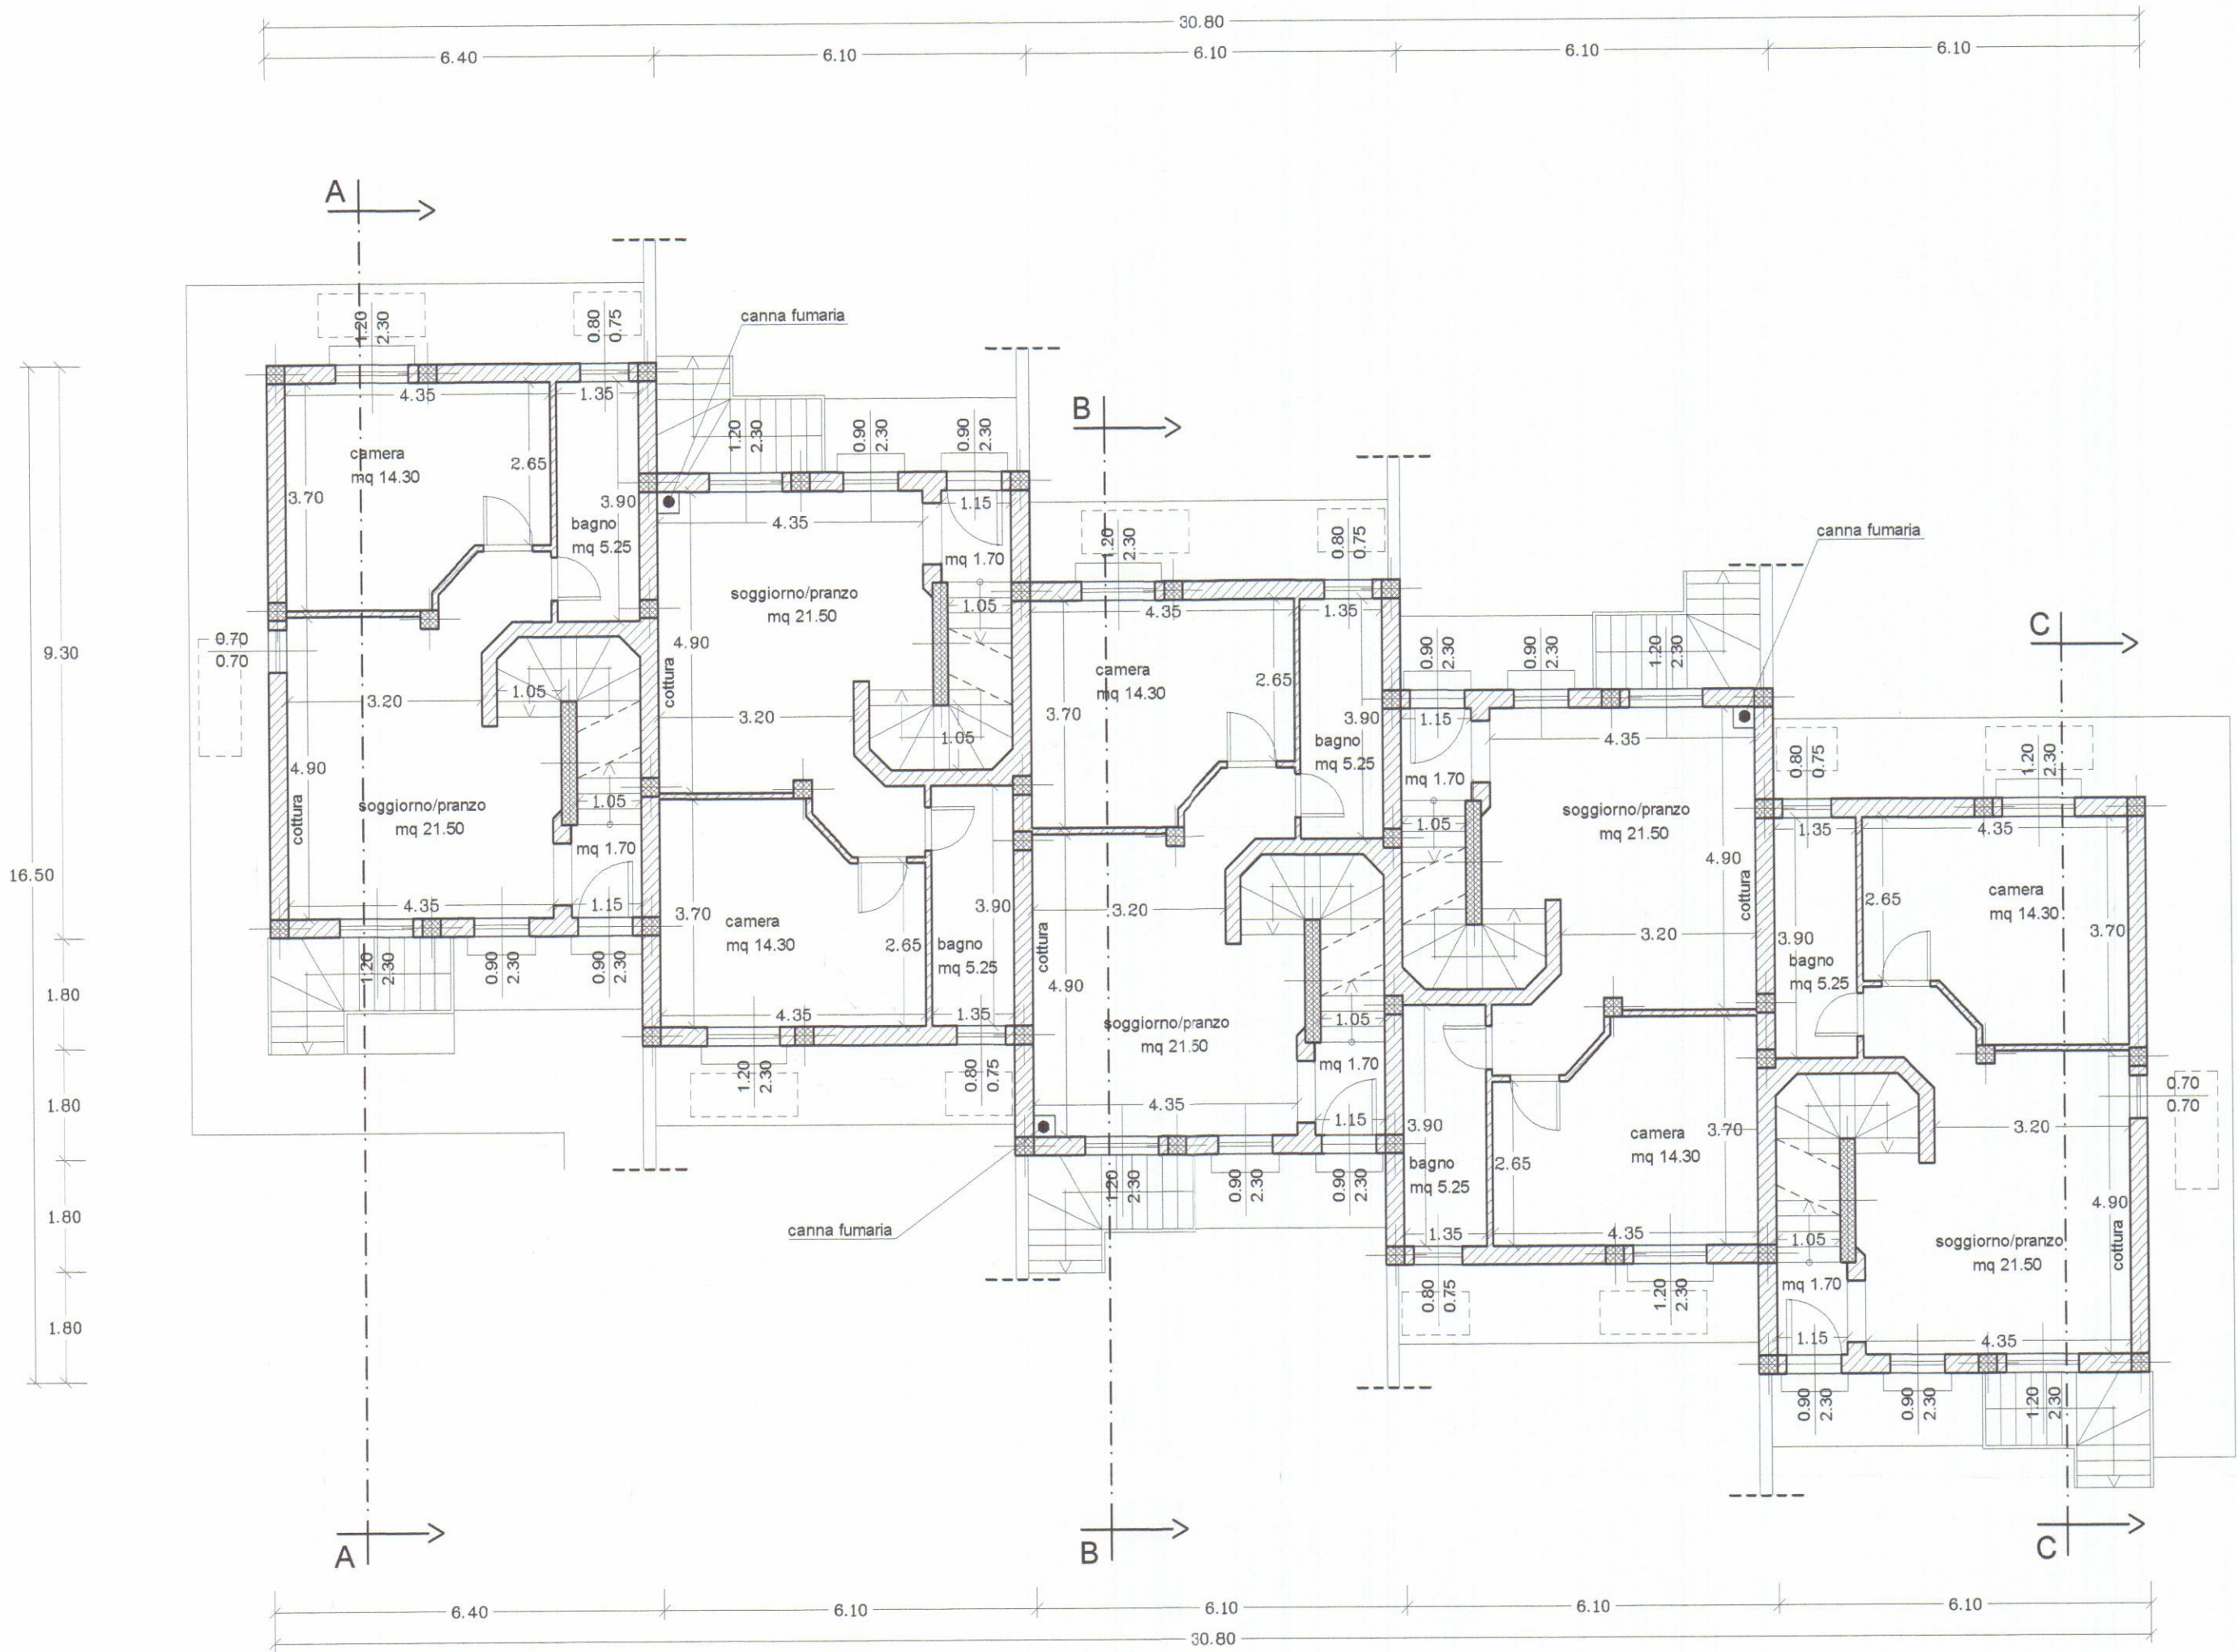

PIANO TERRA

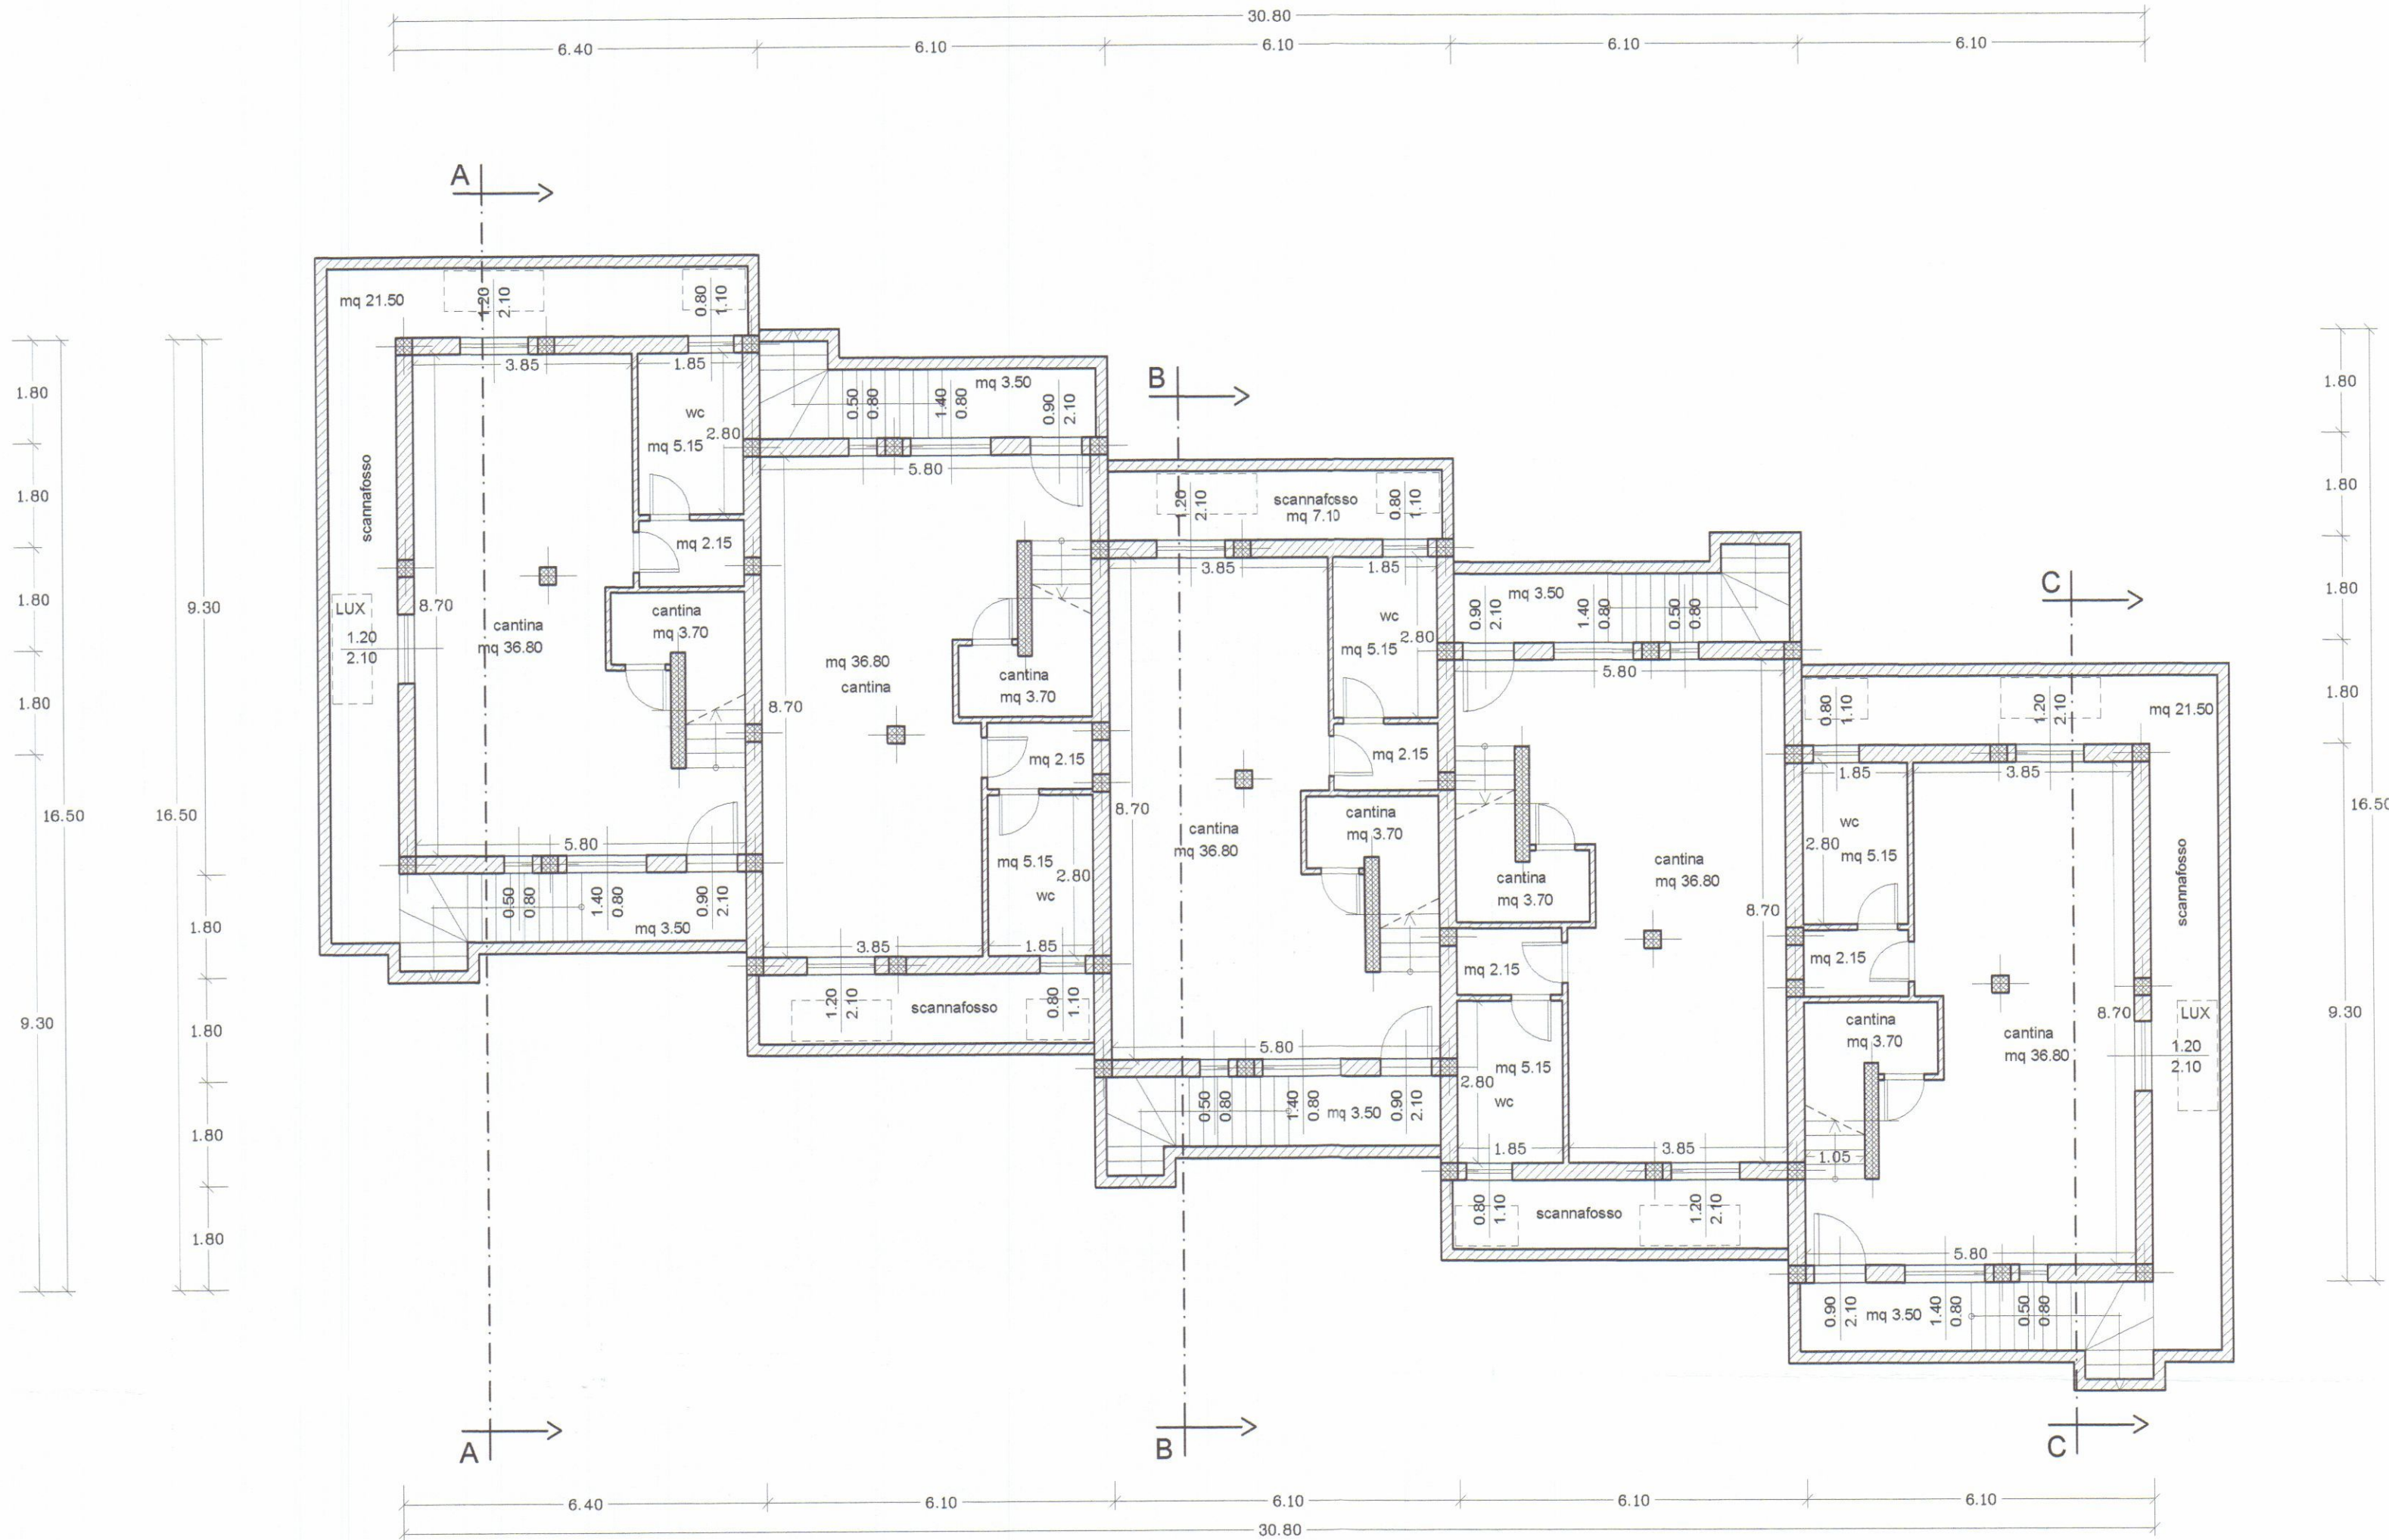


PIANO INTERRATO

COMUNE DI CARRARA


TAVOLA	COMMITTENTE :	
4/16	<i>RUSCO COSTRUZIONI S.R.L.</i>	STATO ATTUALE
NOTE :	LAVORO :	OGGETTO:
	INTERVENTO DI RISTRUTTURAZIONE CON FRAZIONAMENTO DELLE UNITA' IMMOBILIARI AD USO USO RESIDENZIALE SITE IN CARRARA VIA CARRIONA.	PIANTE: P. PRIMO SOTTOTETTO
	PROGETTISTA :	rev. 0
	GEOM. ANDREA MARCHI	

Il Committente, nel confermare l'incarico, verificati gli elaborati e trovatili conformi al mandato, li controfirma per integrale accettazione.

la Committenza
Russo Costruzioni S.r.l.
Via G. Bosco, 24-54033 Avenza (MS)
Cell. 338-1702651
Piva 0176180454

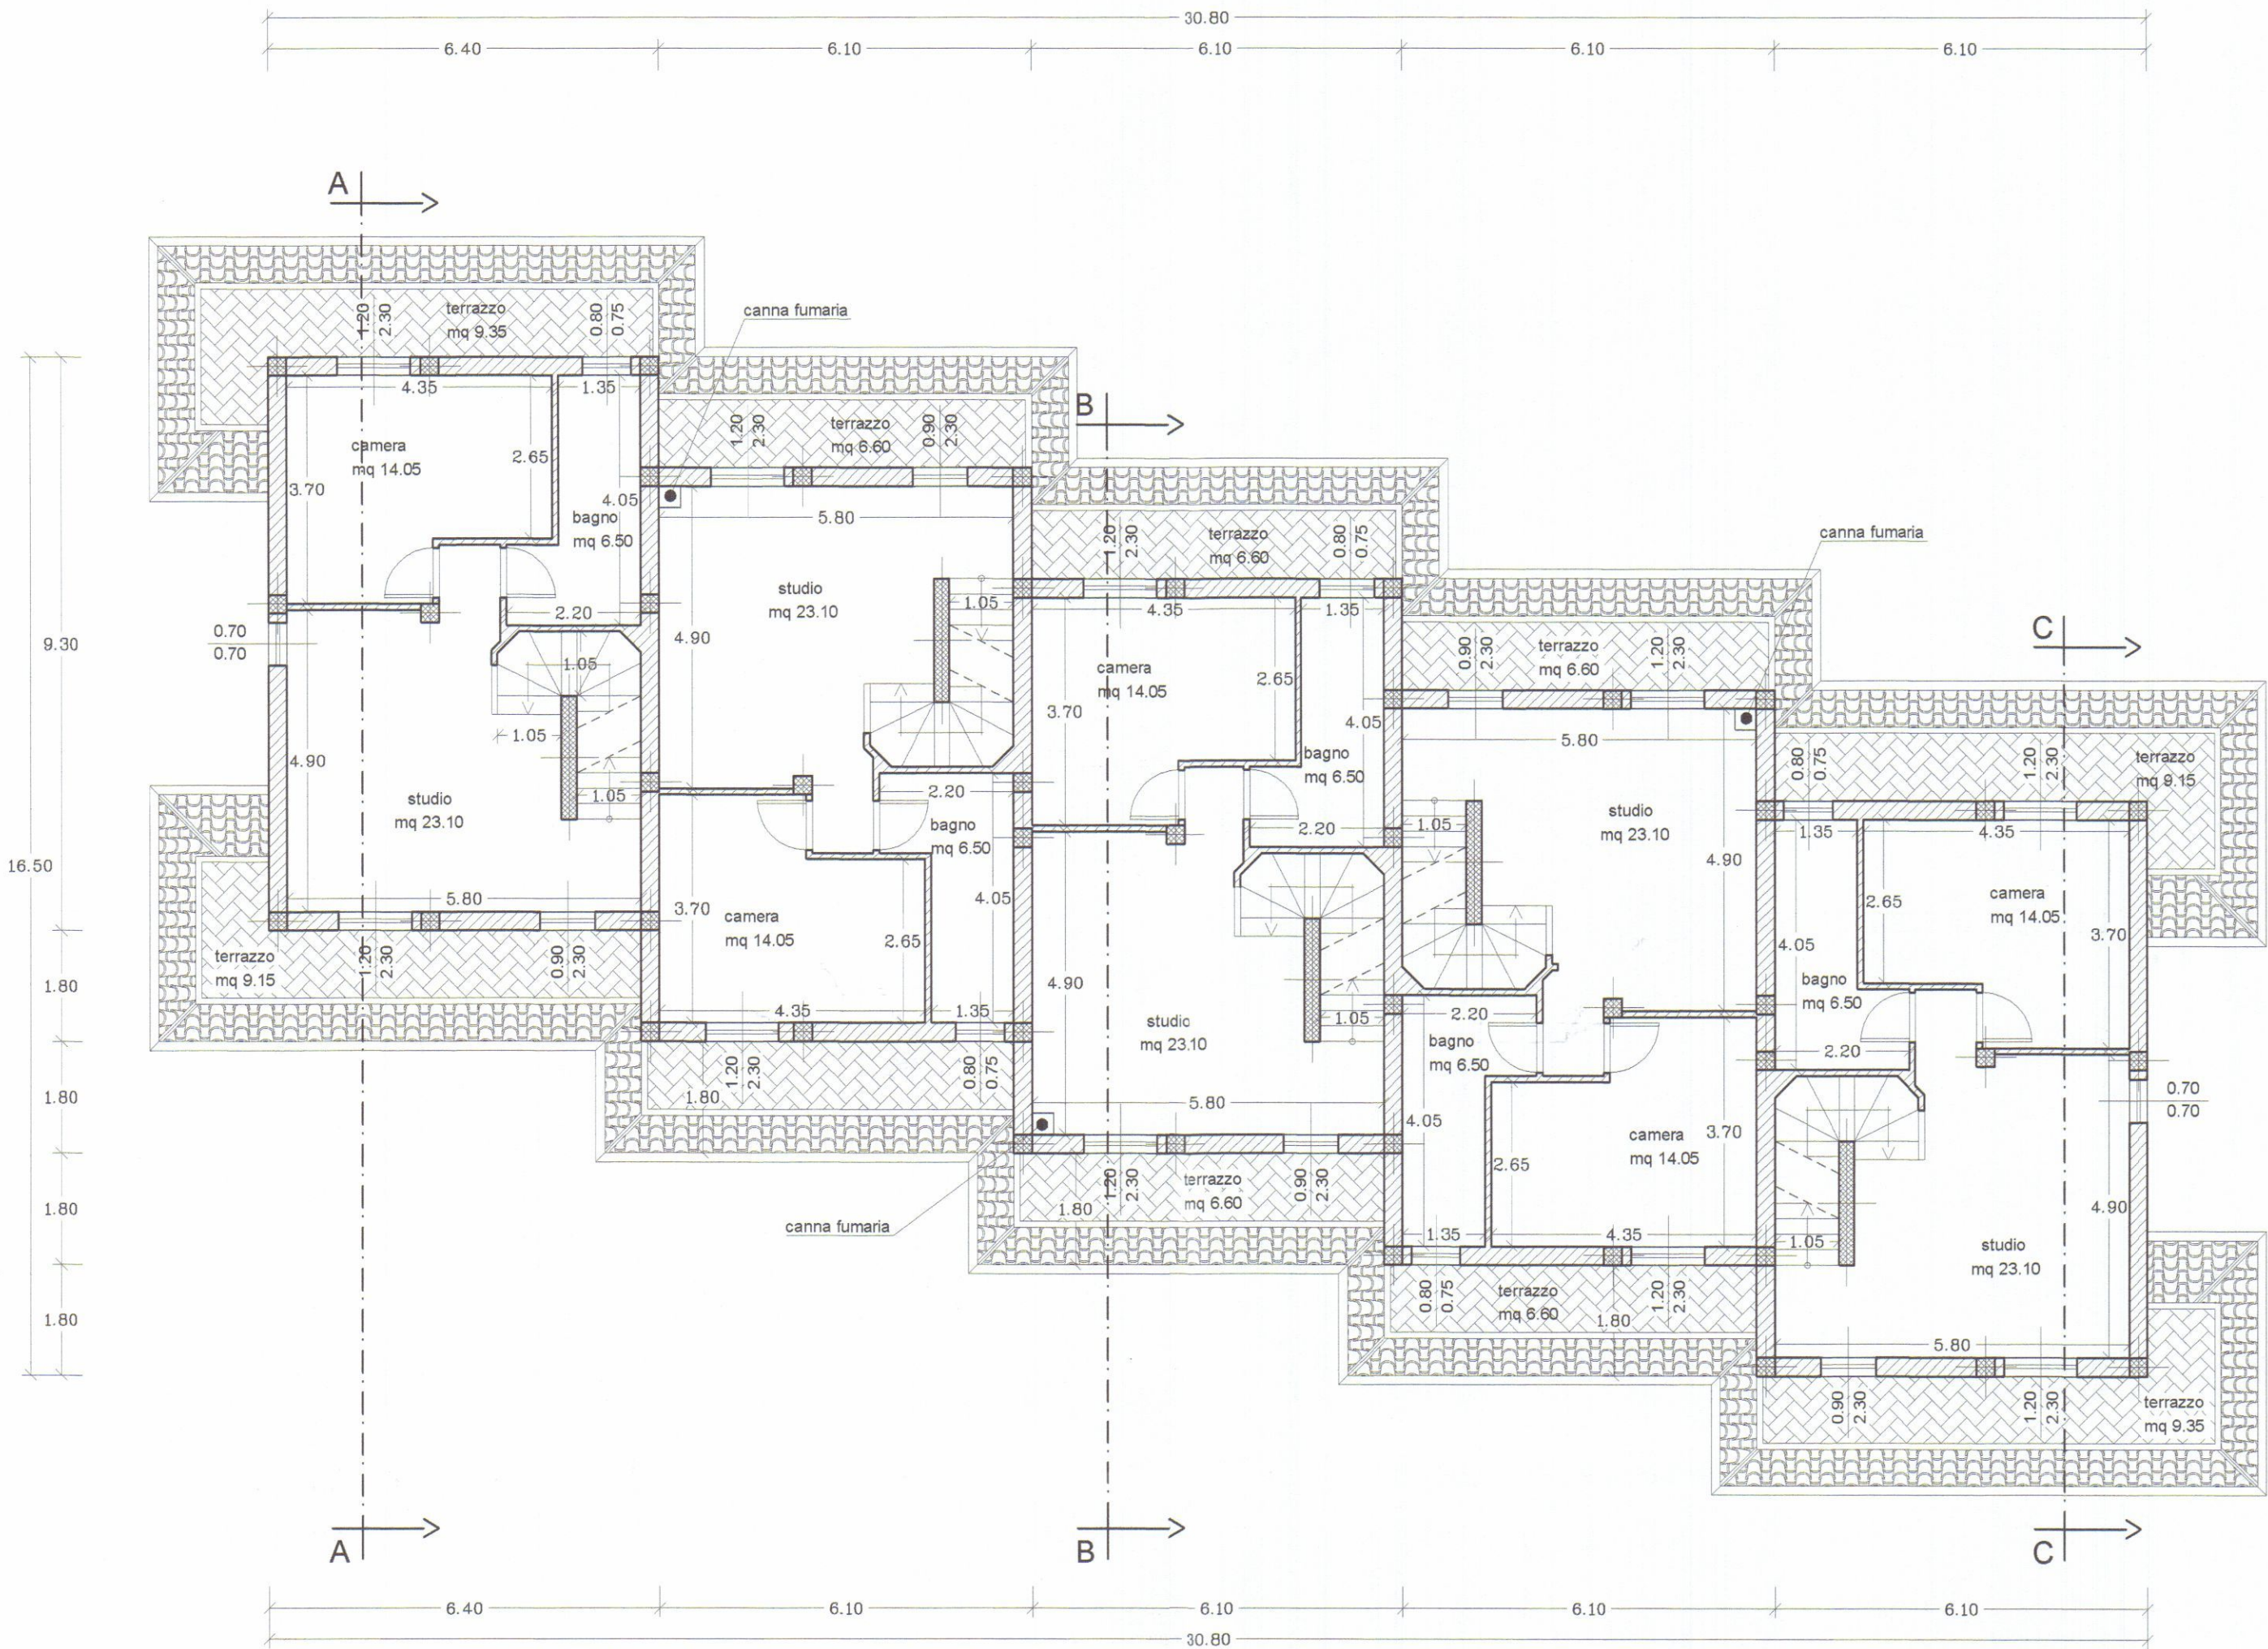

PIANO PRIMO

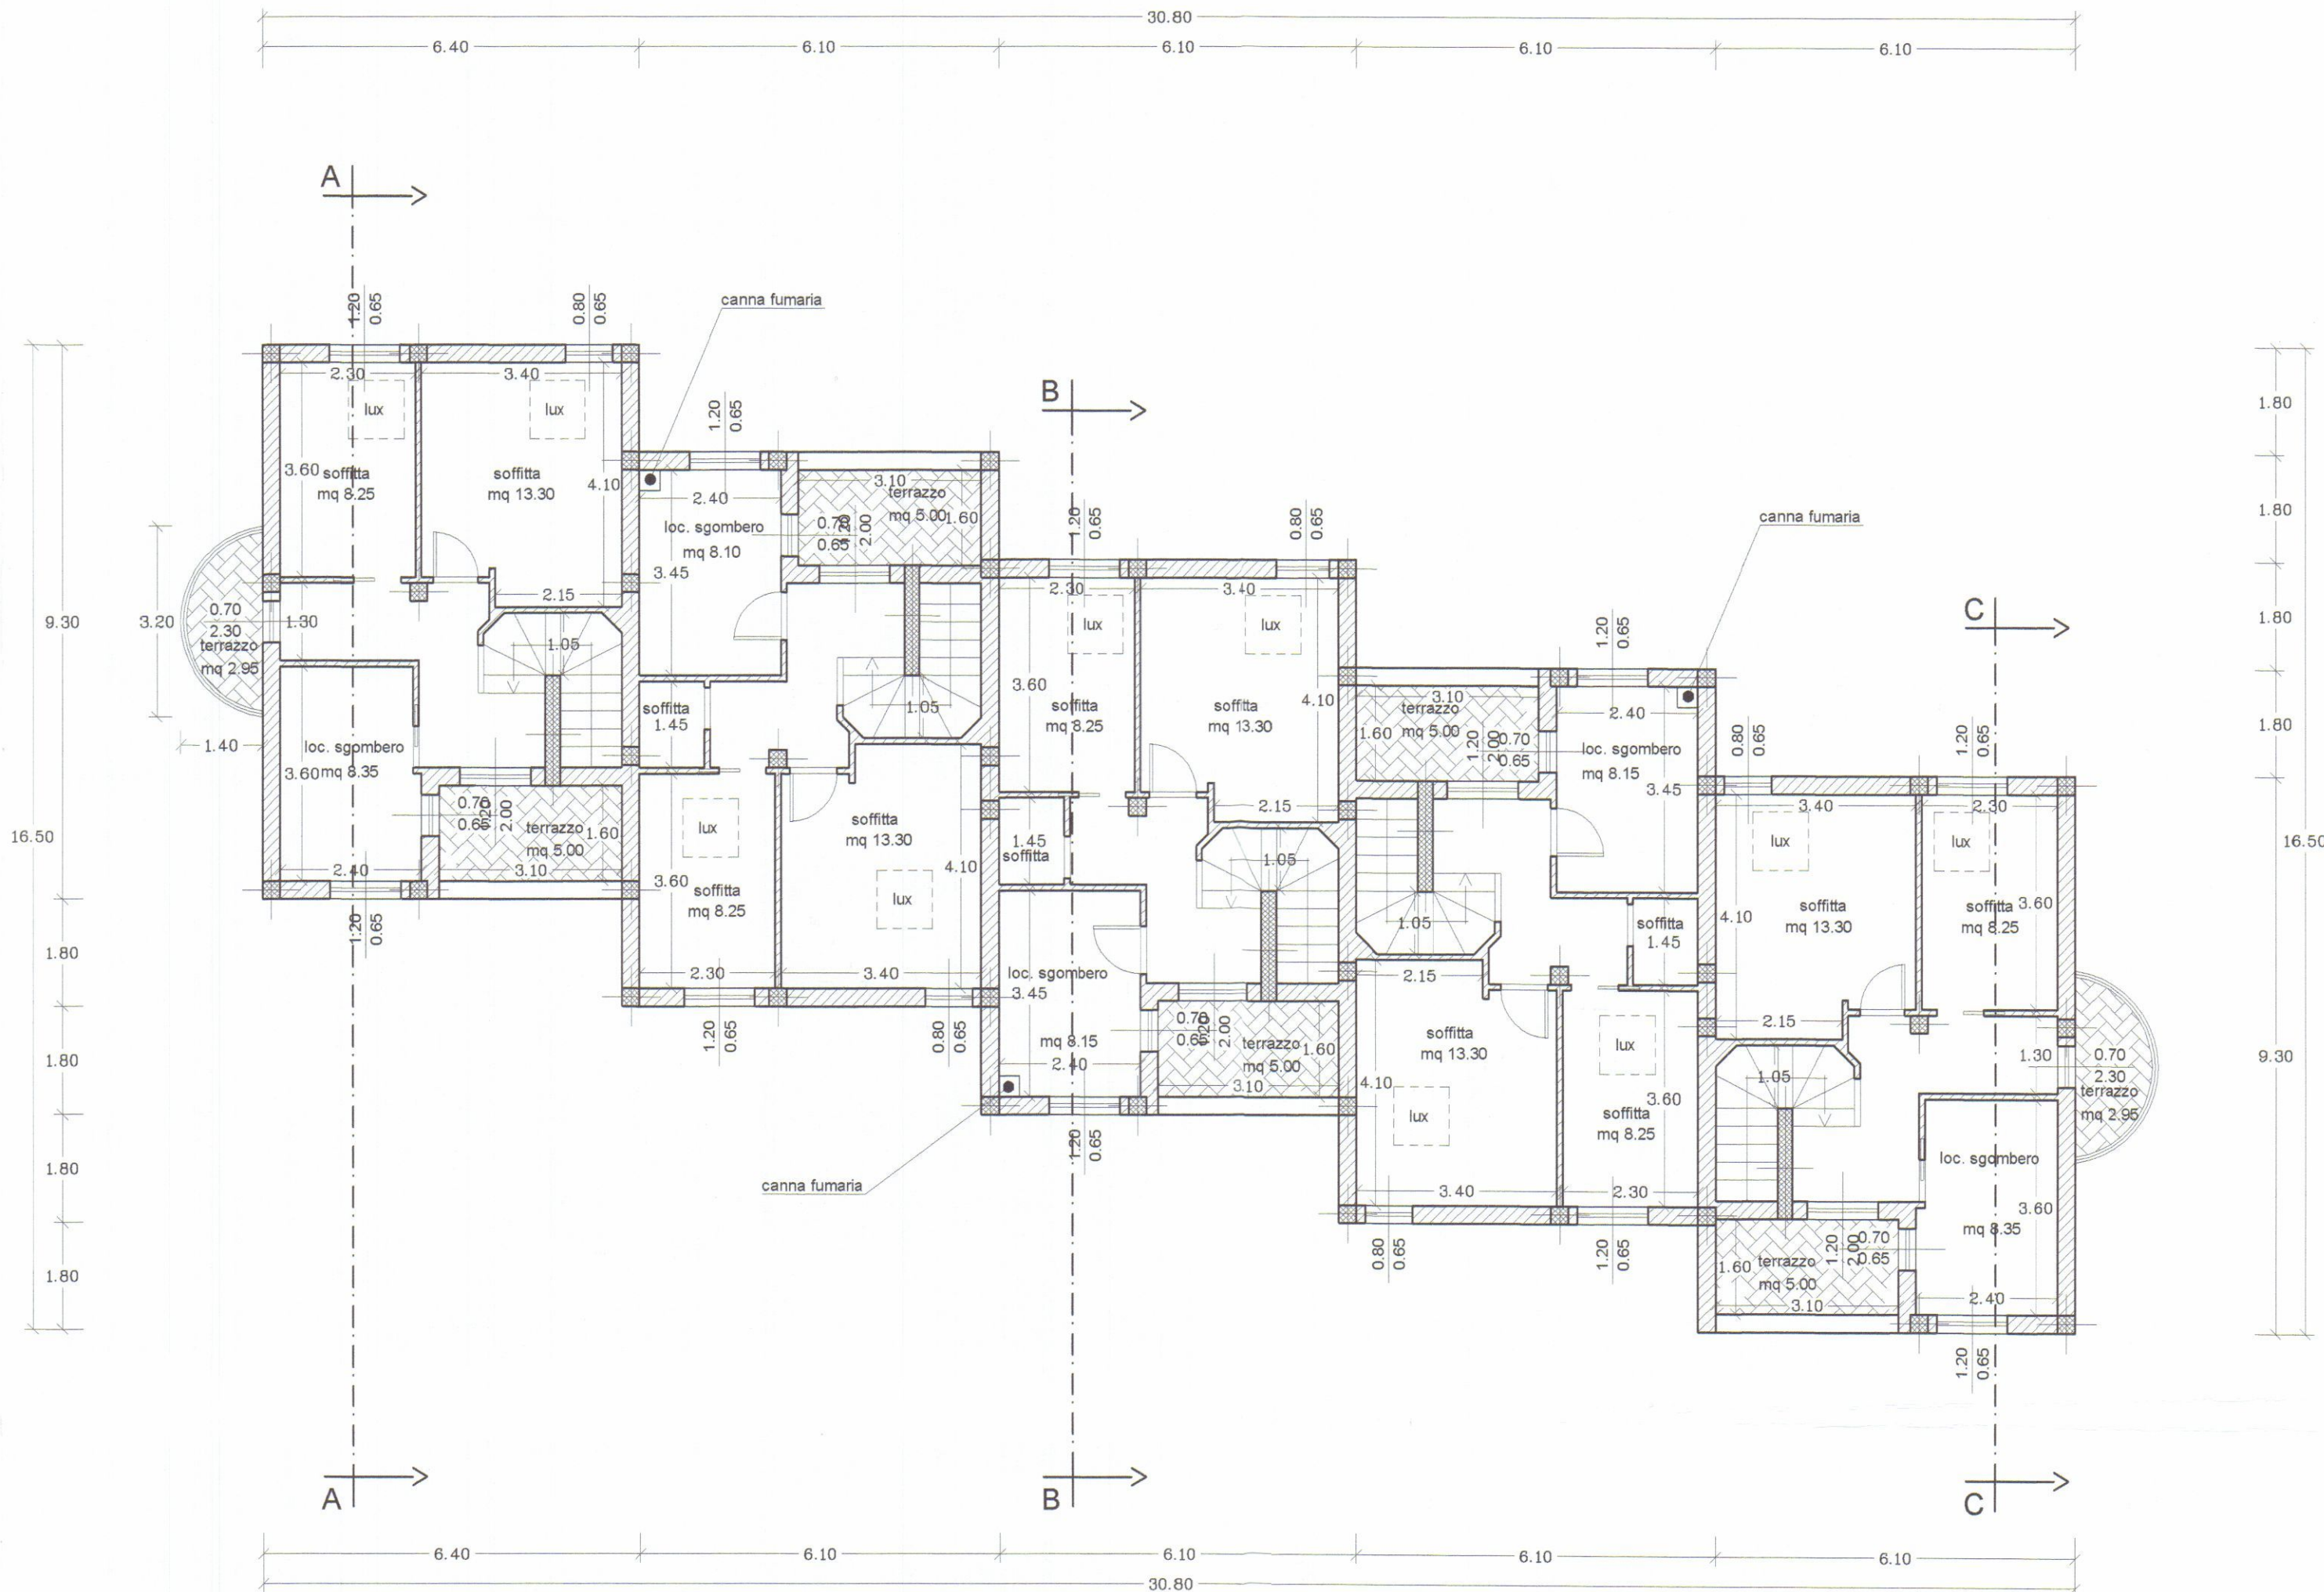

PIANO SOTTOTETTO

COMUNE DI CARRARA

TAVOLA	COMMITTENTE :	
9/16	<i>RUSSO COSTRUZIONI S.R.L.</i>	STATO DI PROGETTO
NOTE :	LAVORO :	OGGETTO:
	INTERVENTO DI RISTRUTTURAZIONE CON FRAZIONAMENTO DELLE UNITA' IMMOBILIARI AD USO RESIDENZIALE SITE IN CARRARA VIA CARRIONA.	PIANTE: P. PRIMO SOTTOTETTO TAB. R.A.I.
	PROGETTISTA : GEOM. ANDREA MARCHI	rev. 0

Il Committente, nel confermare l'incarico, verificati gli elaborati e trovati conformi al mandato, li controfirma per integrale accettazione.

la Committenza
Russo Costruzioni S.r.l.
Via G. Bosco, 74/5033 Avenza (Ms)
Tel. 0584/202681
Fax 0584/180454




PIANO PRIMO unità 6 = 10


VANO	SUPERFICIE	SUP. FINESTRATA	RAPPORTO A.I.
soggiorno/pranzo	mq 23.10	mq 5.32	> 1/8
camera	mq 14.05	mq 2.76	> 1/8
bagno	mq 6.50	mq 0.60	

PIANO PRIMO unità 7 = 8 = 9

VANO	SUPERFICIE	SUP. FINESTRATA	RAPPORTO A.I.
soggiorno/pranzo	mq 23.10	mq 4.83	> 1/8
camera	mq 14.05	mq 2.76	> 1/8
bagno	mq 6.50	mq 0.60	

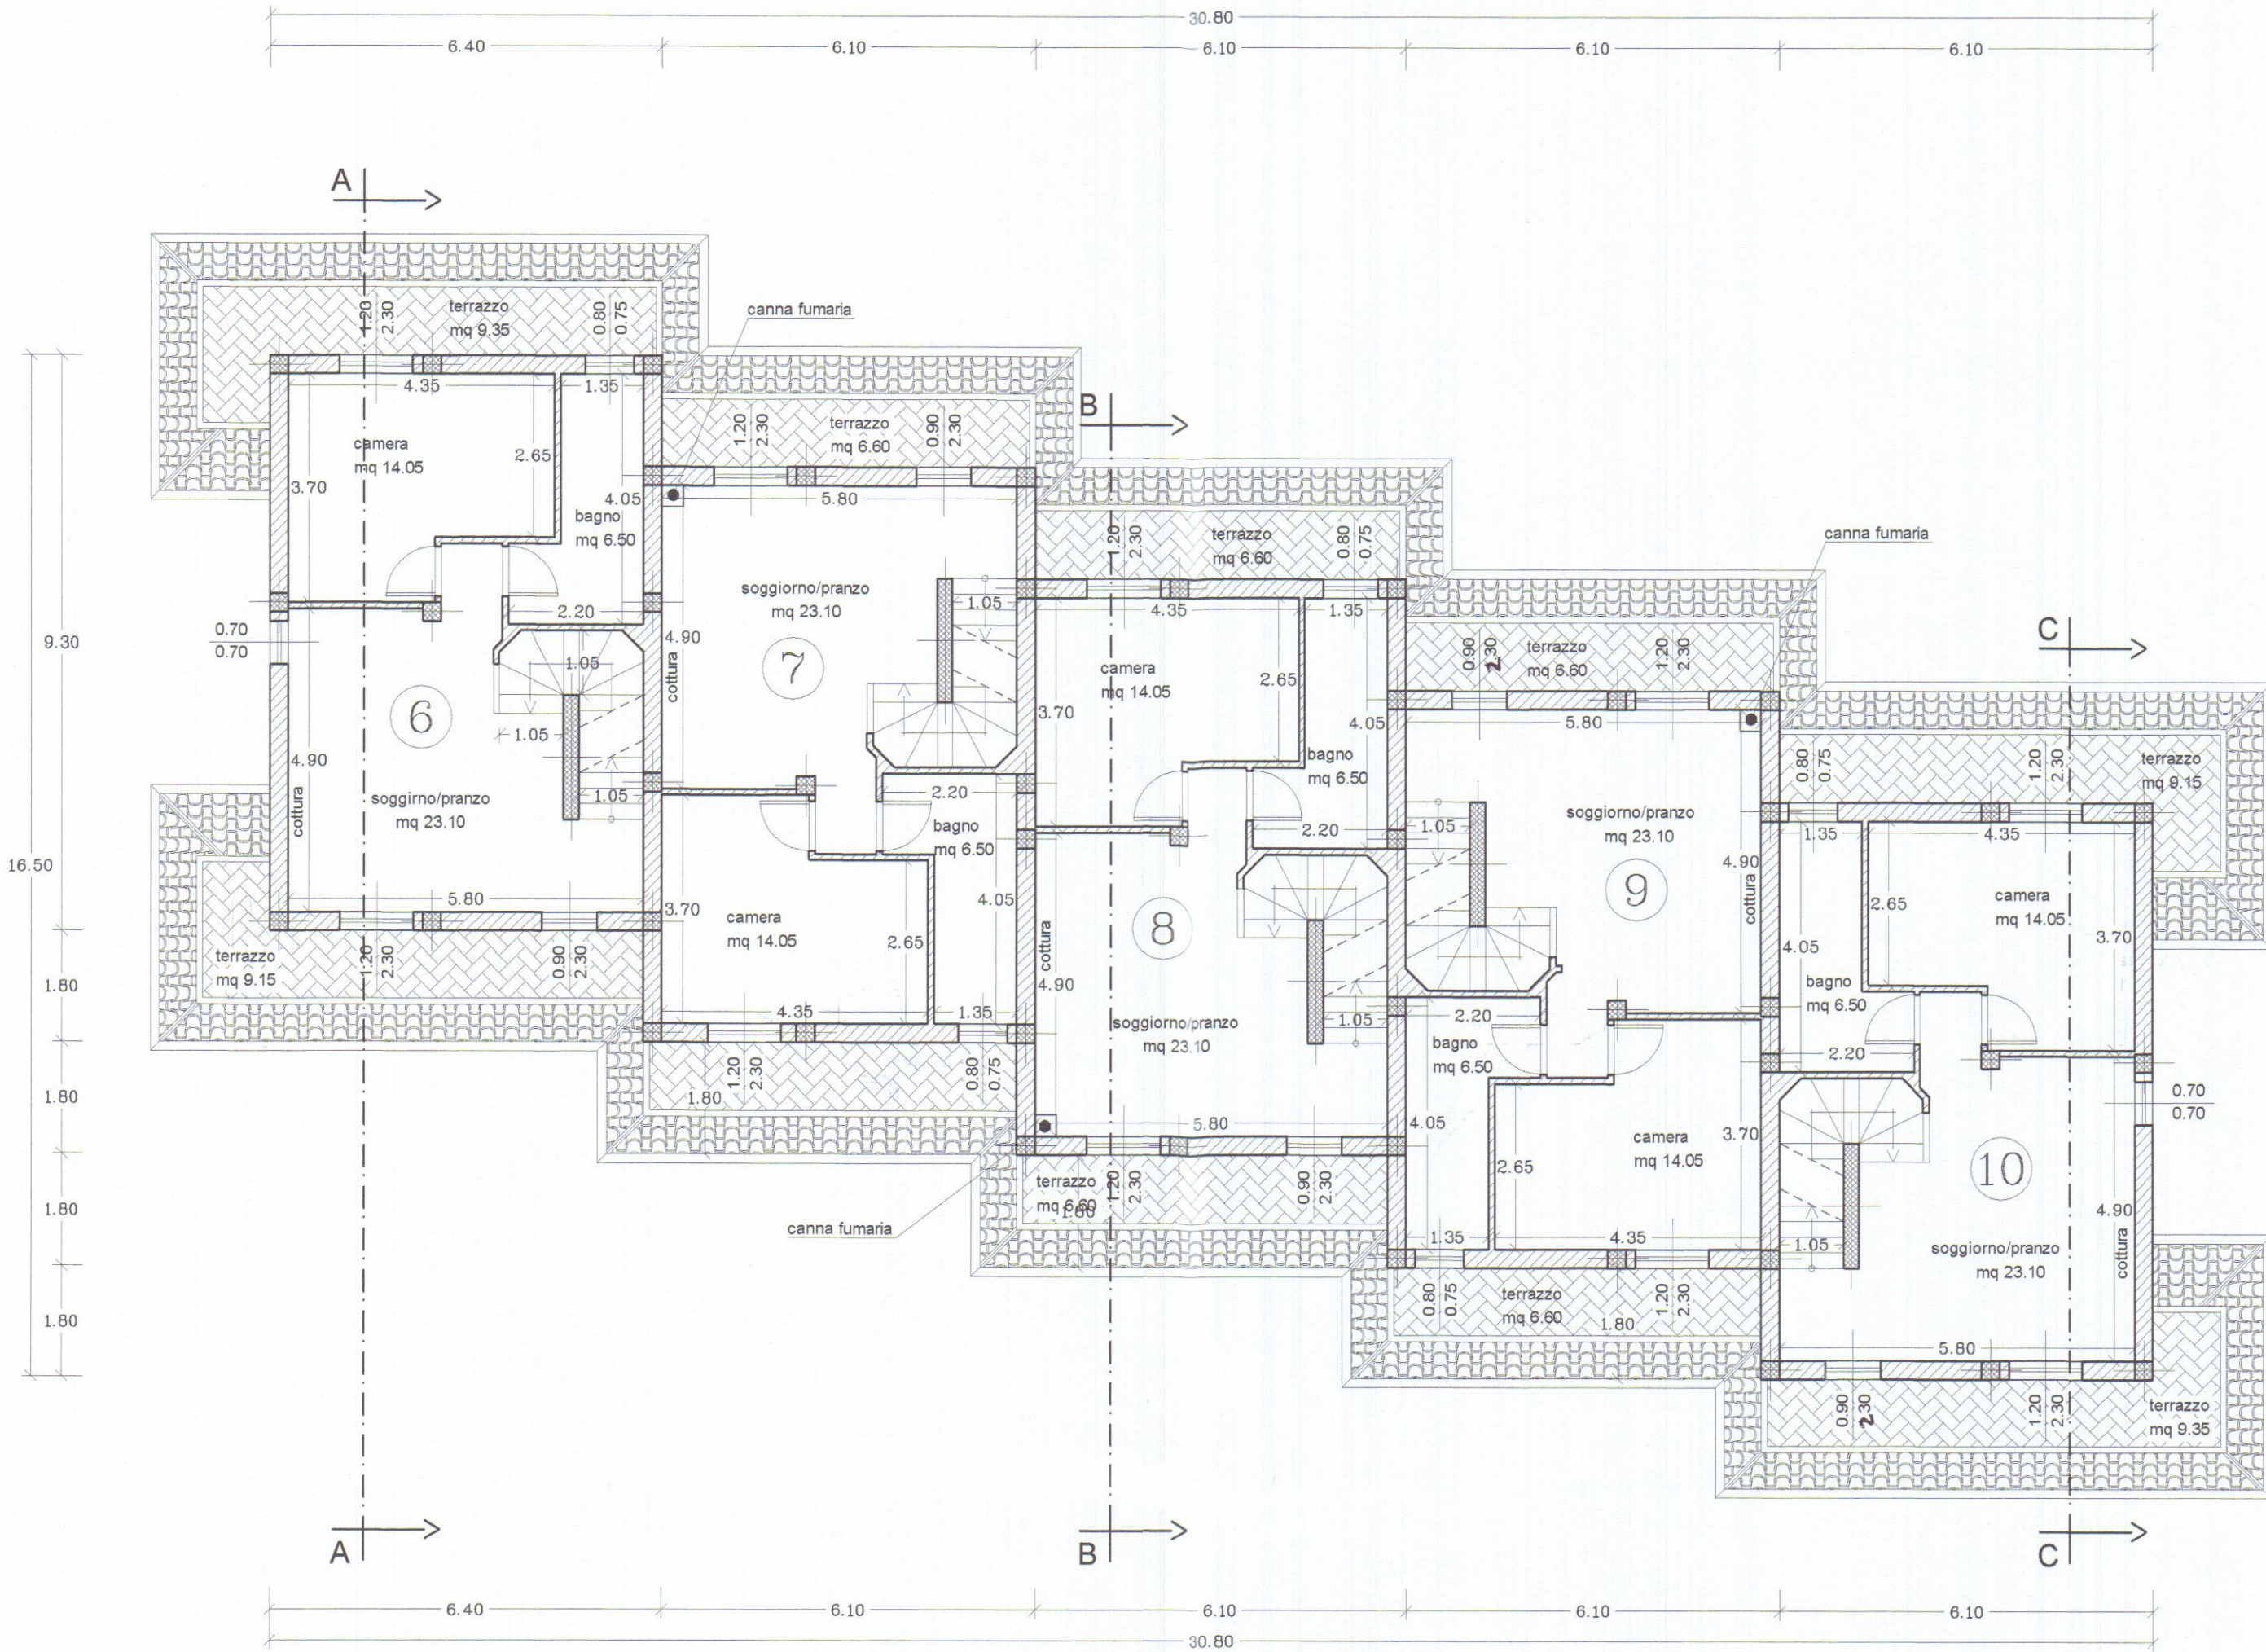

PIANO PRIMO

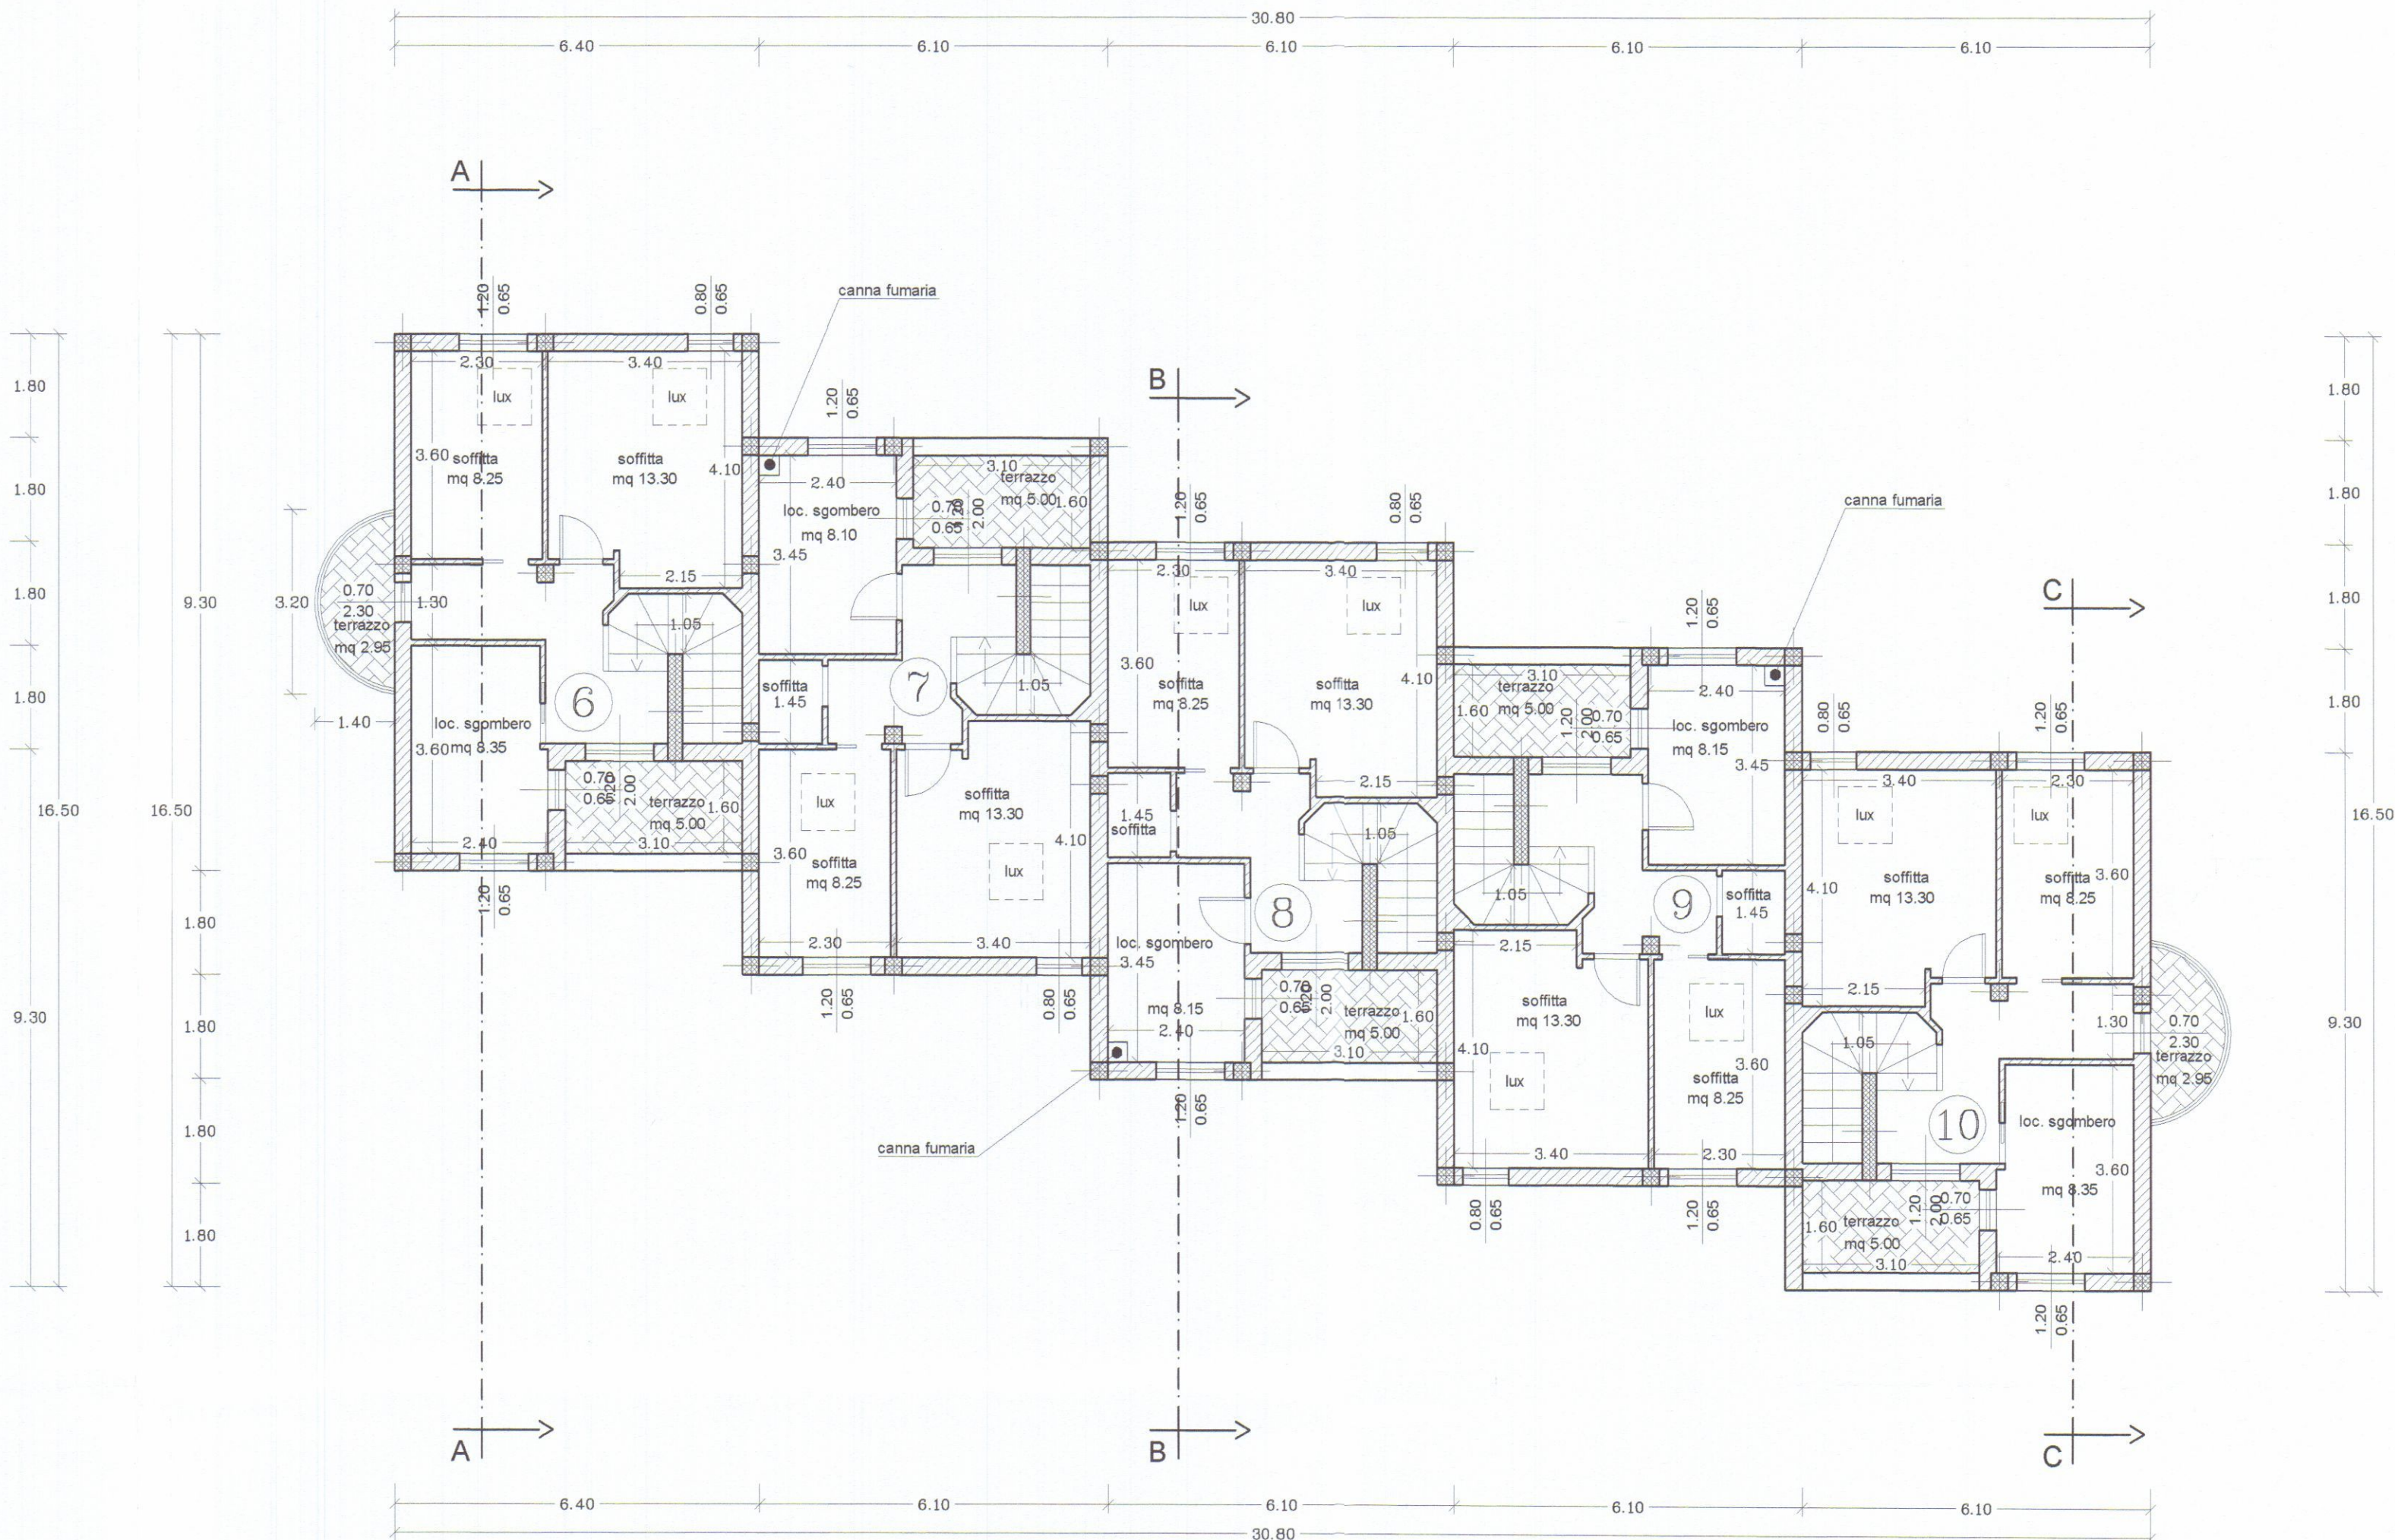


PIANO SOTTOTETTO

COMUNE DI CARRARA


TAVOLA	COMMITTENTE :	
10/16	<i>RUSO COSTRUZIONI S.R.L.</i>	STATO DI PROGETTO
NOTE :	LAVORO :	OGGETTO:
	INTERVENTO DI RISTRUTTURAZIONE CON FRAZIONAMENTO DELLE UNITA' IMMOBILIARI AD USO RESIDENZIALE SITE IN CARRARA VIA CARRIONA.	PIANTE: COPERTURA SEZIONE A-A SEZIONE B-B SEZIONE C-C
	PROGETTISTA :	
	GEOM. ANDREA MARCHI	rev. 0

Il Committente, nel confermare l'incarico, verificati gli elaborati e trovati conformi al mandato, li controfirma per integrale accettazione.


la Committente
Russo Costruzioni S.r.l.
Via G. Boscà, 24/5023 Avenza (Ms)
Cod. 238.1202681
P. IVA 04025180454

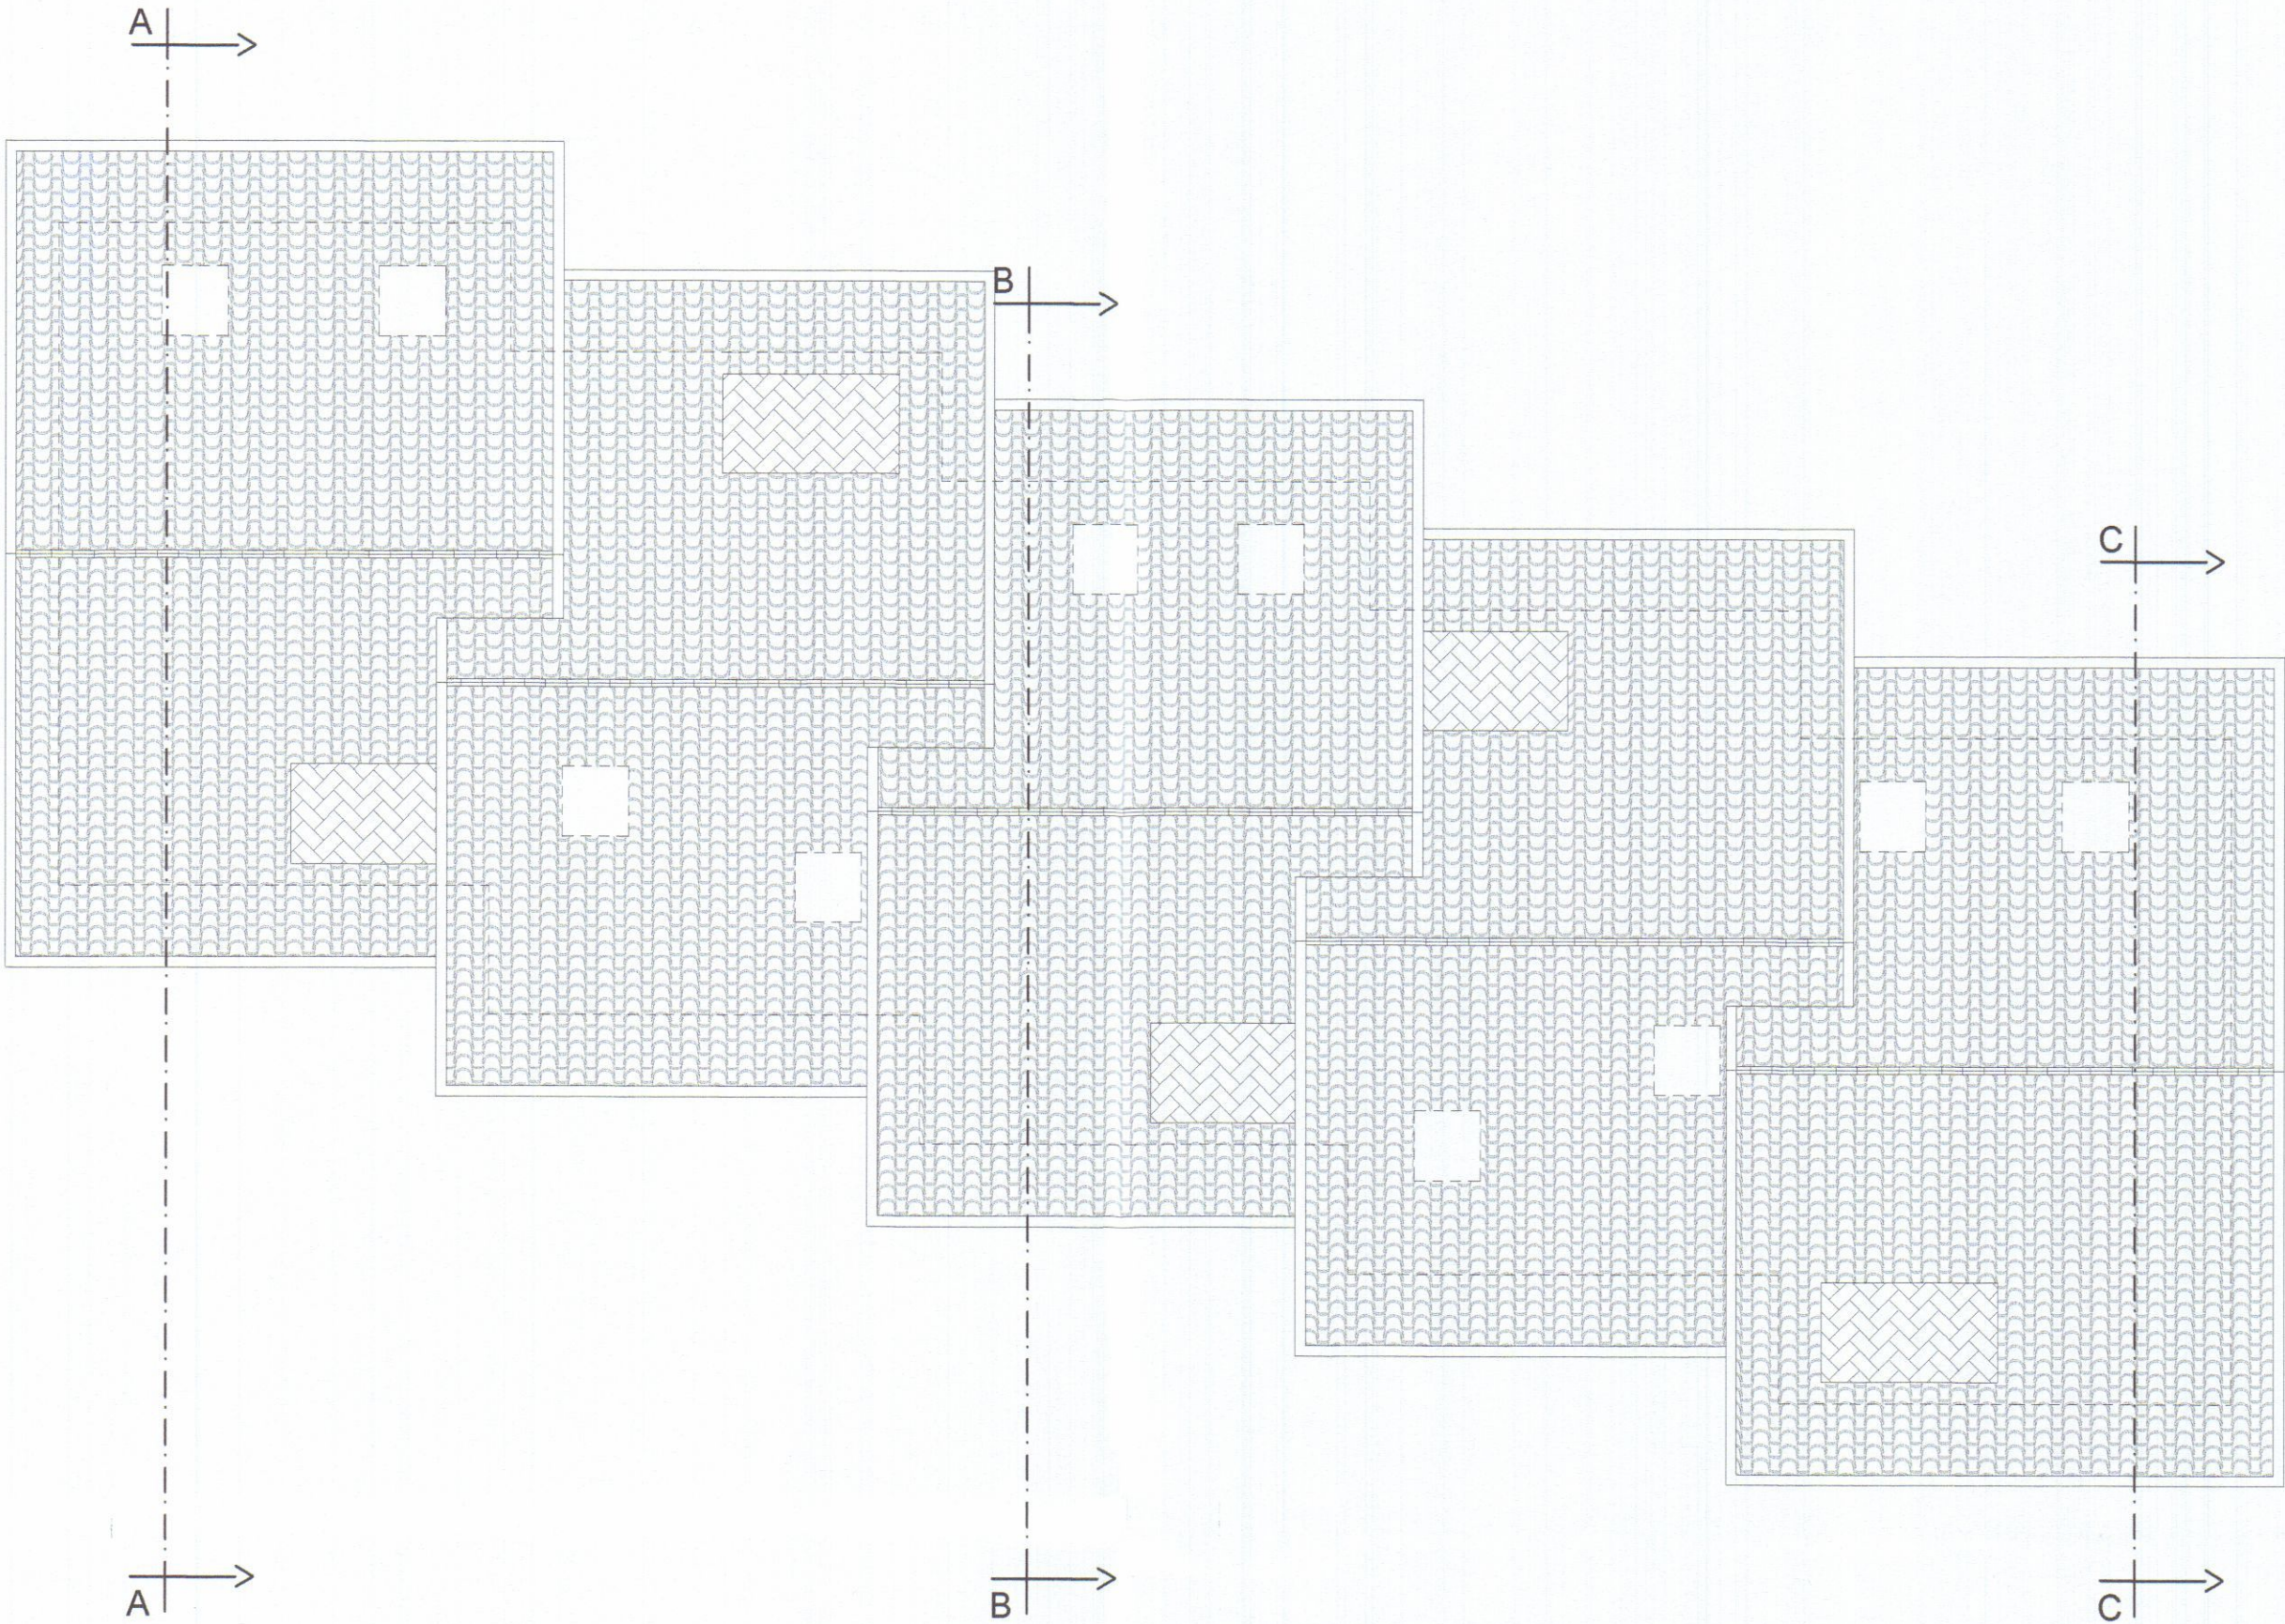


PIANTA COPERTURA

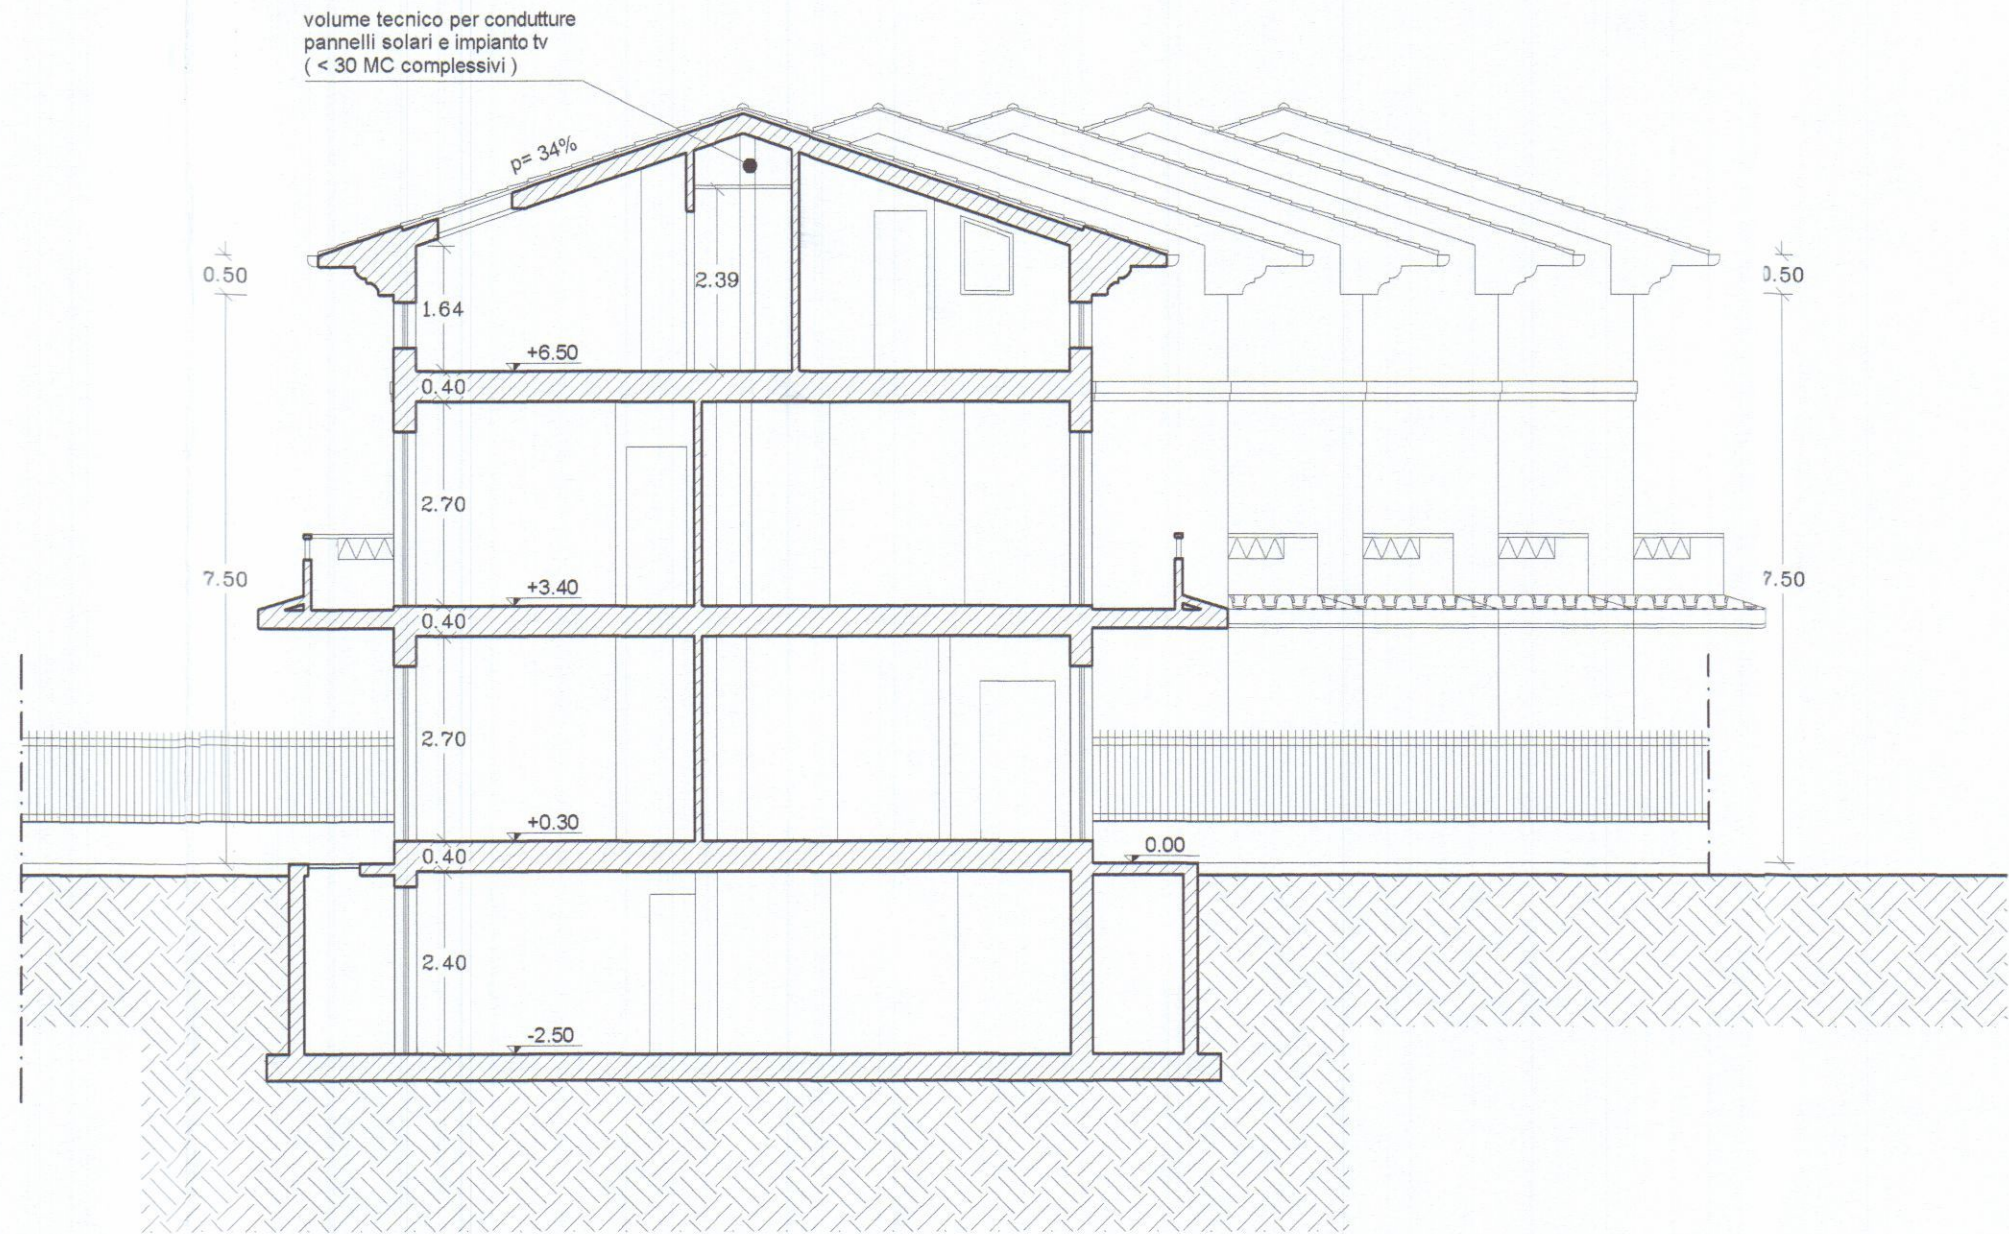

SEZIONE A - A

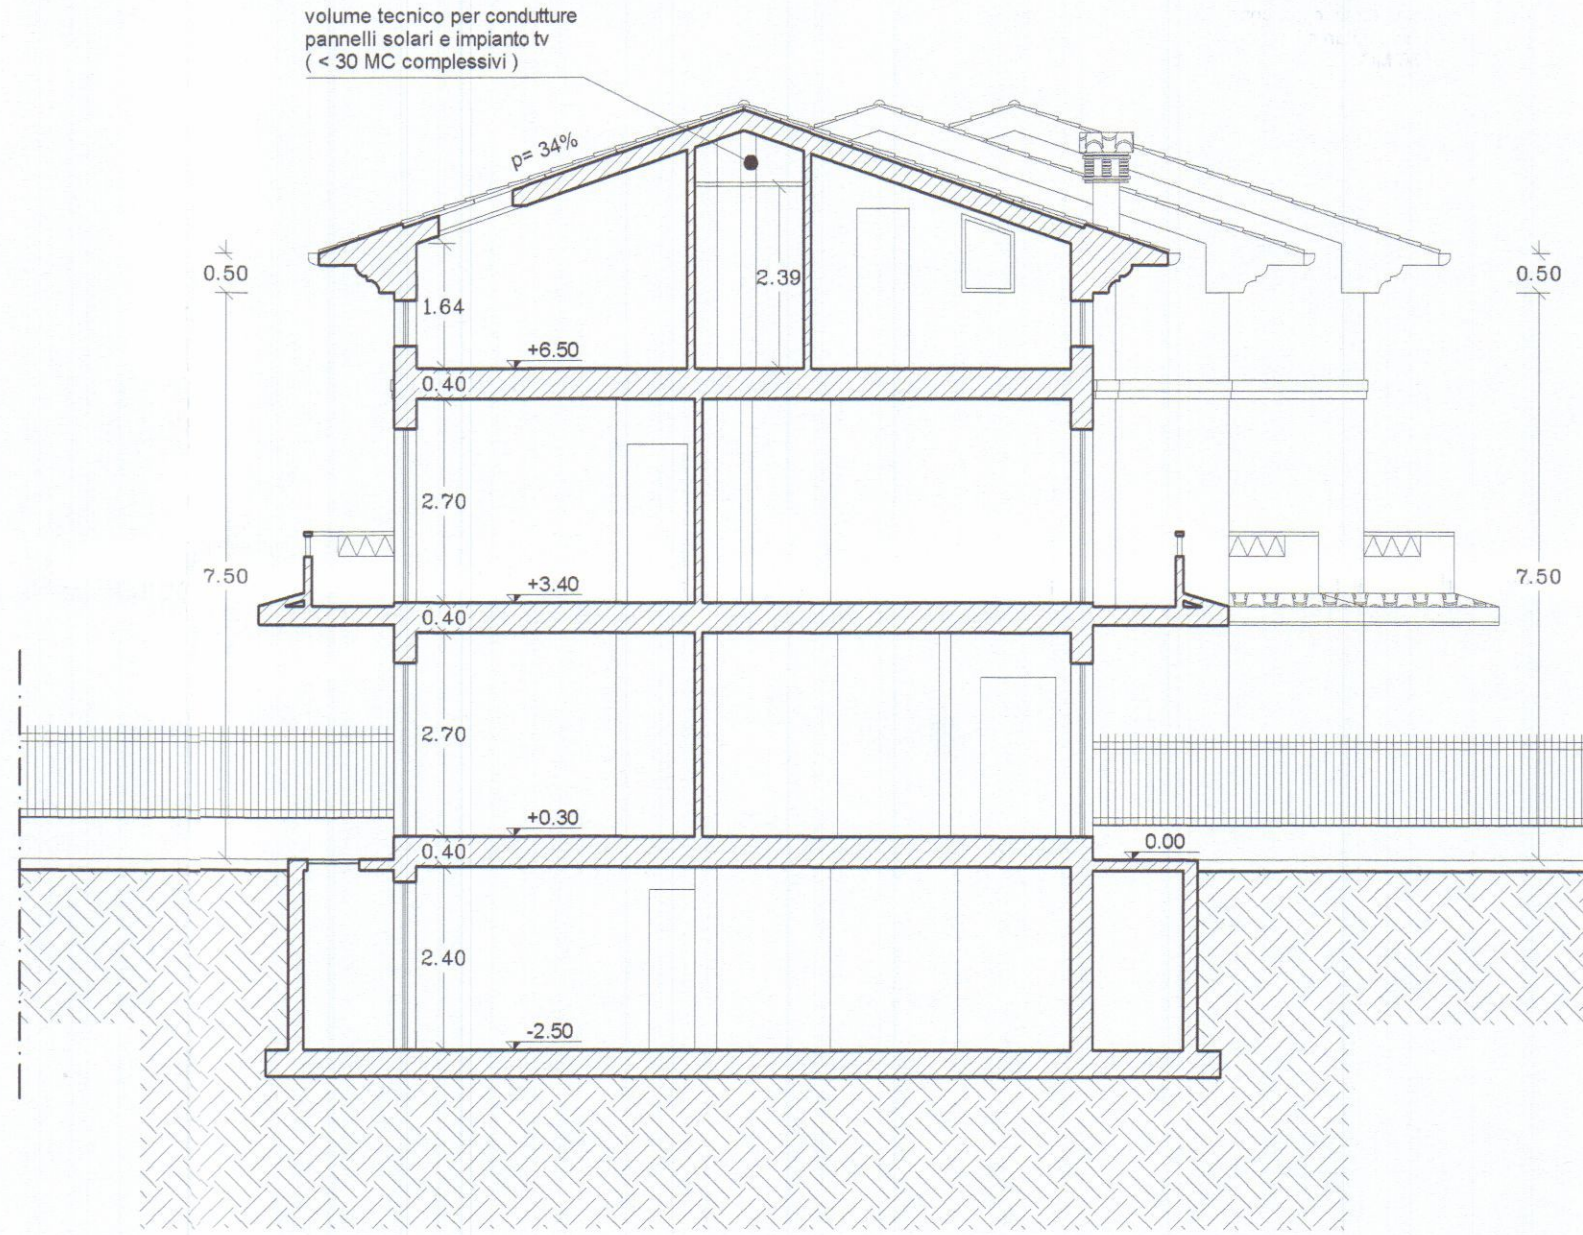

SEZIONE B - B

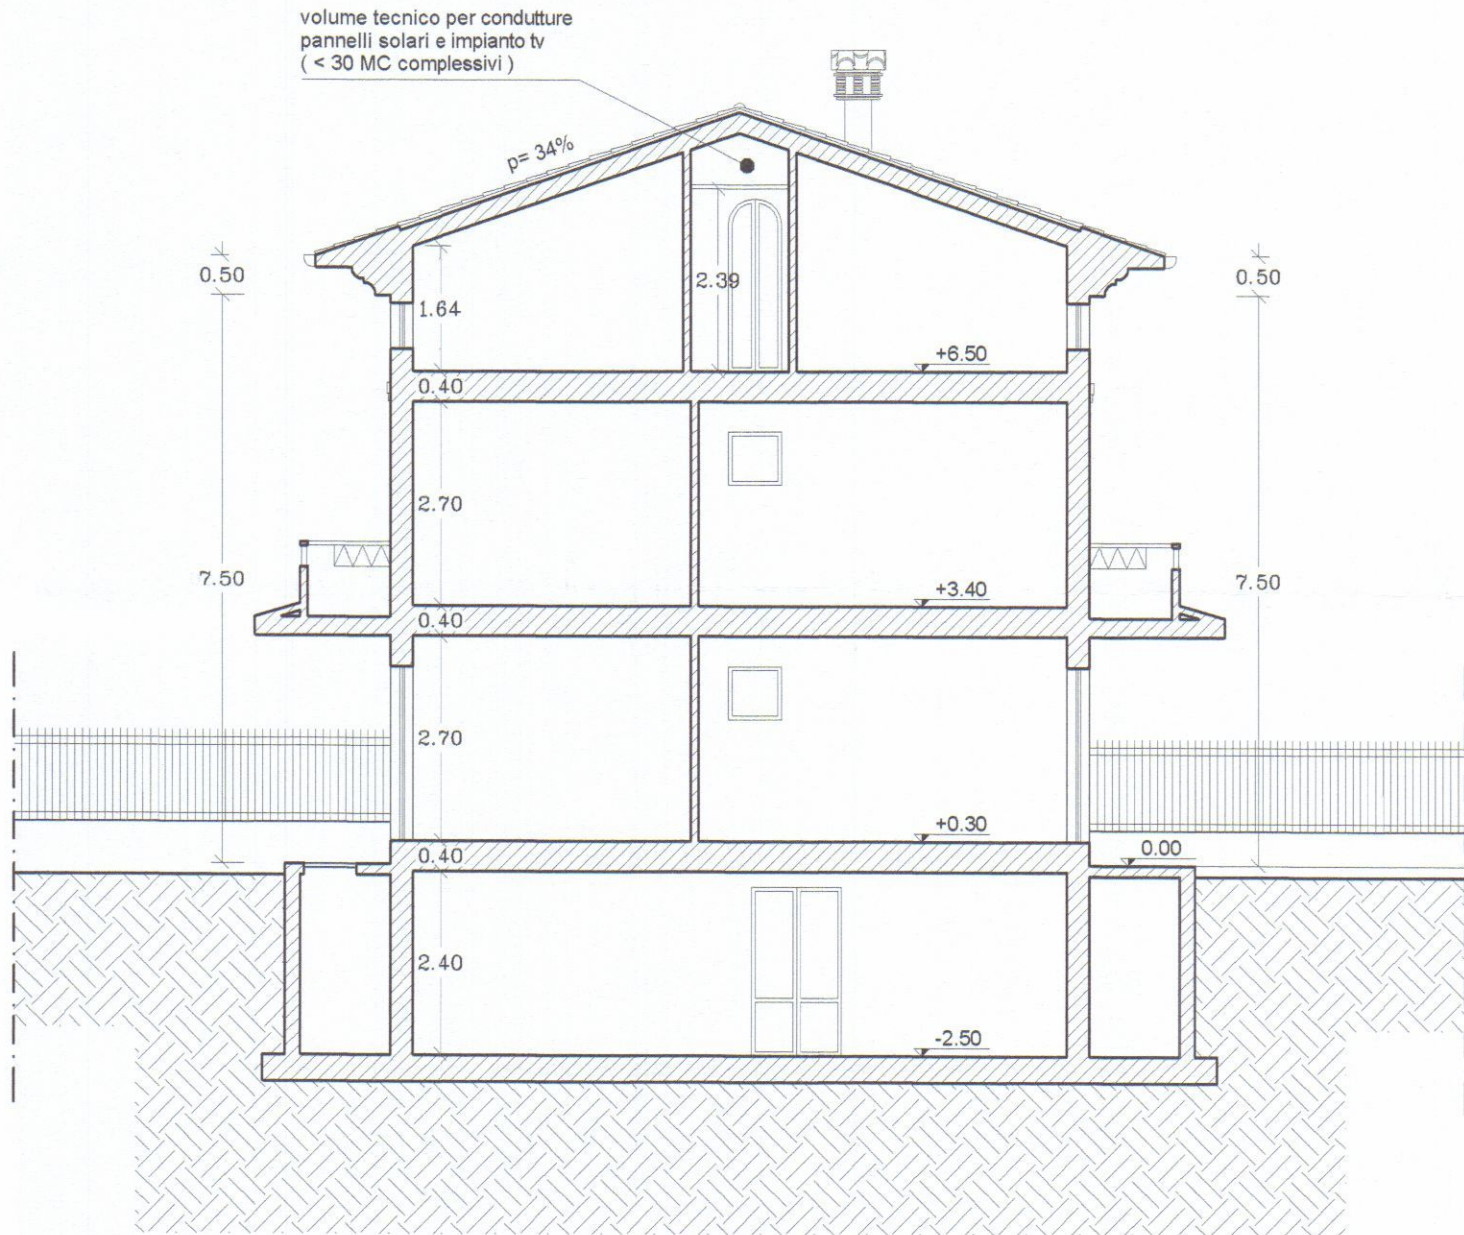



SEZIONE C - C

COMUNE DI CARRARA


TAVOLA	COMMITTENTE :	
15/16	RUSSO COSTRUZIONI S.R.L.	
NOTE :	LAVORO :	TAVOLA DI RAFFRONTO
	INTERVENTO DI RISTRUTTURAZIONE CON FRAZIONAMENTO DELLE UNITA' IMMOBILIARI AD USO RESIDENZIALE SITE IN CARRARA VIA CARRIONA.	OGGETTO:
		PIANTE: COPERTURA SEZIONE A-A SEZIONE B-B SEZIONE C-C
	PROGETTISTA :	
	GEOM. ANDREA MARCHI	rev. 0

Il Committente, nel confermare l'incarico, verificati gli elaborati e trovati conformi al mandato, li controfirma per integrale accettazione.


la Committenza
Russo Costruzioni S.r.l.
Via G. B. Rossi, 24-54053 Avenza (Ms)
Cell. 339-1202681
Fax 01025180454

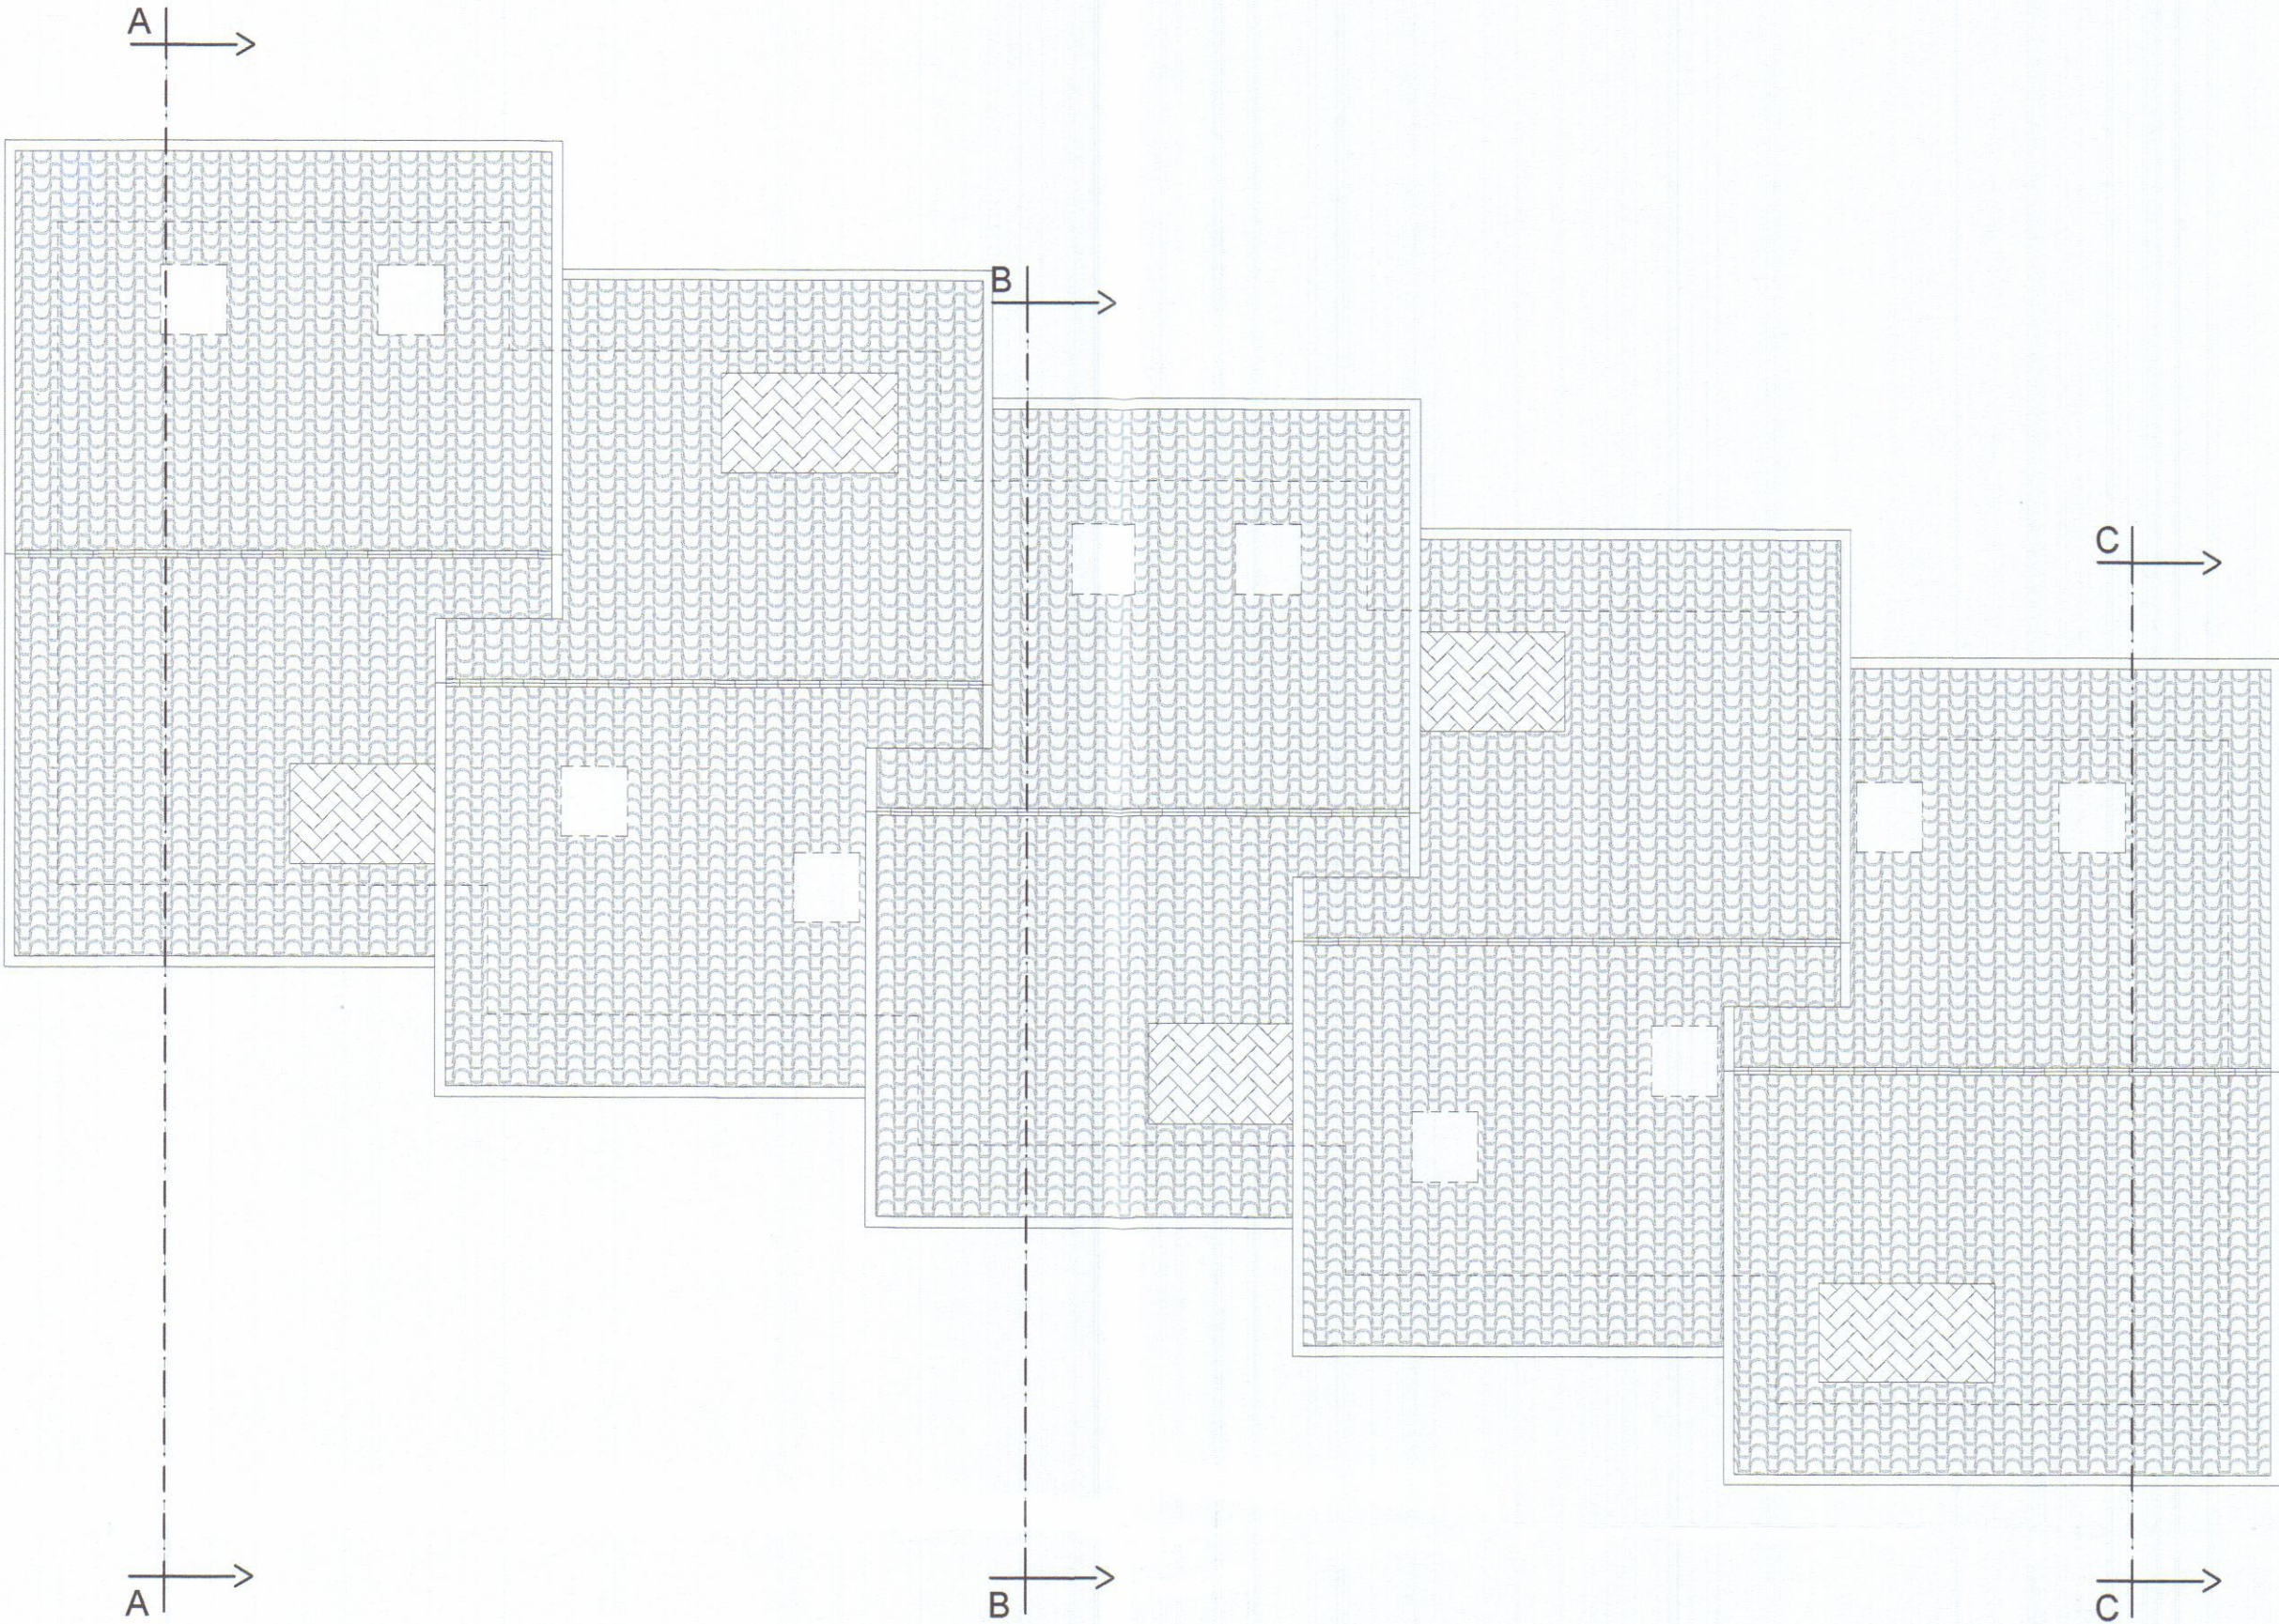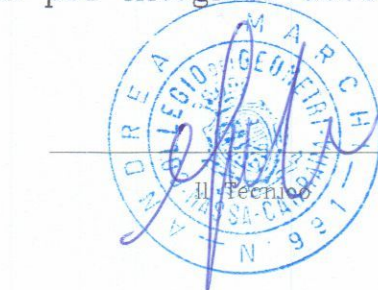


PIANTA COPERTURA

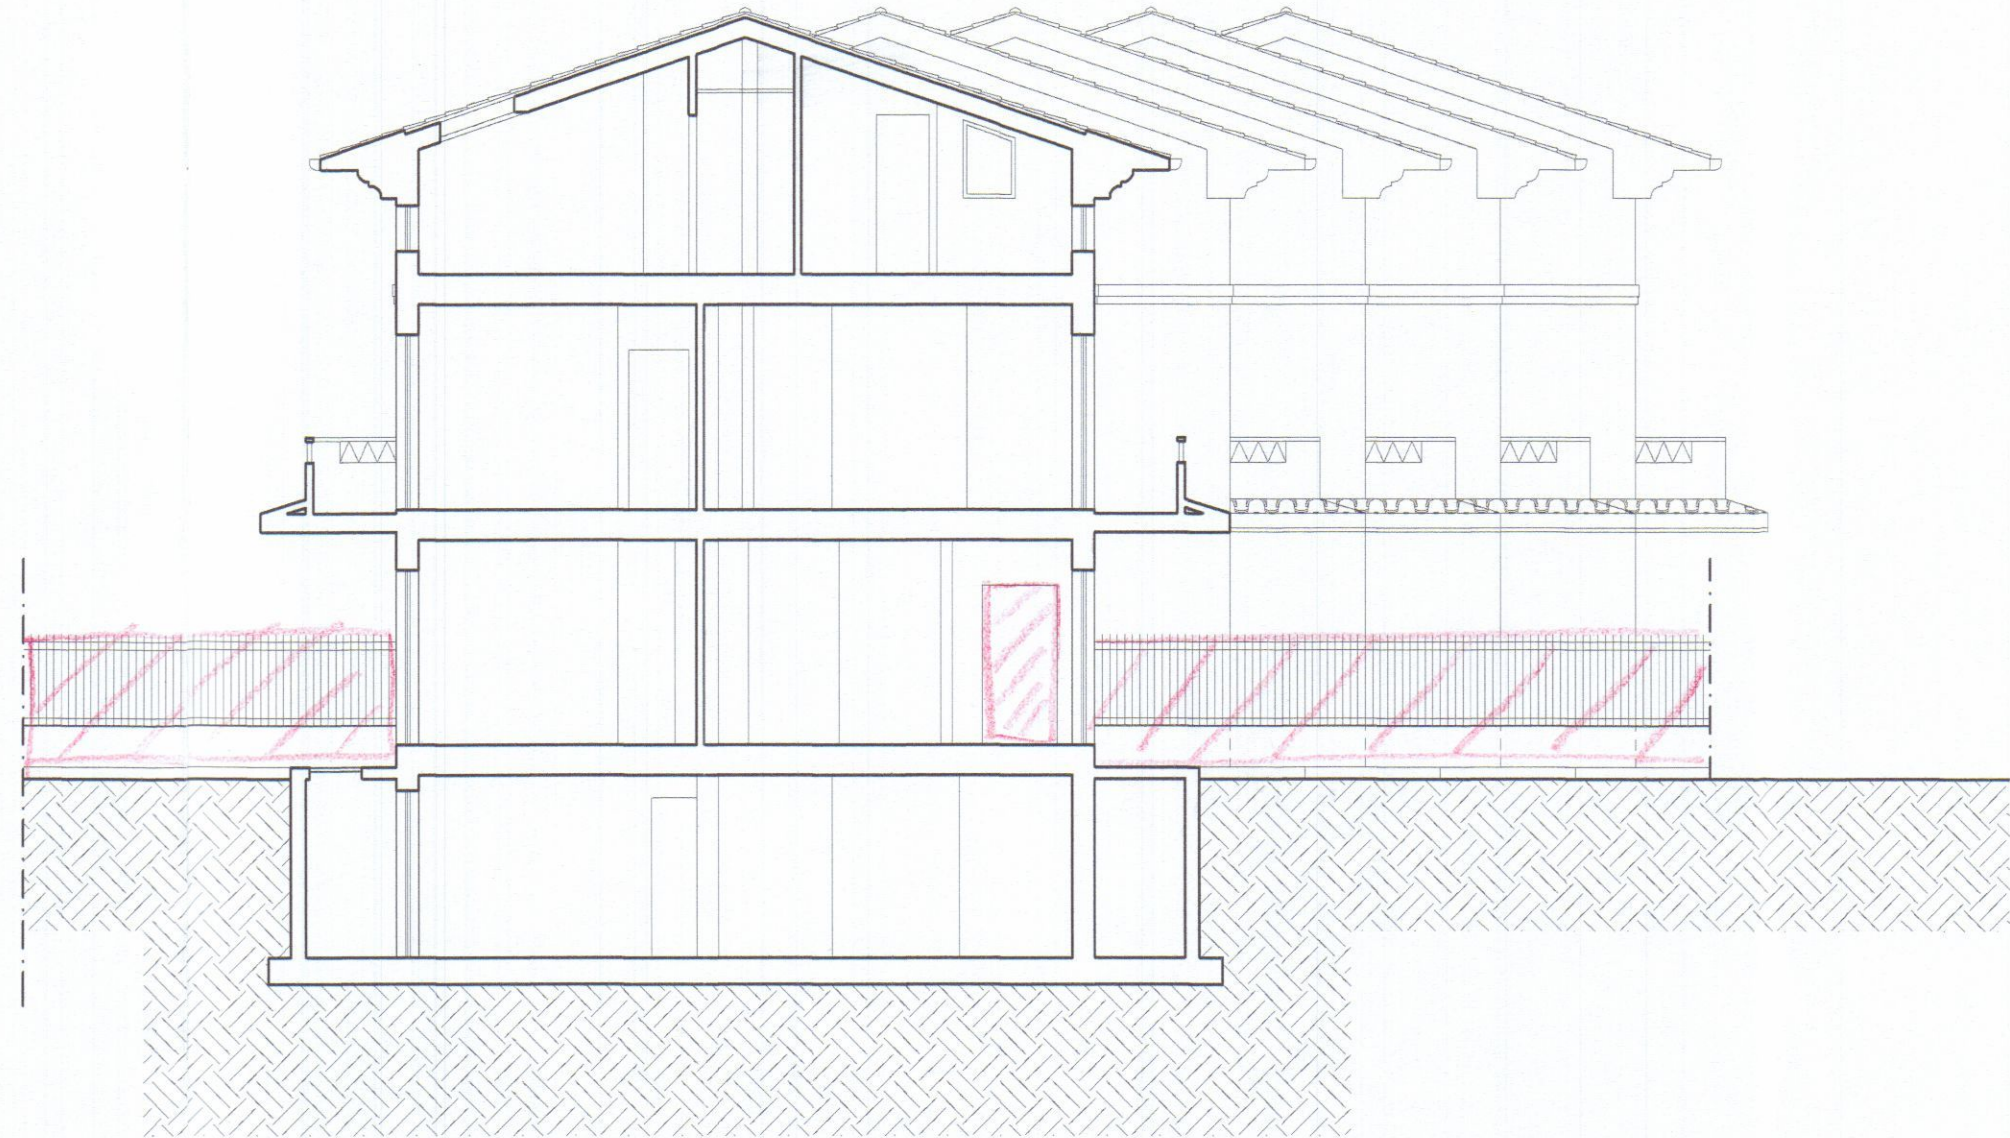

SEZIONE A - A

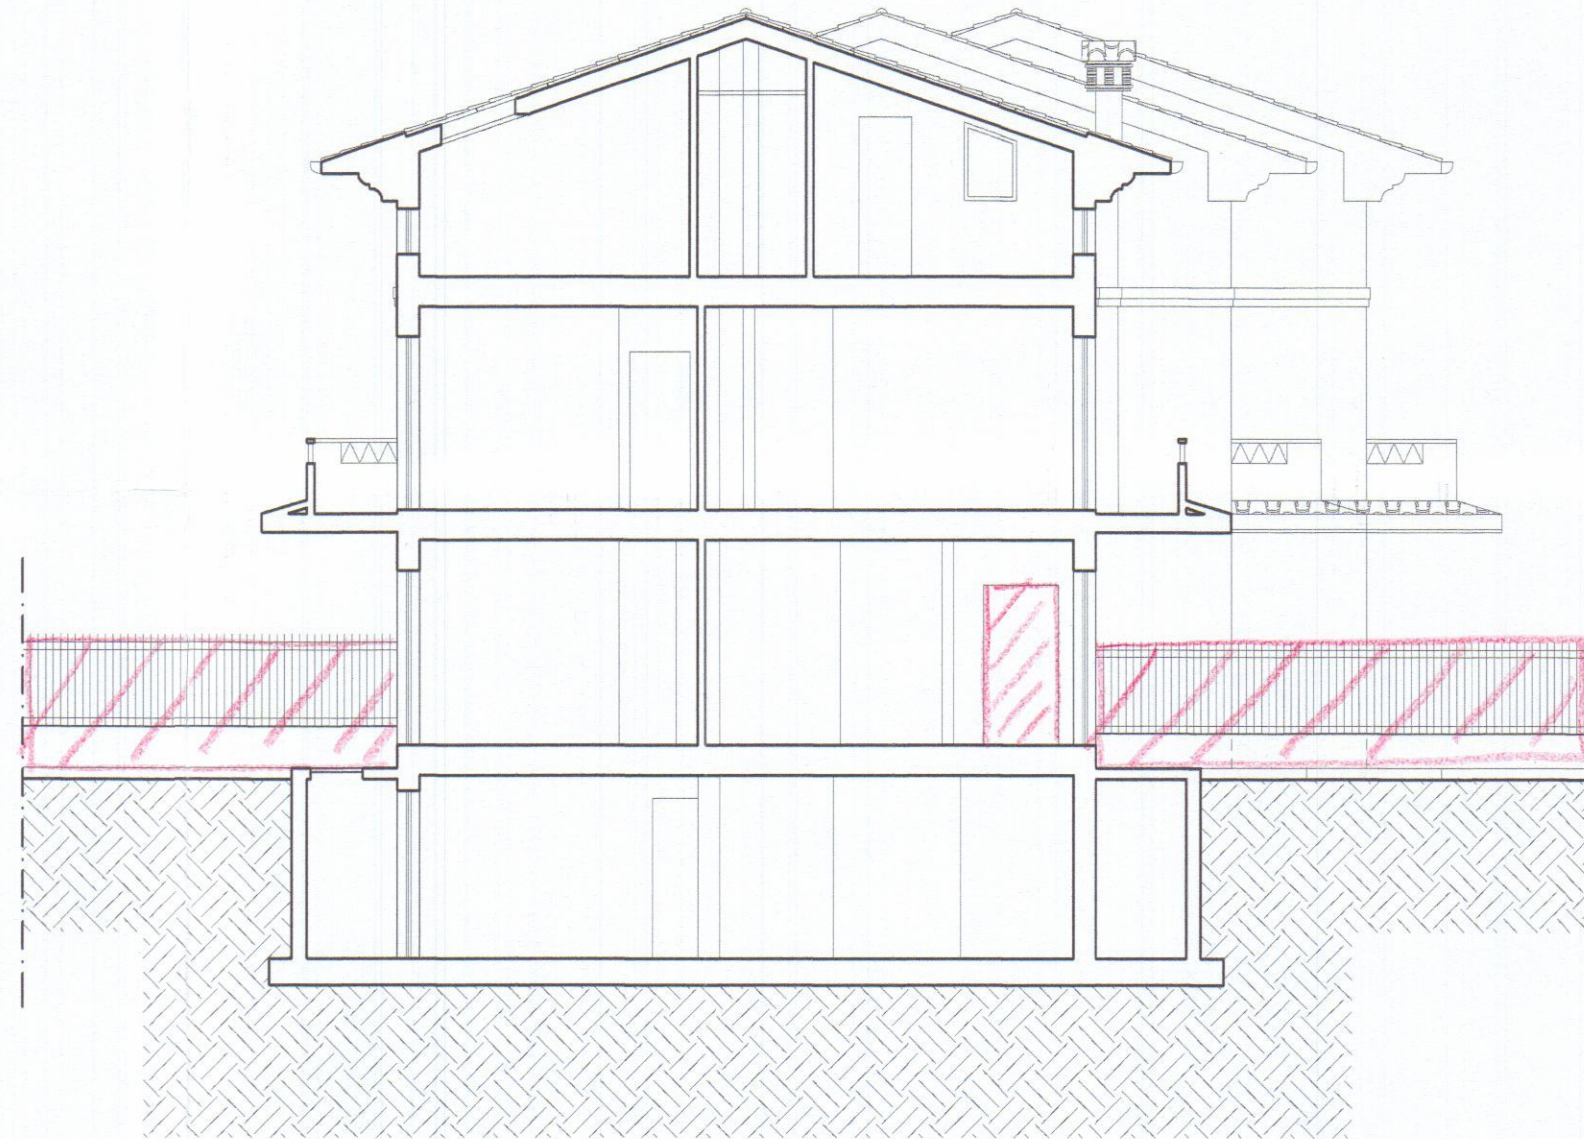

SEZIONE B - B

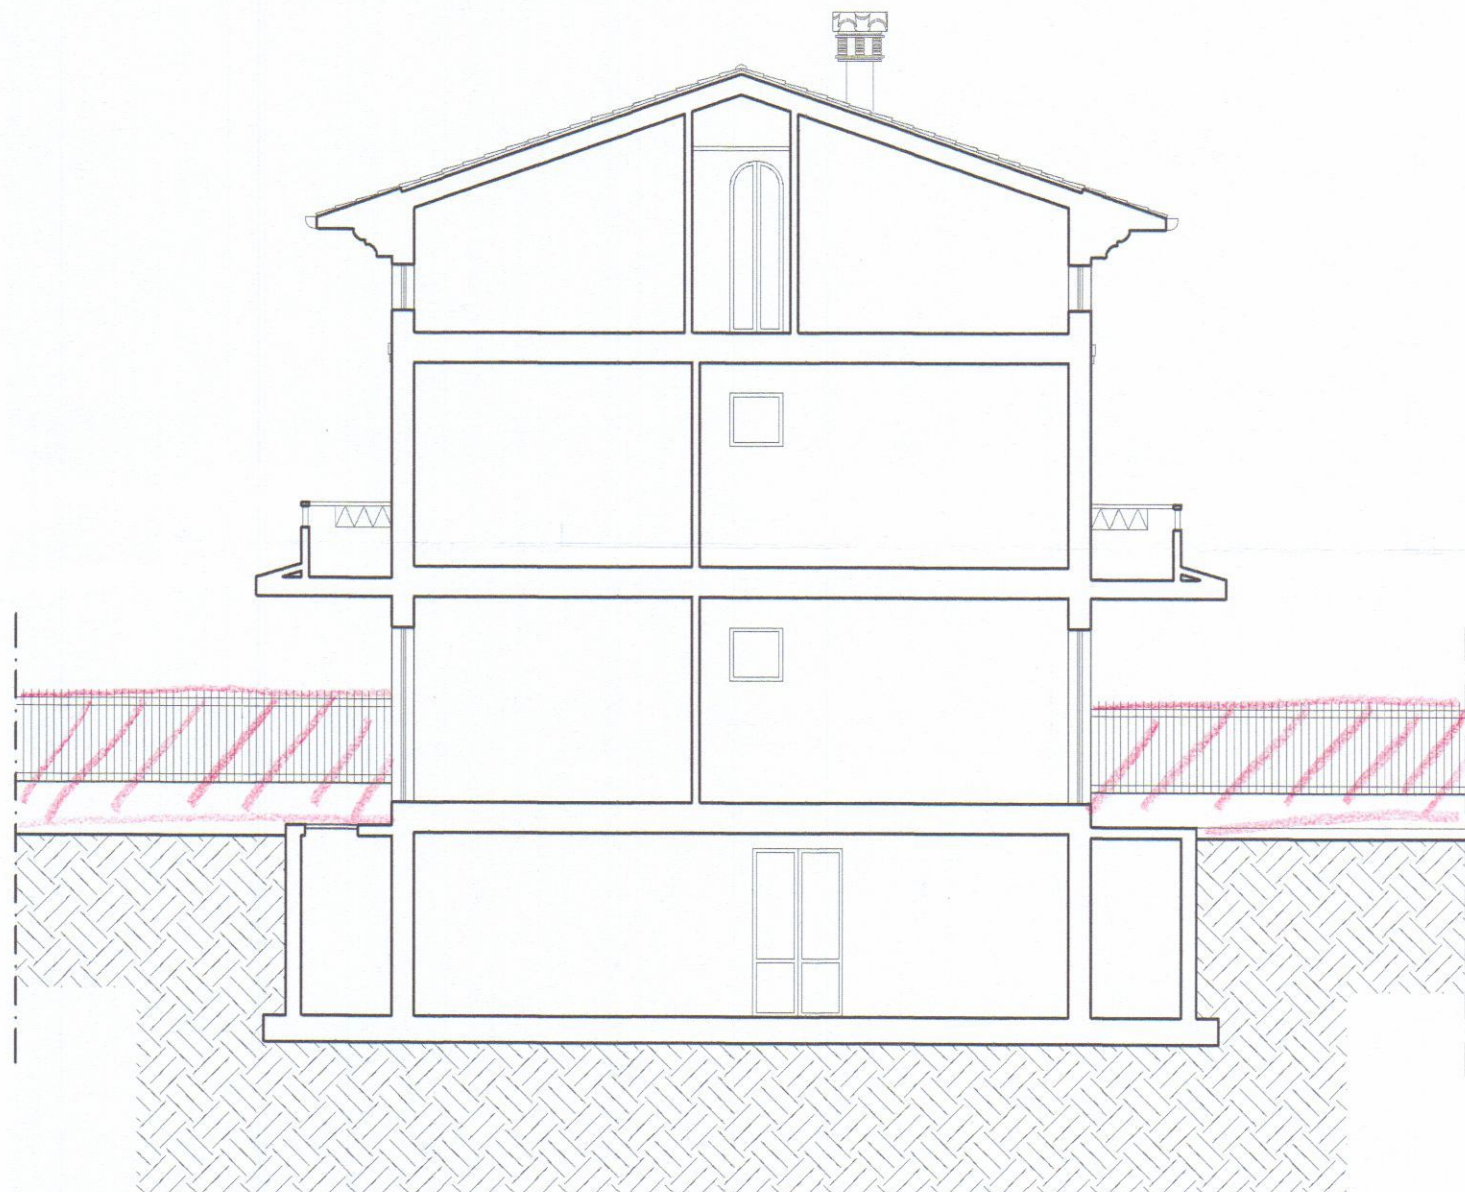


SEZIONE C - C

COMUNE DI CARRARA


TAVOLA	COMMITTENTE :		TAVOLA DI
14/16	RUSSO COSTRUZIONI S.R.L.		RAFFRONTO
NOTE :	LAVORO :		OGGETTO:
	INTERVENTO DI RISTRUTTURAZIONE CON FRAZIONAMENTO DELLE UNITA' IMMOBILIARI AD USO RESIDENZIALE SITE IN CARRARA VIA CARRIONA.		PIANTE: P. PRIMO SOTTOTETTO
	PROGETTISTA :		
	GEOM. ANDREA MARCHI	rev. 0	

Il Committente, nel confermare l'incarico, verificati gli elaborati e trovati conformi al mandato, li controfirma per integrale accettazione.

la Complicità
Russo Costruzioni S.r.l.
Via G. B. 14-54033 Avenza (Mo)
Tel. 0585/202681
Fax 01025180454

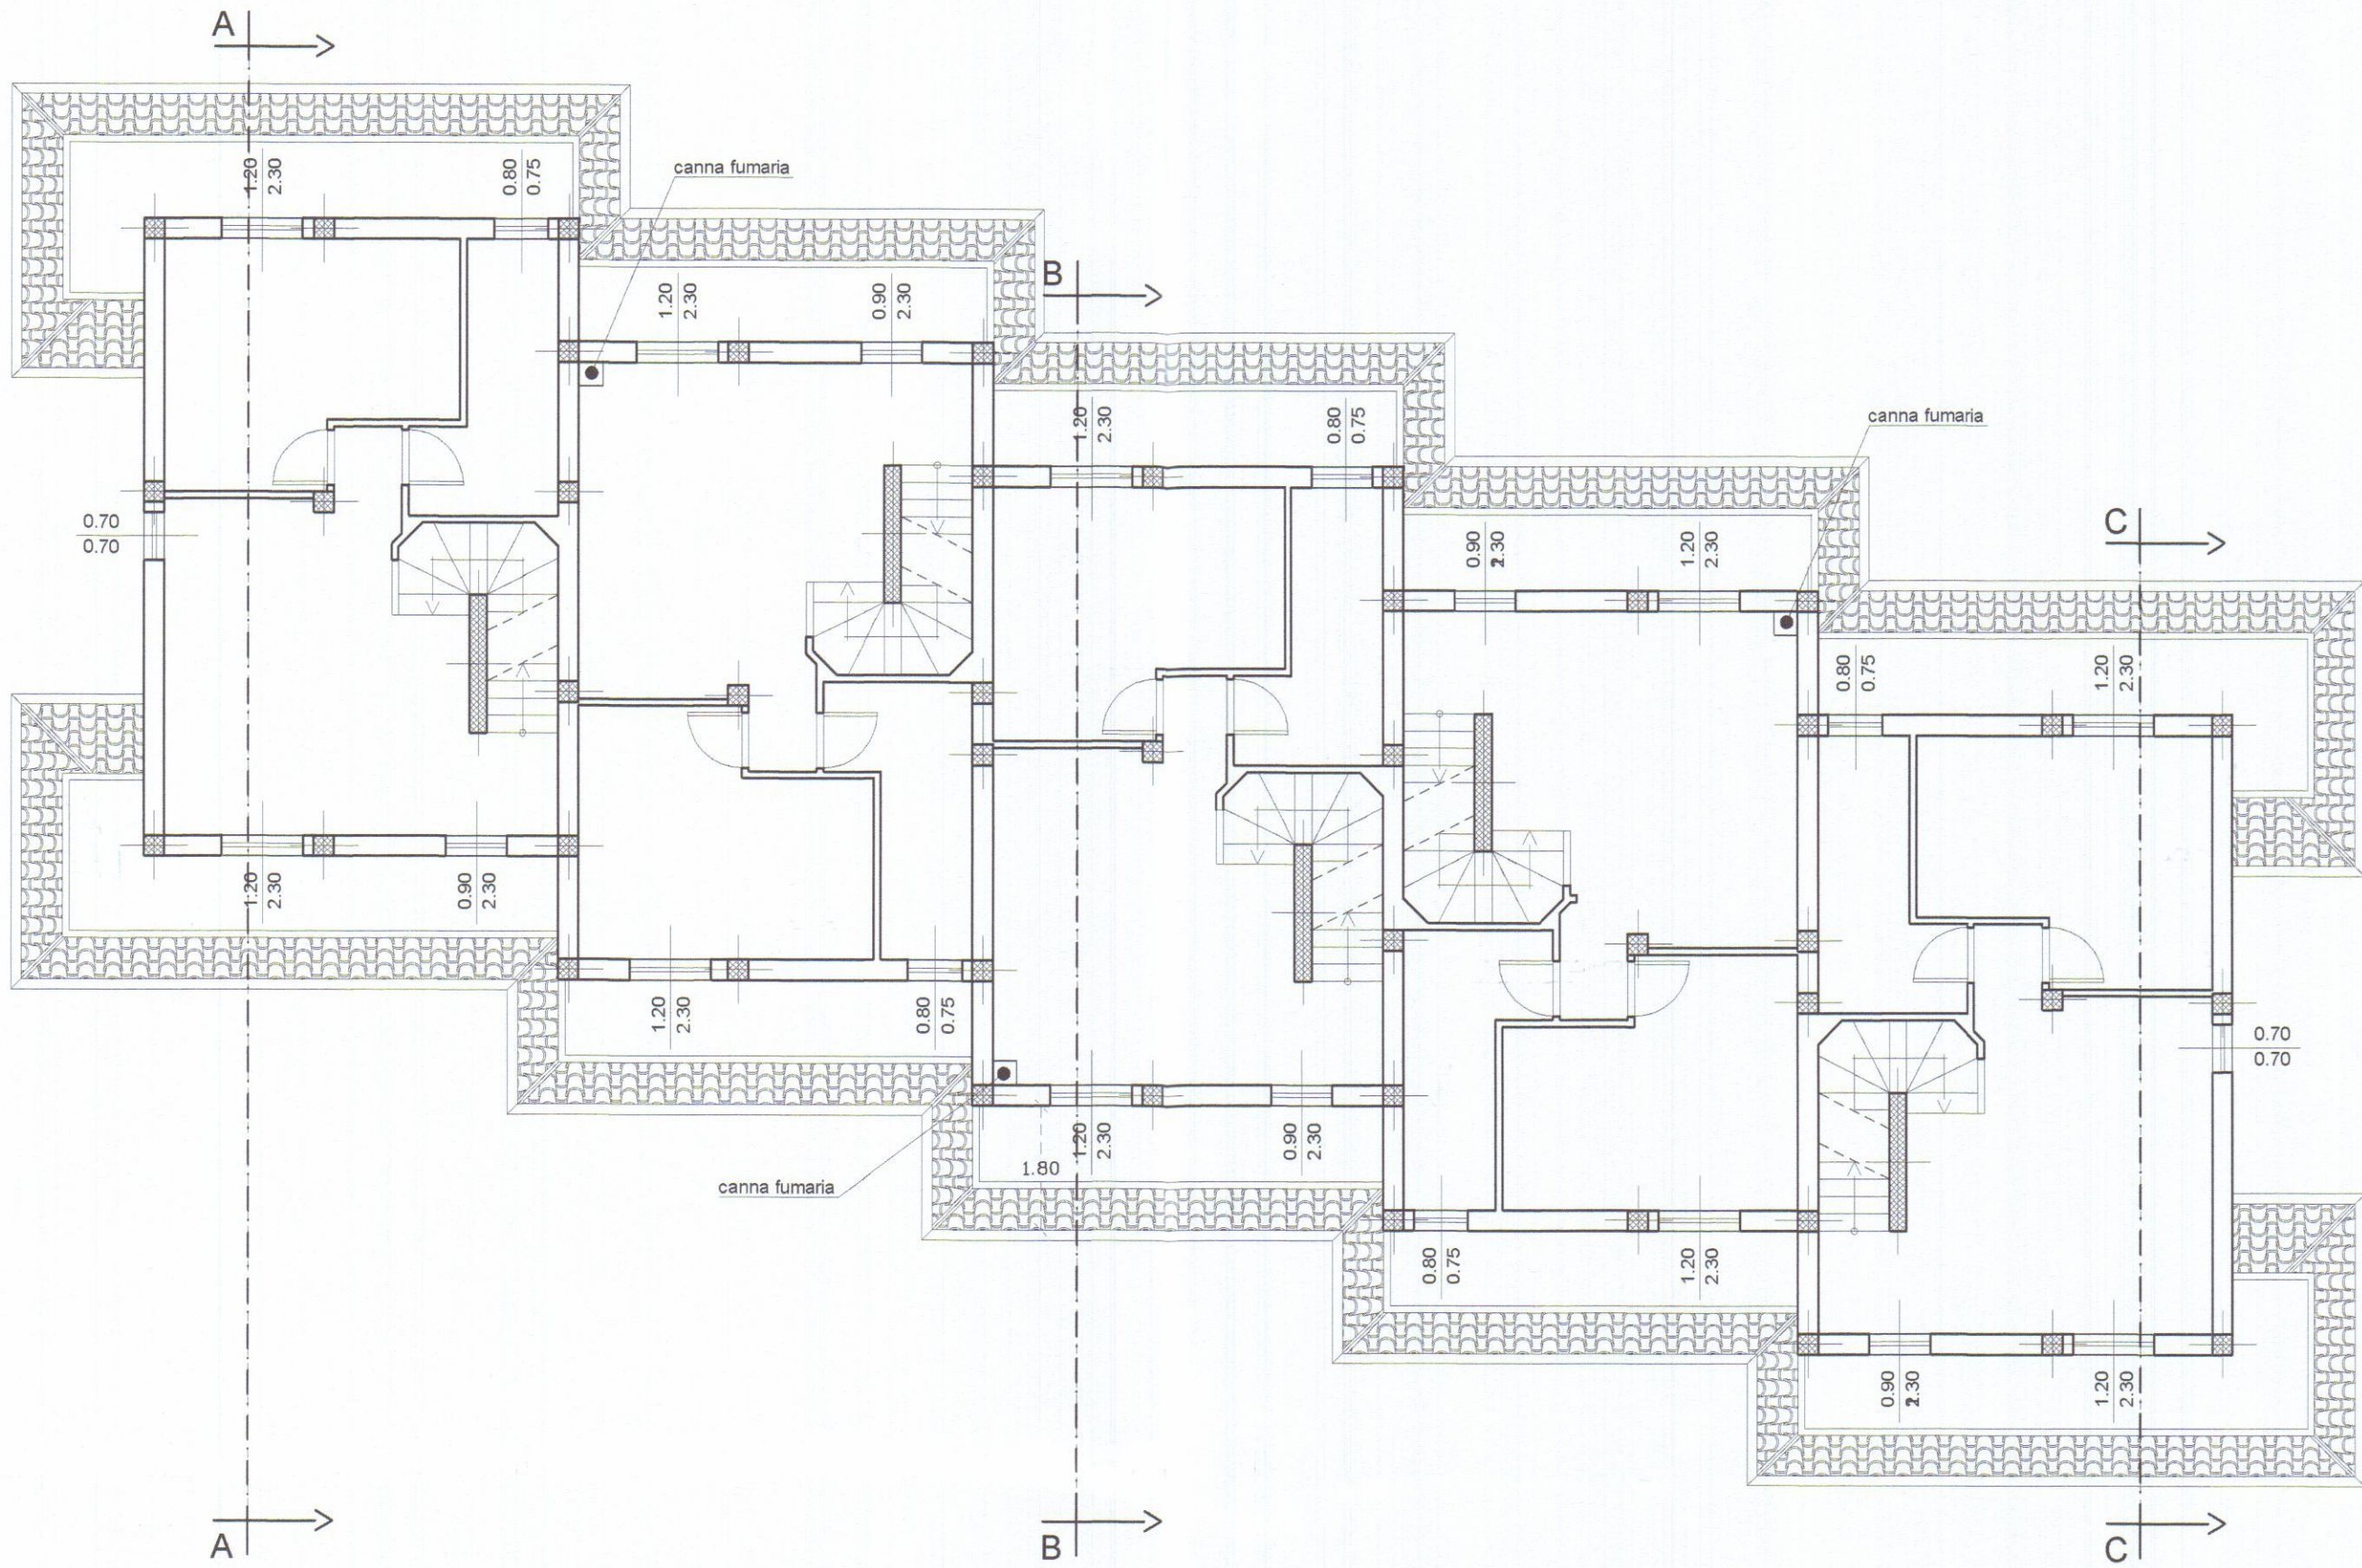

PIANO PRIMO

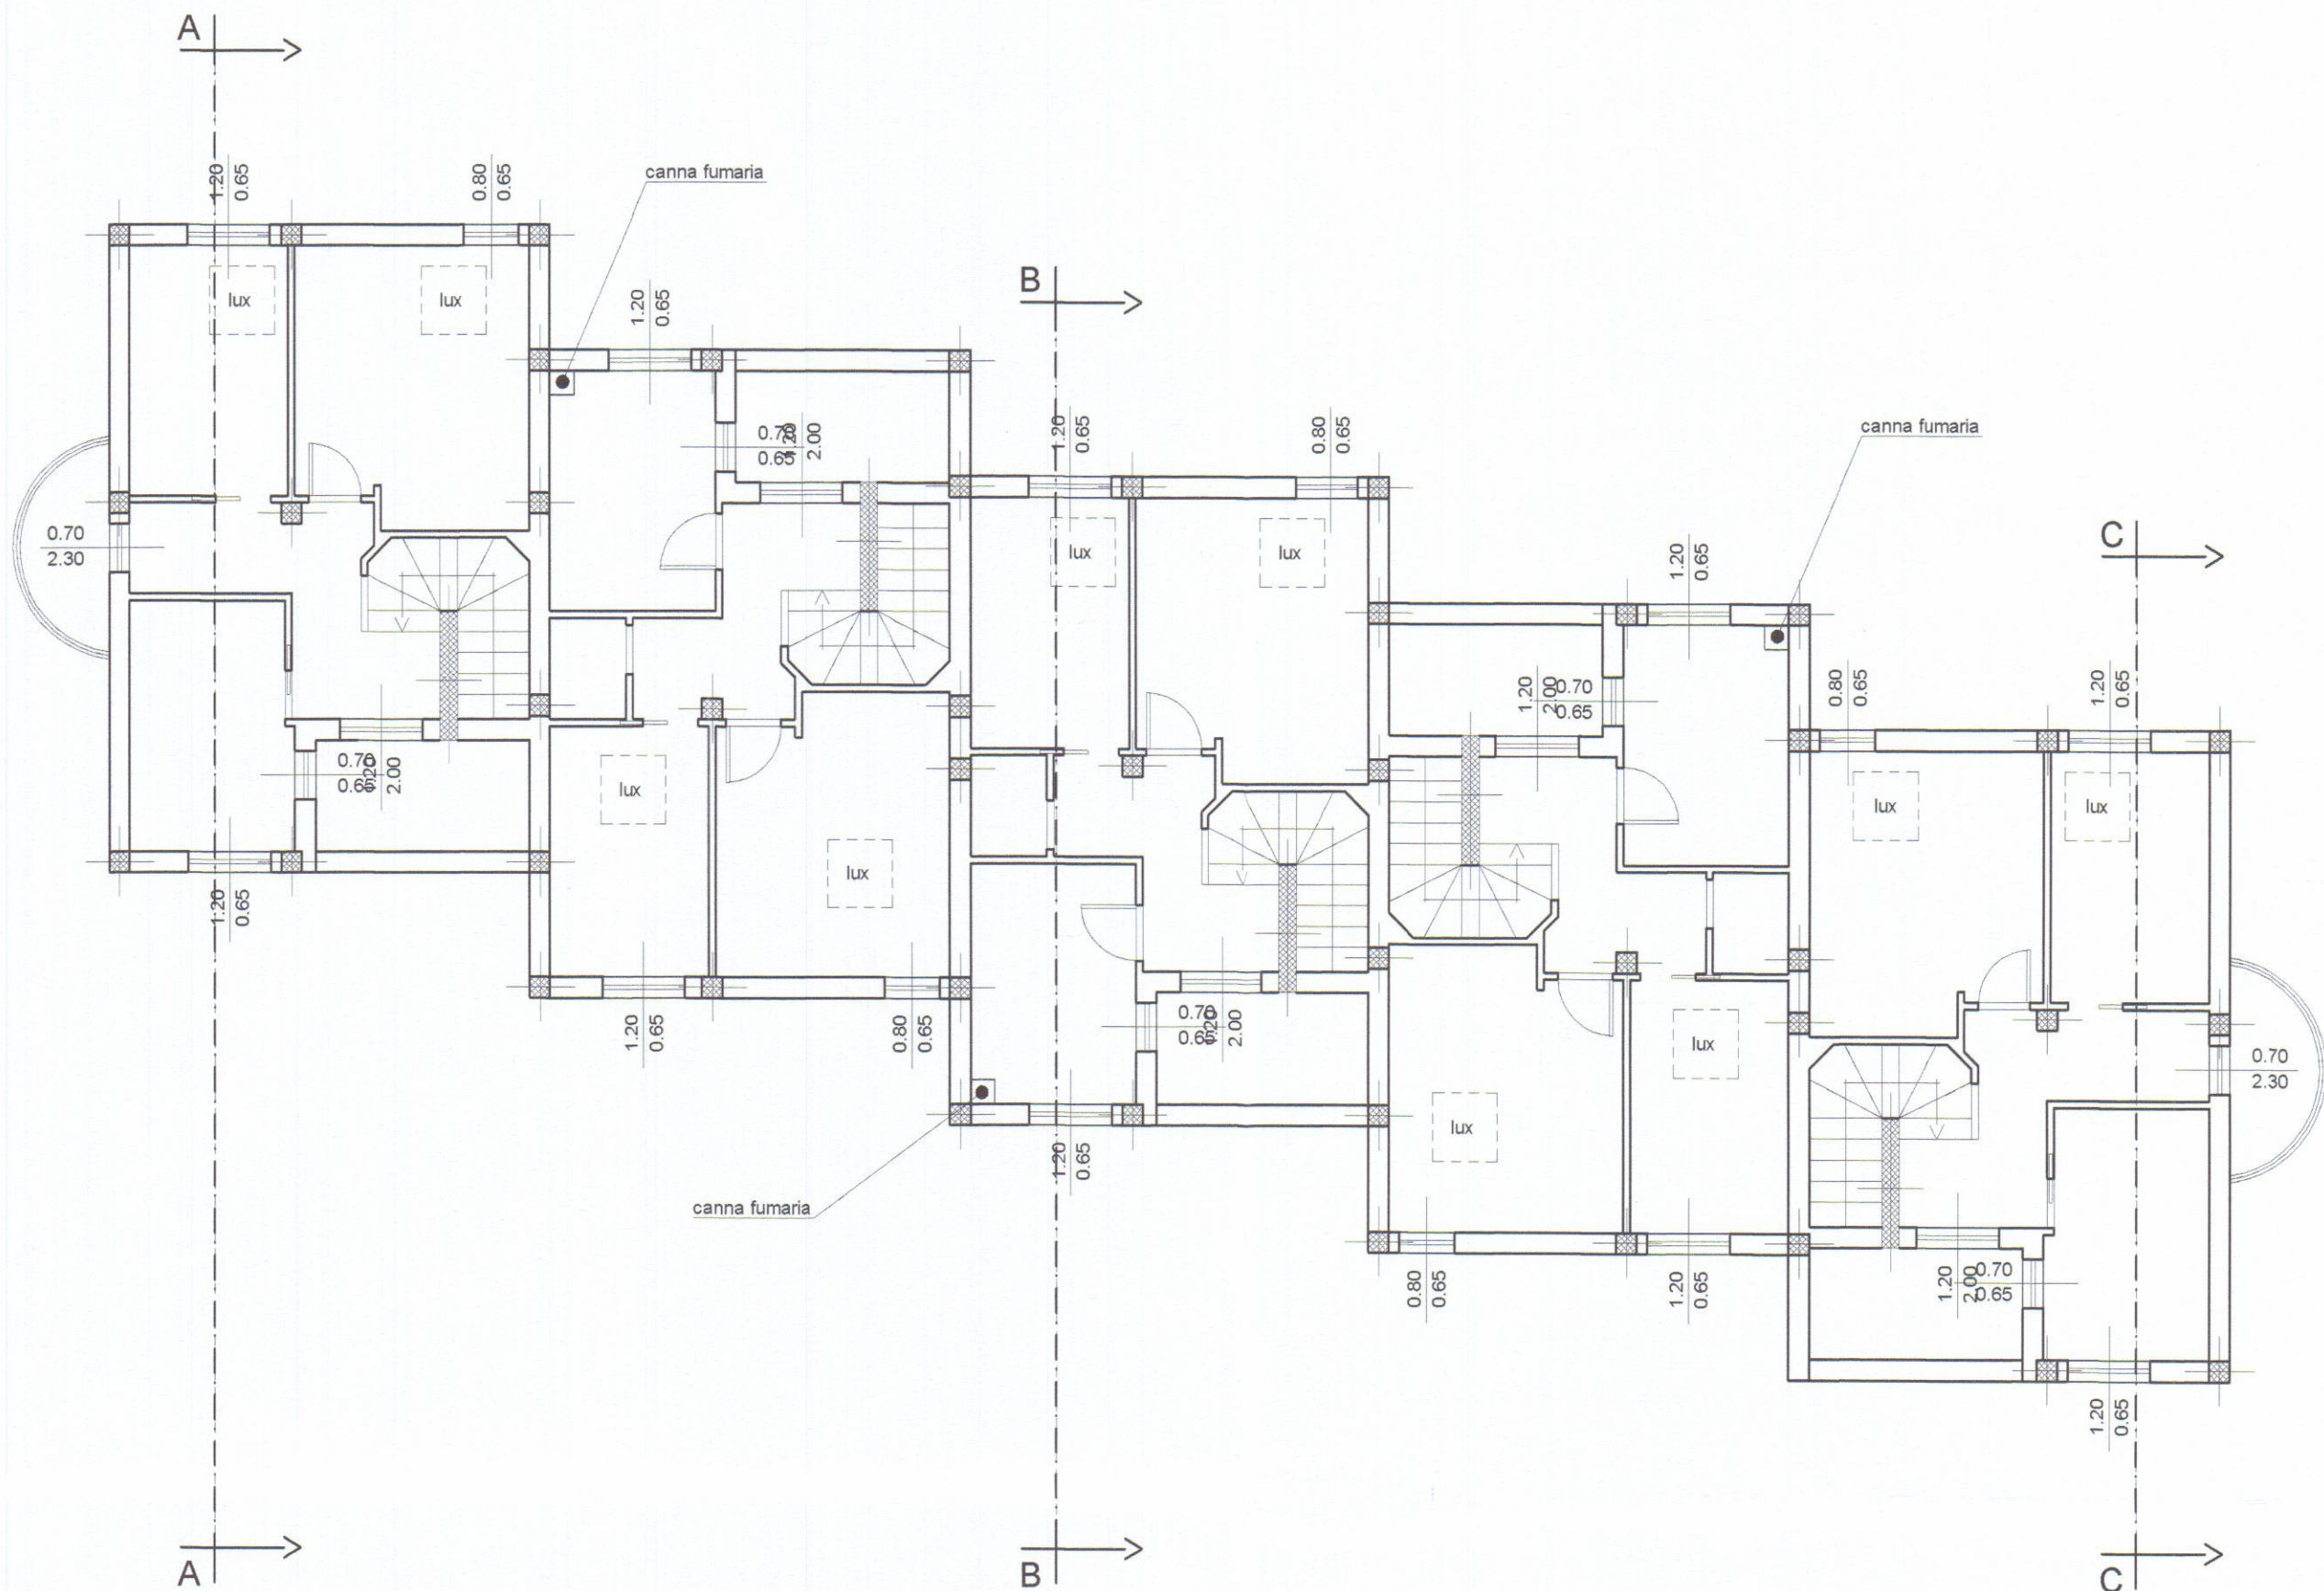



PIANO SOTTOTETTO

COMUNE DI CARRARA

TAVOLA	COMMITTENTE :	
11/16	<i>RUSSO COSTRUZIONI S.R.L.</i>	STATO DI PROGETTO
NOTE :	LAVORO :	OGGETTO:
	INTERVENTO DI RISTRUTTURAZIONE CON FRAZIONAMENTO DELLE UNITA' IMMOBILIARI AD USO RESIDENZIALE SITE IN CARRARA VIA CARRIONA.	PROSPETTI
	PROGETTISTA :	
	GEOM. ANDREA MARCHI	rev. 0

Il Committente, nel confermare l'incarico, verificati gli elaborati e trovatili conformi al mandato, li controfirma per integrale accettazione.


la Committenza
Russo Costruzioni S.r.l.
Via G. Bosco, 24-34033 Avenza (Ms)
Cell. 338-1202681
Fax 01025180454.

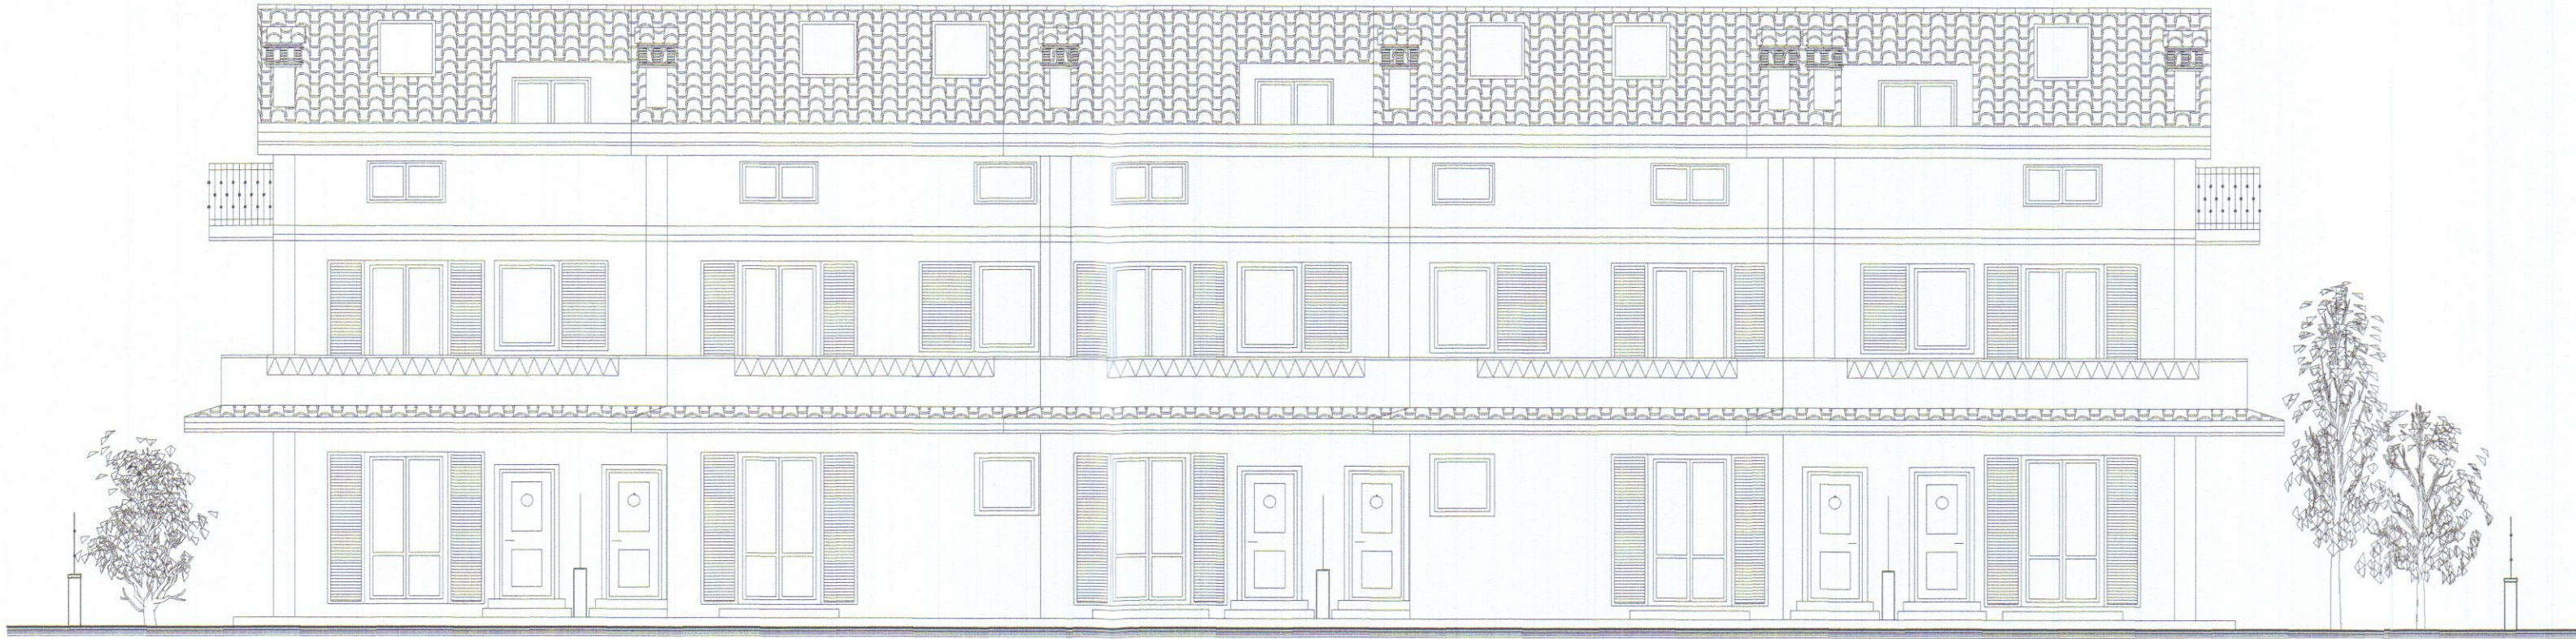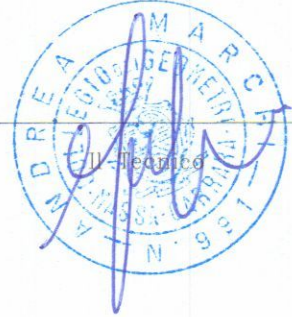


PROSPETTO EST



PROSPETTO OVEST

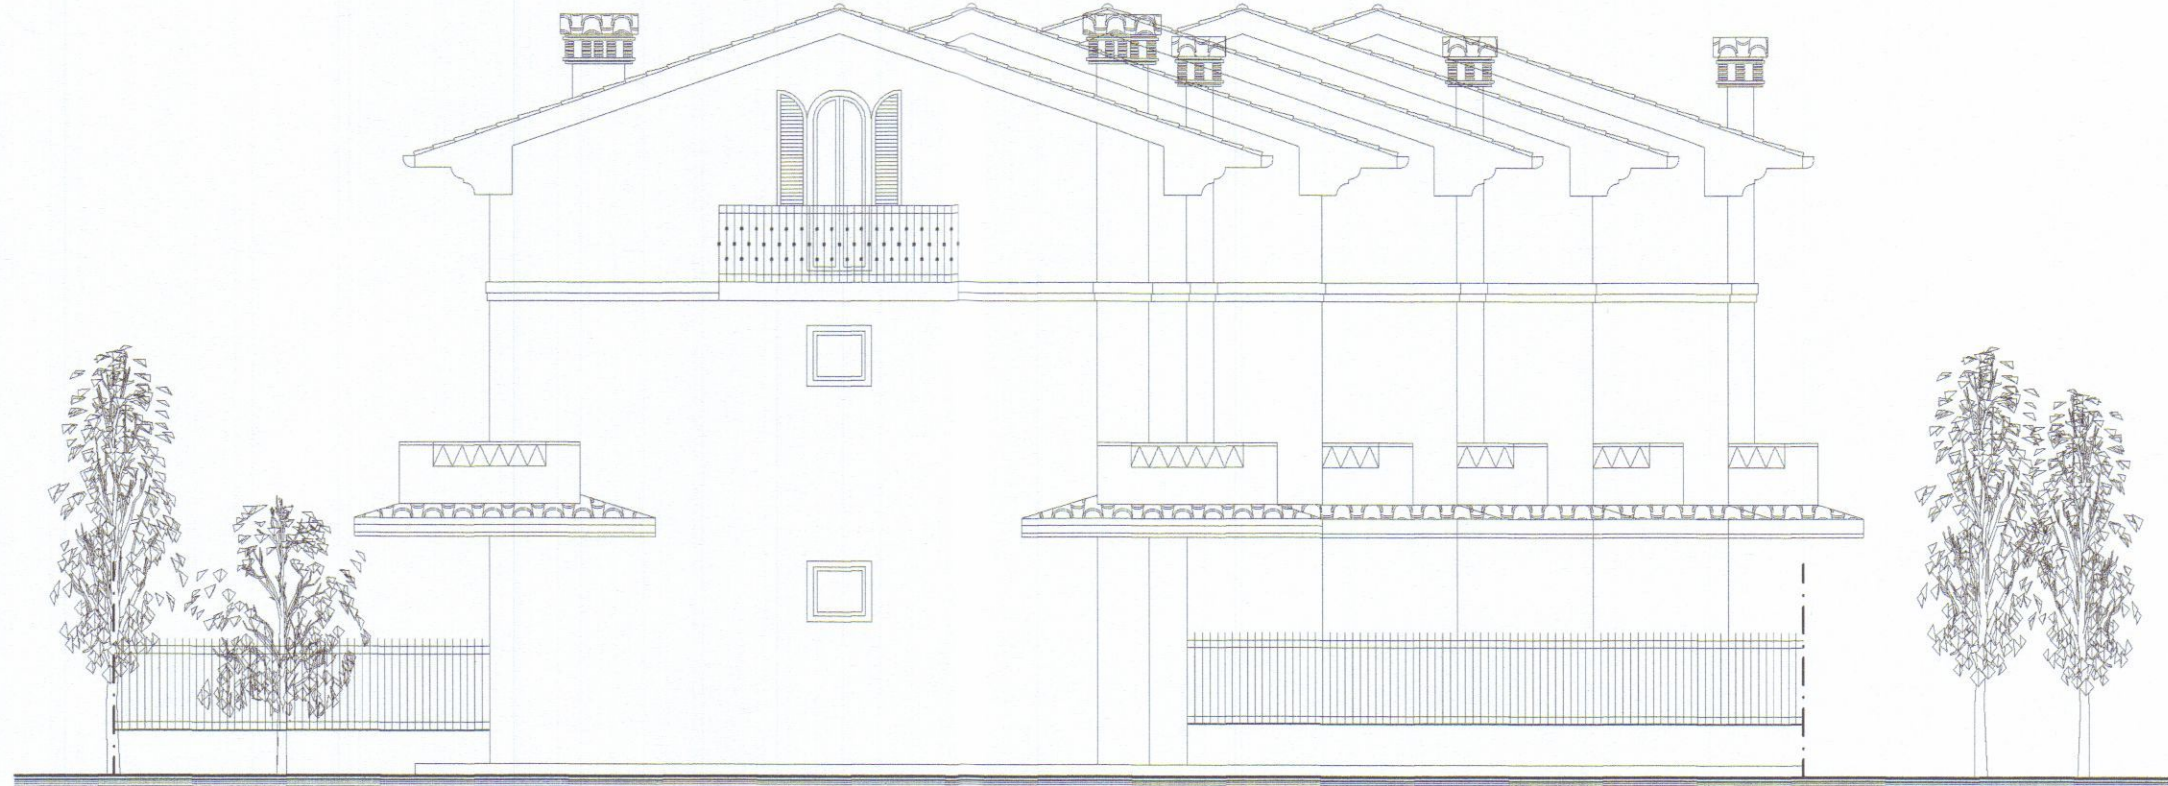

PROSPETTO NORD

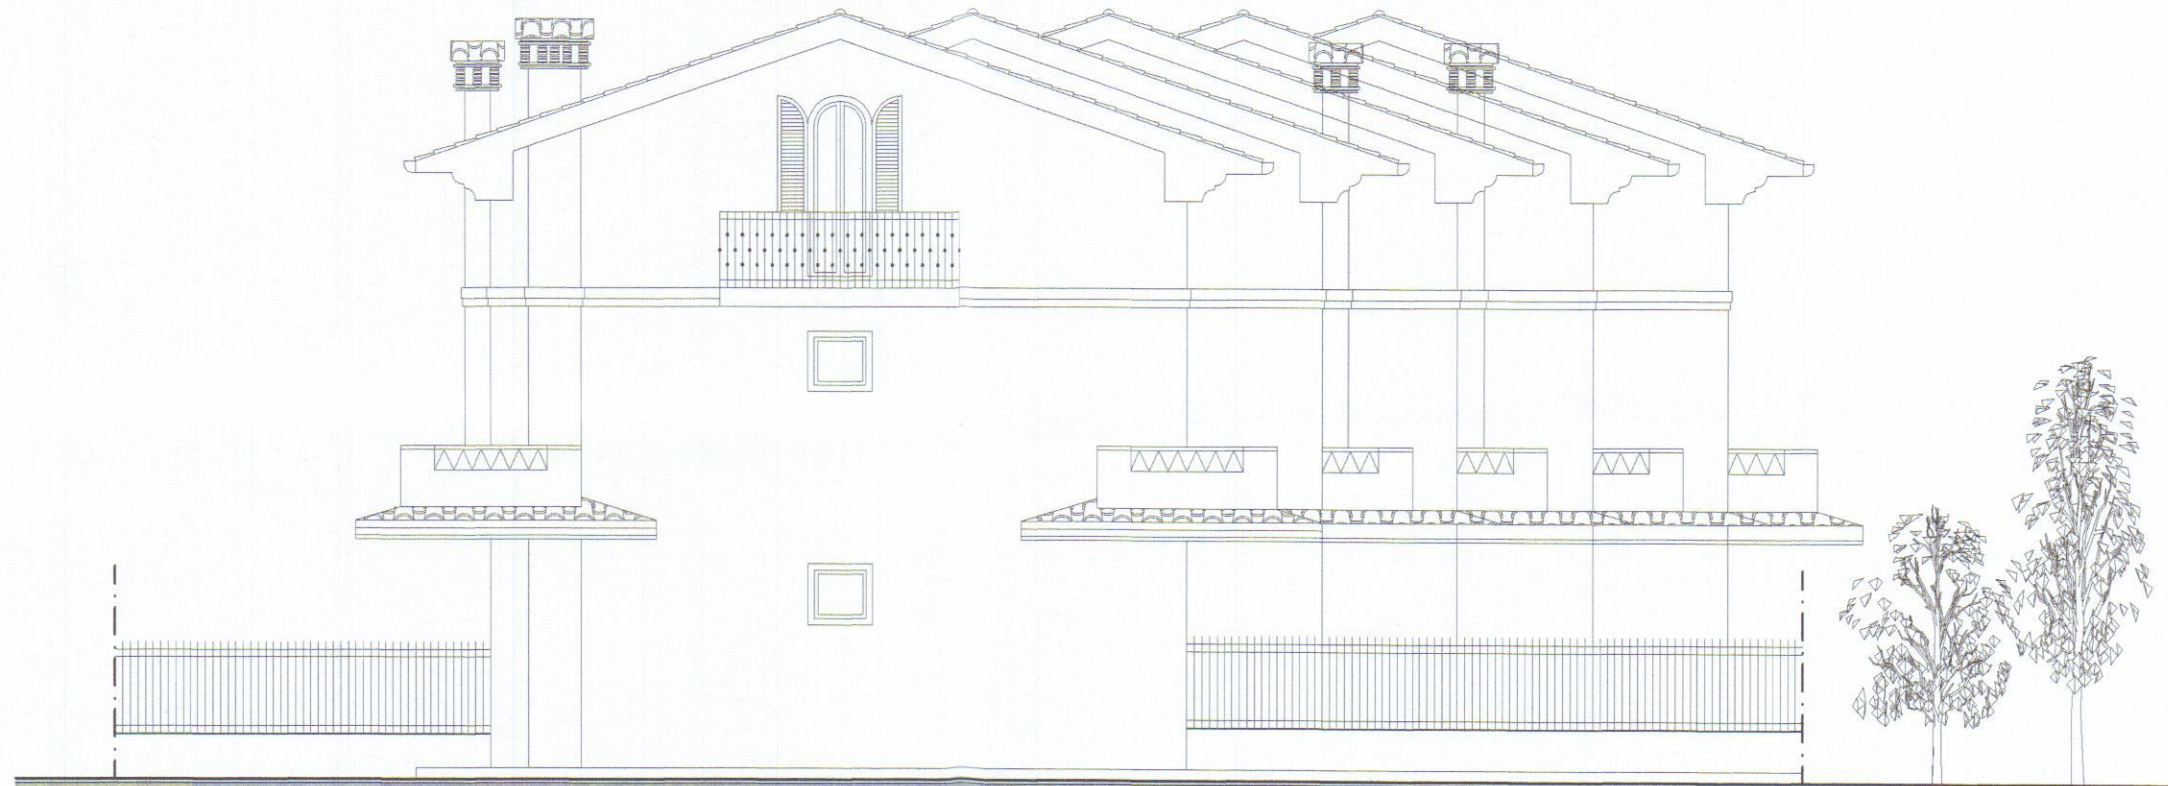


PROSPETTO SUD

COMUNE DI CARRARA		
TAVOLA	COMMITTENTE :	
16 _{/16}	<i>RUSSO COSTRUZIONI S.R.L.</i>	TAVOLA DI RAFFRONTO
NOTE :	LAVORO :	OGGETTO:
	INTERVENTO DI RISTRUTTURAZIONE CON FRAZIONAMENTO DELLE UNITA' IMMOBILIARI AD USO RESIDENZIALE SITE IN CARRARA VIA CARRIONA.	PROSPETTI
	PROGETTISTA :	
	GEOM. ANDREA MARCHI	rev. 0

Il Committente, nel confermare l'incarico, verificati gli elaborati e trovati conformi al mandato, li controfirma per integrale accettazione.


la Committenza
Russo Costruzioni S.r.l.
Via G. Bosch, 24/44933 Avenza (Ma)
Cell. 338/1202681
Pec 01925180454

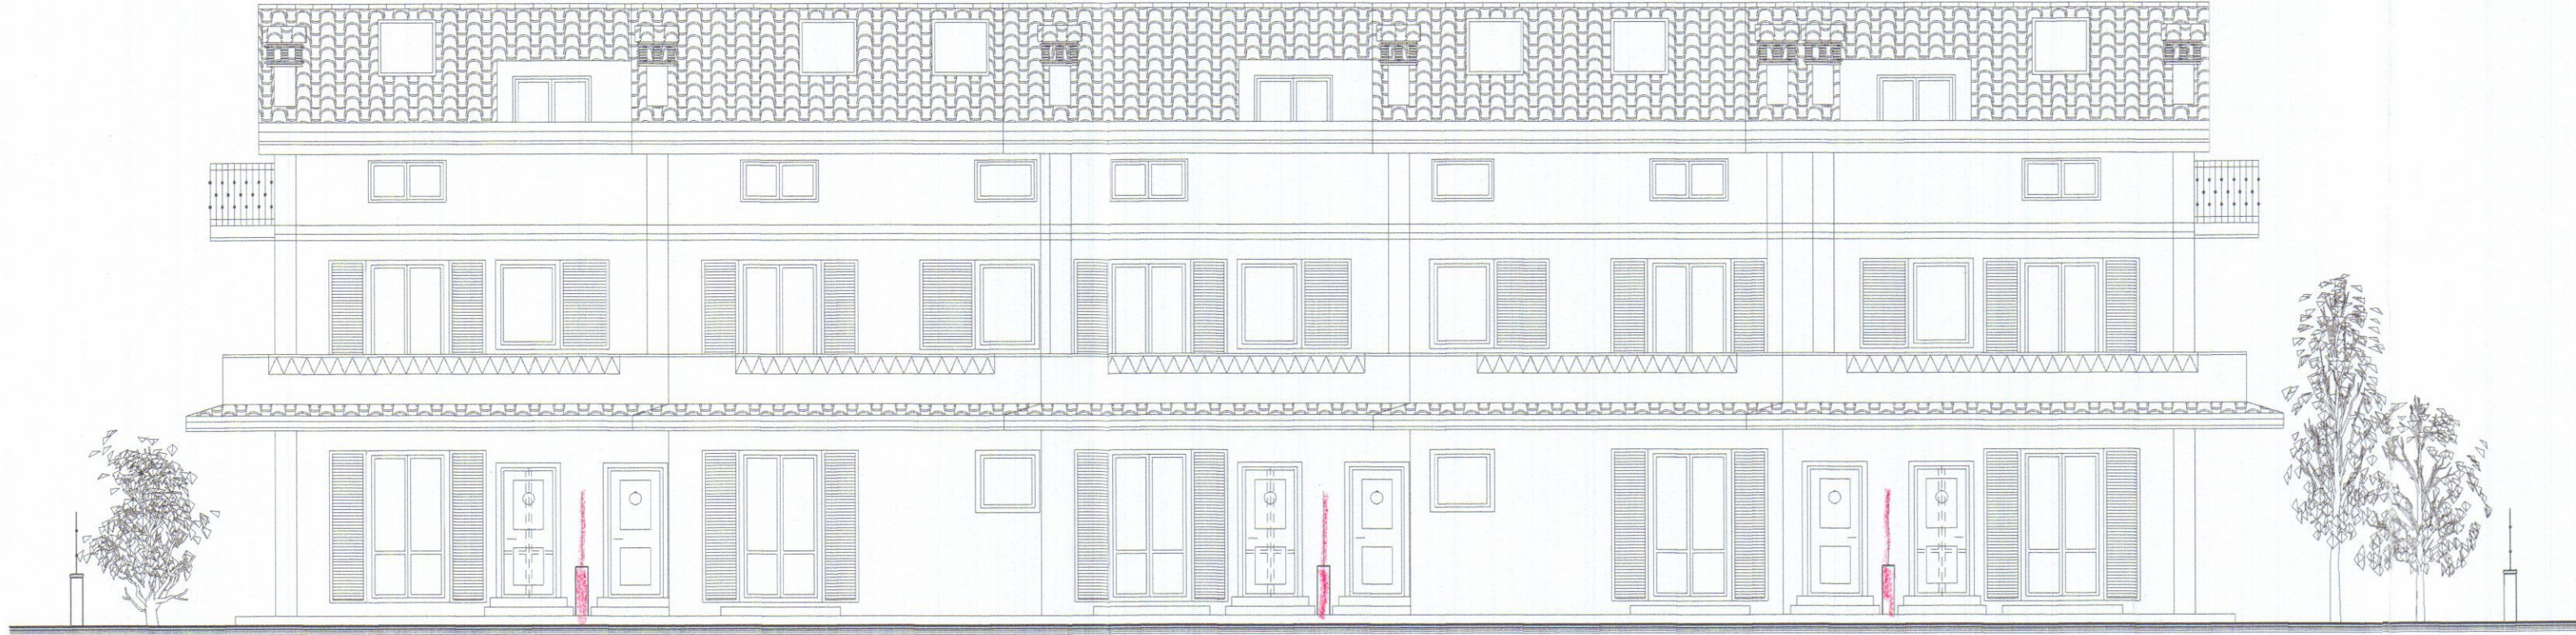


PROSPETTO EST



PROSPETTO OVEST

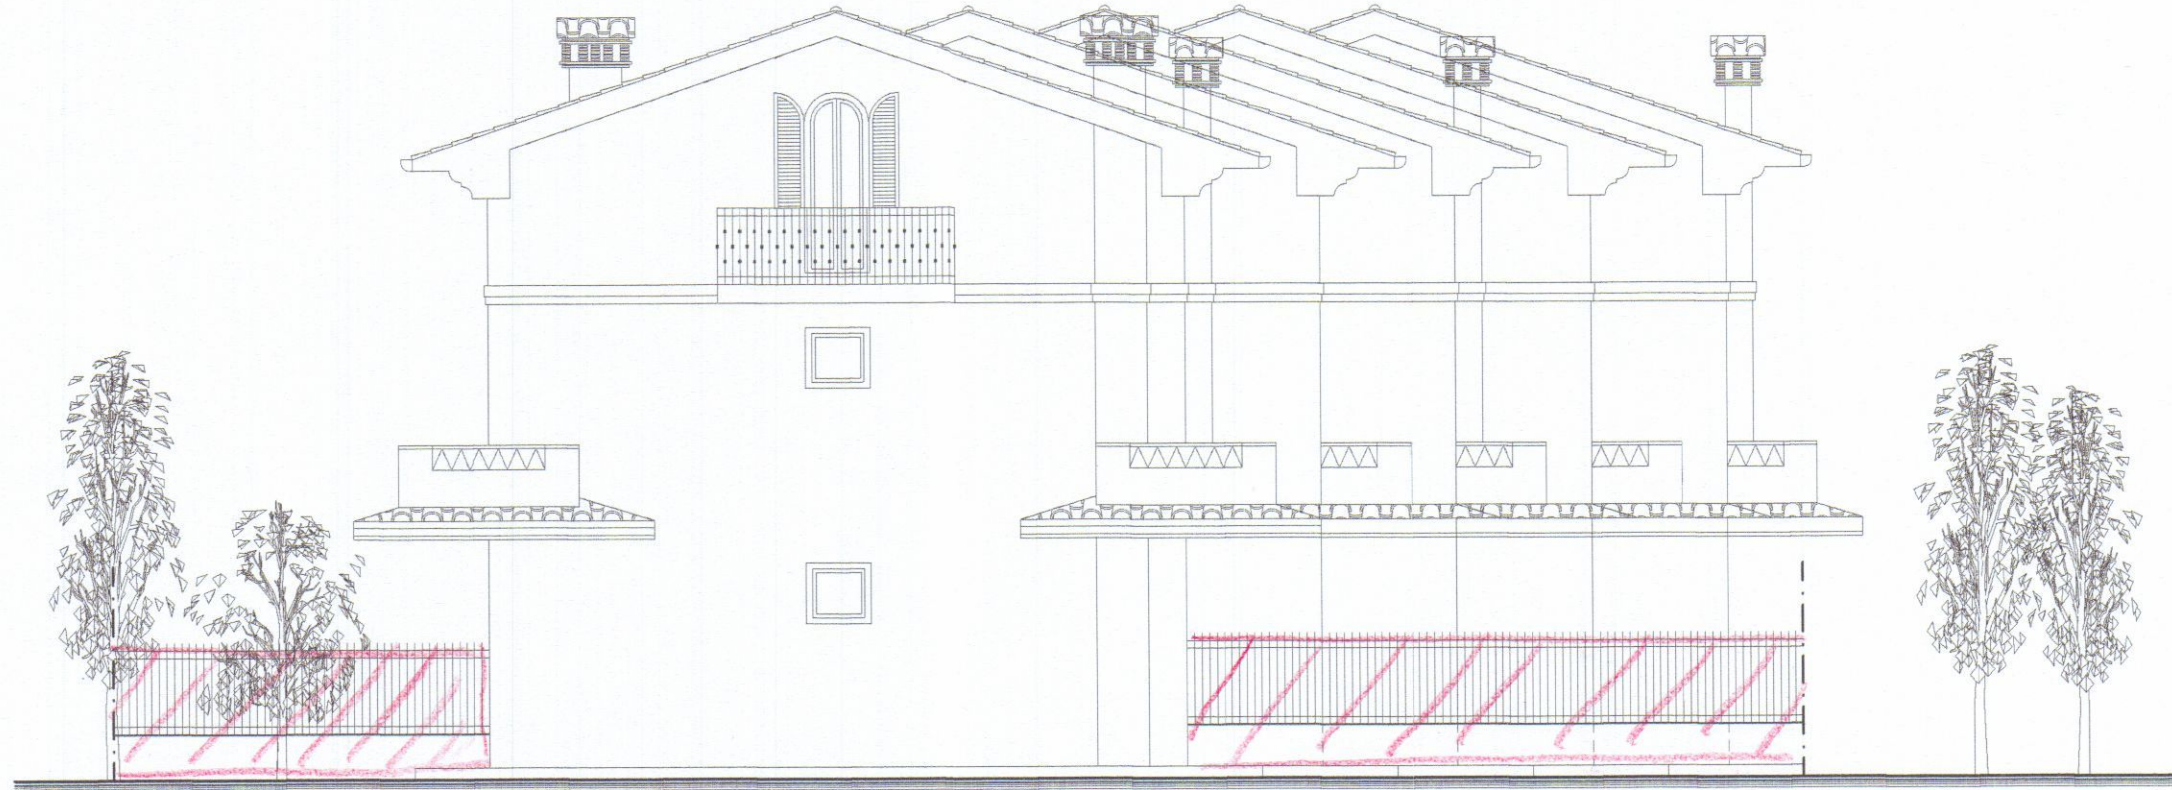

PROSPETTO NORD

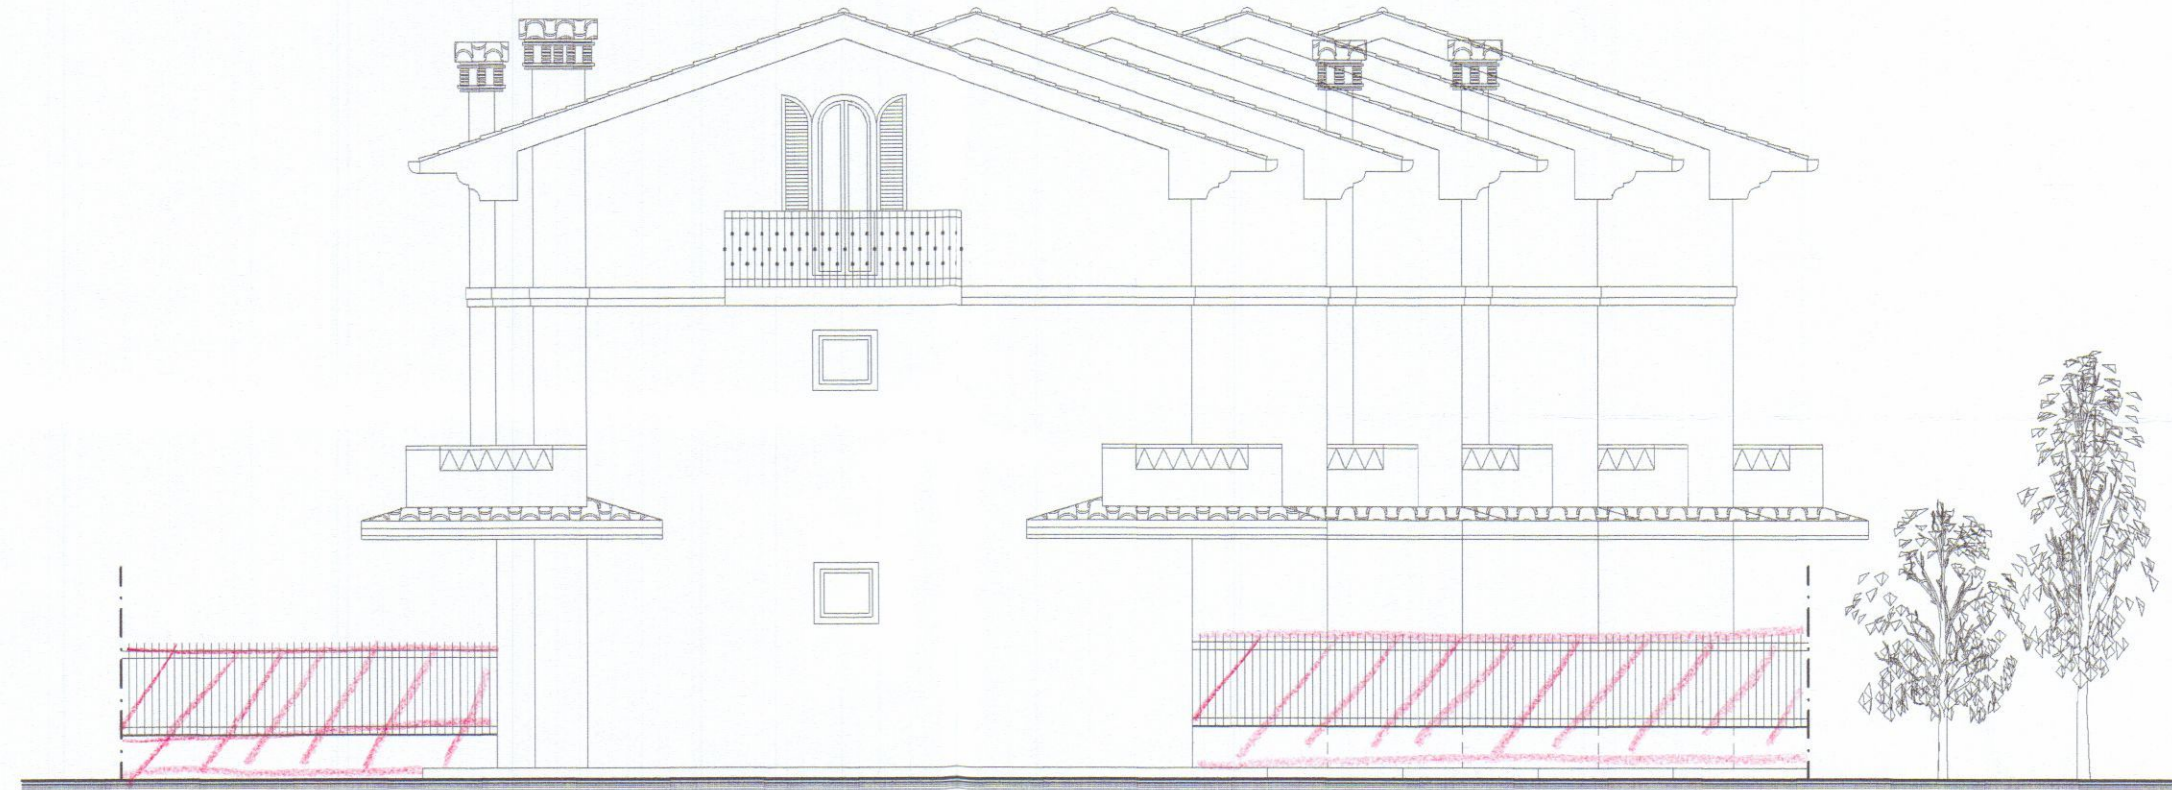


PROSPETTO SUD

COMUNE DI CARRARA

TAVOLA	COMMITTENTE :	
12 _{/16}	<i>RUSCO COSTRUZIONI S.R.L.</i>	TAVOLA DI RAFFRONTO
NOTE :	LAVORO :	OGGETTO:
	INTERVENTO DI RISTRUTTURAZIONE CON FRAZIONAMENTO DELLE UNITA' IMMOBILIARI AD USO RESIDENZIALE SITE IN CARRARA VIA CARRIONA.	PLANIMETRIA
	PROGETTISTA :	
	GEOM. ANDREA MARCHI	rev. 0

Il Committente, nel confermare l'incarico, verificati gli elaborati e trovati conformi al mandato, li controfirma per integrale accettazione.

la Committenza
Rusco Costruzioni S.r.l.
Via G. Bosco, 24-54035 Avenza (Ms)
Cell. 338-1202681
Fax 01025180454.

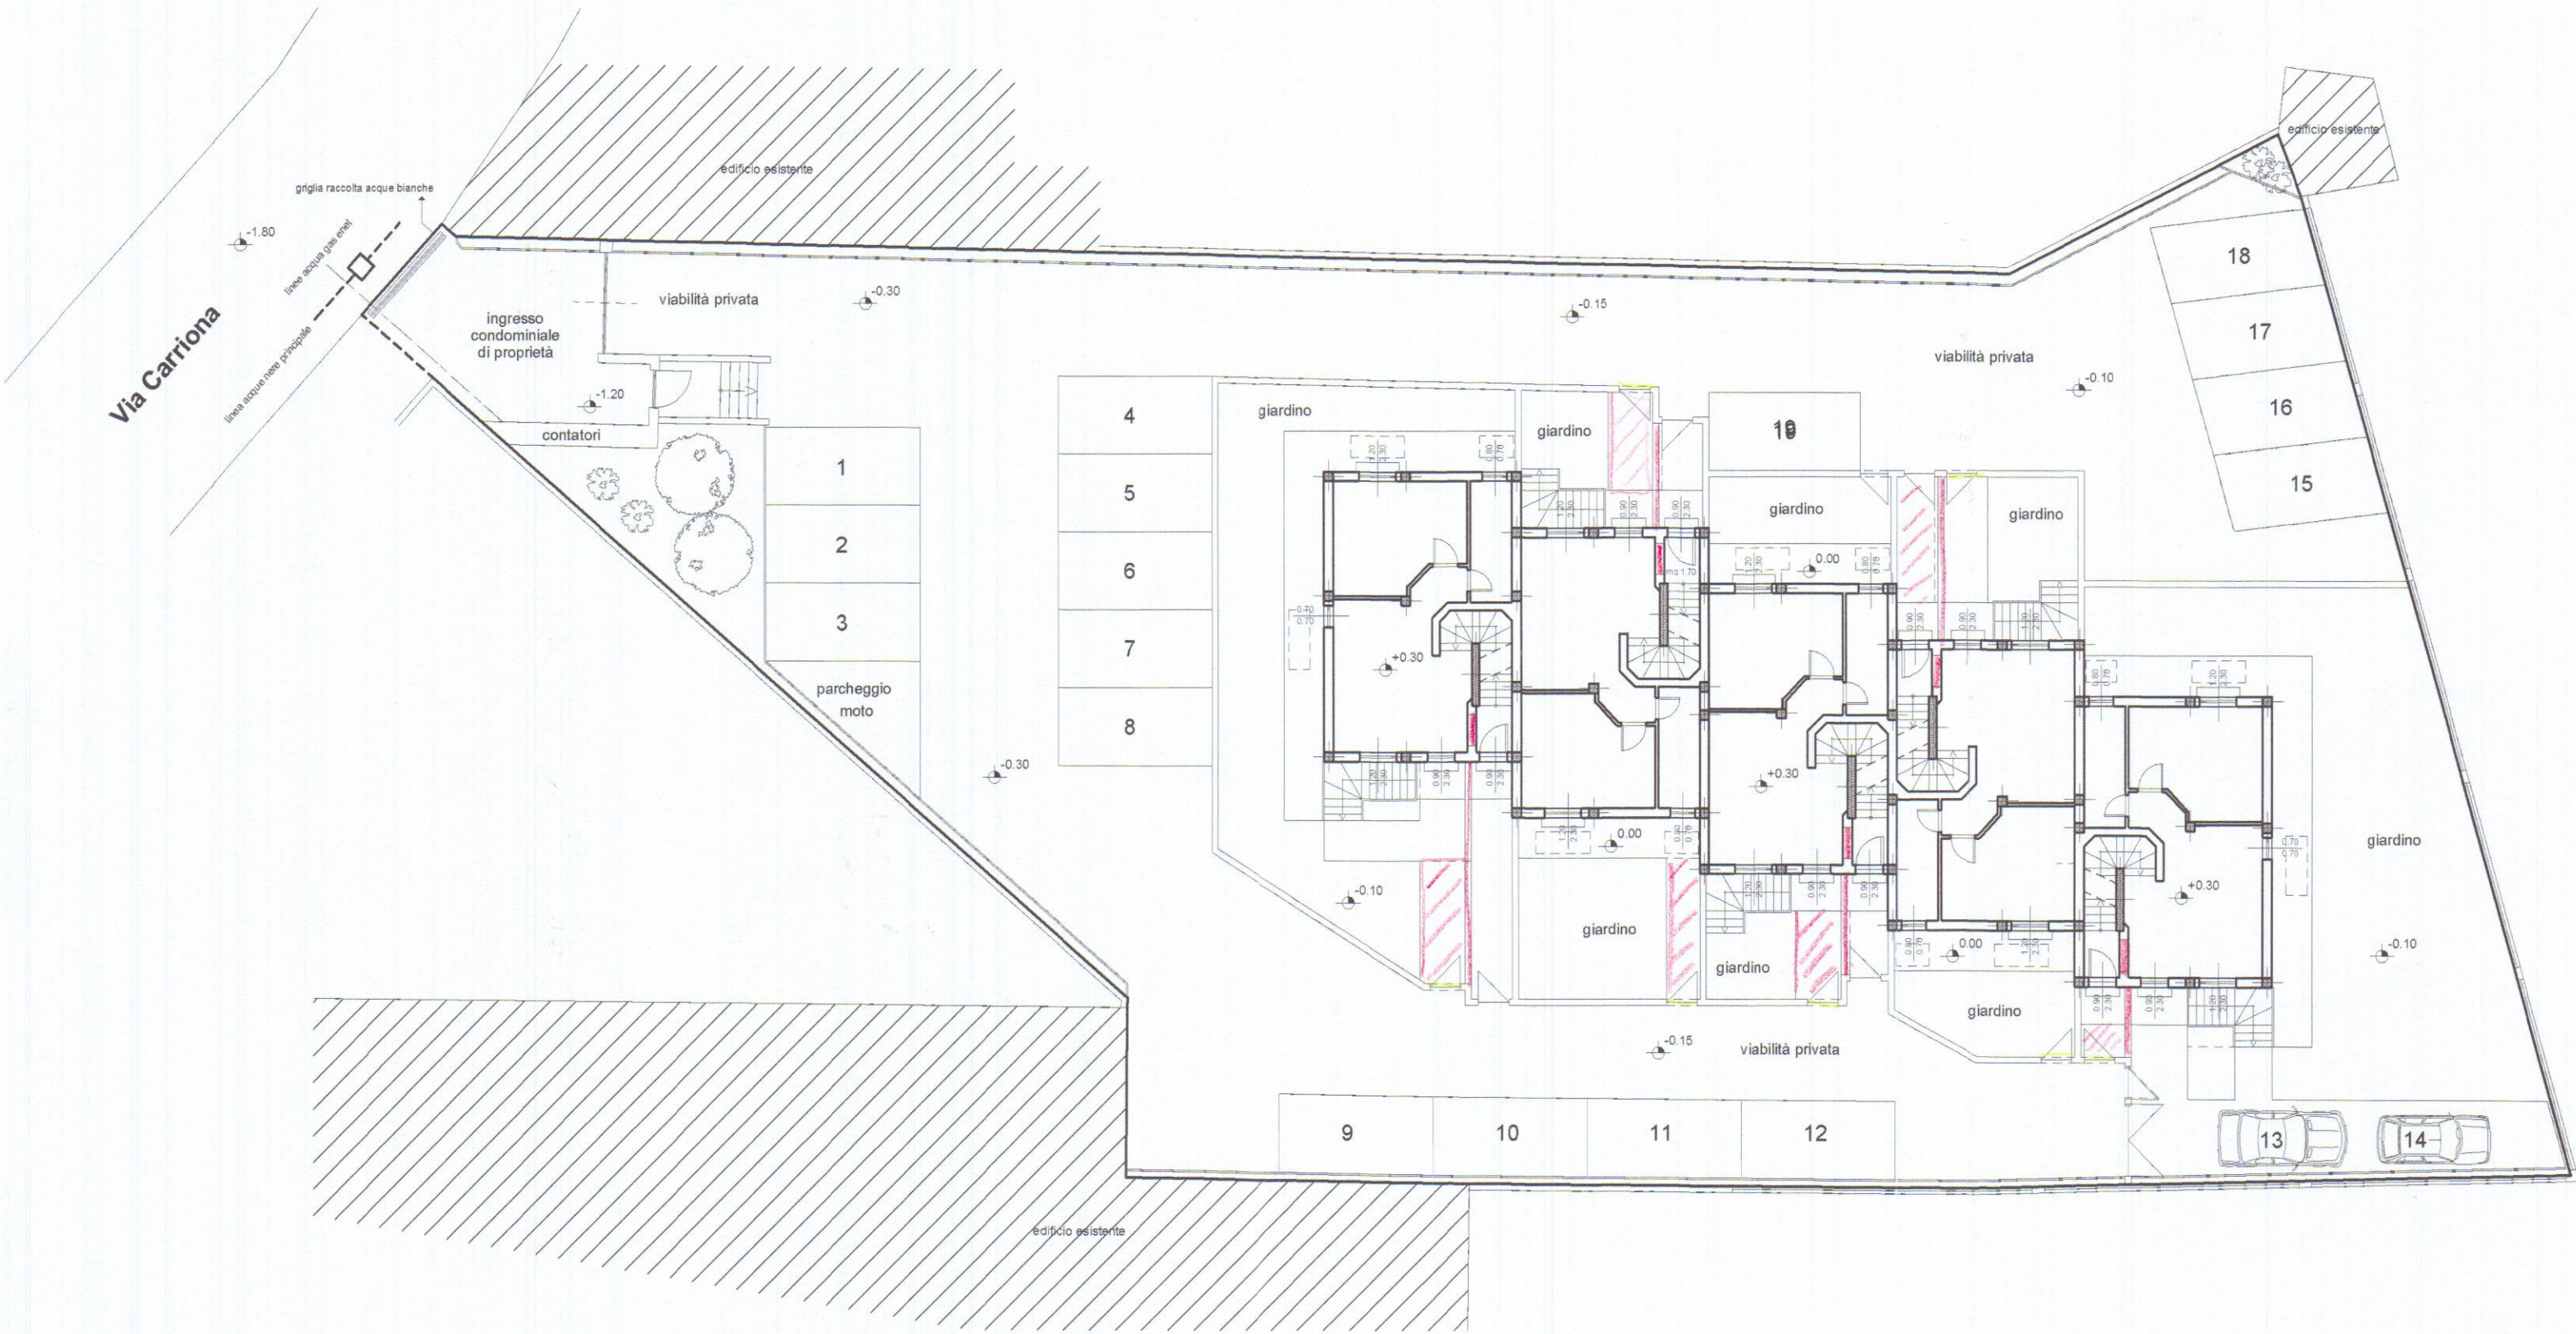

PLANIMETRIA GENERALE SCALA 1: 200

COMUNE DI CARRARA

TAVOLA	COMMITTENTE :	
1/16	RUSO COSTRUZIONI S.R.L.	STATO DI PROGETTO
NOTE :	LAVORO :	OGGETTO:
	INTERVENTO DI RISTRUTTURAZIONE CON FRAZIONAMENTO DELLE UNITA' IMMOBILIARI AD USO RESIDENZIALE SITE IN CARRARA VIA CARRIONA.	TAB. TECNICA
	PROGETTISTA : GEOM. ANDREA MARCHI	rev. 0

Il Committente, nel confermare l'incarico, verificati gli elaborati e trovatili conformi al mandato, li controfirma per integrale accettazione.


la Committenza
Russo Costruzioni S.r.l.
Via G. Bosco, 24-54033 Avenza (MS)
Cell. 338-1202681
Riva 01025180454



FABBRICATO "R2", DI CUI AL PERMESSO DI COSTRUIRE
N° 90 DEL 08/10/2008.

PARCHEGGI PRIVATI DA REGOLAMENTO
1/10 VOLUMETRIA E 1.5 POSTI AUTO OGNI 100 MQ DI S.U.L.
2164.52/10 = MQ 216.50
1.5 POSTI AUTO OGNI 100 MQ DI S.U.L.
N° 9 POSTI AUTO
PARCHEGGI DI PROGETTO INTERNI AL LOTTO
N° 19 POSTI AUTO

TABELLA TECNICA

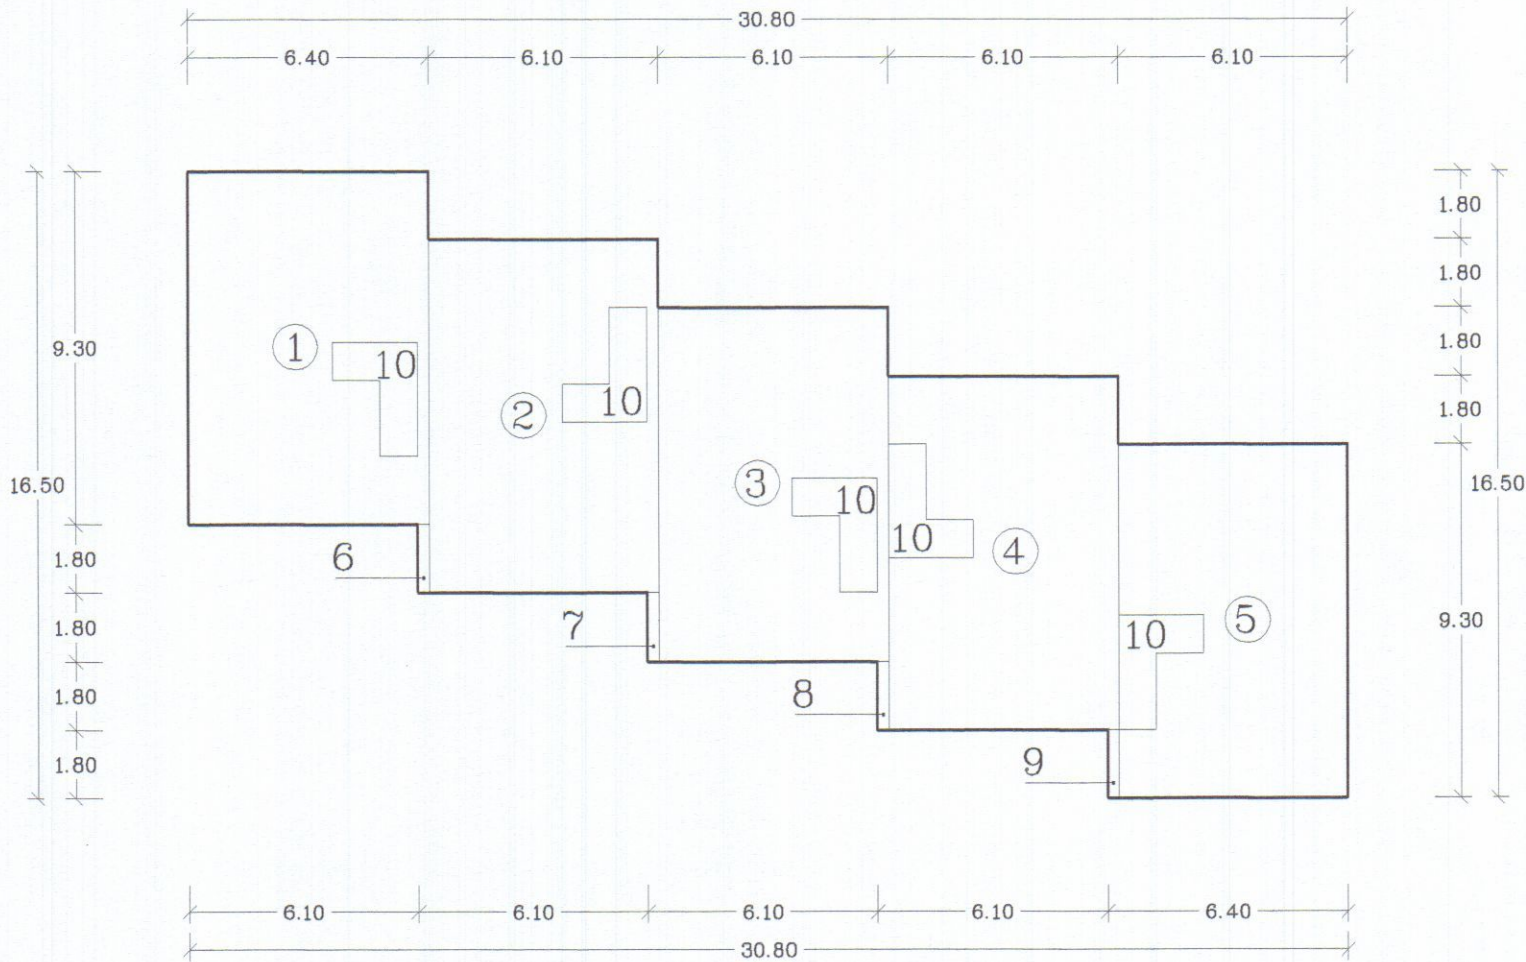

PIANO TERRA

1	ml 6.40 x 9.30	= mq 59.52	x h 7.50	= mc 446.40
2	ml 6.10 x 9.30	= mq 56.73	x h 7.50	= mc 425.48
3	ml 6.10 x 9.30	= mq 56.73	x h 7.50	= mc 425.48
4	ml 6.10 x 9.30	= mq 56.73	x h 7.50	= mc 425.48
5	ml 6.10 x 9.30	= mq 56.73	x h 7.50	= mc 425.48
6	ml 1.80 x 0.30	= mq 0.54	x h 7.50	= mc 4.05
7	ml 1.80 x 0.30	= mq 0.54	x h 7.50	= mc 4.05
8	ml 1.80 x 0.30	= mq 0.54	x h 7.50	= mc 4.05
9	ml 1.80 x 0.30	= mq 0.54	x h 7.50	= mc 4.05
10	ml 4.25 x 1.00	= mq 4.25	x n° 5	= mq - 21.25
(vuoto vano scala non computabile quale SUL)				


Totale sc	= mq 286.60
Totale UF	= mq (573.20 - 21.25) = 551.95
Totale volume FT	= mc 2164.52
Totale volume ET	= mc 659.18

COMUNE DI CARRARA

TAVOLA	COMMITTENTE :	
6/16	RUSSO COSTRUZIONI S.R.L.	STATO ATTUALE
NOTE :	LAVORO :	OGGETTO:
	INTERVENTO DI RISTRUTTURAZIONE CON FRAZIONAMENTO DELLE UNITA' IMMOBILIARI AD USO RESIDENZIALE SITE IN CARRARA VIA CARRIONA.	PROSPETTI
	PROGETTISTA :	
	GEOM. ANDREA MARCHI	rev. 0

Il Committente, nel confermare l'incarico, verificati gli elaborati e trovati conformi al mandato, li controfirma per integrale accettazione.


la Compagnia S.r.l.
Russo
Via G. Boya
Carrara (Ms)
0581
011/180454

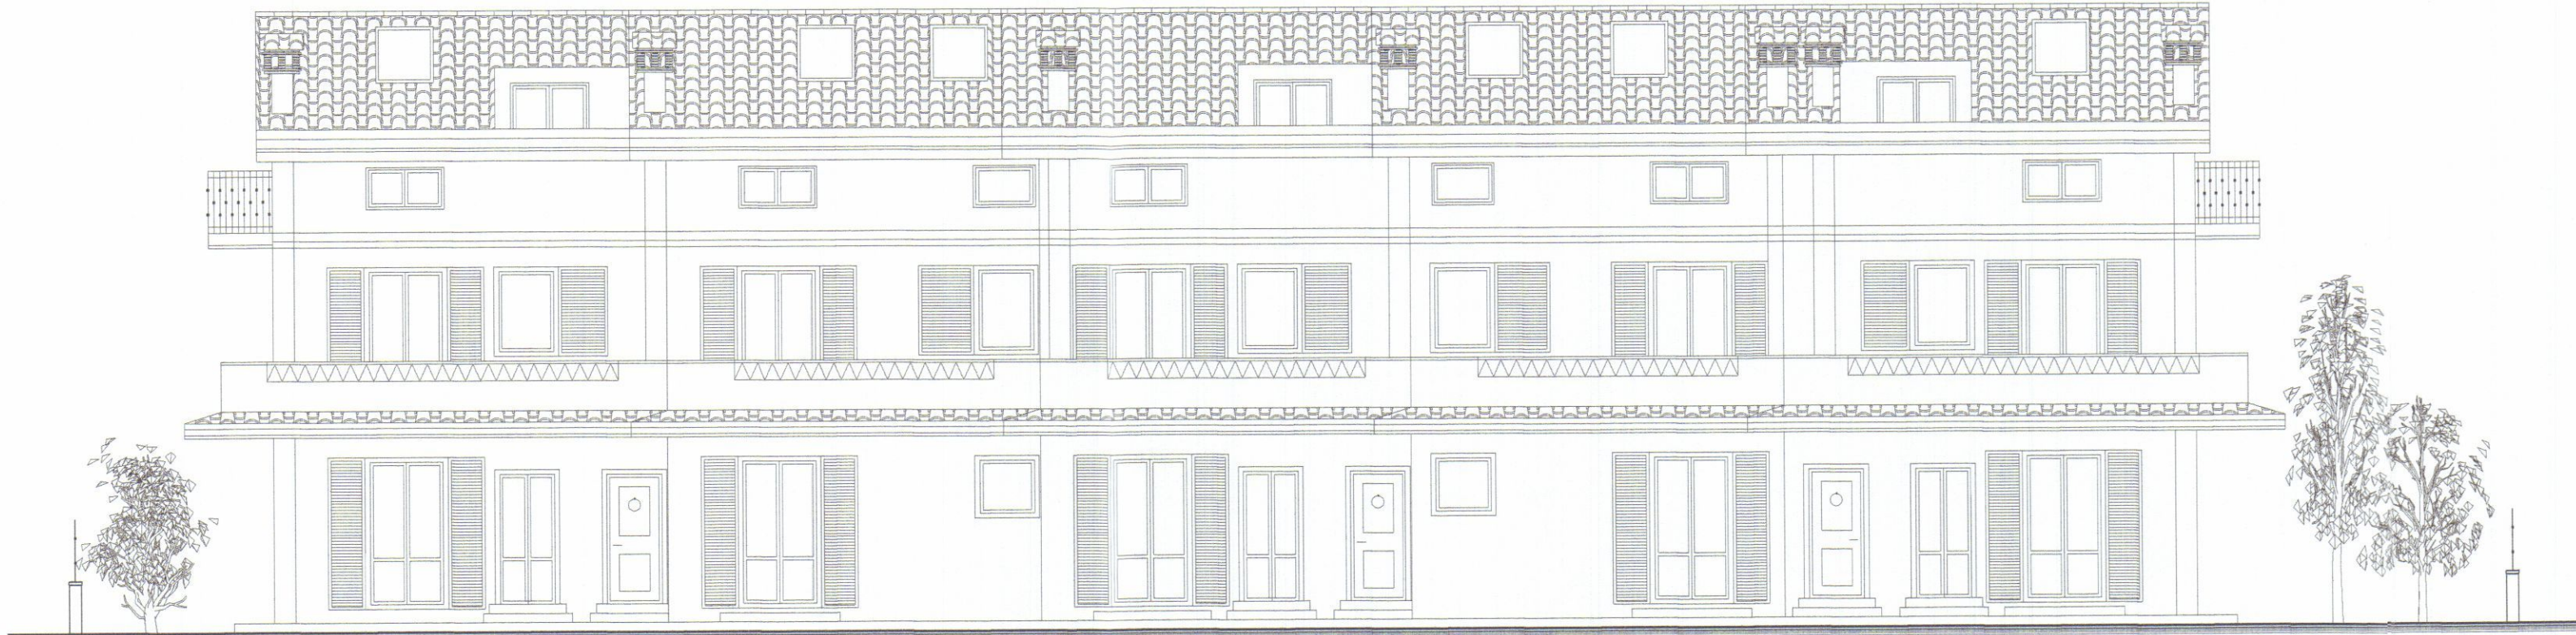


PROSPETTO EST



PROSPETTO OVEST

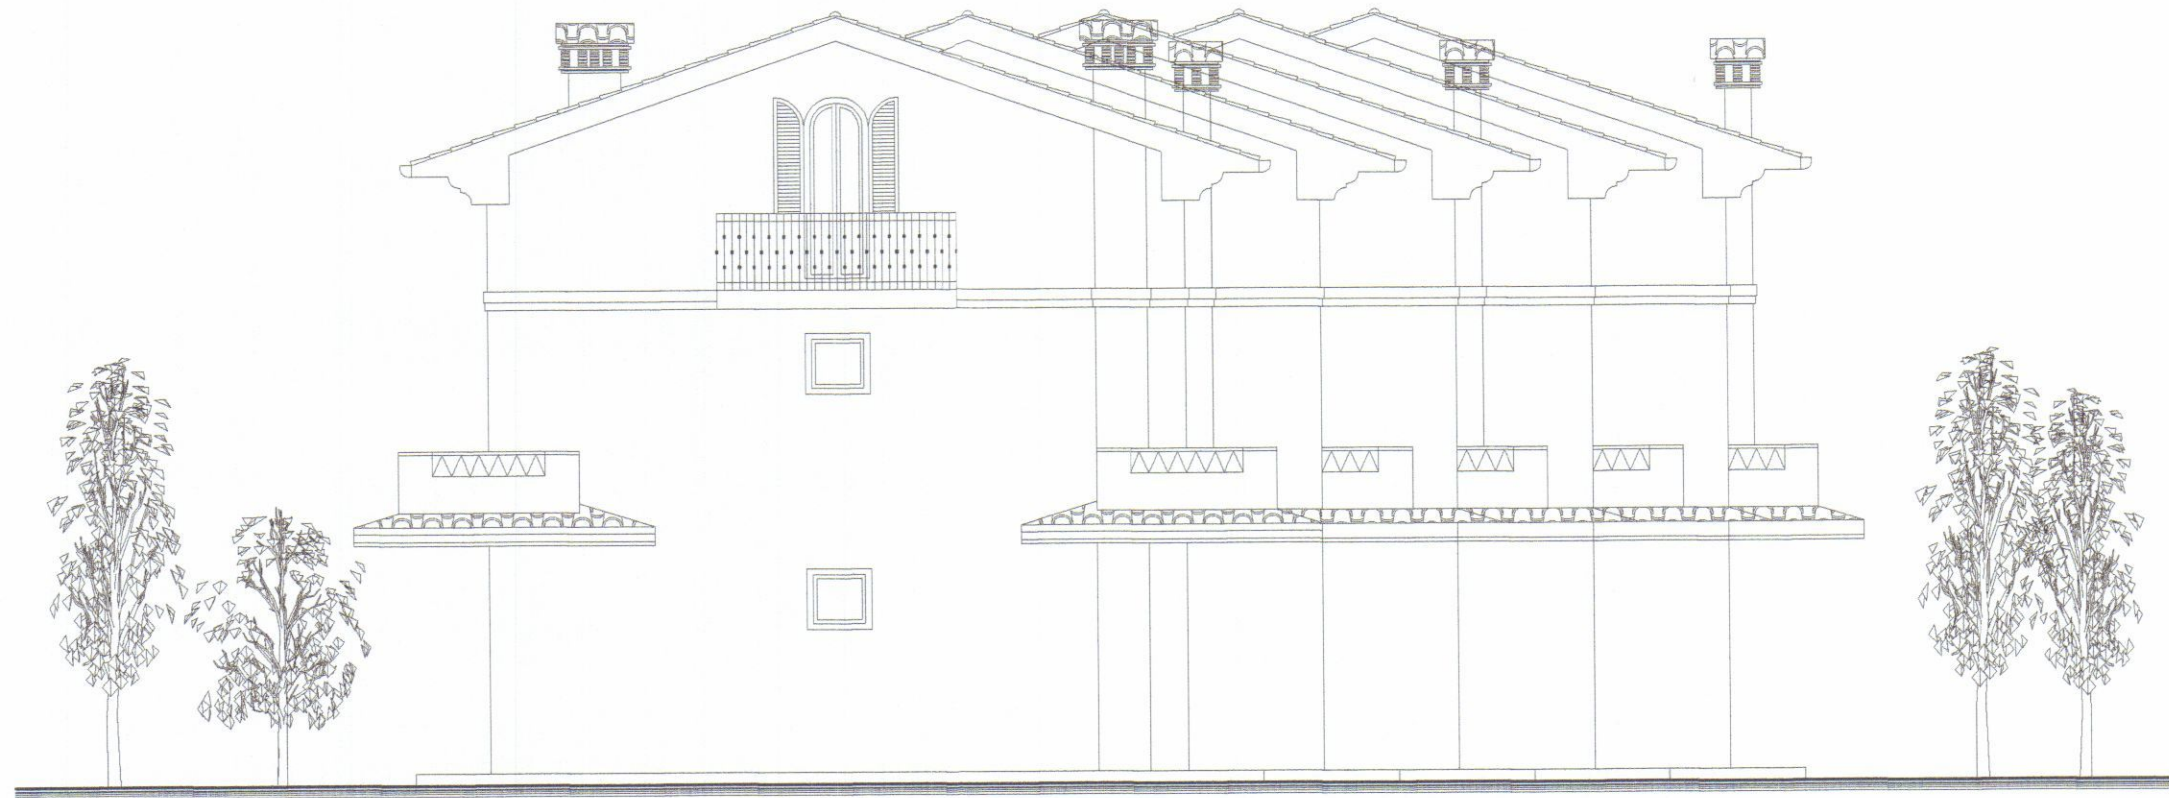

PROSPETTO NORD

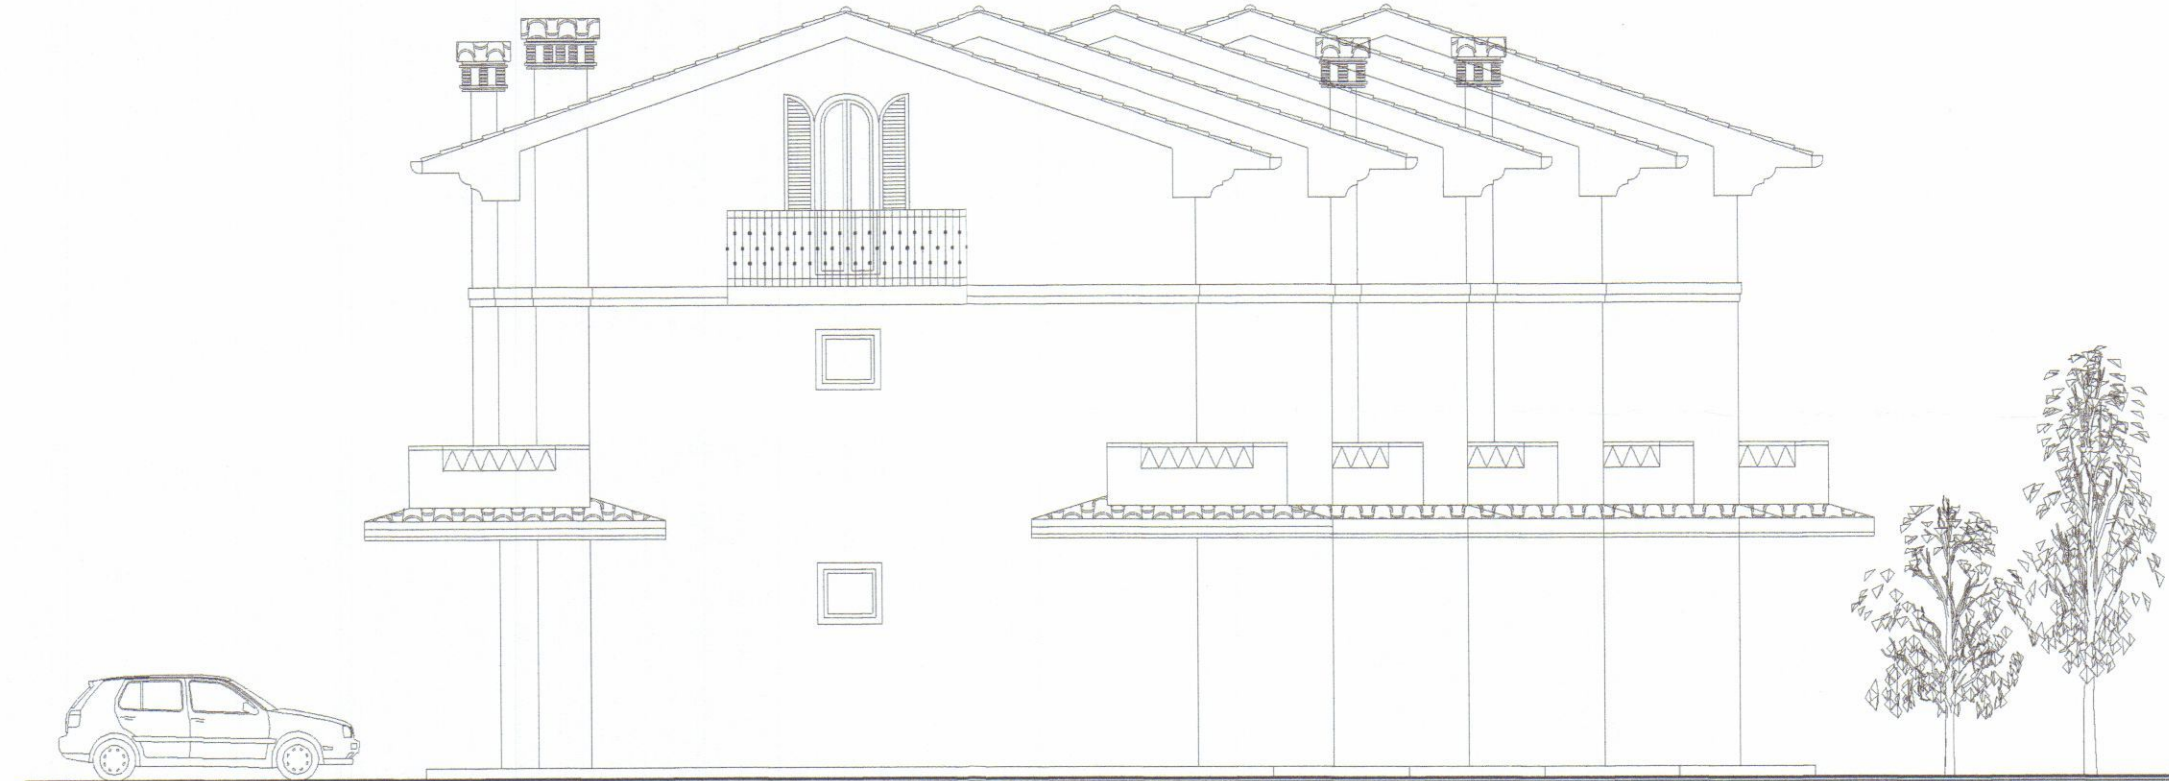


PROSPETTO SUD

COMUNE DI CARRARA


TAVOLA	COMMITTENTE :	
5/16	RUSCO COSTRUZIONI S.R.L.	STATO ATTUALE
NOTE :	LAVORO :	OGGETTO:
	INTERVENTO DI RISTRUTTURAZIONE CON FRAZIONAMENTO DELLE UNITA' IMMOBILIARI AD USO RESIDENZIALE SITE IN CARRARA VIA CARRIONA.	PIANTE: COPERTURA SEZIONE A-A SEZIONE B-B SEZIONE C-C
	PROGETTISTA :	
	GEOM. ANDREA MARCHI	rev. 0

Il Committente, nel confermare l'incarico, verificati gli elaborati e trovati conformi al mandato, li controfirma per integrale accettazione.


la Committenza
Russo Costruzioni S.r.l.
Via G. Borsari, 74 - 40135 Avenza (Ms)
Tel. 0585/1402681
Fax 0585/180454

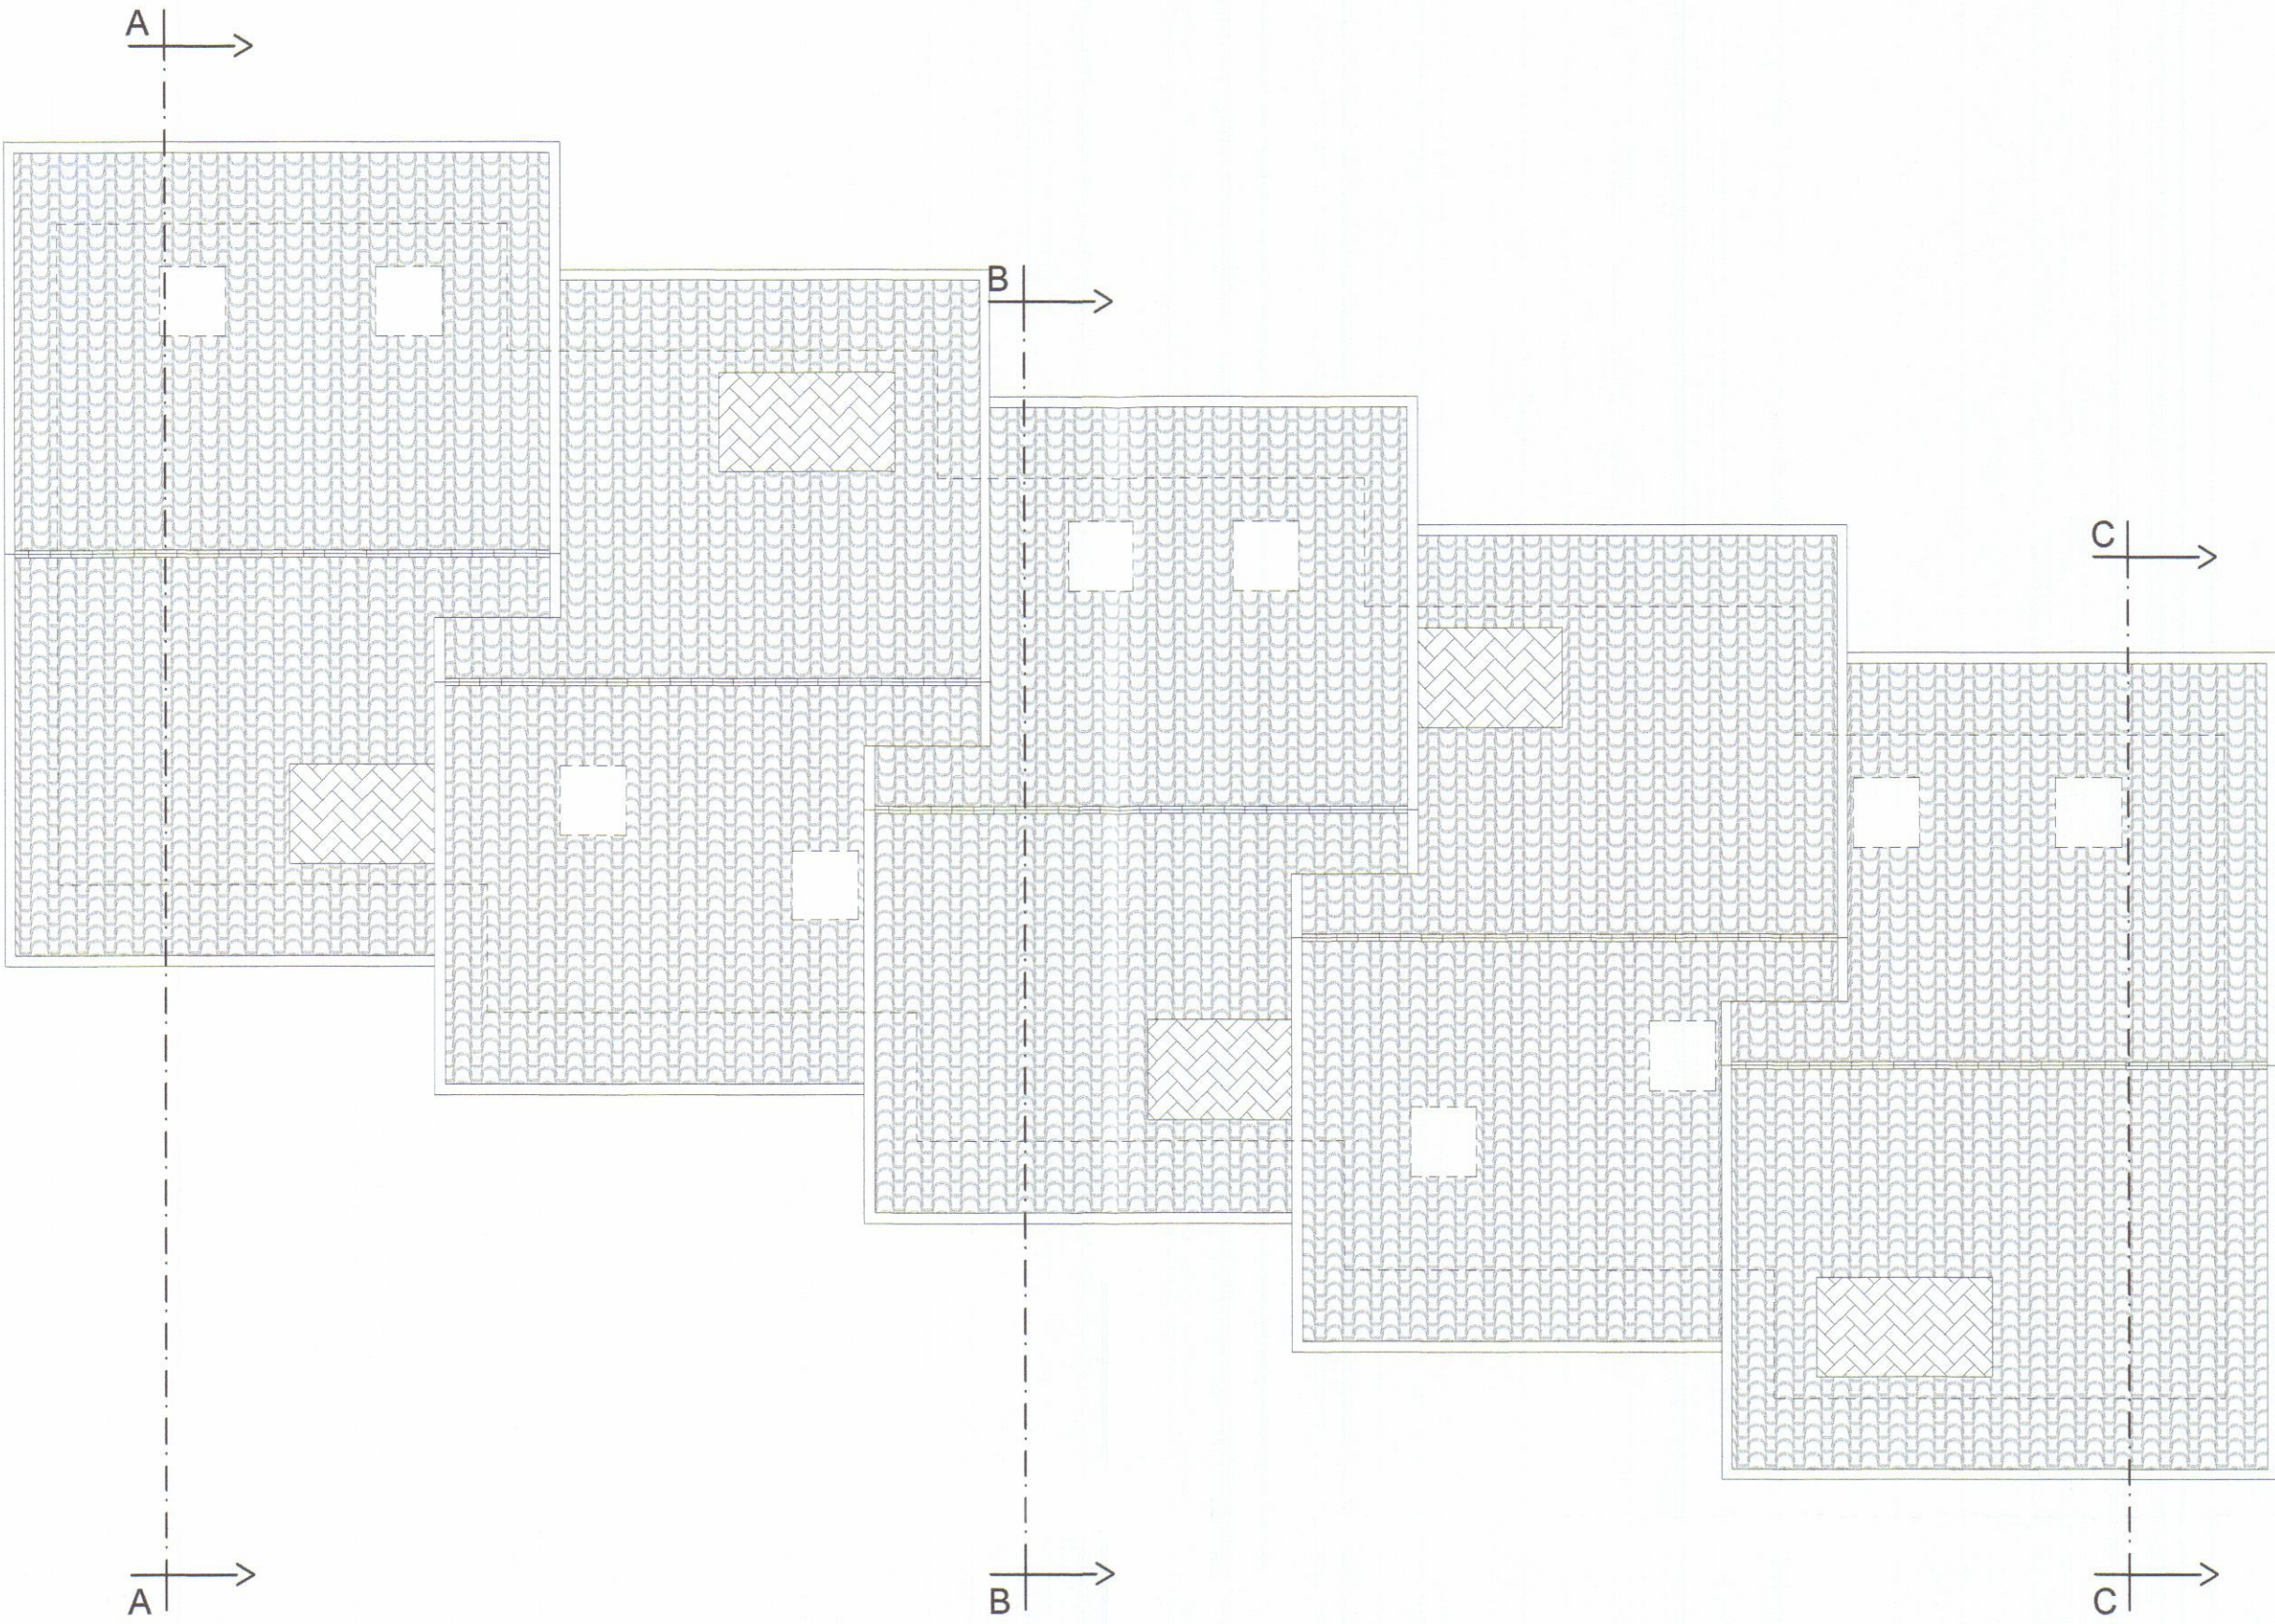


PIANTA COPERTURA

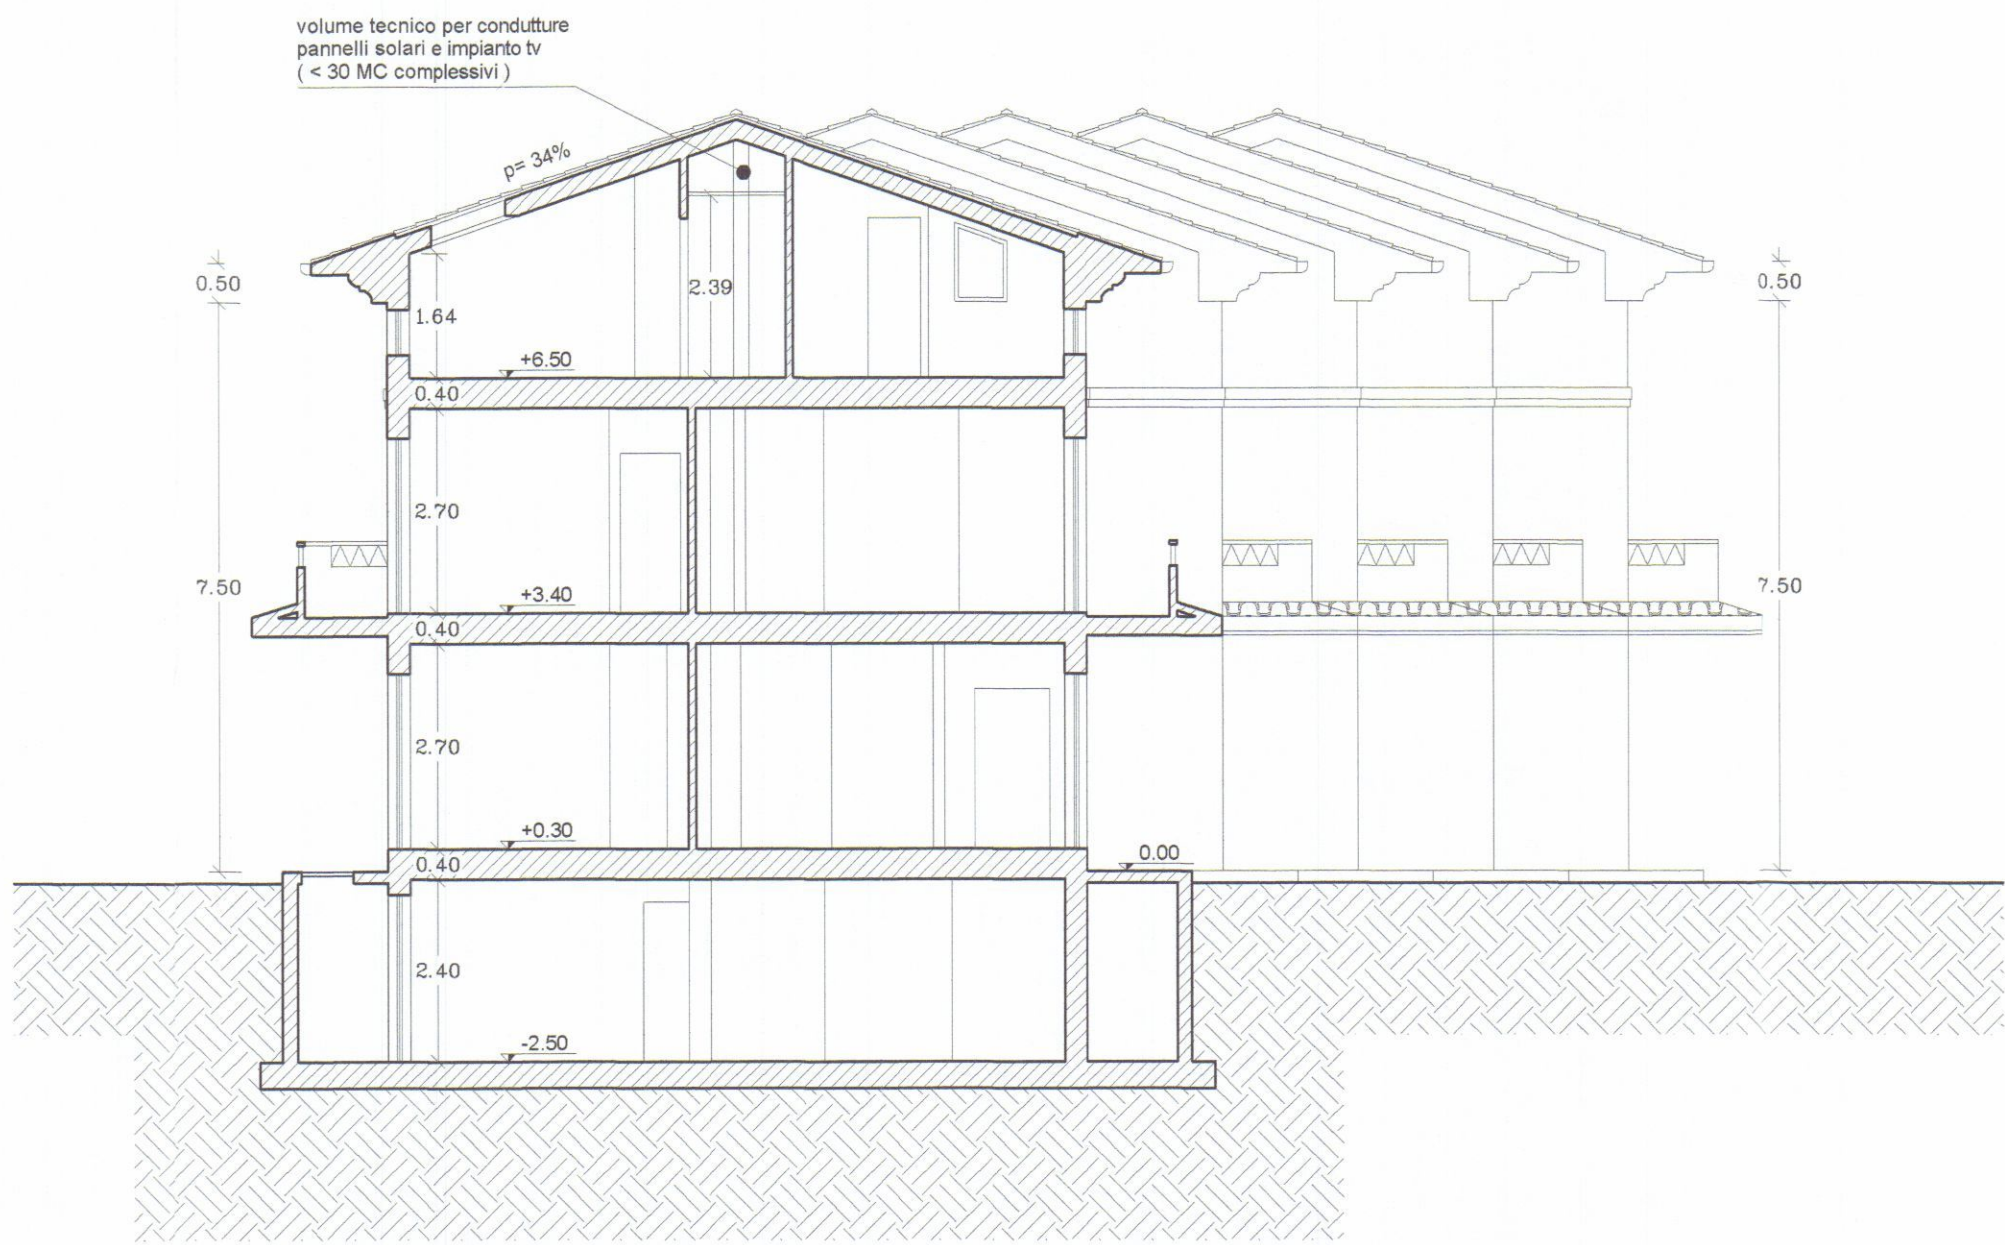

SEZIONE A - A

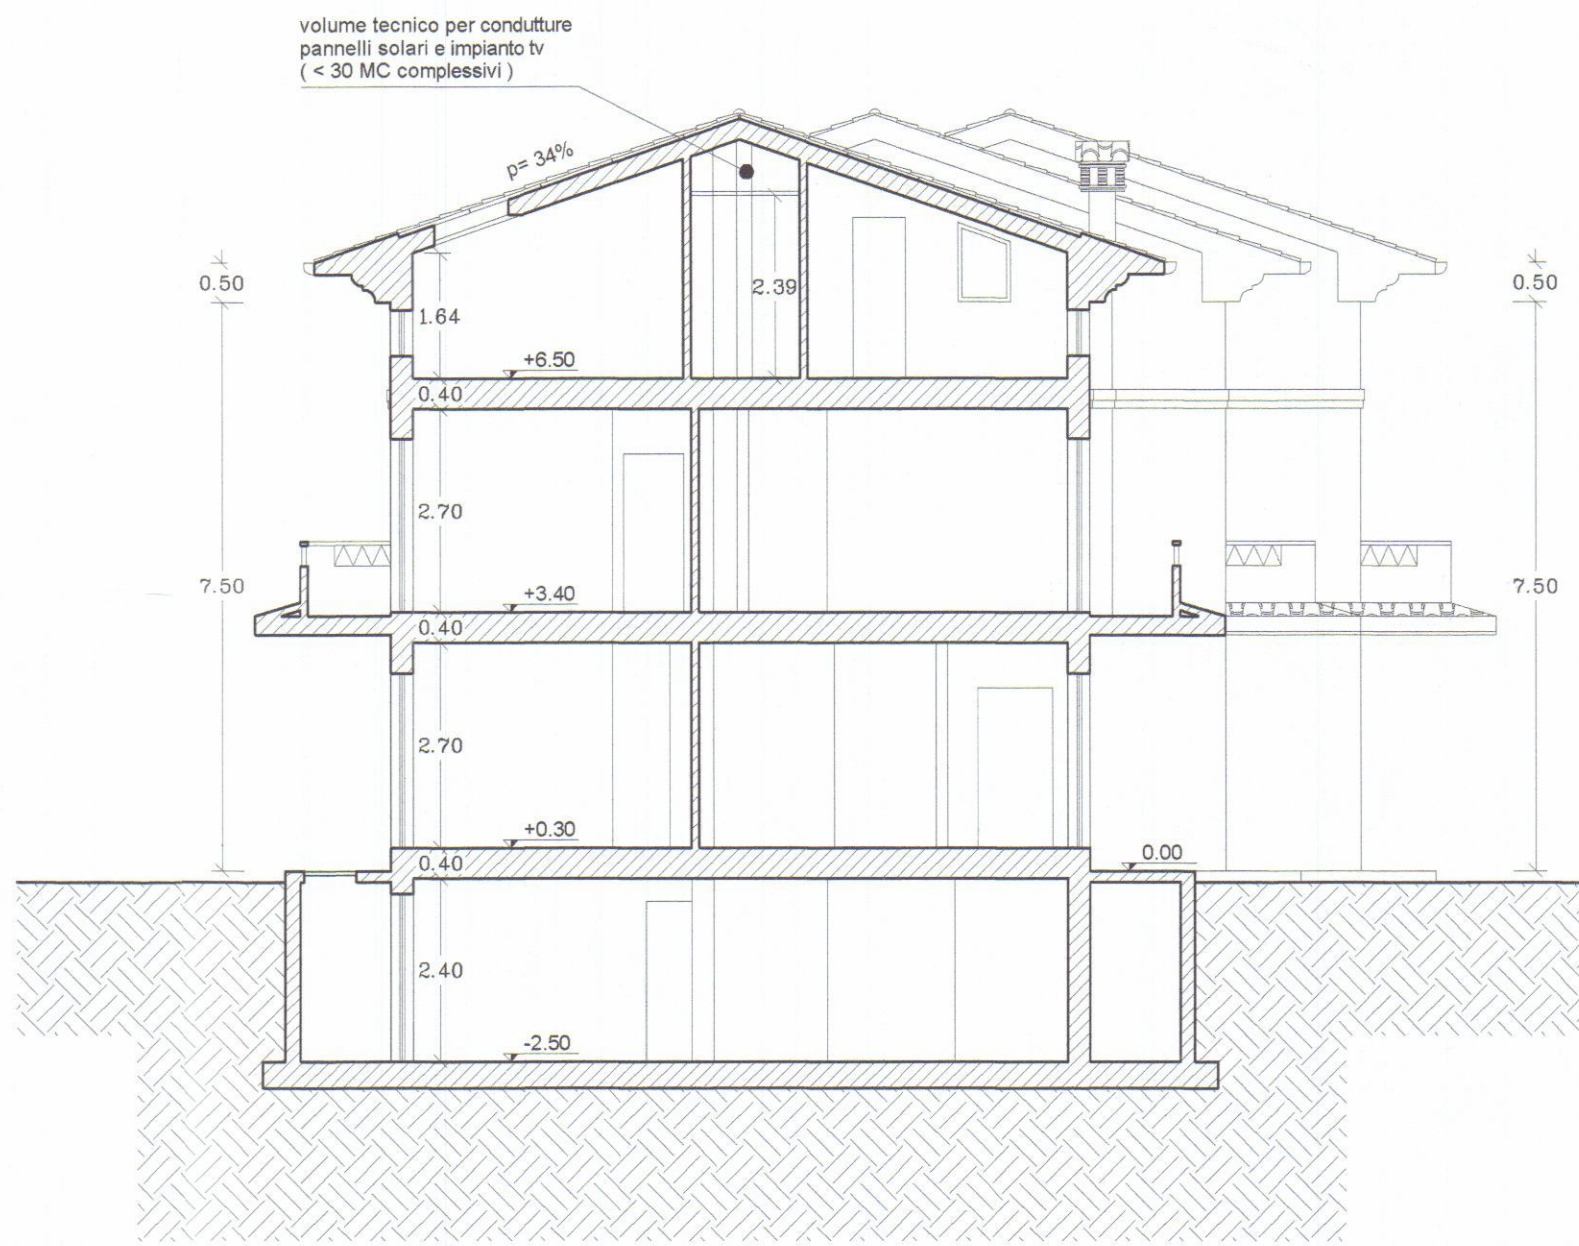

SEZIONE B - B

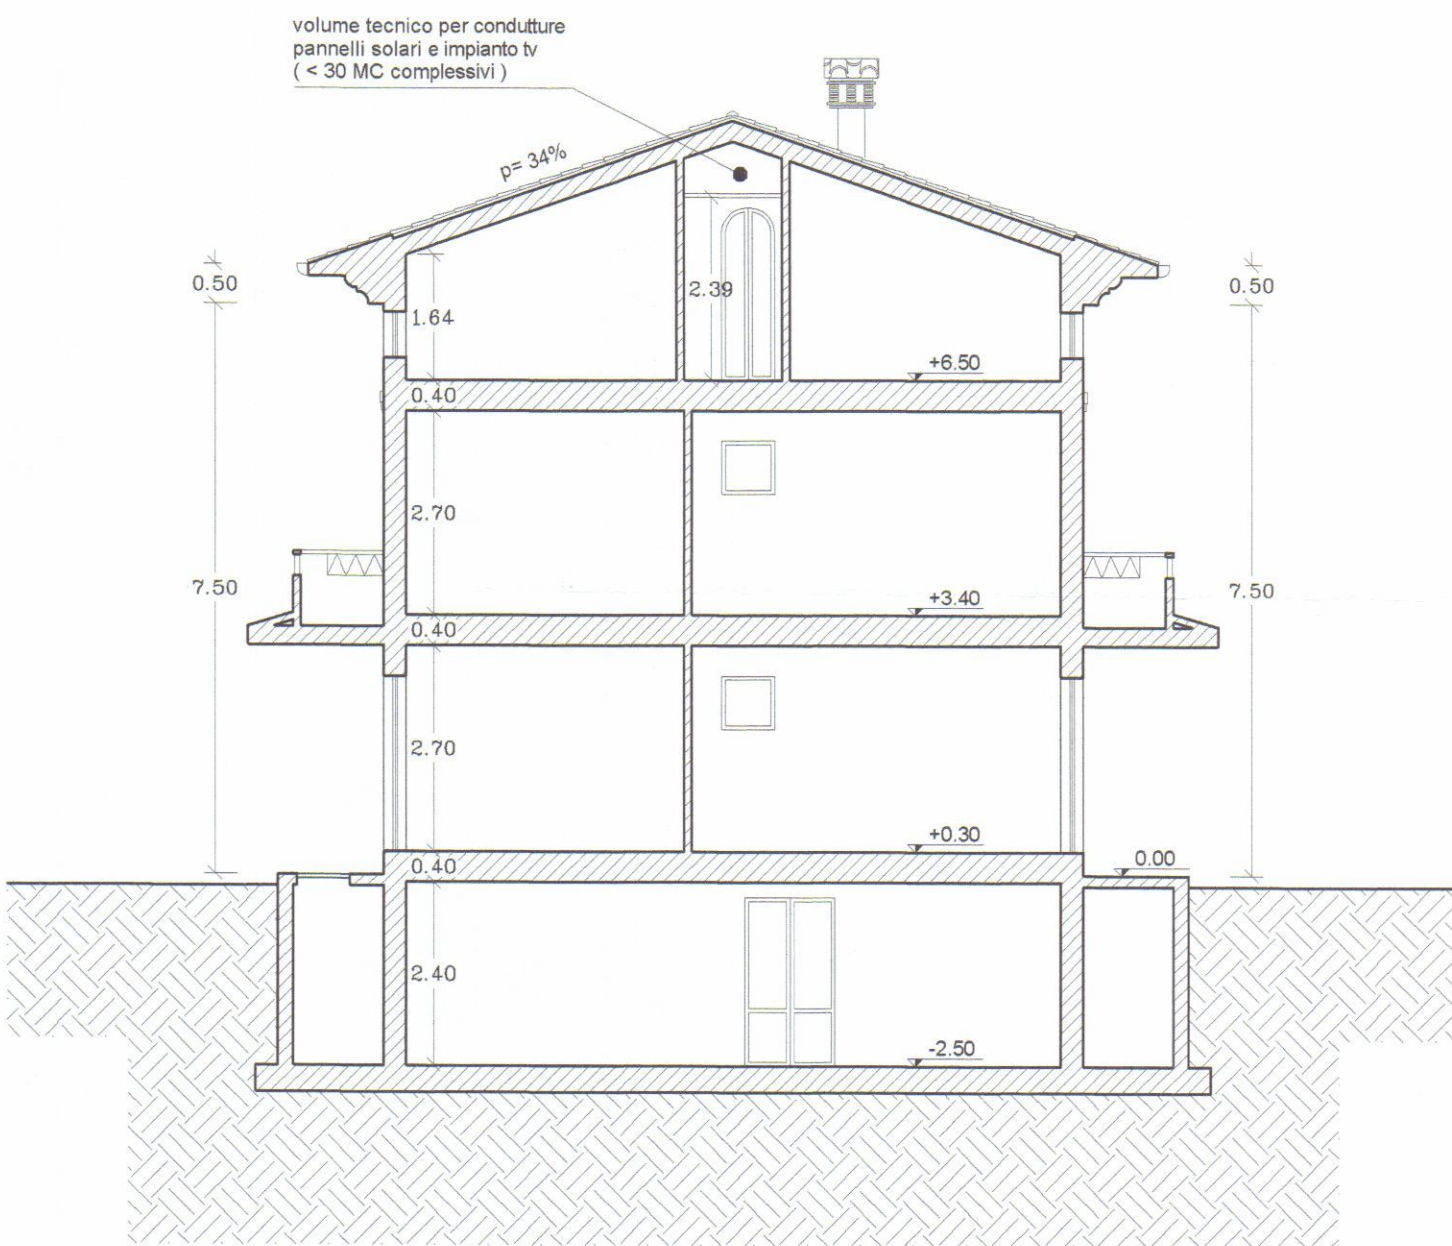


SEZIONE C - C


COMUNE DI CARRARA

TAVOLA	COMMITTENTE :	
13 _{/16}	RUSO COSTRUZIONI S.R.L.	TAVOLA DI RAFFRONTO
NOTE :	LAVORO :	OGGETTO:
	INTERVENTO DI RISTRUTTURAZIONE CON FRAZIONAMENTO DELLE UNITA' IMMOBILIARI AD USO USO RESIDENZIALE SITE IN CARRARA VIA CARRIONA.	PIANTE: P. TERRA P. INTERRATO
	PROGETTISTA :	
	GEOM. ANDREA MARCHI	rev. 0

Il Committente, nel confermare l'incarico, verificati gli elaborati e trovati conformi al mandato, li controfirma per integrale accettazione.

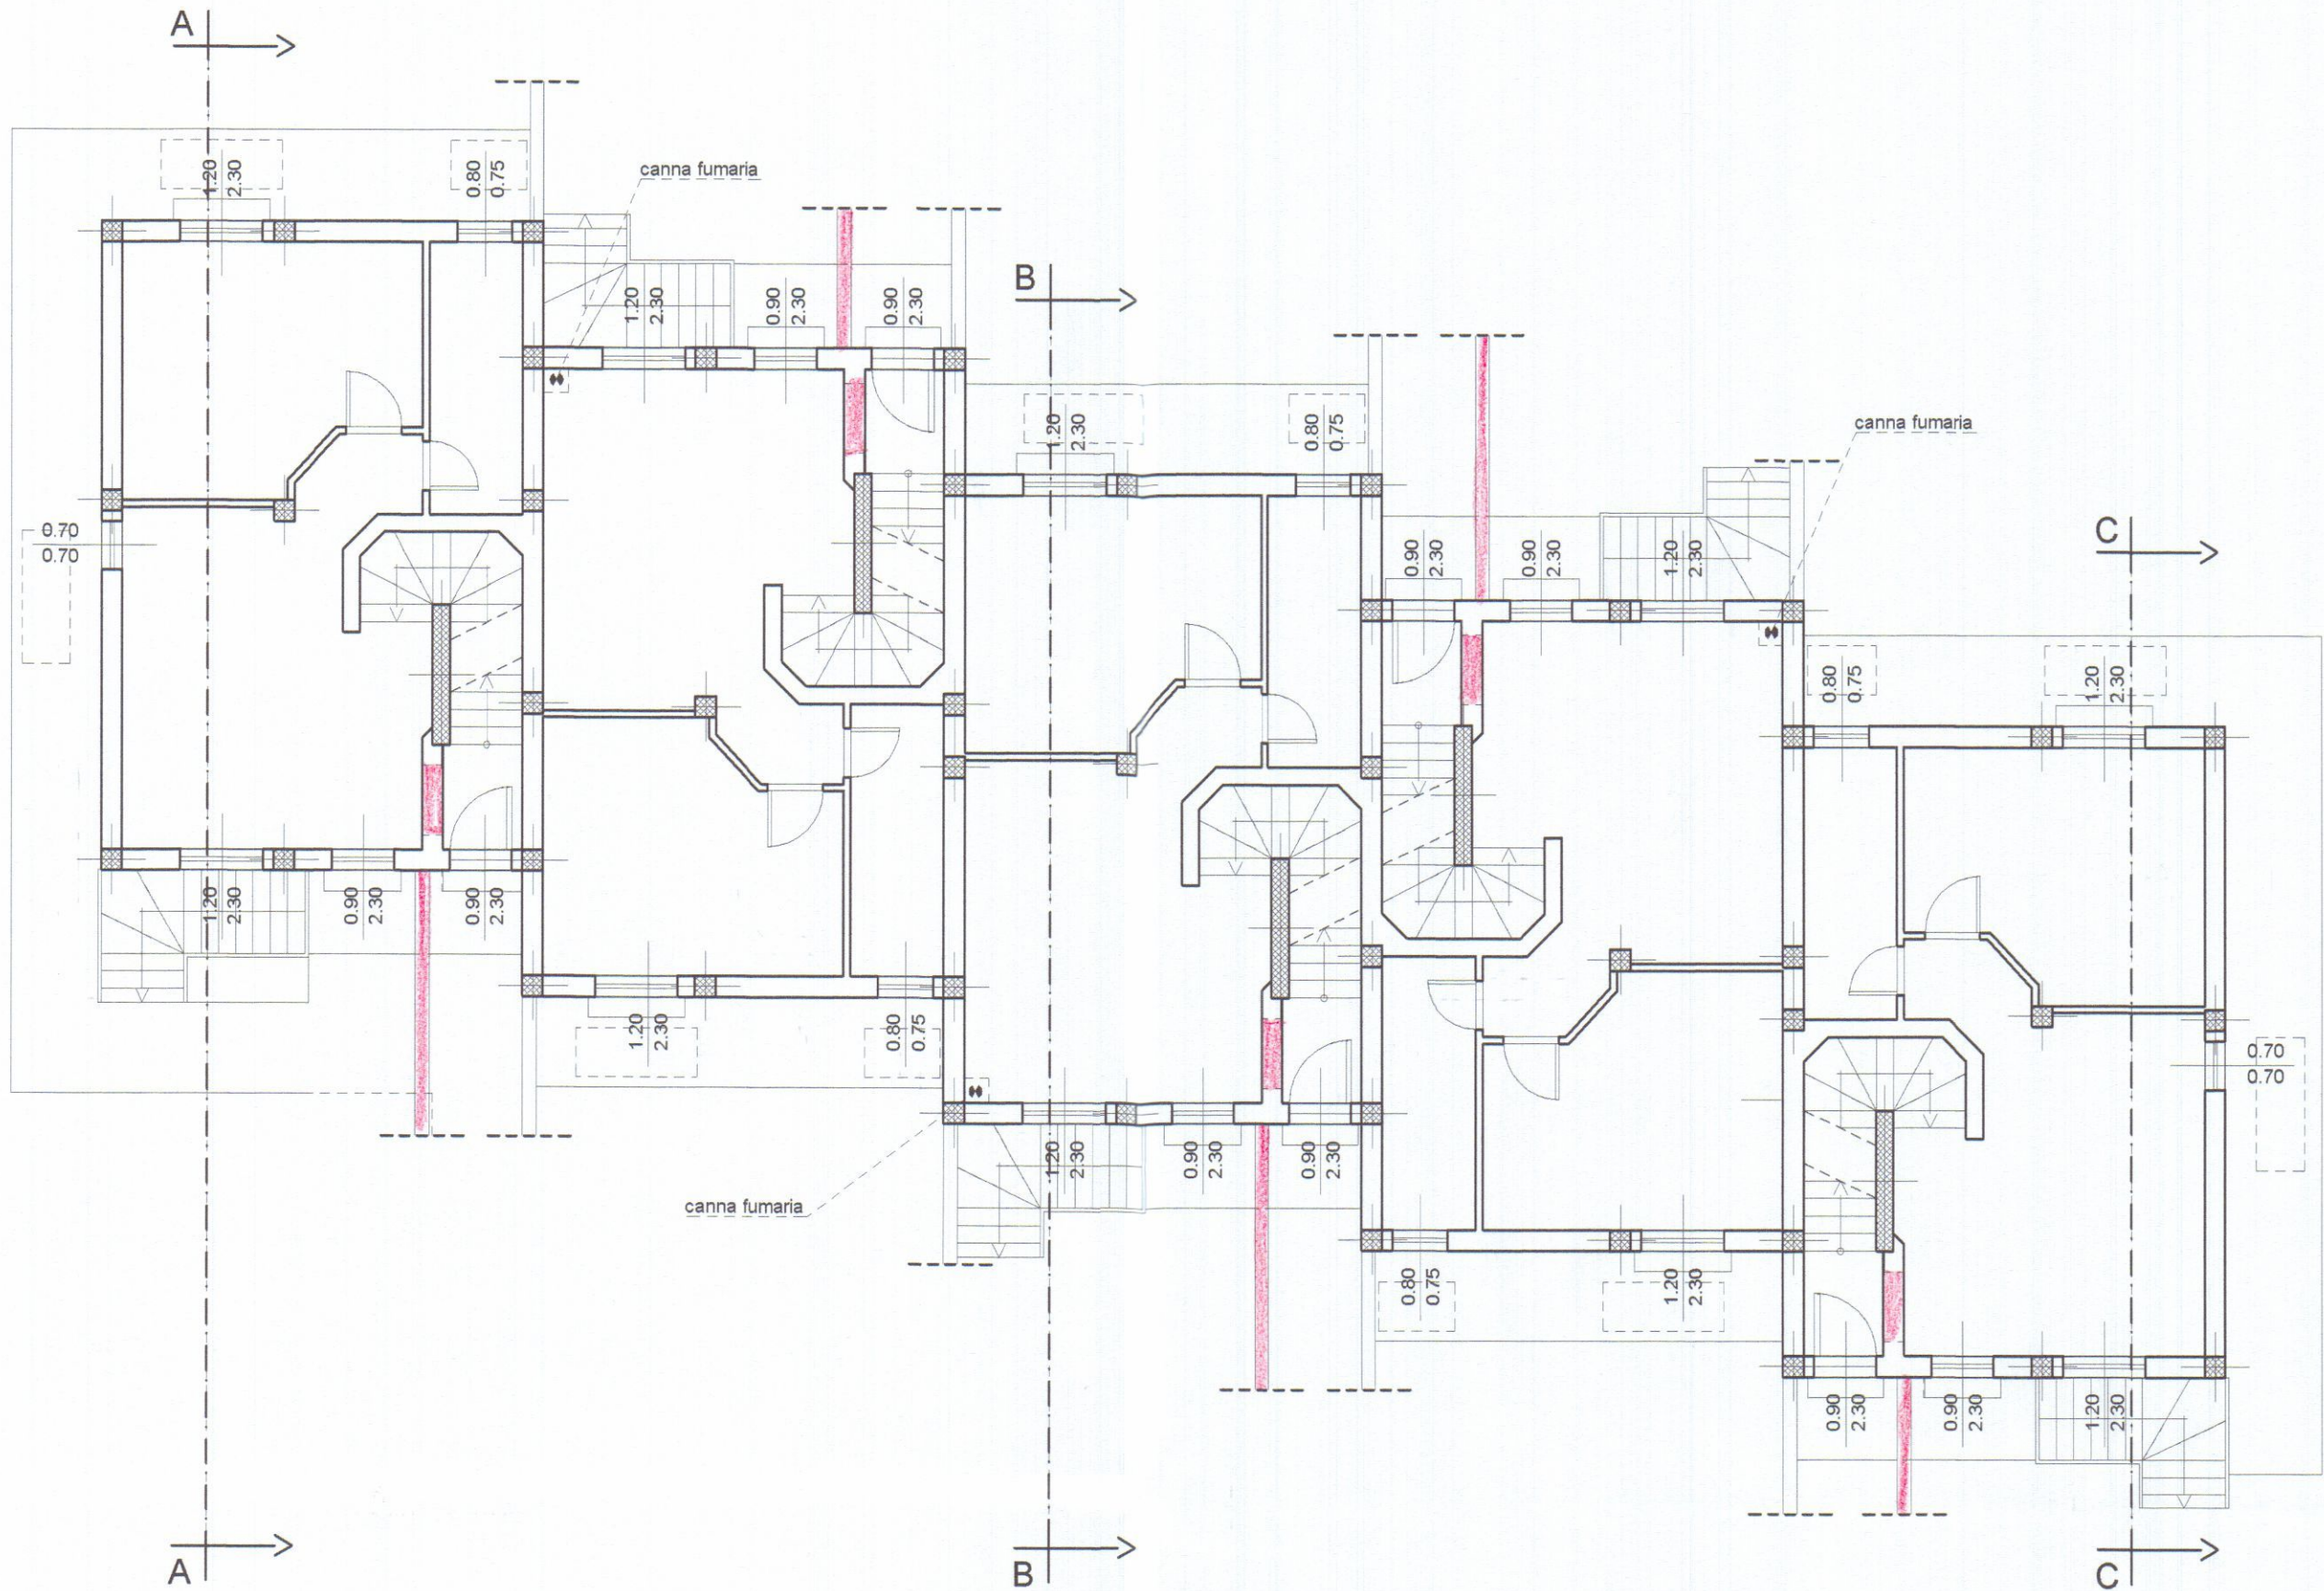

PIANO TERRA

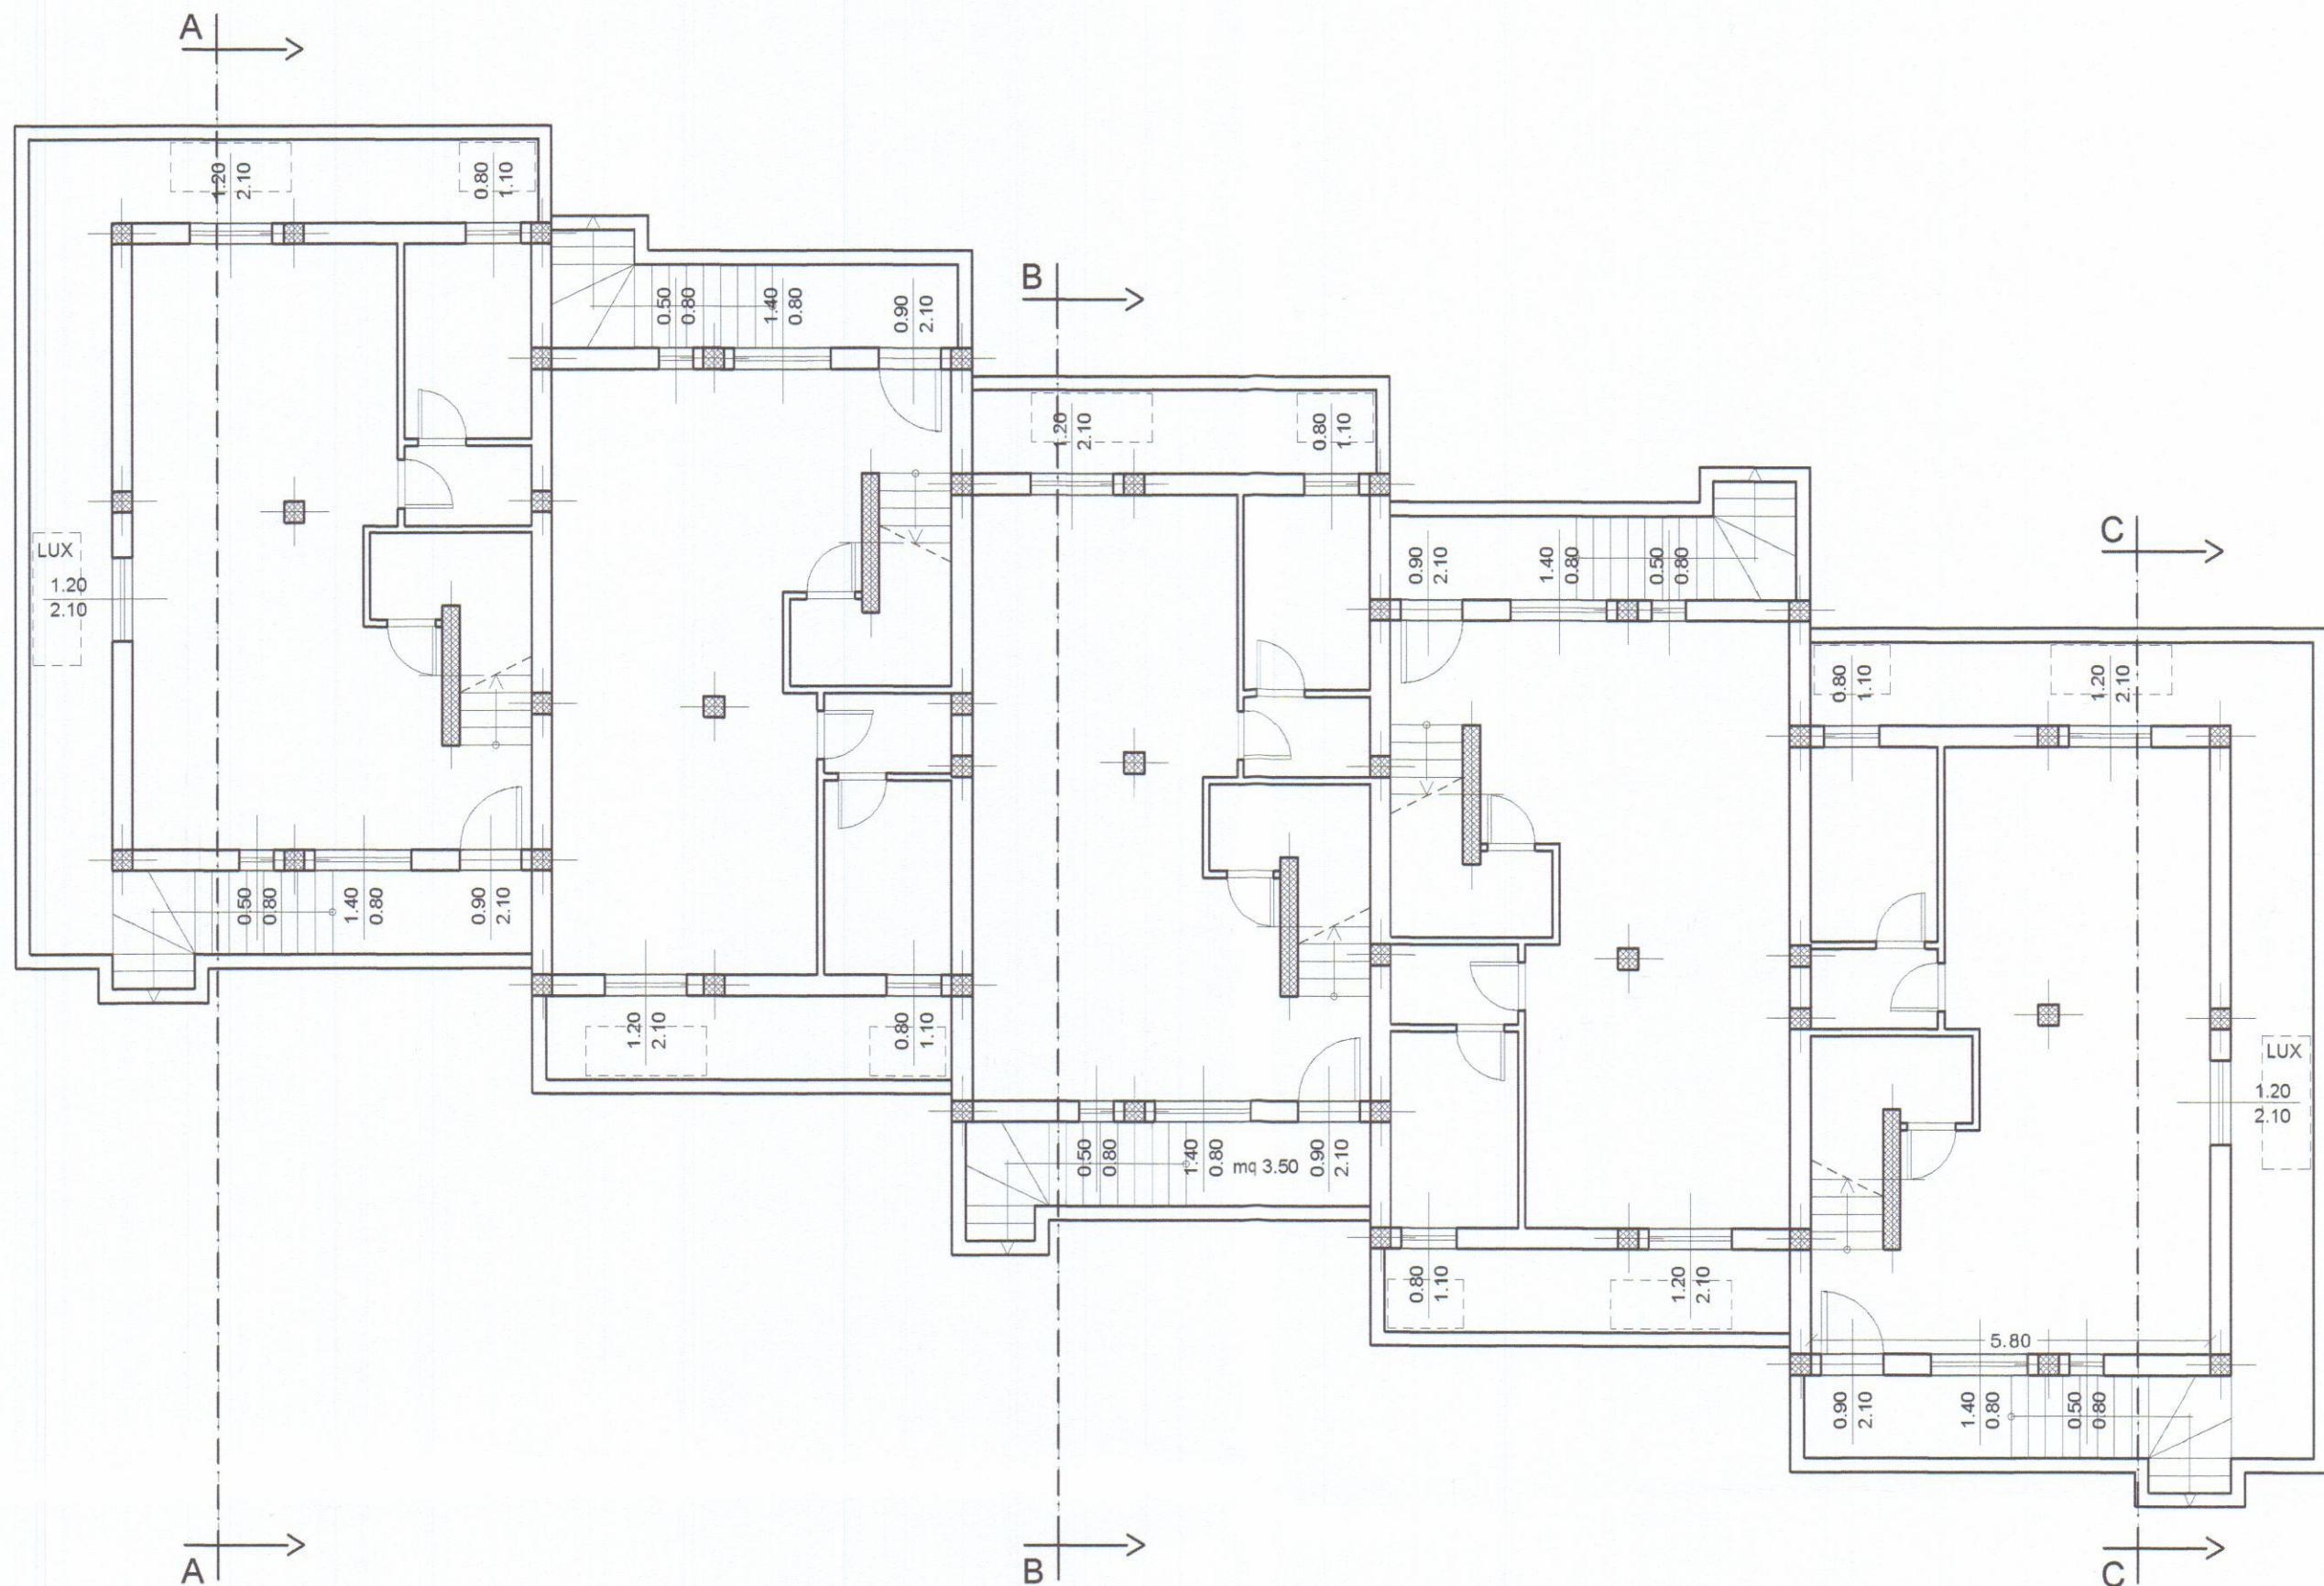

PIANO INTERRATO


COMUNE DI CARRARA

TAVOLA	COMMITTENTE :	
2/16	RUSSO COSTRUZIONI S.R.L.	STATO ATTUALE
NOTE :	LAVORO :	OGGETTO:
	INTERVENTO DI RISTRUTTURAZIONE CON FRAZIONAMENTO DELLE UNITA' IMMOBILIARI AD USO RESIDENZIALE SITE IN CARRARA VIA CARRIONA.	PLANIMETRIA CATASTALE
	PROGETTISTA :	
	GEOM. ANDREA MARCHI	rev. 0


Il Committente, nel confermare l'incarico, verificati gli elaborati e trovati conformi al mandato, li controfirma per integrale accettazione.

la Committenza

Russo Costruzioni S.r.l.
Via G. Bosco, 24-54035 Avenza (Ms)
Cell. 338-1202681
Piva 01023180454

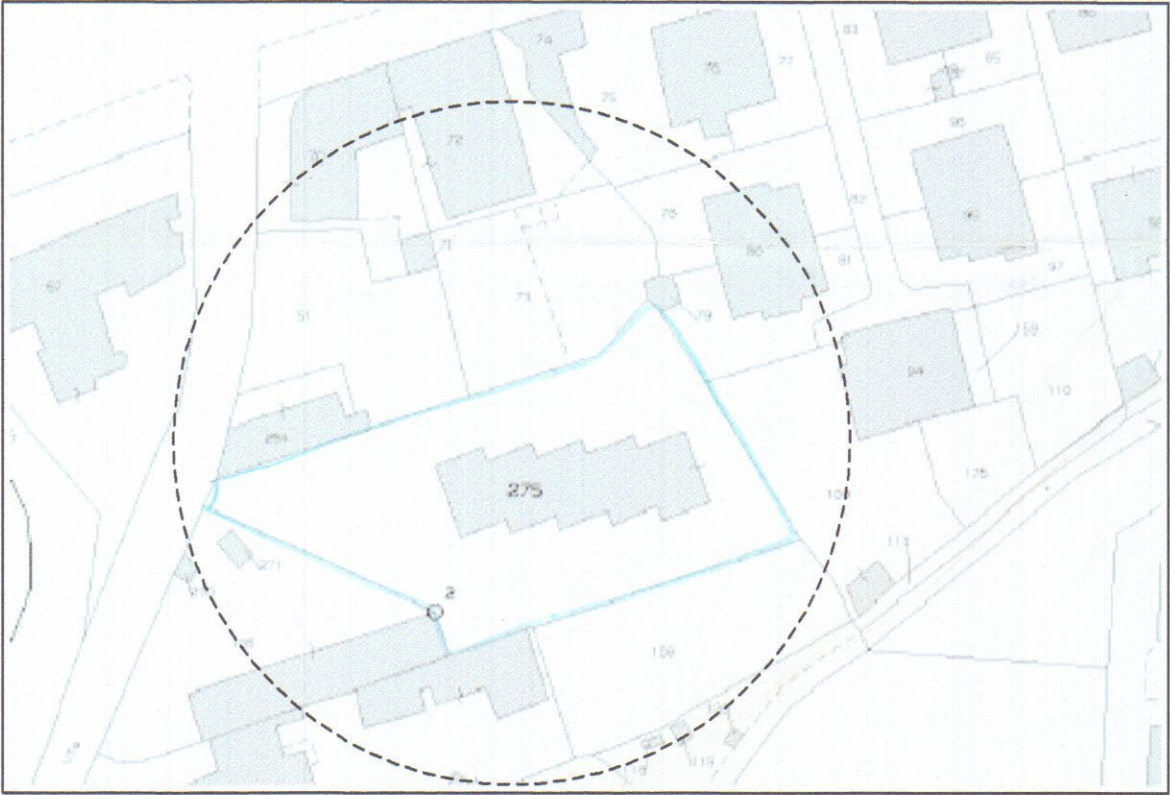

ESTRATTO DI MAPPA CATASTALE 1: 1000
PARTICELLA N° 275 SUB. 1, 2, 3, 4 e 5

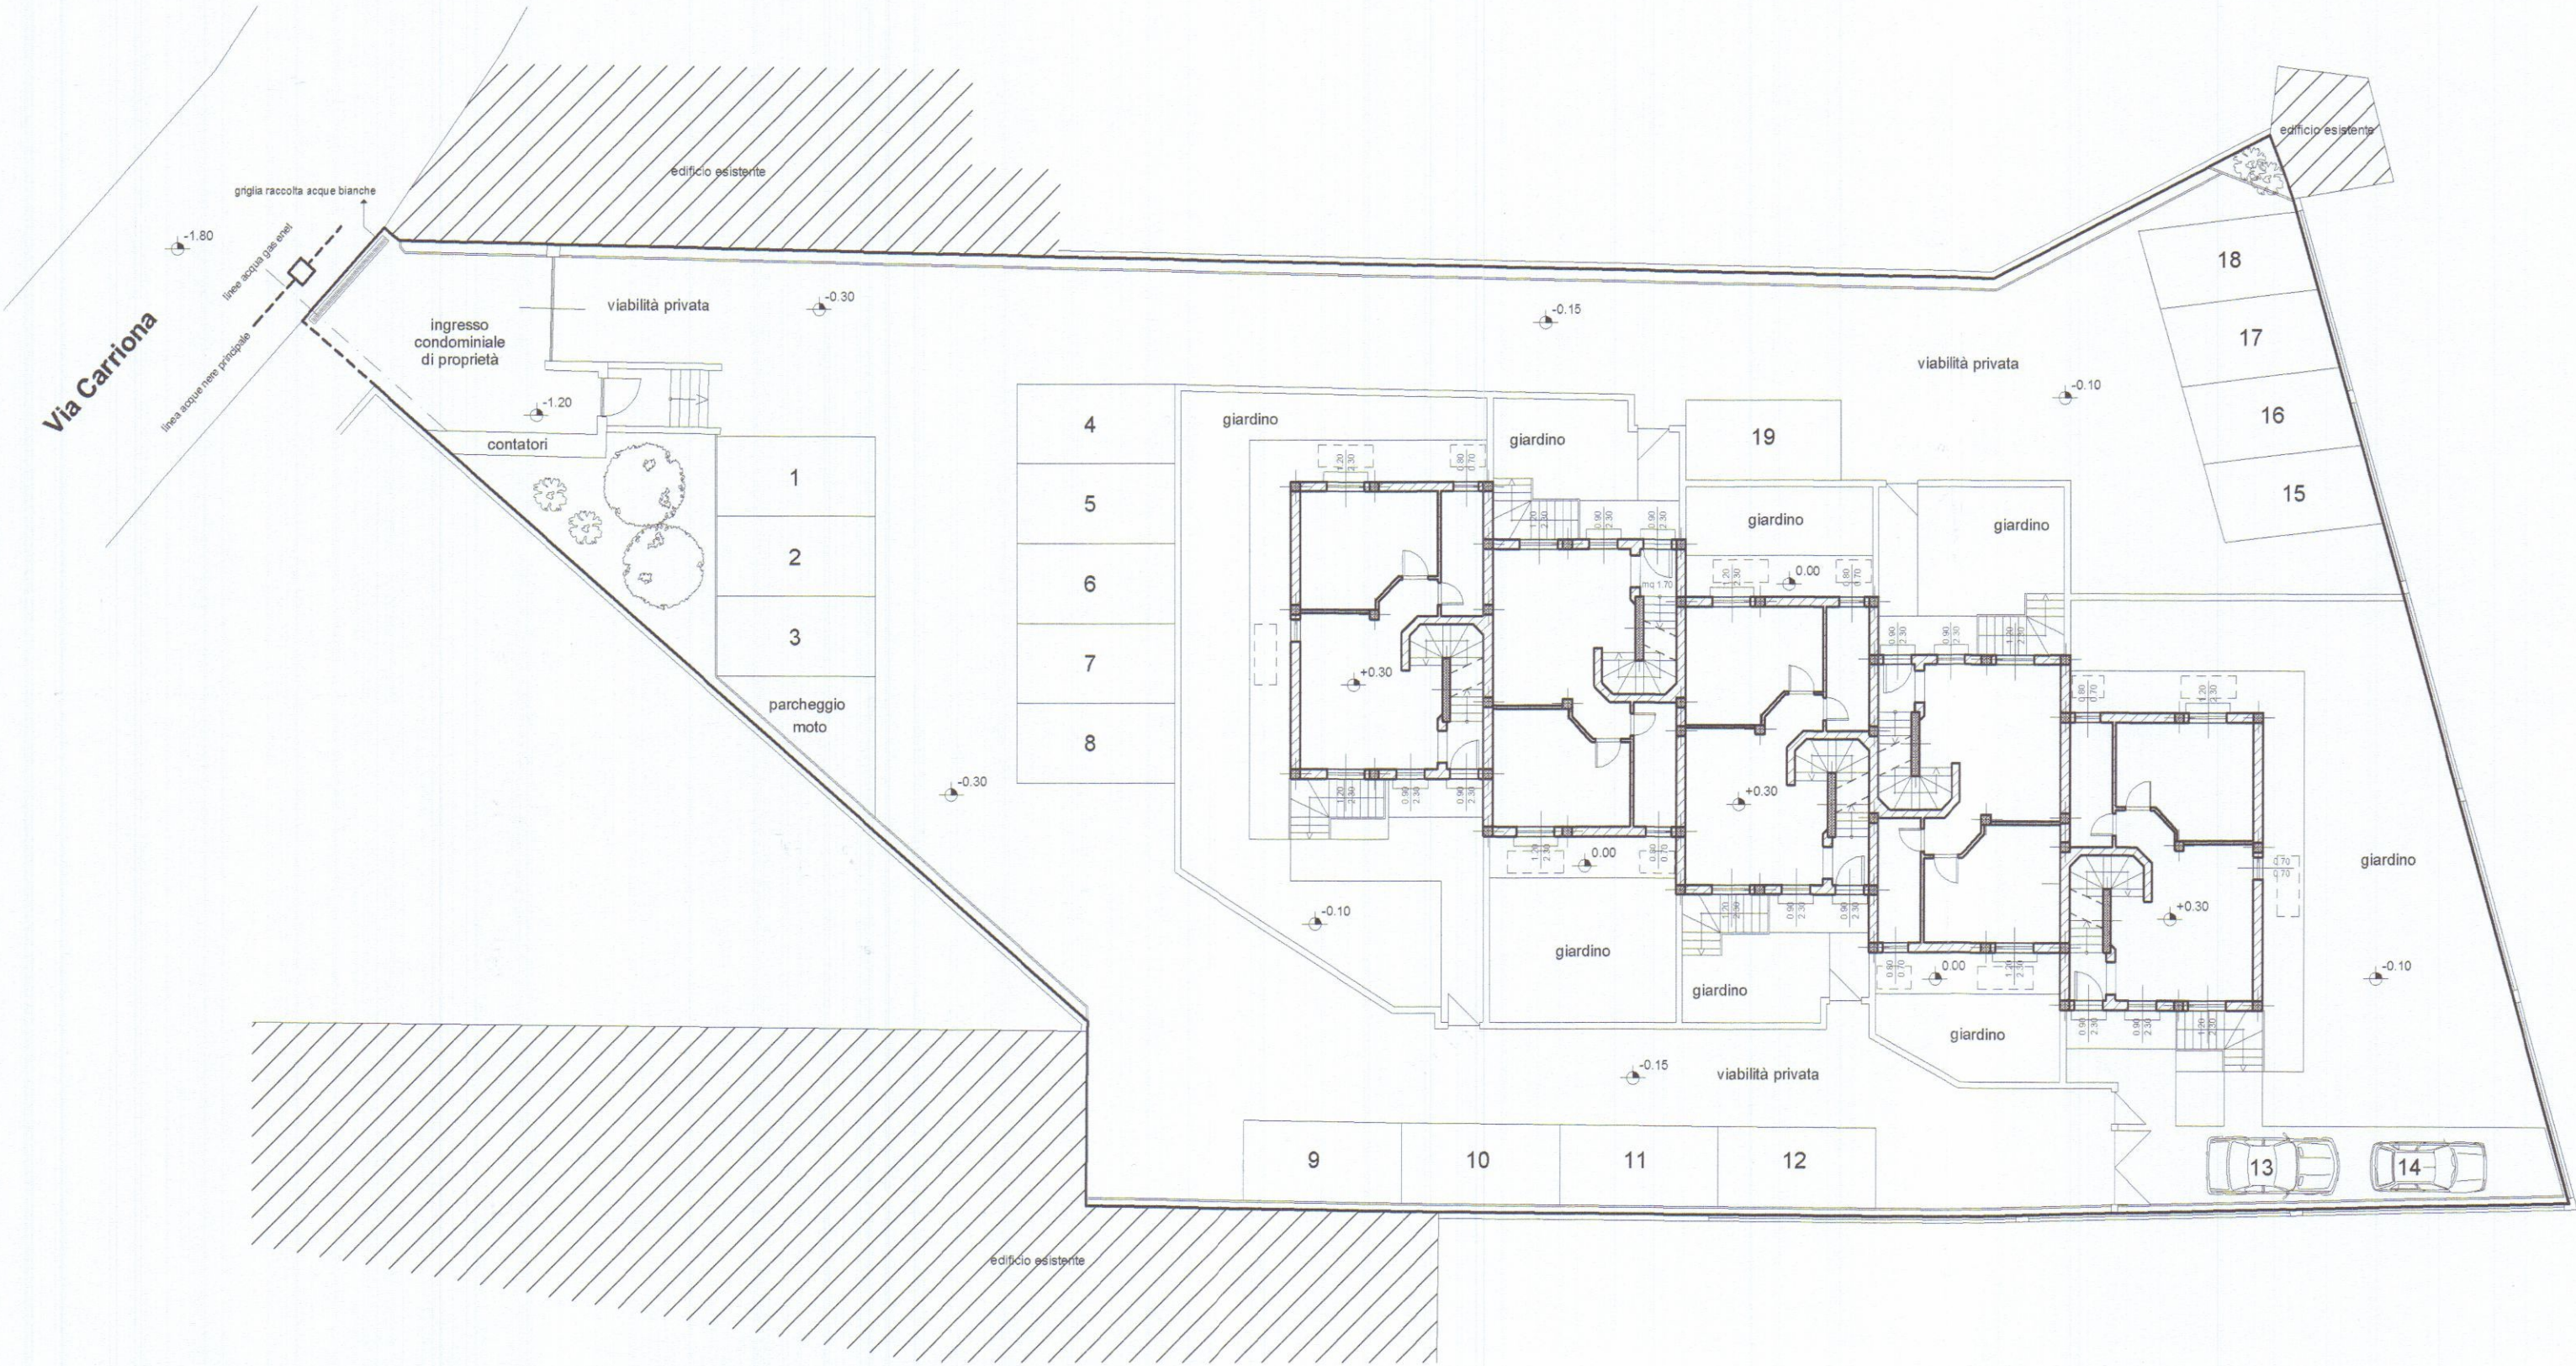

PLANIMETRIA GENERALE SCALA 1: 200