


SCALA 1:100


schema volumetrico

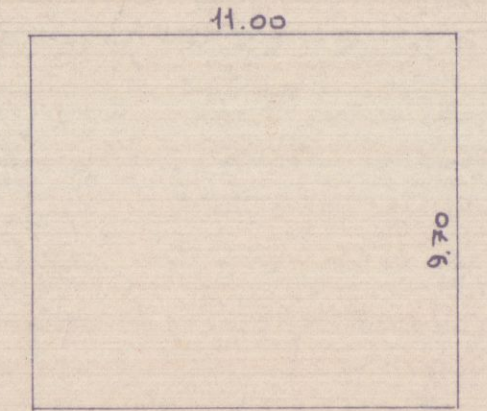

Sup. 11.00 x 3.70 = 40.70 m.q.
Volume 40.70 x 3.30 = 134.31 m.c.

piano interrato
esistente

piano terra
di progetto

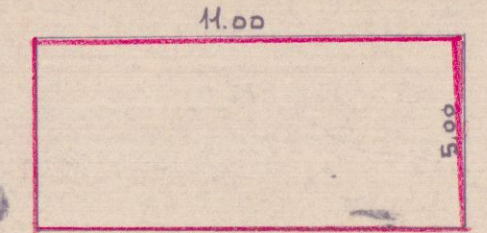

Sup. 11.00 x 5.00 = 55.00 m.q.
Volume 55.00 x 2.70 = 148.50 m.c.


Volume totale:
324.55 m.c.

SOSPESO


1^a SOLUZIONE

lavoro ampliamento in sopra-elevazione
stato di progetto


committente				
ferrari anna				
Geom. UGO FERRARINI STUDIO TECNICO PROFESSIONALE Via Cavotti 11 - Tel. 0585/73730 54033 CARRARA C.F. FRR UGO 02241 03227 P.I. 02241 03227				
comune di		tavola		
carrara		pianta-prospetti		
		sezioni		
SCALA	DATA	AGG.	COMM.	PROG.
	24 FEB 1989			

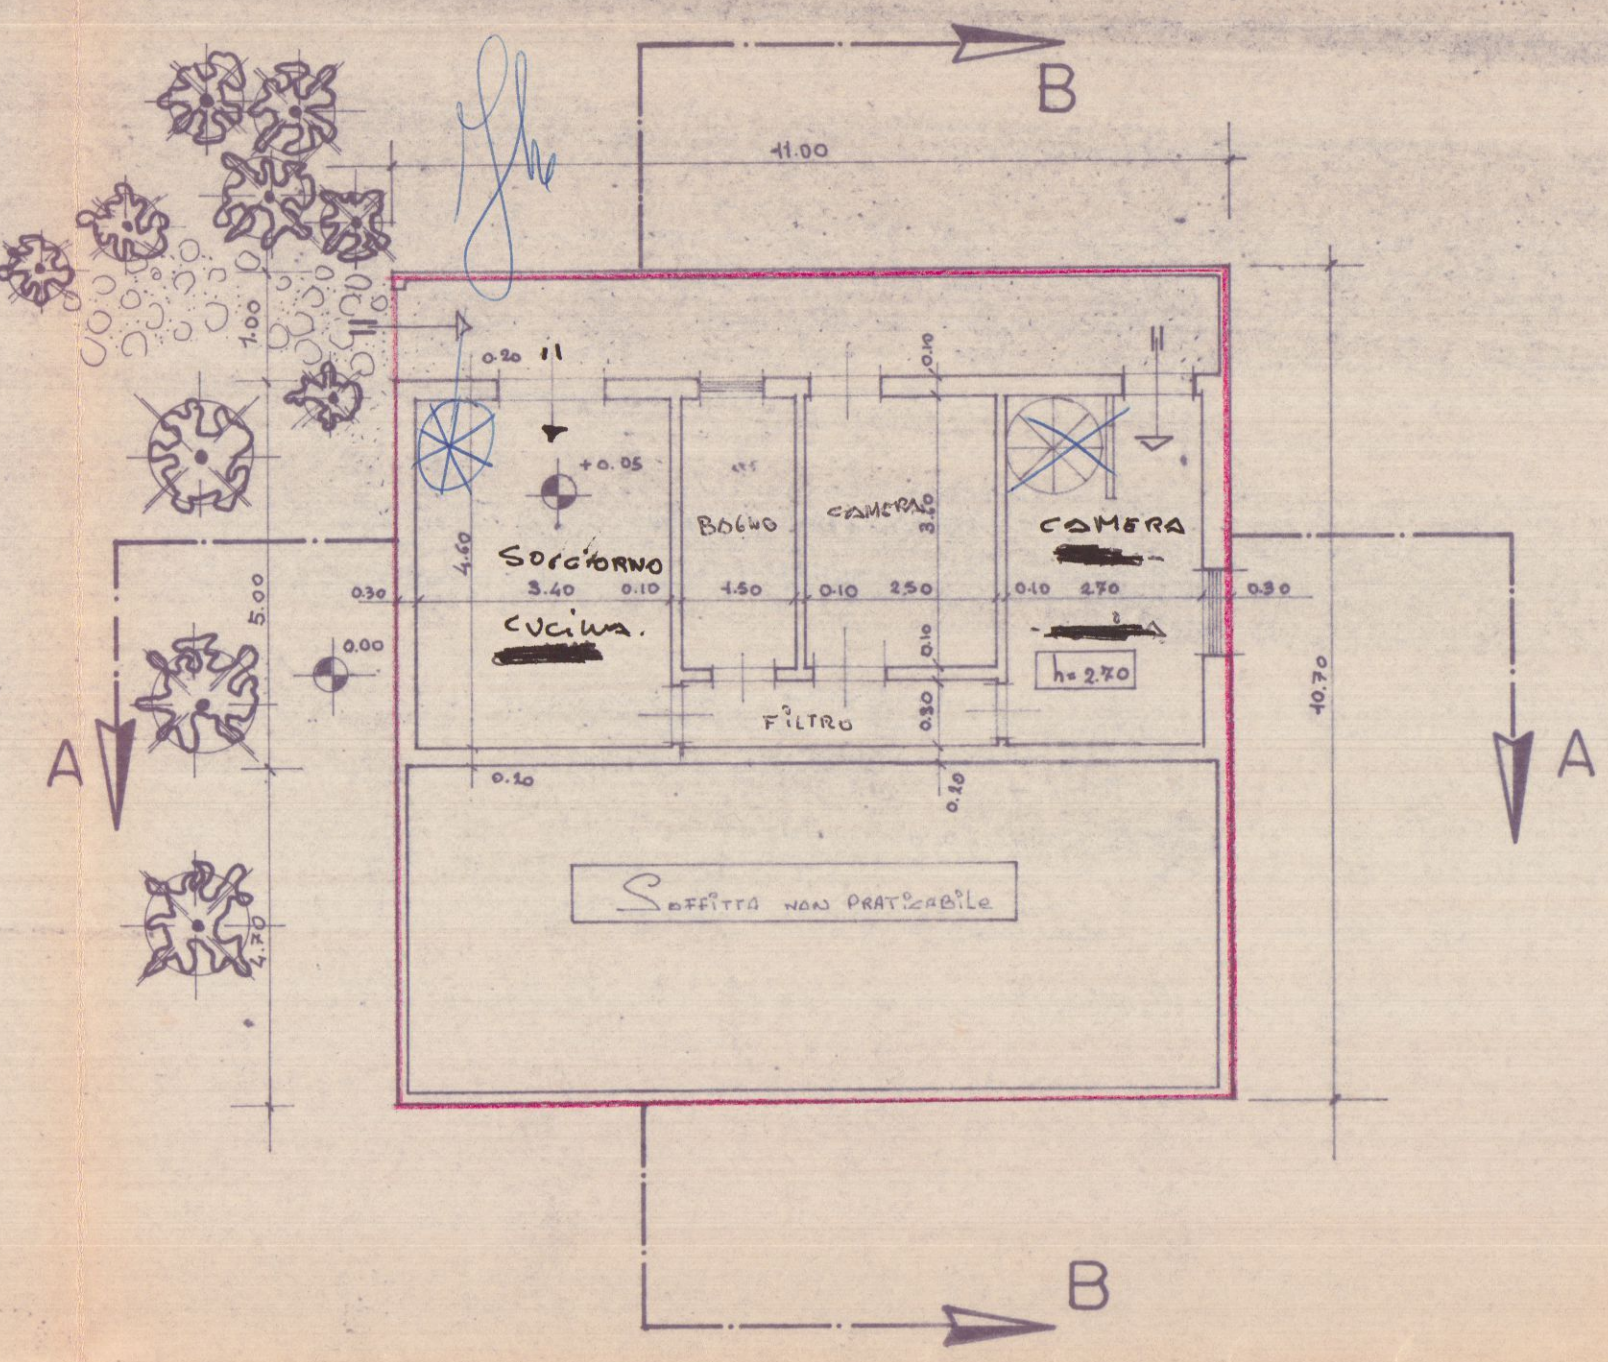


piano terra

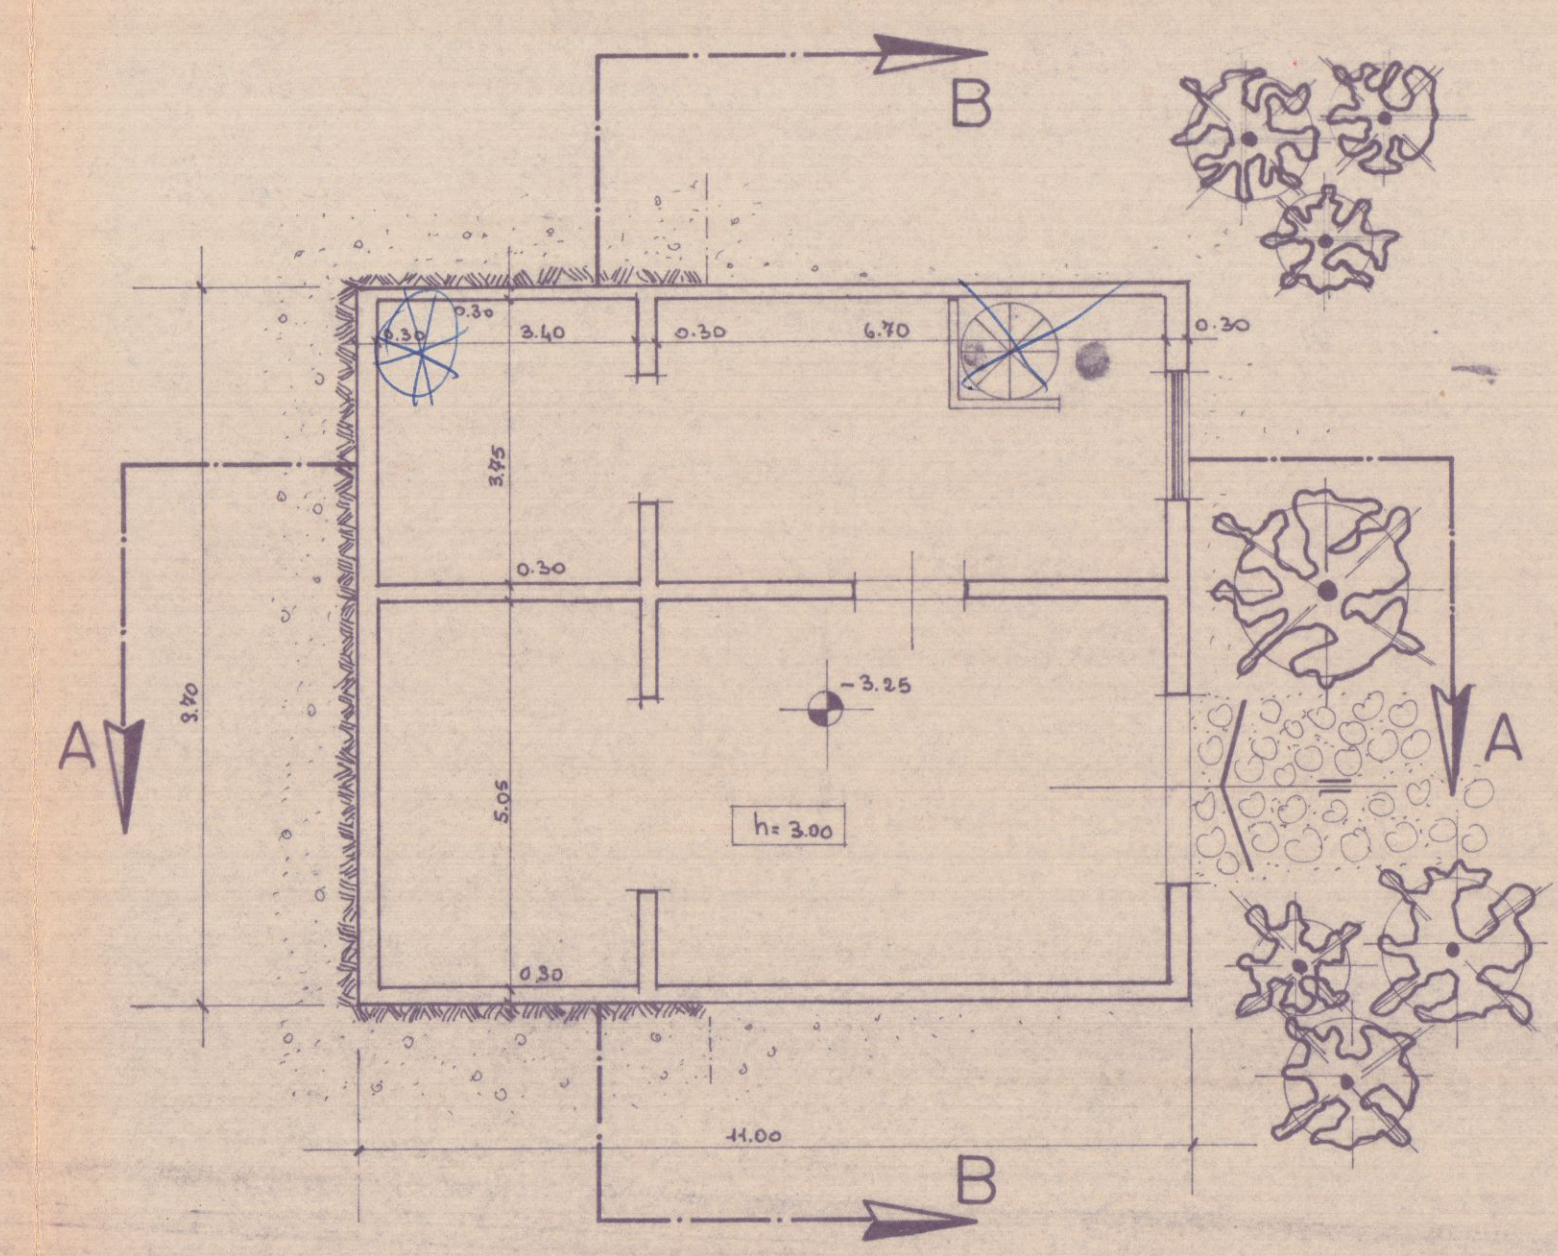


piano interrato

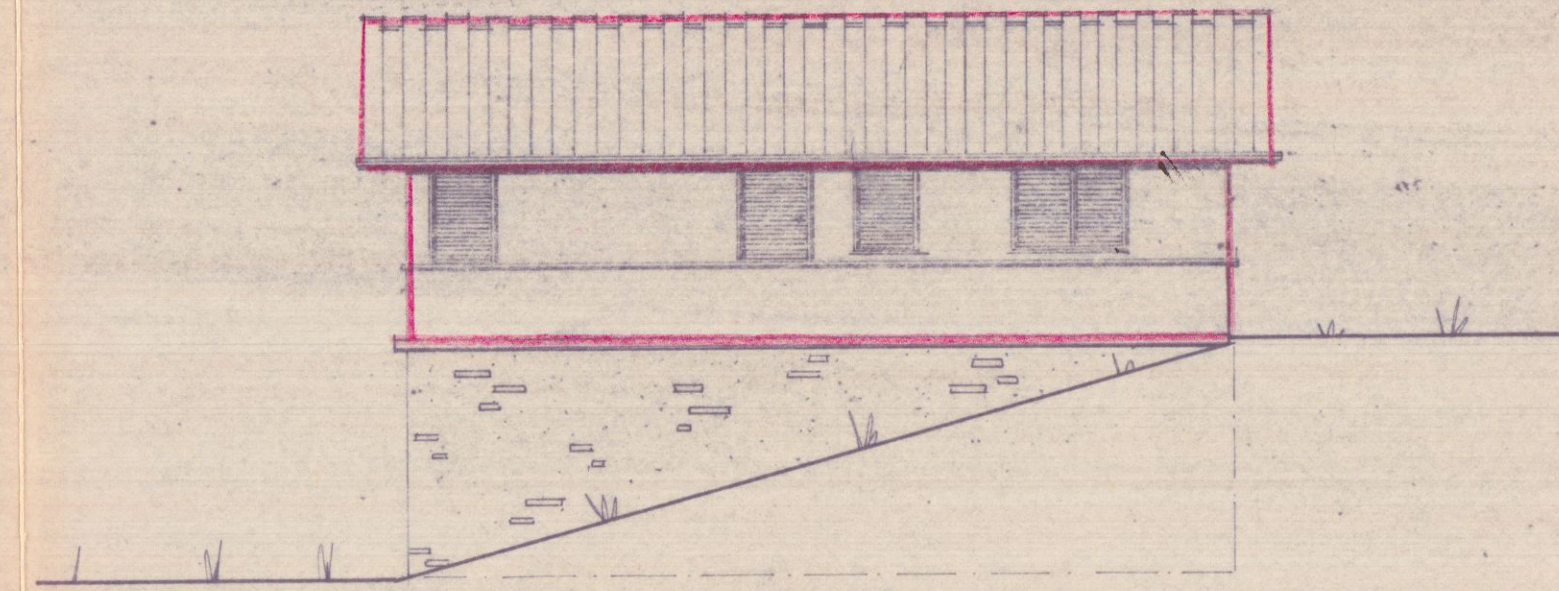


prospetto sud

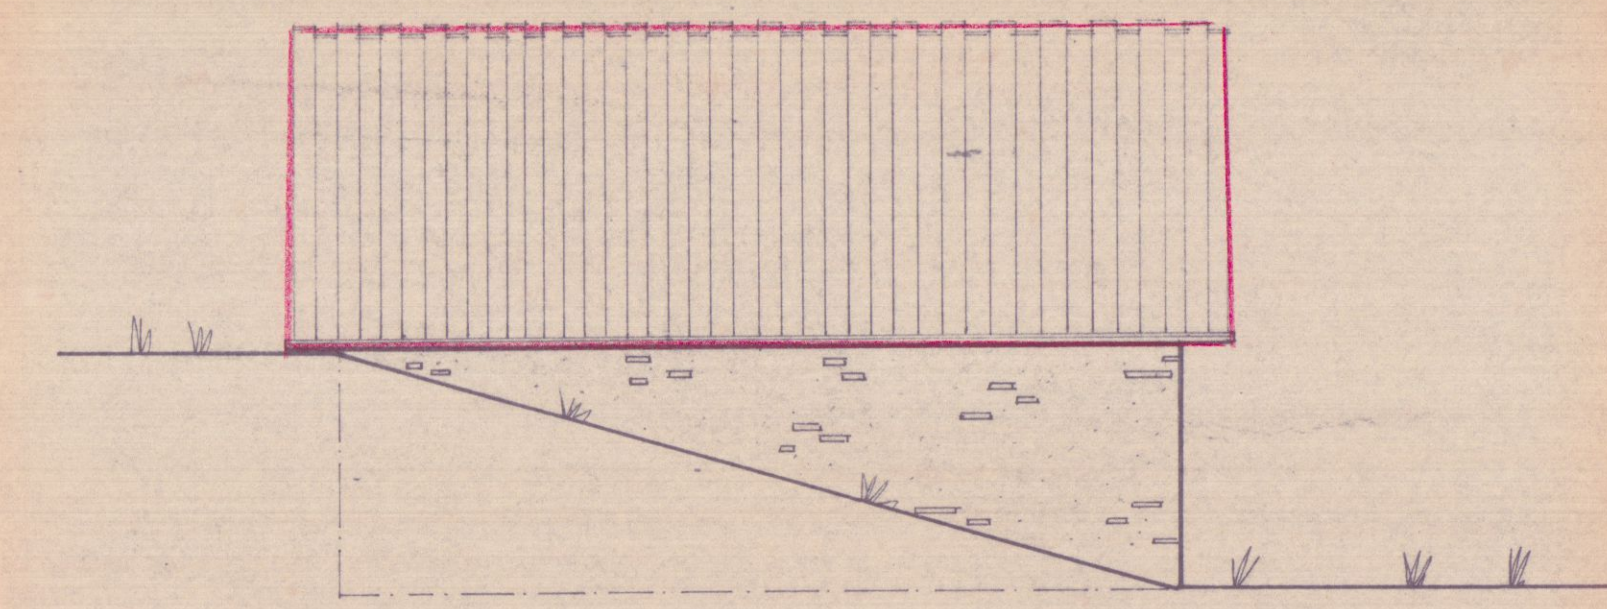


prospetto nord

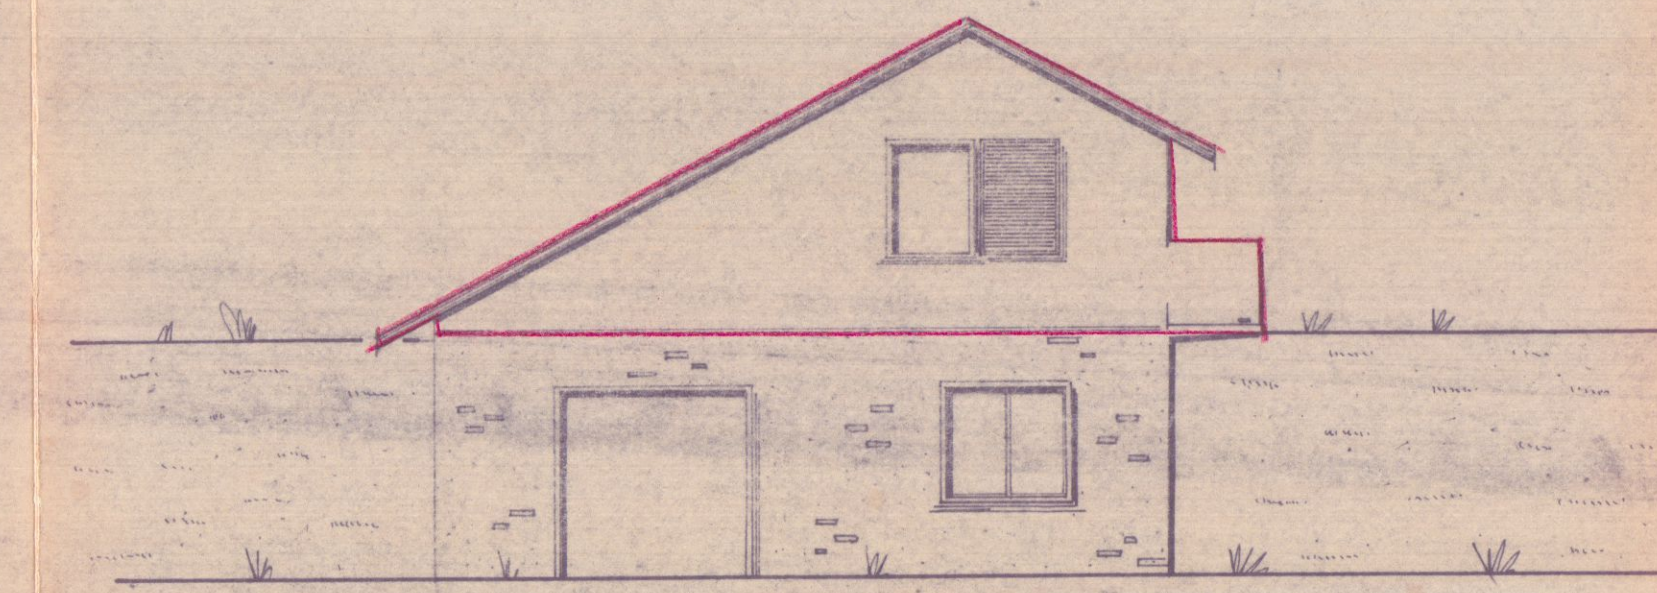


prospetto ovest

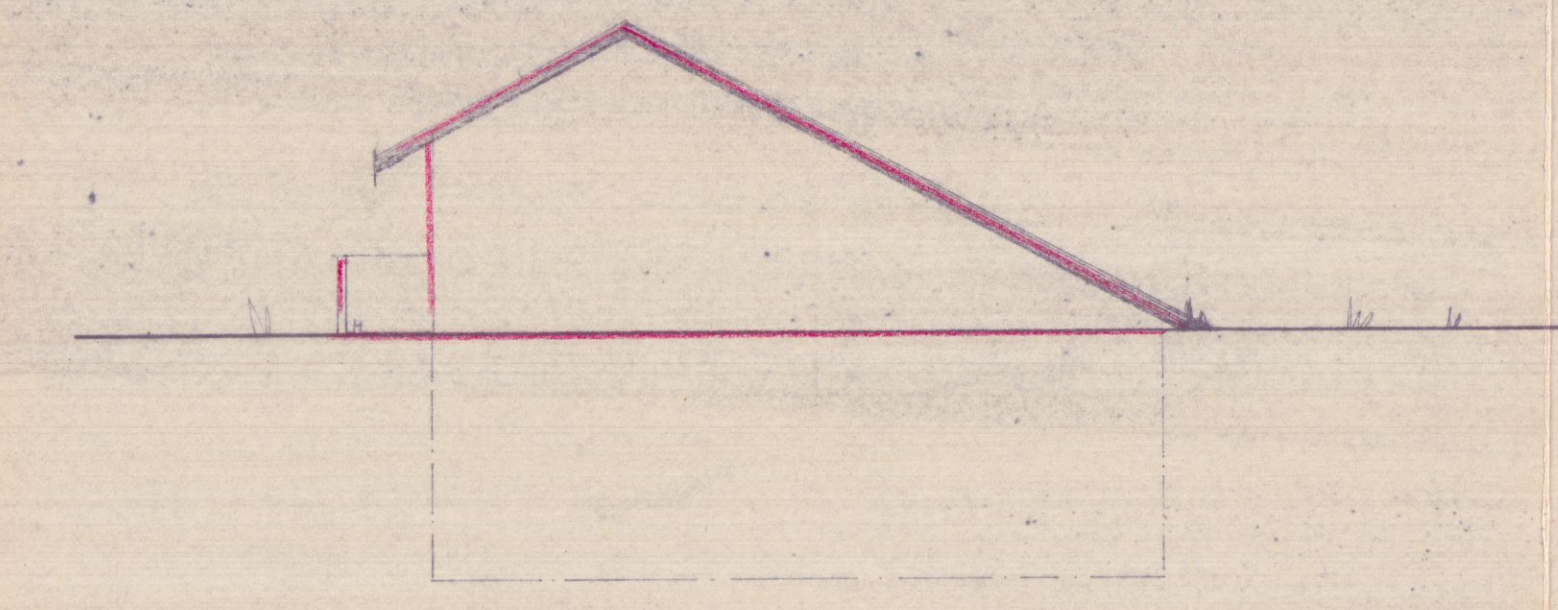


prospetto est

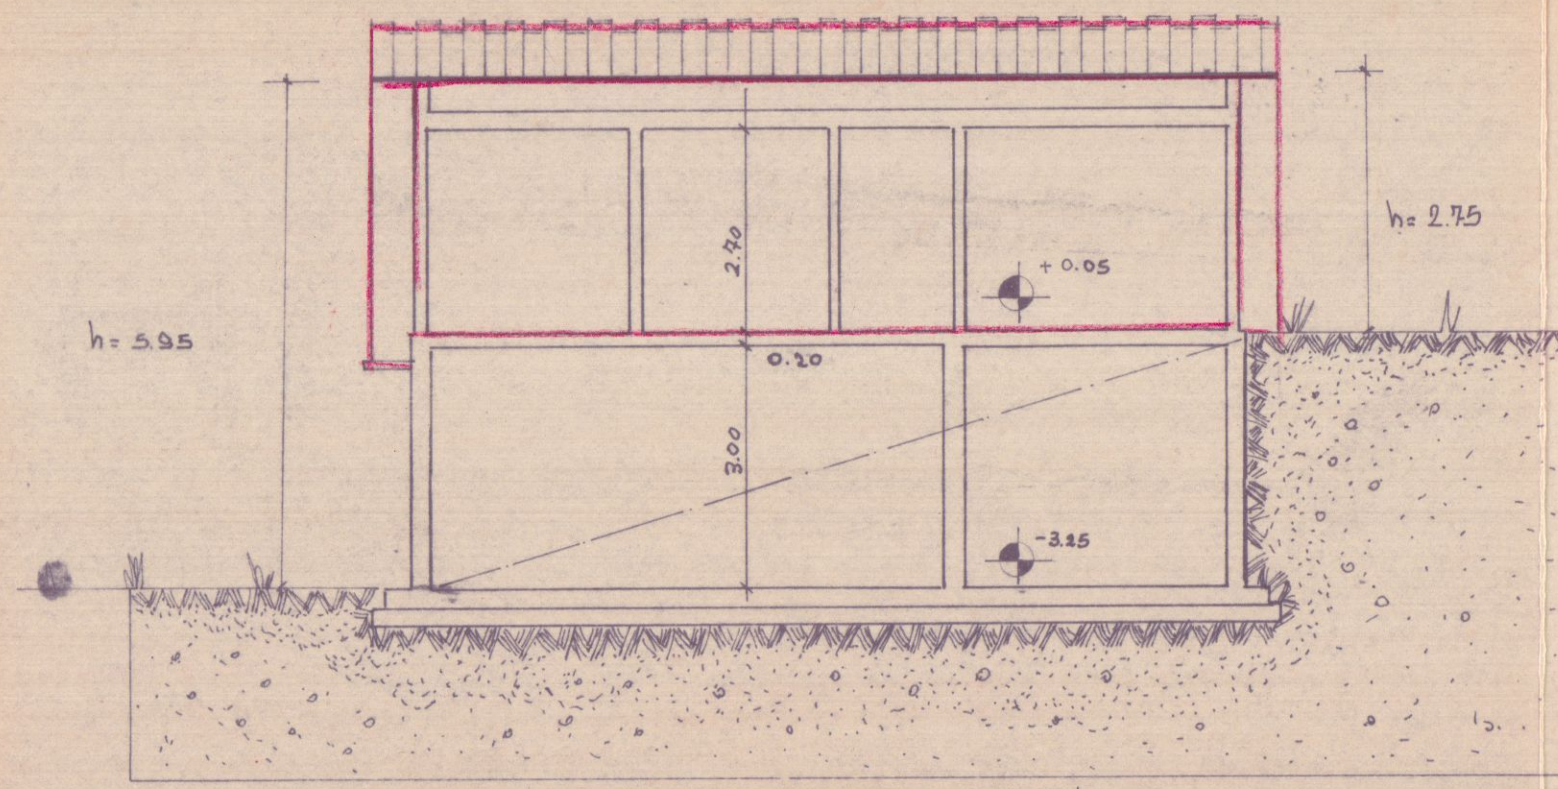

sezione A-A

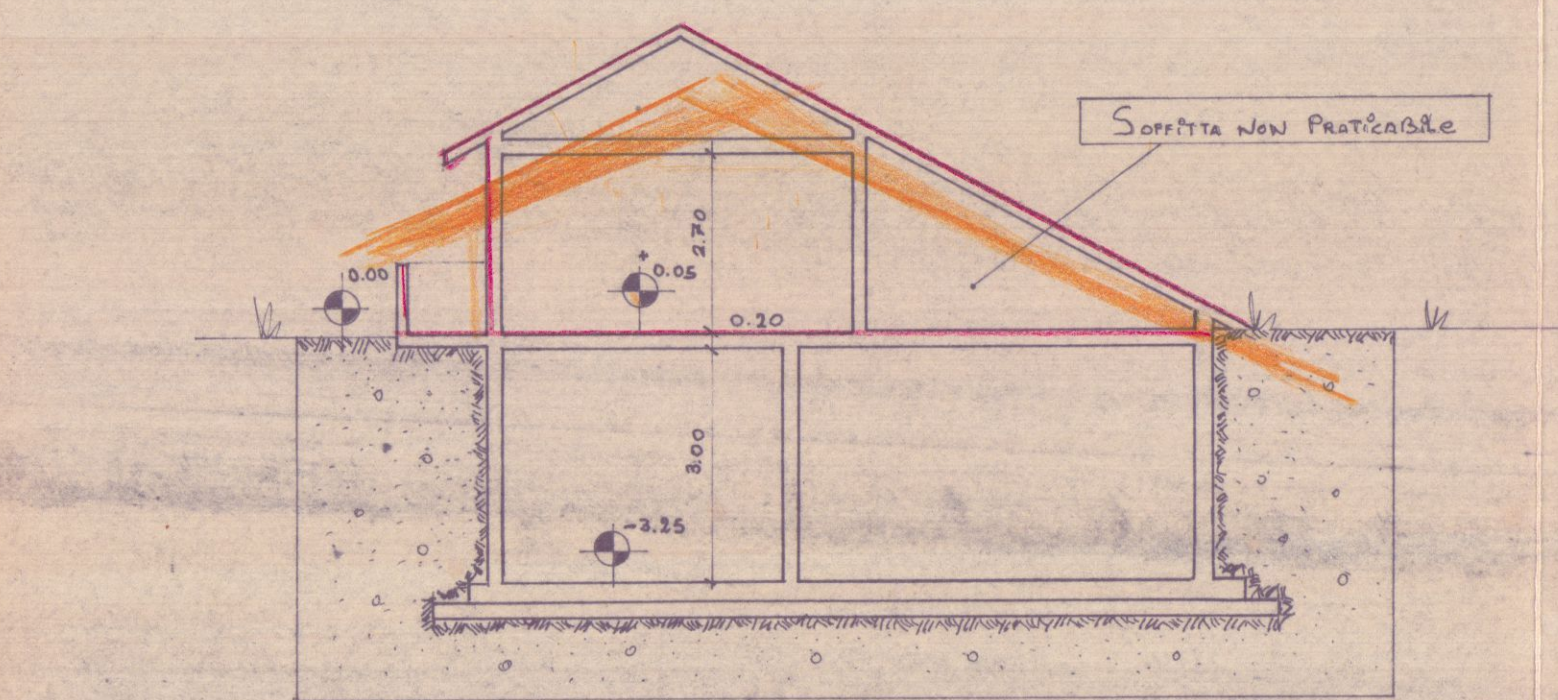

sezione B-B

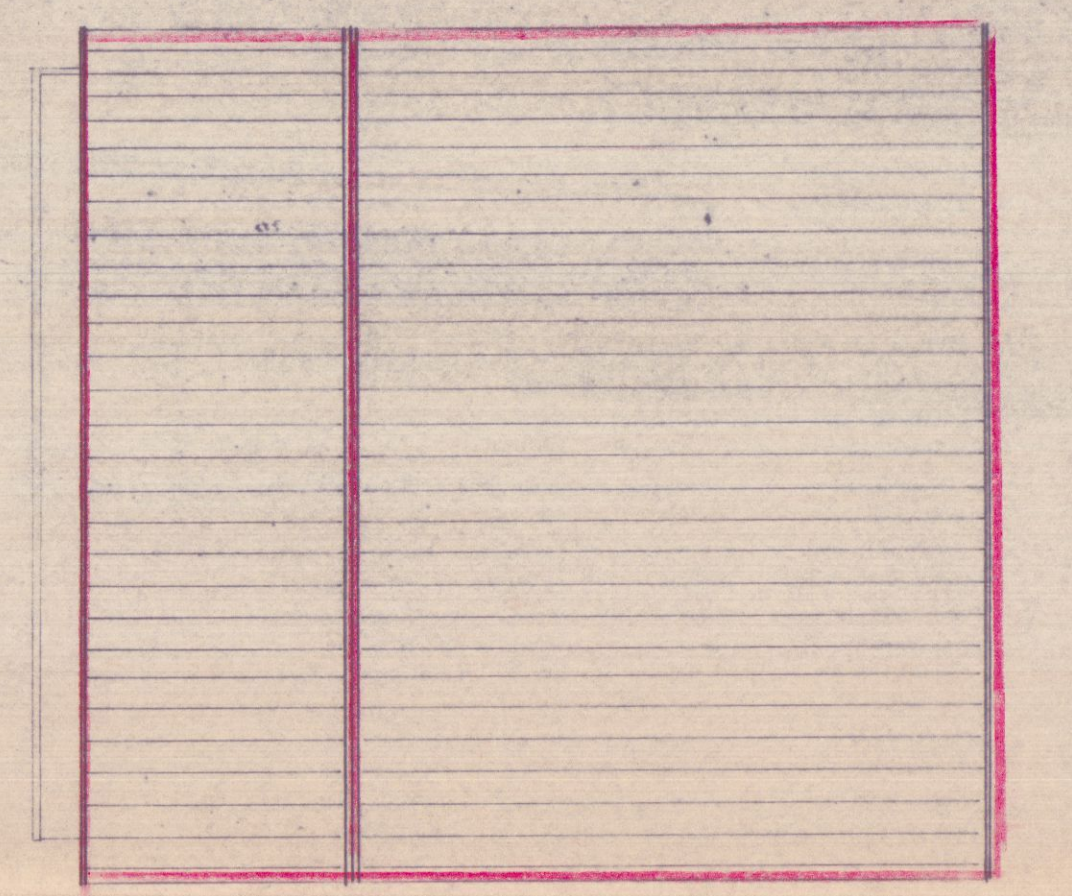

pianta copertura



scala 1:2000

foglio 57 mappale 6a.7.91e.



SCALA 1:100

sviluppo 1:500

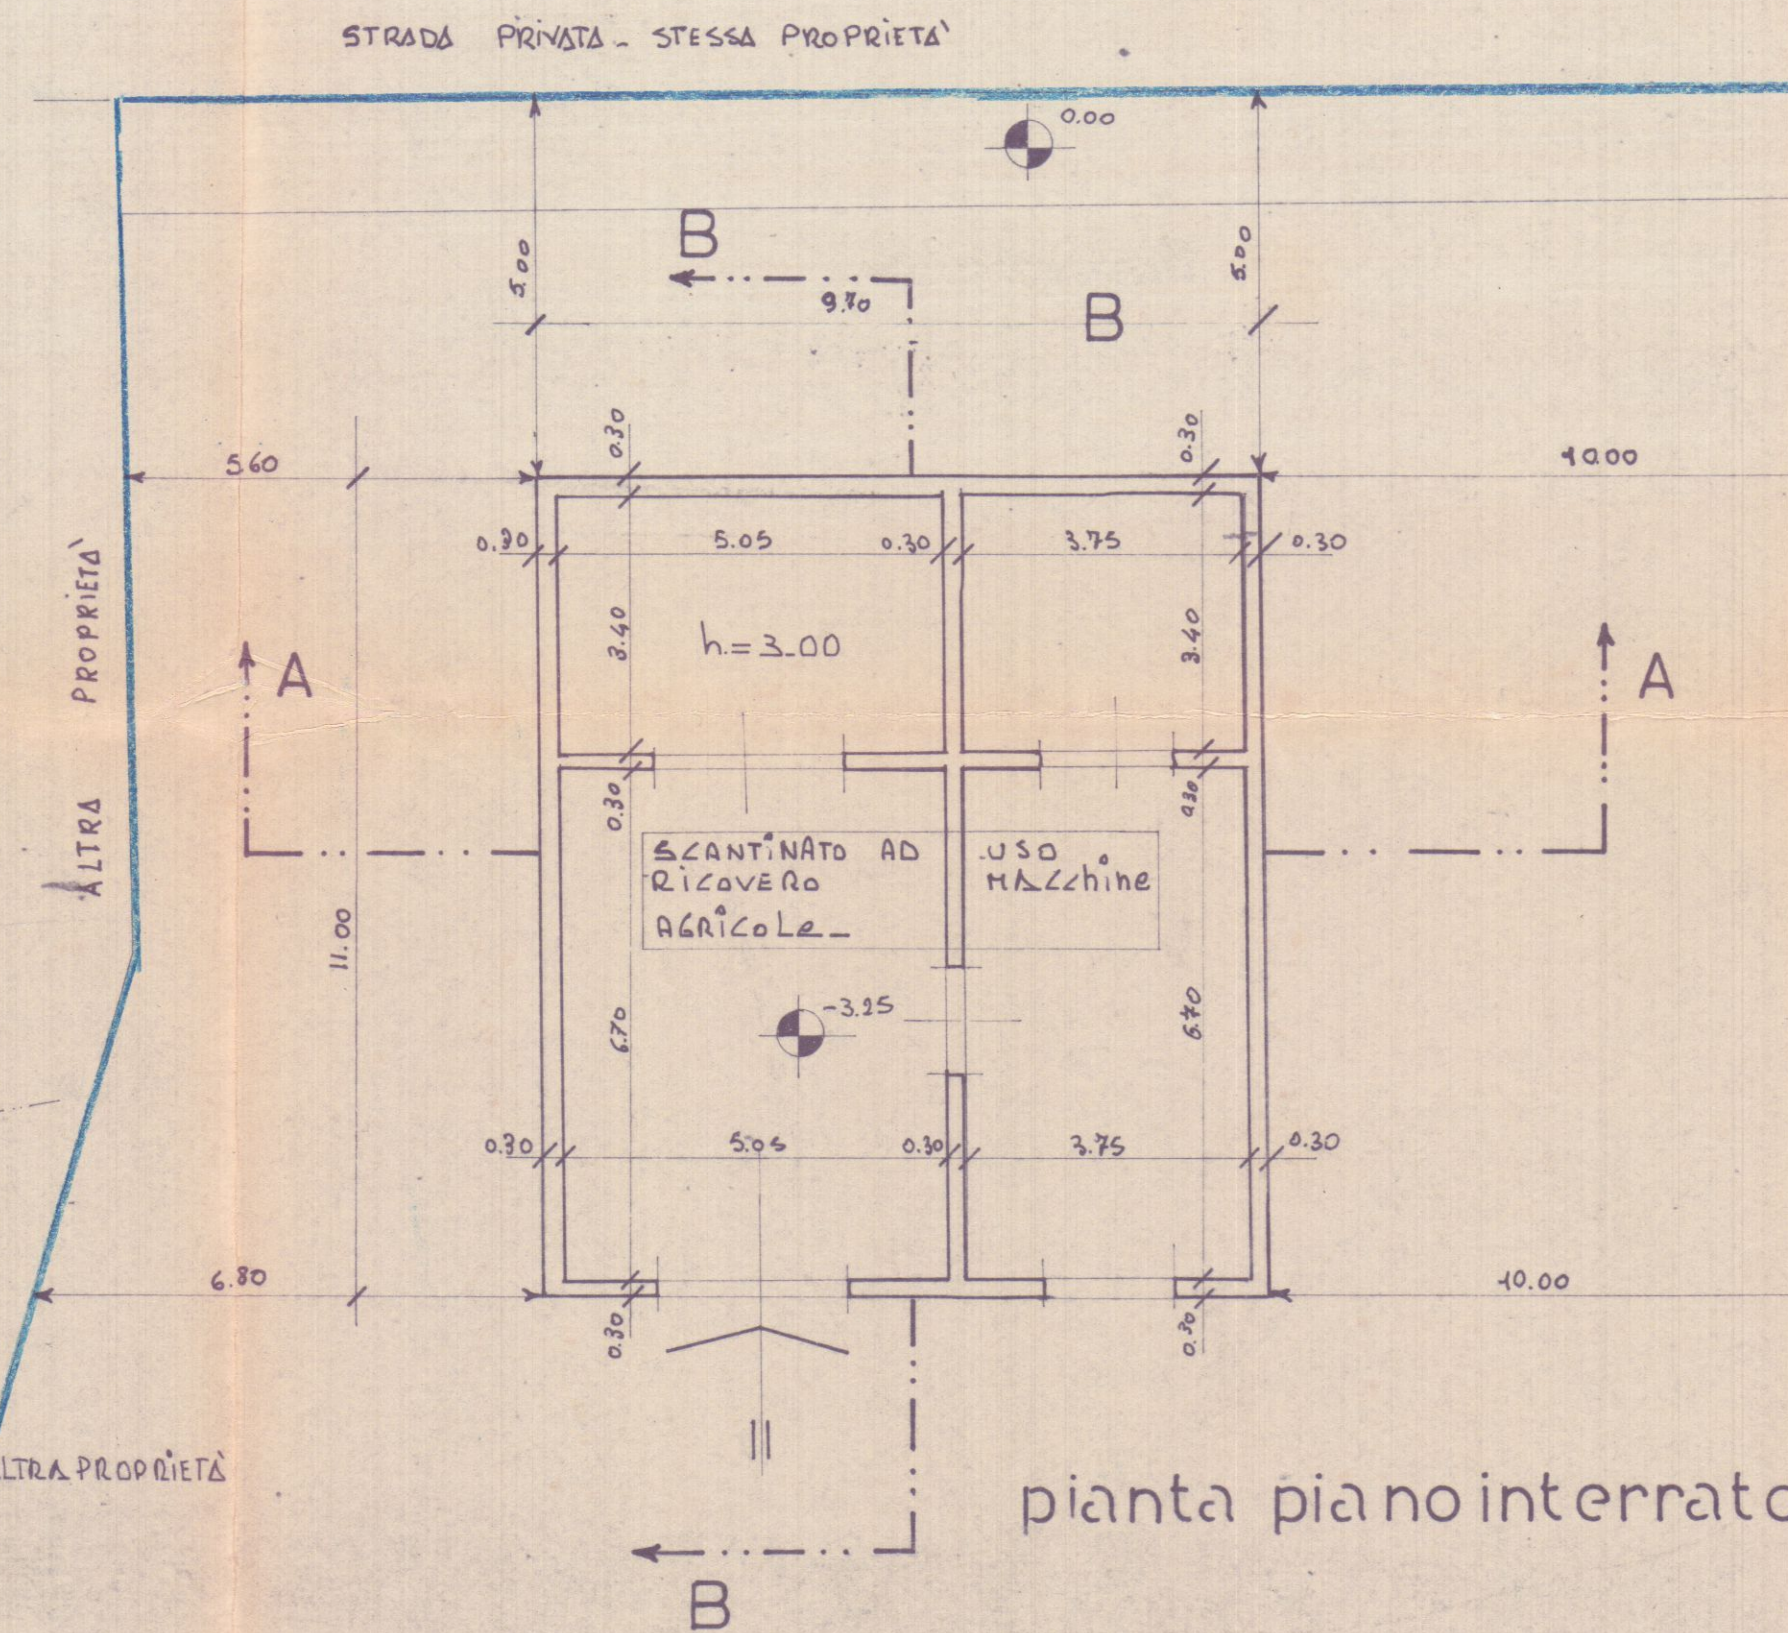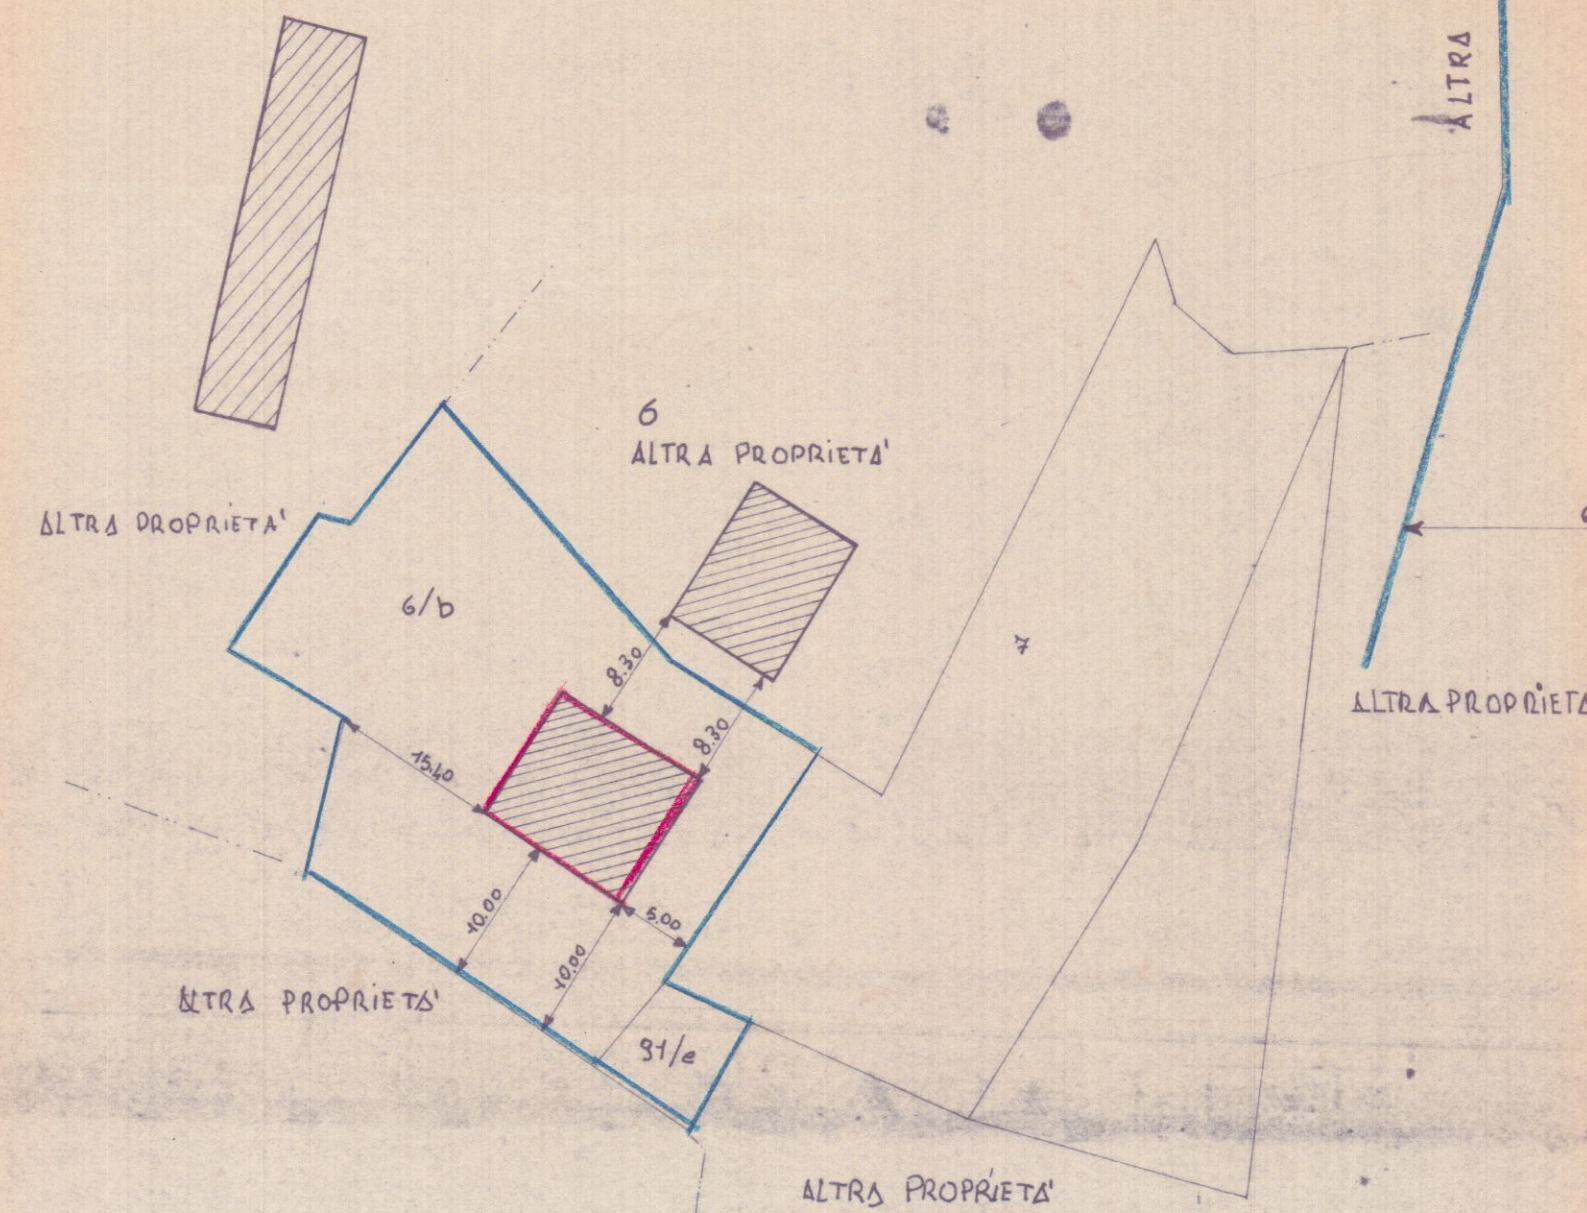

prospetto sud

prospetto nord

prospetto est

pianta piano interrato

prospetto ovest

sezione B-B

sezione A-A

lavoro ampliamento in sopra-elevazione
stato attuale

committente

ferrari anna

comune di
carrara

tavola
pianta-prospetti
sezioni

Geom. UGO FERRARINI
STUDIO TECNICO PROFESSIONALE
Via Cavour 11 - Tel. 059/220000
54033 CARRARA
C.F. FRR GUO 83P21 B332T
Part. IVA 00298380114

DATA 24 FEB. 1989
SCALA
AGG.
COMM.
PROG.



4 APR. 1989