


PROPR. Sig. SQUASSONI GIINO VIA SIENA - AVETIZZA	PROG. 
LAVORO: AMPLIAMENTO DI SOTTOTETTO PER USO ABITAZIONE	
MAPPALI : 150 - 151 - 154 - 155 - 279 FOGLIO 79 SCALA 1:1000/1:200/1:100	
PROGETTO DI AMPLIAMENTO	


12 SOL

Squassoni Gino


SOSPESO

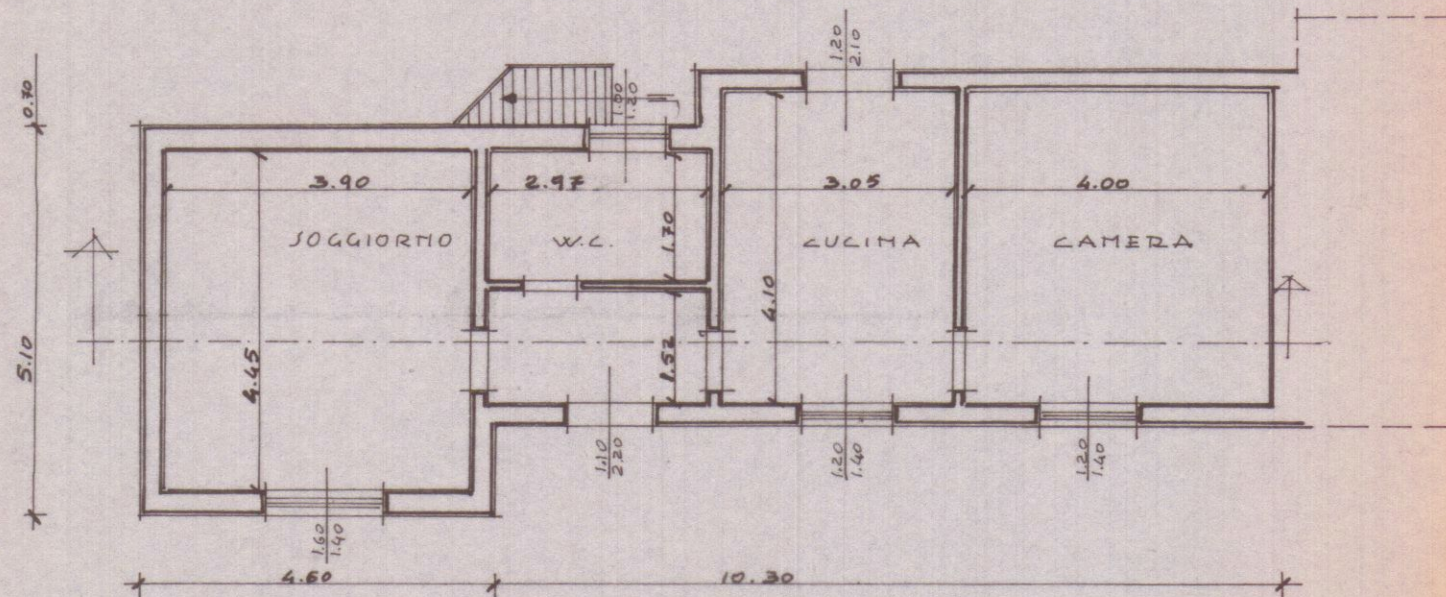


PIANTA PIANO TERRA

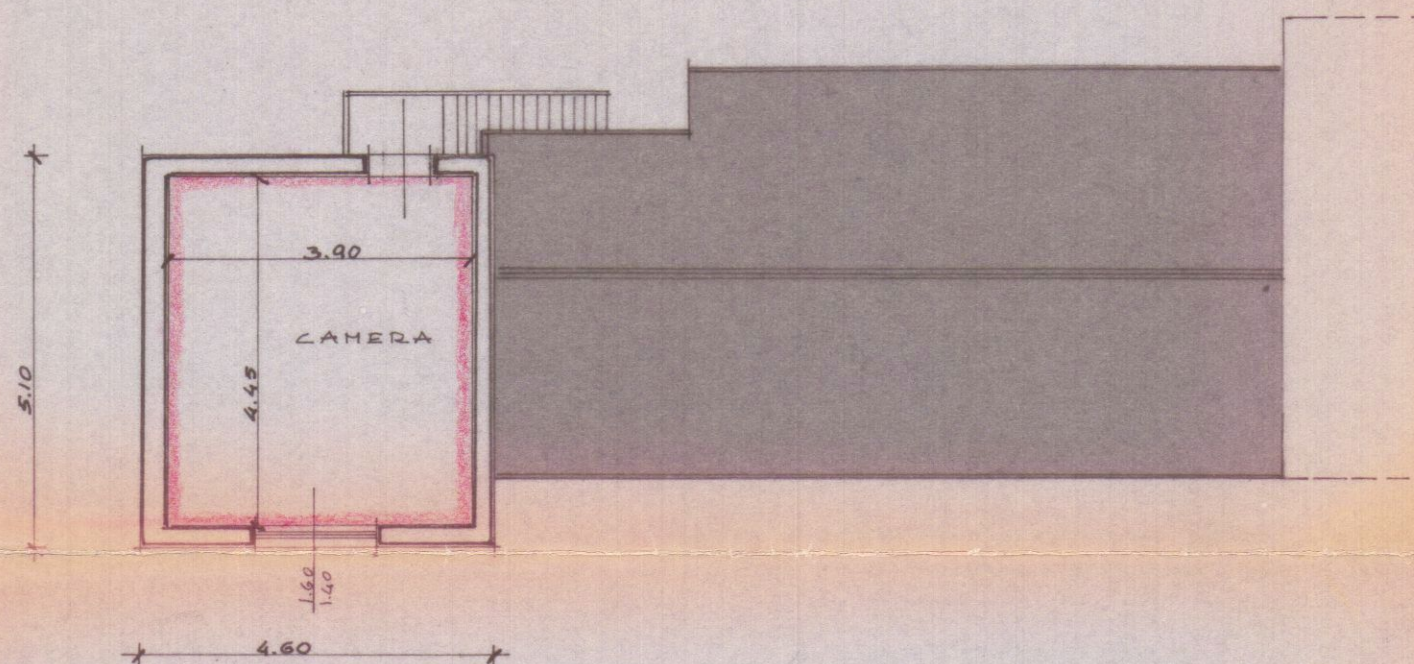


PIANTA SOTTOTETTO

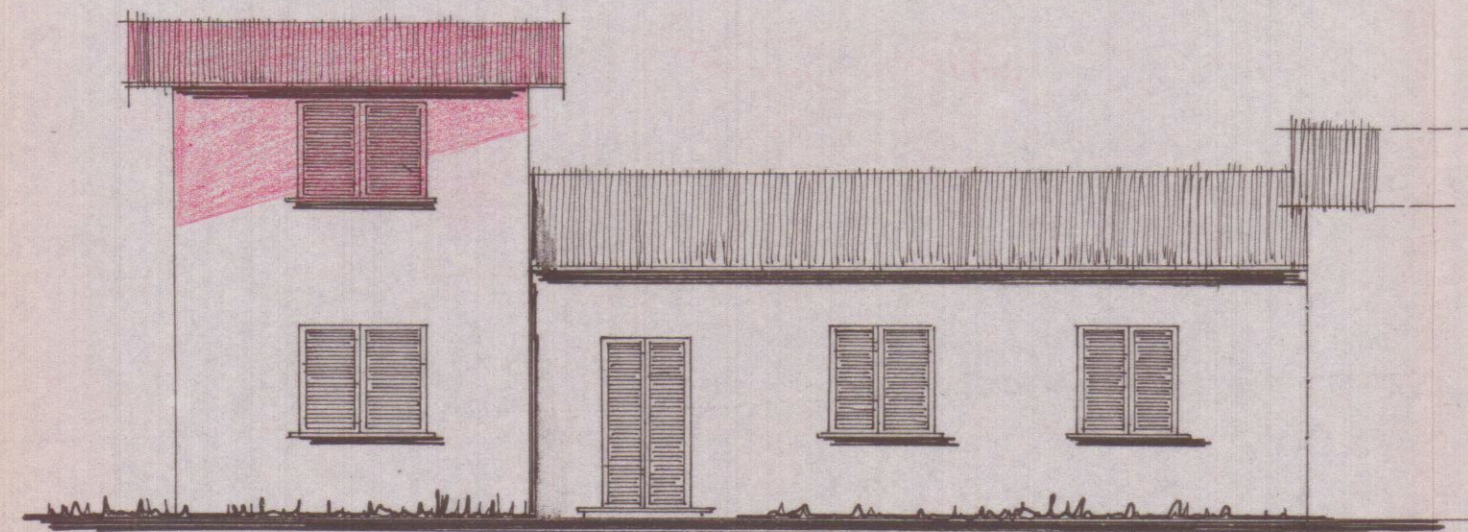


PROSPETTO SUD

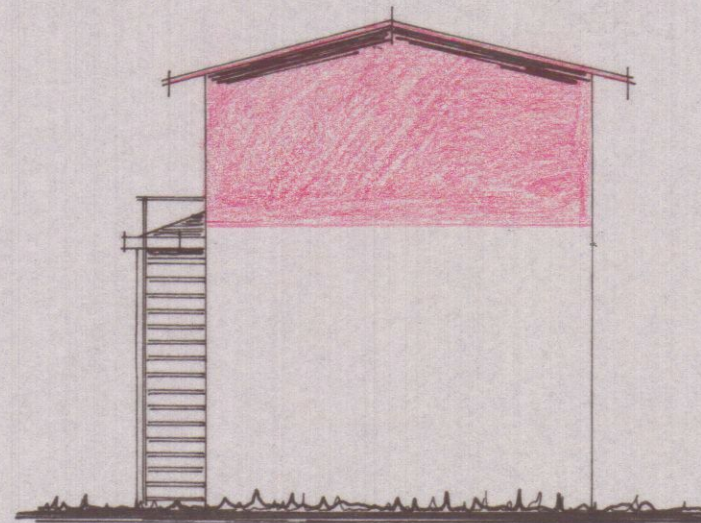

PROSPETTO OVEST

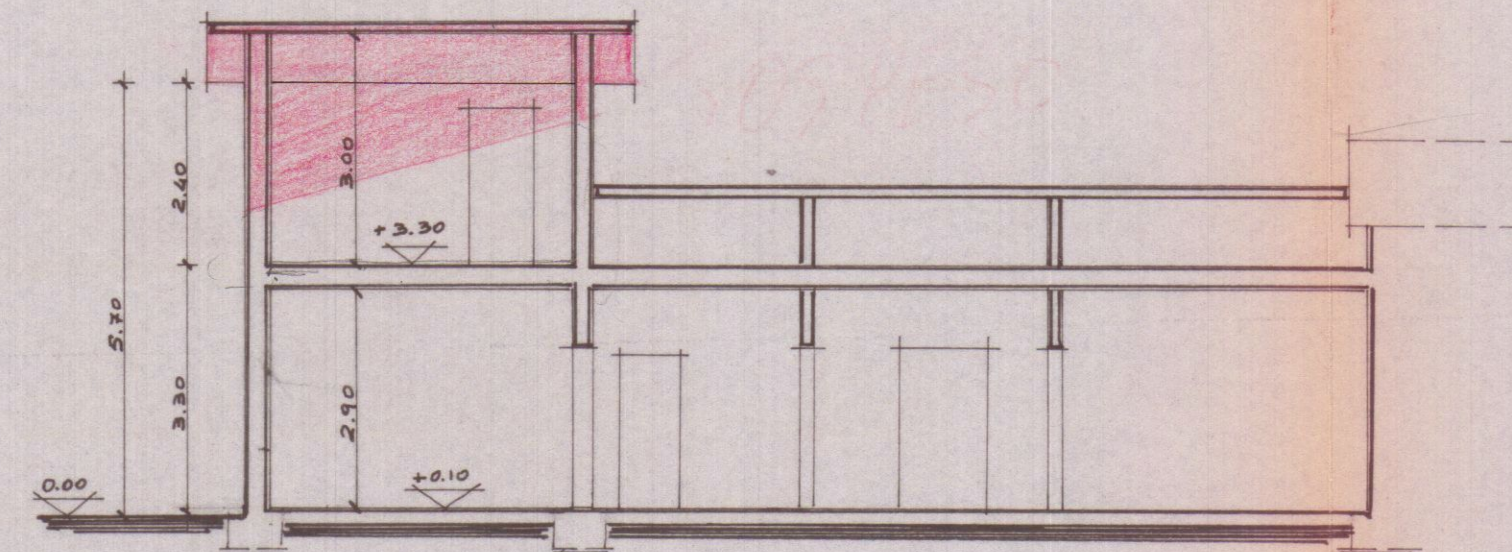

SEZIONE A-A'

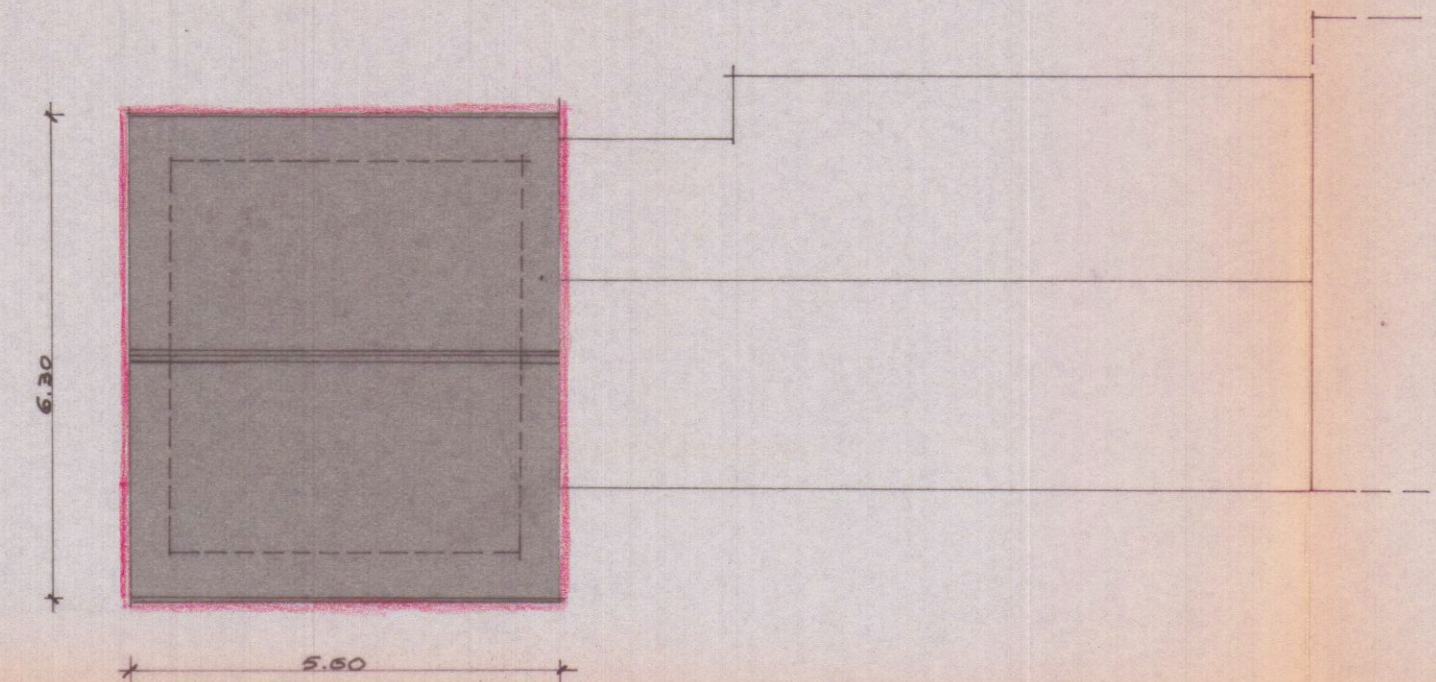

PIANTA COPERTURA