



	STUDIO TECNICO ASSOCIATO		SARZANA
	GEOM. RICCARDO NERI		GEOM. MASSIMO CURI
OPERA PROGETTO DI DIVERSA DISTRIBUZIONE DI SPAZI INTERNI DI DUE UNITA' IMMOBILIARI. COMUNE DI CARRARA.			
DESCRIZIONE PIANTE STATO ATTUALE, DI PROGETTO, RAFFRONTO			

COMMITTENTE	DATA	SCALA
SIGG. CATTANI GABRIELLA E CATTANI GUIGELMO		1:100

COMUNE DI CARRARA
 04 MAR. 1997
 RICCARDO NERI
 Geom. MASSIMO CURI
 SCALCIO CATASTALE SCALA 1:2000 - FOGLIO 44 MAP. 723

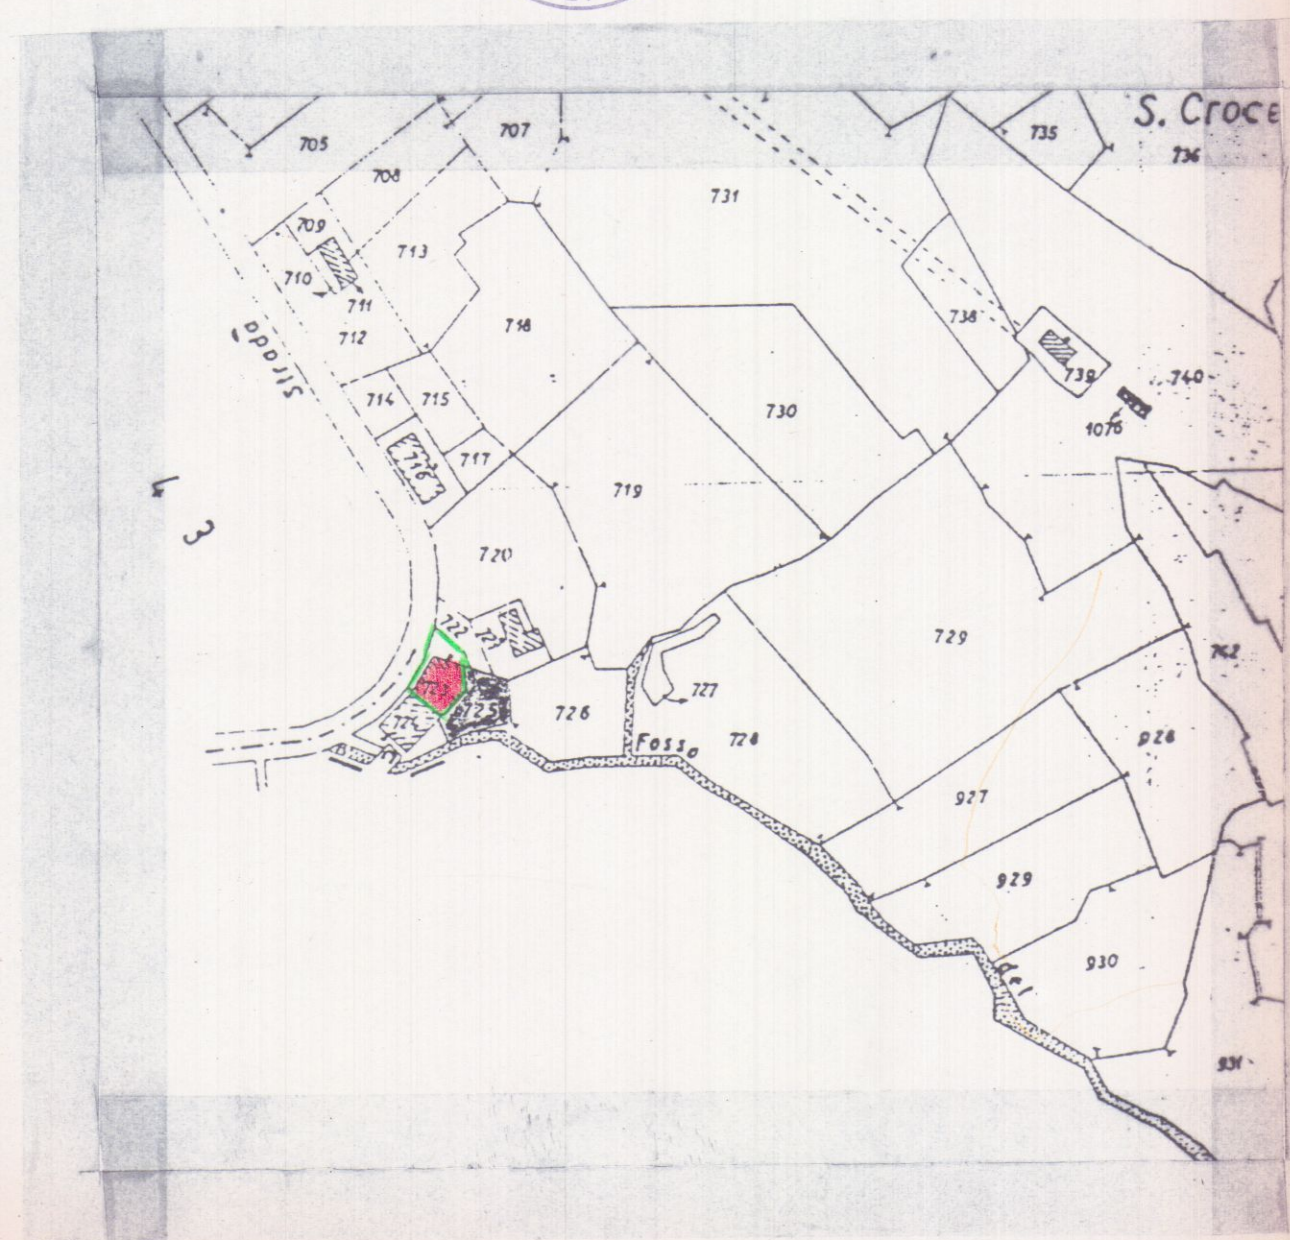


STATO ATTUALE

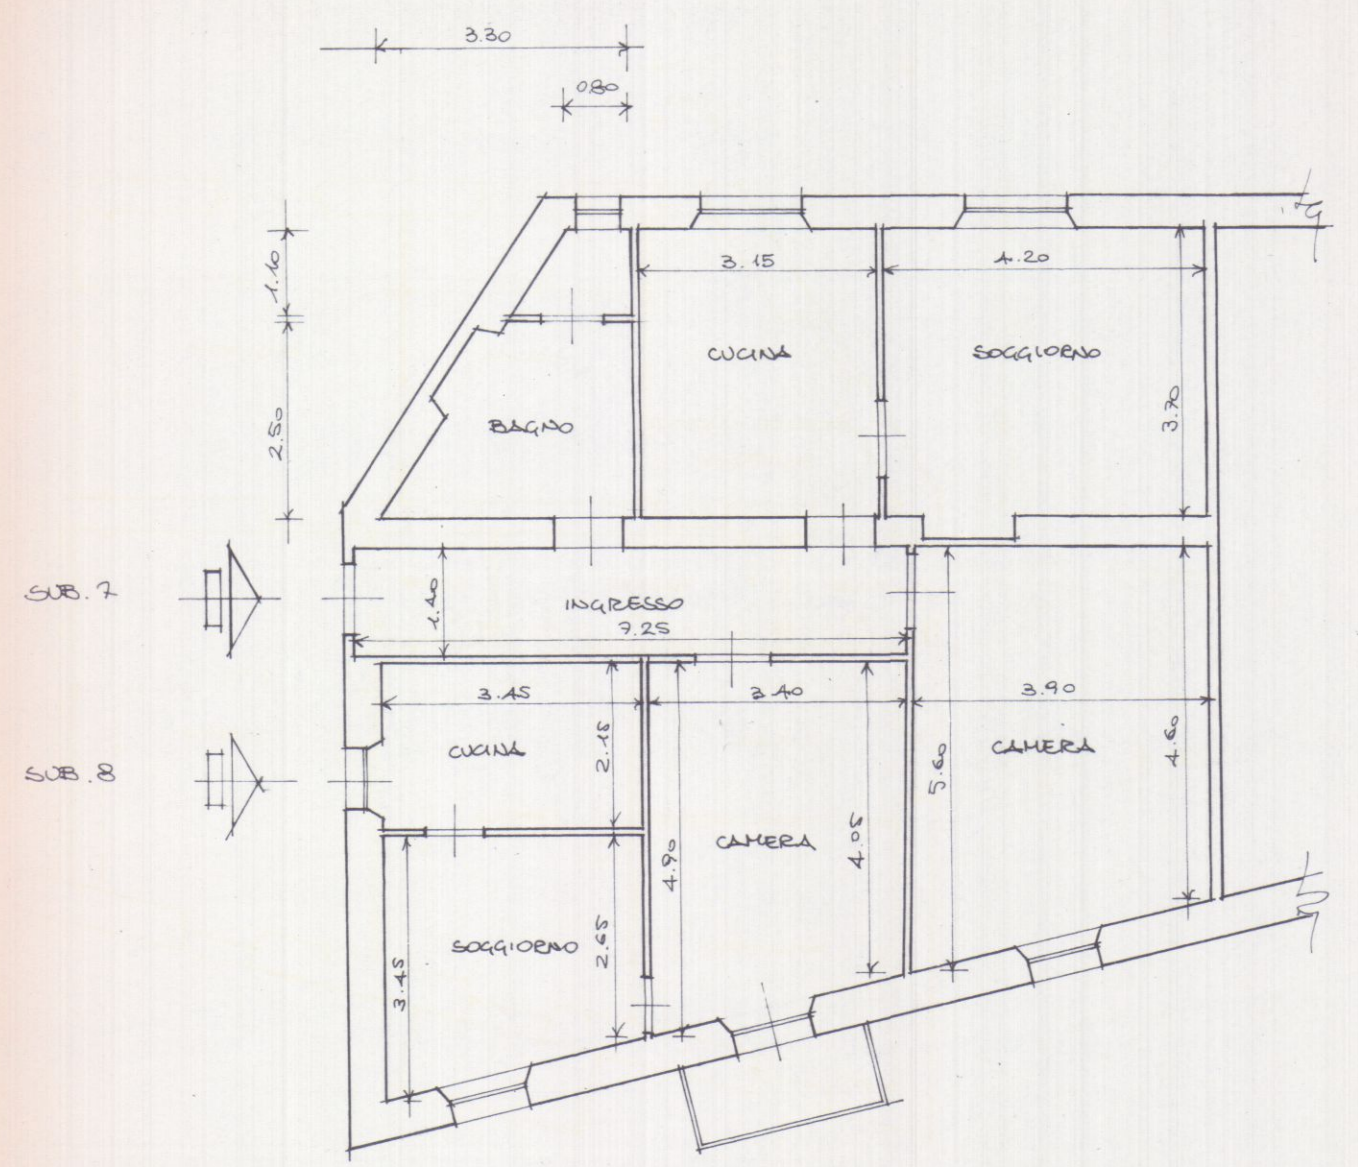


PIANTA PIANO PRIMO

STATO DI PROGETTO

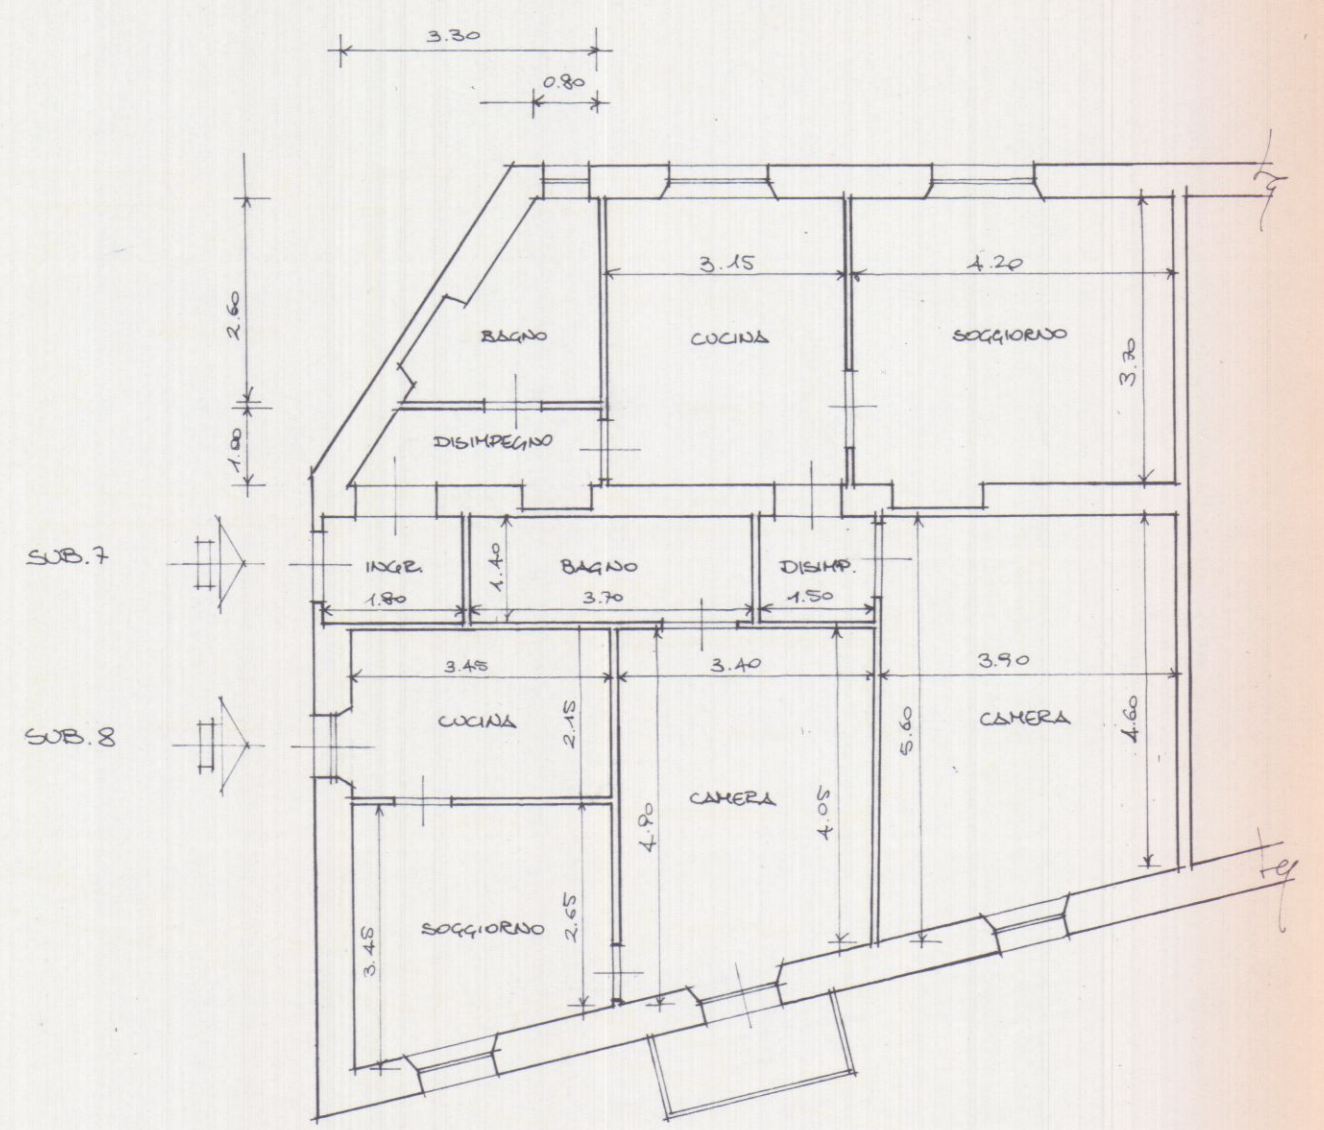


PIANTA PIANO PRIMO

RAFFRONTO

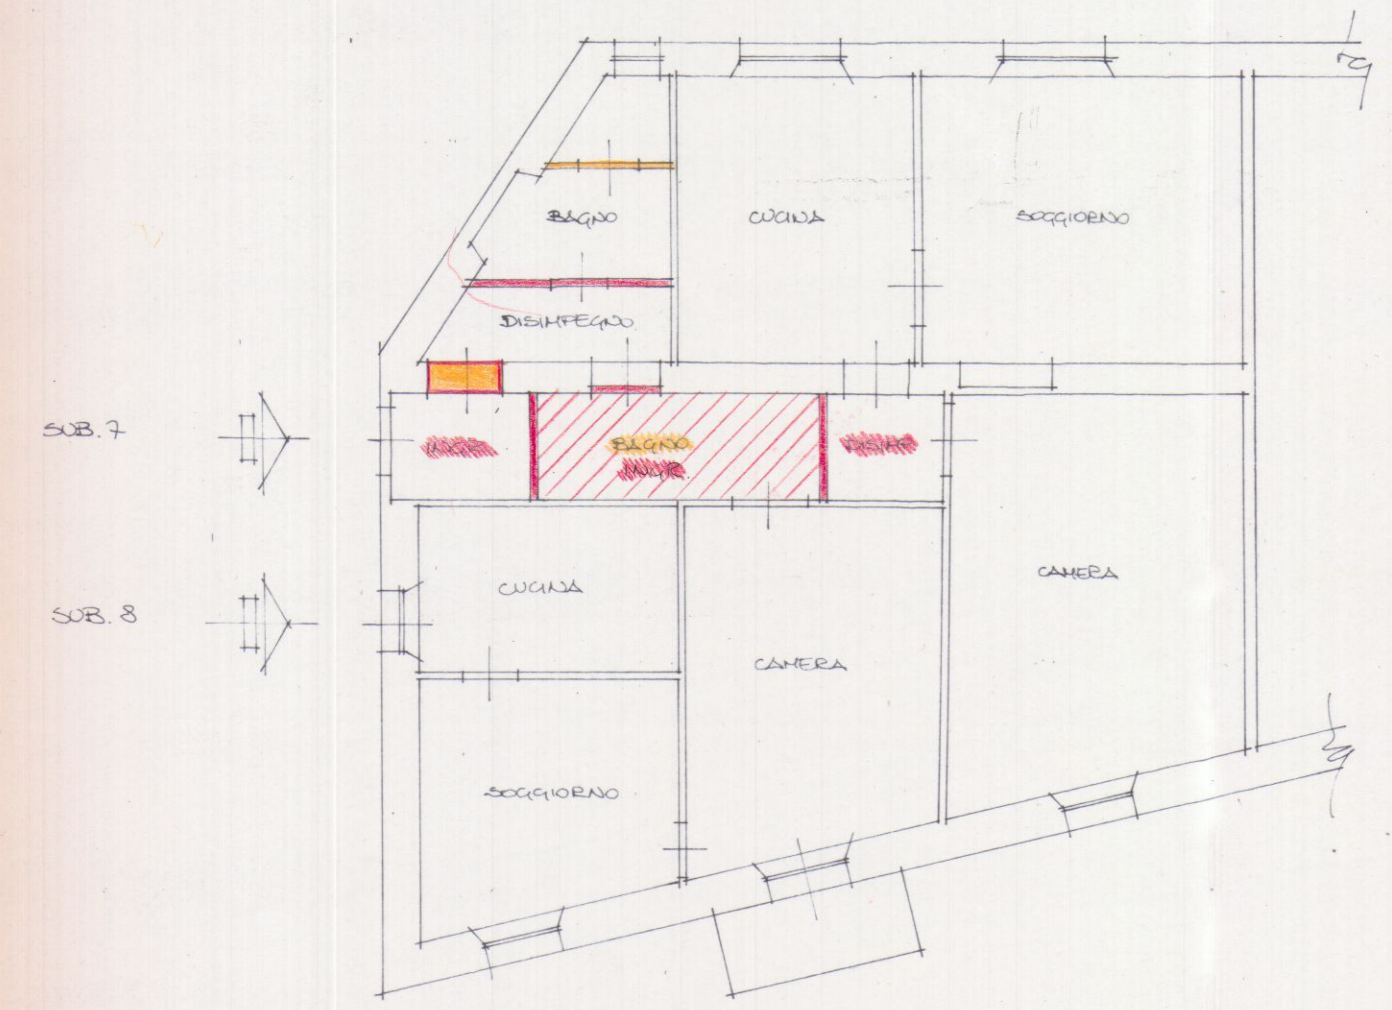


PIANTA PIANO PRIMO

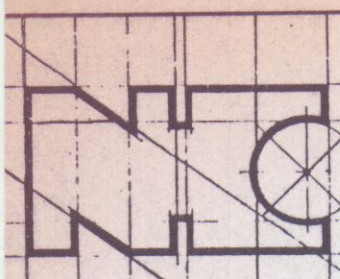
	STUDIO TECNICO ASSOCIATO		SARZANA
	GEOM. RICCARDO NERI		GEOM. MASSIMO CURI
	OPERA PROGETTO DI DIVERSA DISTRIBUZIONE DI SPAZI INTERNI DI DUE UNITA' IMMOBILIARI. COMUNE DI CARRARA.		
TAV.	DESCRIZIONE		
PIANTA STATO ATTUALE, DI PROGETTO, RAFFRONTO			
COMMITTENTE	DATA	SCALA	
SIG. CATTANI GABRIELLA E CATTANI GUIGLIELMO		1:100	

COMUNE DI CARRARA
 04 MAR 1997
 Geom. RICCARDO NERI
 Geom. MASSIMO CURI
 LA SPEZIA

STRALCIO CATASTALE SCALA 1:2000 - FOGLIO 14 - MAP. 725

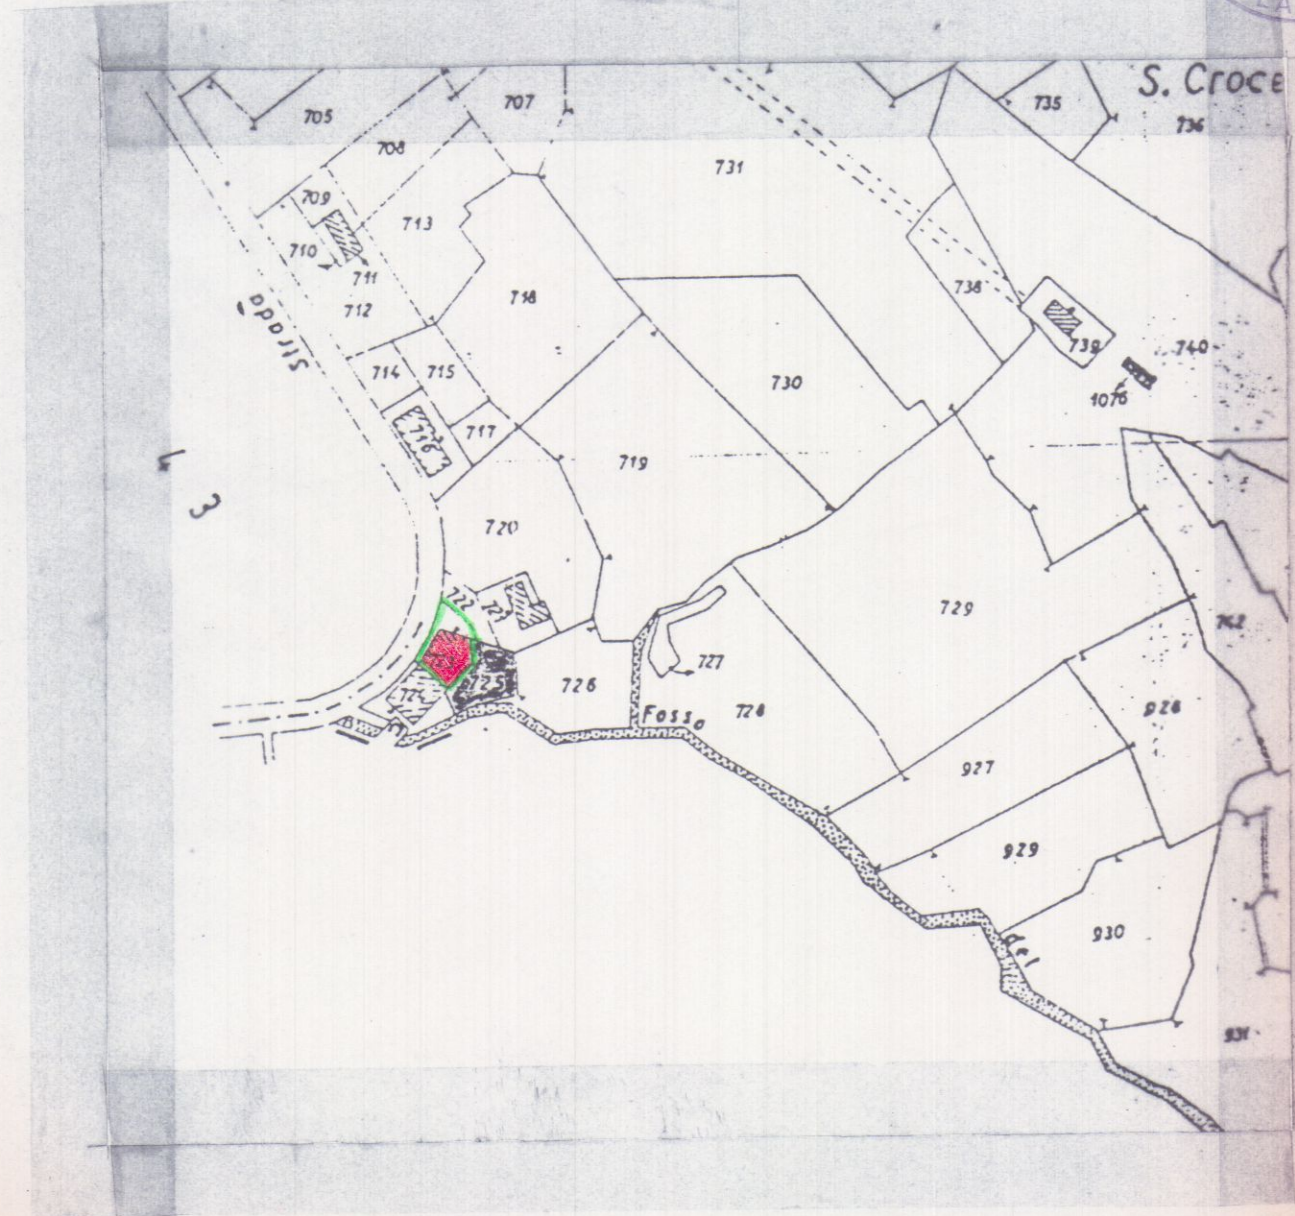


STATO ATTUALE

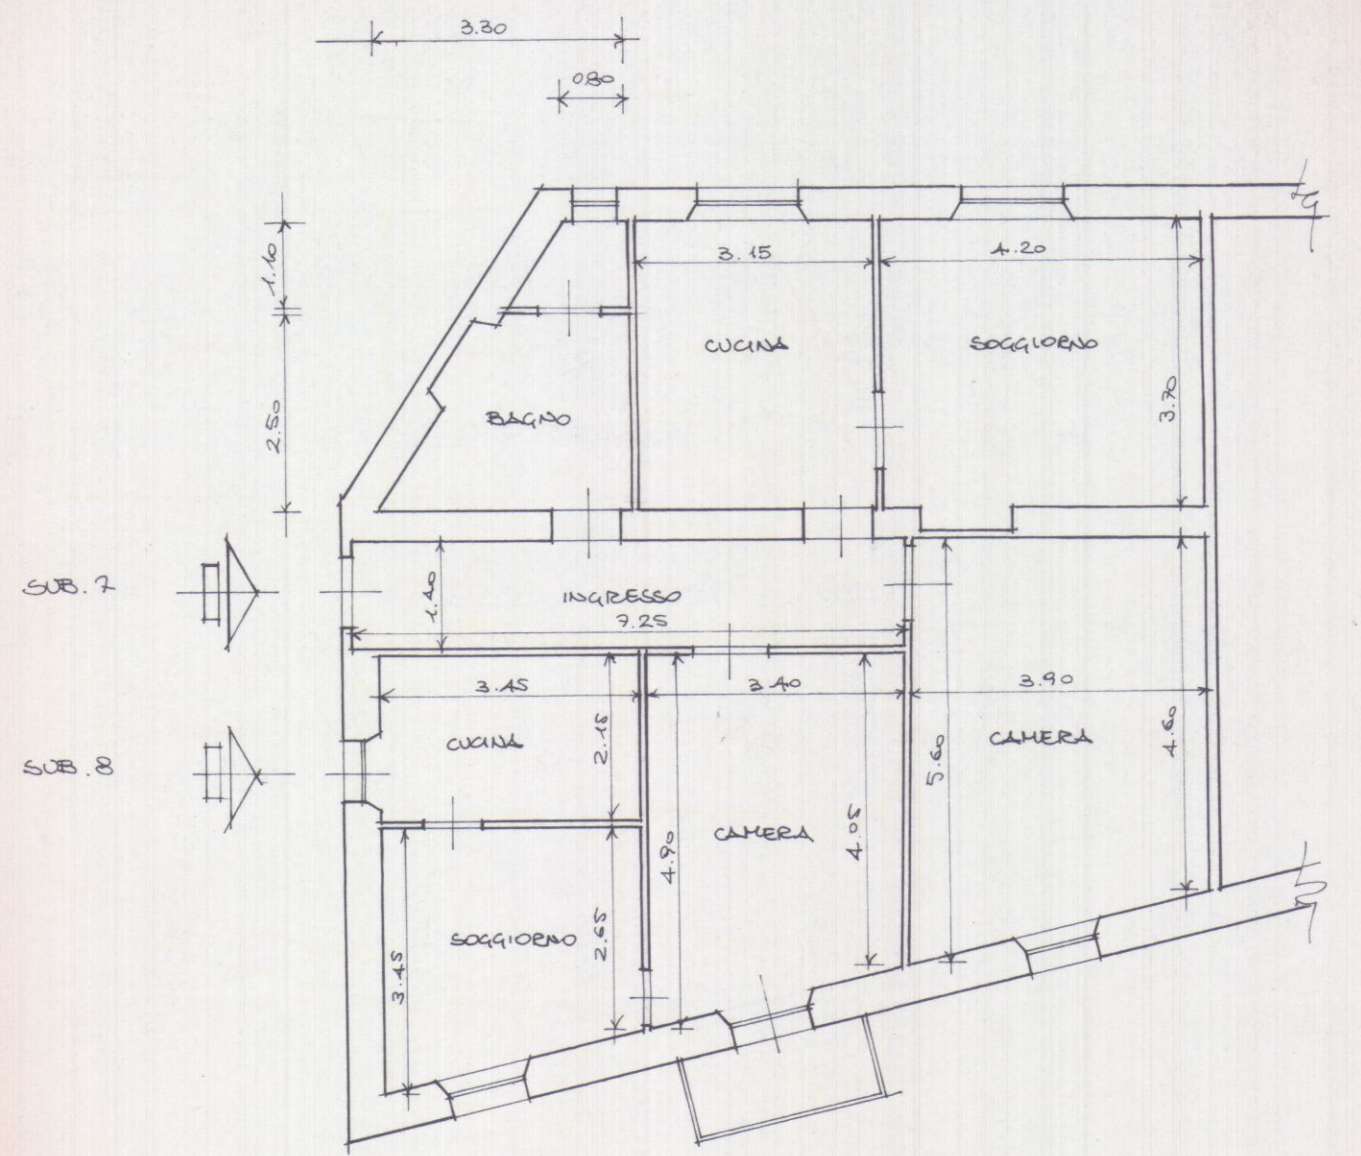


PIANTA PIANO PRIMO

STATO DI PROGETTO

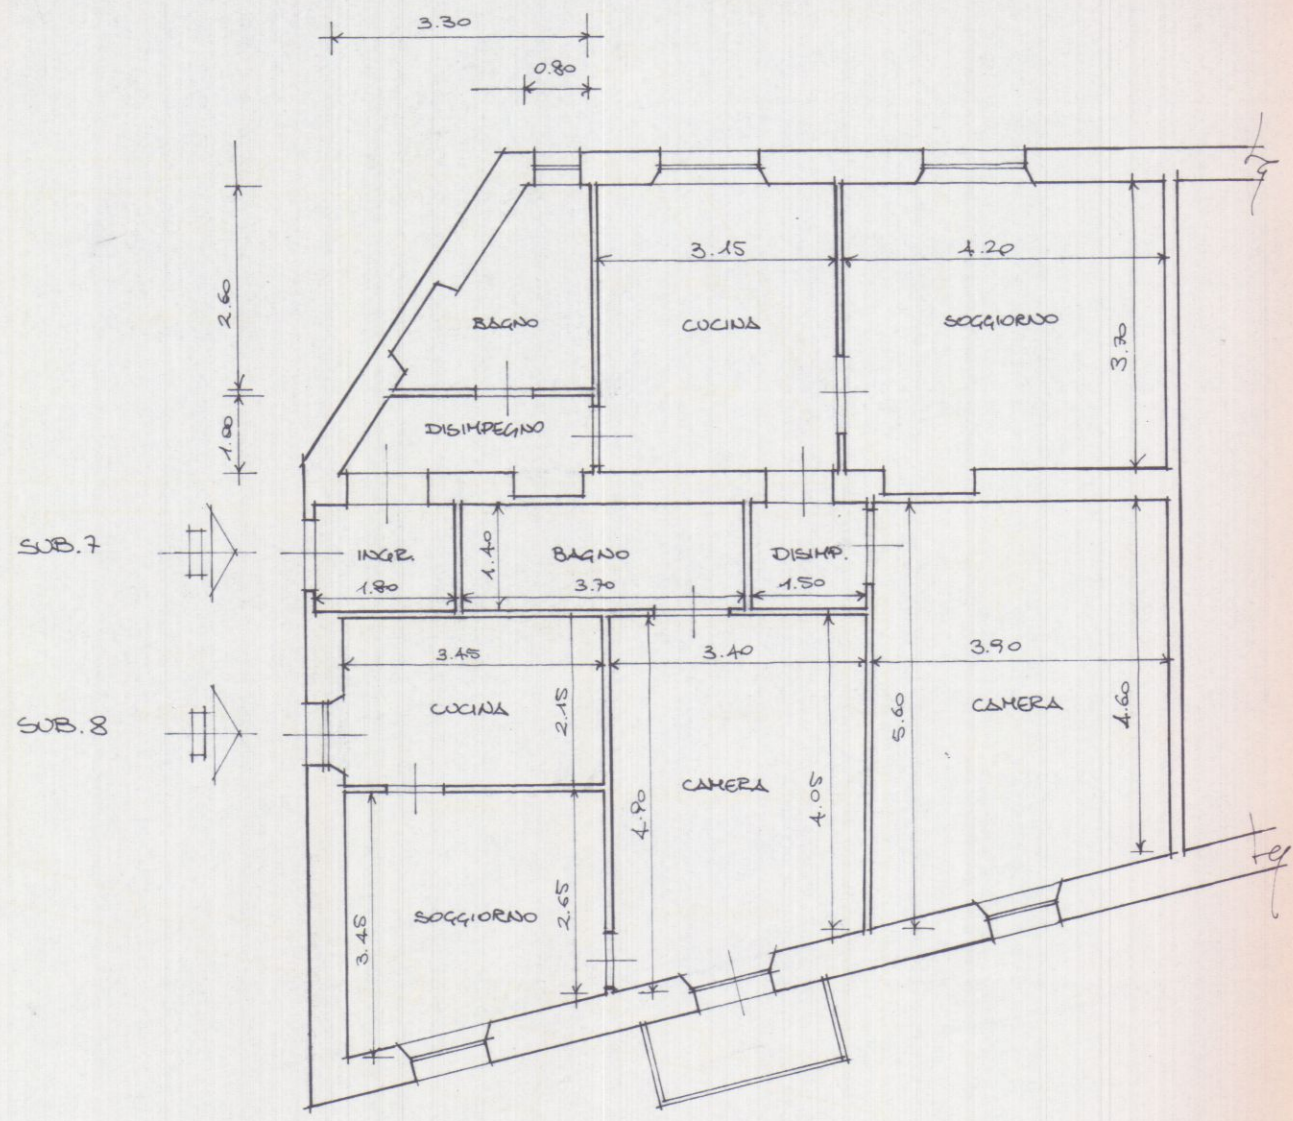

PIANTA PIANO PRIMO

RAFFRONTO

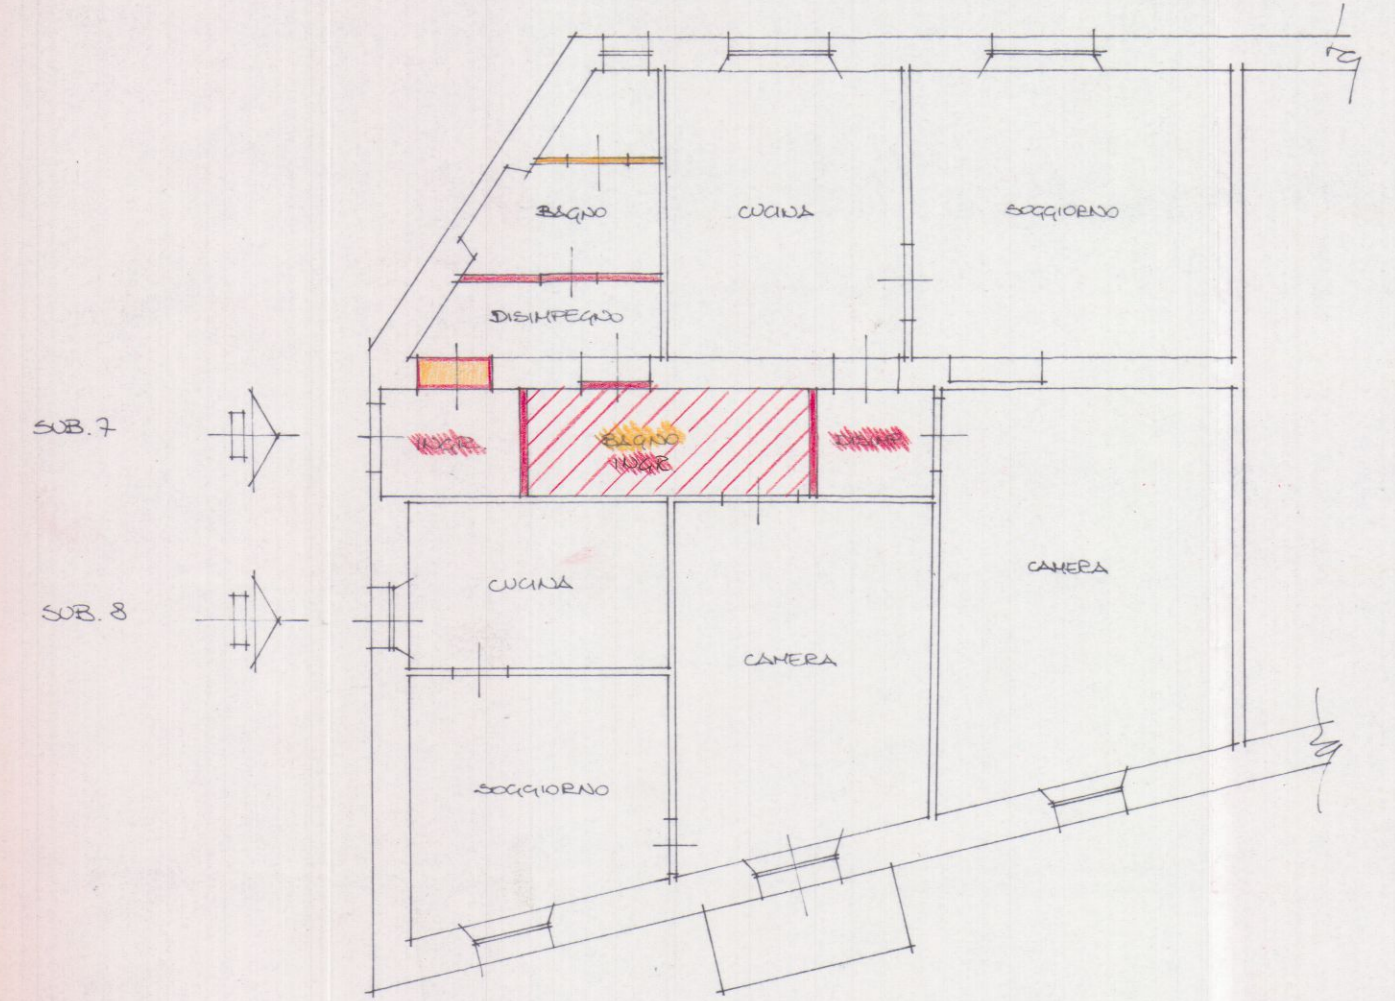

PIANTA PIANO PRIMO