



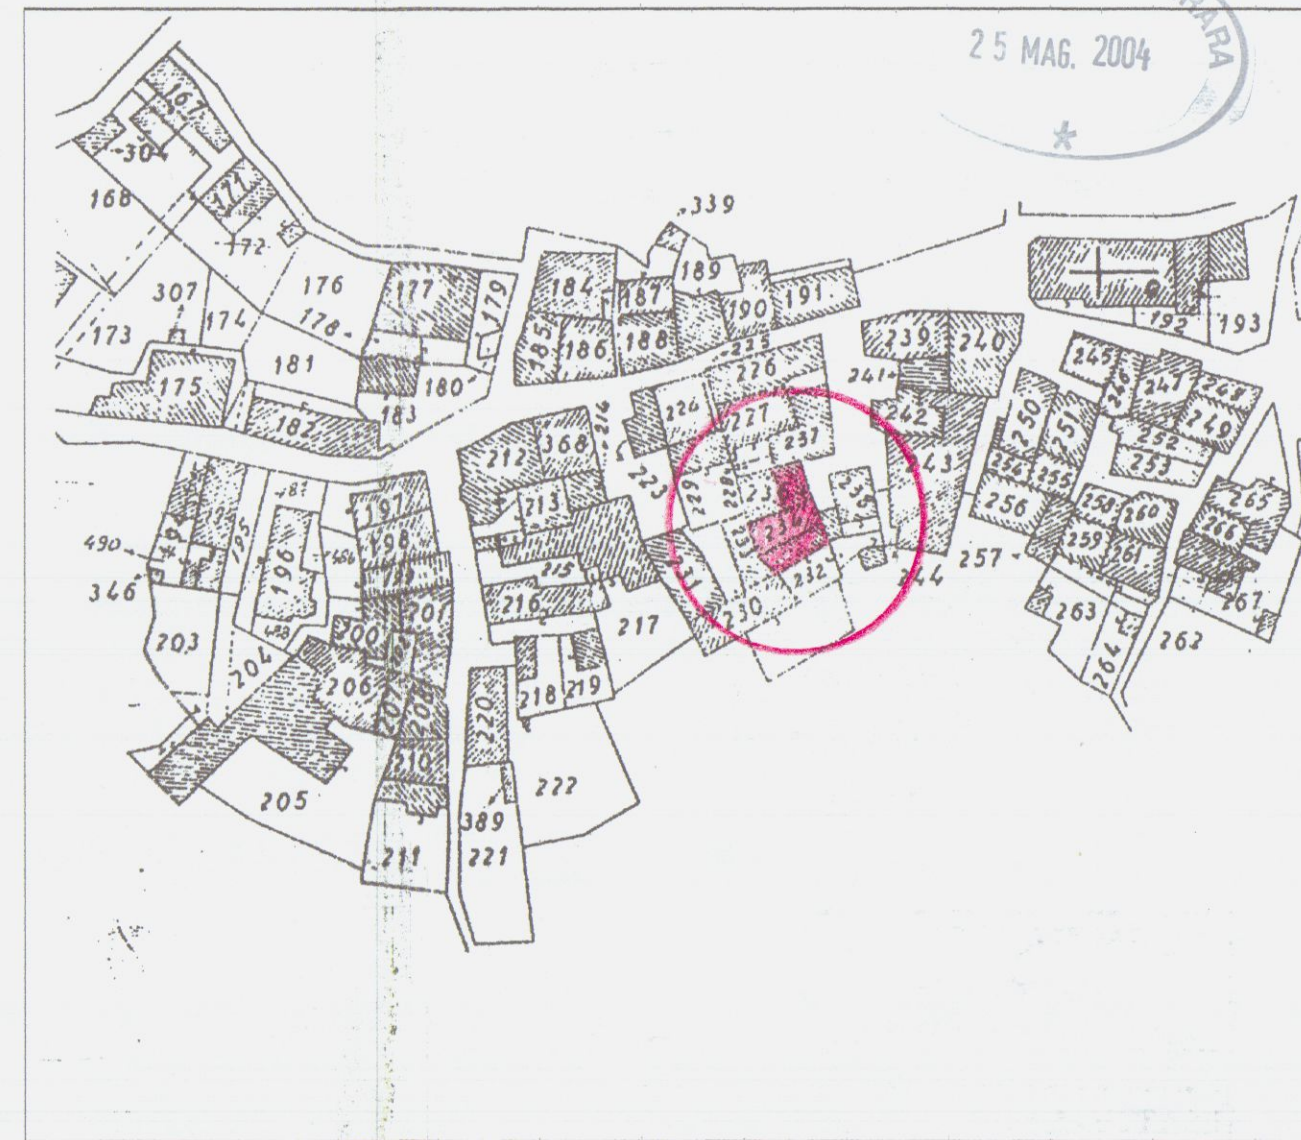


FOGLIO n° 33 MISEGLIA

STUDIO TECNICO MOCHI Geom. REDENTO		
Via S. Eutichiano n° 20 19123 La Spezia Telefono 0187737012		
ELABORATI GRAFICI DELLO STATO PRECEDENTE DI RAFFRONTO ED ATTUALE	TAVOLA N° 1	SCALA : 1 : 100
DENUNCIA INIZIO ATTIVITA' IN SANATORIA al sensi dell' art. 34 comm. 2 - L.R. n° 52 del 14.10.99. relativo al fabbricato sito in Miseglia, via Canal Grande n° 5 Carrara - prop. MOCHI - VIOLA		
I PROPRIETARI Mochi Sonè <i>[signature]</i>		


STATO PRECEDENTE

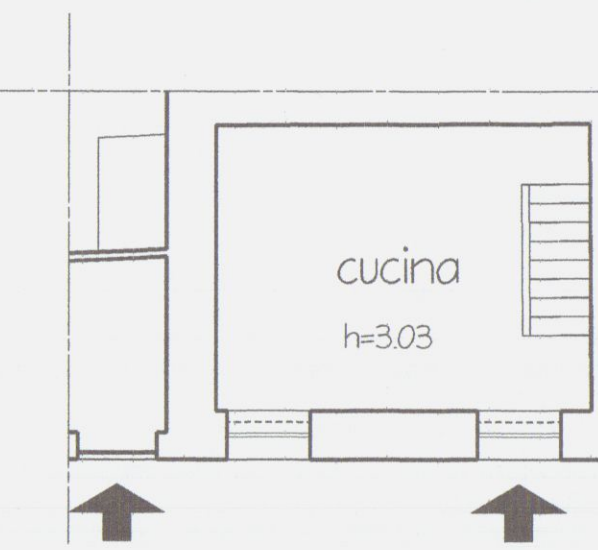

PIANTA
PIANO TERRA

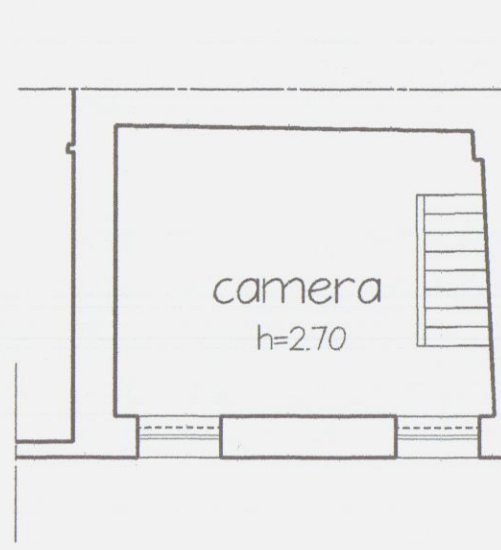


PIANTA
PIANO PRIMO

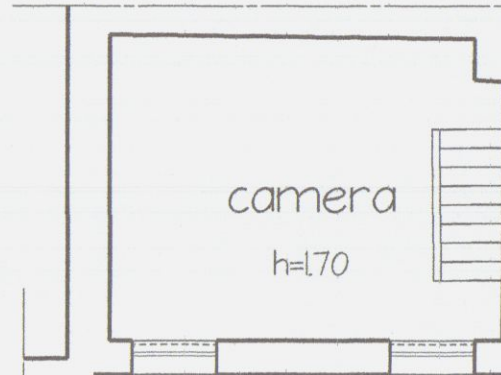


PIANTA
PIANO MANSARDA


STATO DI RAFFRONTO

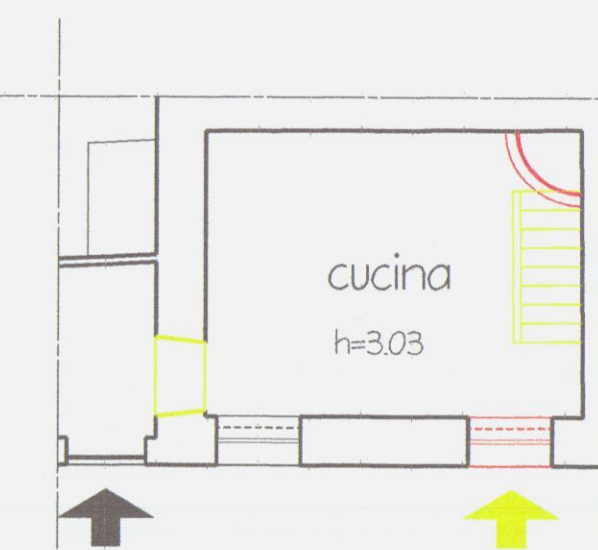

PIANTA
PIANO TERRA

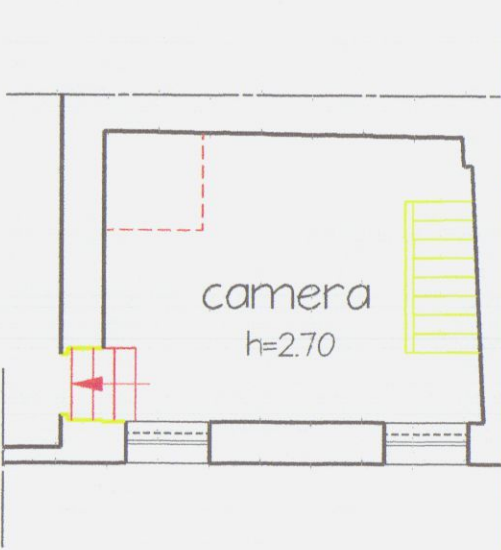

PIANTA
PIANO PRIMO

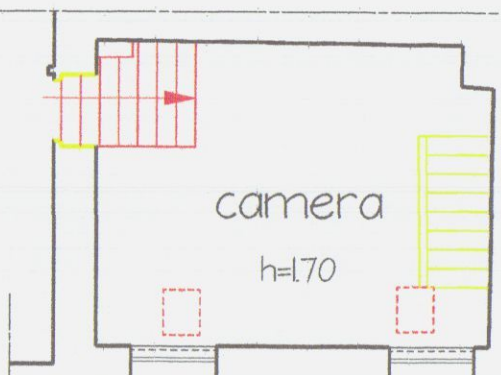


PIANTA
PIANO MANSARDA

STATO ATTUALE




PIANTA PIANO TERRA

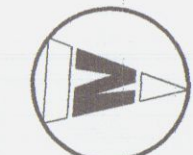

STATO ATTUALE



PIANTA PIANO PRIMO

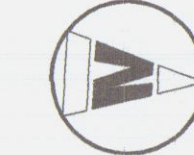

STATO ATTUALE



PIANTA PIANO MANSARDA

