

1

TITOLO

PROGETTO DI RISTRUTTURAZIONE
DI UN EDIFICIO AD USO DI CIVILE ABITAZIONE
E FONDO DA COMMERCIO SITO IN AVENZA, CARRARA

oggetto

STATO ATTUALE

data

committente

MA, ELLE S.r.l.

scala


progettisti

Dott. Arch. Bianca Maria Torri
Dott. Arch. Rodolfo Bassani


1:100

COPIA PER IL COMUNE

REGIONE TOSCANA
Ufficio del Centro Civile di Massa Carrara
Elaborato allegato alla denuncia presentata
ai sensi della Legge n. 64/1974 e L.R. n. 40/1992
e Legge n. 106/1971 - Pratica S. n. 244
Massa, n. 12 SET. 1994

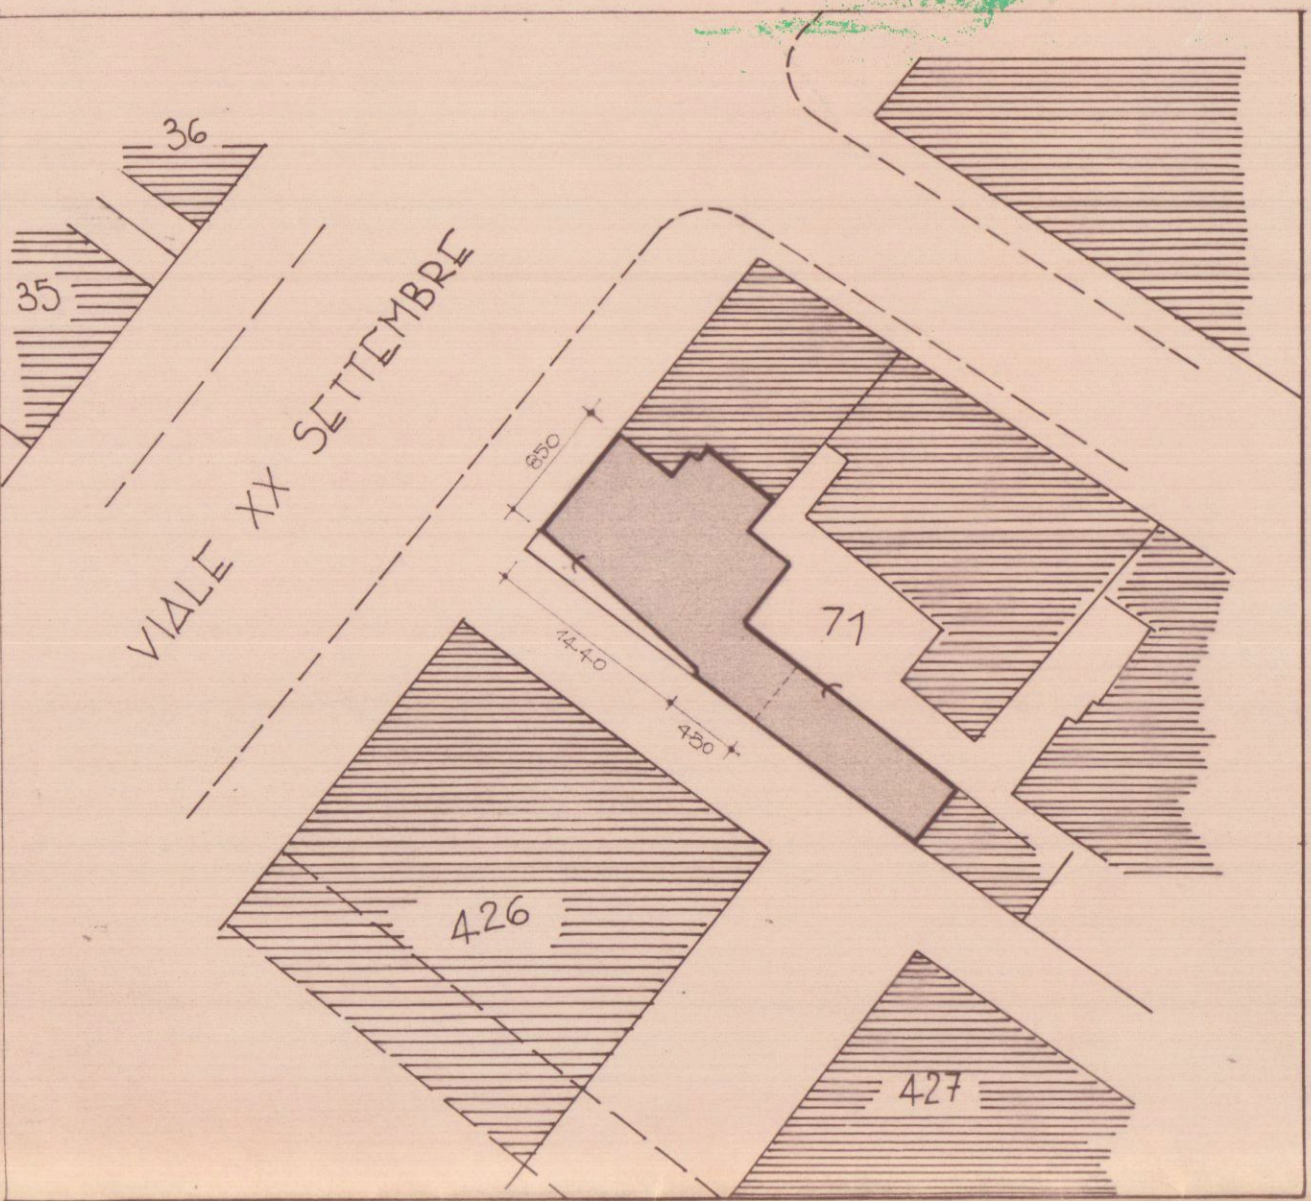

PLANIMETRIA IN Scala 1:500

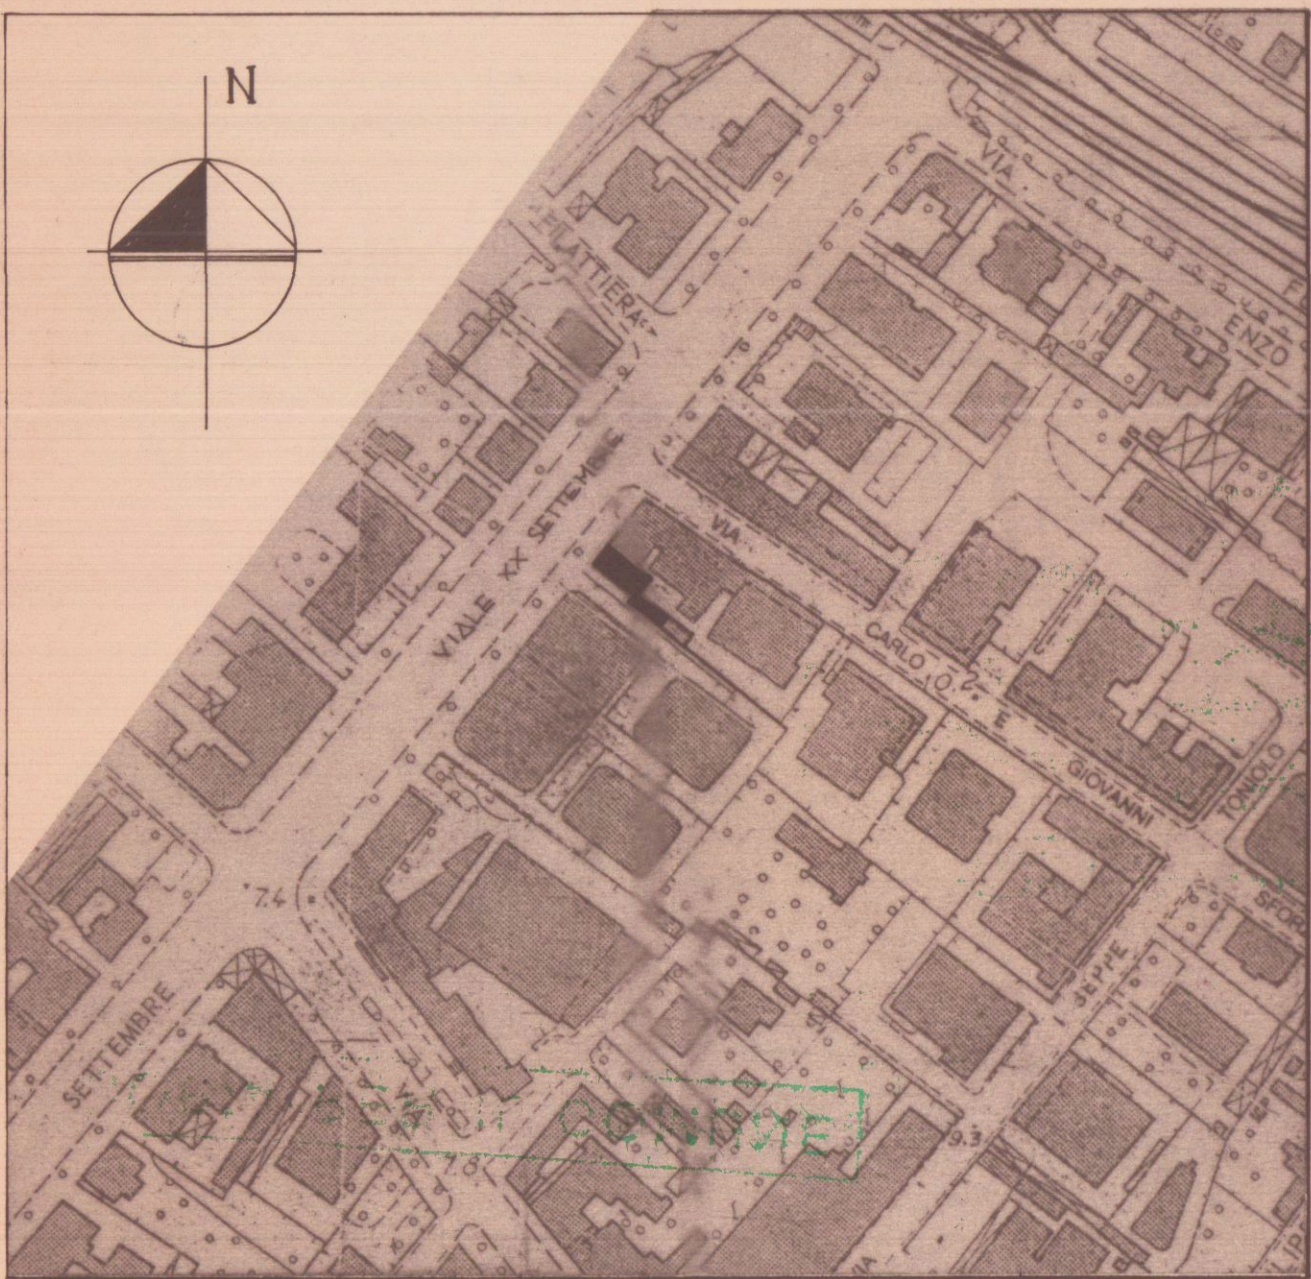


PLANIMETRIA IN Scala 1:2000

VIA CARLO E GIOVANNI SFORZA



ALTRA PROPRIETÀ

STESSA PROPRIETÀ


VIALE XX SETTEMBRE

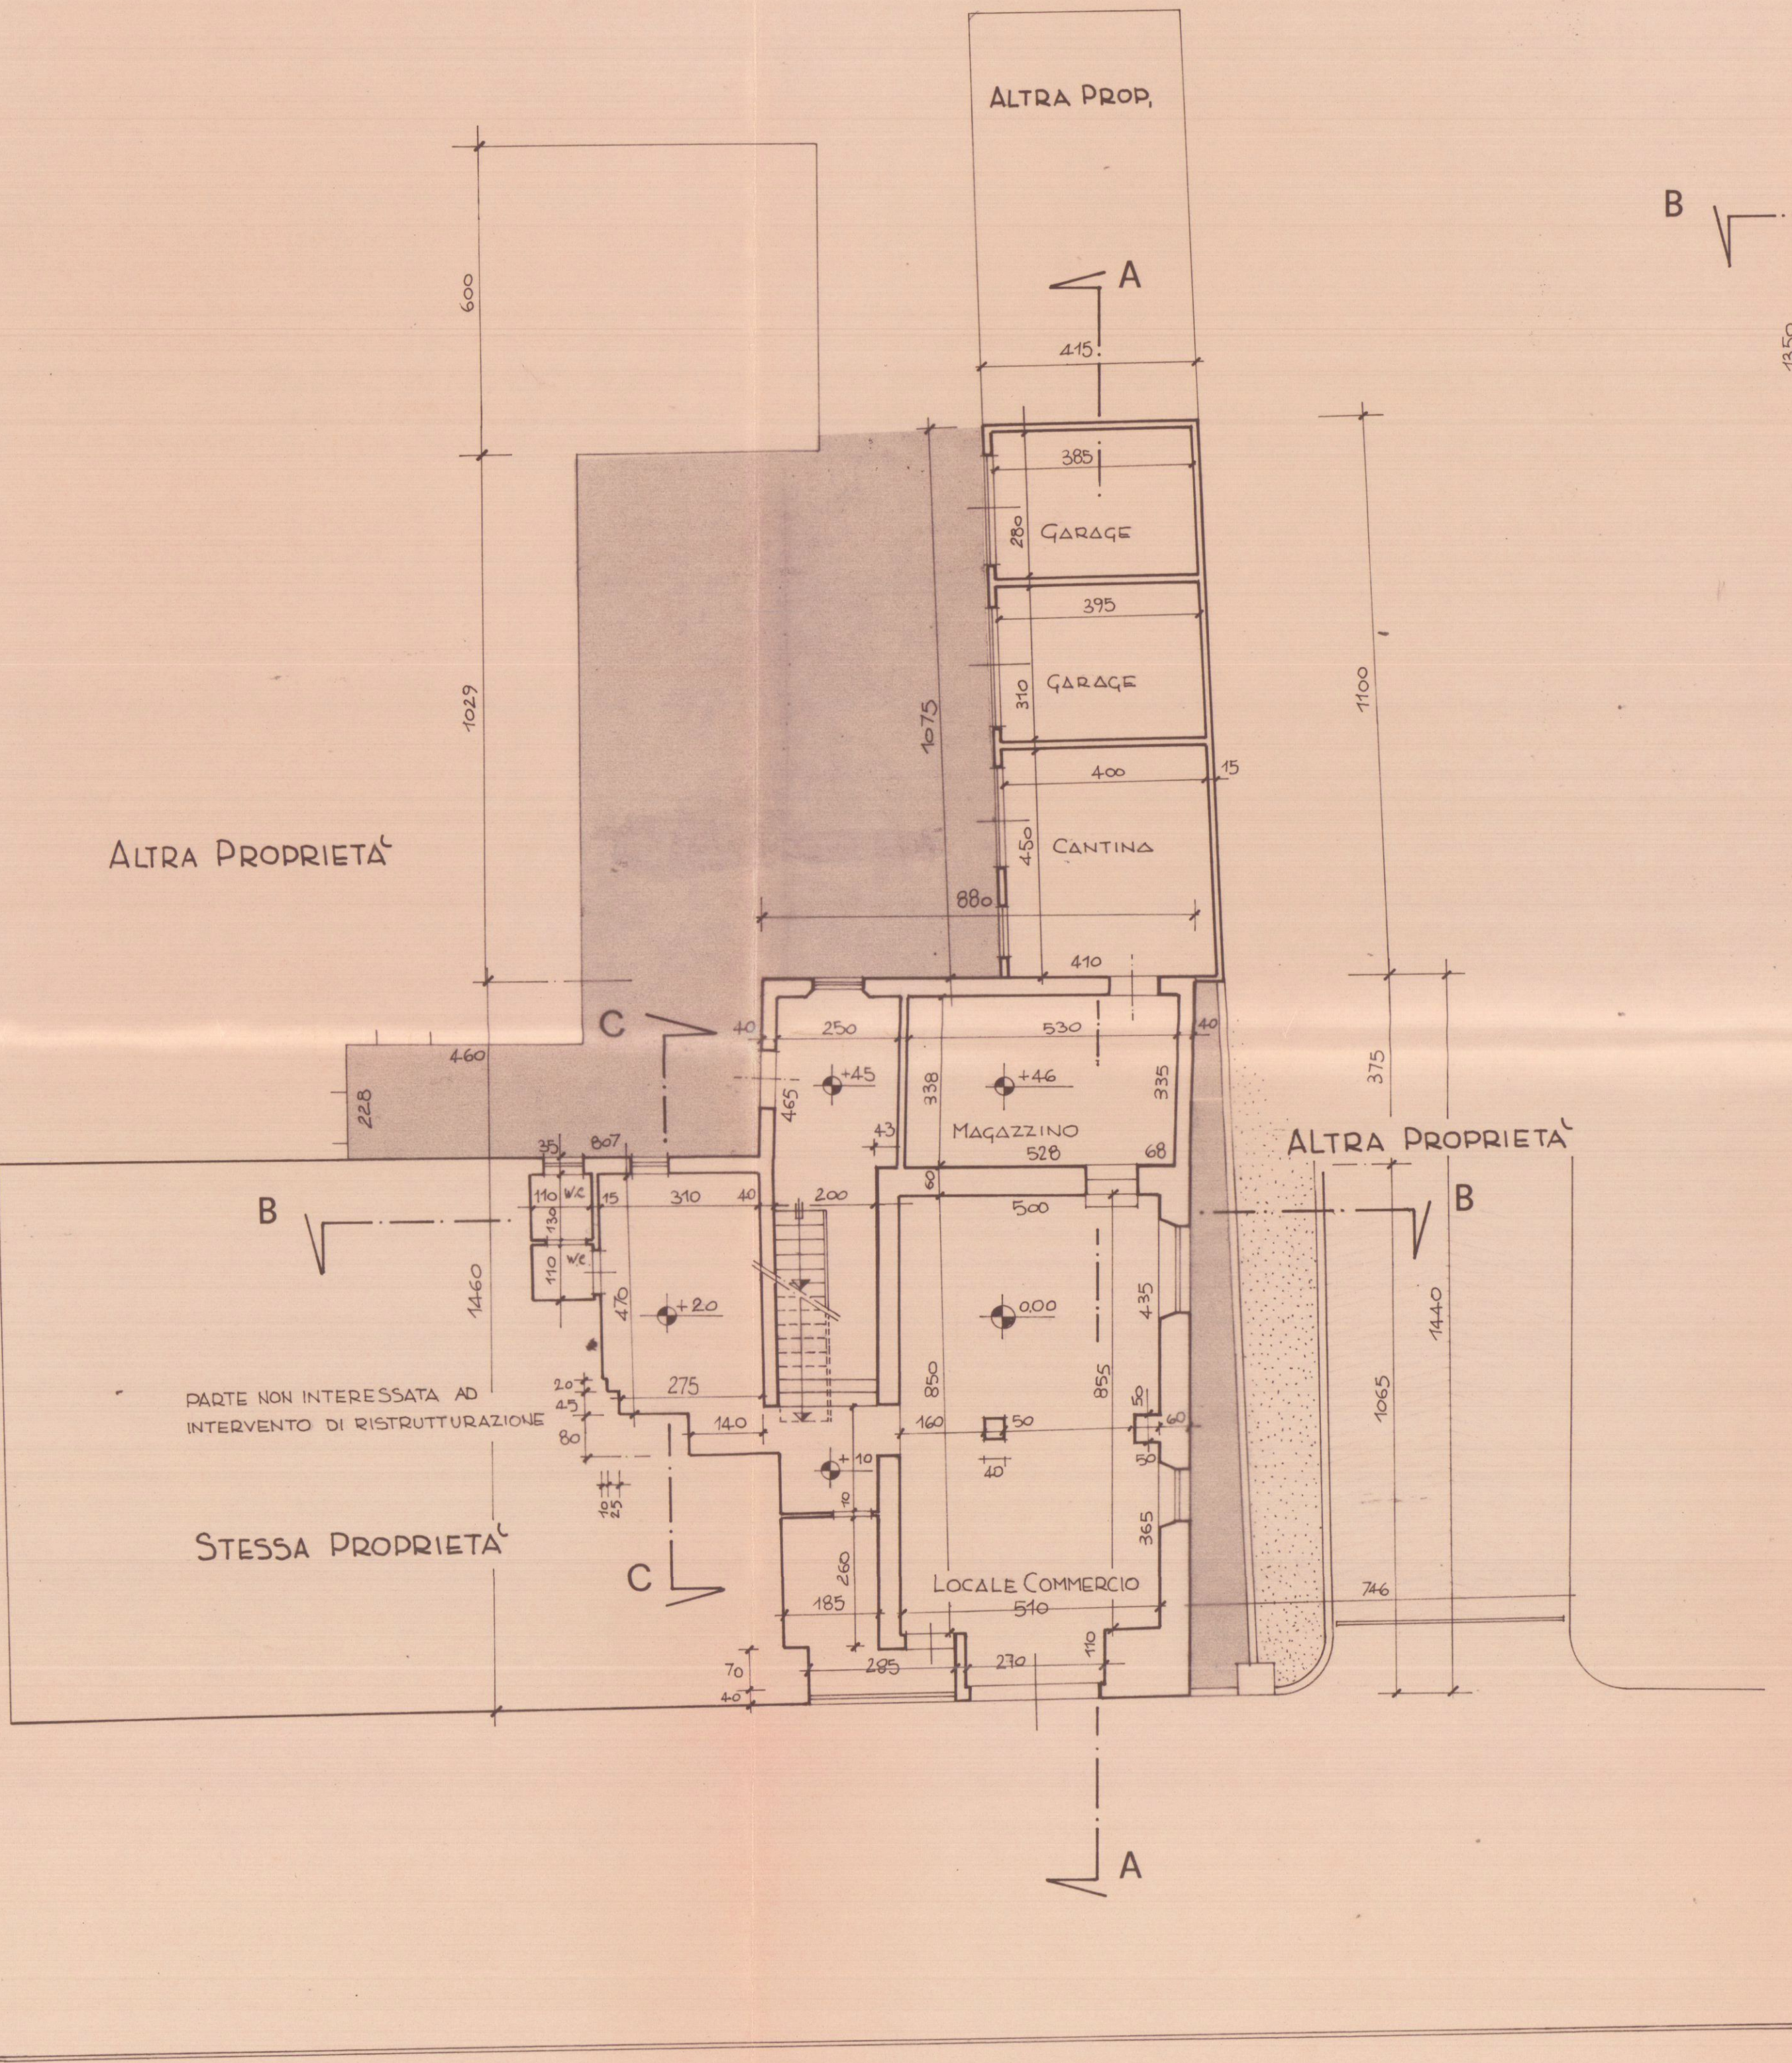


PIANTA PIANO TERRA

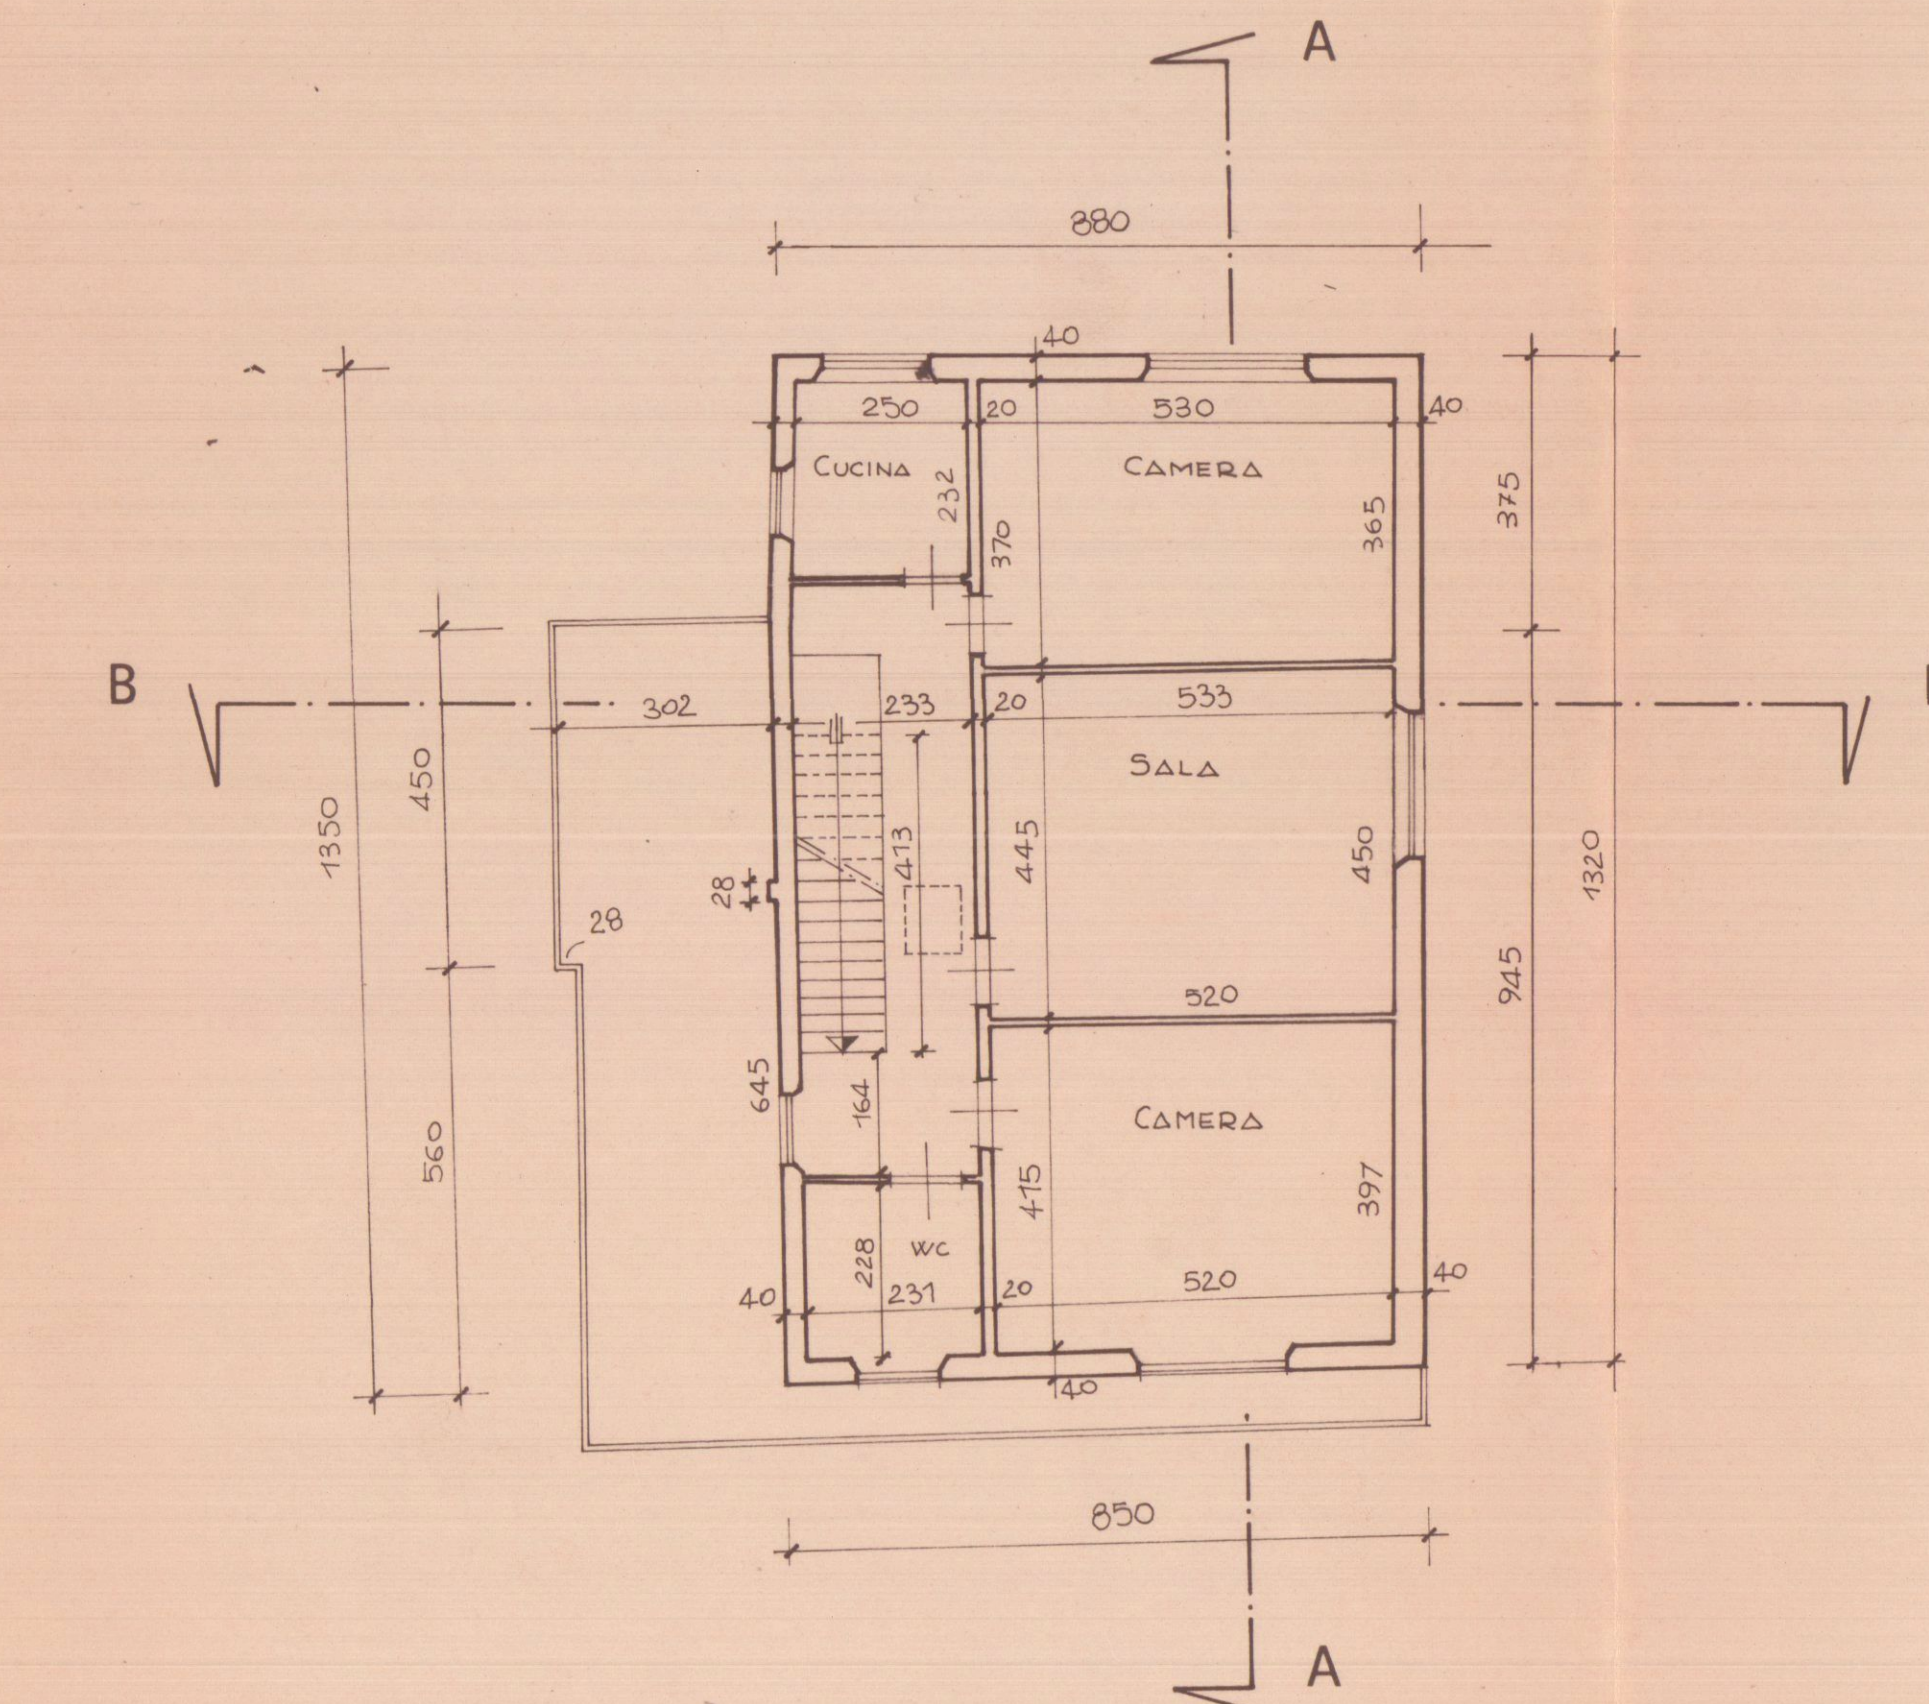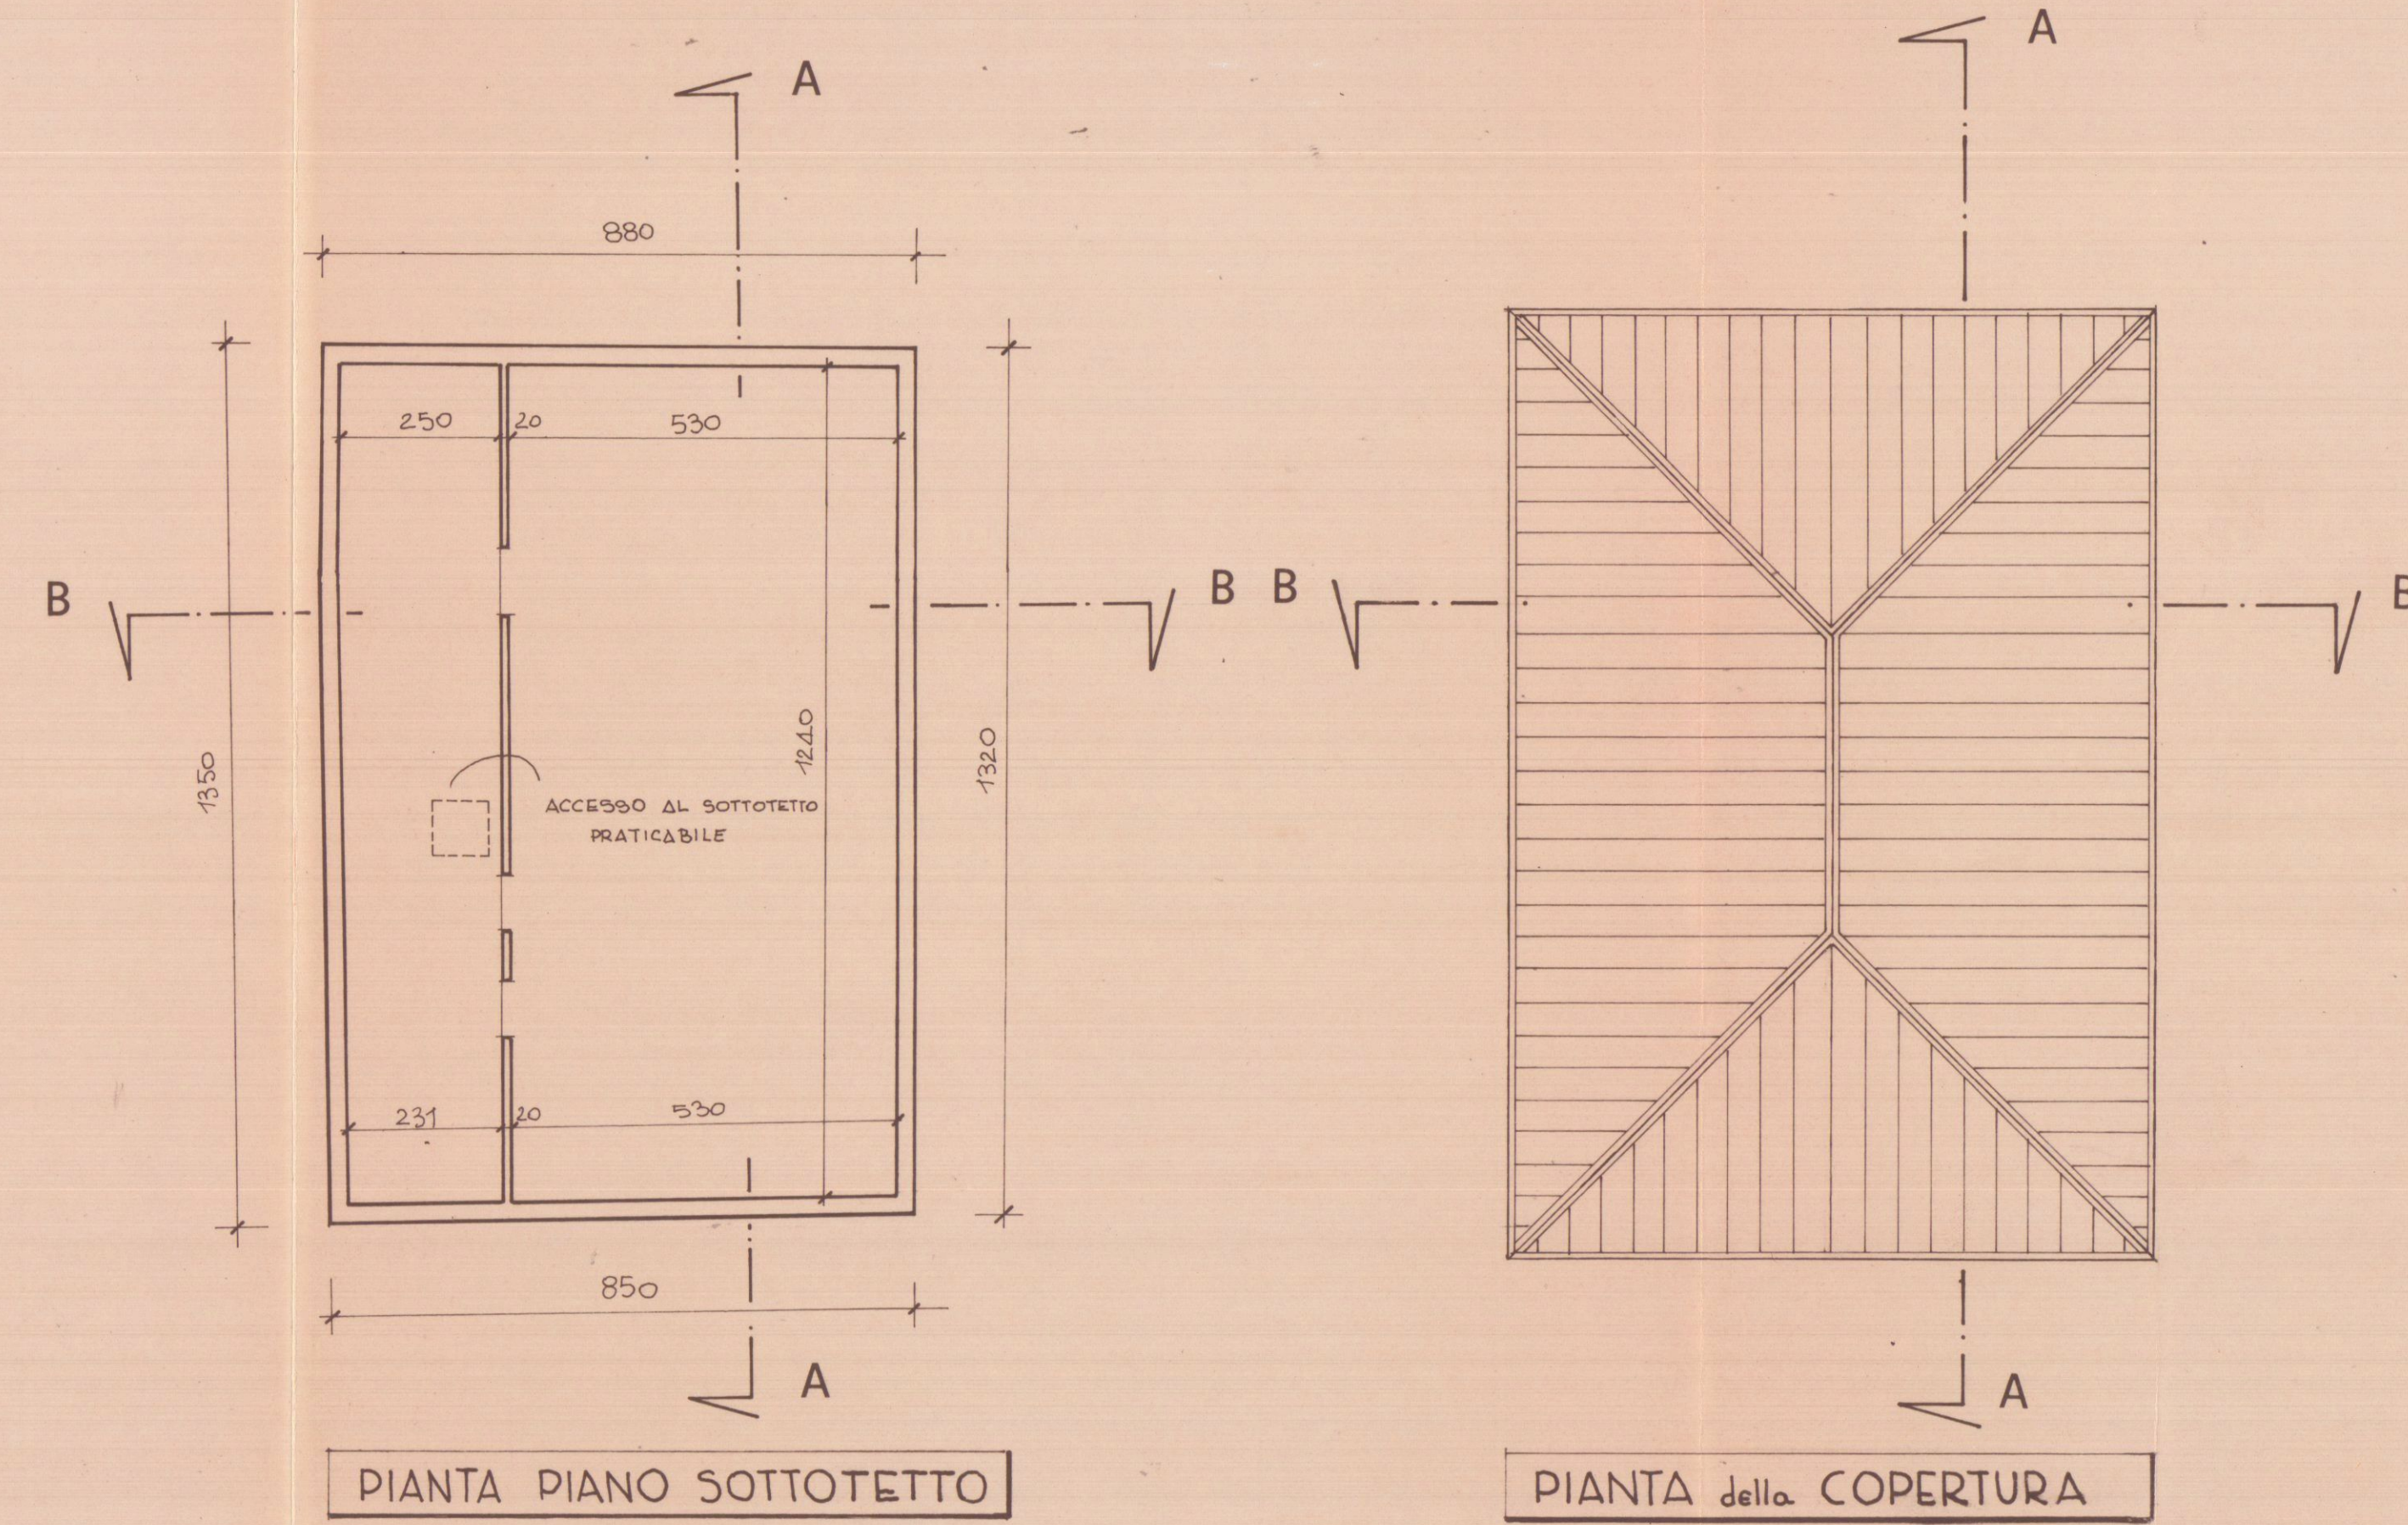


PIANTA PIANO PRIMO

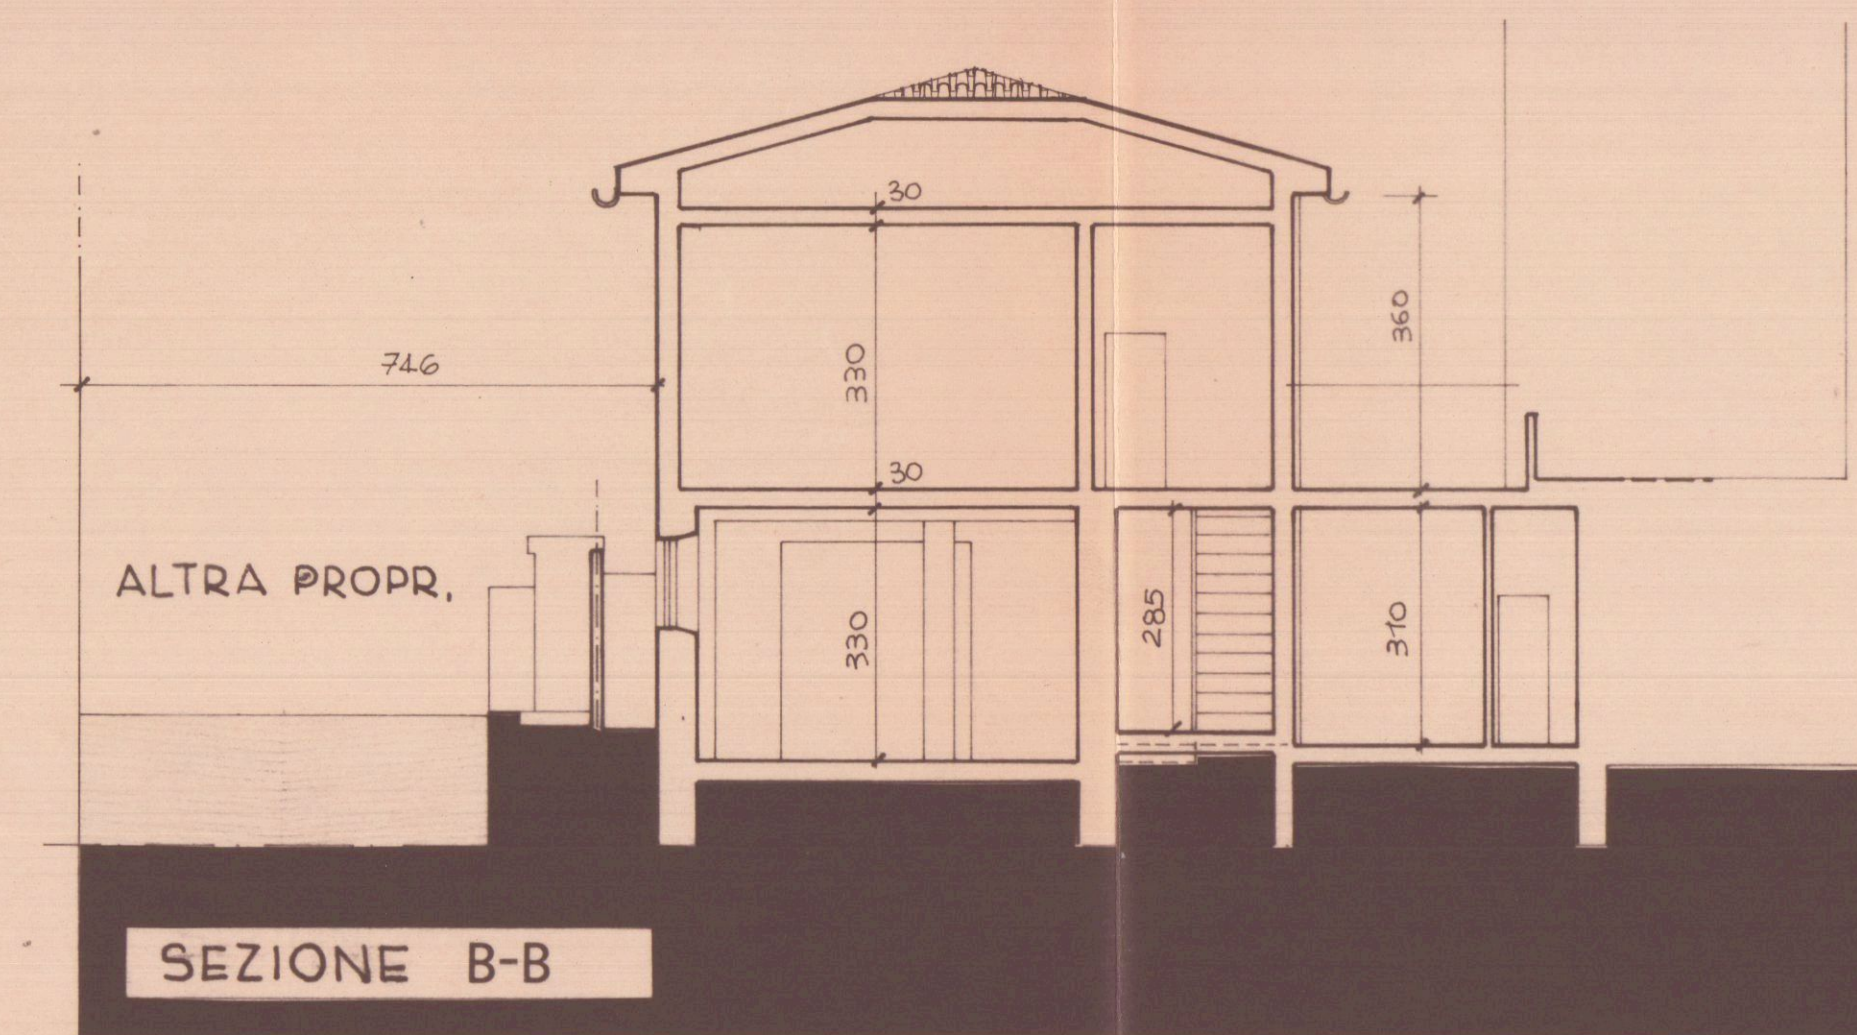


SEZIONE B-B

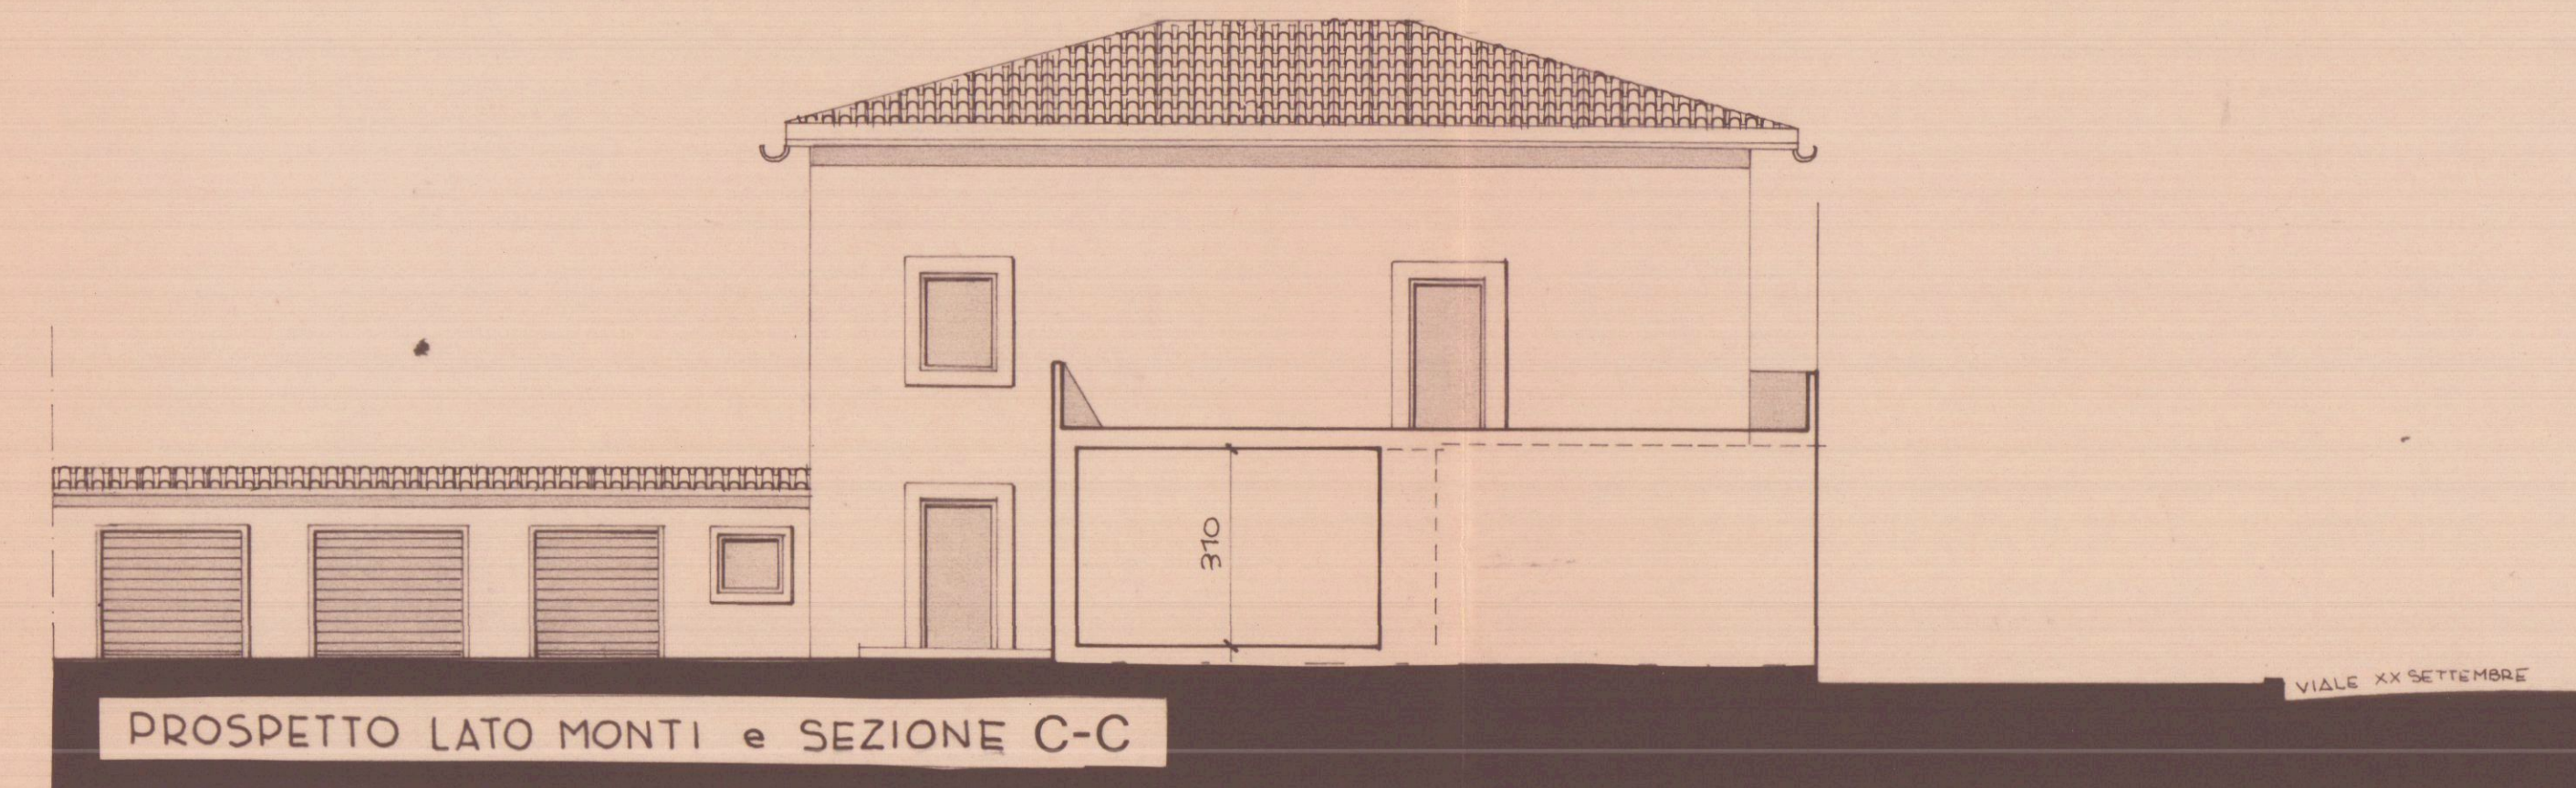

PROSPETTO LATO MONTI e SEZIONE C-C

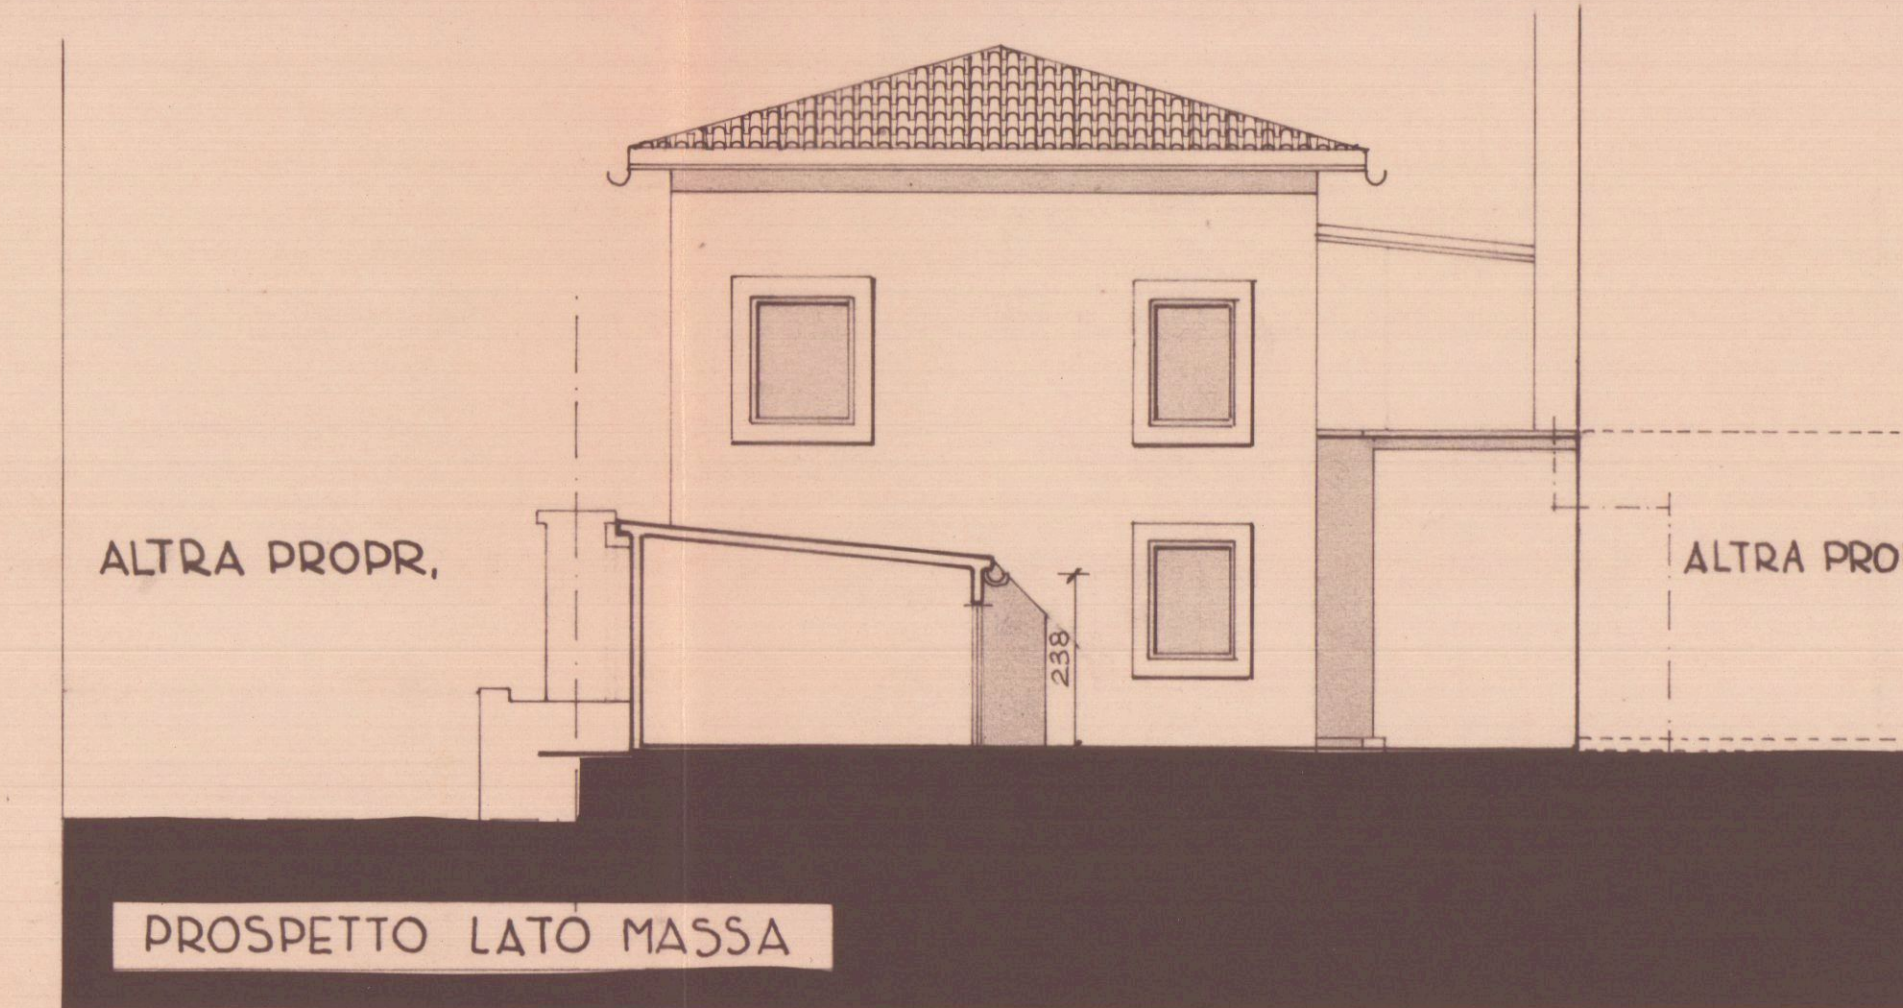

PROSPETTO LATO MARE

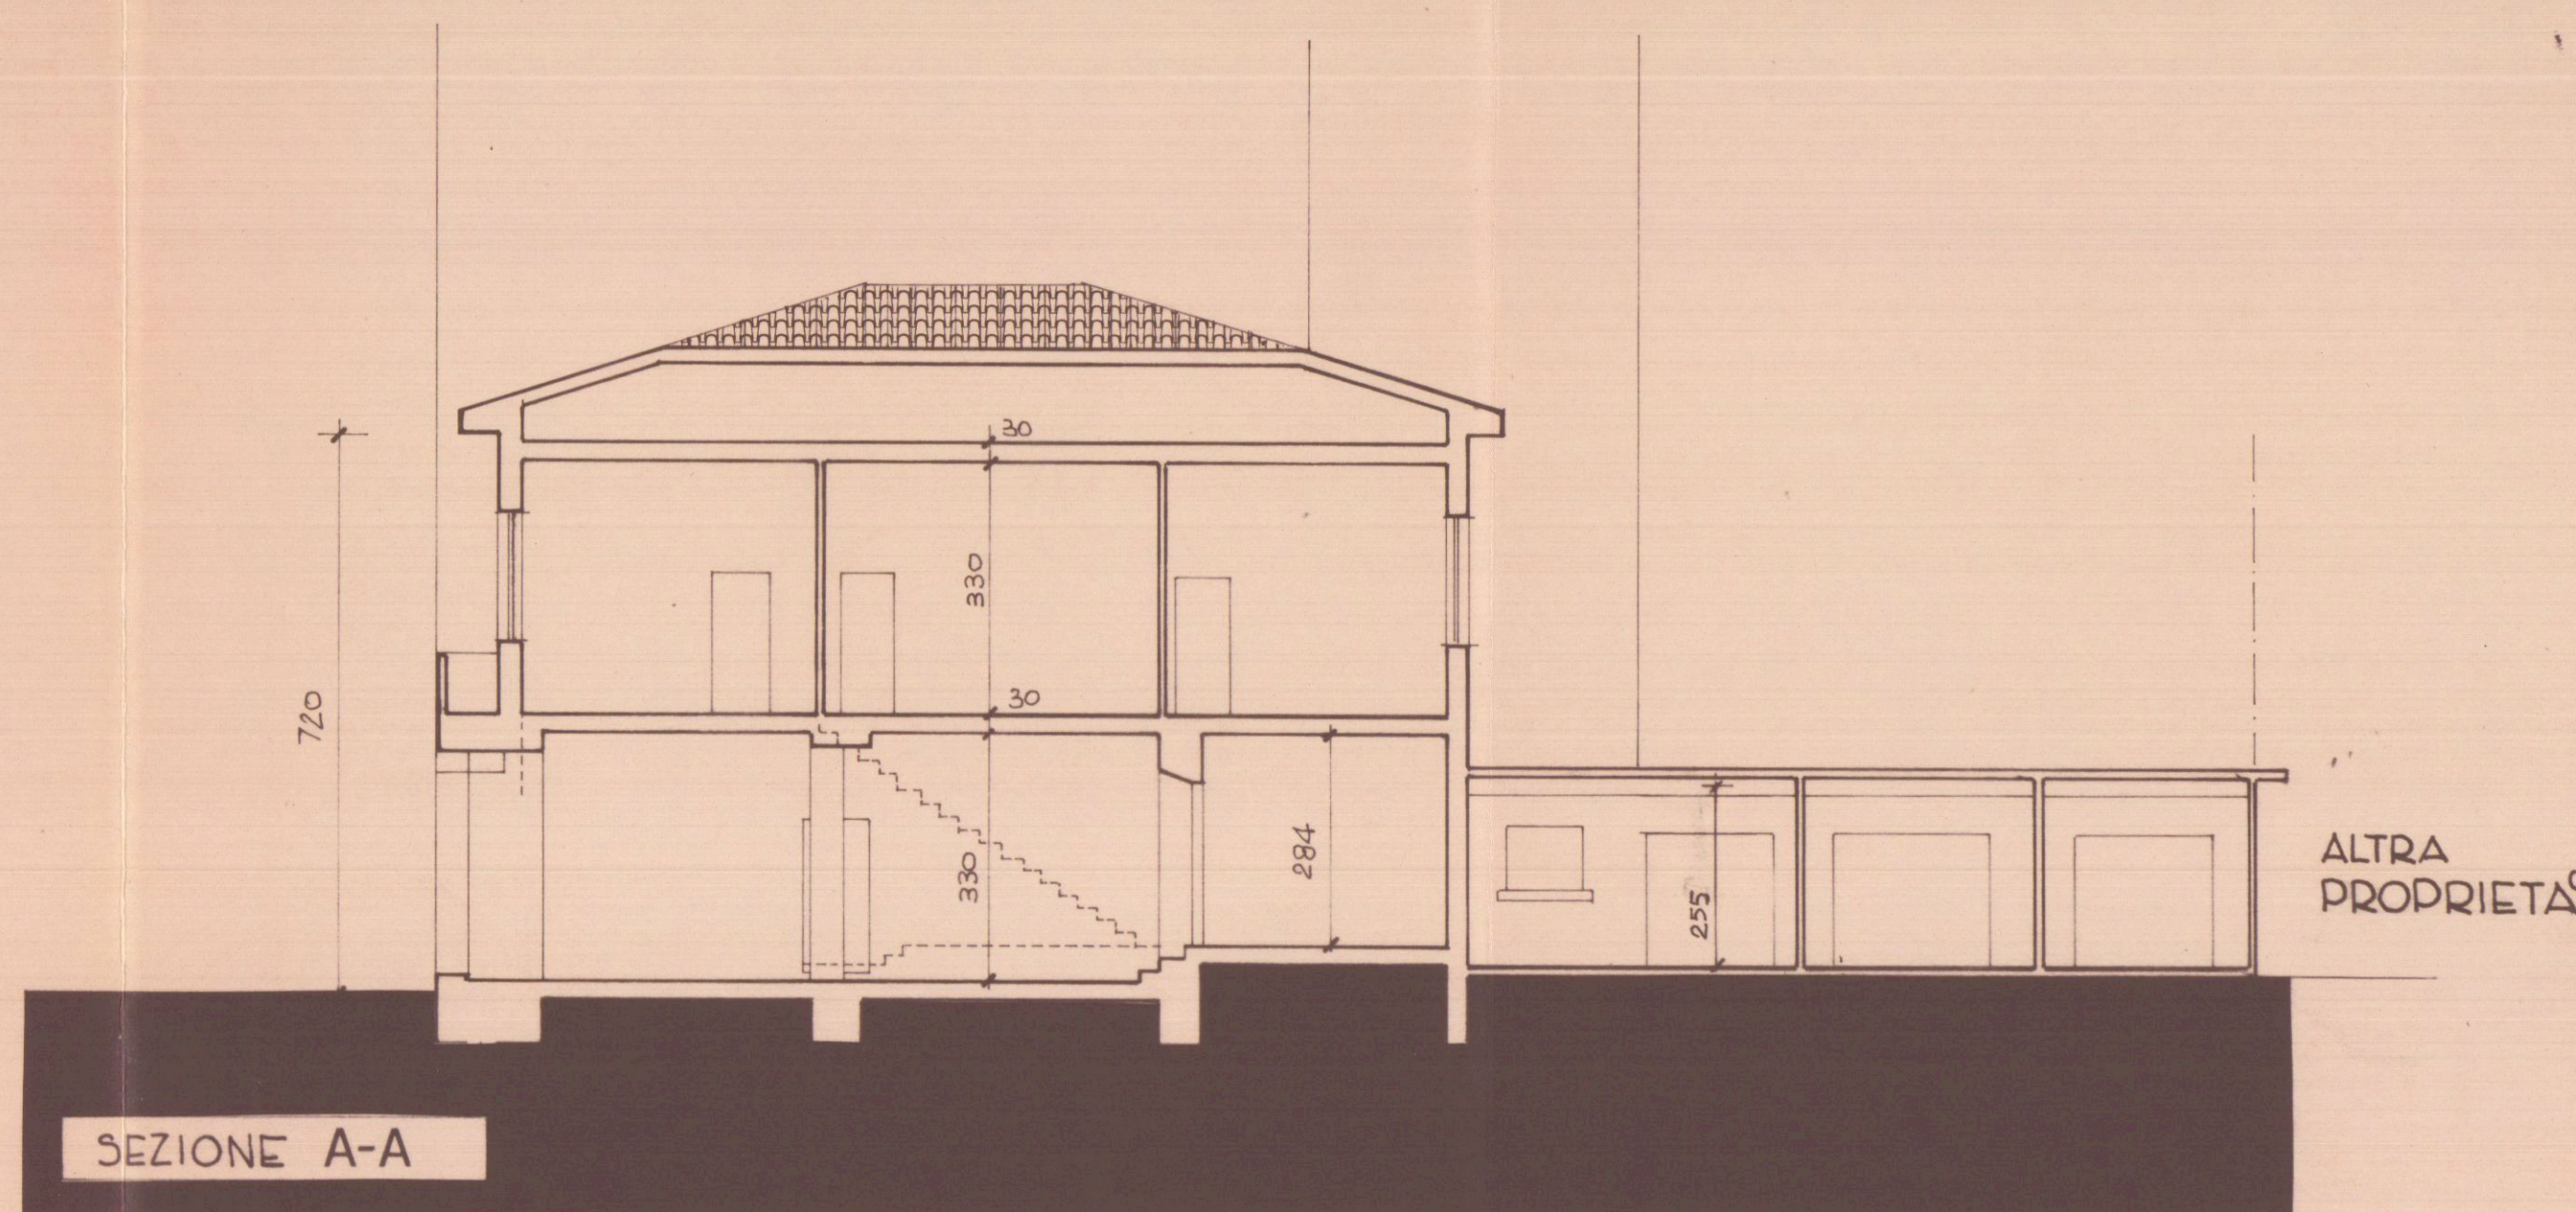

SEZIONE A-A

INFORMATIVA DI PRG

FASCIA DI RISPETTO STRADALE VINCOLO ASSOLUTO VIALE XX SETTEMBRE (IN PARTE)
ZONA EDILIZIA "C" (IN PARTE)

SCHEMA SUPERFICI E VOLUMI

FABBRICATO ESISTENTE

PIANO TERRA

$$1 \frac{880 + 850}{2} \times \frac{14,60 + 14,40}{2} = mq \ 125,425$$
$$mq \ 125,425 \times 3,60 = mc \ 451,53$$

PIANO PRIMO e SOTTOTETTO

$$2 \frac{880 + 850}{2} \times \frac{13,50 + 13,20}{2} = mq \ 115,48$$
$$mq \ 115,48 \times 3,60 = mc \ 415,73$$

GARAGE e CANTINA

$$3 \frac{1075 + 1100}{2} \times \frac{4,40 + 4,15}{2} = mq \ 46,49$$
$$mq \ 46,49 \times h/metro \ 2,55 = mc \ 188,51$$

TOTALE mq 287,395

TOTALE mc 985,81