



STUDIO TECNICO PROFESSIONALE
Geometa Guido Lorenzani
 Piazza Siena n°20 - 19034 - Ortonovo (SP)
 Cod. Fisc. P.IVA 01222410116
 Tel/fax 0187. 672029 - Cell. 348.0442592
 E-mail: ital.pg@bbero.it

Comune di Carrara

— PROVINCIA DI MASSA CARRARA —

Segnalazione Certificata Inizio di Attività
 per frazionamento di fabbricato bifamiliare di civile abitazione
 sita in Località Nazzano, Via Molina snc

La proprietà
Soc. Prestige Immobiliare Srl
 Via della Pessione n° 11 - 20121 Milano (MI)
 P.Iva 0116194455

Il Progettista
Geom. Guido Lorenzani




Disegni
 Pianta - prospetti - sezioni


Scala 1/100

STATO di RAFFRONTO


5

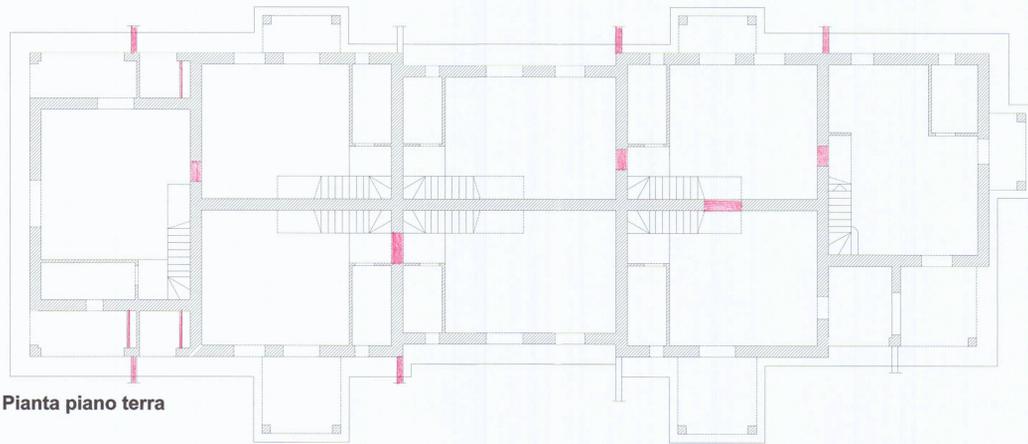


Pianta piano terra

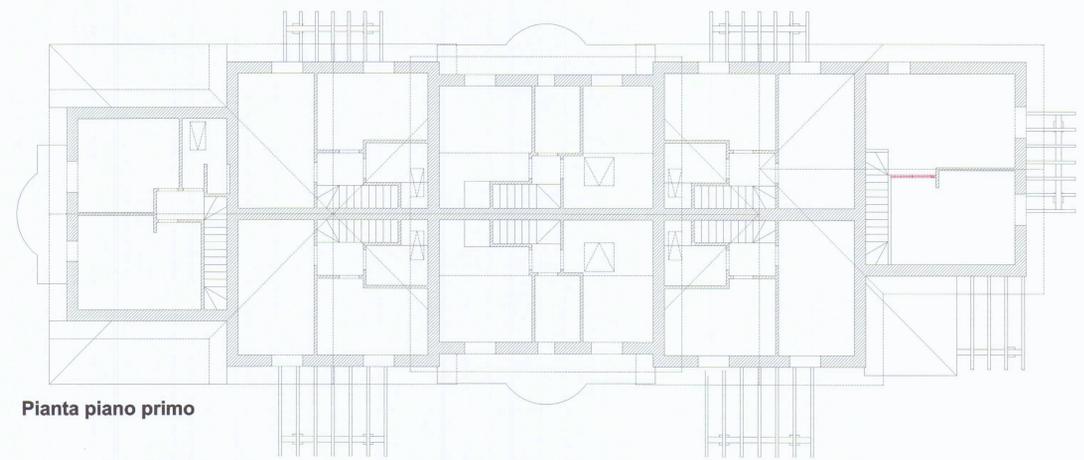


Pianta piano primo

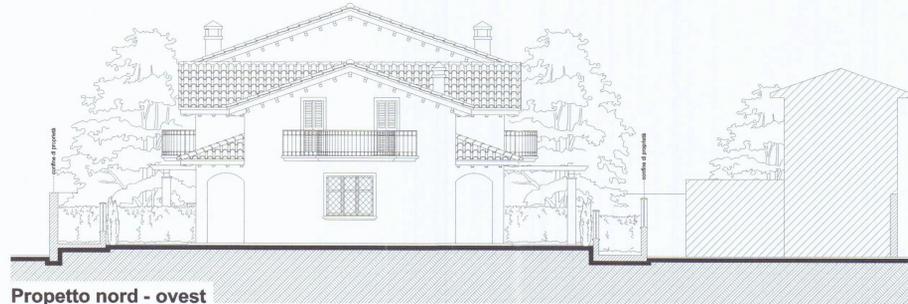


Propetto nord - ovest
(invariato)

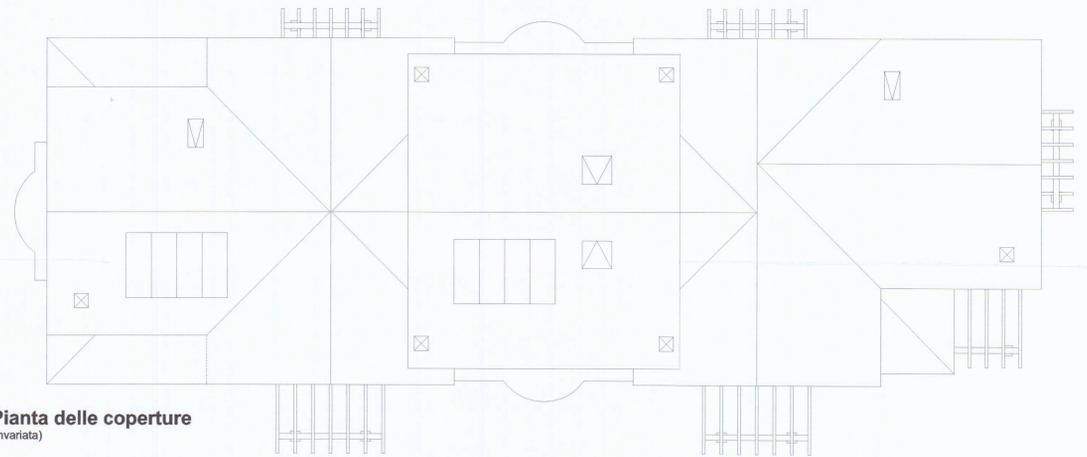

Pianta delle coperture
(invariata)

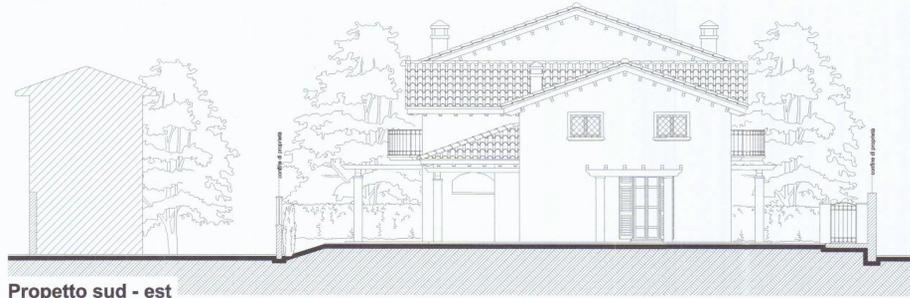

Propetto sud - est
(invariato)

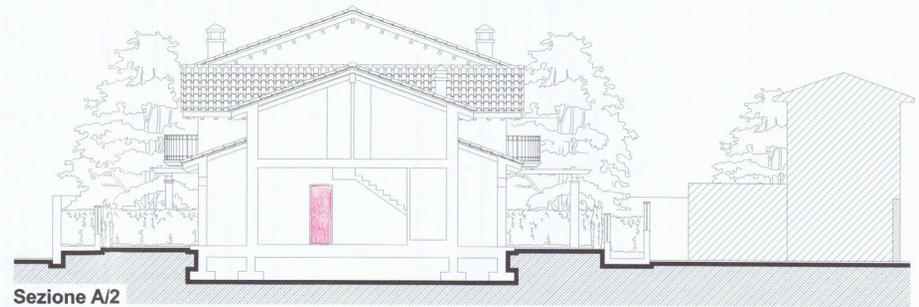

Sezione A/2




Propetto nord - est




Sezione A/1
(invariata)



Propetto sud - ovest

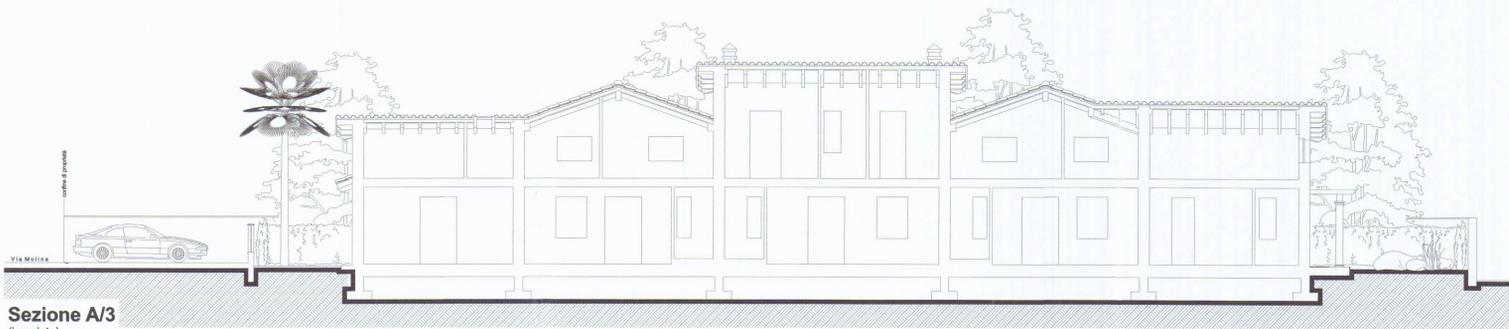

Sezione A/3
(invariata)

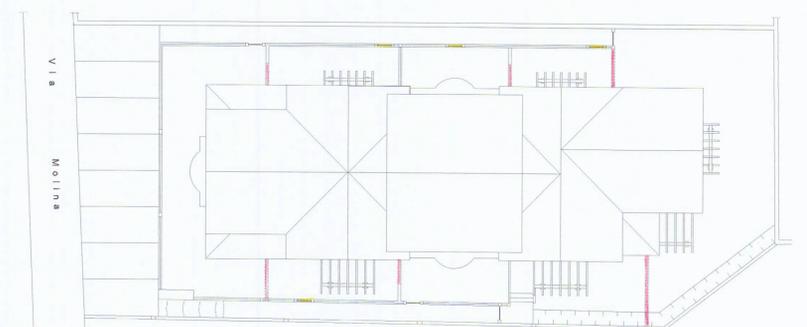

Sistemazione esterna