


UNITA' A
 PROPRIETA' FINFARO SRL
 FG. 53 MAPPALE 244 SUB. 28
 DESTINAZIONE URBANISTICA ATTUALE "d1"
 (Uffici/Studi Privati)


UNITA' B
 PROPRIETA' TRECI SRL
 FG. 53 MAPPALE 244 SUB. 76
 DESTINAZIONE URBANISTICA ATTUALE "e1"
 (Attività direzionali)

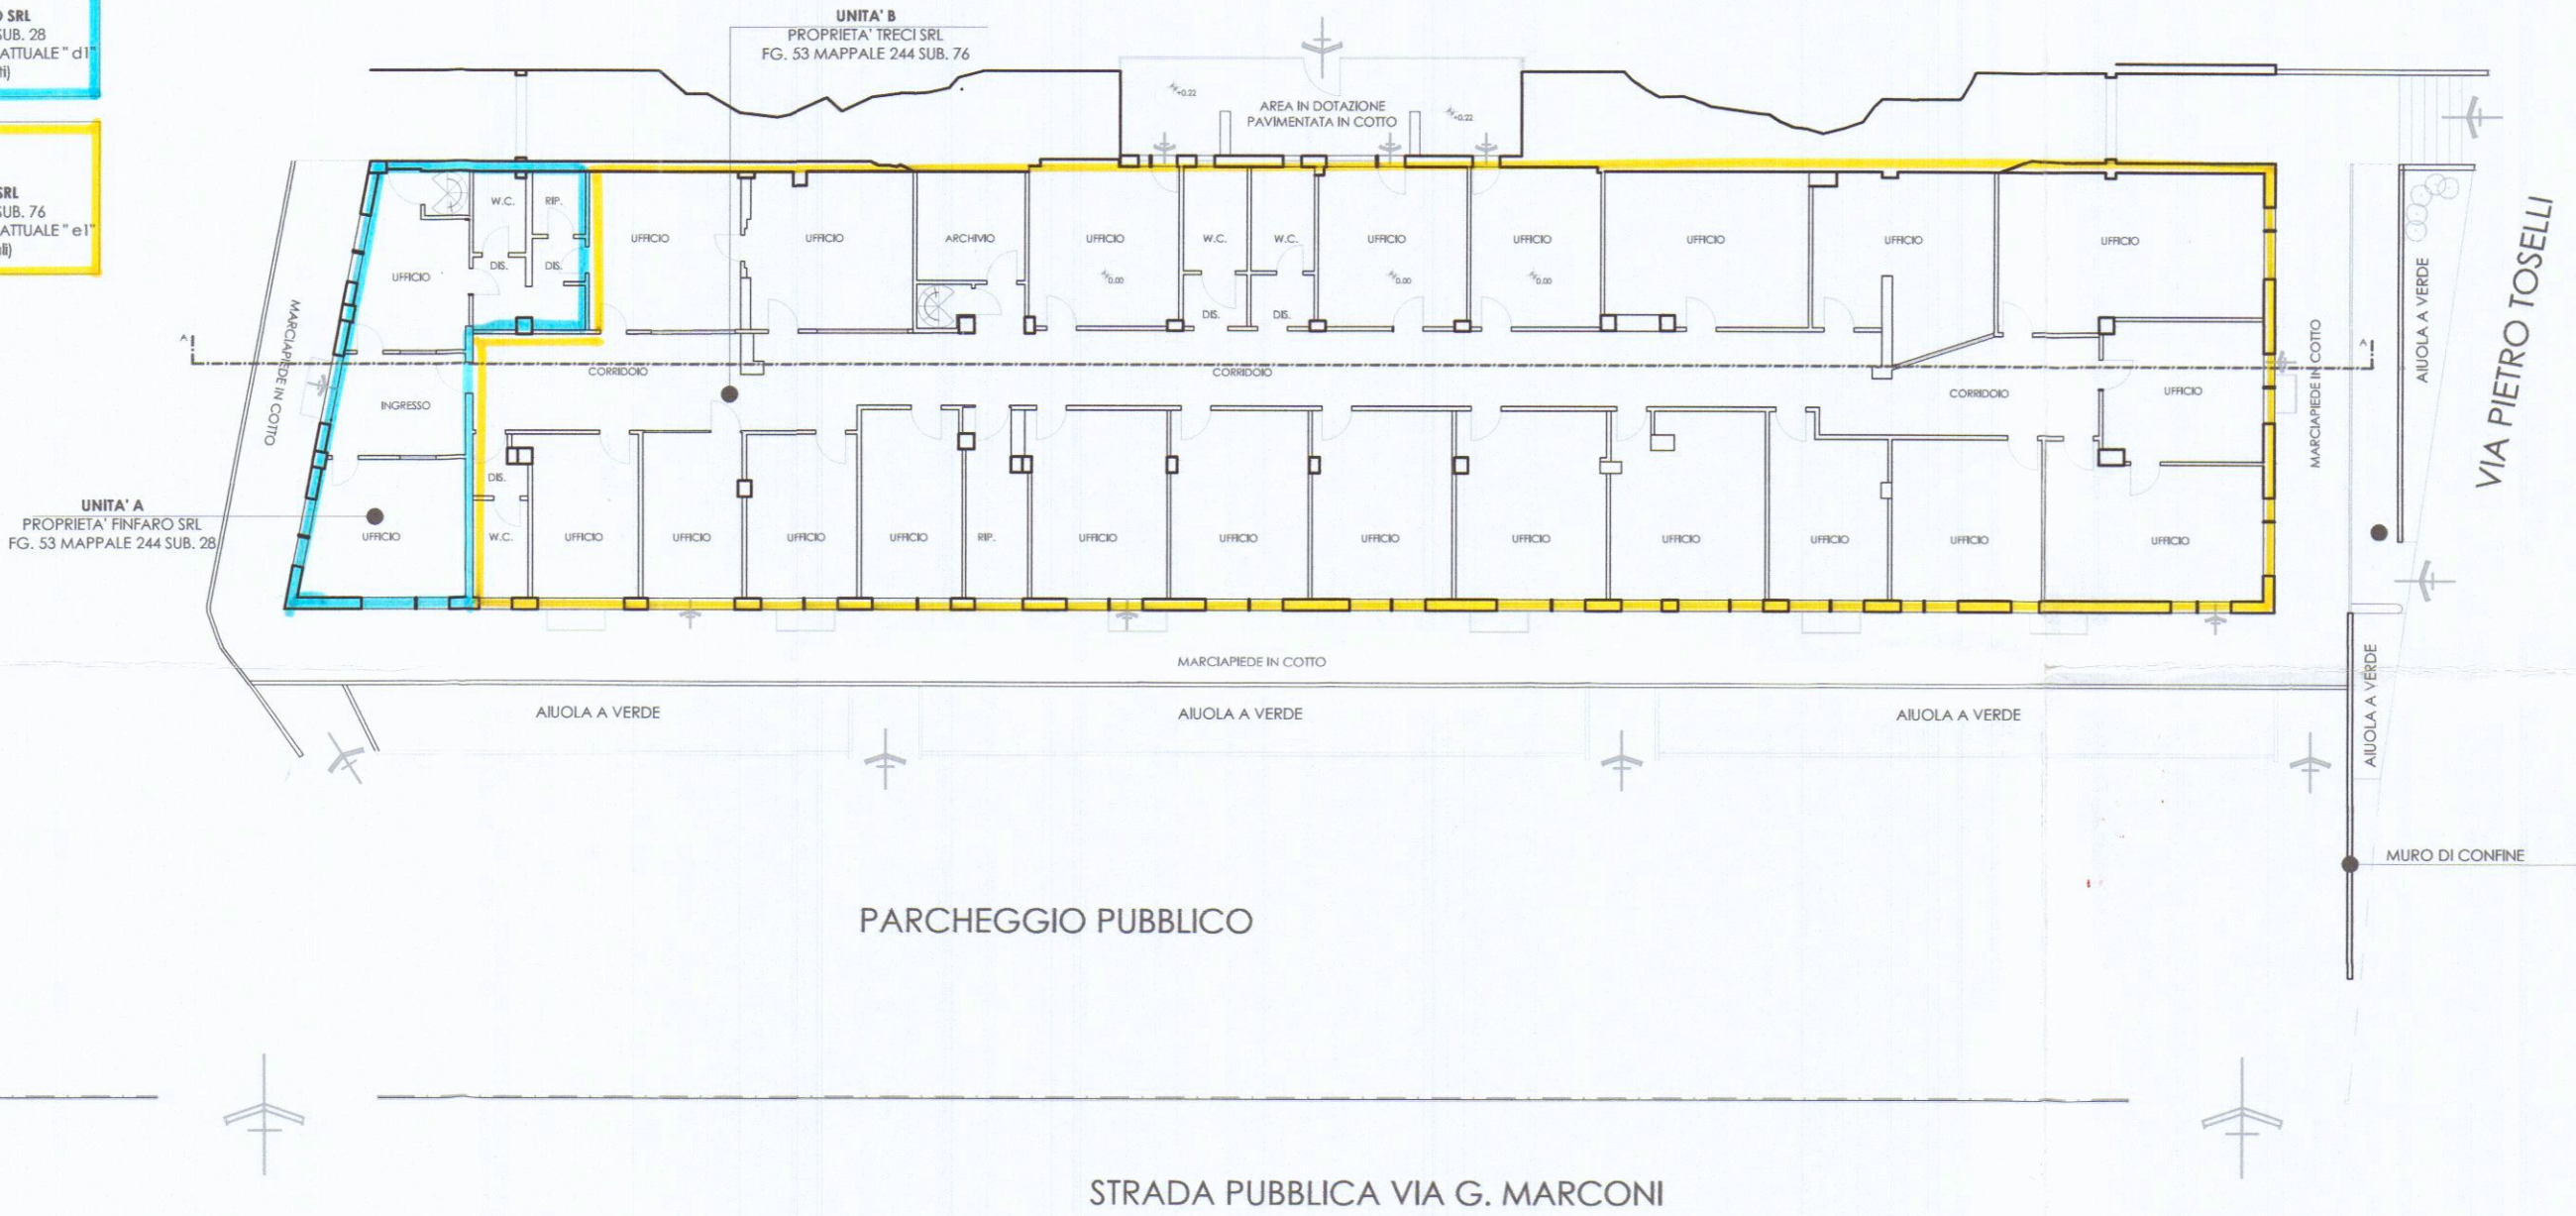


PIANTA PIANO TERRA - ALTEZZA INTERNA MT. 3.40

UNITA' A
 PROPRIETA' FINFARO SRL
 FG. 53 MAPPALE 244 SUB. 28

UNITA' B
 PROPRIETA' TRECI SRL
 FG. 53 MAPPALE 244 SUB. 76

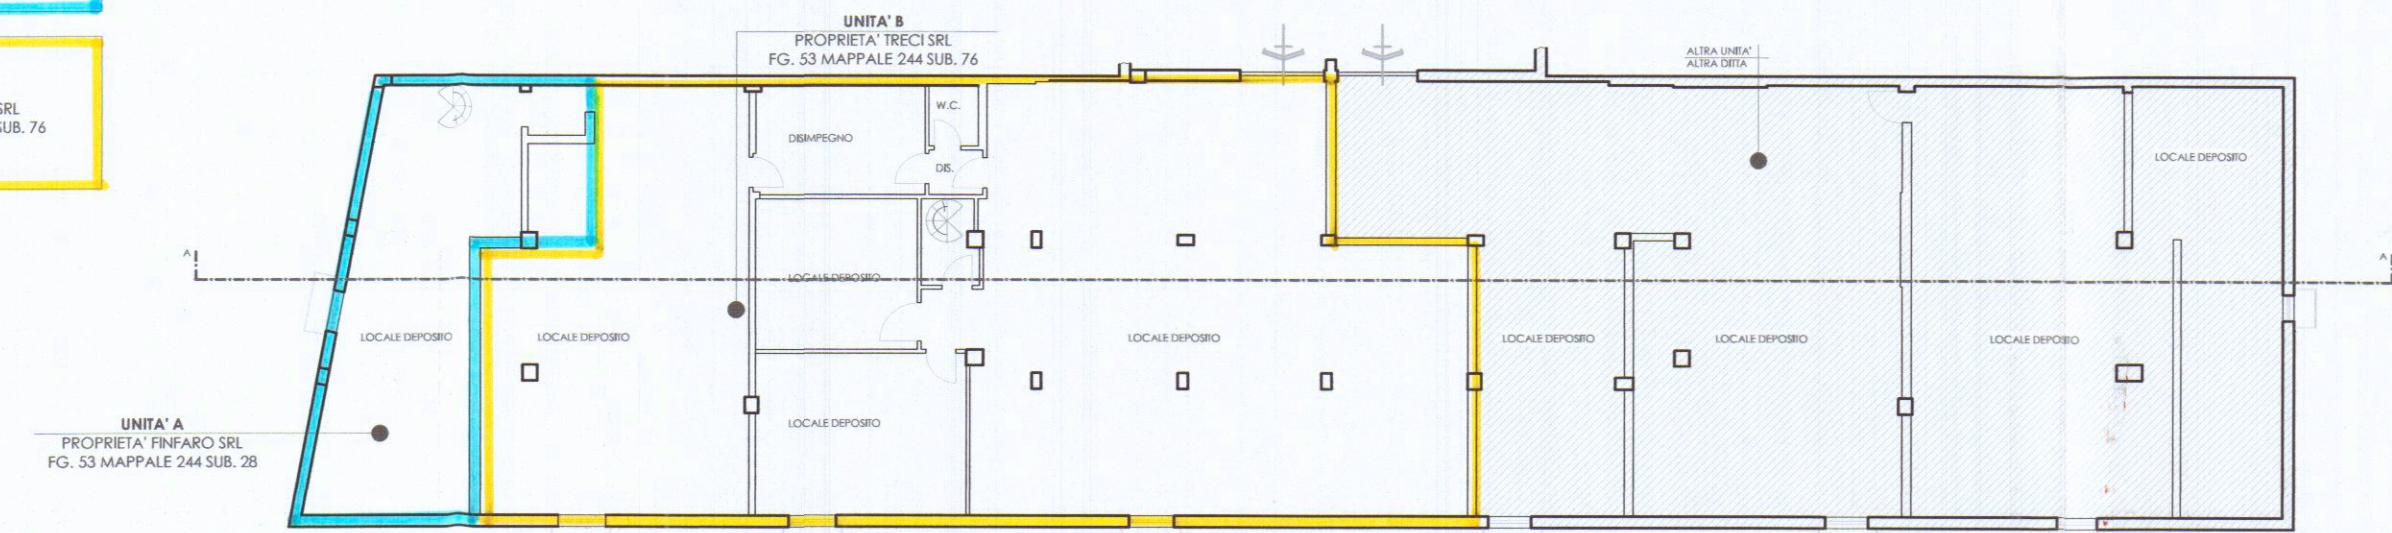

PIANTA PIANO INTERRATO - ALTEZZA INTERNA MT. 2.50

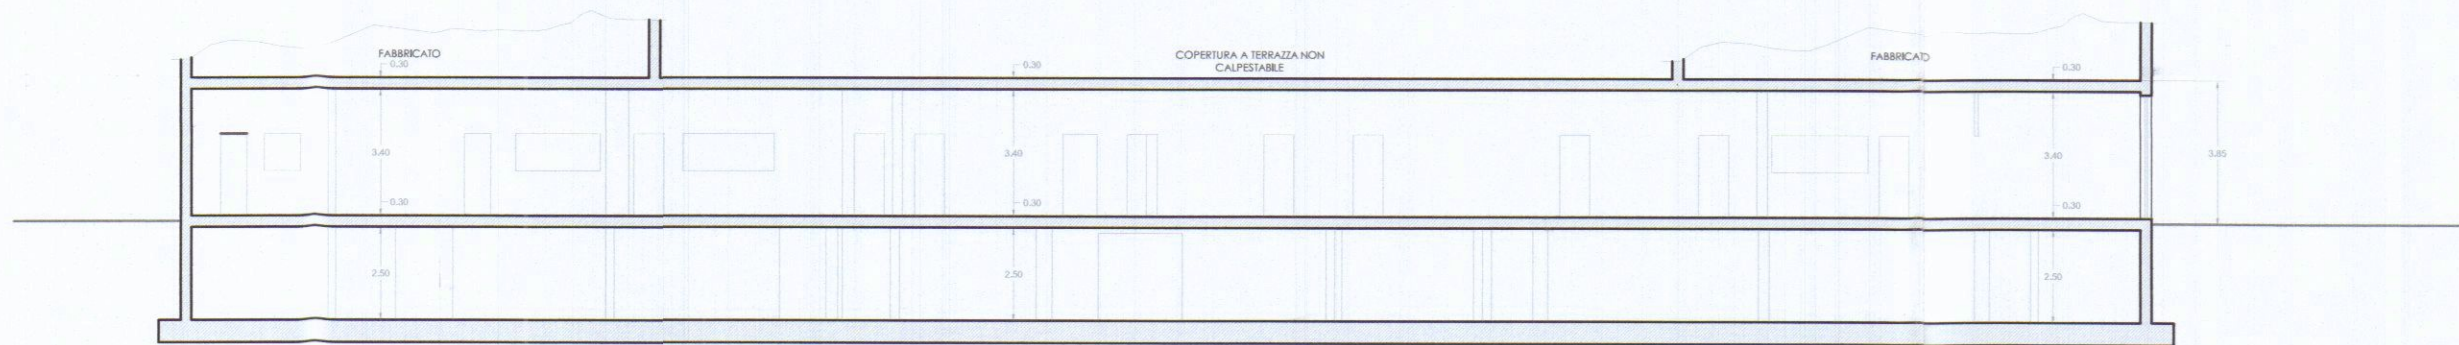

SEZIONE A-A

COMUNE DI CARRARA
 Studio Tecnico Geom. Franco FANTONI
 via Palestro 55 - 54100 Massa (MS)
 cell. +393929491811 - E-Mail: fantonifranco@alice.it

FIRMA DEL RICHIEDENTE

 FIRMA DEL PROGETTISTA
 Geom. Franco FANTONI

OGGETTO: COMUNICAZIONE INIZIO LAVORI "ASSEVERATA" PER INTERVENTI DI ATTIVITA' EDILIZIA LIBERA AI SENSI ARTICOLO 136 COMMA 2, LETTERE a) e g) LEGGE REGIONALE TOSCANA N° 65/2014 PER OPERE INTERNE DI DIVERSA DISTRIBUZIONE SPAZI INTERNI E CAMBIO DI DESTINAZIONE D'USO DI LOCALI SITI IN VIA G. MARCONI 9 - LOCALITA' PONTECIMATO.

RICHIEDENTE: SOCIETA' TRECI SRL e SOCIETA' FINFARO SRL

TAVOLA 0	01.03.2017
DIMOSTRAZIONE PROPRIETA'	OGGETTO: PIANTE
	Scala 1:100