

Comune di Carrara - Foglio catastale n° 42 - Scala 1:1000

TAVOLA UNICA

Grafico architettonico:

Plante - Prospetti - Sezione

INTERVENTO:


Sanatoria edilizia legge 47/85 - prot. pos. n° 3112

RICHIEDENTE


De Cesari Ruggero

UBICAZIONE:


Carrara - Centro - Via Groppoli n° 6

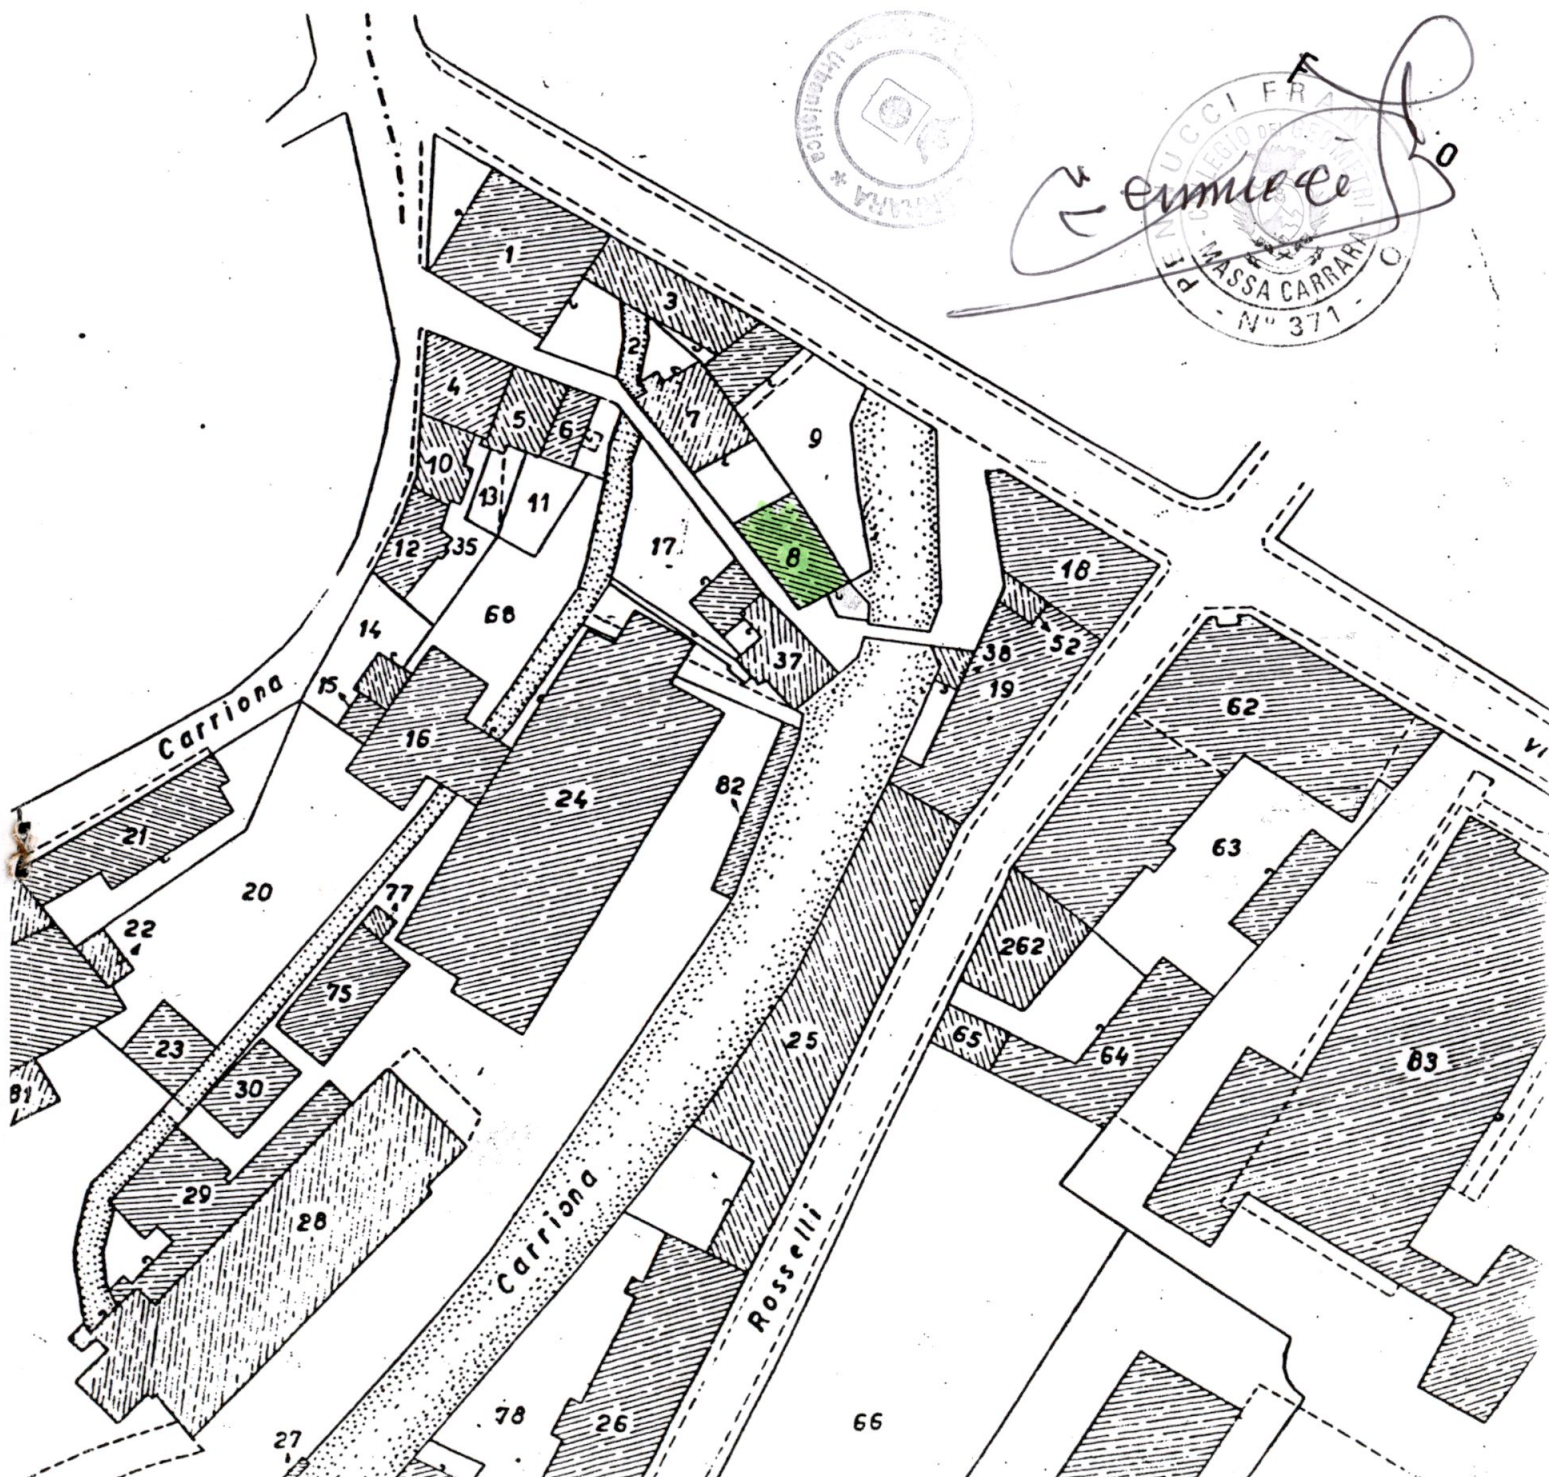


INTEGRAZIONI A DEARCHI
IL 18/10/2001

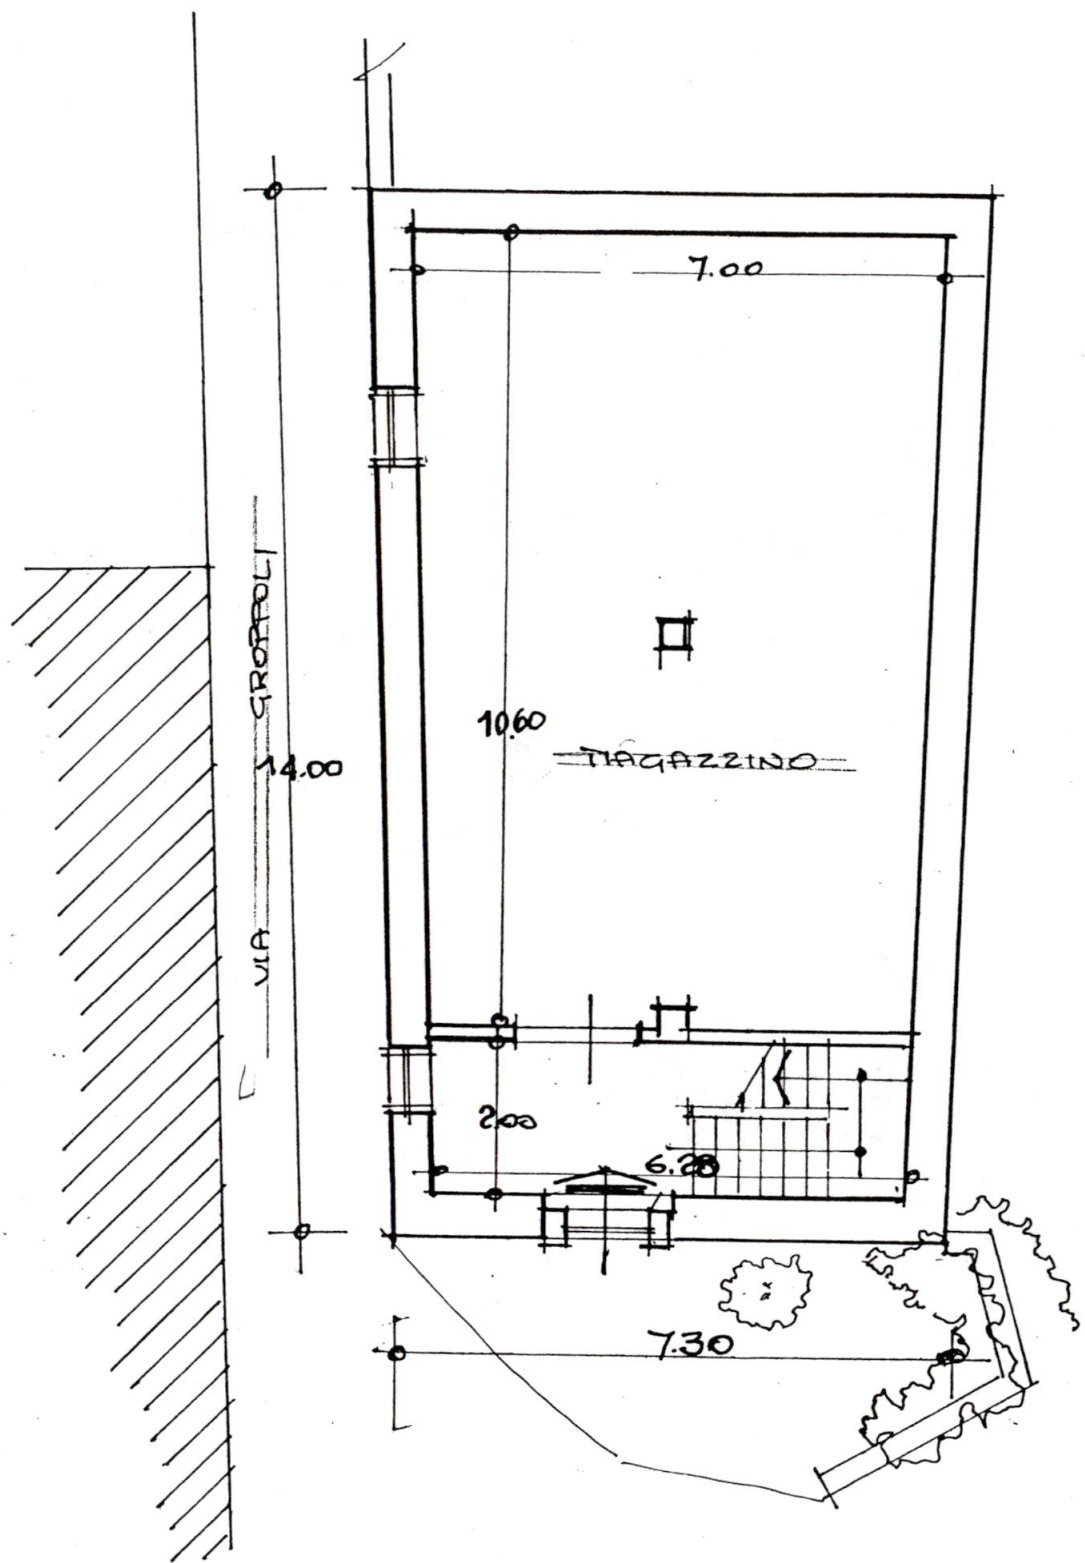


PIANTA PIANO TERRA

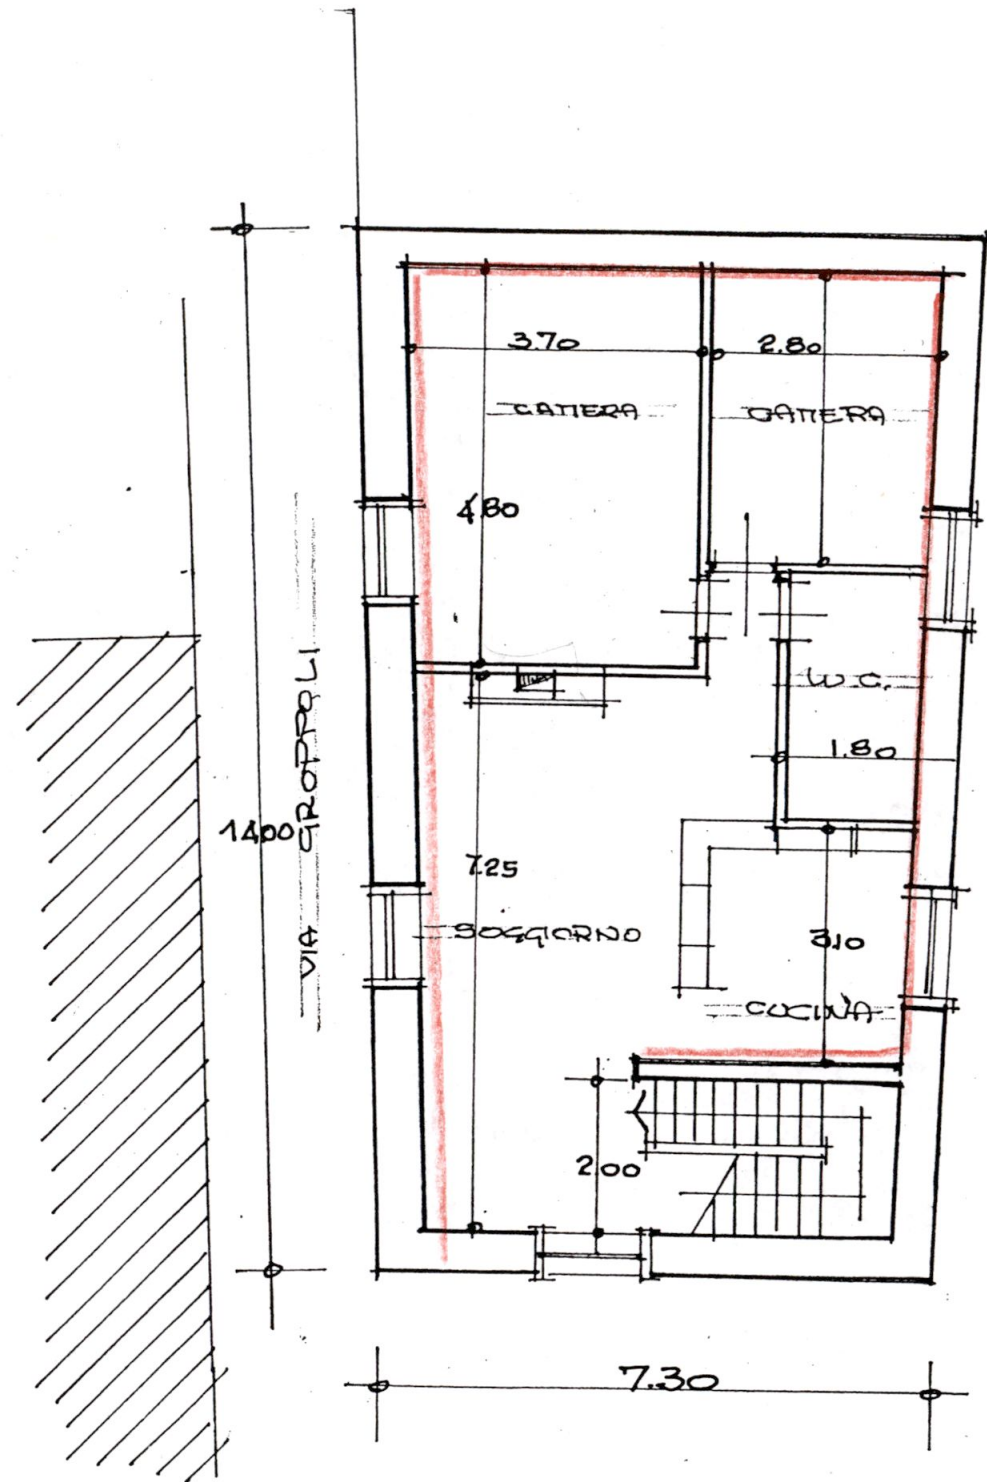


PIANTA PIANO PRIMO

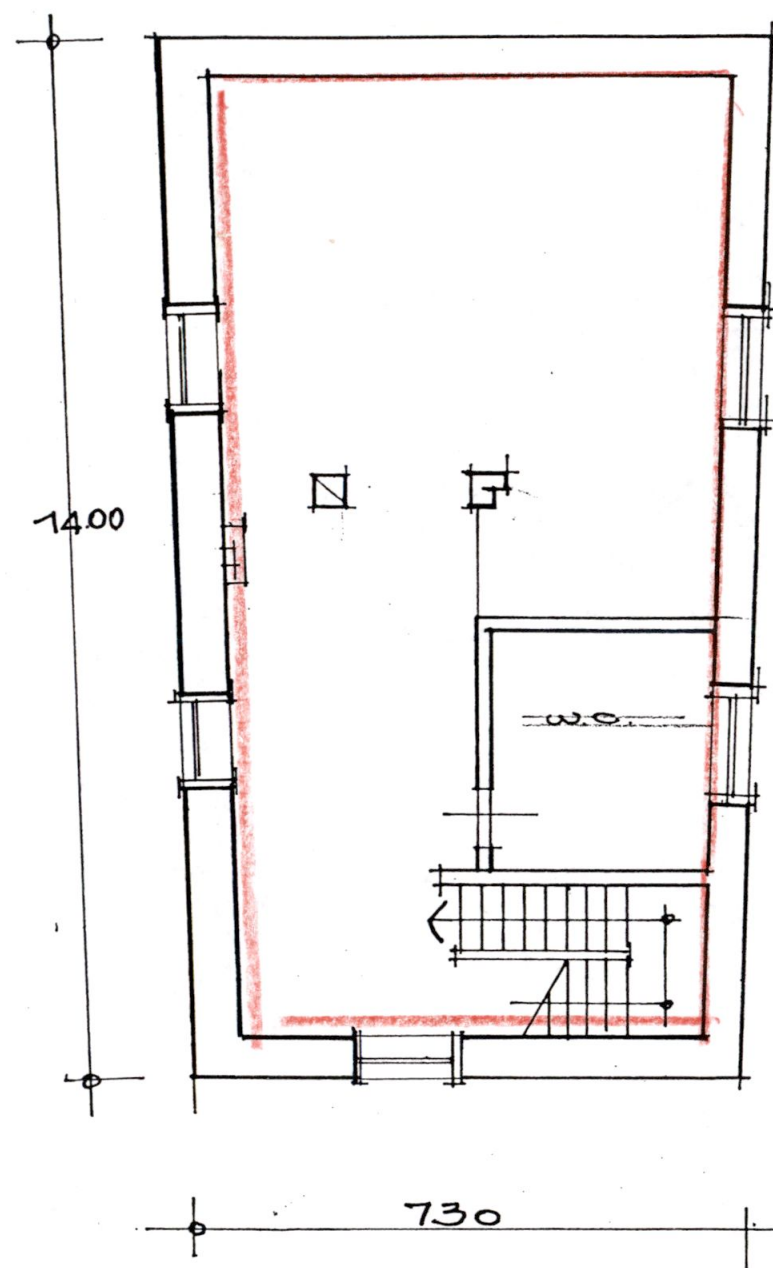

PIANTA SOTTOTETTO

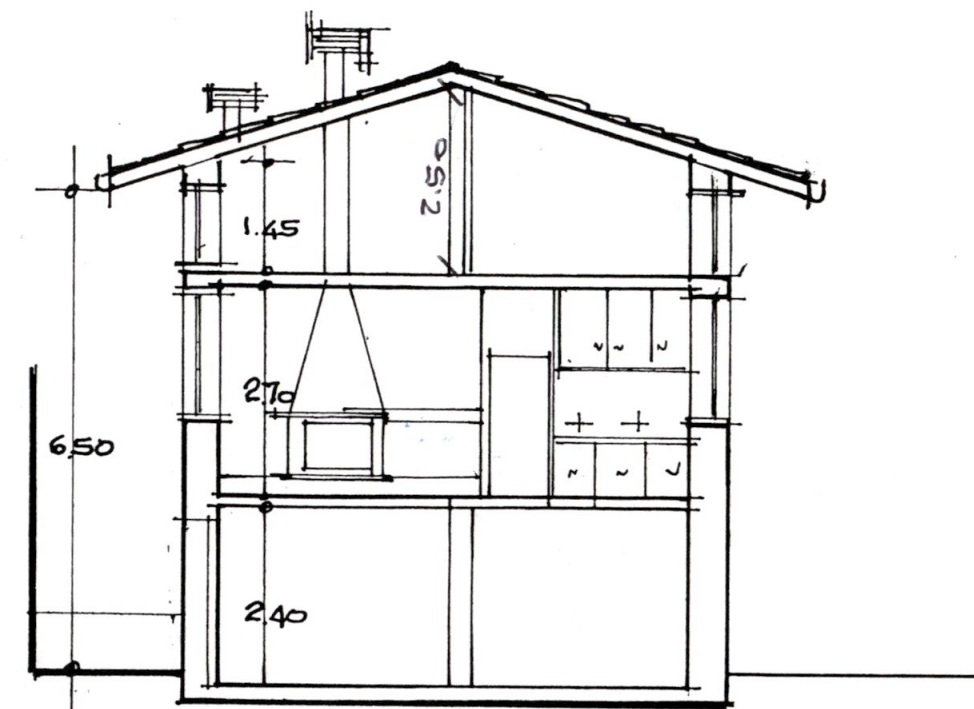


SEZIONE

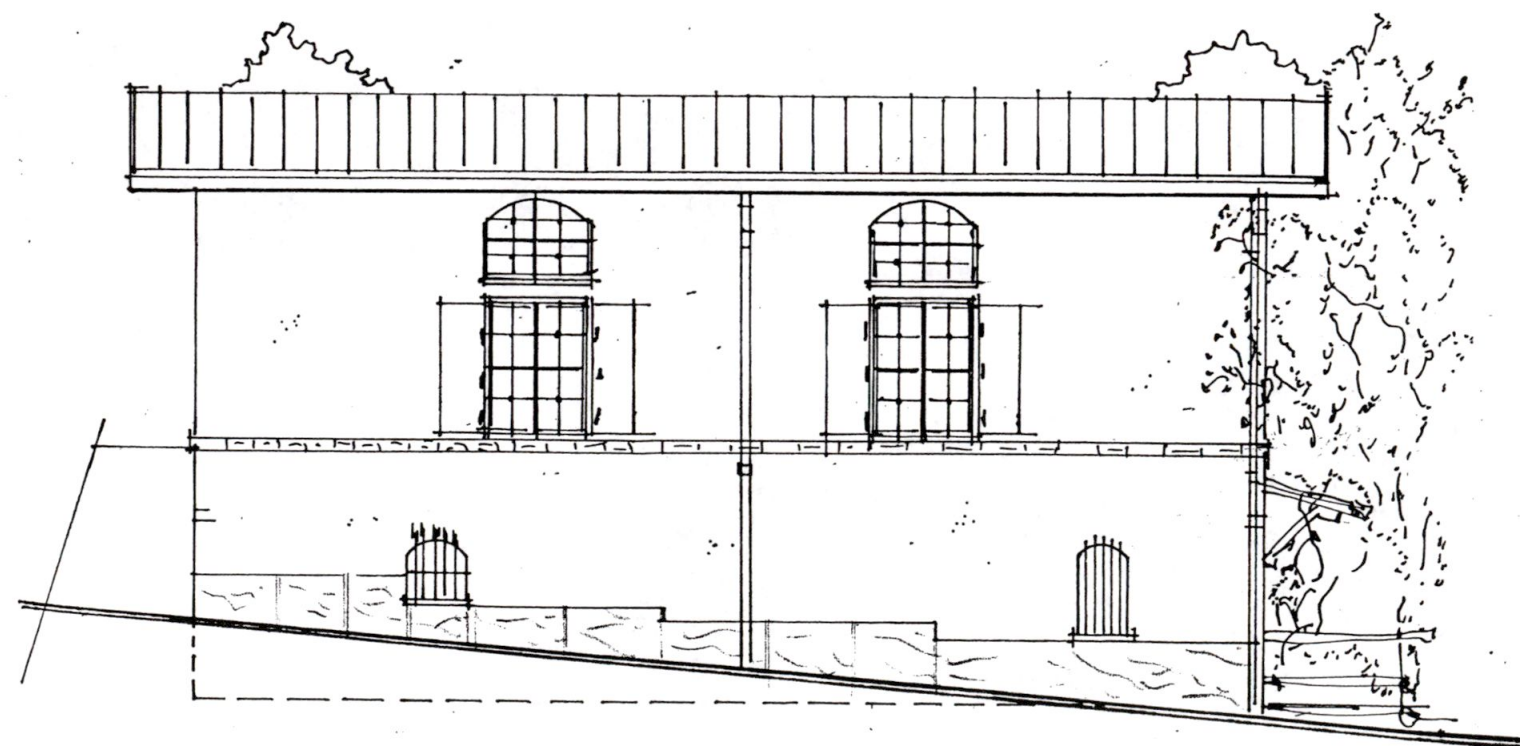


LATO VIA GROPPOLI


VIA ZAPPALÀ

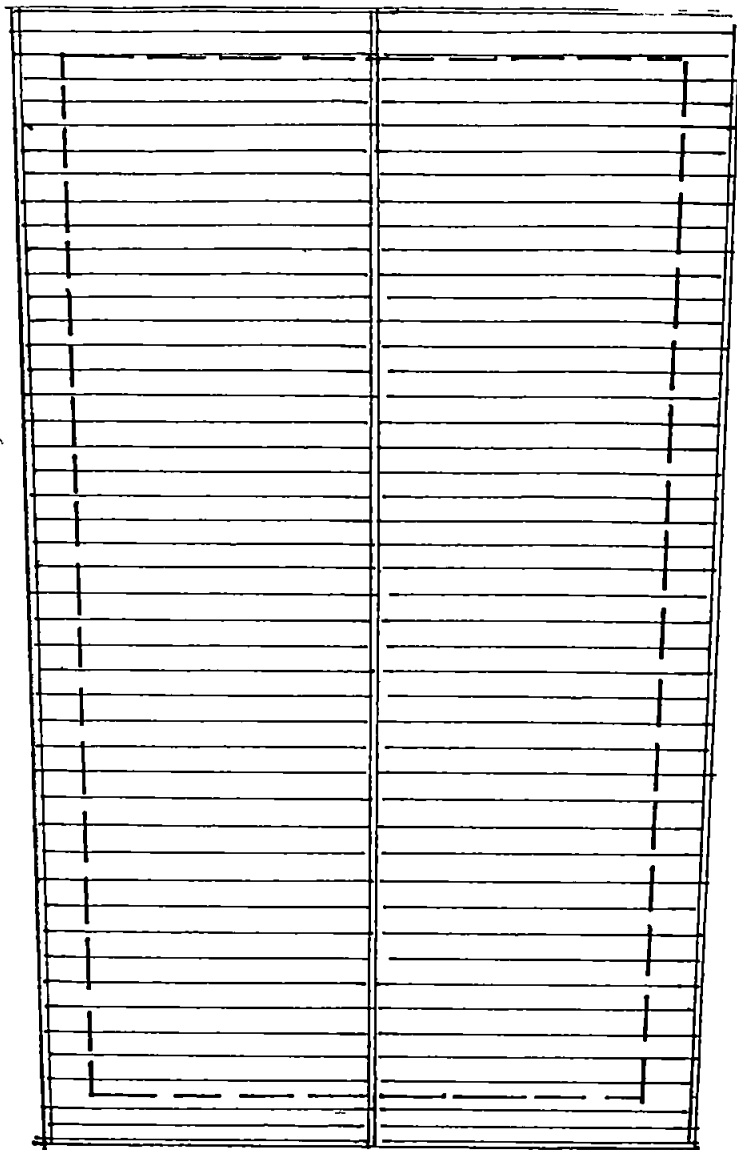


PIANTA COPERTURA

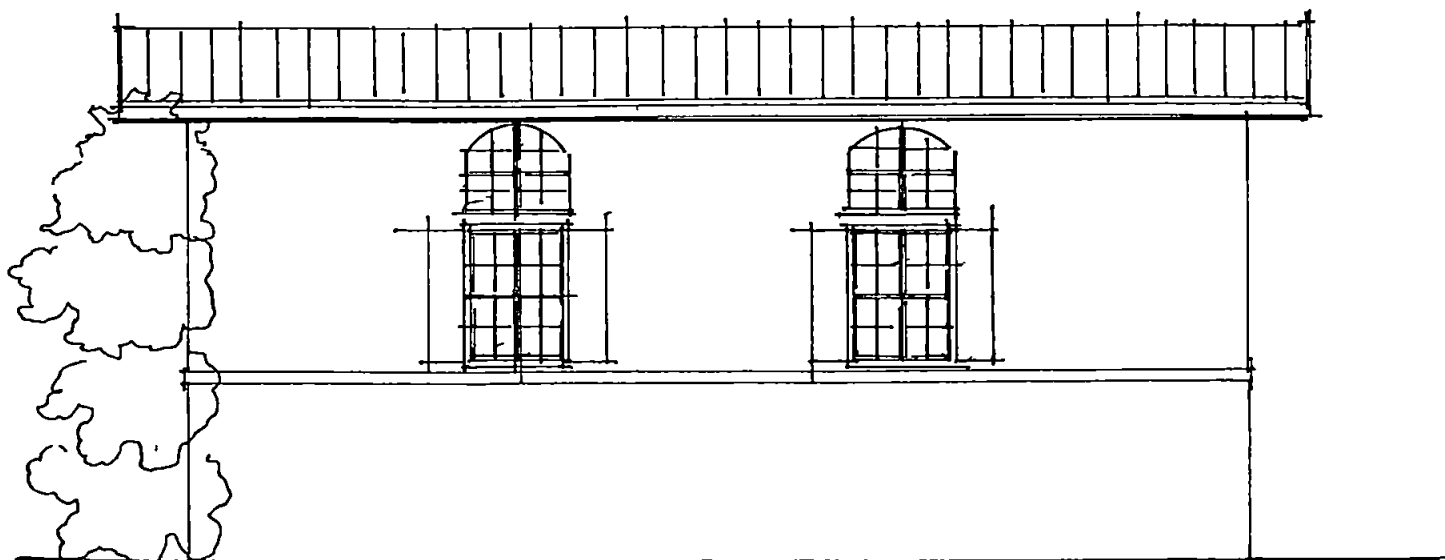

LATO MONTAGNA

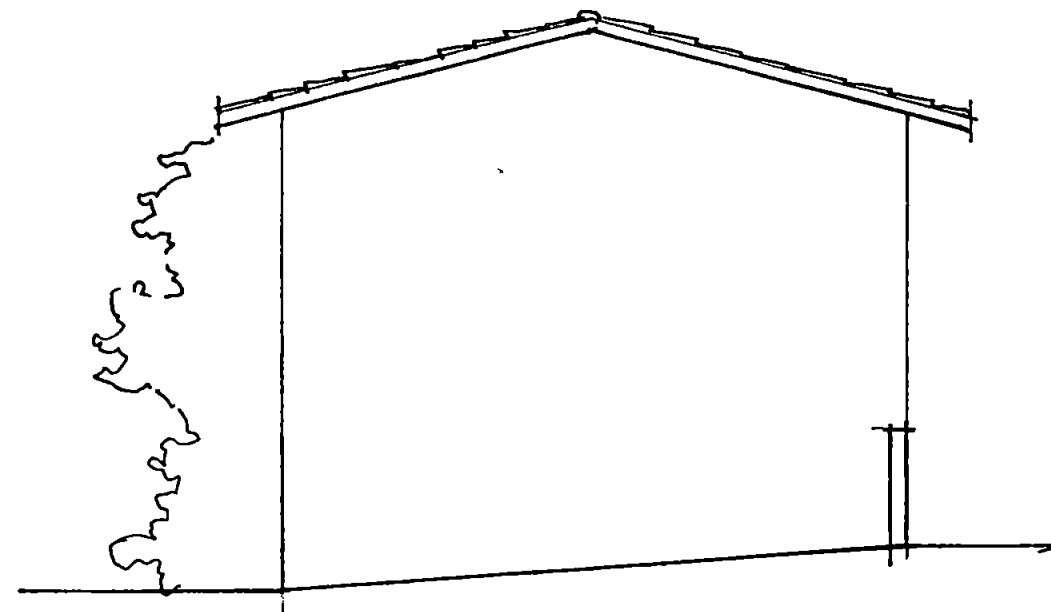

LATO NORD

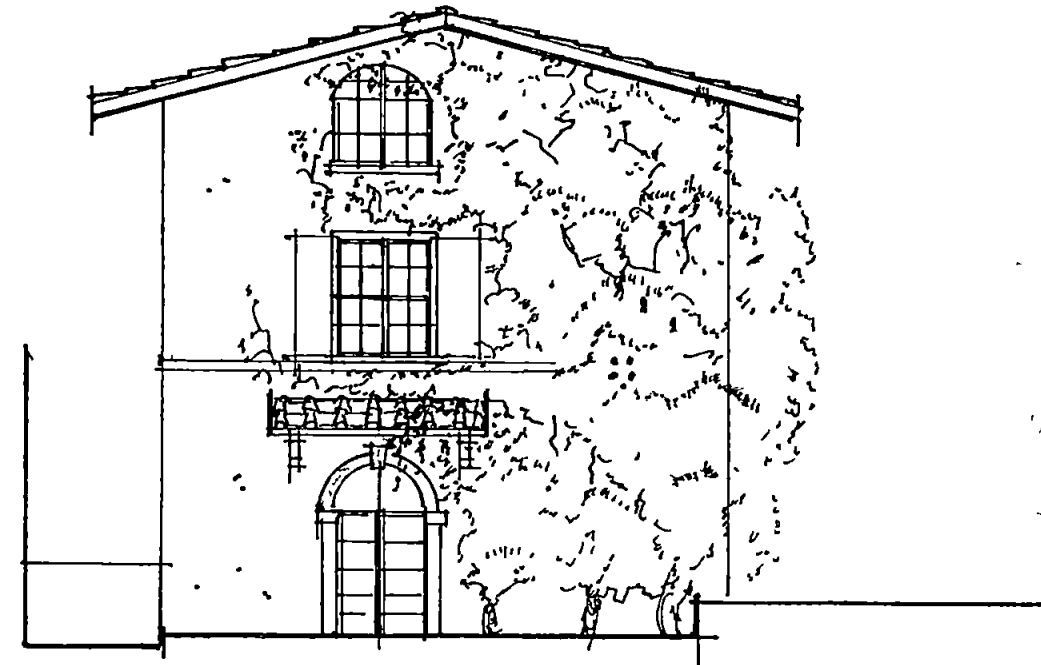

LATO CORRIENTE