




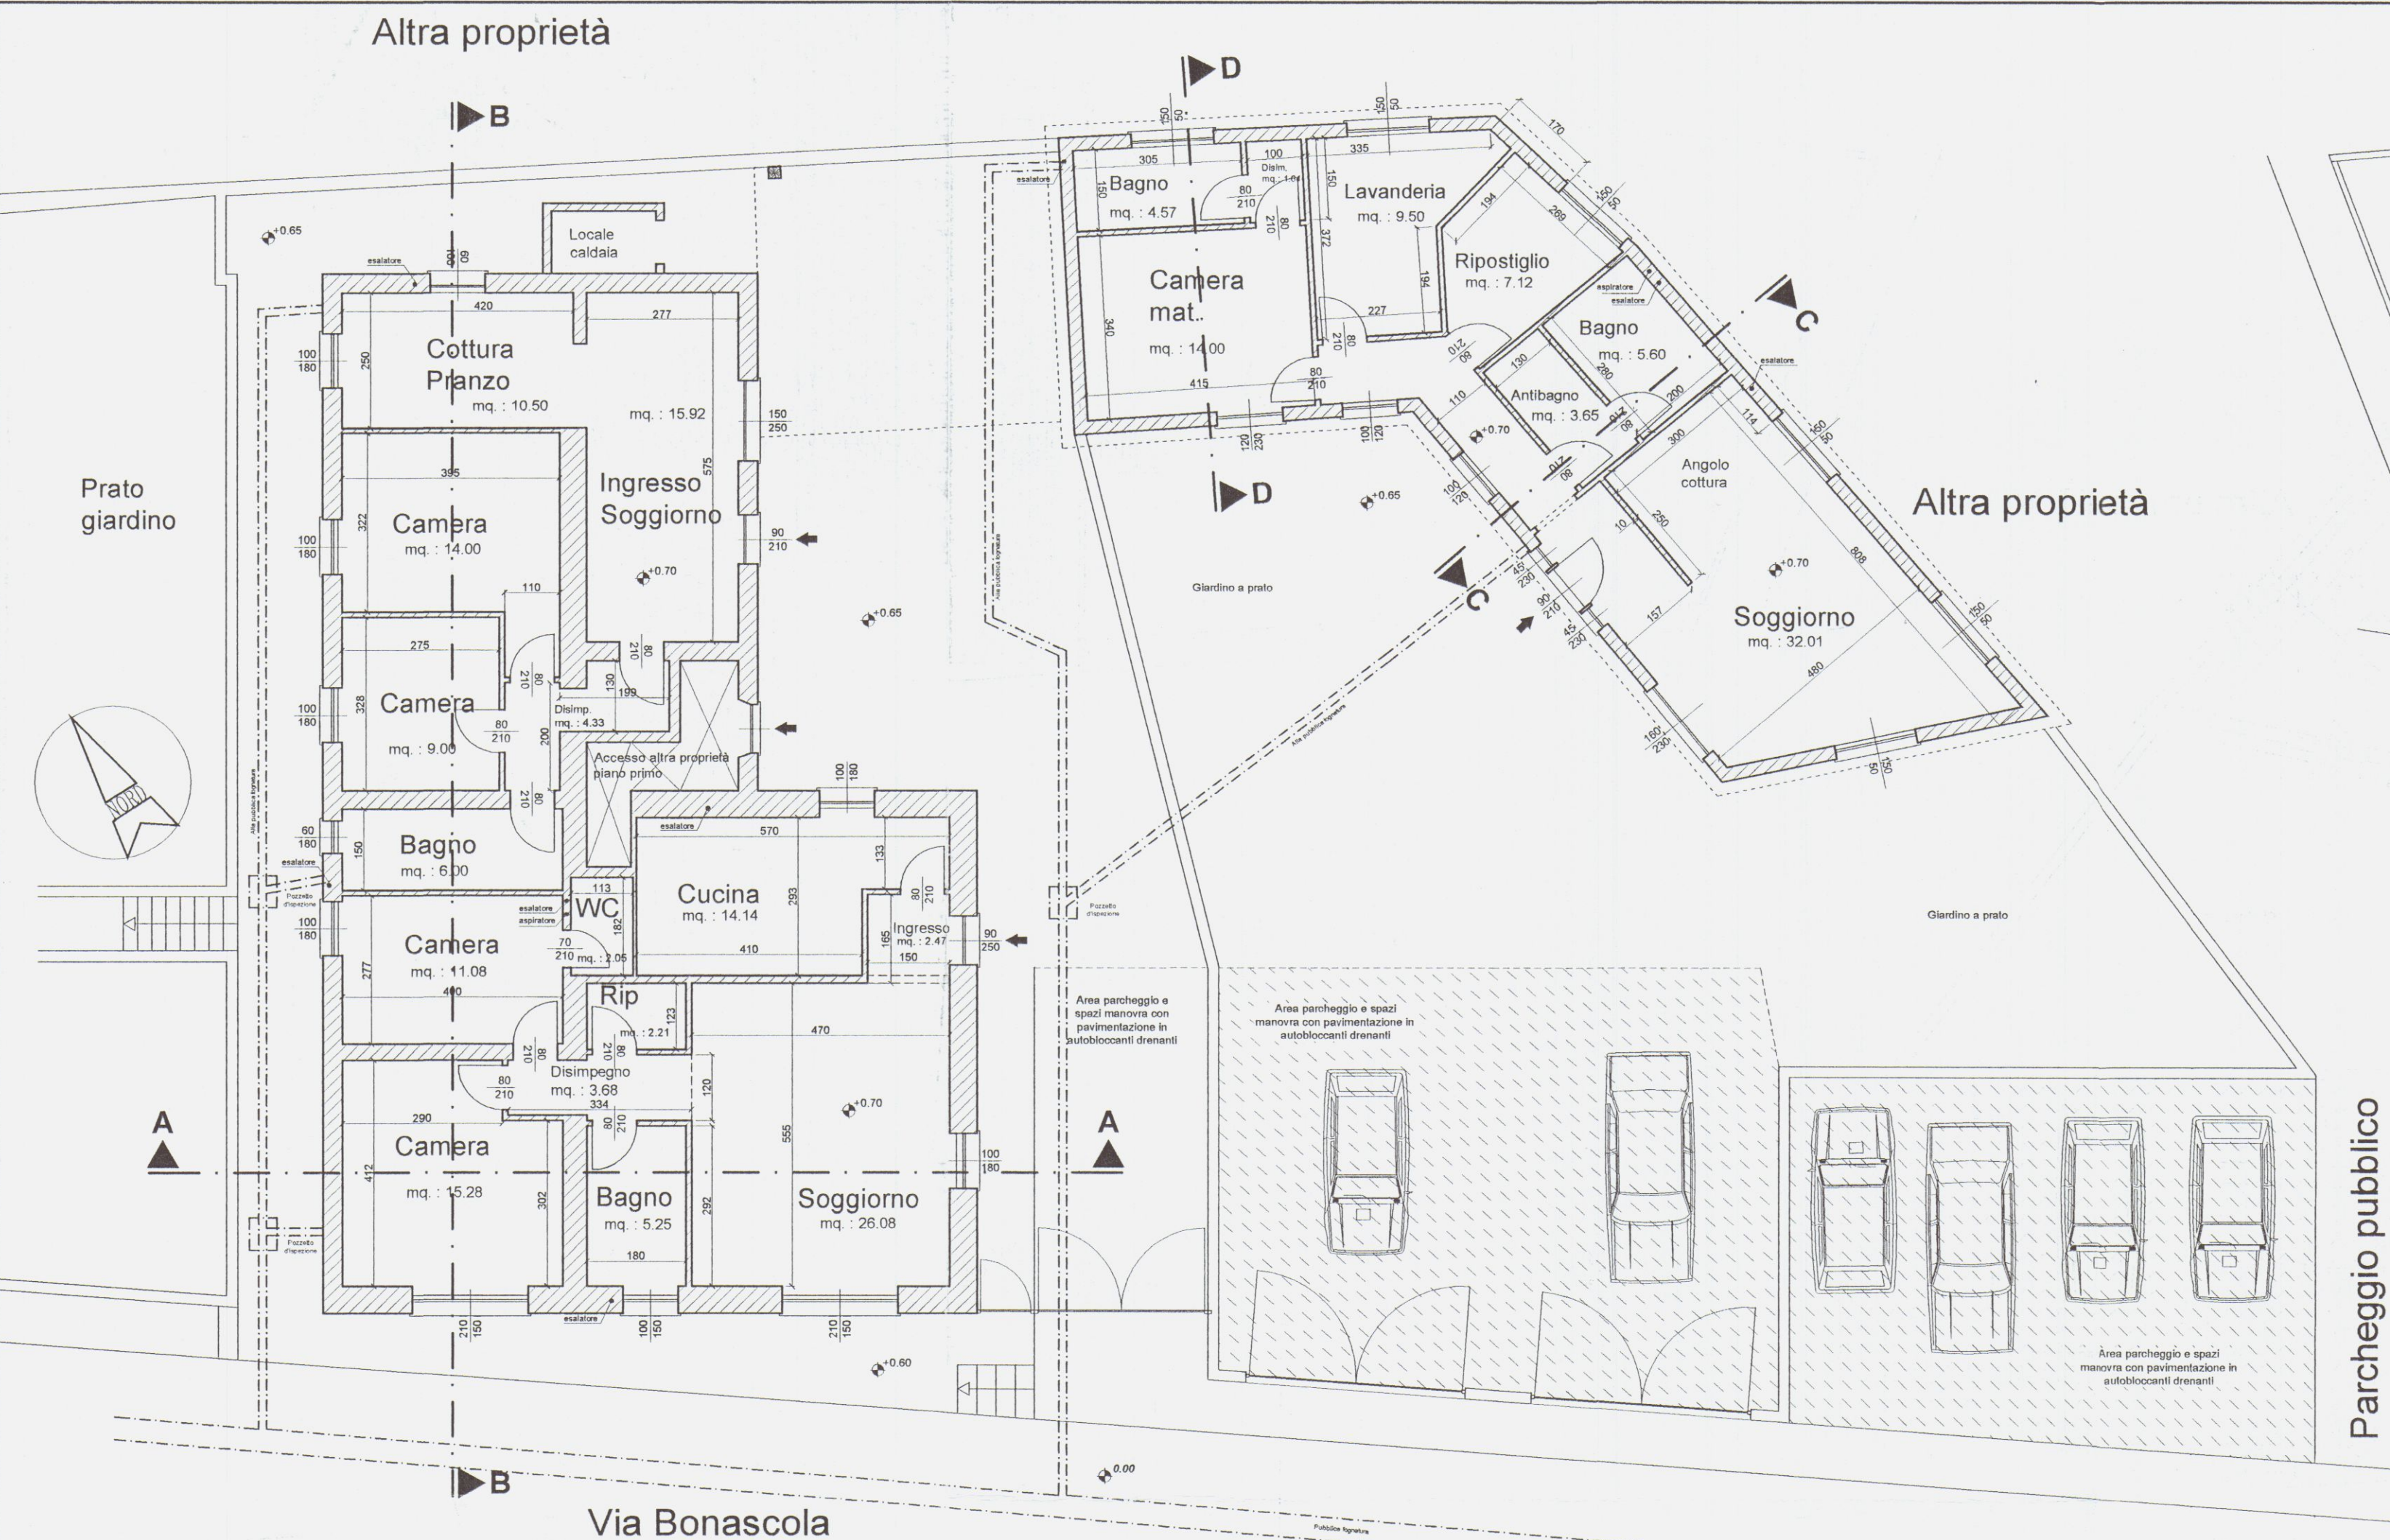

Pianta piano terra

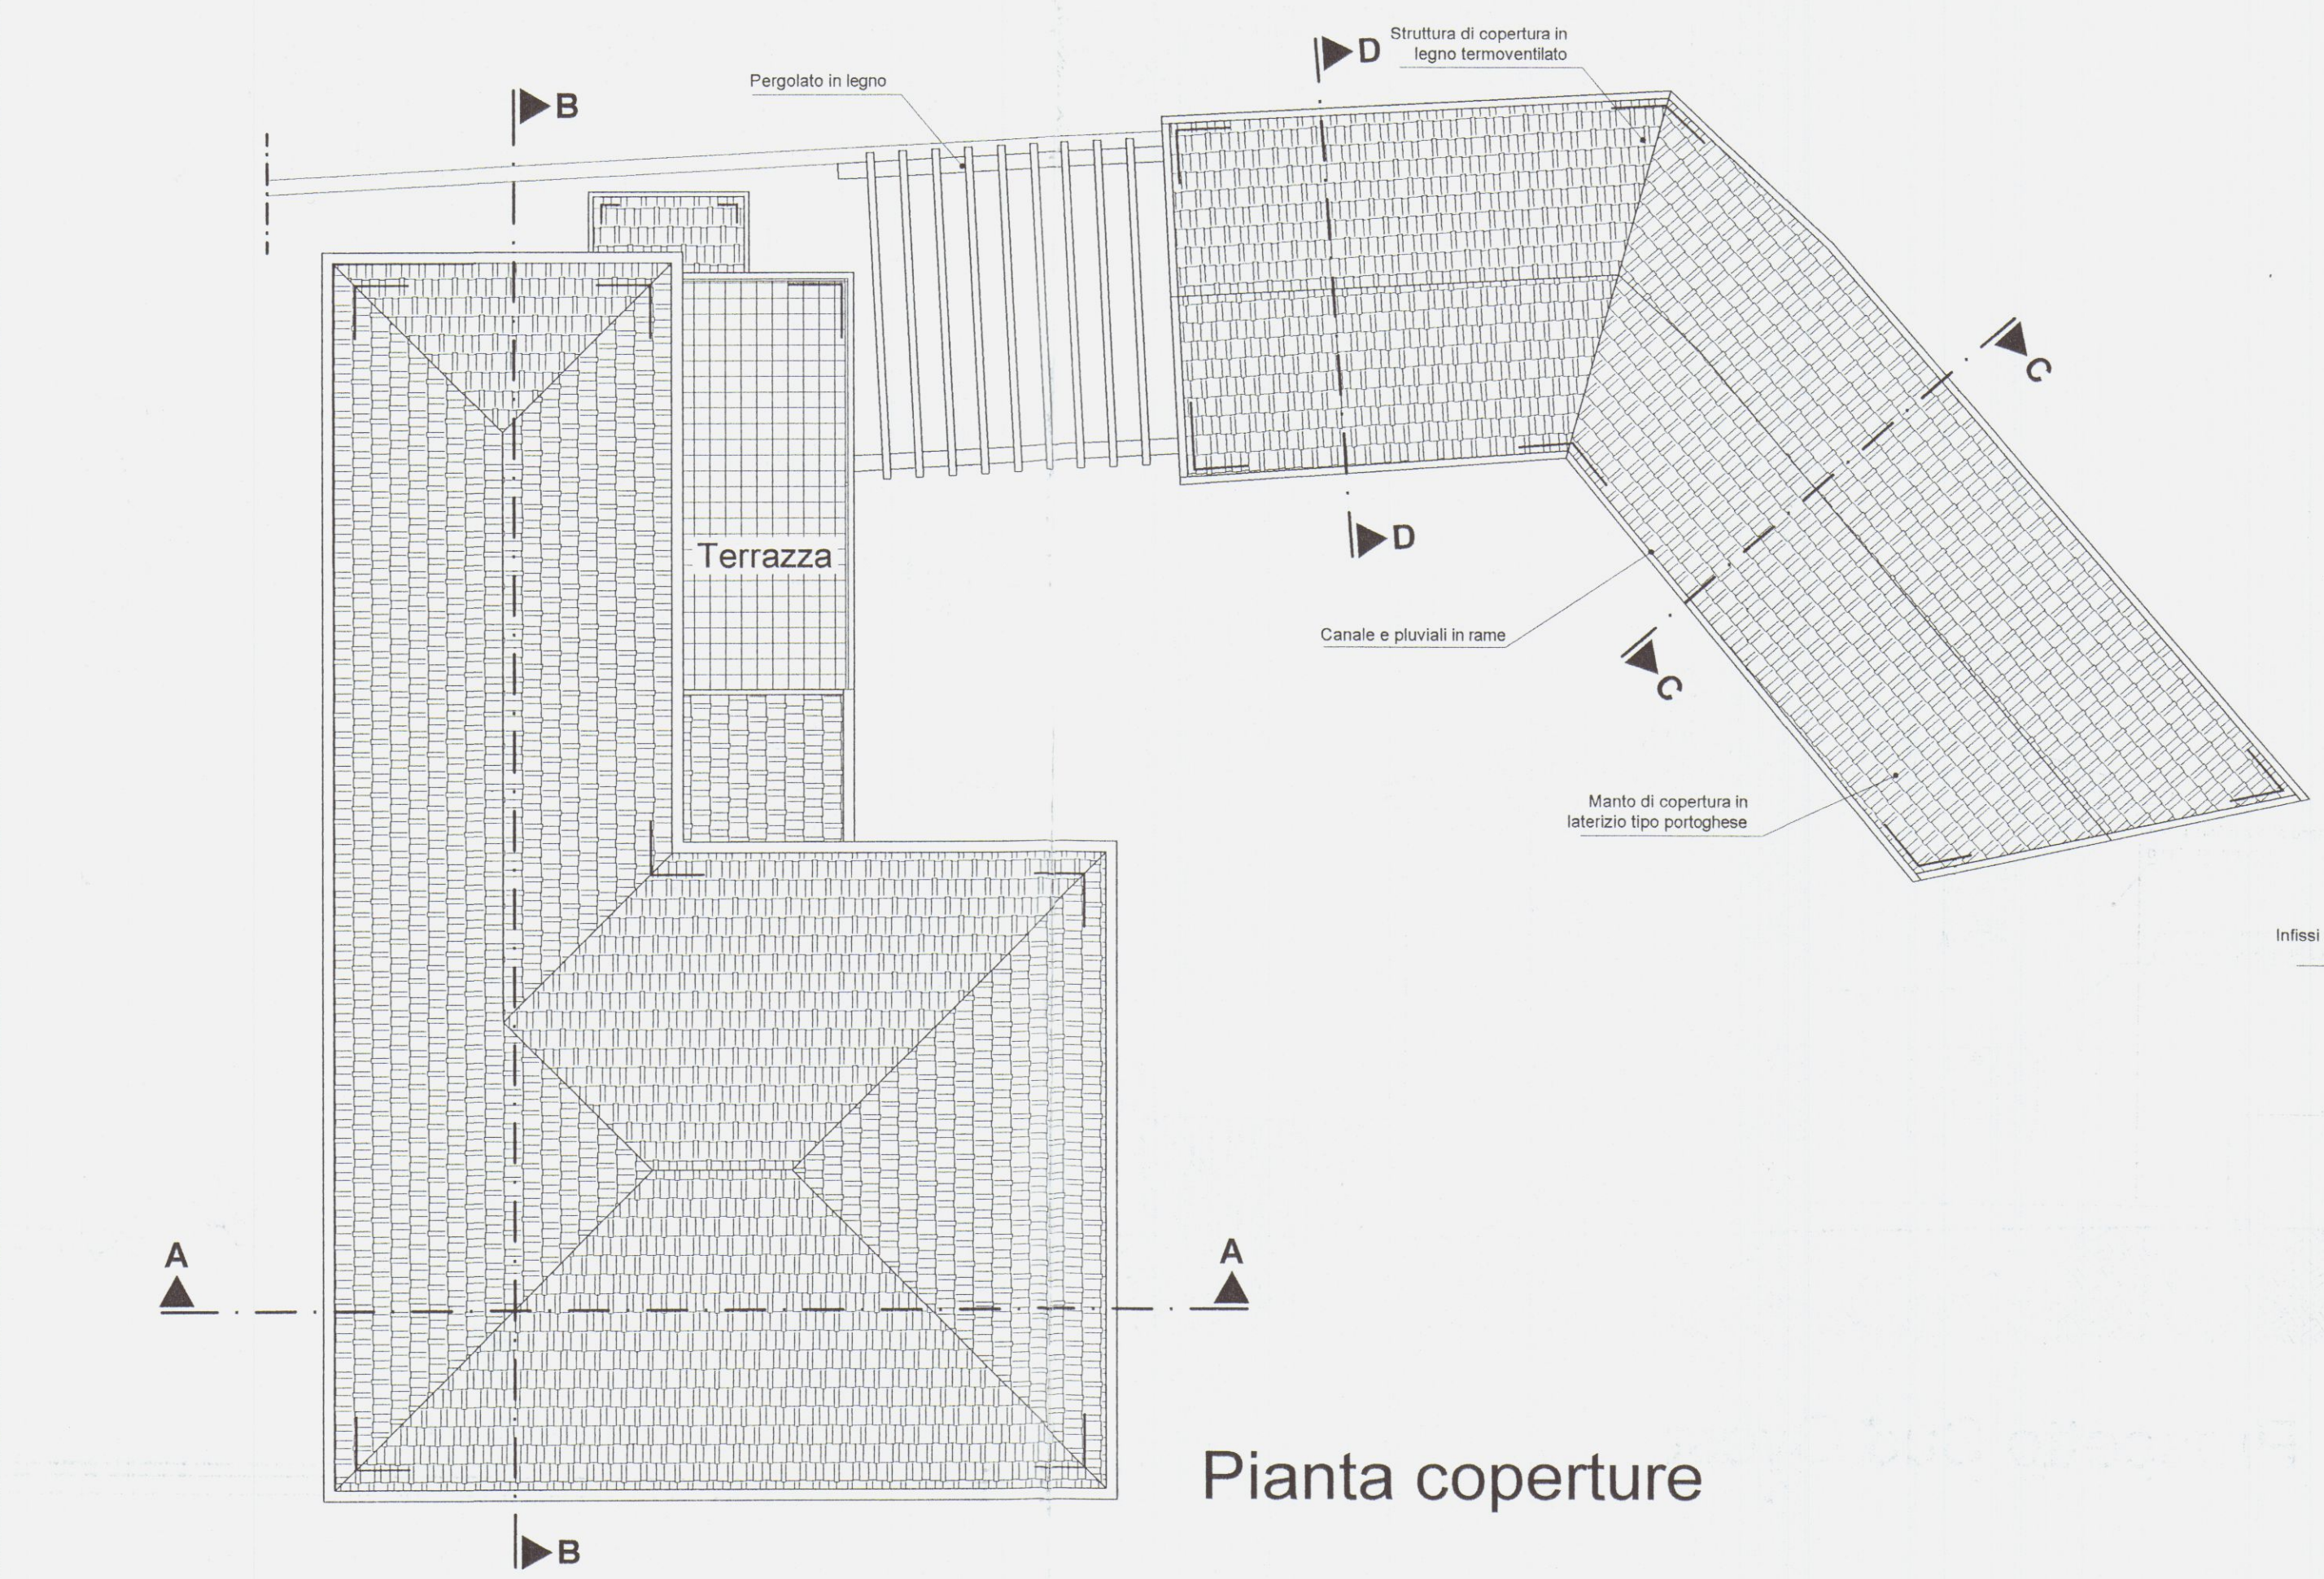


Pianta coperture

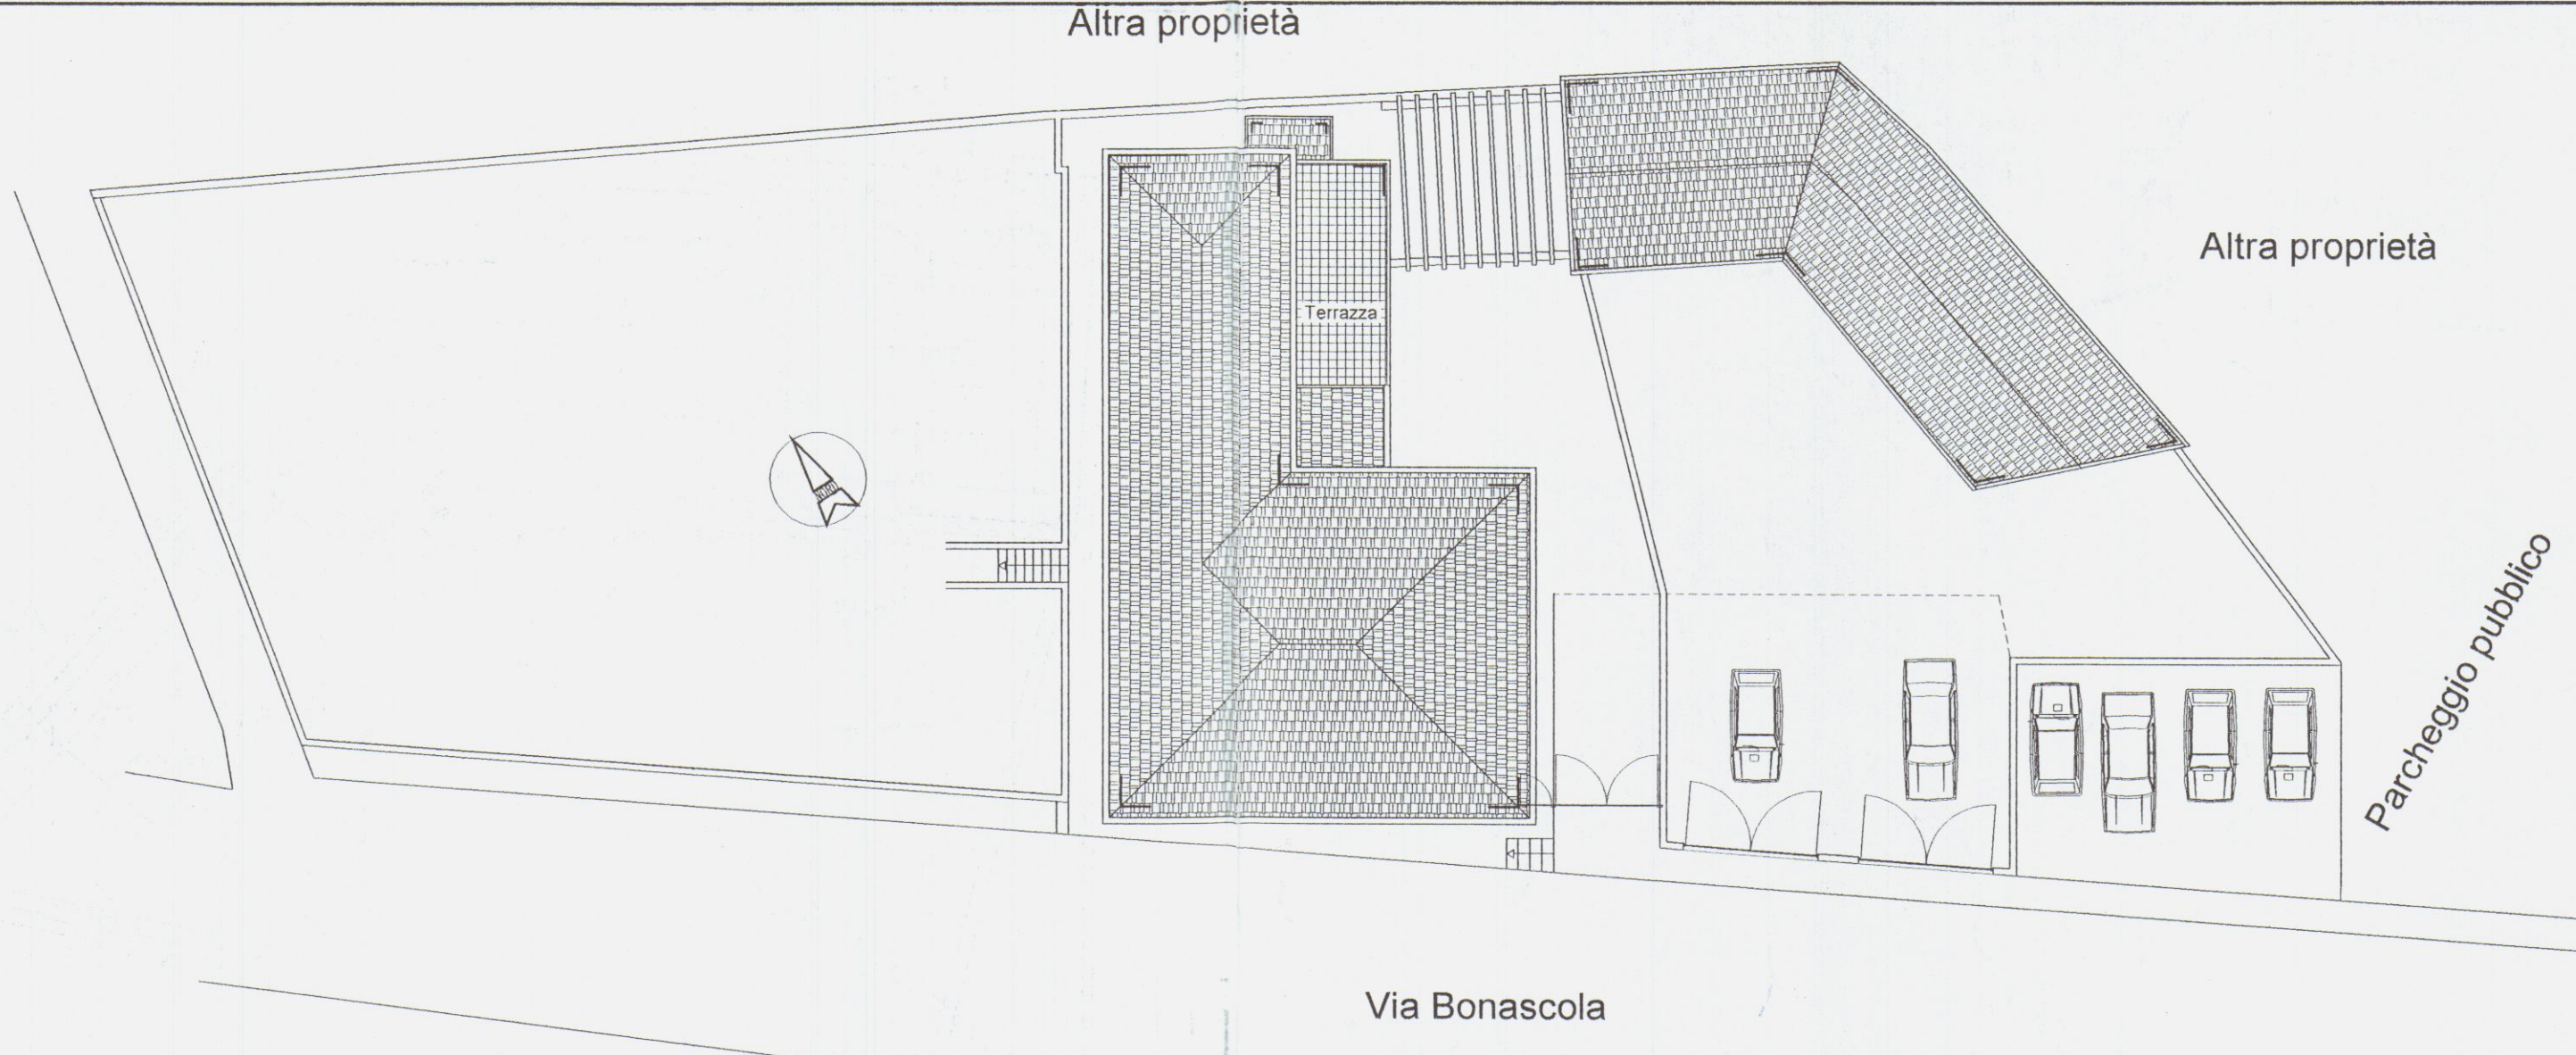

Planimetria generale











Prospetto Sud Est

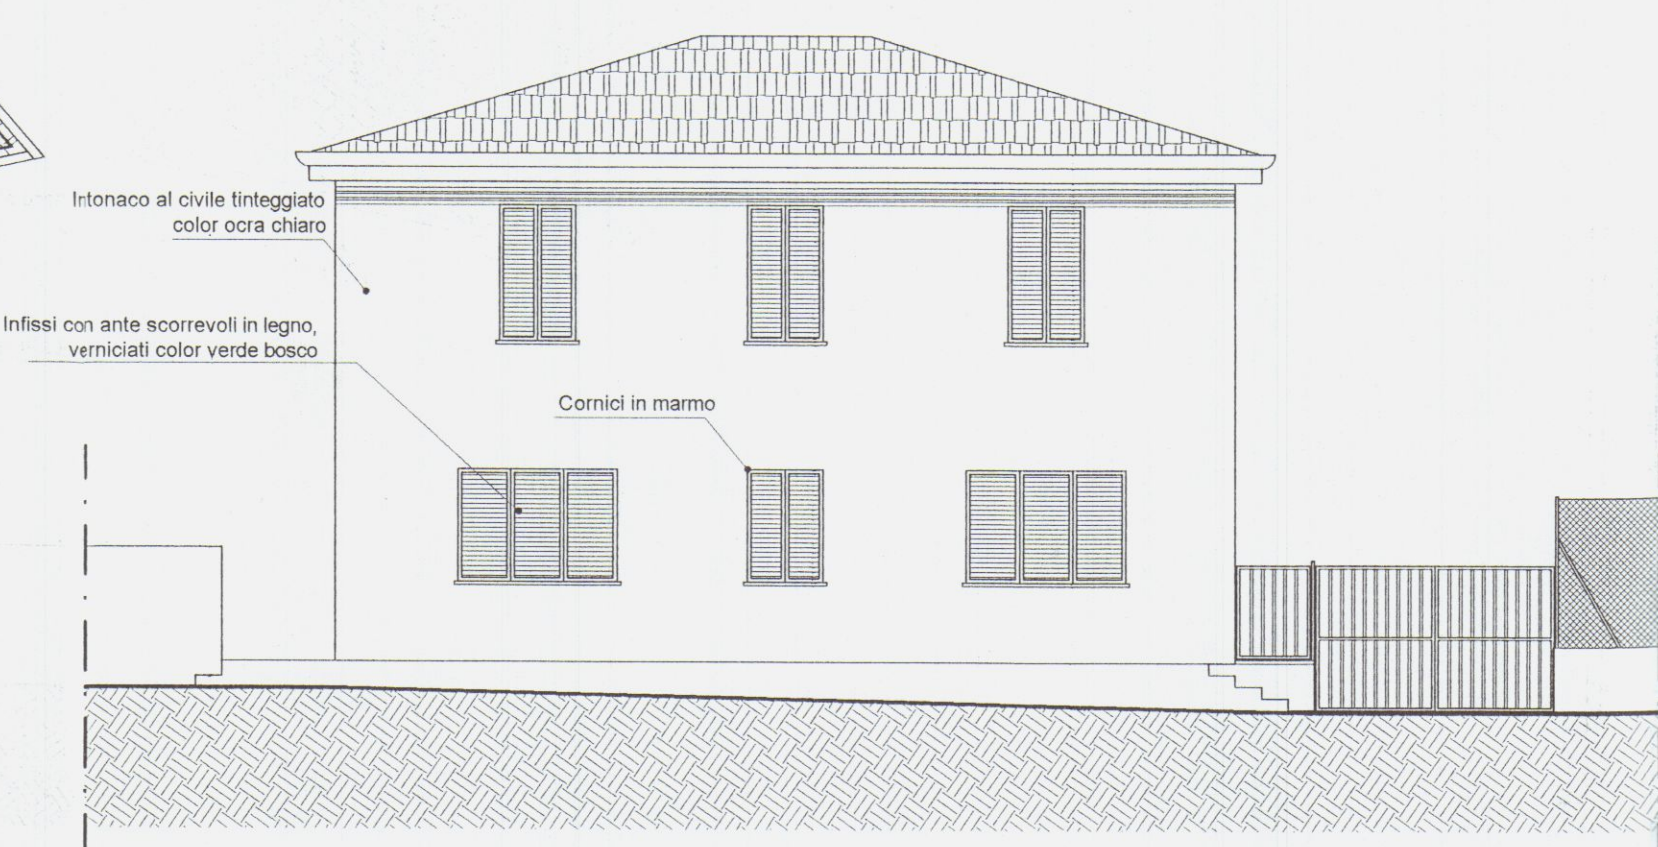

Prospetto Sud Ovest



COMUNE DI CARRARA PROVINCIA DI MASSA CARRARA		
Progettista:	Arch. MASSIMILIANO FRUGOLI Via Puliche n. 217 54037 MARINA DI MASSA (MS) Tel. 0585/250043 - 328/7234311	
Direttore dei lavori:	Arch. MASSIMILIANO FRUGOLI Via Puliche n. 217 54037 MARINA DI MASSA (MS) Tel. 0585/250043 - 328/7234311	
Collaboratore:	Arch. EMILIANO BRUSTENGA Via Indipendenza n. 52 19020 Ceparana (SP) Tel. 340 7274233	
Ubicazione dell'intervento:	Via Bonascola, Località Bonascola Comune di Carrara (MS) Foglio 66, mappali 856,857,1395,1396,1404,1397,1405,1398,1403,977,979,976	
Tavola 1	Progetto di variante finale alla Autorizzazione Edilizia n° 213A/C3 del 17-11-2003 ai sensi dell'art. 7 comma 10 L.R. n° 52/1999	Note:
Scala 1:100	Stato concessionato: piante e prospetti	Data: Aprile 2004
1:200	Committenti: Società Alta Val D'Enza s.r.l.	

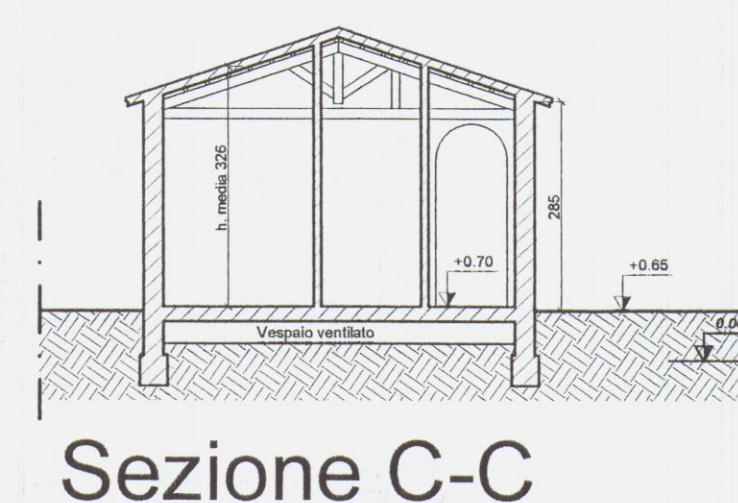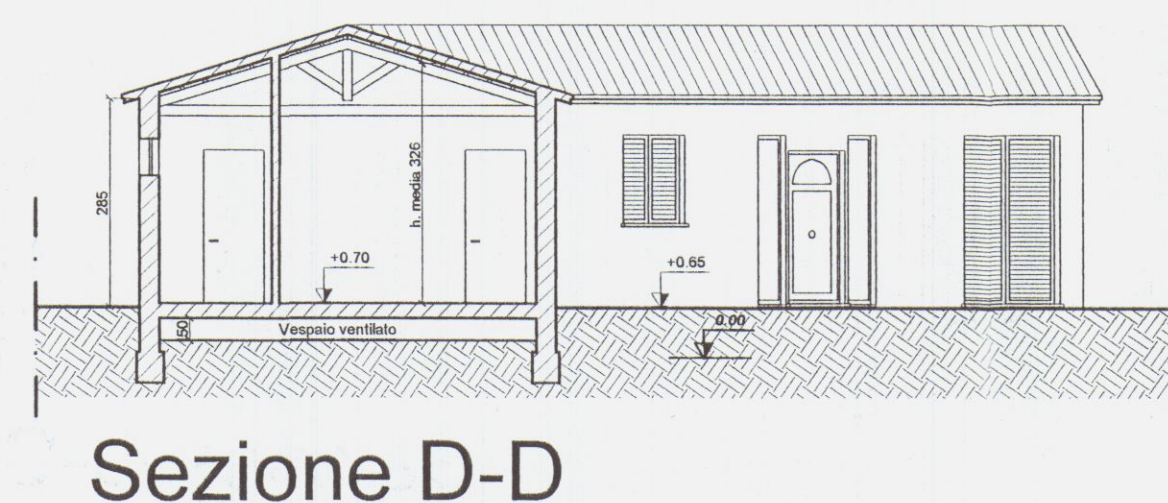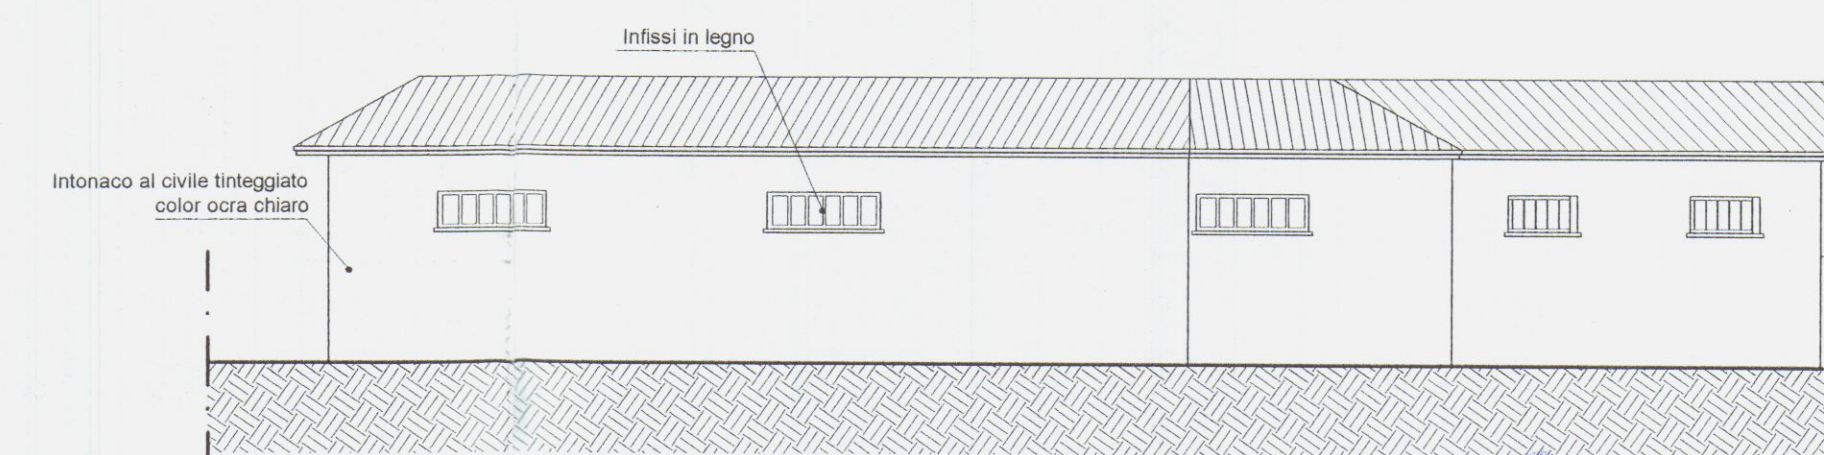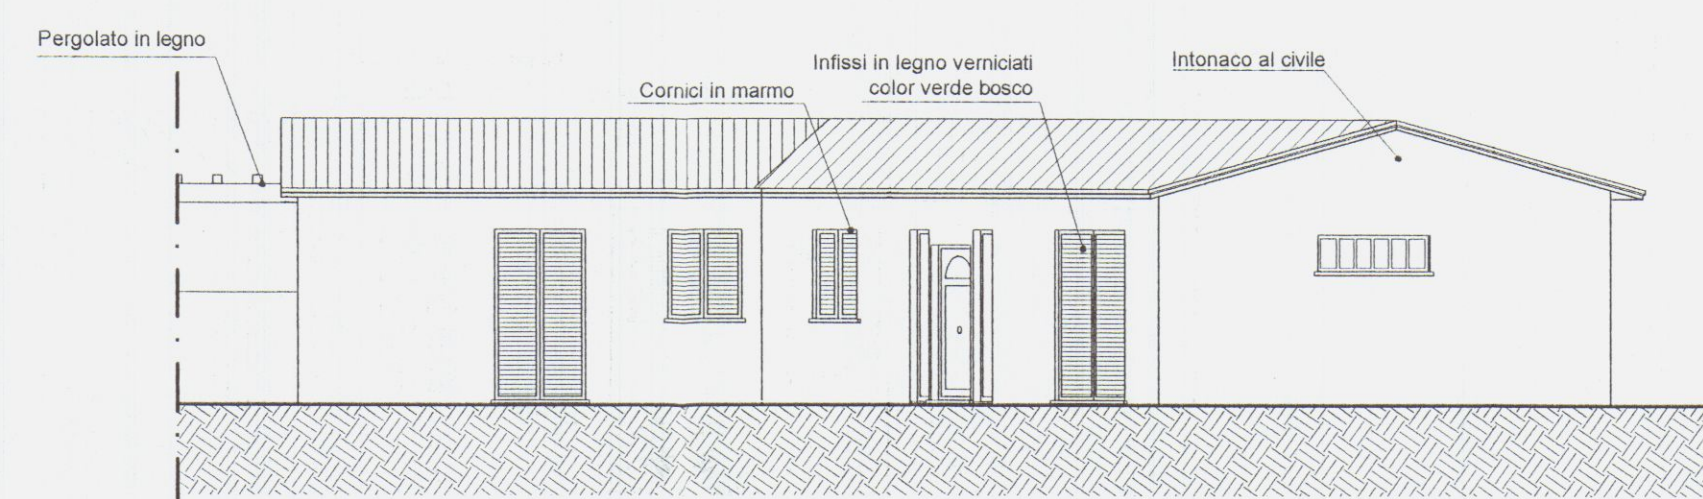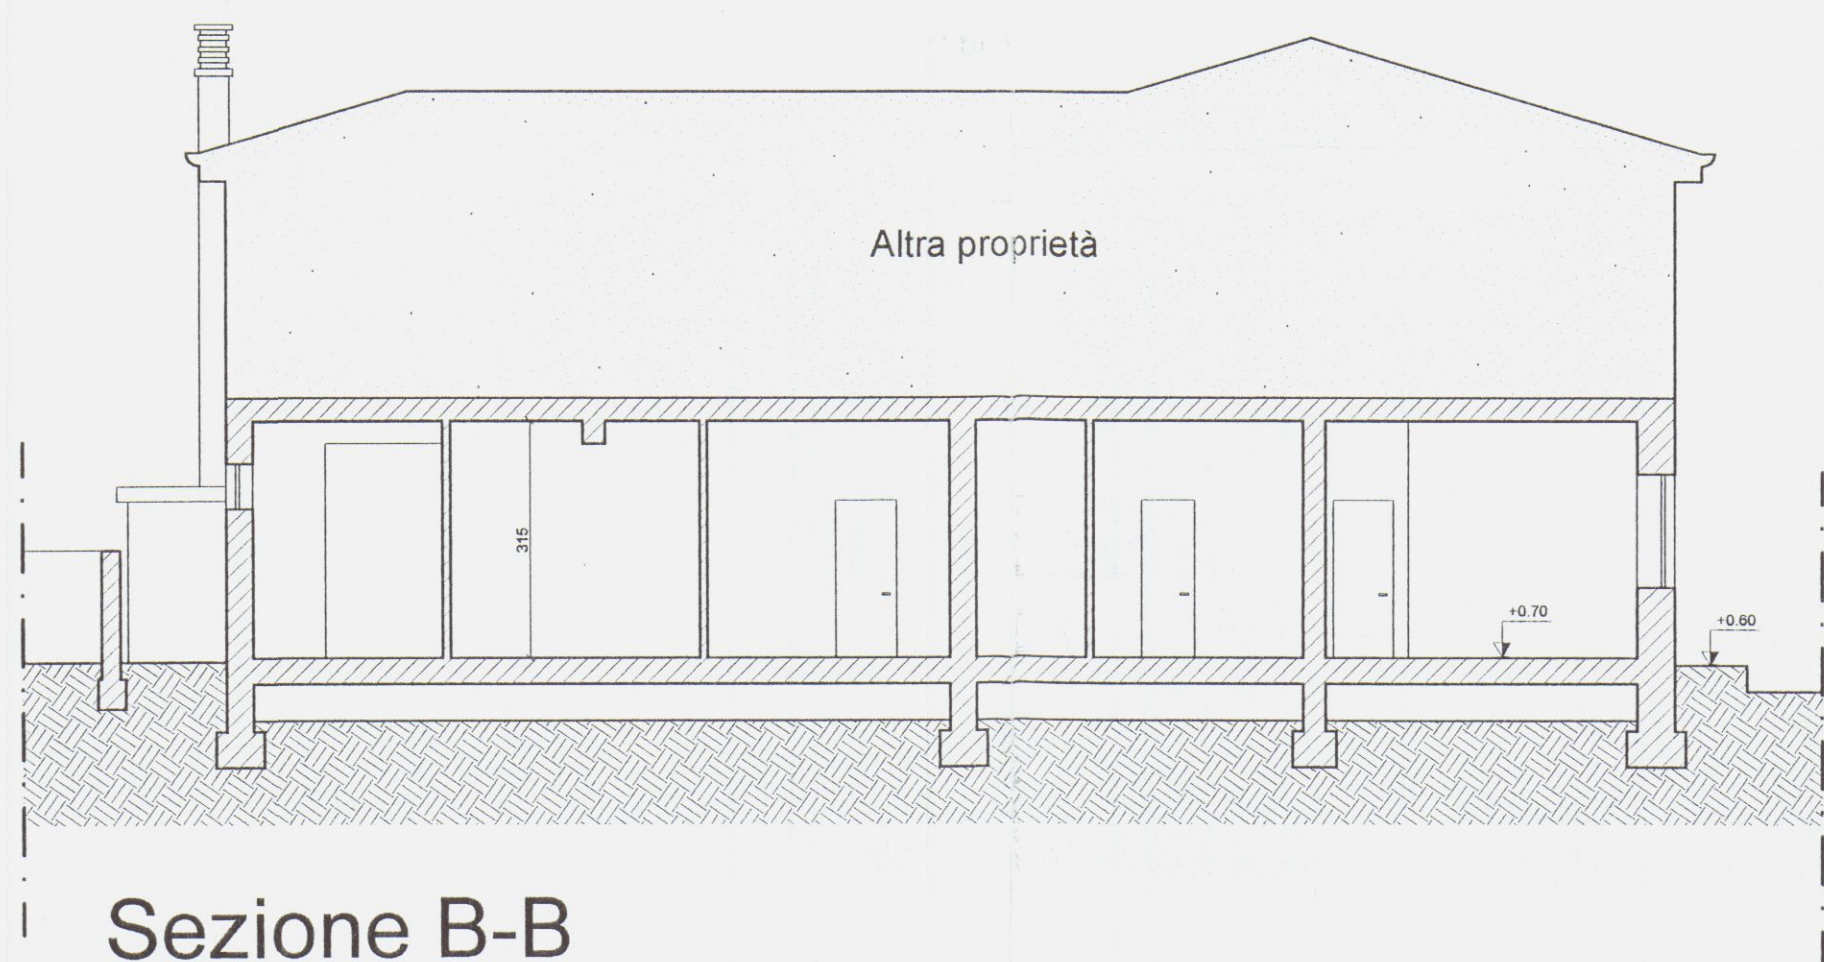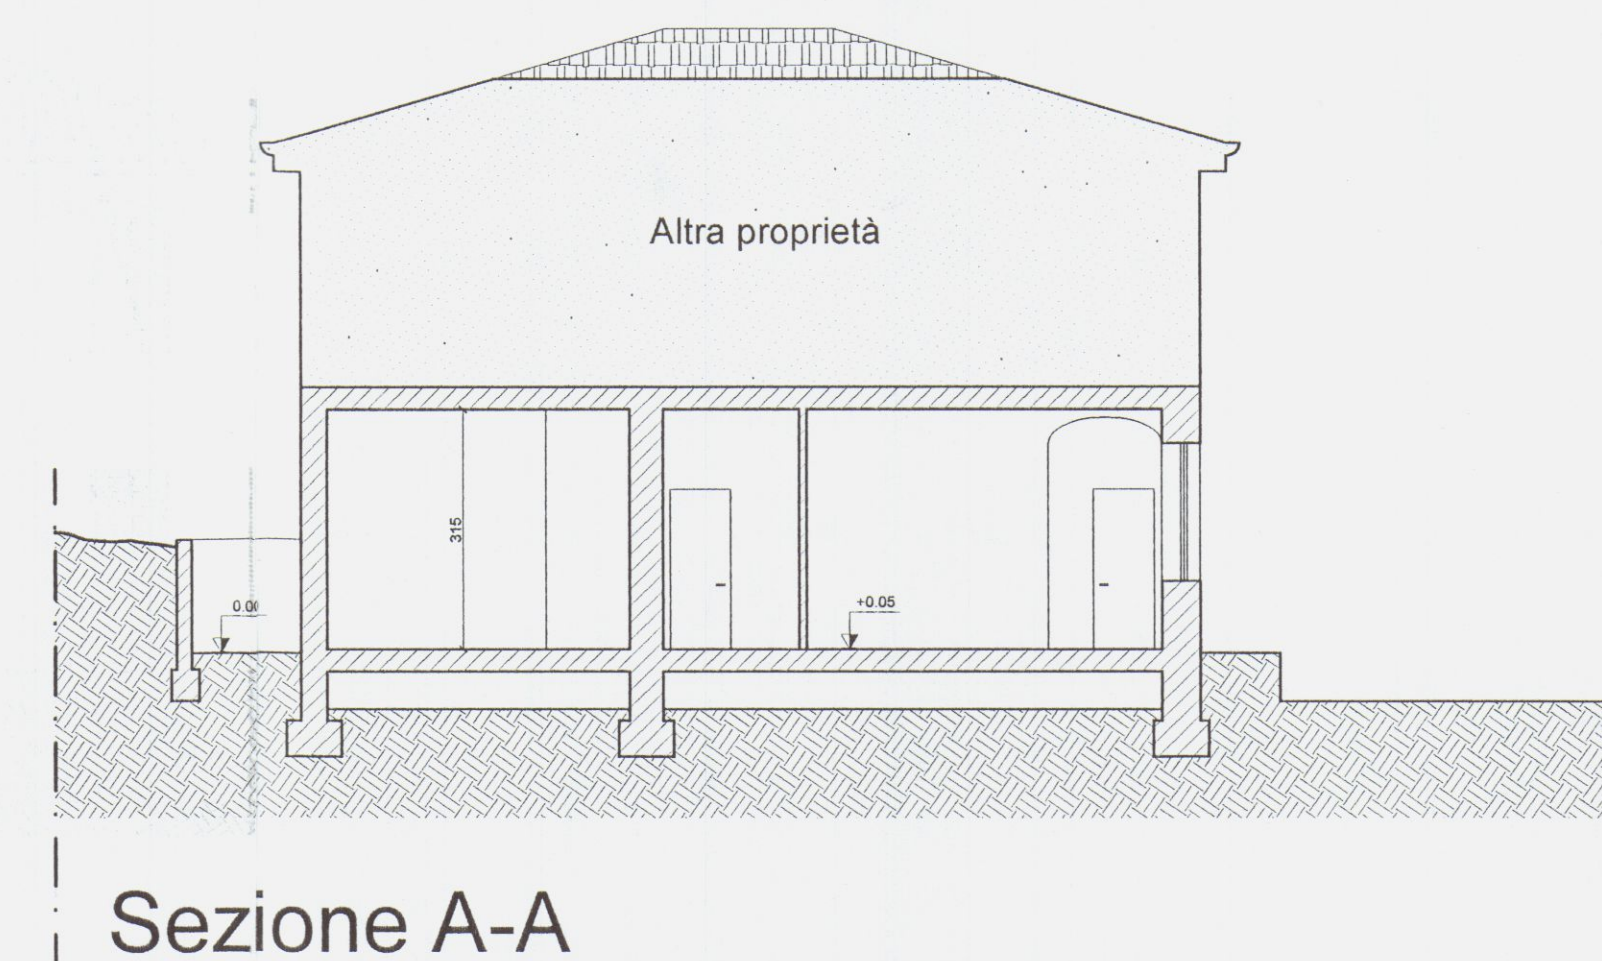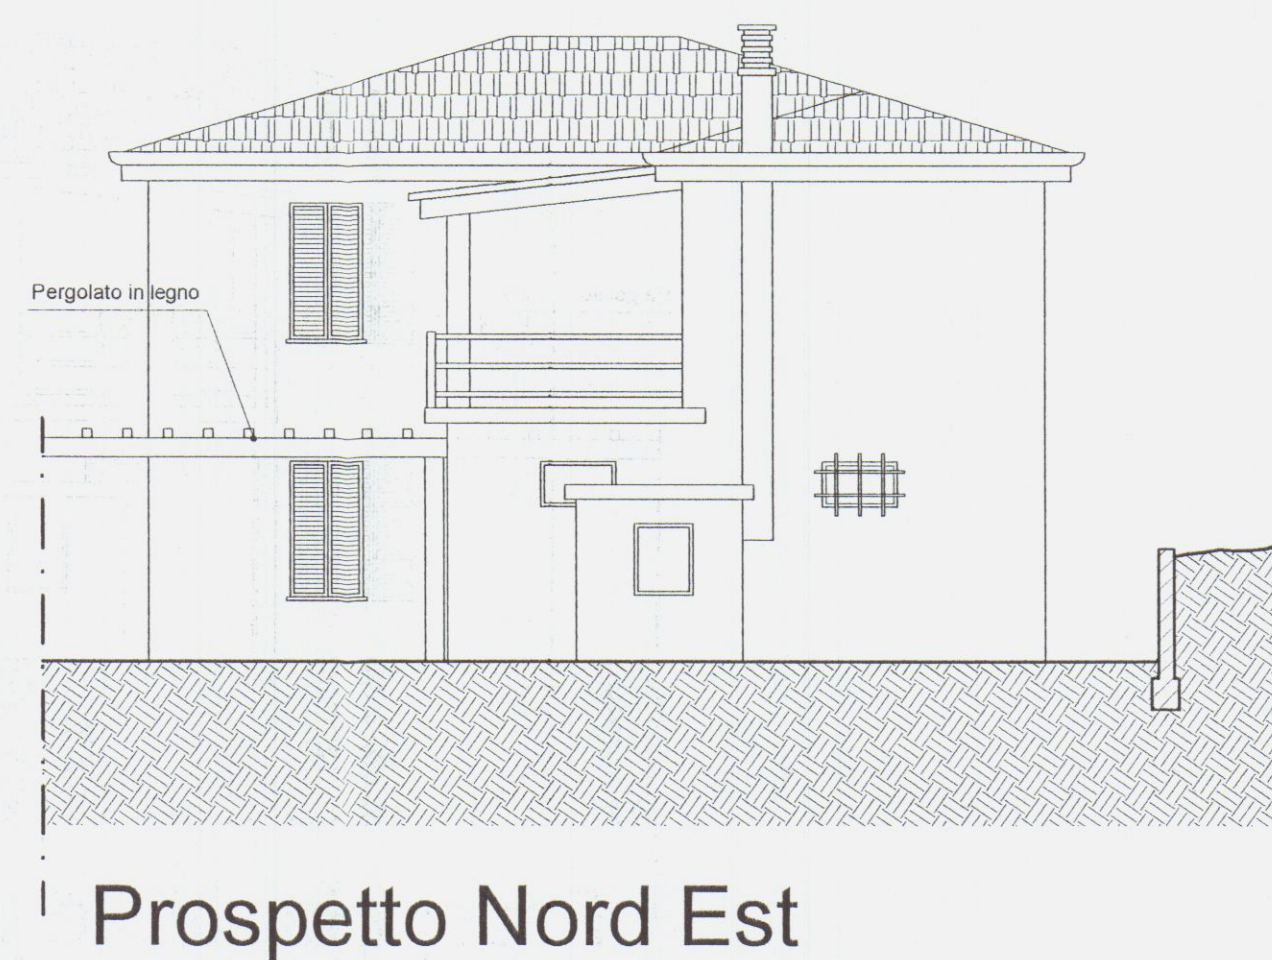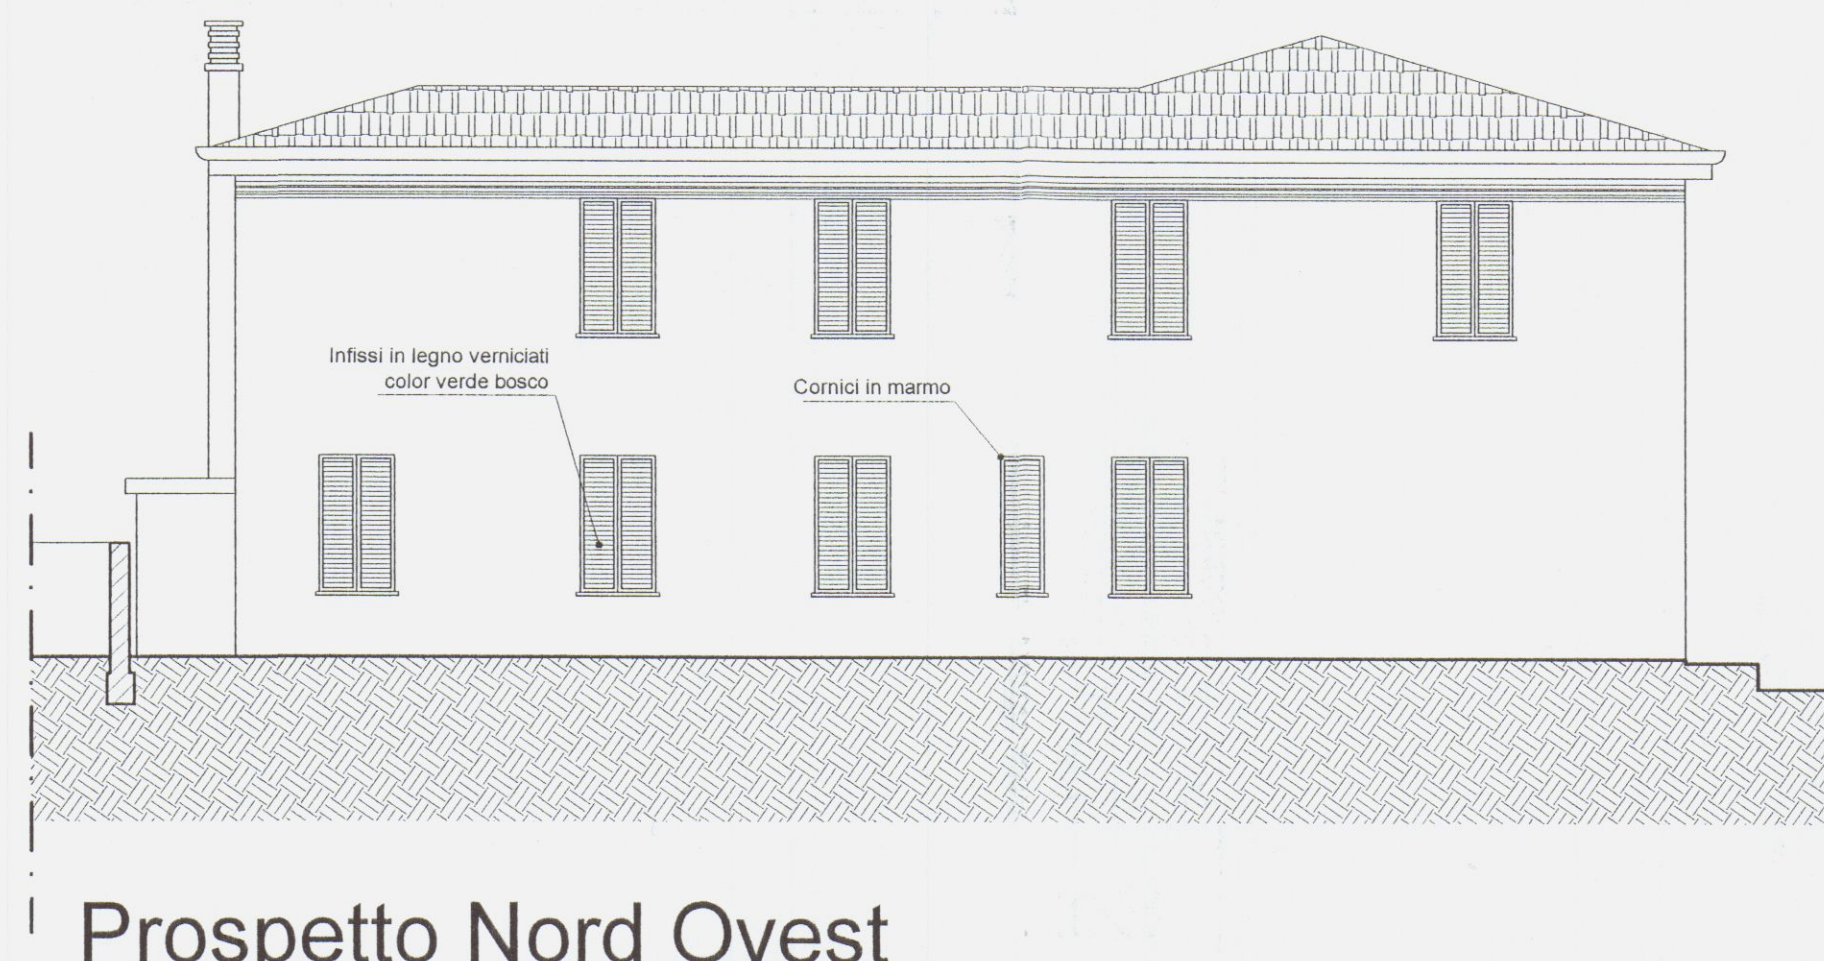

COMUNE DI CARRARA
PROVINCIA DI MASSA CARRARA

Progettista:
Arch. MASSIMILIANO FRUGOLI Via Puliche n. 217 54037
MARINA DI MASSA (MS) Tel. 0585/250043 - 328/7234311

Direttore dei lavori:
Arch. MASSIMILIANO FRUGOLI Via Puliche n. 217 54037
MARINA DI MASSA (MS) Tel. 0585/250043 - 328/7234311

Collaboratore:
Arch. EMILIANO BRUSTENGA Via Indipendenza n. 52
19020 Ceparana (SP) Tel. 340 7274233

Ubicazione
dell'intervento:
Foglio 66, mappali 856,857,1395,1396,1404,1397,1405,1398,1403,977,979,976
Via Bonascola, Località Bonascola
Comune di Carrara (MS)


Tavola
2
Progetto di variante finale alla Autorizzazione Edilizia n° 213A/C3
del 17-11-2003 ai sensi dell'art. 7 comma 10 L.R. n° 52/1999

Scala
1:100
Stato concessionato: prospetti e sezioni


Committenti: Società Alta Val D'Enza s.r.l.

Note:


Data:
Aprile 2004

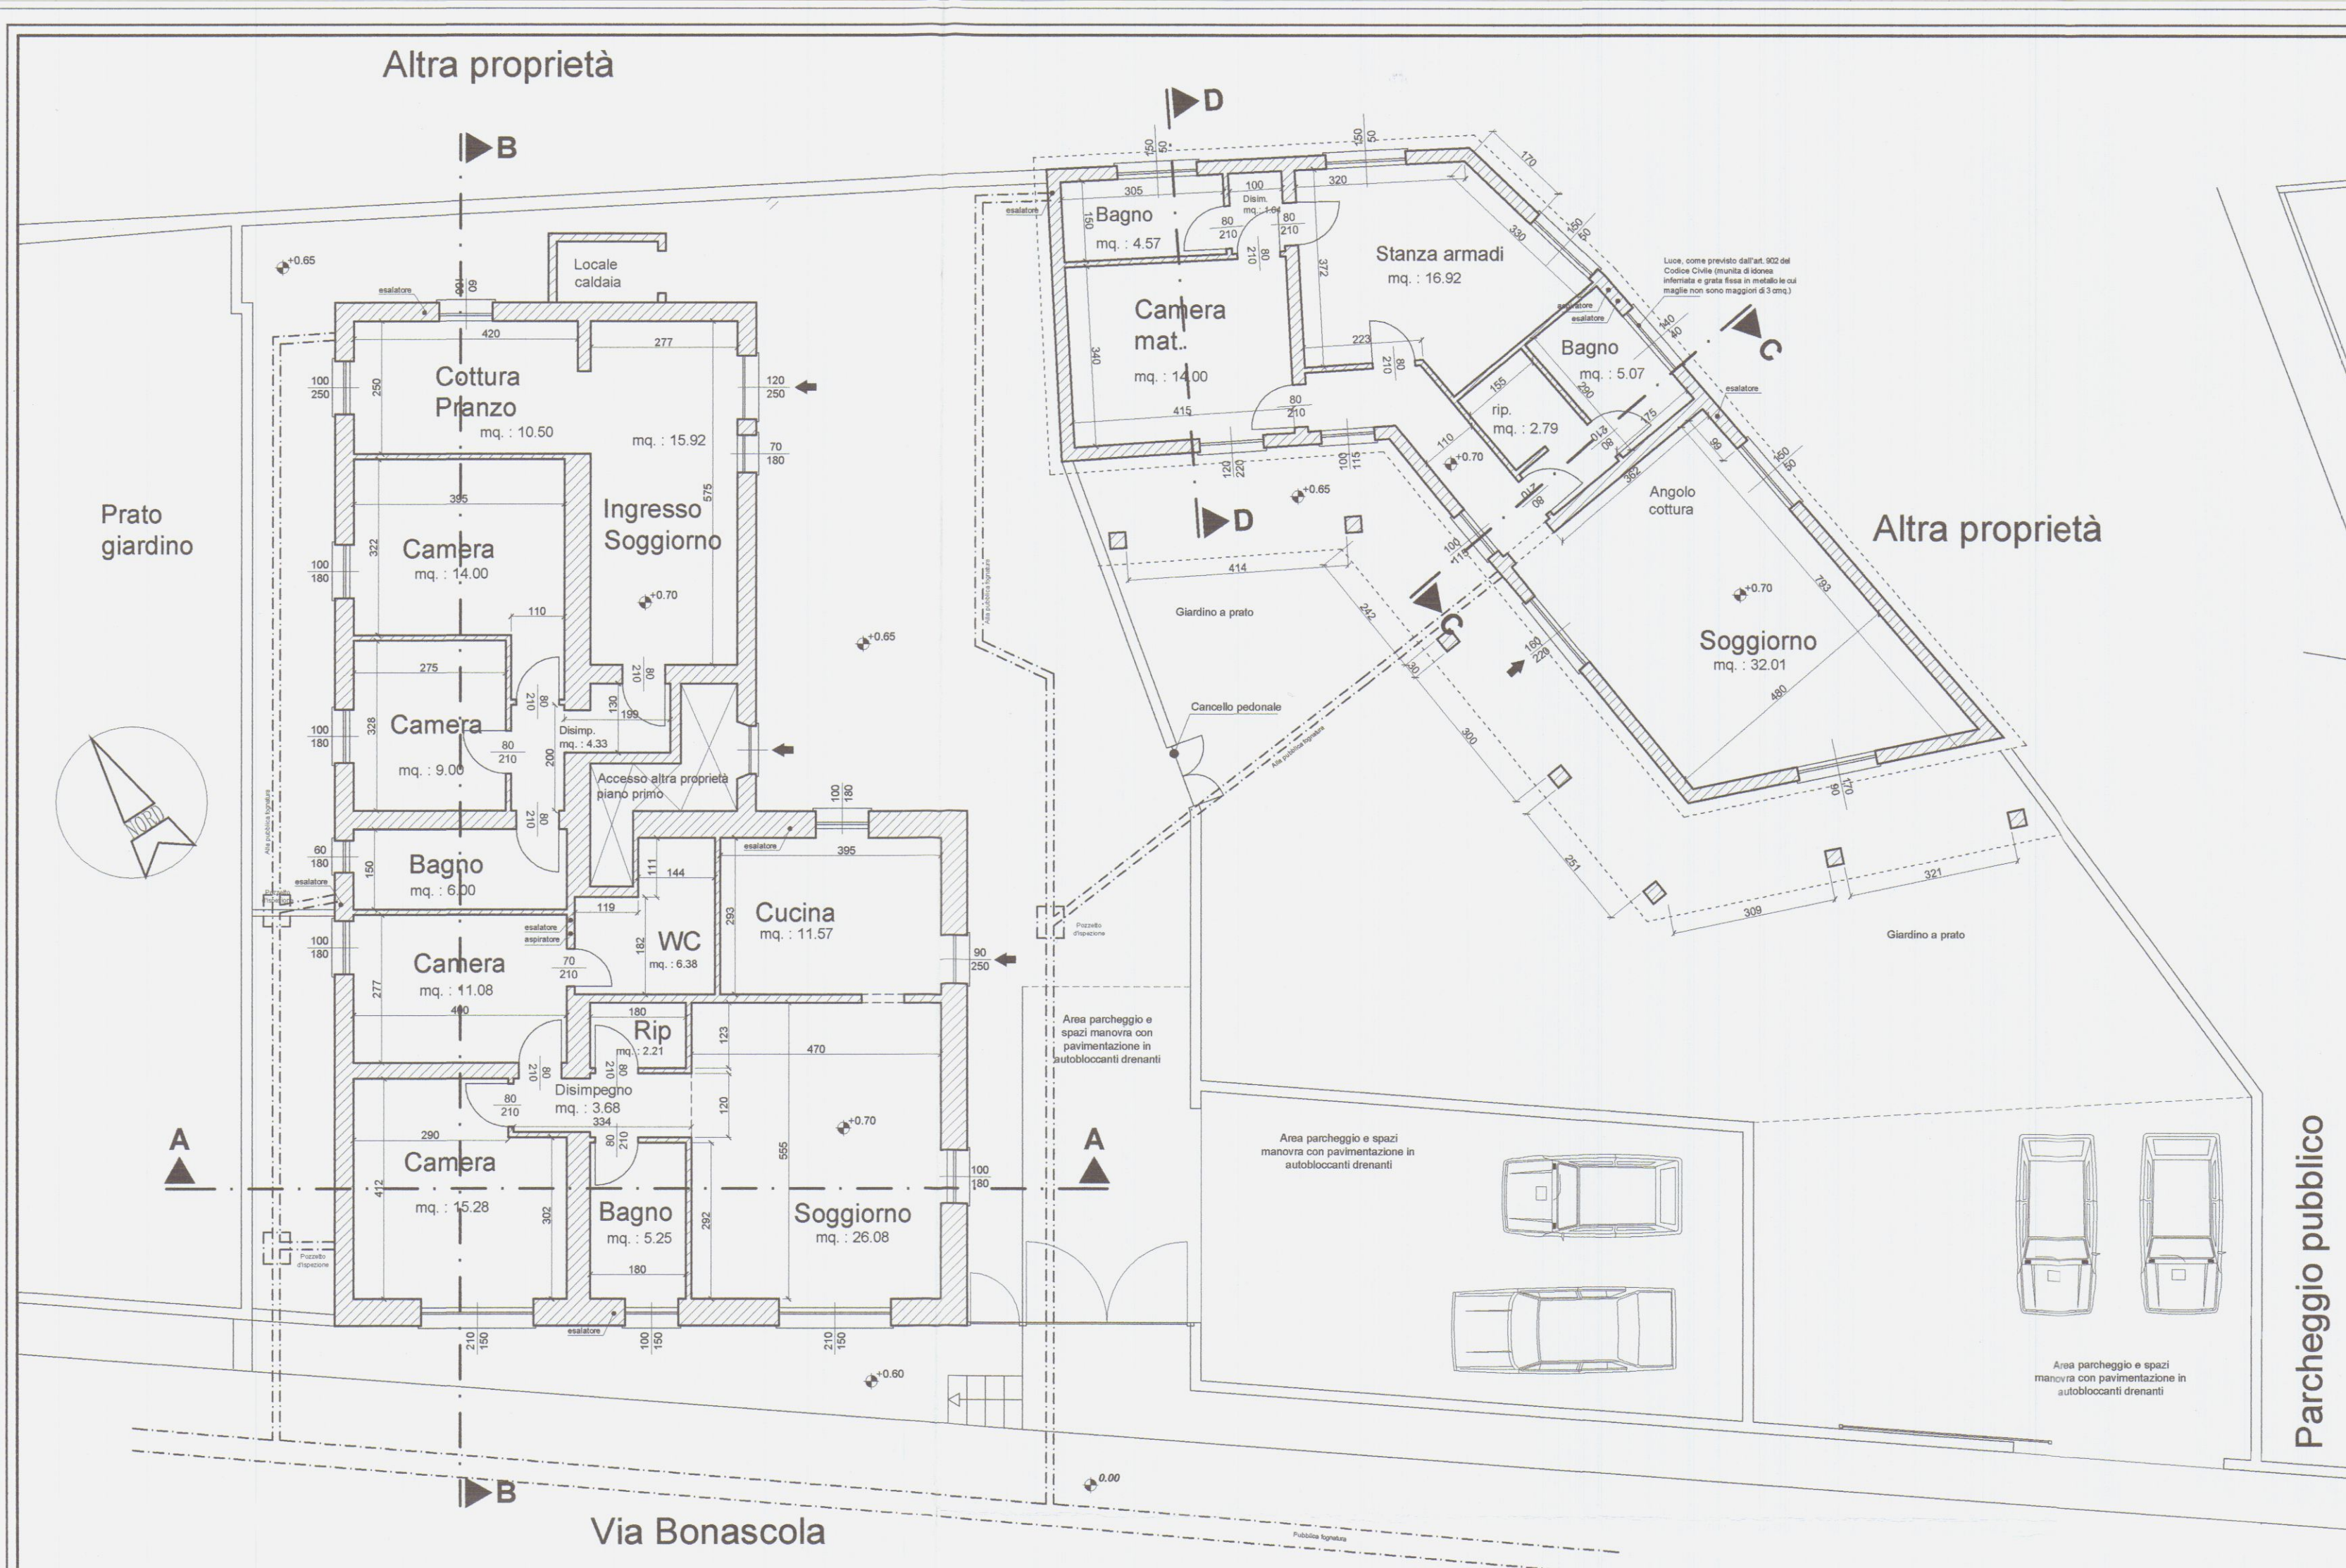

Pianta piano terra

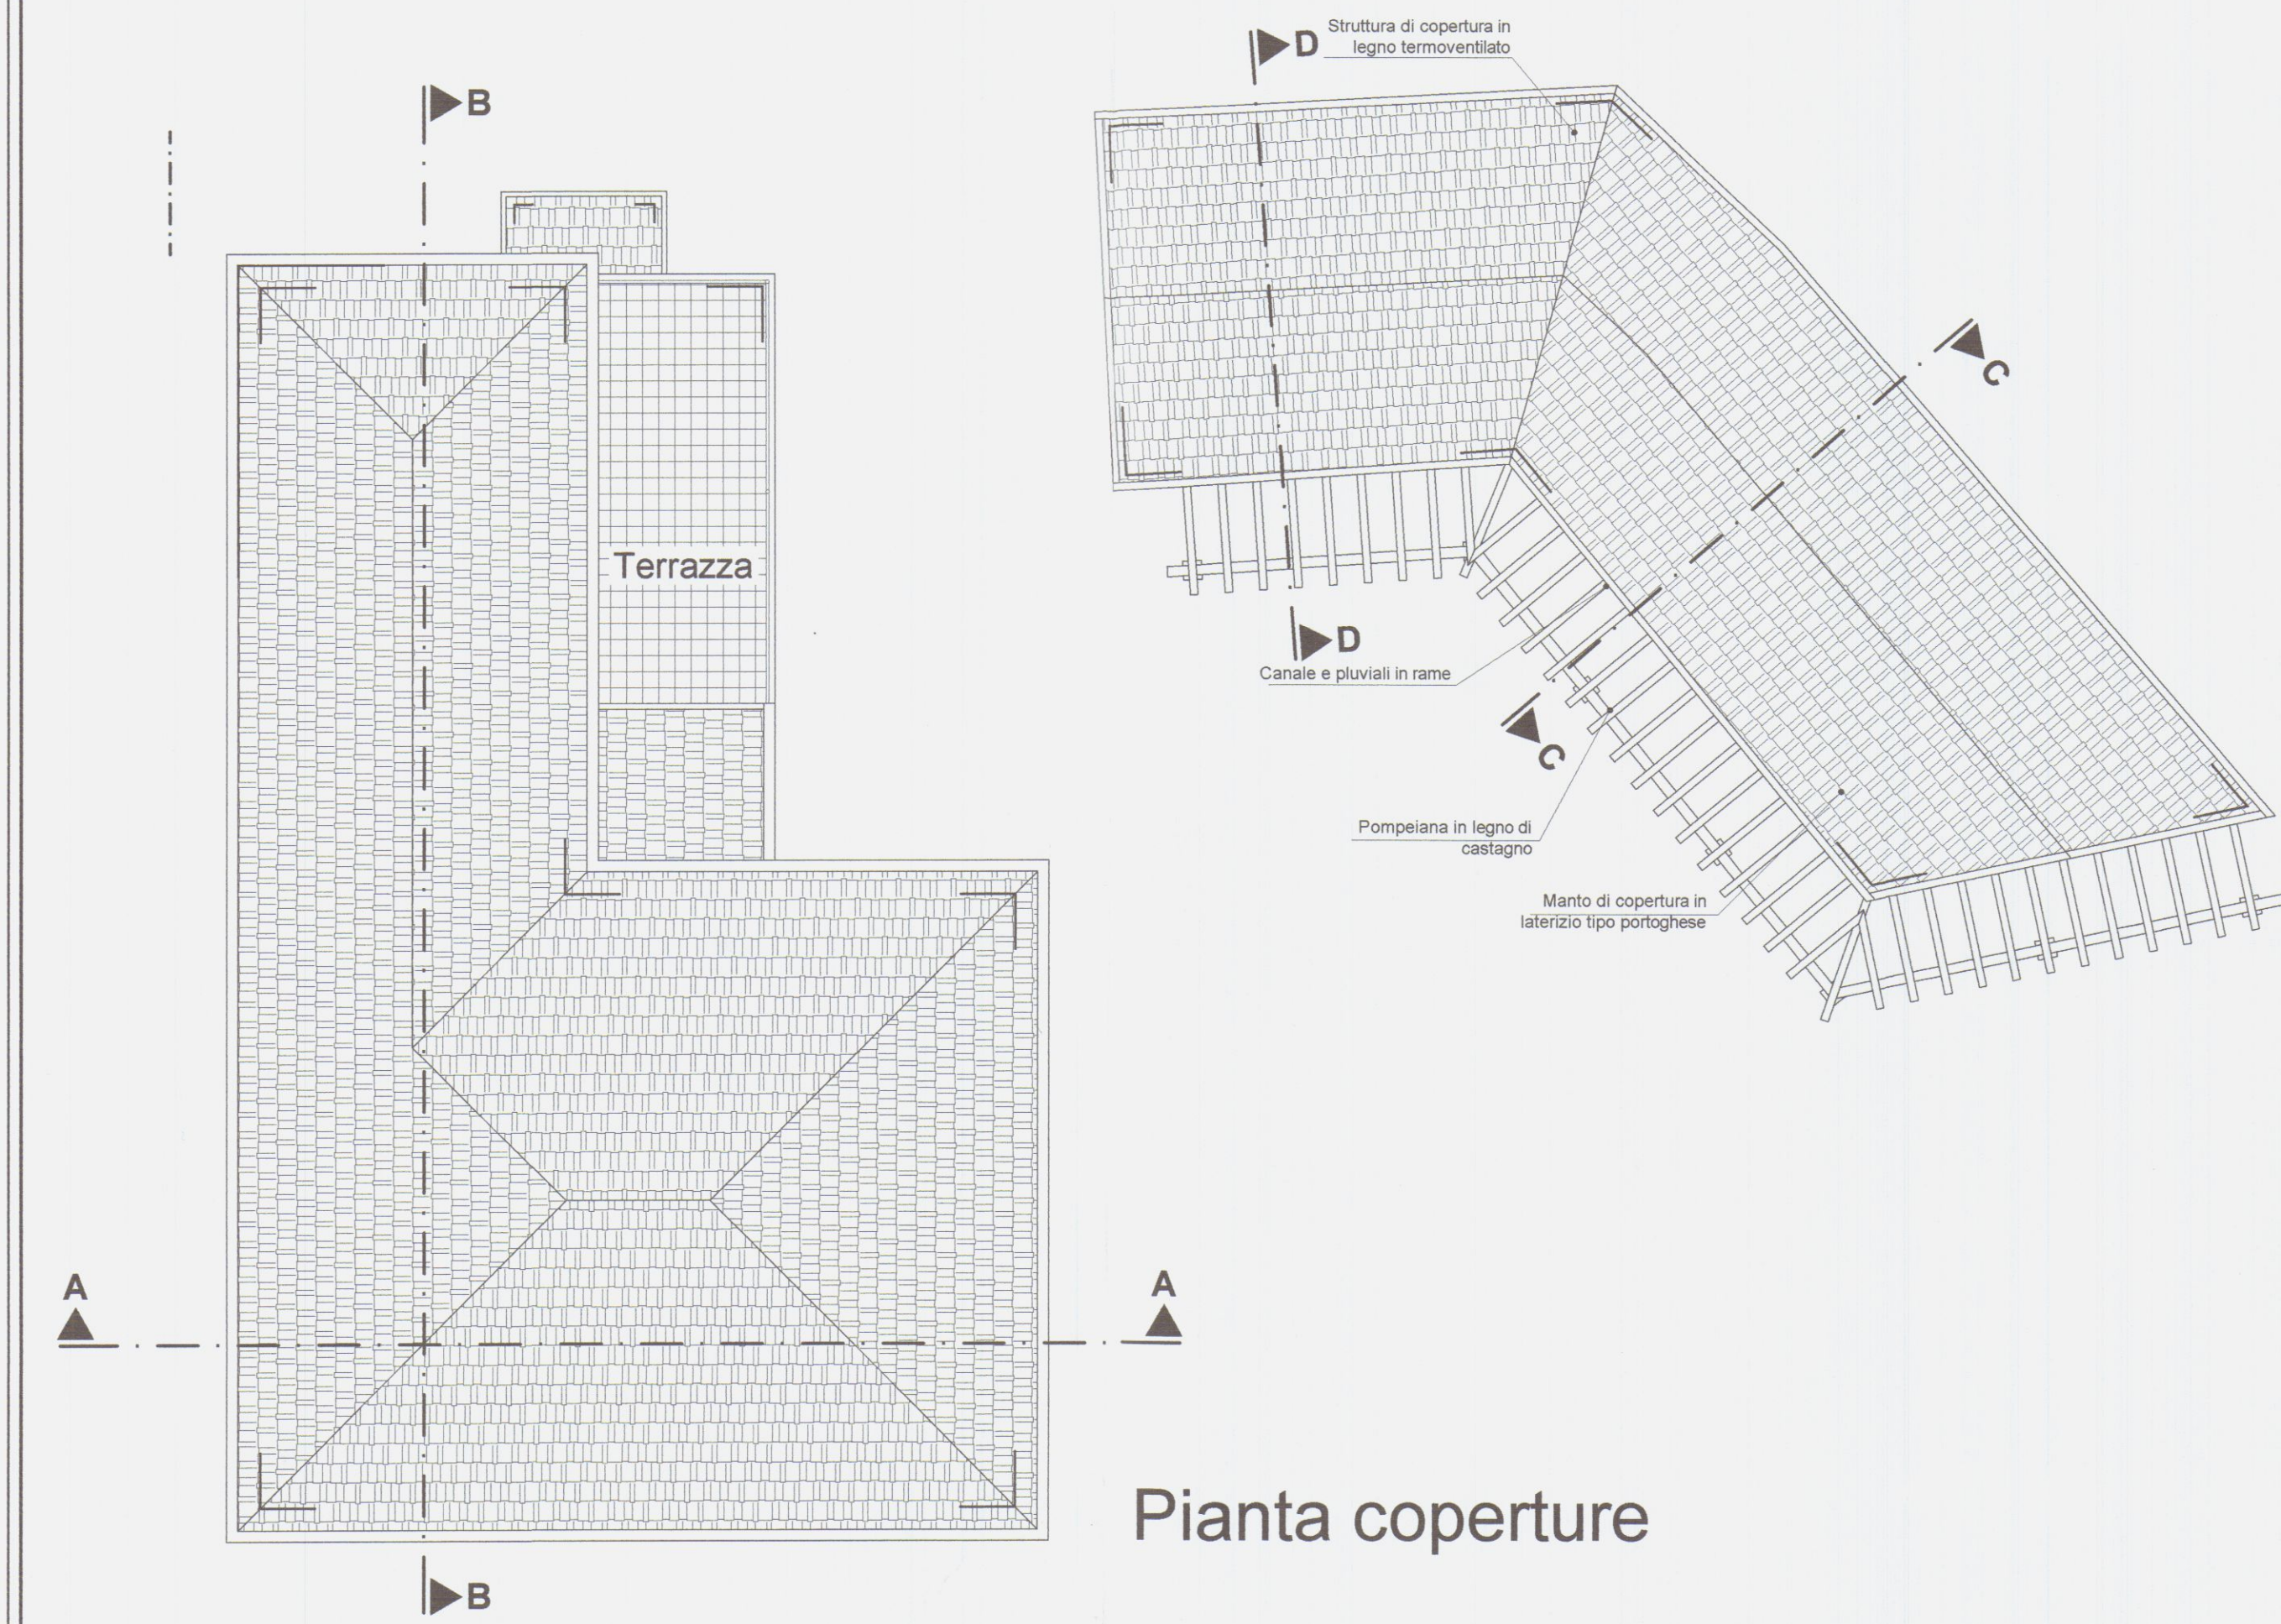


Pianta coperture

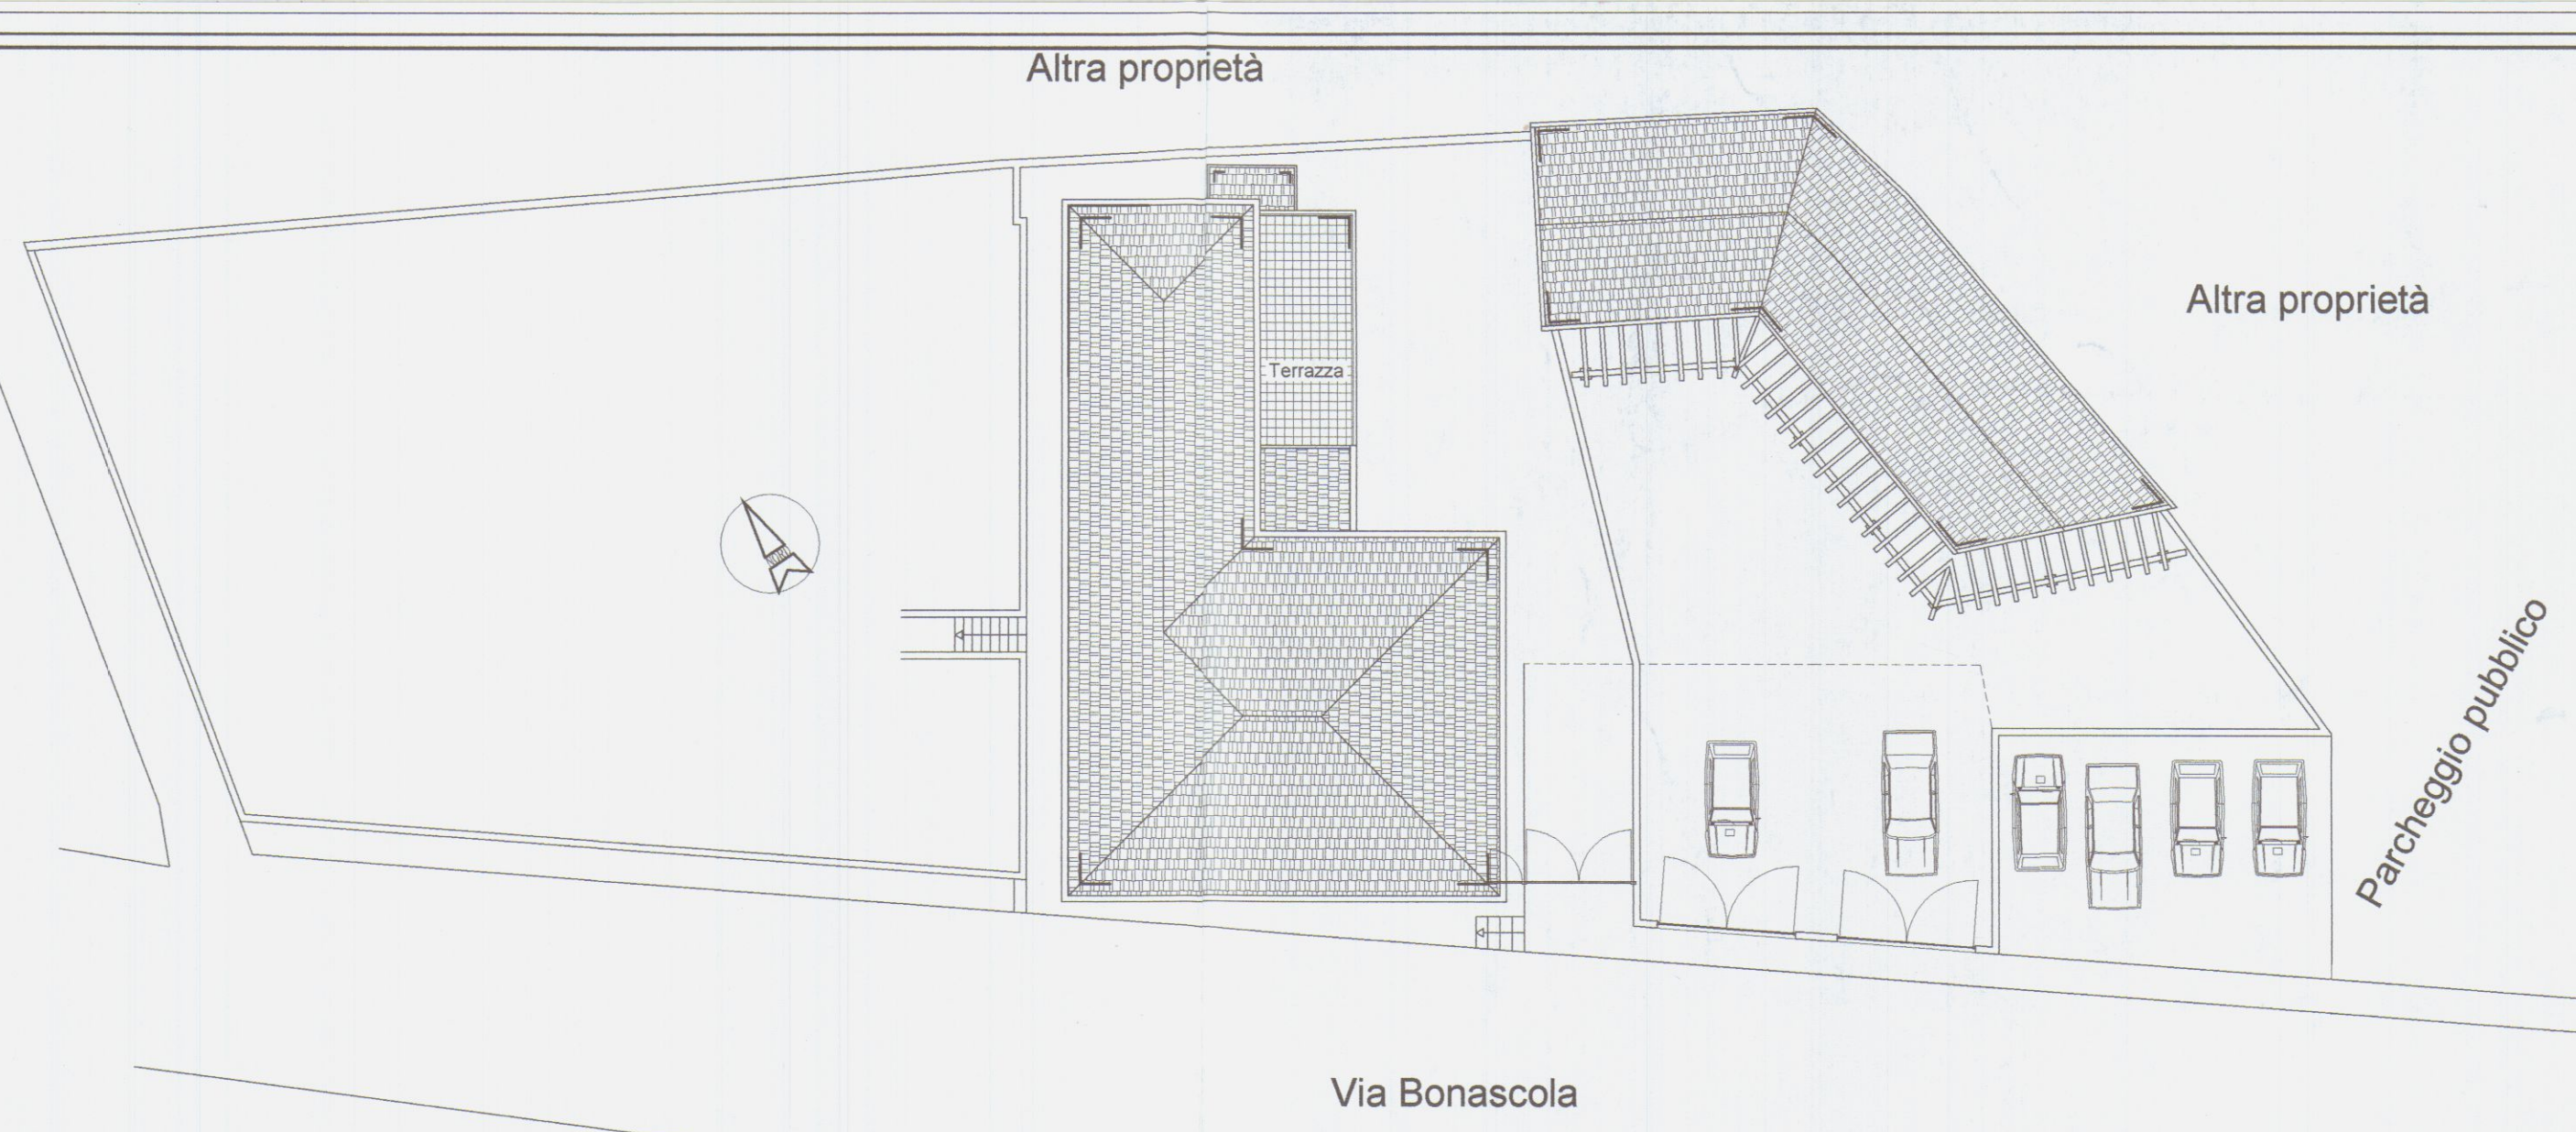

Planimetria generale



Prospetto Sud Est

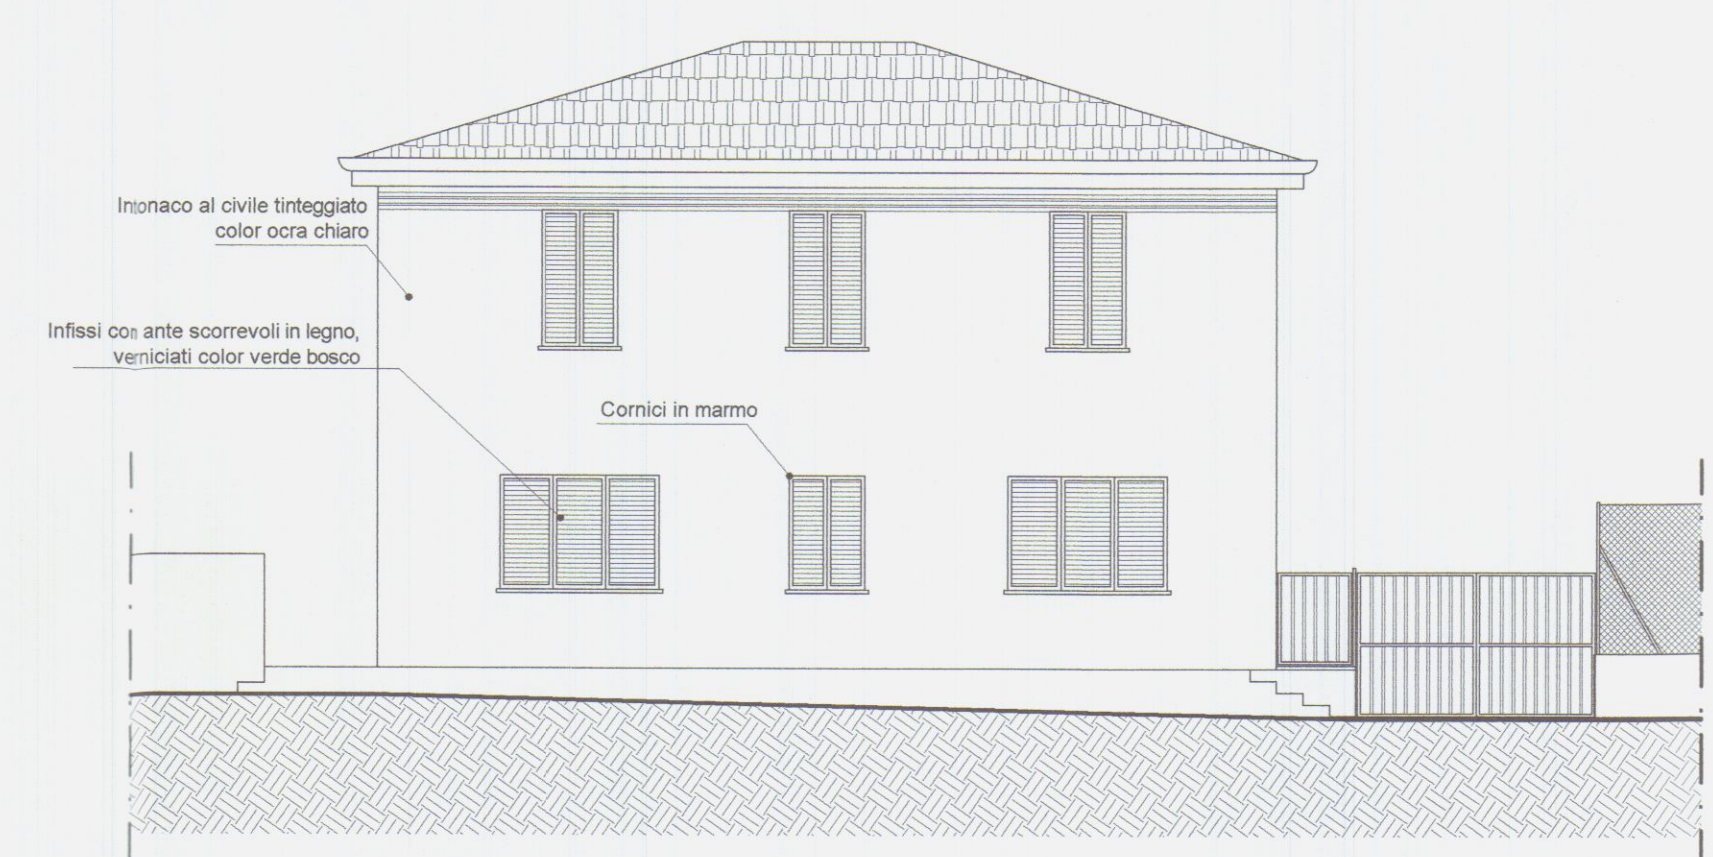

Prospetto Sud Ovest



COMUNE DI CARRARA
PROVINCIA DI MASSA CARRARA

Progettista:
Architetto **FRUGOLI** Arch. MASSIMILIANO FRUGOLI Via Puliche n. 217 54037
MARINA DI MASSA (MS) Tel. 0585/250043 - 328/7234311
Massimiliano

Direttore dei lavori: Arch. MASSIMILIANO FRUGOLI Via Puliche n. 217 54037
MARINA DI MASSA (MS) Tel. 0585/250043 - 328/7234311

Collaboratore: Arch. EMILIANO BRUSTENGA Via Indipendenza n. 52
19020 Ceparana (SP) Tel. 340 7274233


Ubicazione dell'intervento: Via Bonascola, Località Bonascola
Comune di Carrara (MS)
Foglio 66, mappali 856,857,1395,1396,1404,1397,1405,1398,1403,977,979,976

Tavola **3** Progetto di variante finale alla Autorizzazione Edilizia n° 213A/C3 del 17-11-2003 ai sensi dell'art. 7 comma 10 L.R. n° 52/1999


Scala **1:100** Stato attuale: piante e prospetti

1:200 Committenti: Società Alta Val D'Enza s.r.l.


Note:
Data:
Aprile 2004

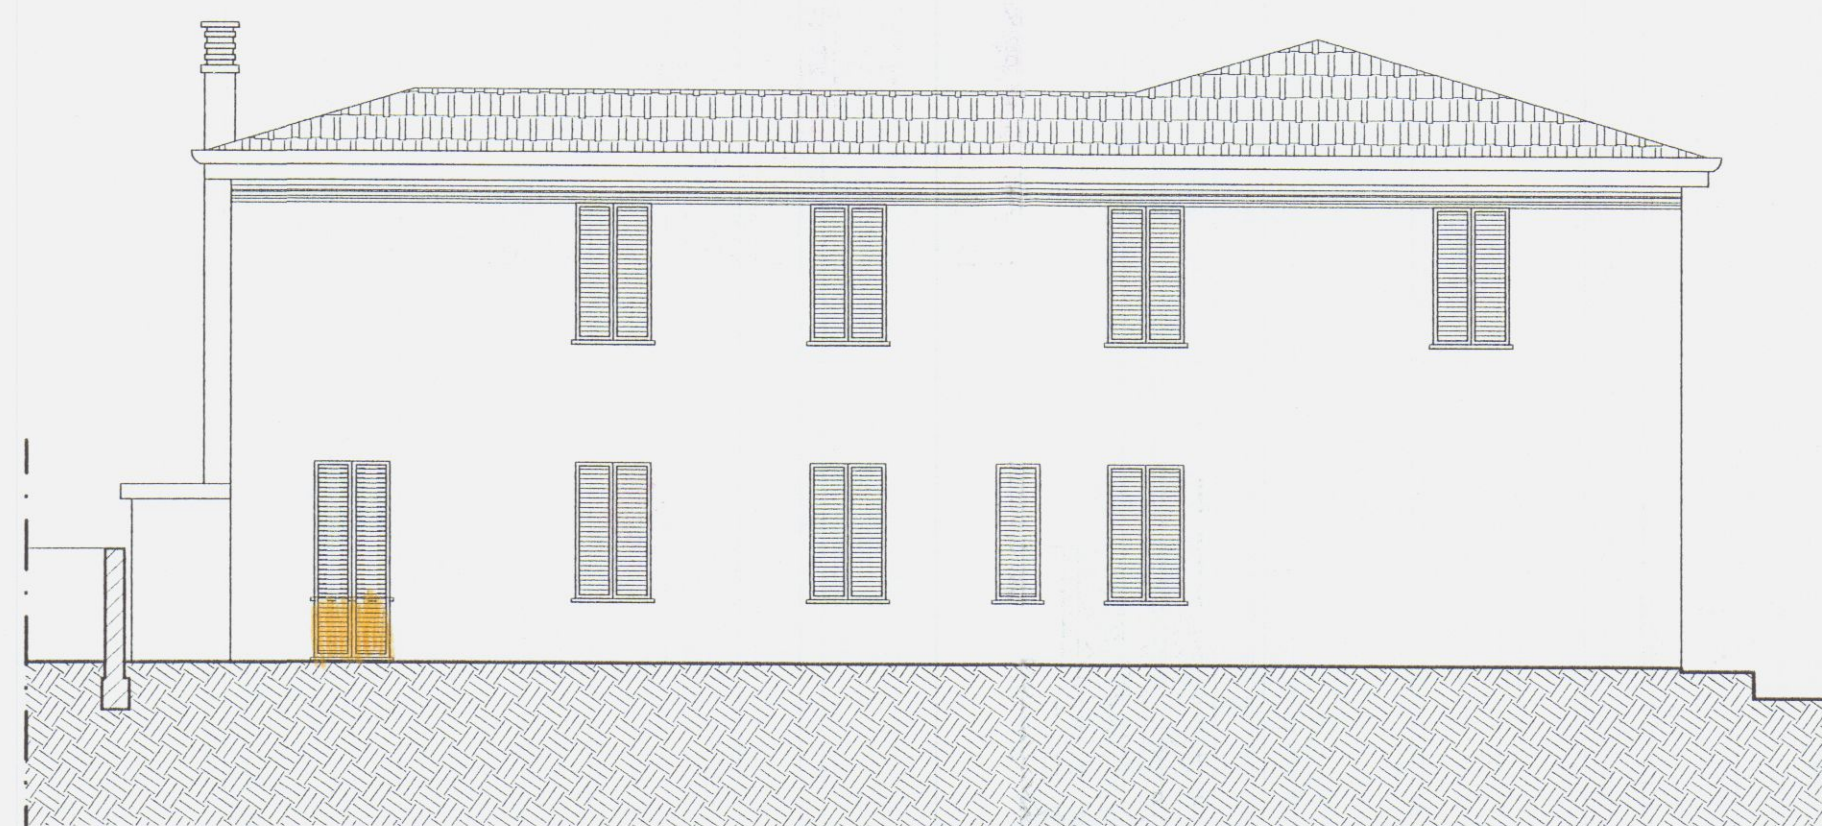


Prospetto Nord Ovest

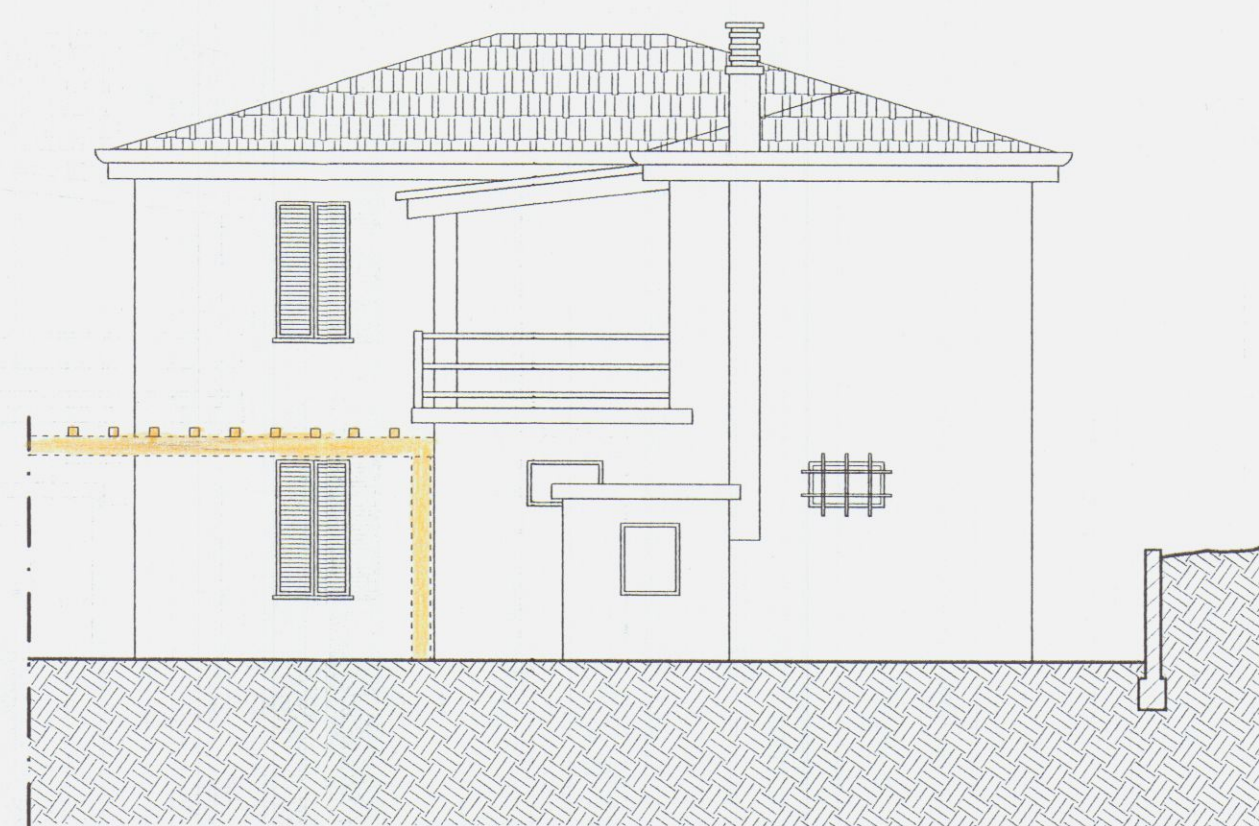


Prospetto Nord Est

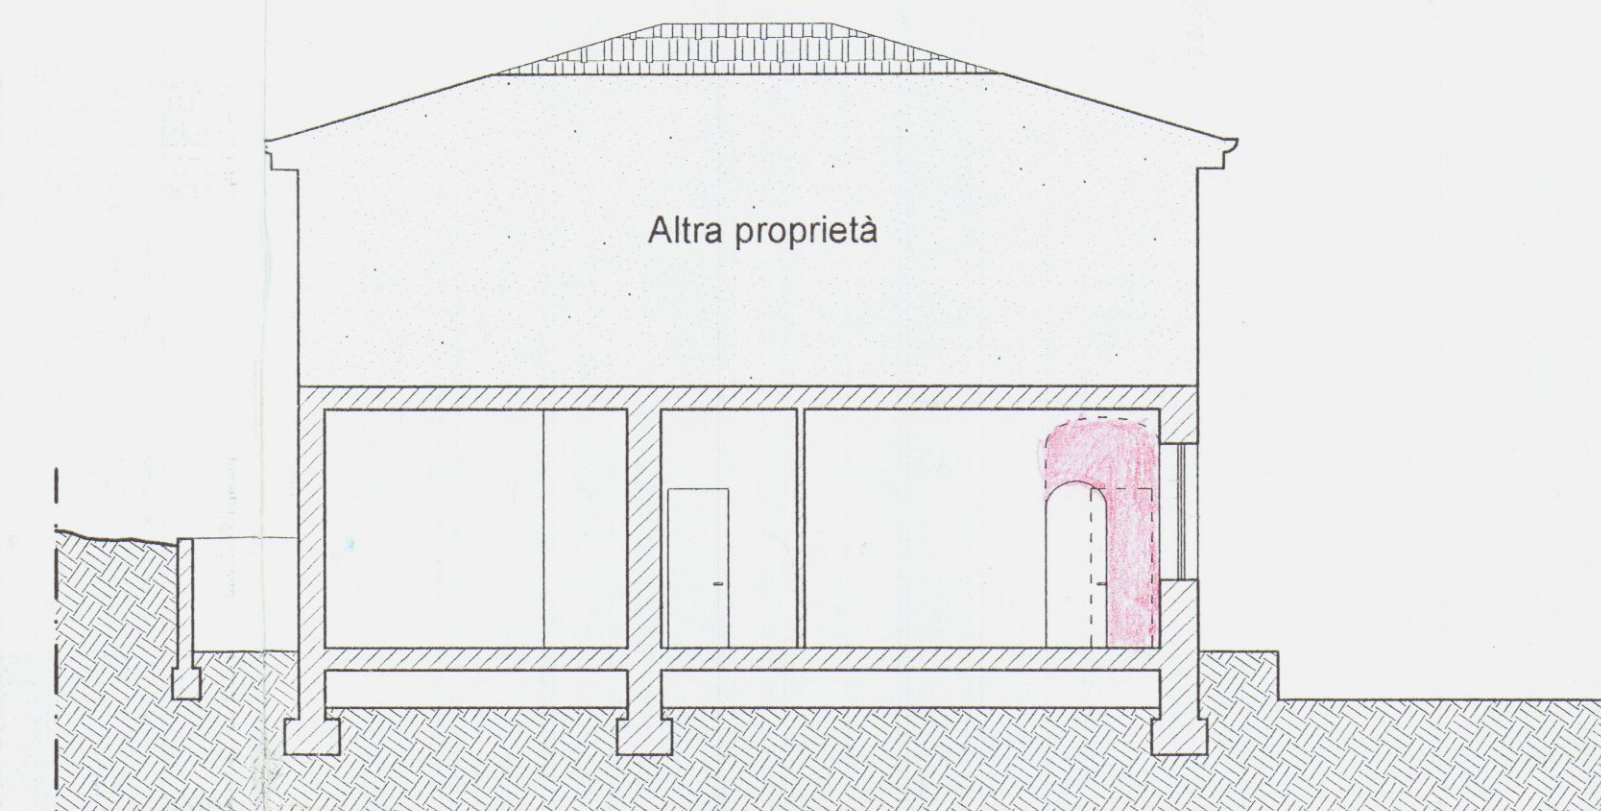


Sezione A-A

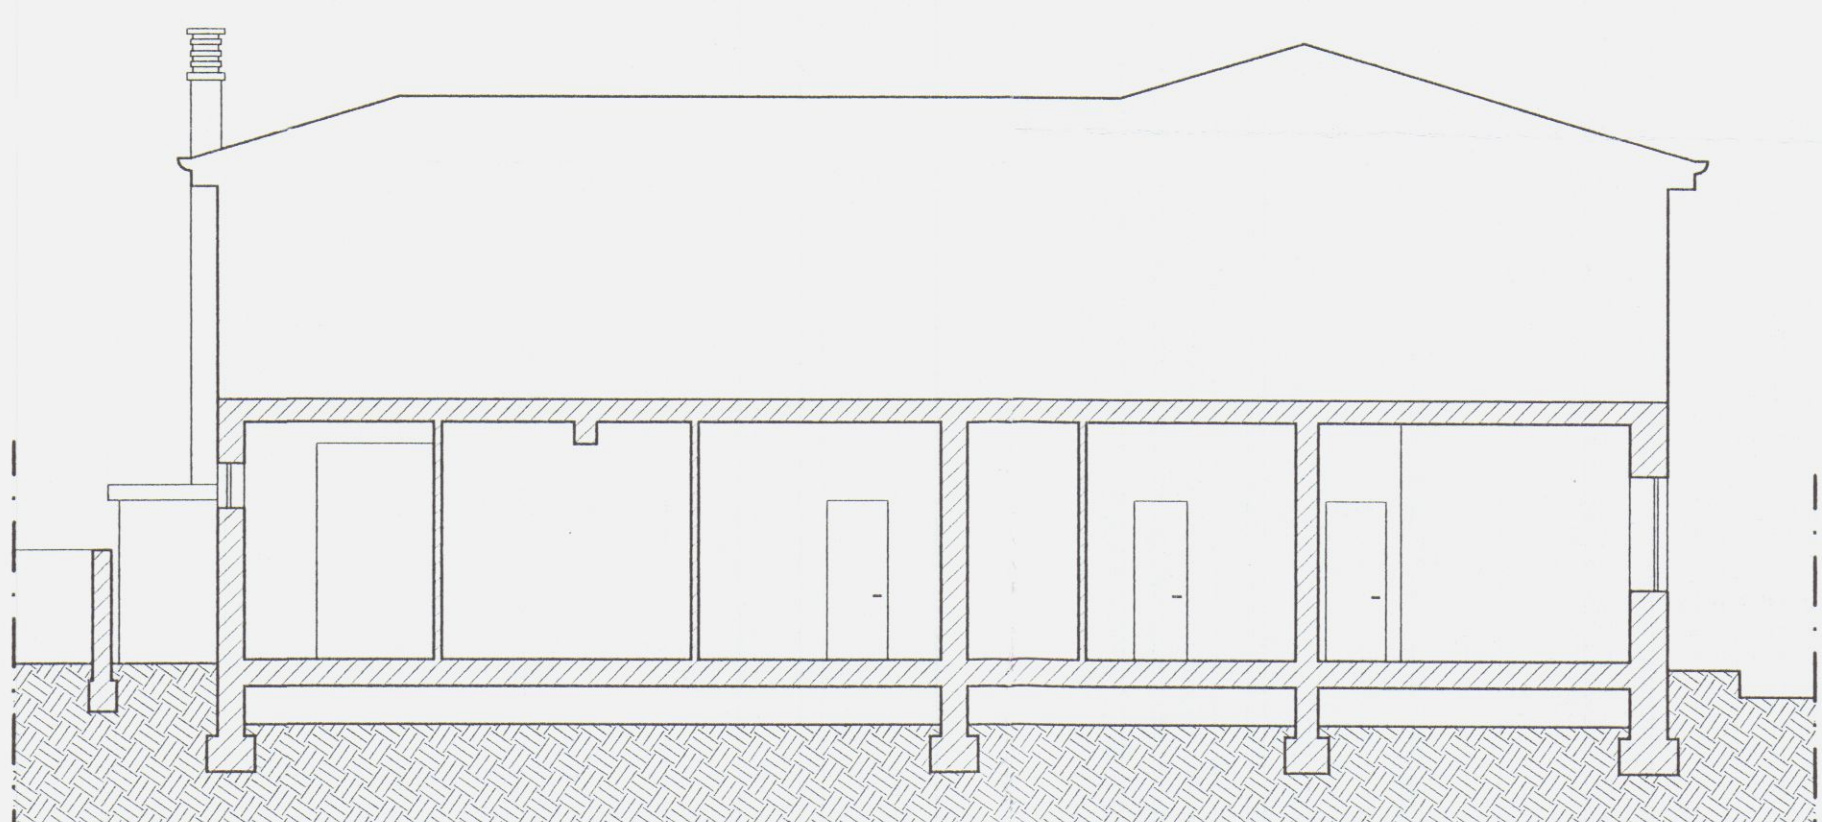


Sezione B-B

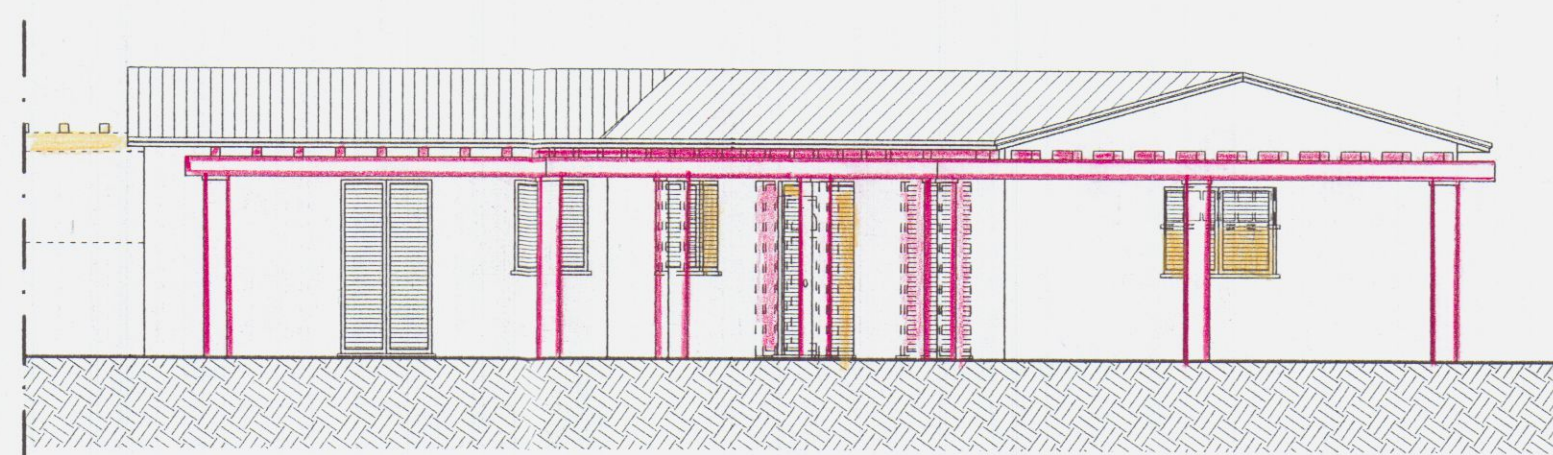


Prospetto Sud Ovest

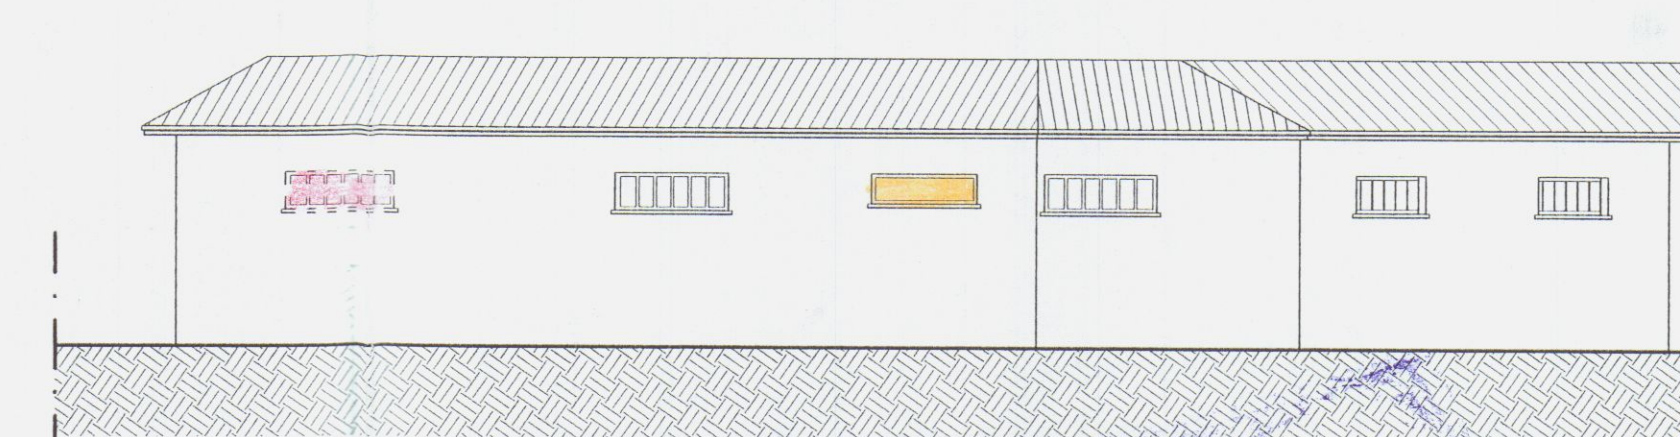


Prospetto Est

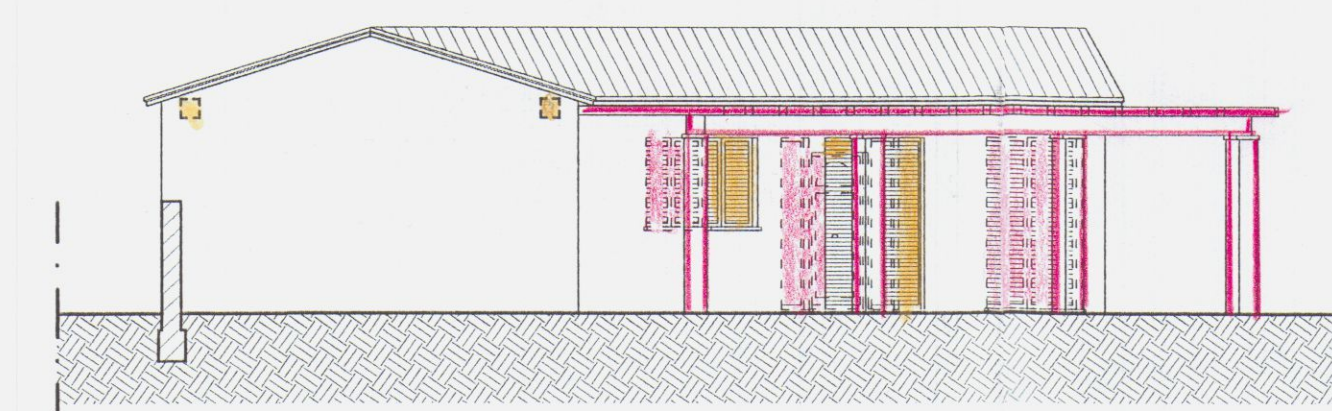

Prospetto Nord Ovest

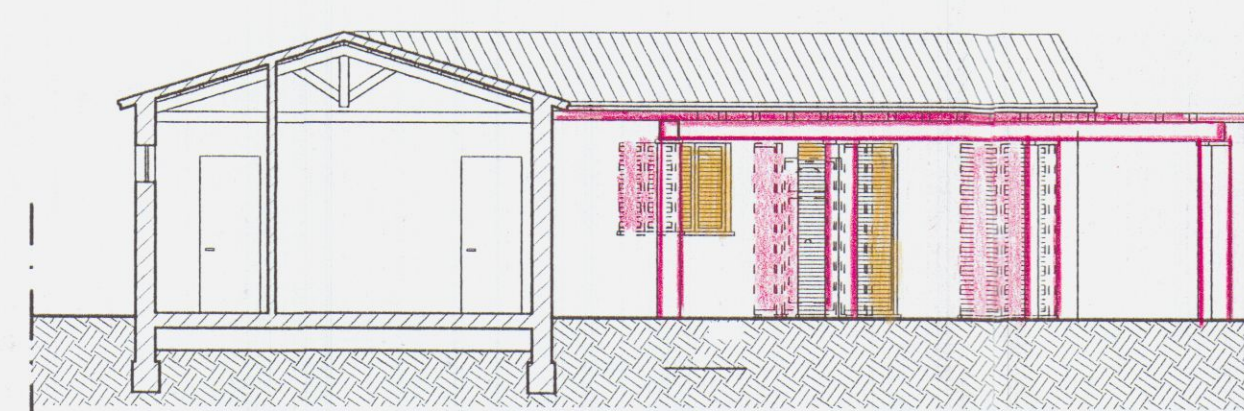

Sezione D-D

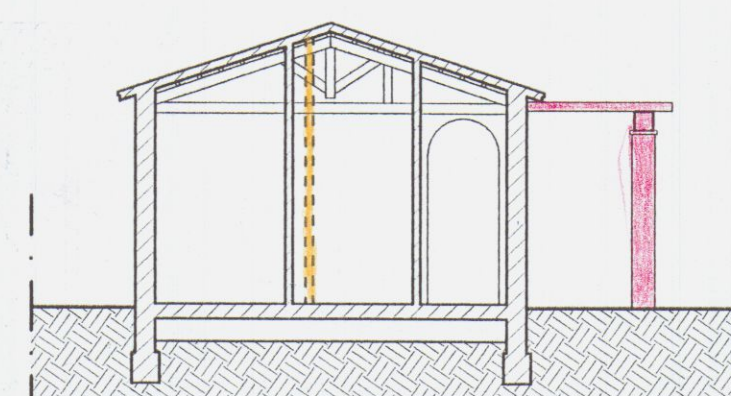

Sezione C-C

COMUNE DI CARRARA PROVINCIA DI MASSA CARRARA

Progettista:



Arch. MASSIMILIANO FRUGOLI Via Puliche n. 217 54037
MARINA DI MASSA (MS) Tel. 0585/250043 - 328/7234311

Direttore dei lavori:

Arch. MASSIMILIANO FRUGOLI Via Puliche n. 217 54037
MARINA DI MASSA (MS) Tel. 0585/250043 - 328/7234311

Collaboratore:

Arch. EMILIANO BRUSTENGA Via Indipendenza n. 52
19020 Ceparana (SP) Tel. 340 7274233

Ubicazione
dell'intervento:

Via Bonascola, Località Bonascola
Comune di Carrara (MS)
Foglio 66, mappali 856, 857, 1395, 1396, 1404, 1397, 1405, 1398, 1403, 977, 979, 976

Tavola
6

Progetto di variante finale alla Autorizzazione Edilizia n° 213A/C3
del 17-11-2003 ai sensi dell'art. 7 comma 10 L.R. n° 52/1999

Note:

Scala
1:100

Stato di raffronto: prospetti e sezioni


Data:

Aprile 2004

Committenti: Società Alta Val D'Enza s.r.l.




Pianta piano terra

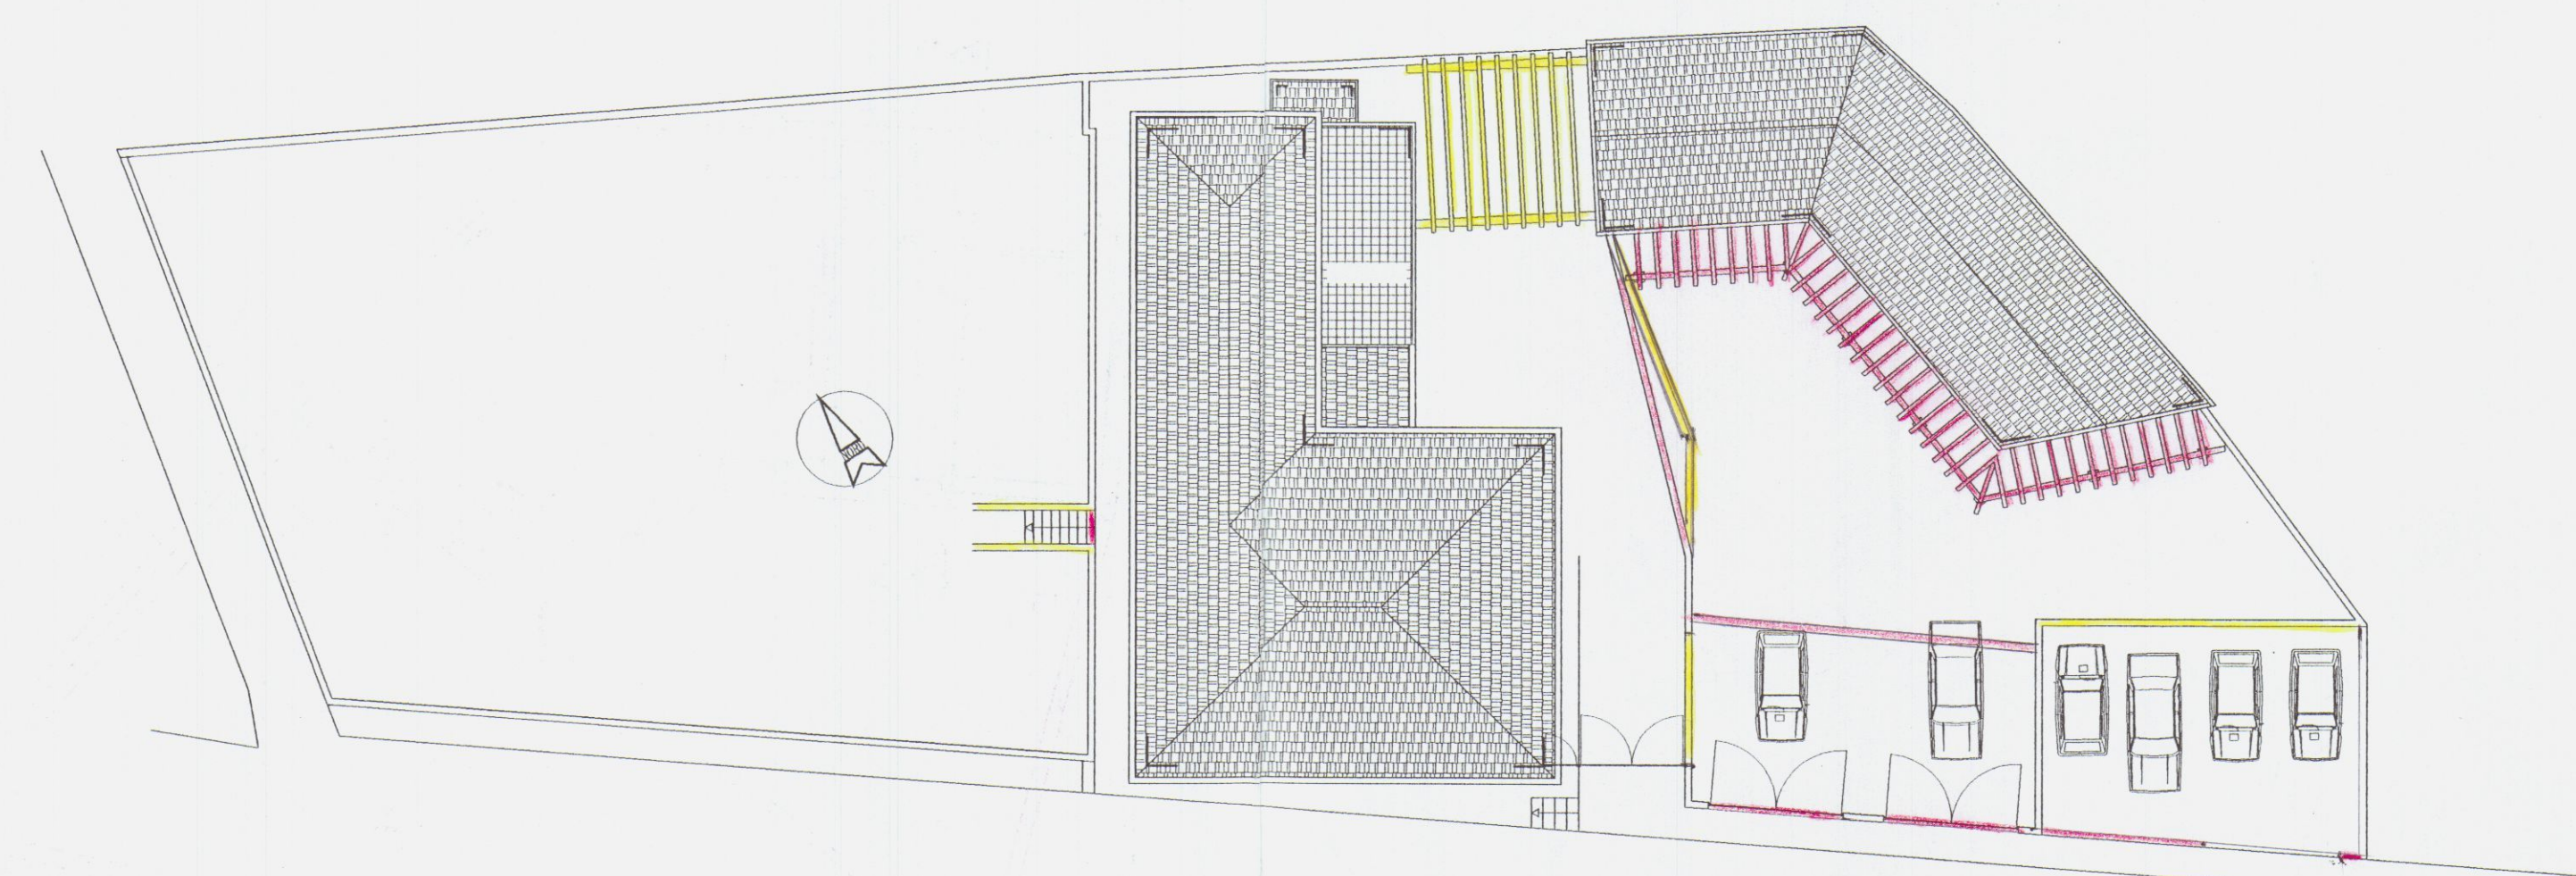


Planimetria generale




Prospetto Sud Est

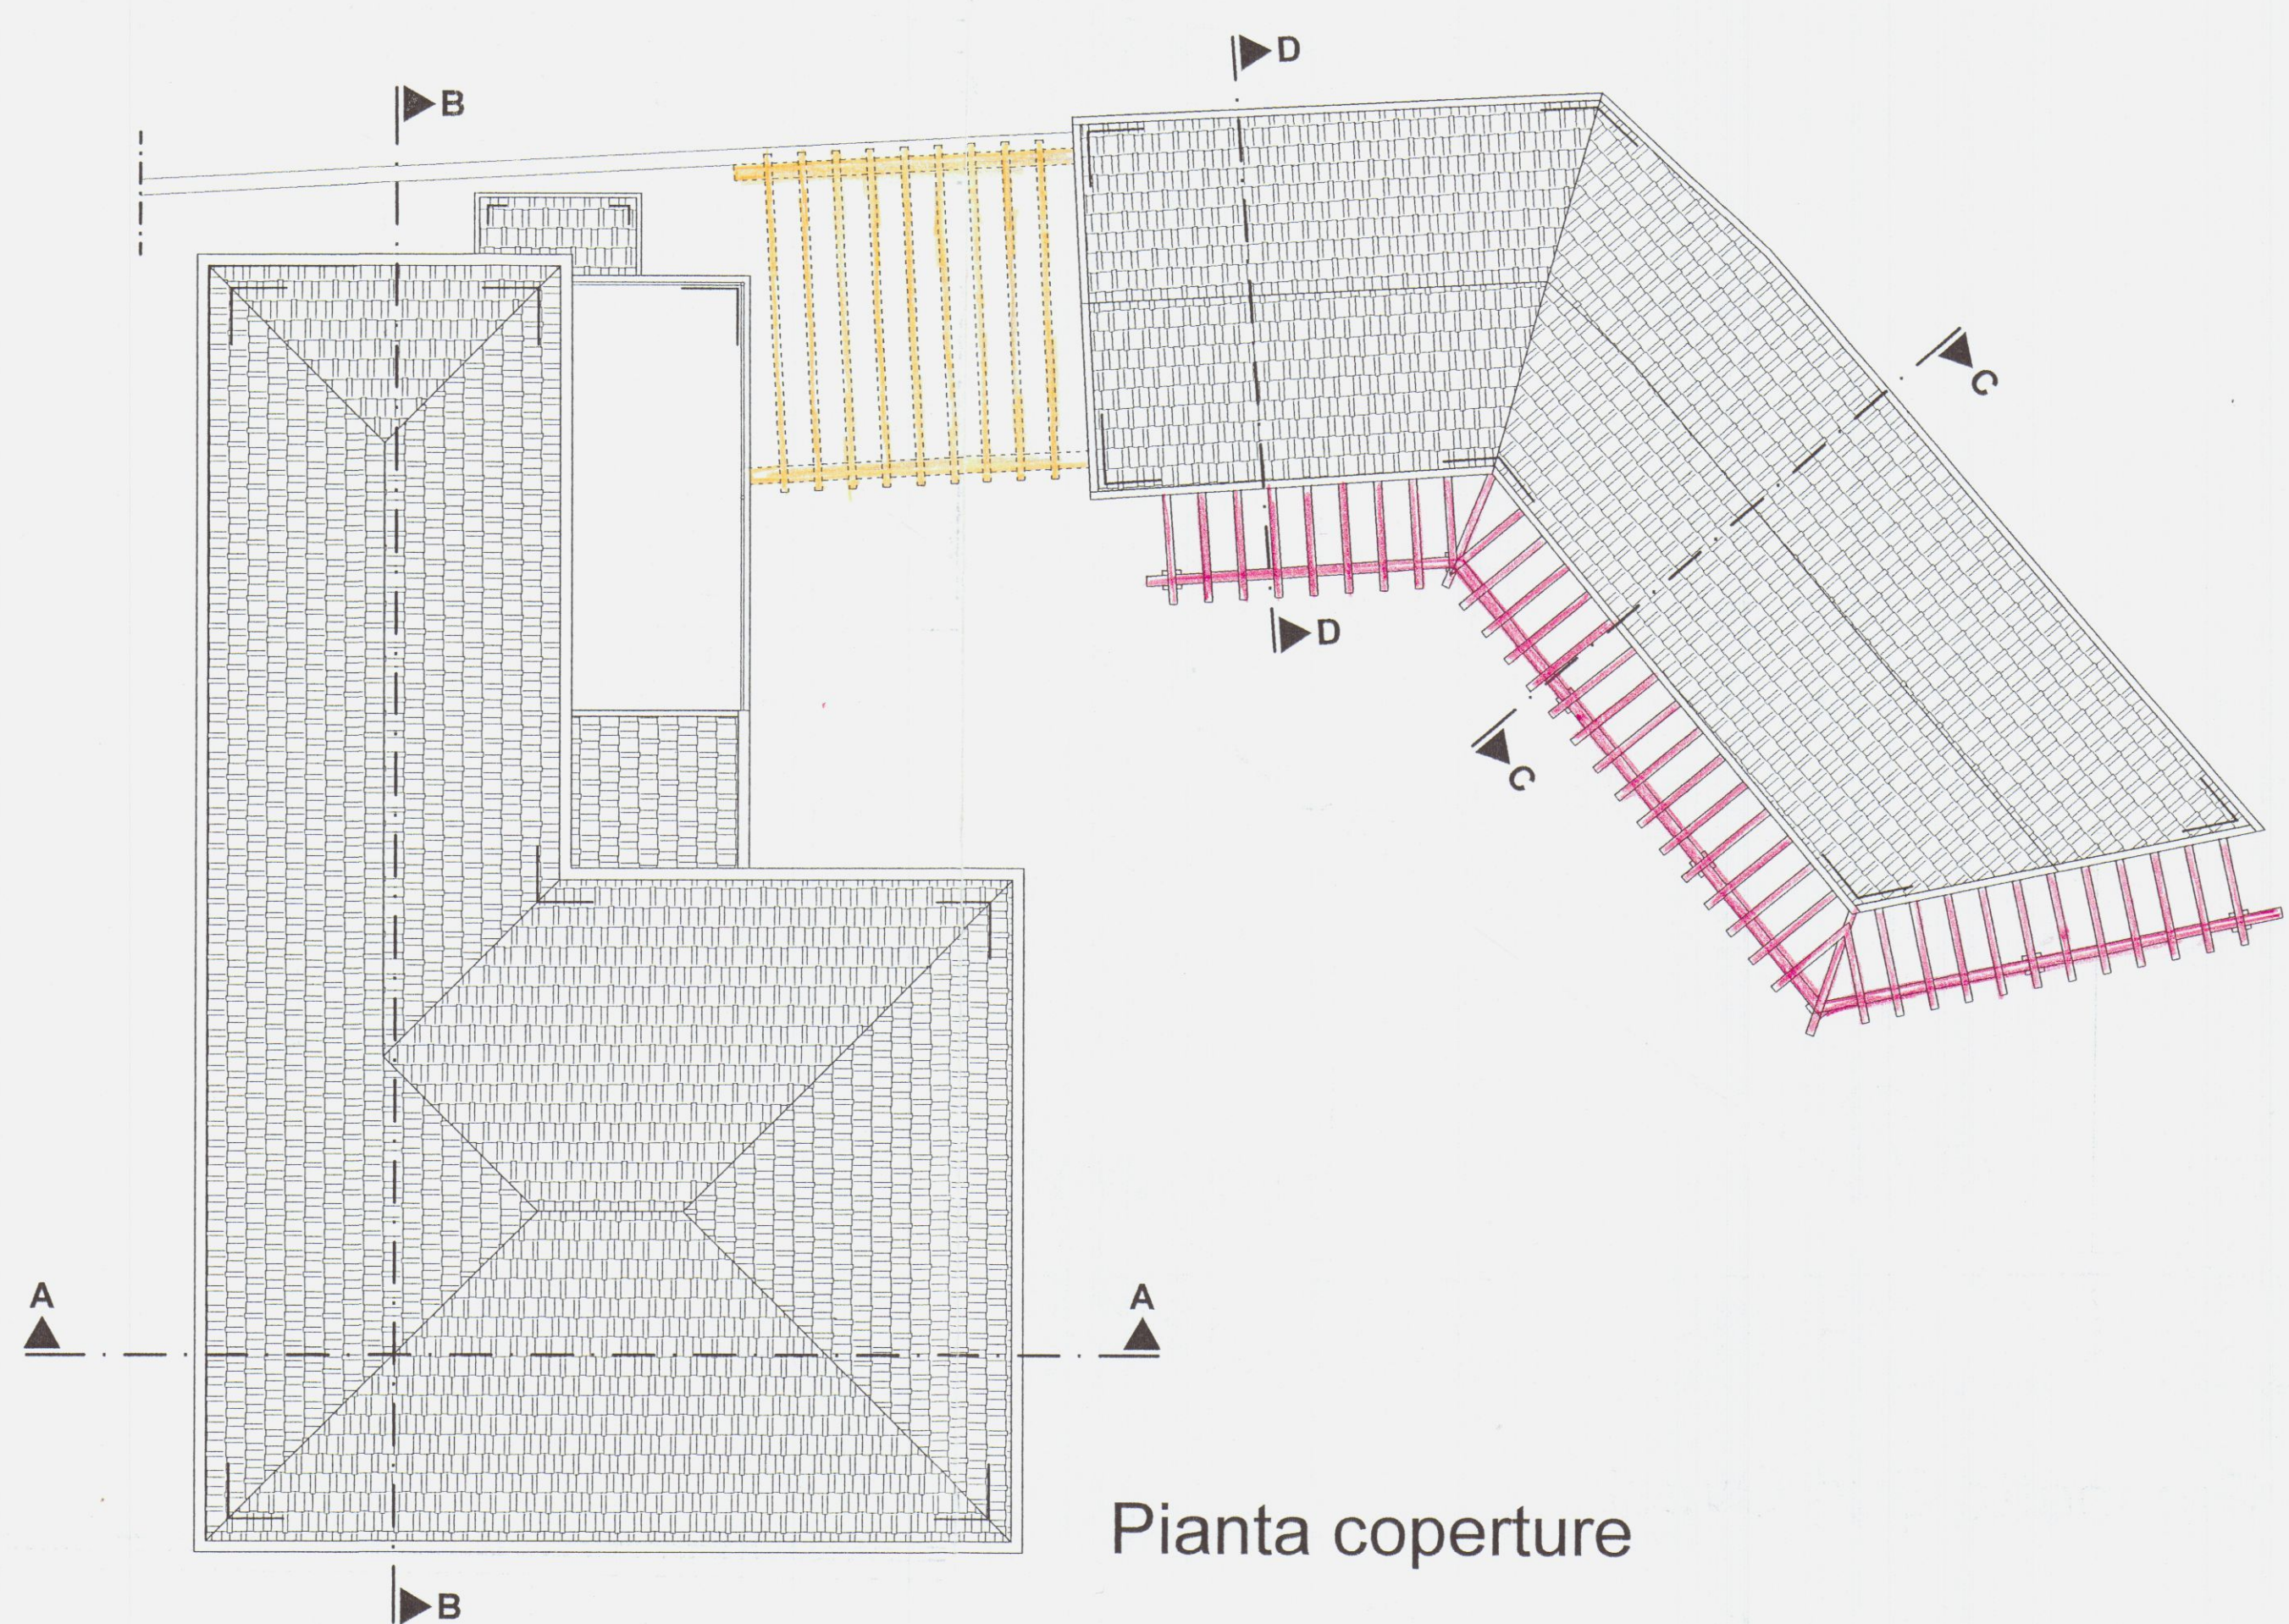

Pianta coperture

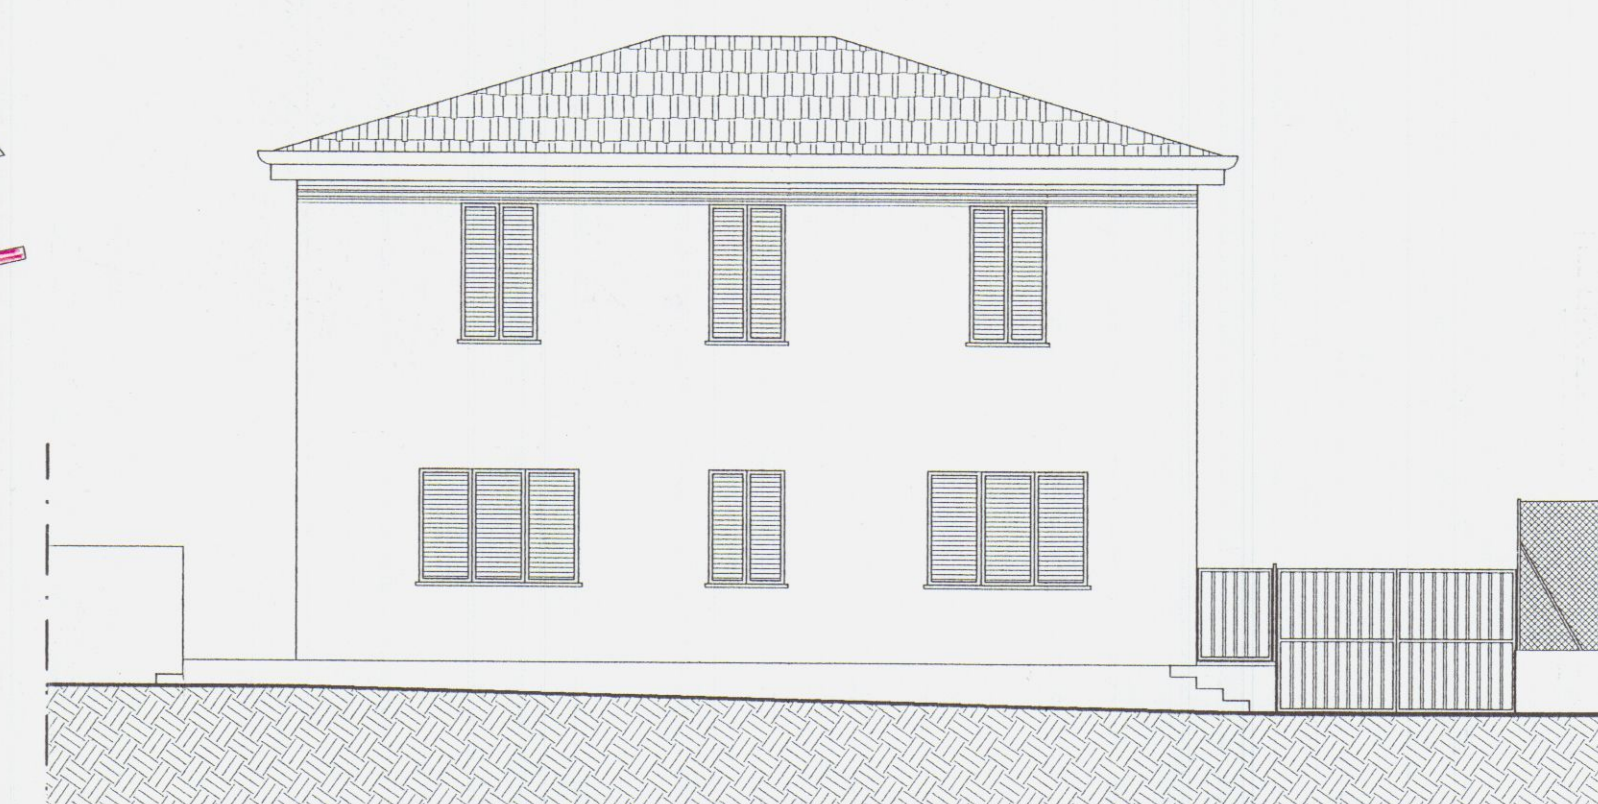

Prospetto Sud Ovest

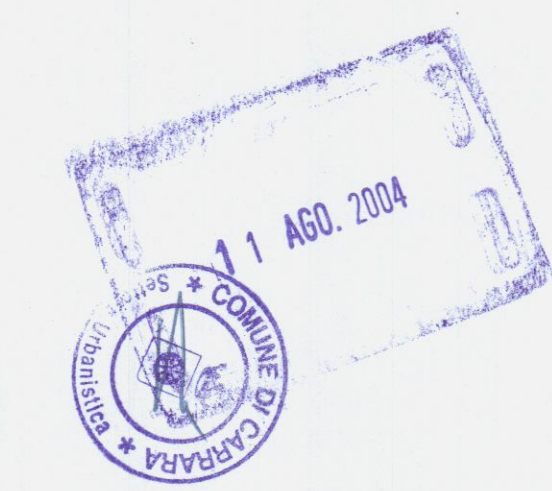










COMUNE DI CARRARA
PROVINCIA DI MASSA CARRARA

Progettista:
 n. 312 Architetto Arch. MASSIMILIANO FRUGOLI Via Puliche n. 217 54037
 Sezione A/a FRUGOLI MARINA DI MASSA (MS) Tel. 0585/250043 - 328/7234311
 Massimiliano
 Direttore dei lavori: Arch. MASSIMILIANO FRUGOLI Via Puliche n. 217 54037
 MARINA DI MASSA (MS) Tel. 0585/250043 - 328/7234311
 Collaboratore: Arch. EMILIANO BRUSTENGA Via Indipendenza n. 52
 19020 Ceparana (SP) Tel. 340 7274233
 Ubicazione dell'intervento: Via Bonascola , Località Bonascola
 Comune di Carrara (MS)
 Foglio 66, mappali 856,857,1395,1396,1404,1397,1405,1398,1403,977,979,976

Tavola 5 Progetto di variante finale alla Autorizzazione Edilizia n° 213A/C3 del 17-11-2003 ai sensi dell'art. 7 comma 10 L.R. n° 52/1999


Scala 1:100 Stato di raffronto: piante e prospetti
 1:200 Committenti: Società Alta Val D'Enza s.r.l.

Note:
 Data:
 Aprile 2004

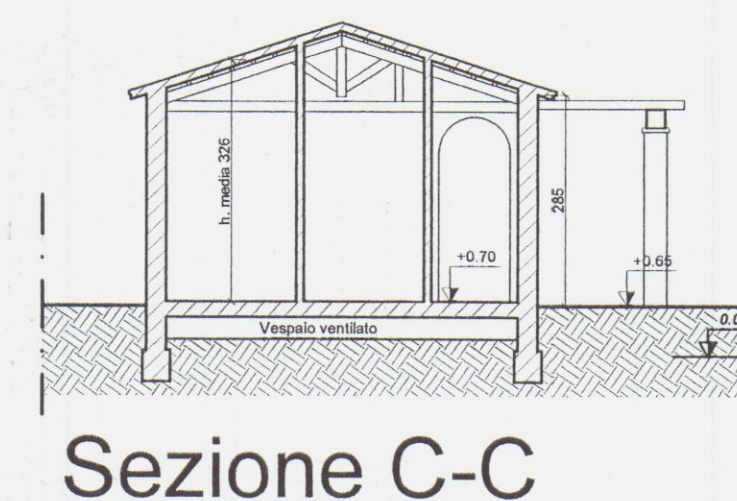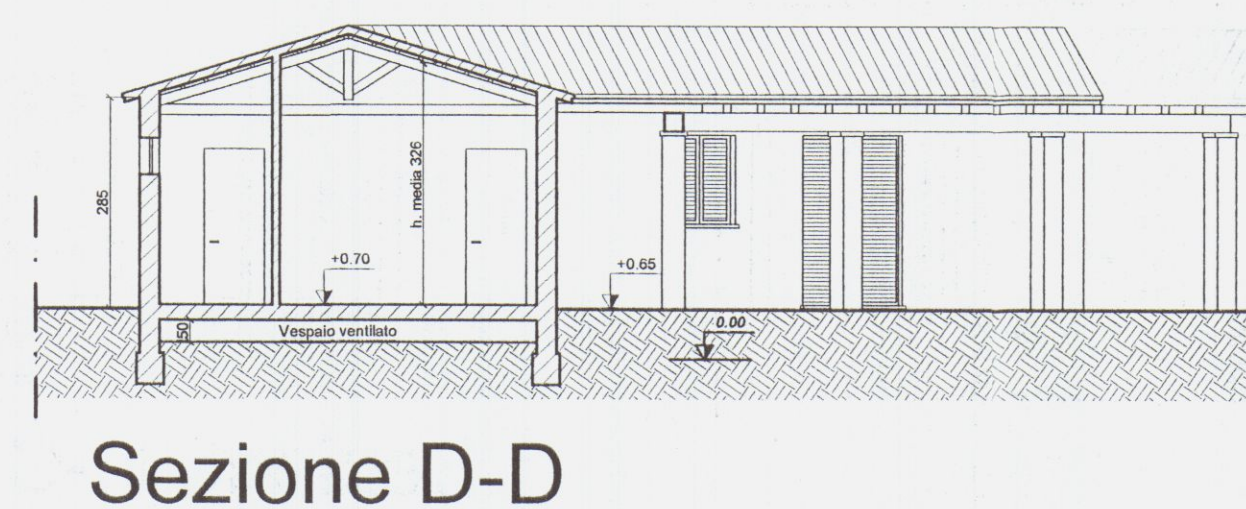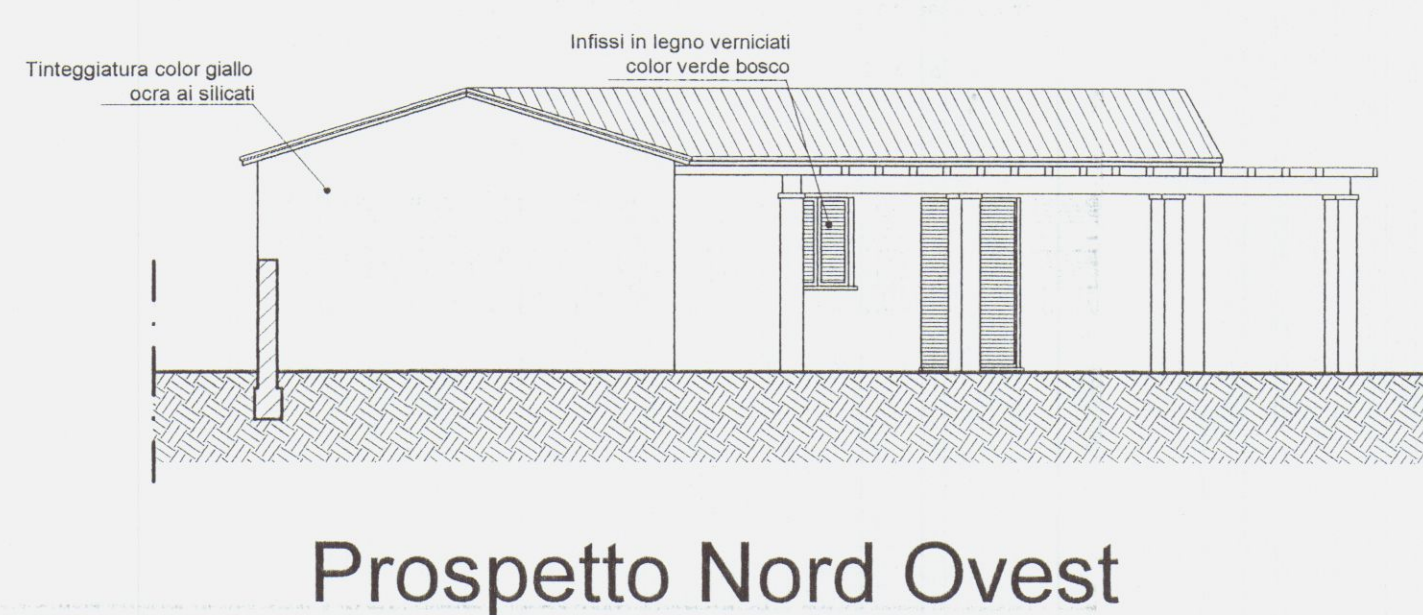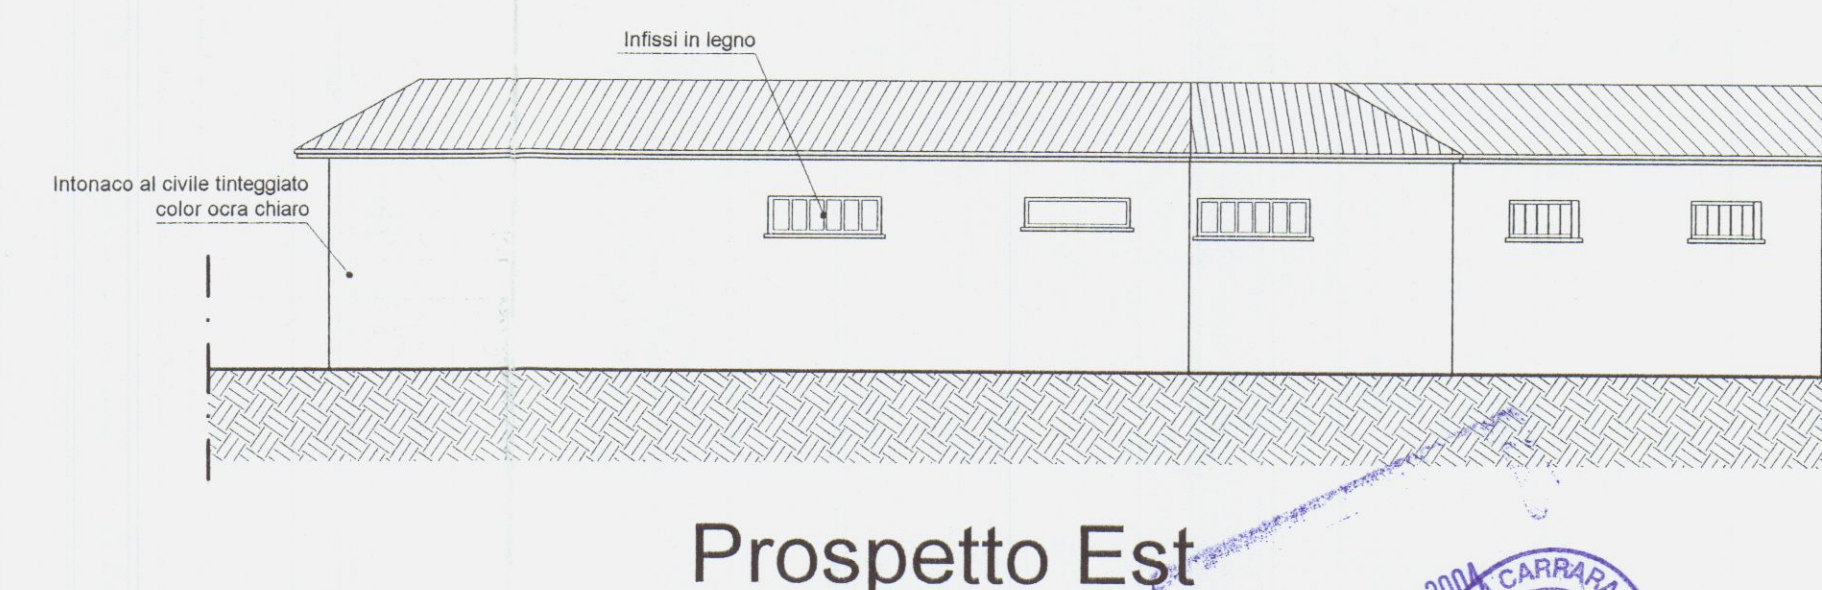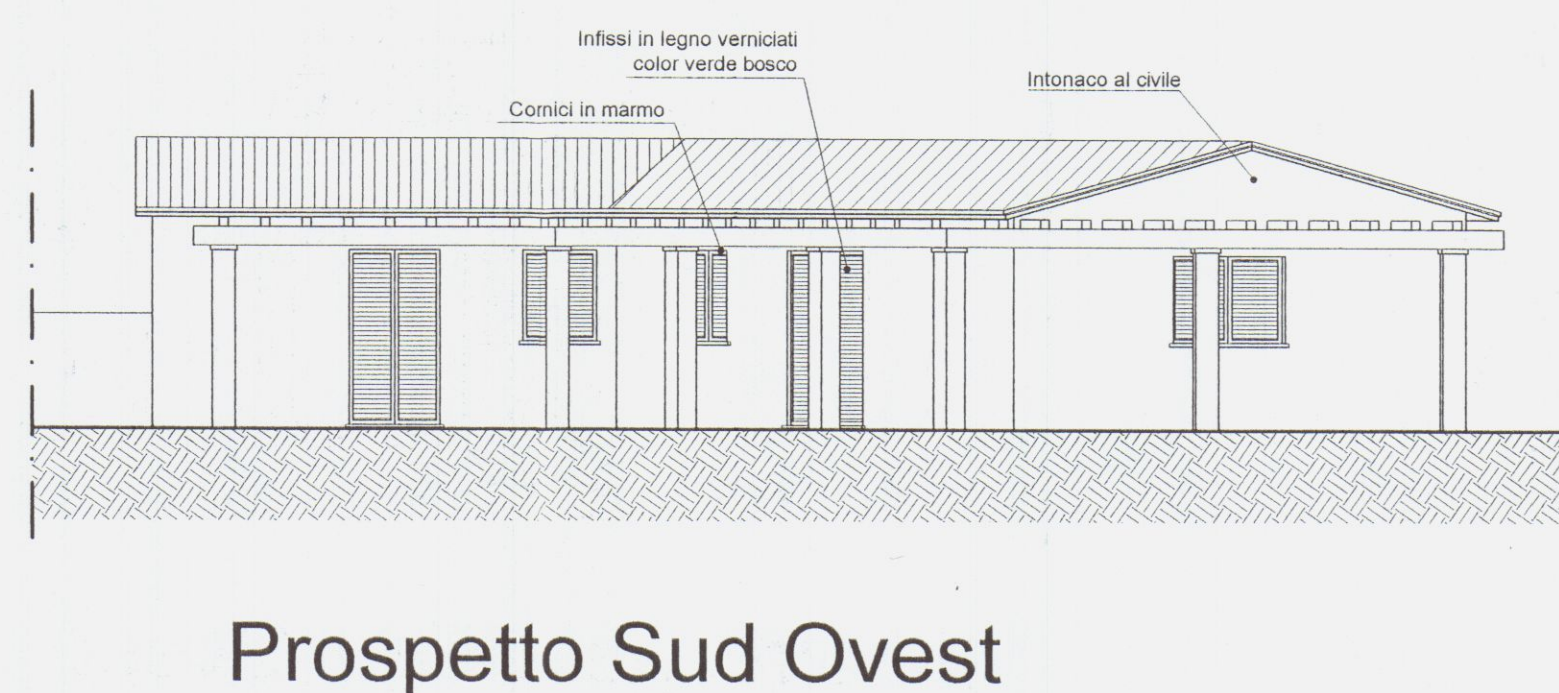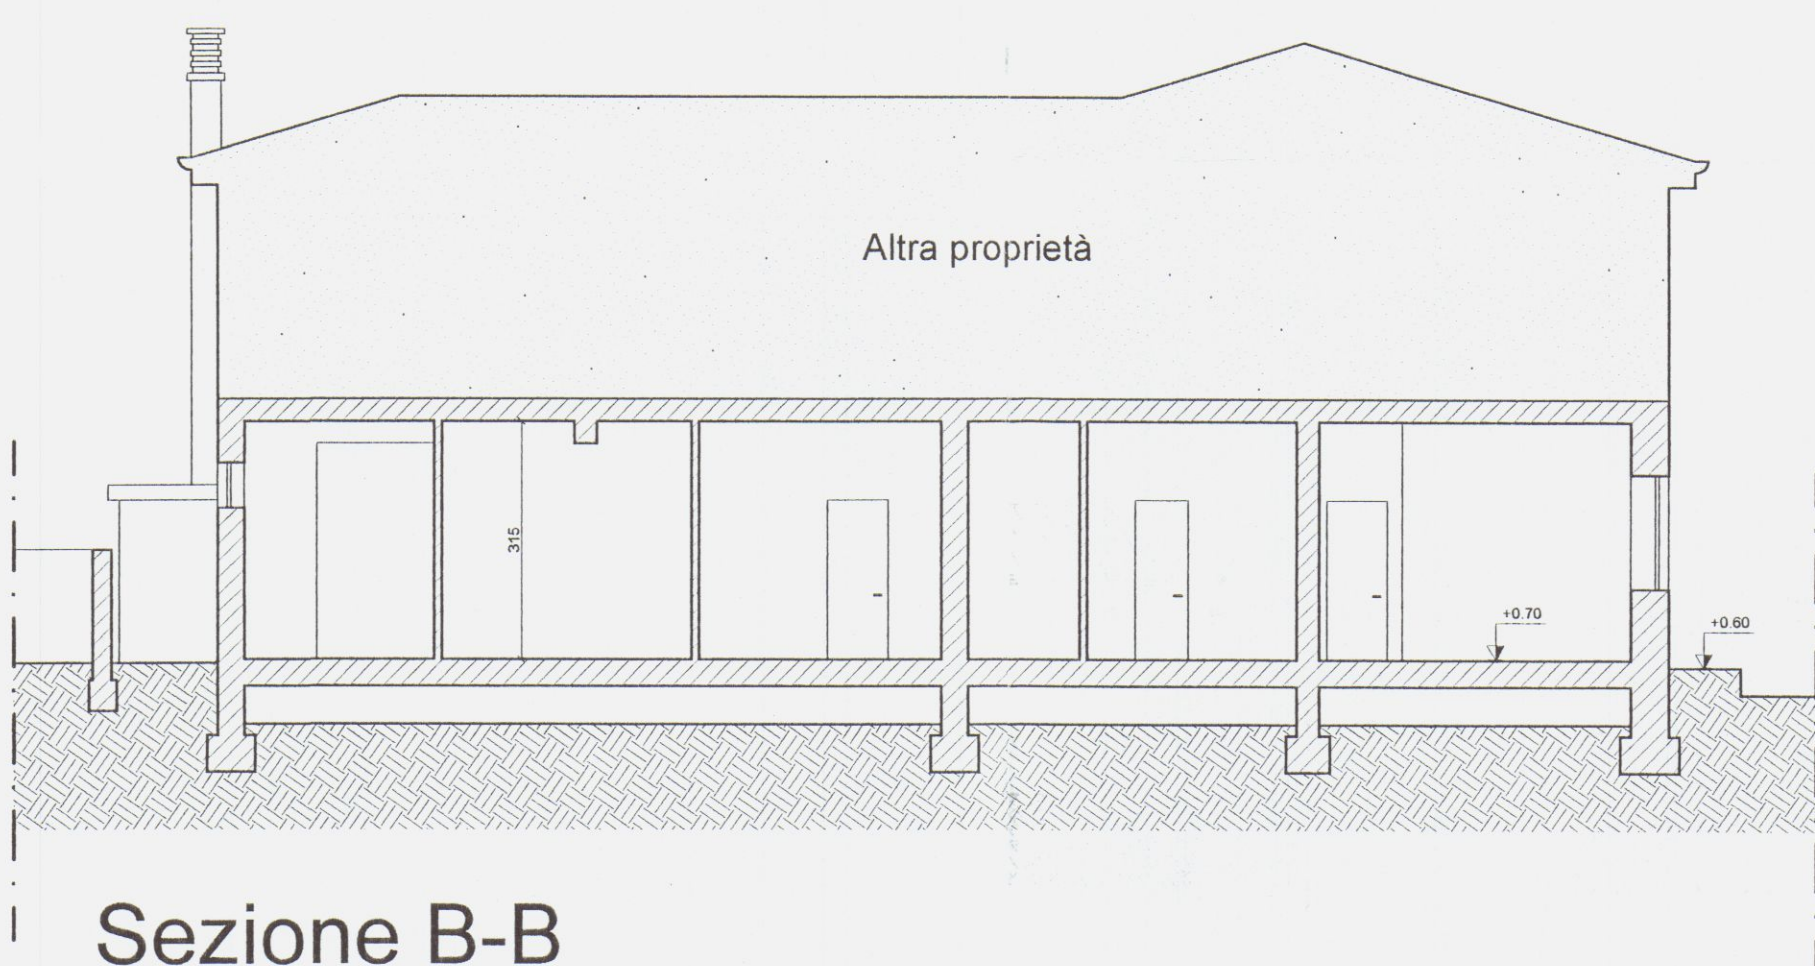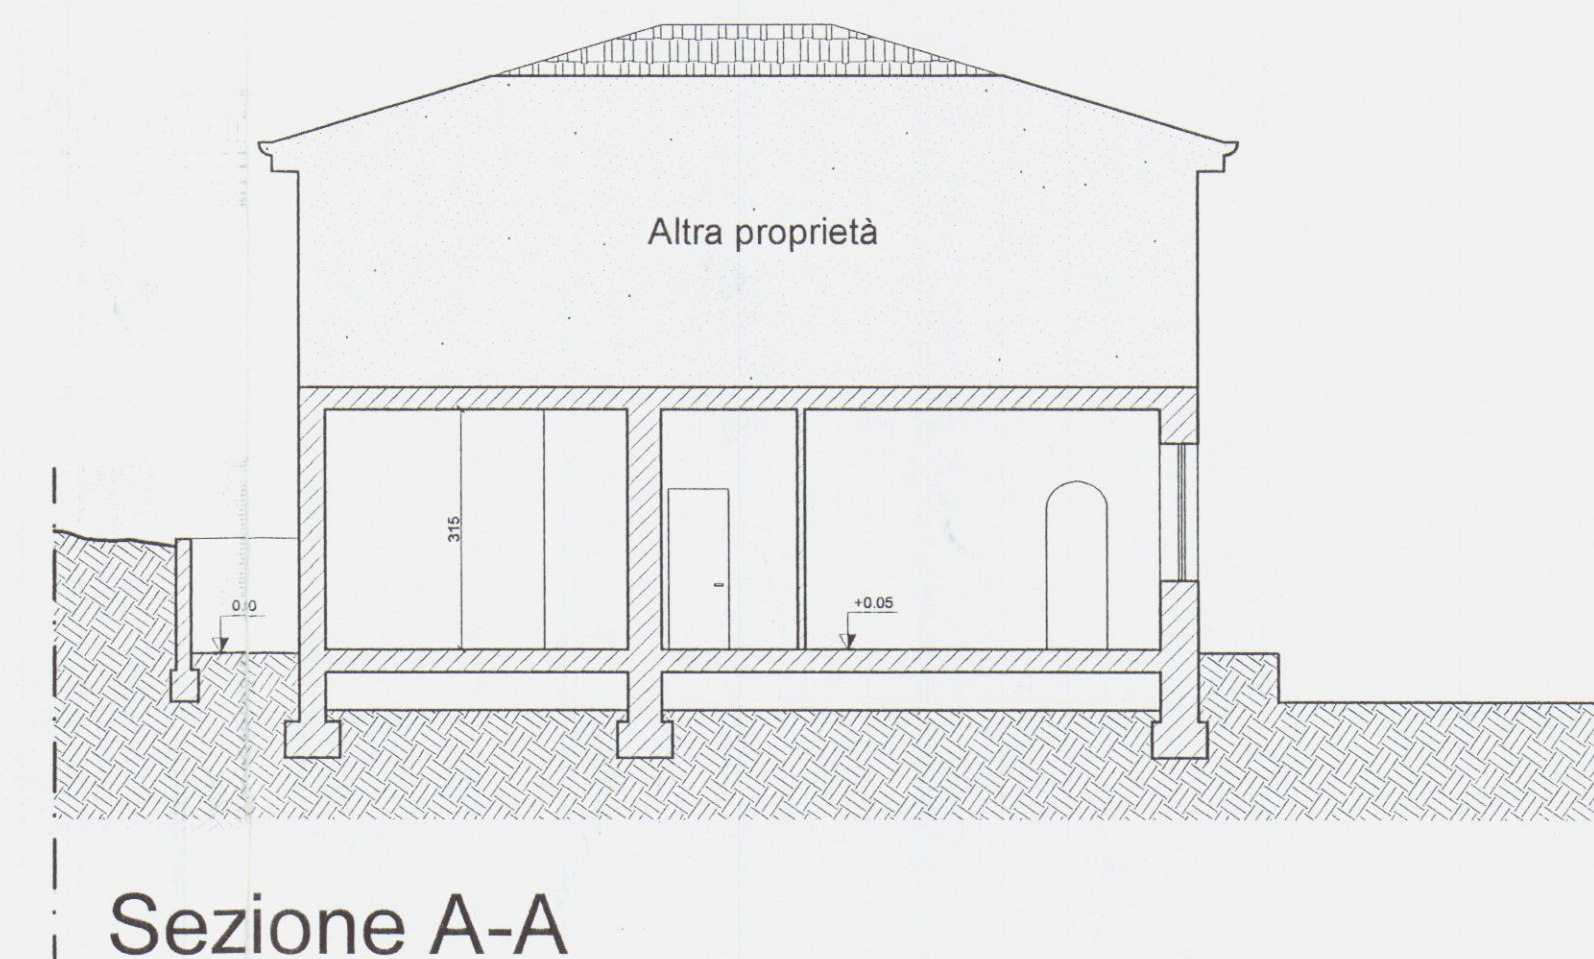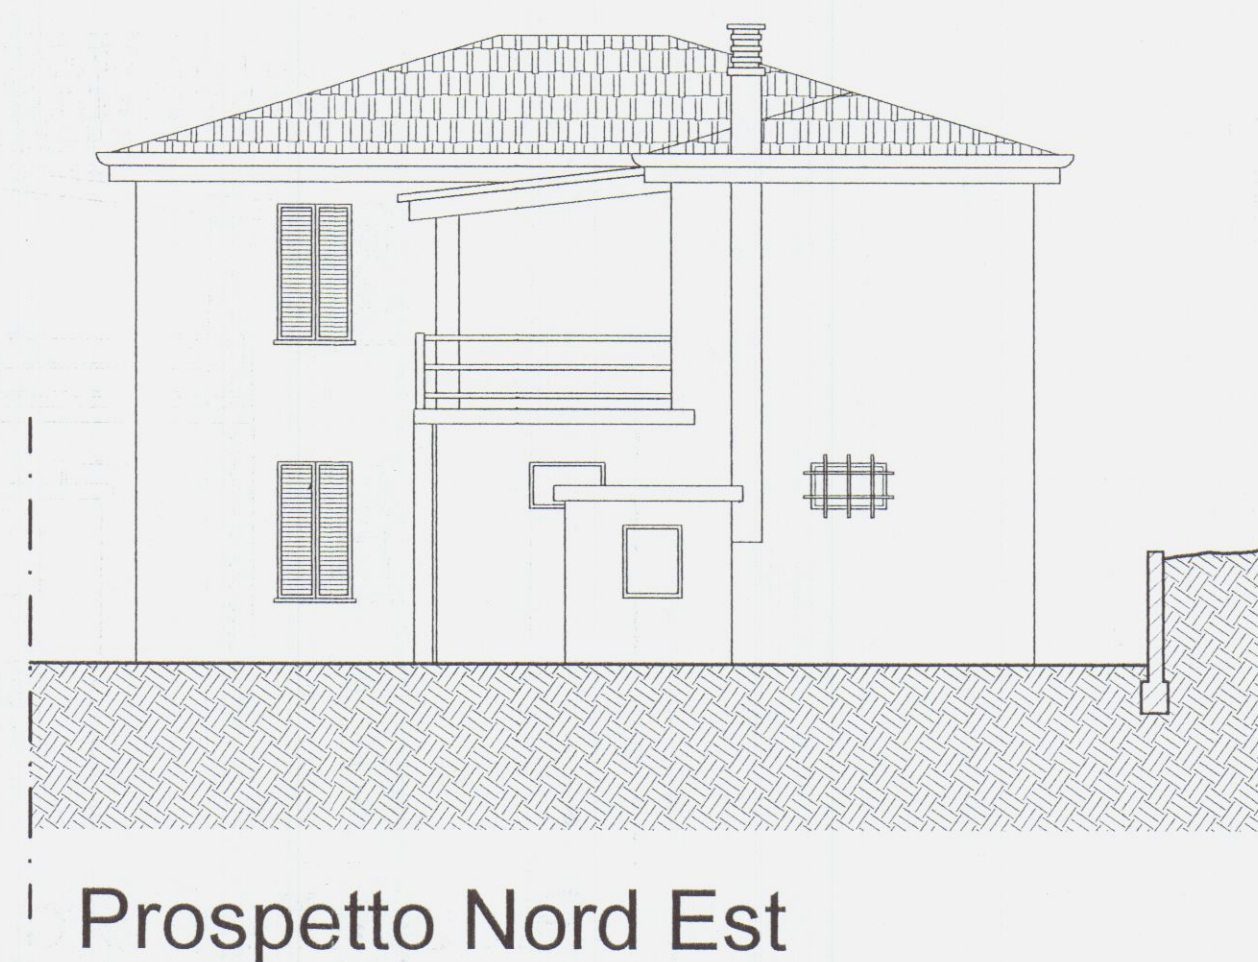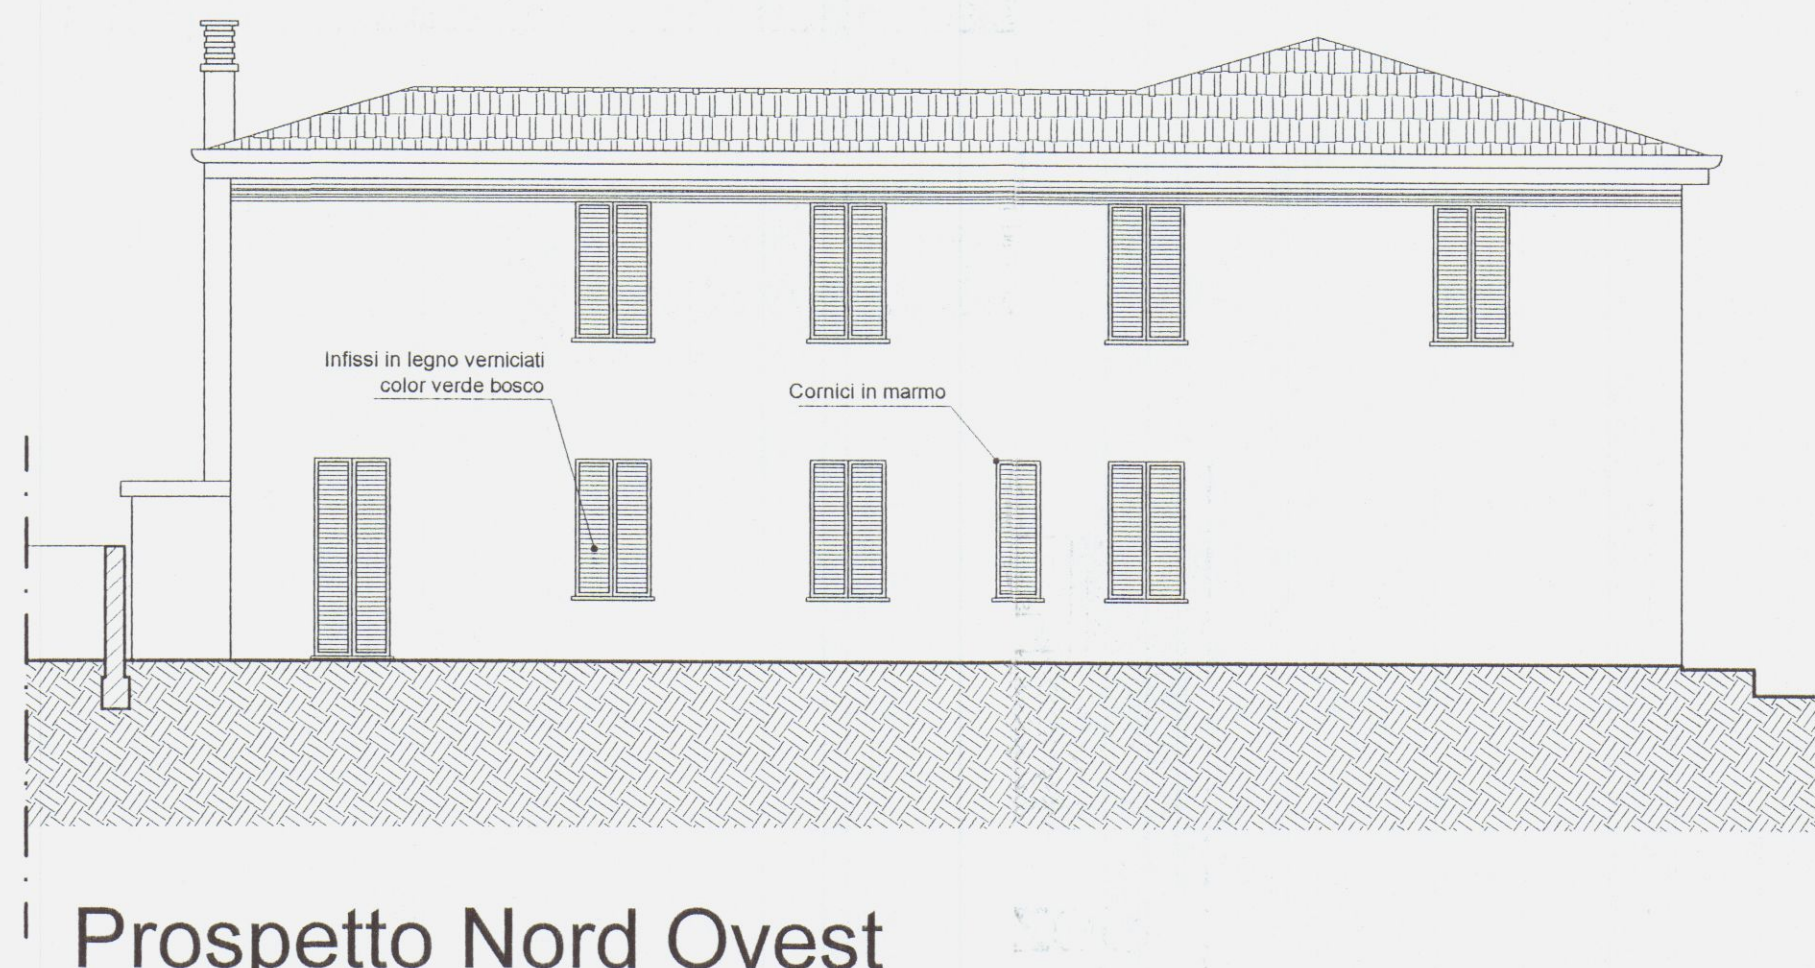

COMUNE DI CARRARA PROVINCIA DI MASSA CARRARA

Progettista:

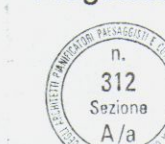

Arch. MASSIMILIANO FRUGOLI Via Puliche n. 217 54037
MARINA DI MASSA (MS) Tel. 0585/250043 - 328/7234311

Direttore dei lavori:

Arch. MASSIMILIANO FRUGOLI Via Puliche n. 217 54037
MARINA DI MASSA (MS) Tel. 0585/250043 - 328/7234311

Collaboratore:

Arch. EMILIANO BRUSTENGA Via Indipendenza n. 52
19020 Ceparana (SP) Tel. 340 7274233

Ubicazione
dell'intervento:

Via Bonascola, Località Bonascola
Comune di Carrara (MS)
Foglio 66, mappali 856,857,1395,1396,1404,1397,1405,1398,1403,977,979,976

Tavola
4

Progetto di variante finale alla Autorizzazione Edilizia n° 213A/C3
del 17-11-2003 ai sensi dell'art. 7 comma 10 L.R. n° 52/1999

Note:

Scala
1:100


Stato attuale: prospetti e sezioni

Data:



Aprile 2004

Committenti: Società Alta Val D'Enza s.r.l.

TAUOLA DI RIFERIMENTO RECINZIONI

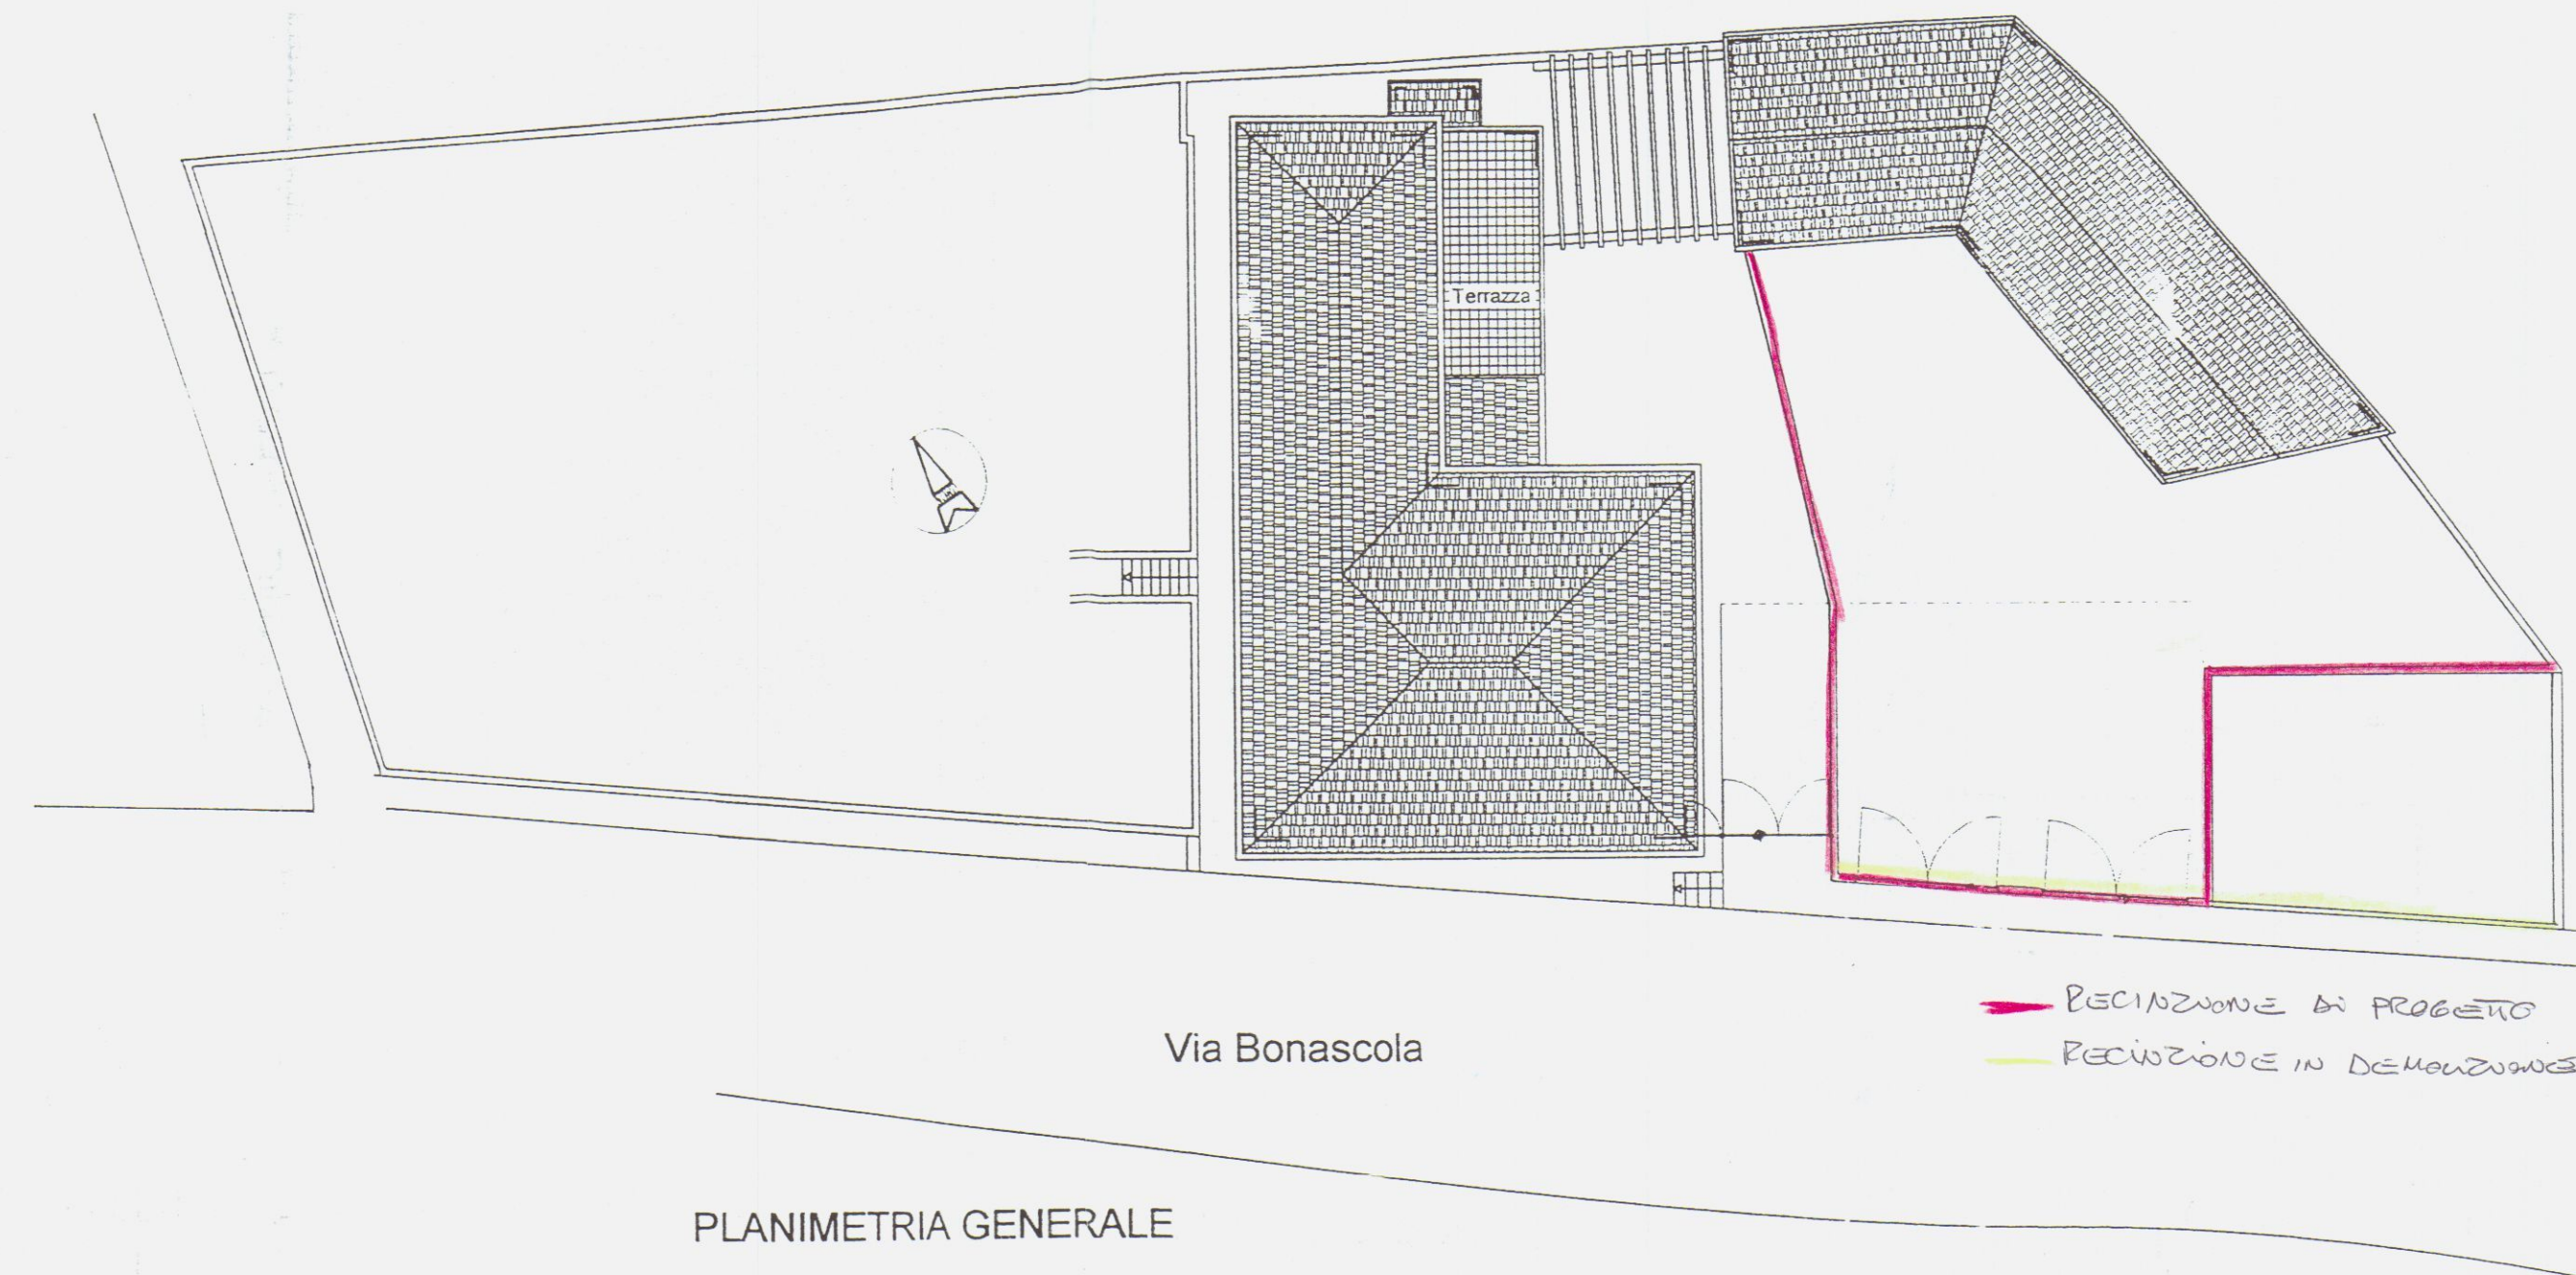

TAUOLA RECINZIONI DI PROGETTO

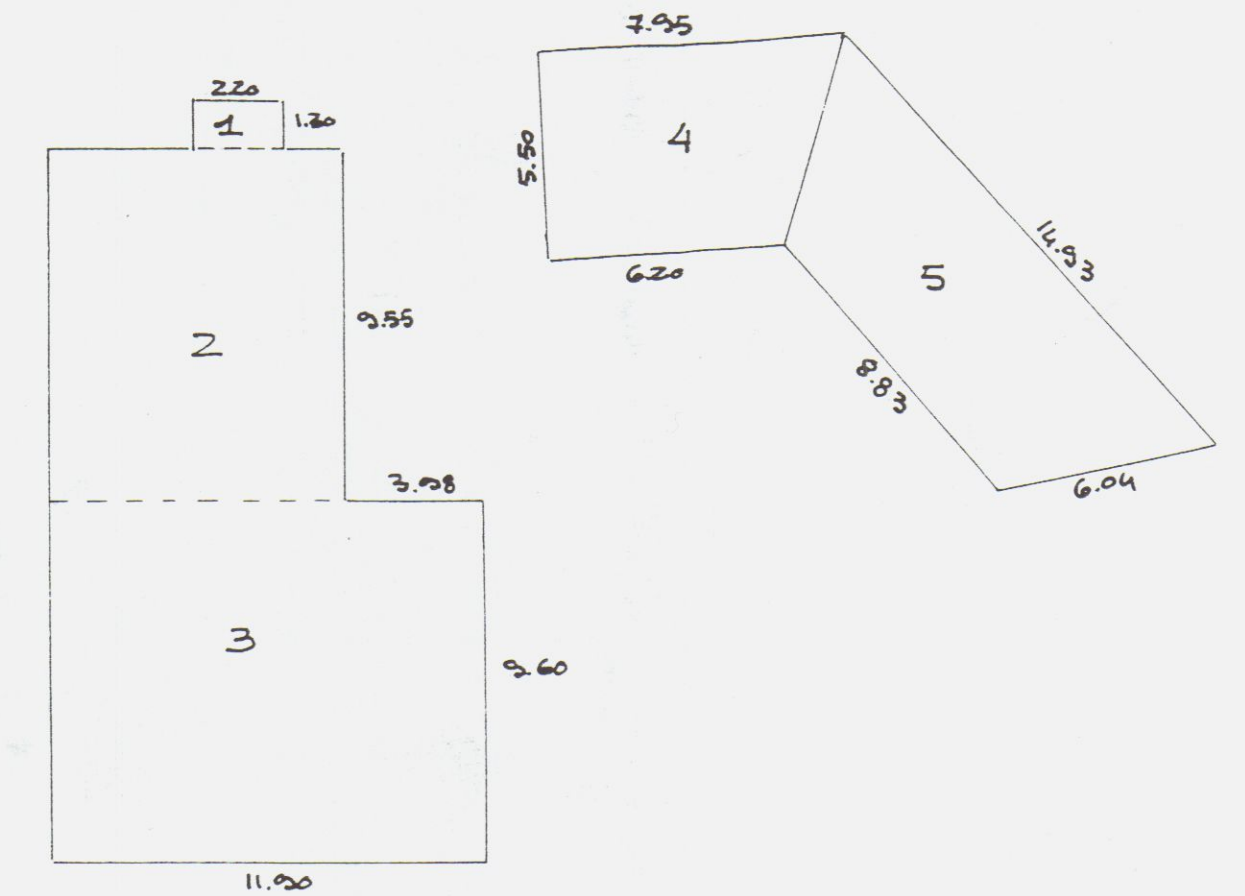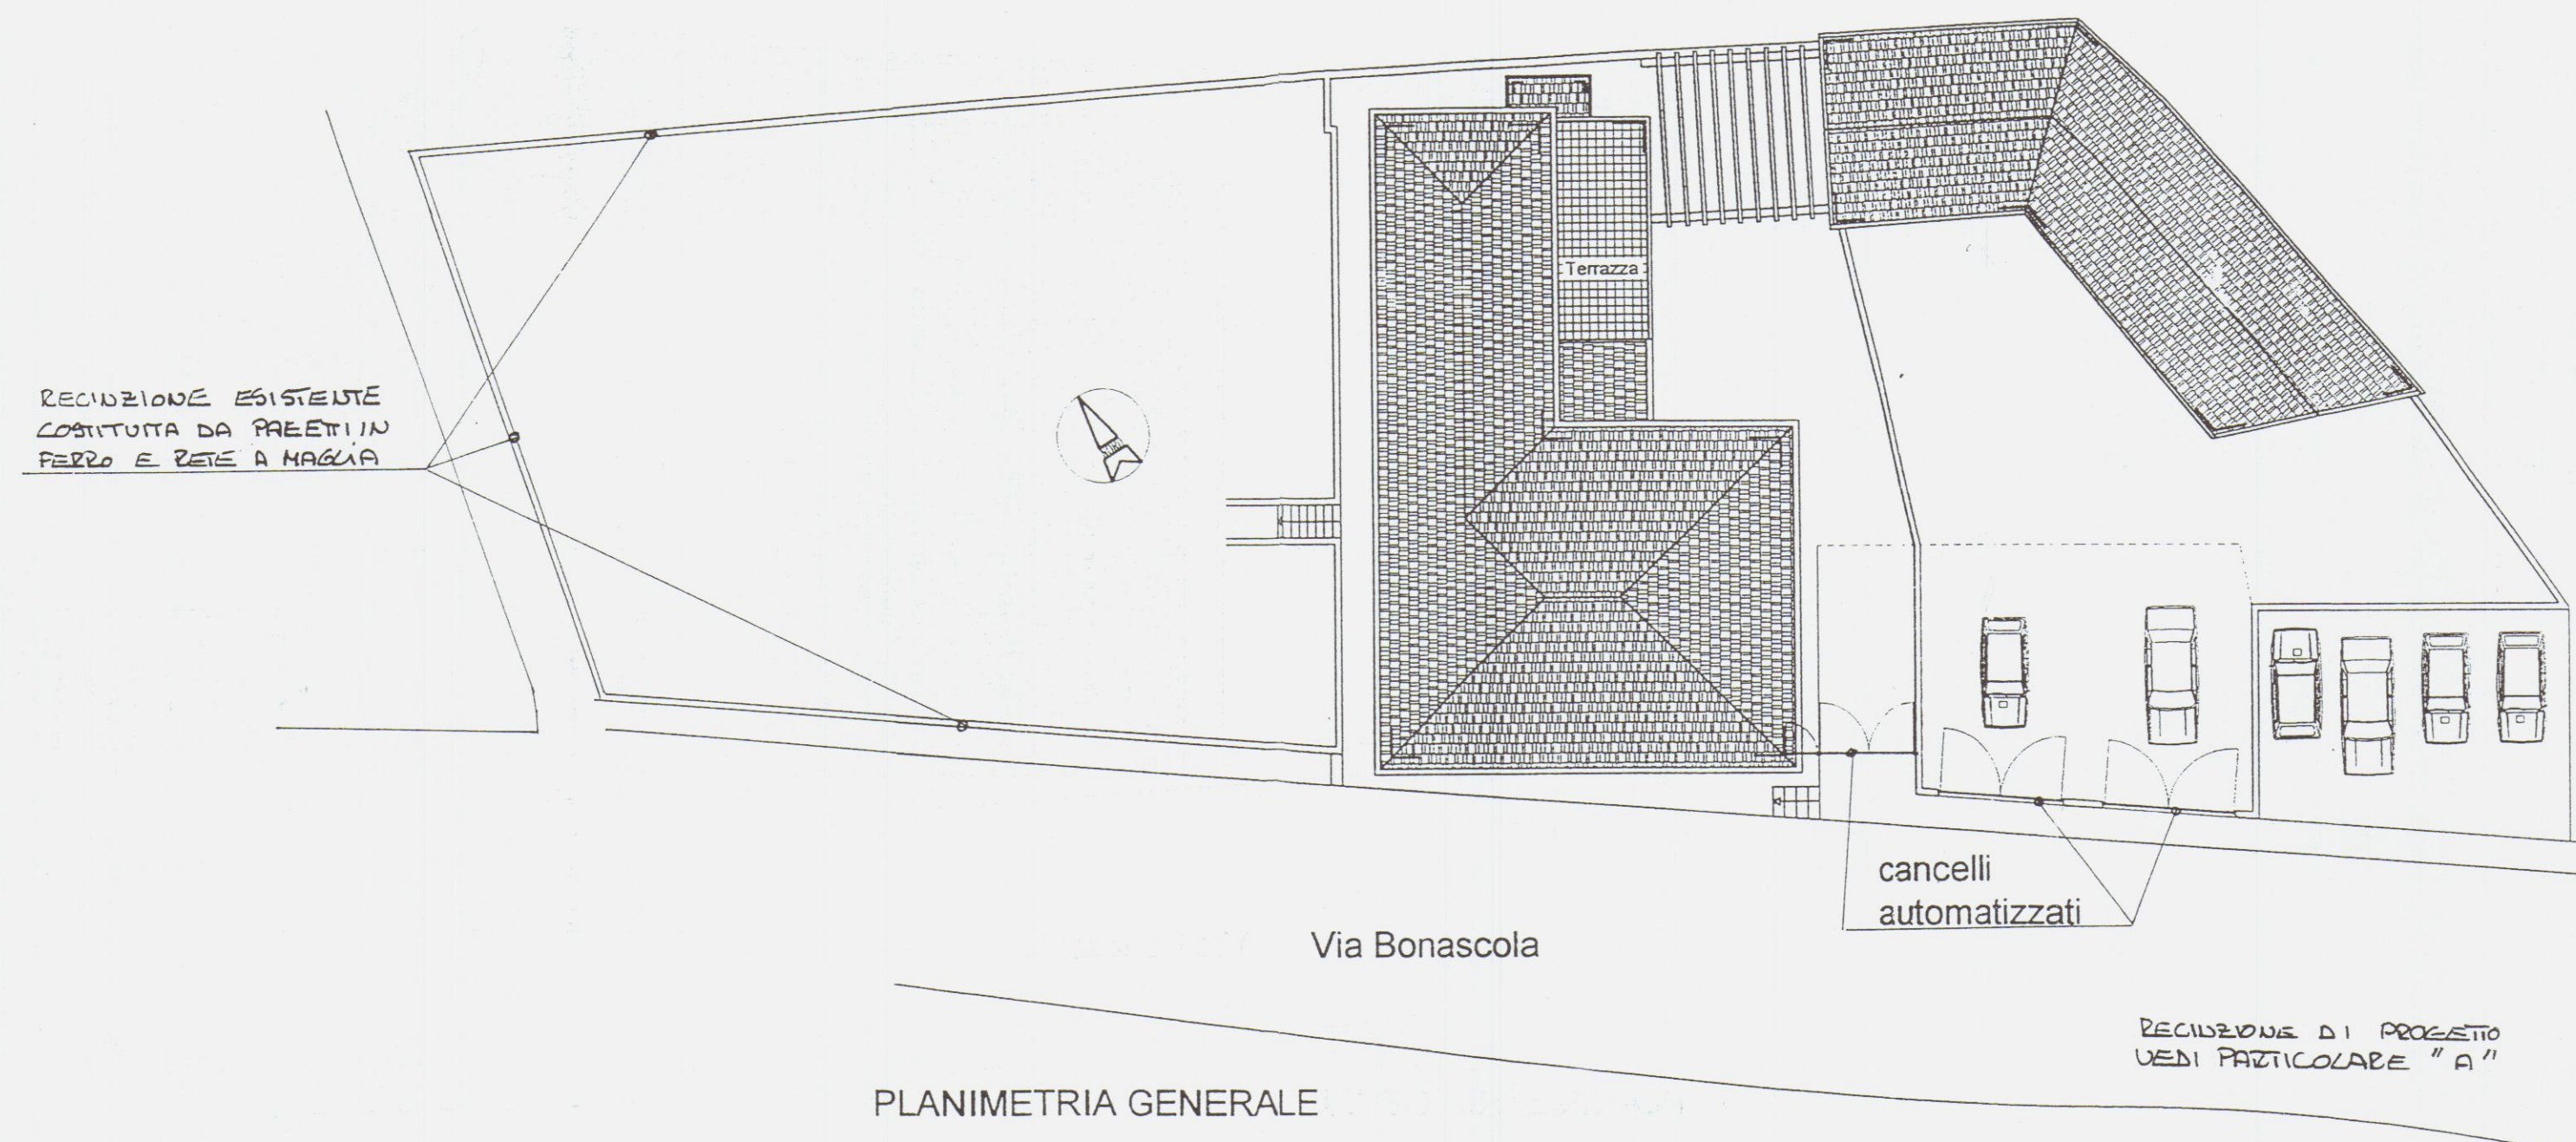

CALCOLO S.U.L.

$$\begin{aligned} 1 &= 2.20 \times 1.30 = 2.86 \text{ m}^2 \\ 2 &= 9.55 \times 7.02 = 75.64 \text{ m}^2 \\ 3 &= 9.60 \times 11.20 = 114.24 \text{ m}^2 \\ 4 &= \frac{(7.95 + 6.20) \times 5.50}{2} = 30.91 \text{ m}^2 \\ 5 &= \frac{(14.53 + 8.83) \times 6.04}{2} = 71.75 \text{ m}^2 \end{aligned}$$

S.U.L. TOTALE M² 303.40




CALCOLO VOLUMI

$$\begin{aligned} 1 &= 2.86 \times 2.15 = 6.16 \text{ m}^3 \\ 2 &= 75.64 \times 3.50 = 264.74 \text{ m}^3 \\ 3 &= 114.24 \times 3.50 = 399.84 \text{ m}^3 \\ 4+5 &= 110.66 \times 2.85 = 315.38 \text{ m}^3 \end{aligned}$$

VOLUME TOT. PROPRIETÀ M³ 926.11

N° PARCHEGGI DI PROGETTO PARI A N° 8
PARI A 3.75 POSTI AUTO OGNI M3. 100 DI S.U.L.

PARTICOLARE "A"

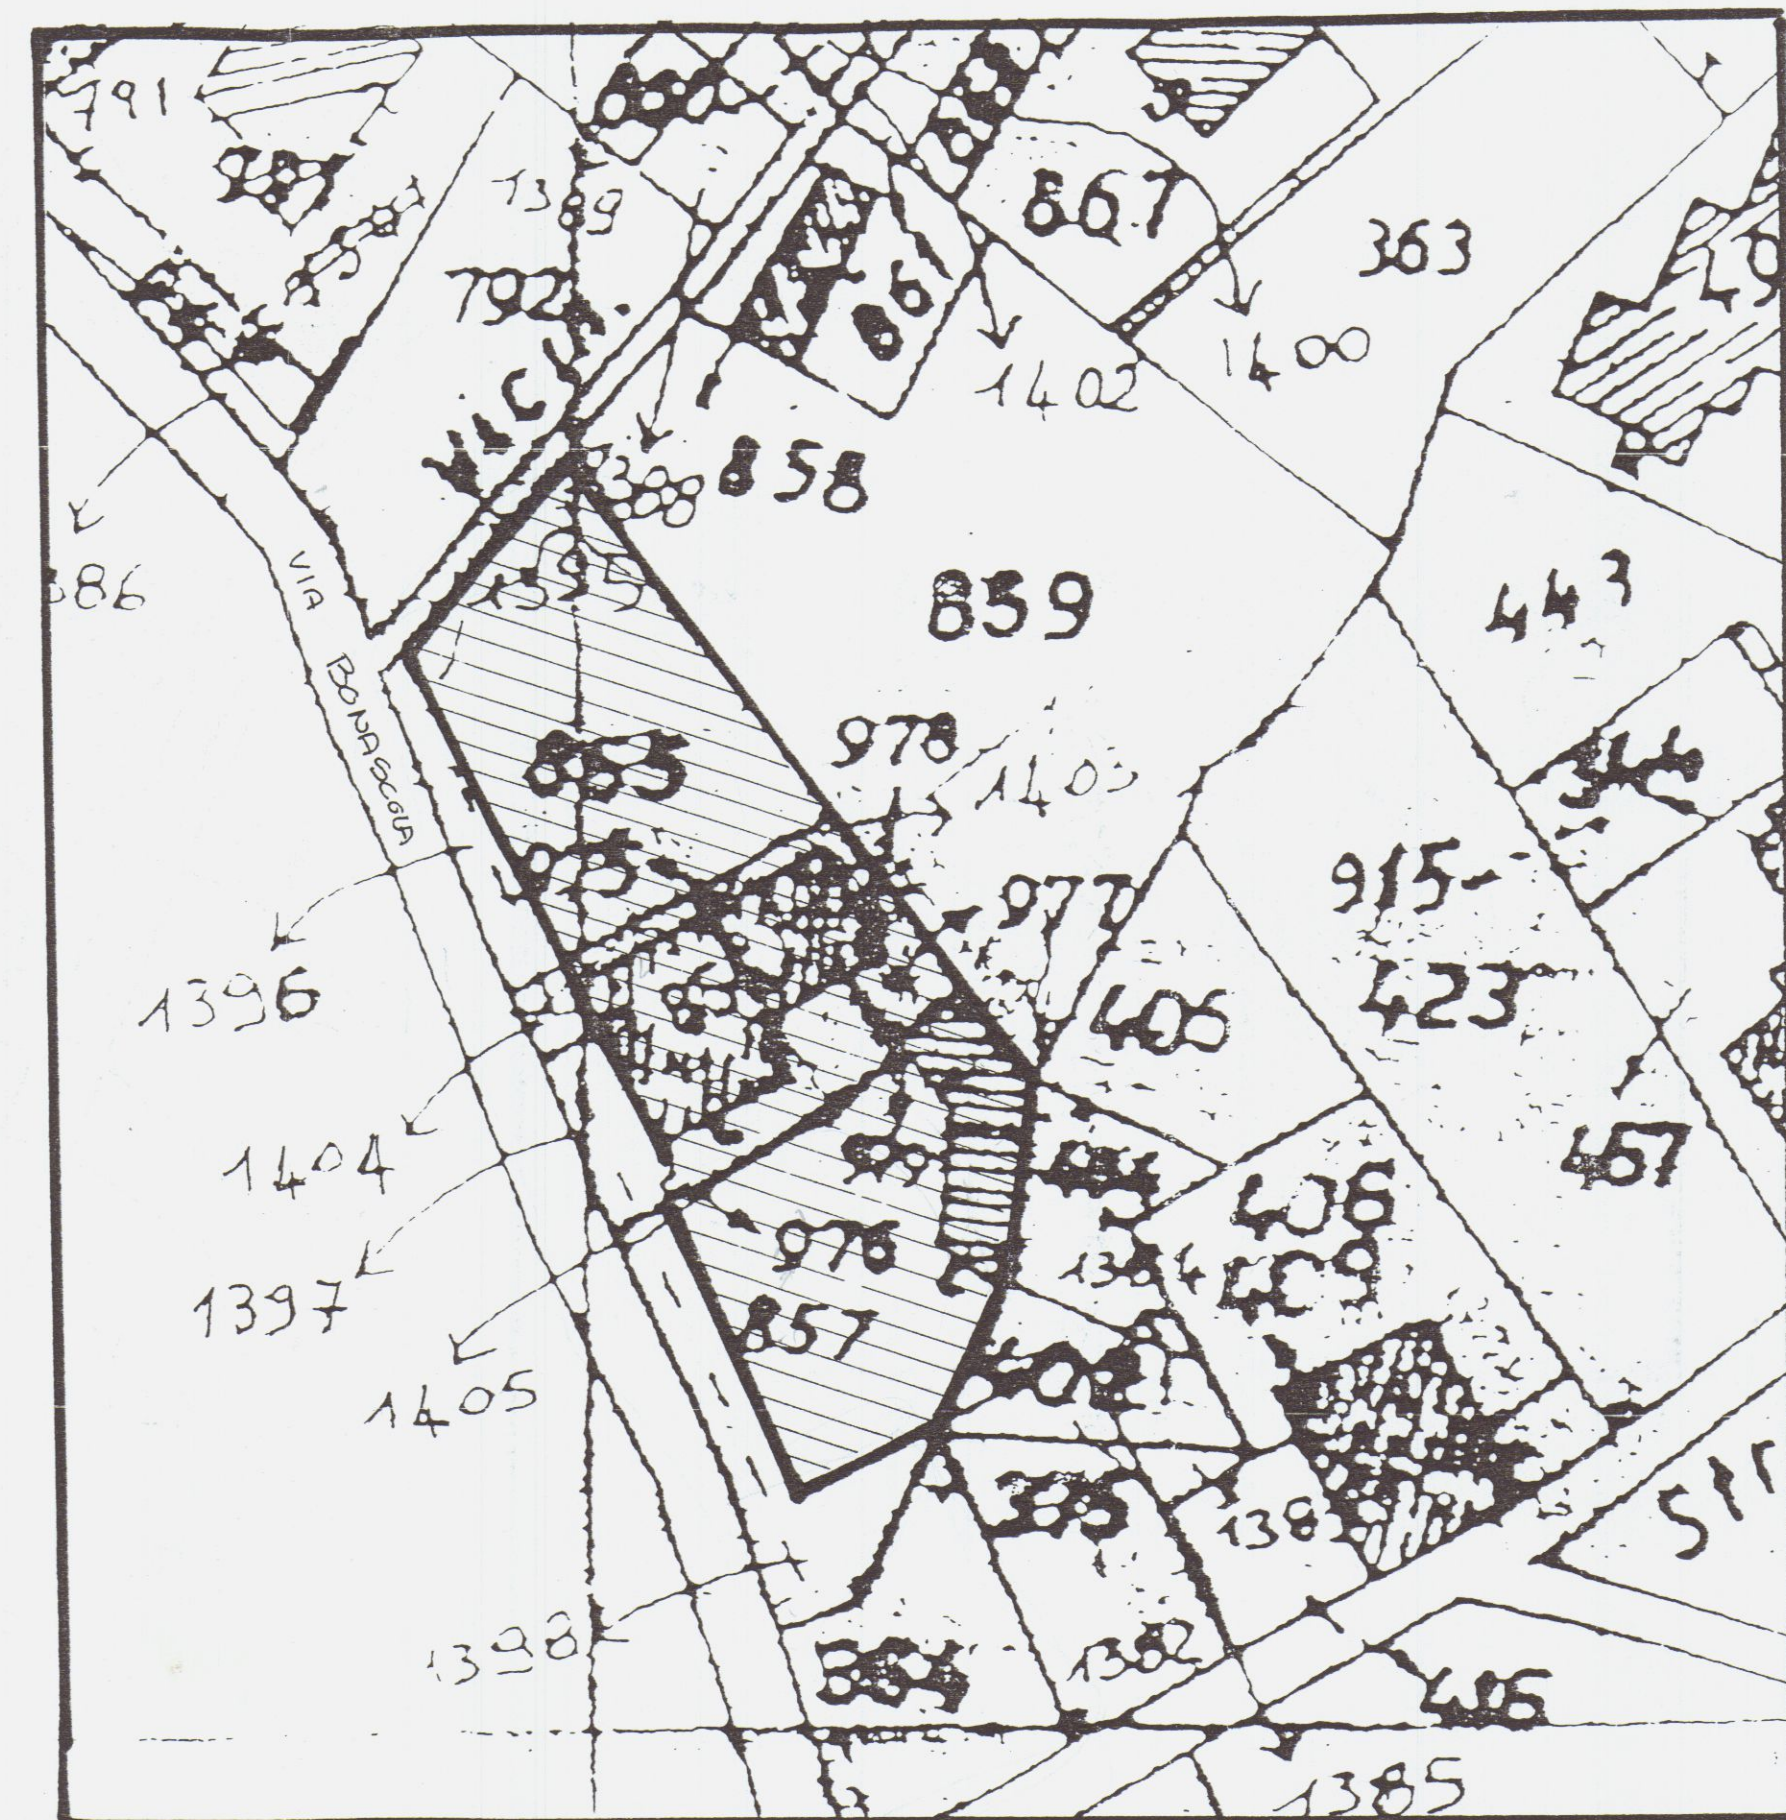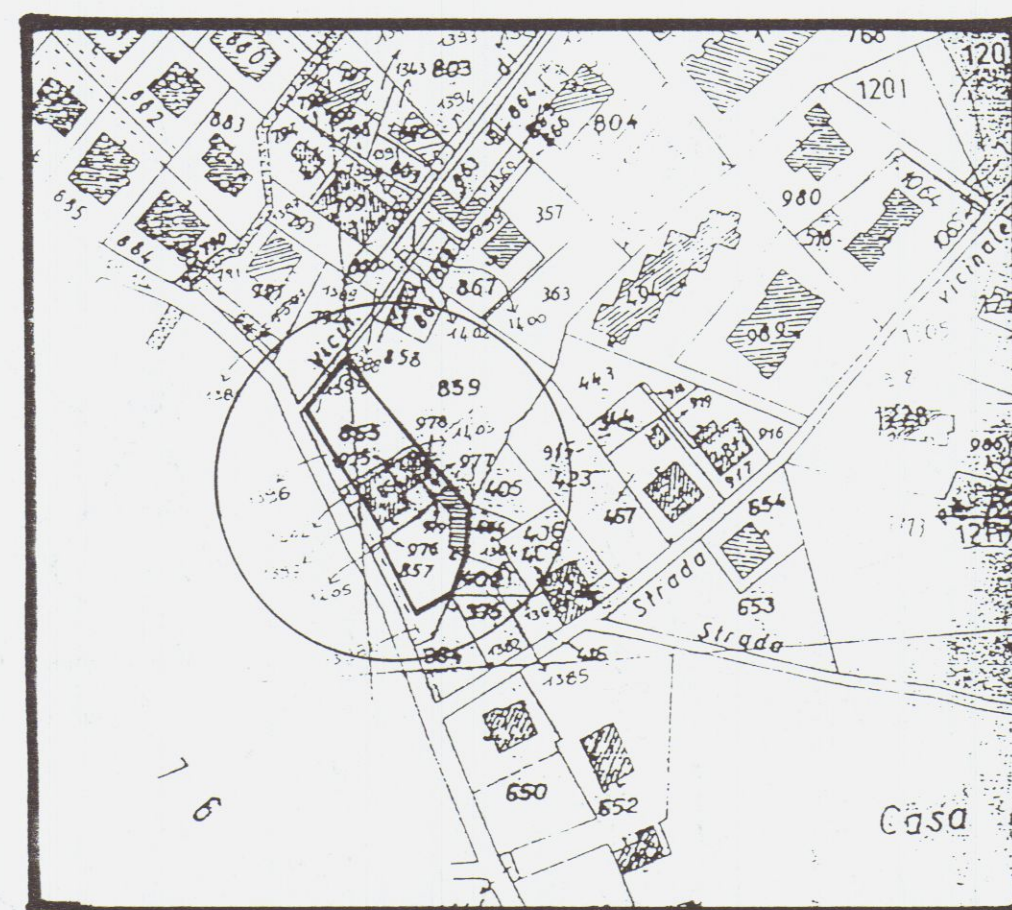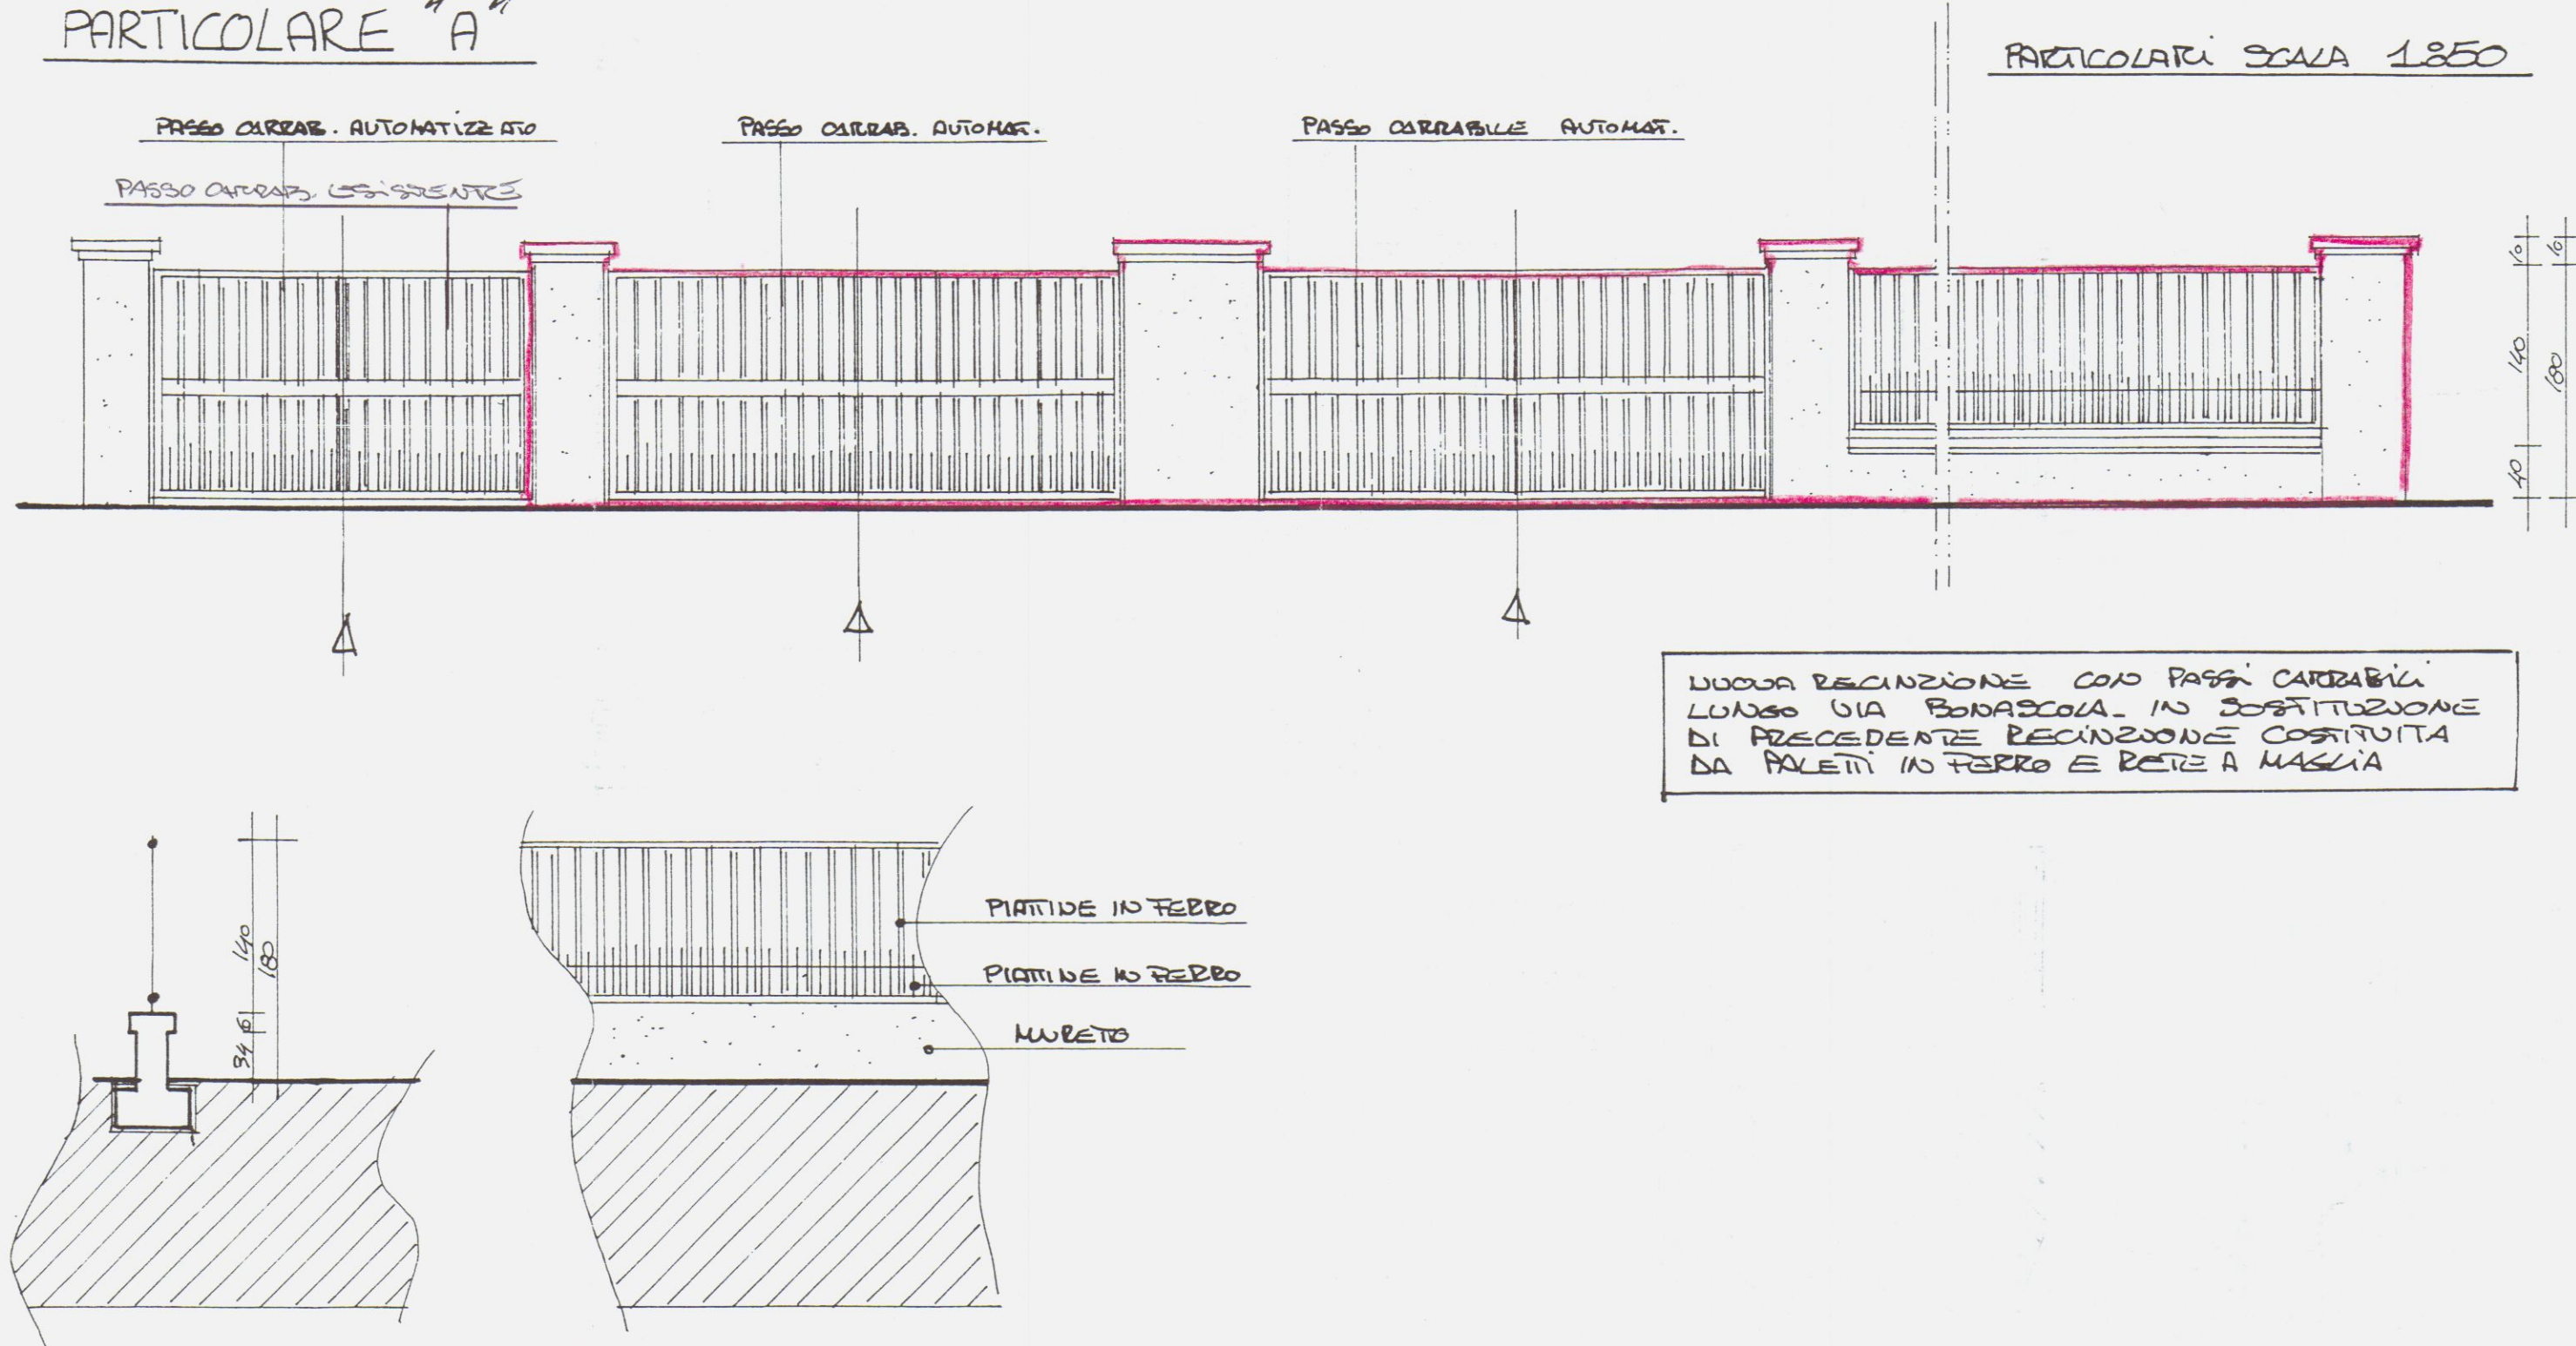


APPROVATO

COMUNE DI CARRARA
SETTORE URBANISTICA


Approvato dal Dirigente alle condizioni indicate nell'autorizzazione n. 213/A del 2003 elaborato grafico TAV. n. 1/04/03 dal Nucleo Valutazione del Territorio (Piazza Roma, Rodolfo)

COMUNE DI CARRARA
PROVINCIA DI MASSA CARRARA


Progettista:	Arch. MASSIMILIANO FRUGOLI Via Puliche n. 217 54037 MARINA DI MASSA (MS) Tel. 0585/250043 - 328/7234311	Arch. MASSIMILIANO FRUGOLI
Direttore dei lavori:	Arch. MASSIMILIANO FRUGOLI Via Puliche n. 217 54037 MARINA DI MASSA (MS) Tel. 0585/250043 - 328/7234311	
Collaboratore:	EMILIANO BRUSTENGA Via Indipendenza n. 52 19020 Ceparana (SP) Tel. 0187/933402 - 347/5149055	
Ubicazione dell'intervento:	Via Bonascola, Località Bonascola Comune di Carrara (MS) Foglio 66, mappali 856, 857, 1395, 1396, 1404, 1397, 1405, 1398, 1403, 977, 979, 976	
Tavola:	Progetto di ristrutturazione edilizia e cambio di destinazione d'uso a costituire nuove unità immobiliari	Note:
Scala:	PARTICOLARI RECINZIONI - PLANIMETRIE CATASTALI - CALCOLI S.U.L.	Data:
1:100	Committenti: Gasparotti Giuseppe e Maurizio	Giugno 2003

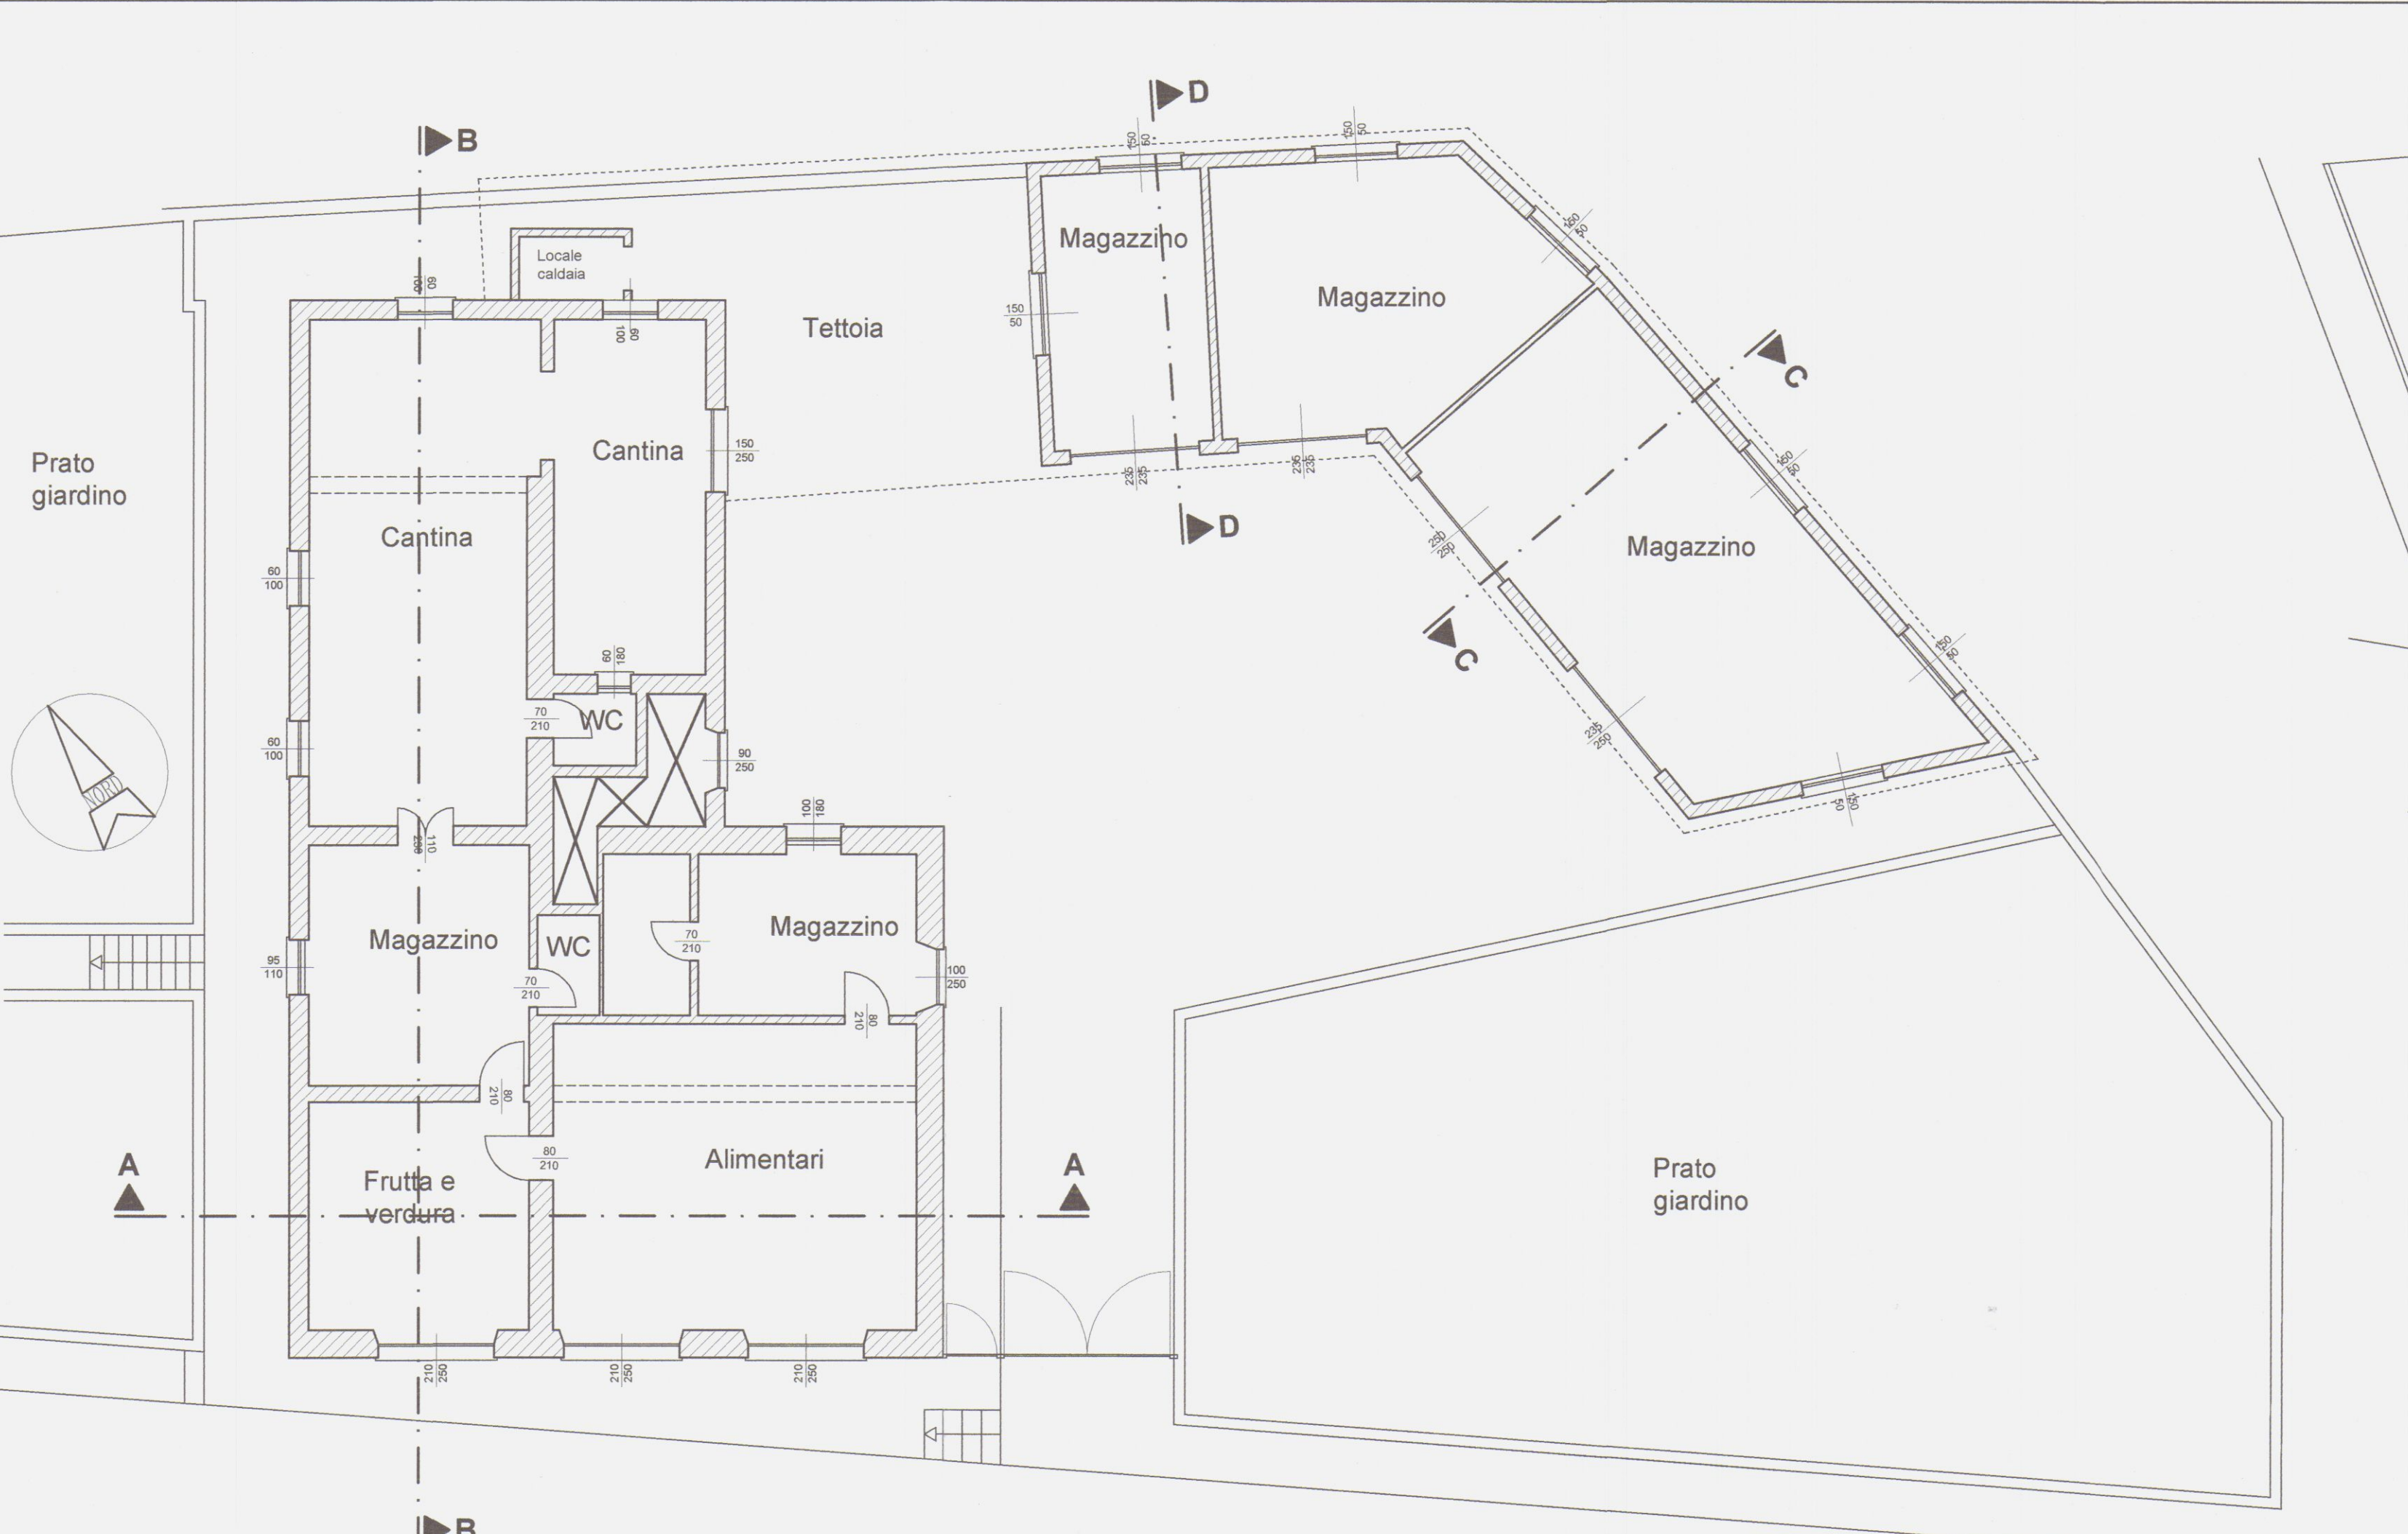


Pianta piano terra

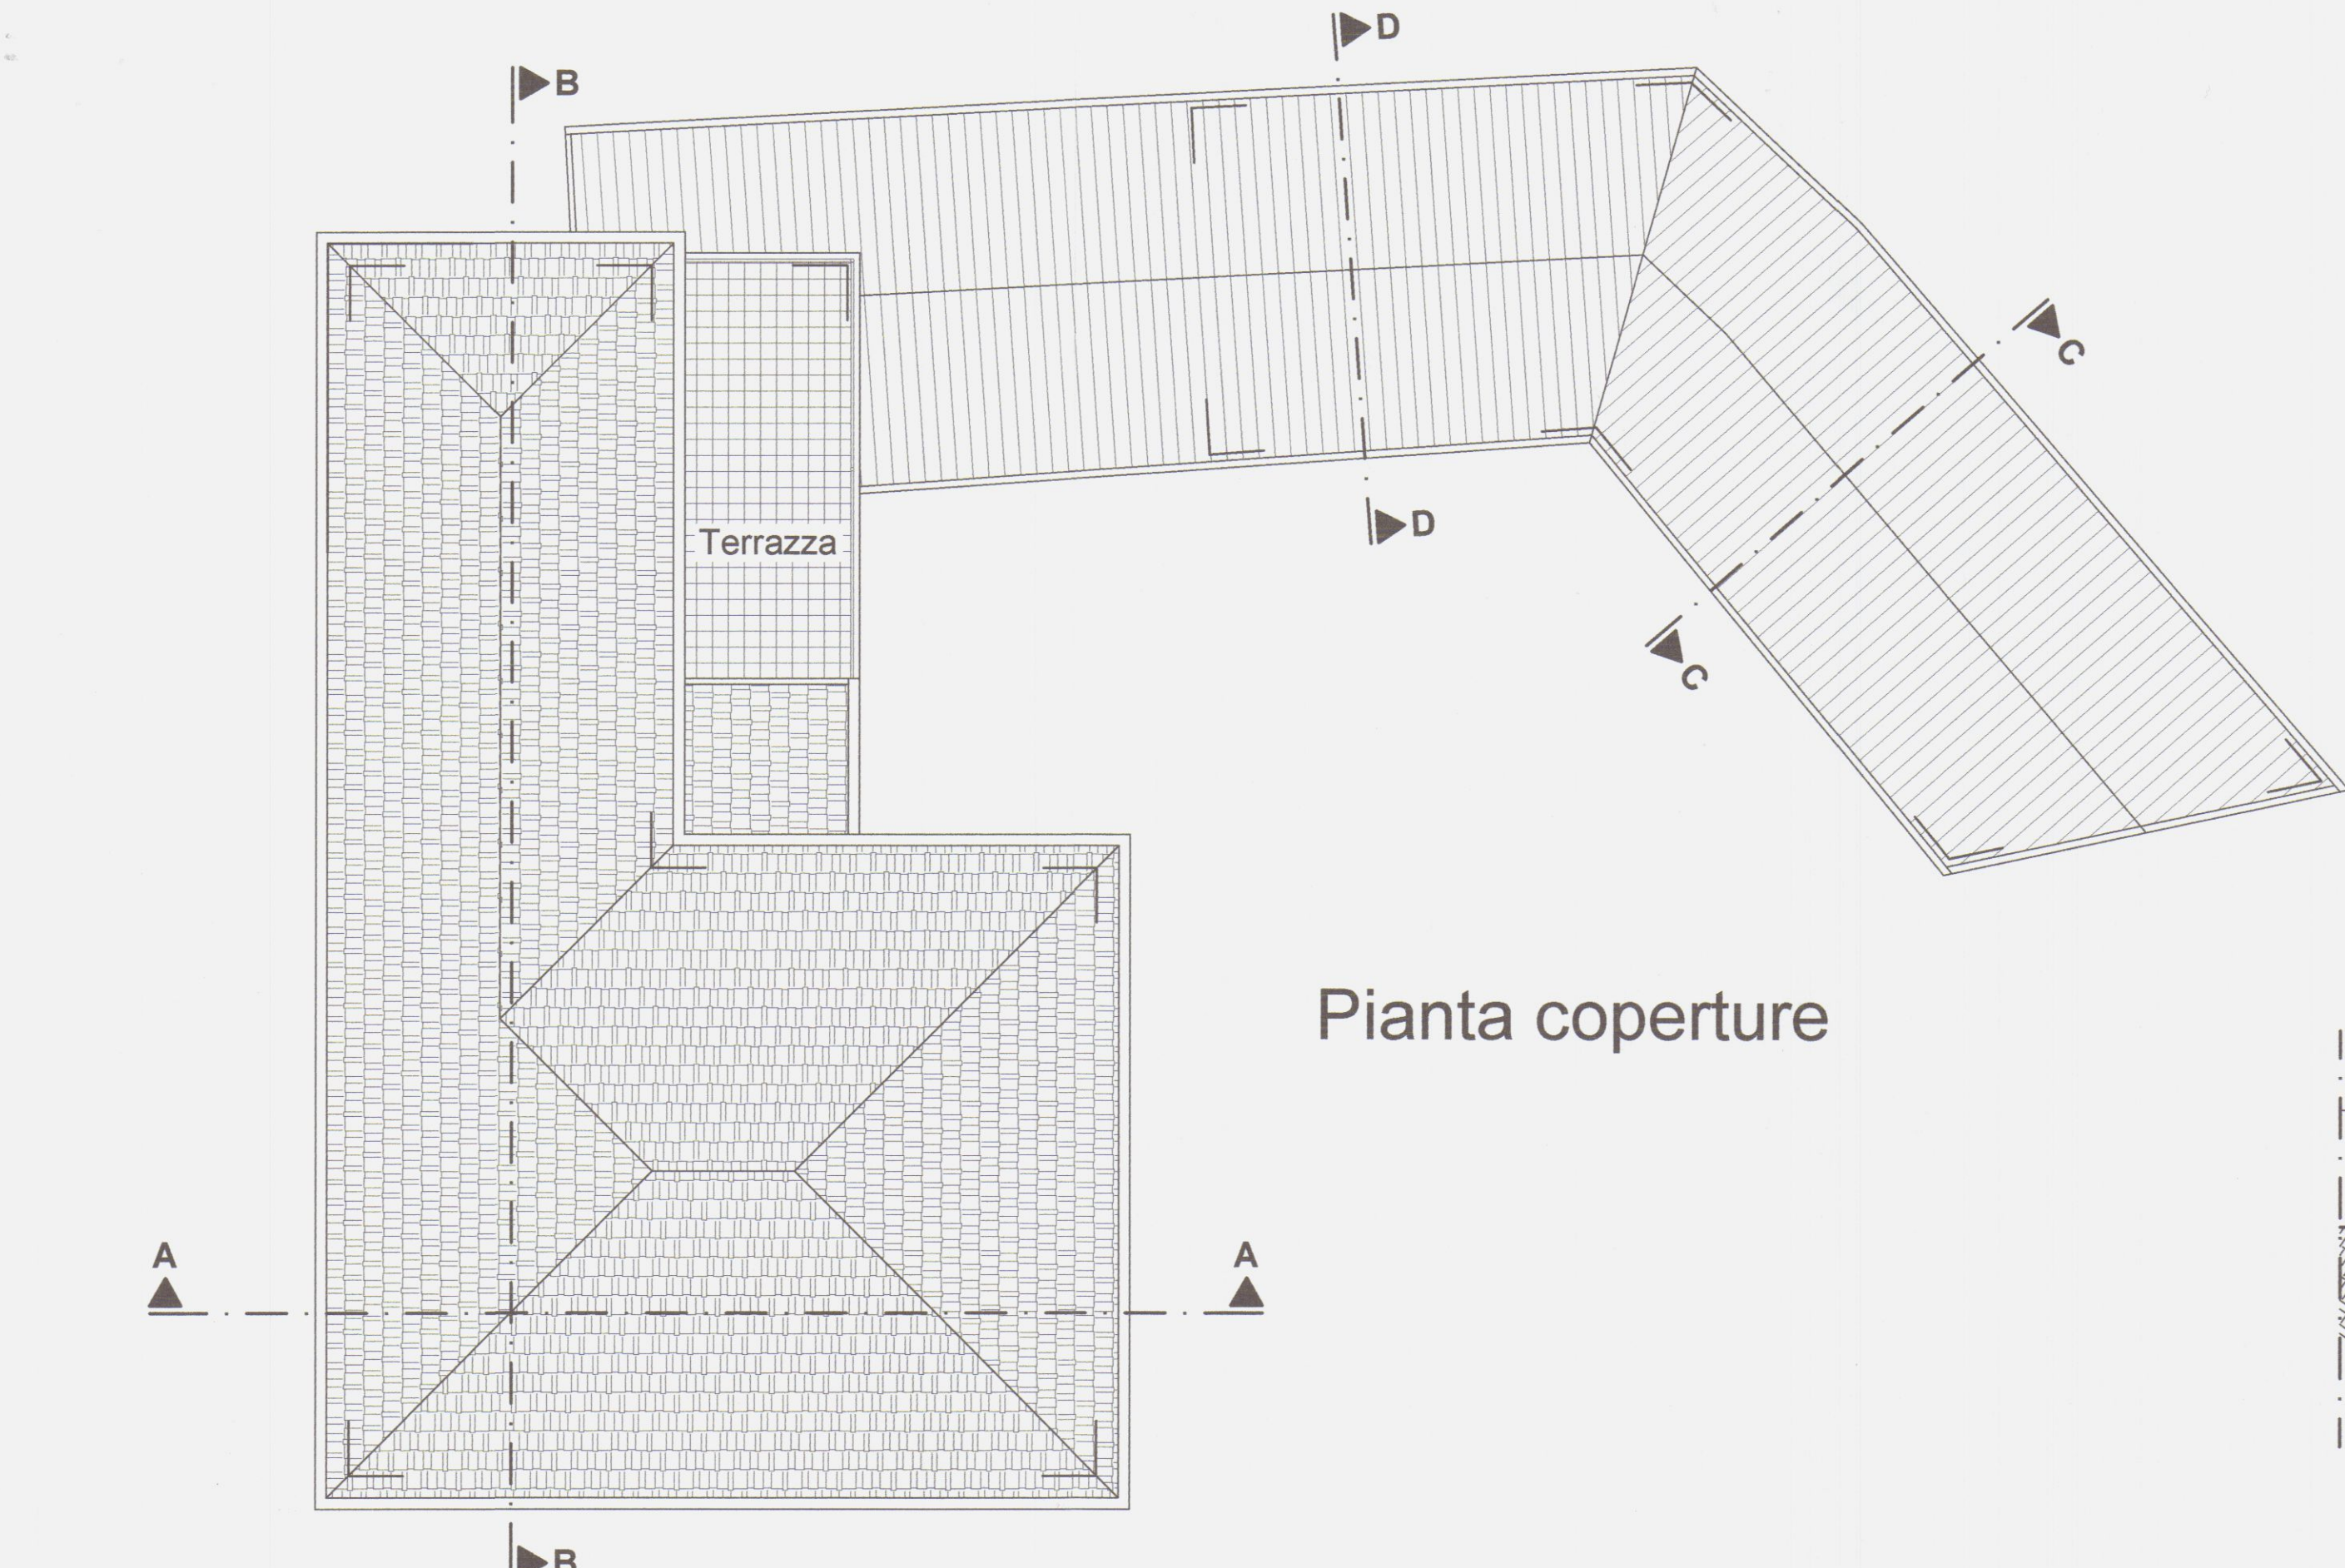


Pianta coperture

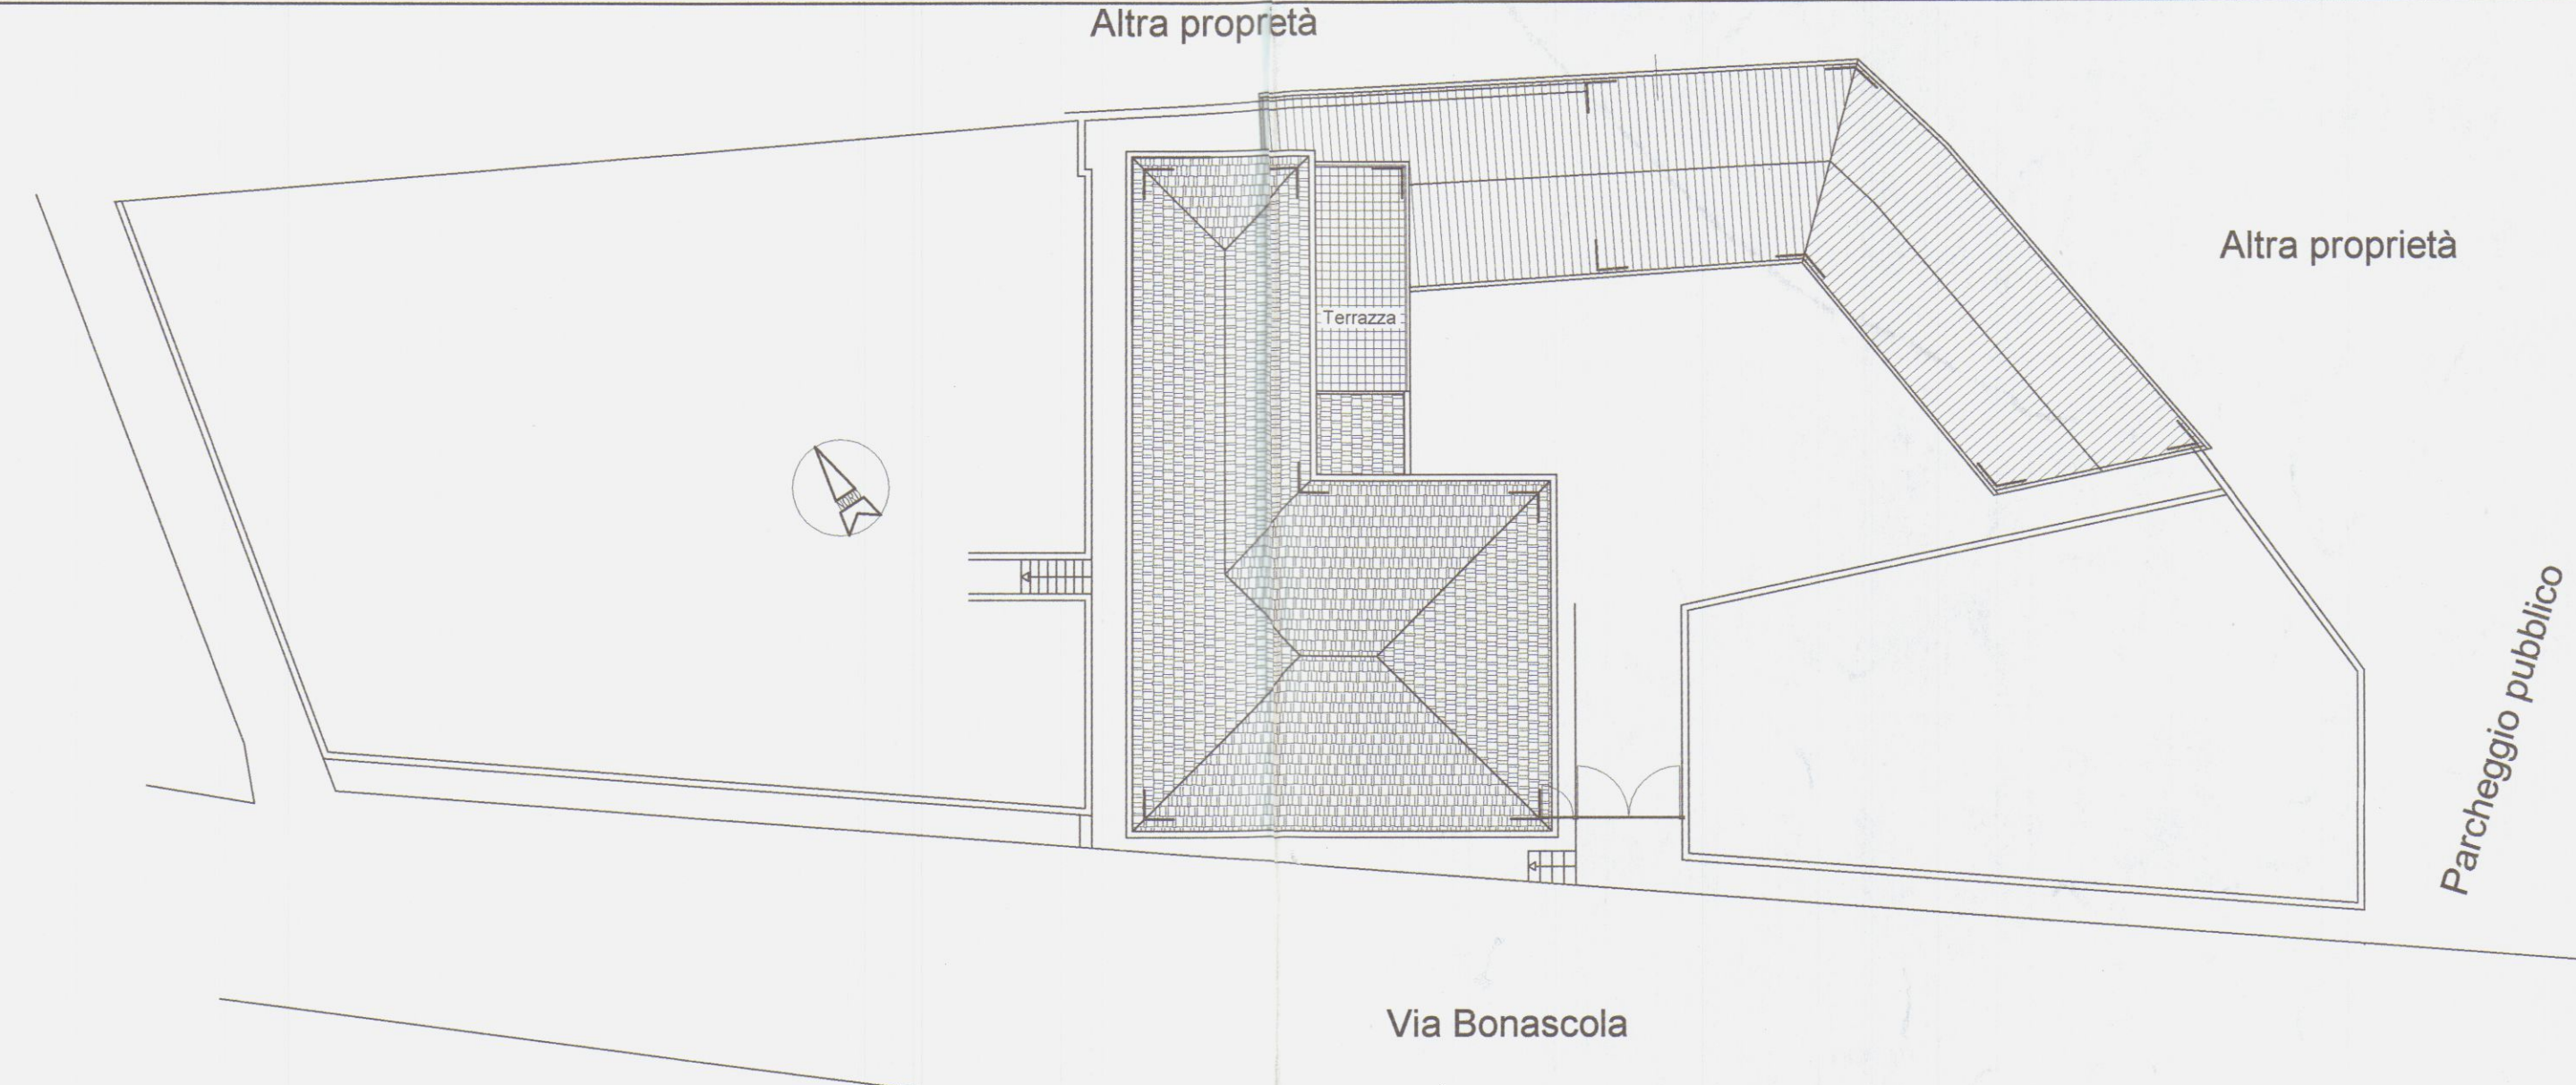

Planimetria generale

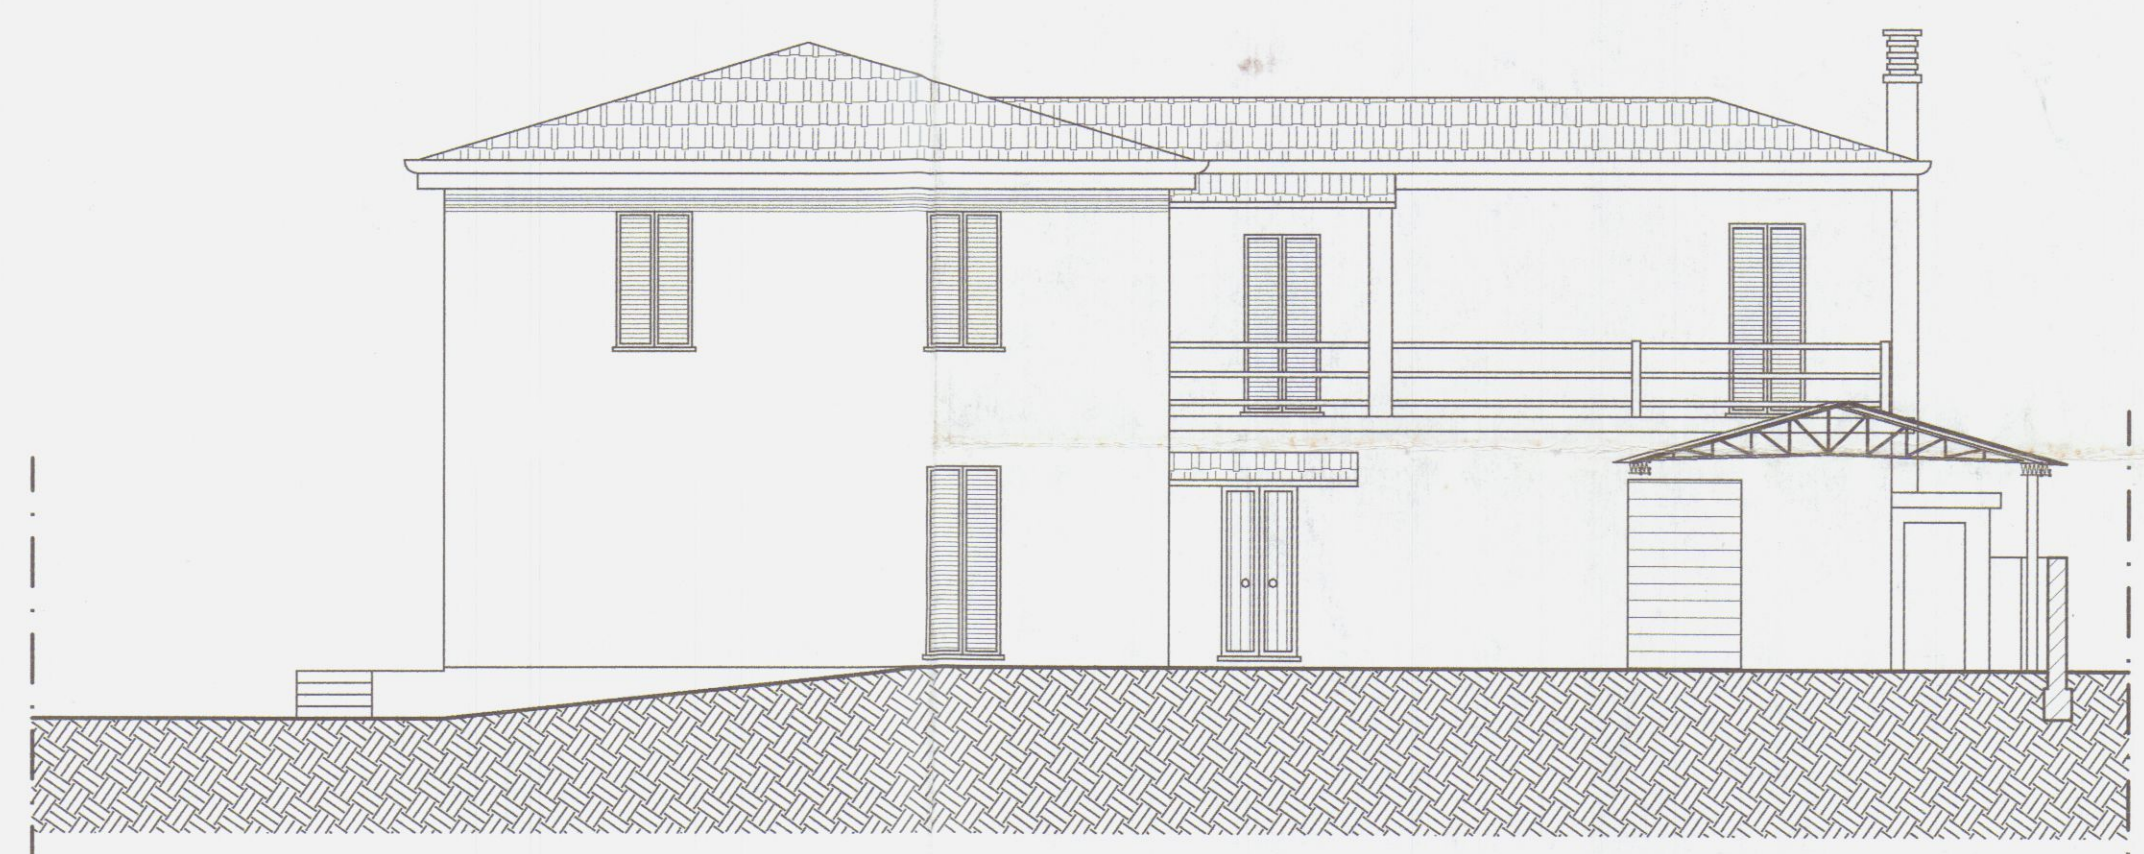

Prospetto Sud Est

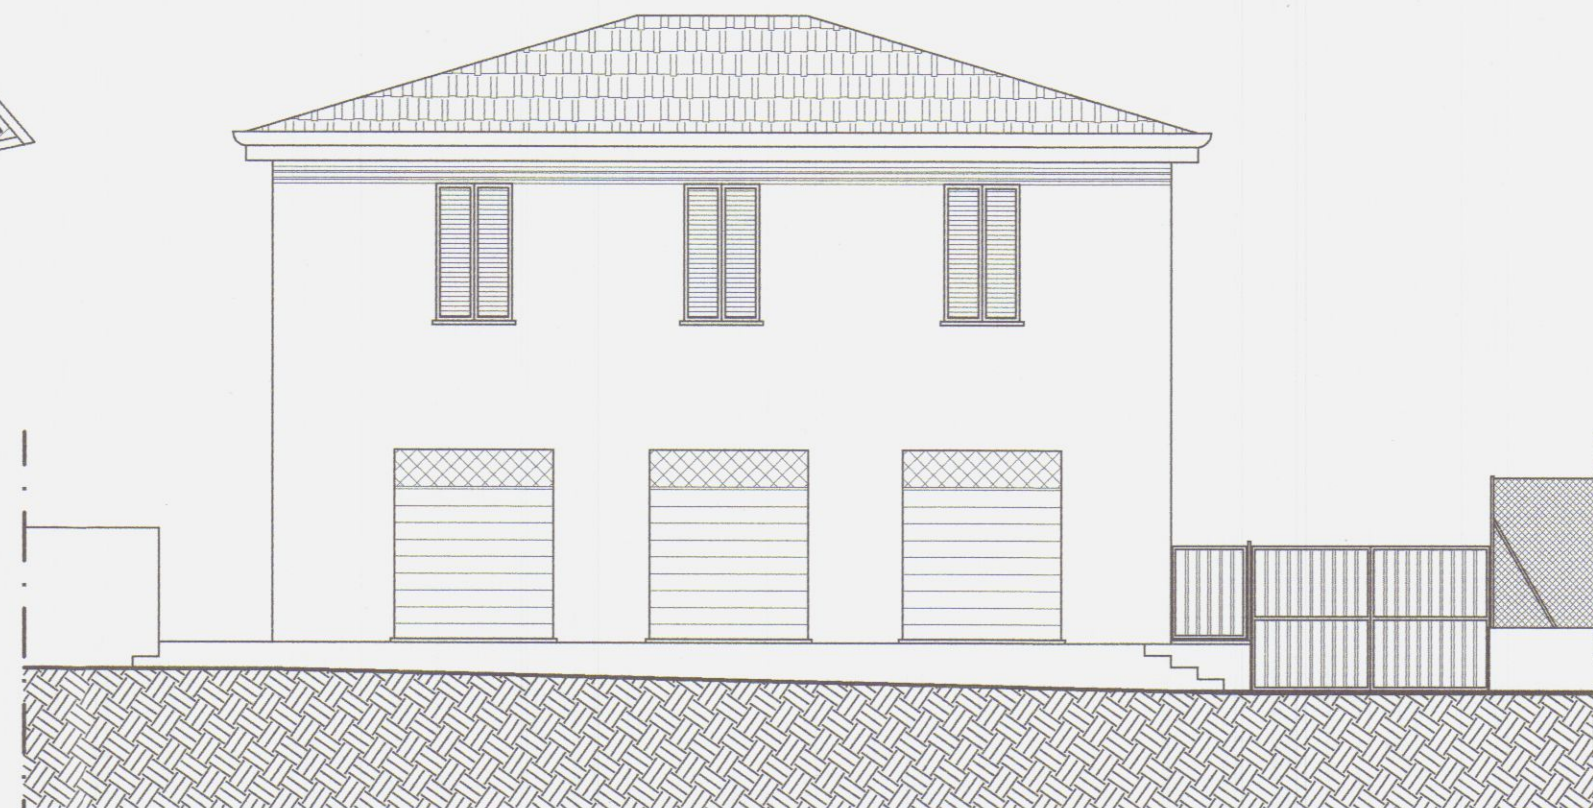

Prospetto Sud Ovest

APPROVATO

COMUNE DI CARRARA
SETTORE URBANISTICA

Approvato dal Dirigente alle condizioni indicate nell'autorizzazione edilizia n. 1514 del 12/05/2003 elaborato grafico Tav. 1/a esaminato dal Nucleo Valutazione tra il 14/04/2003 Il Responsabile del Procedimento (Pezzica Carlo Rudolf)

COMUNE DI CARRARA
17 AGO. 2003

COMUNE DI CARRARA PROVINCIA DI MASSA CARRARA		
Progettista:	Arch. MASSIMILIANO FRUGOLI Via Puliche n. 217 54037 MARINA DI MASSA (MS) Tel. 0585/250043 - 328/7234311	
Direttore dei lavori:	Arch. MASSIMILIANO FRUGOLI Via Puliche n. 217 54037 MARINA DI MASSA (MS) Tel. 0585/250043 - 328/7234311	
Collaboratore:	EMILIANO BRUSTENGA Via Indipendenza n. 52 19020 Ceparana (SP) Tel. 0187/933402 - 347/5149055	
Ubicazione dell'intervento:	Via Bonascola, Località Bonascola Comune di Carrara (MS) Foglio 66, mappali 856,857,1395,1396,1404,1397,1405,1398,1403,977,979,976	
Tavola 1/a	Progetto di ristrutturazione edilizia e cambio di destinazione d'uso a costituire nuove unità immobiliari	Note:
Scala 1:100 1:200	Stato di fatto: piante e prospetti	Data:
	Committenti: Gasparotti Giuseppe e Maurizio, Pucci Marisa	Giugno 2003

Altra proprietà


Altra proprietà

Altra proprietà

Parcheggio pubblico

Via Bonascola

Planimetria generale

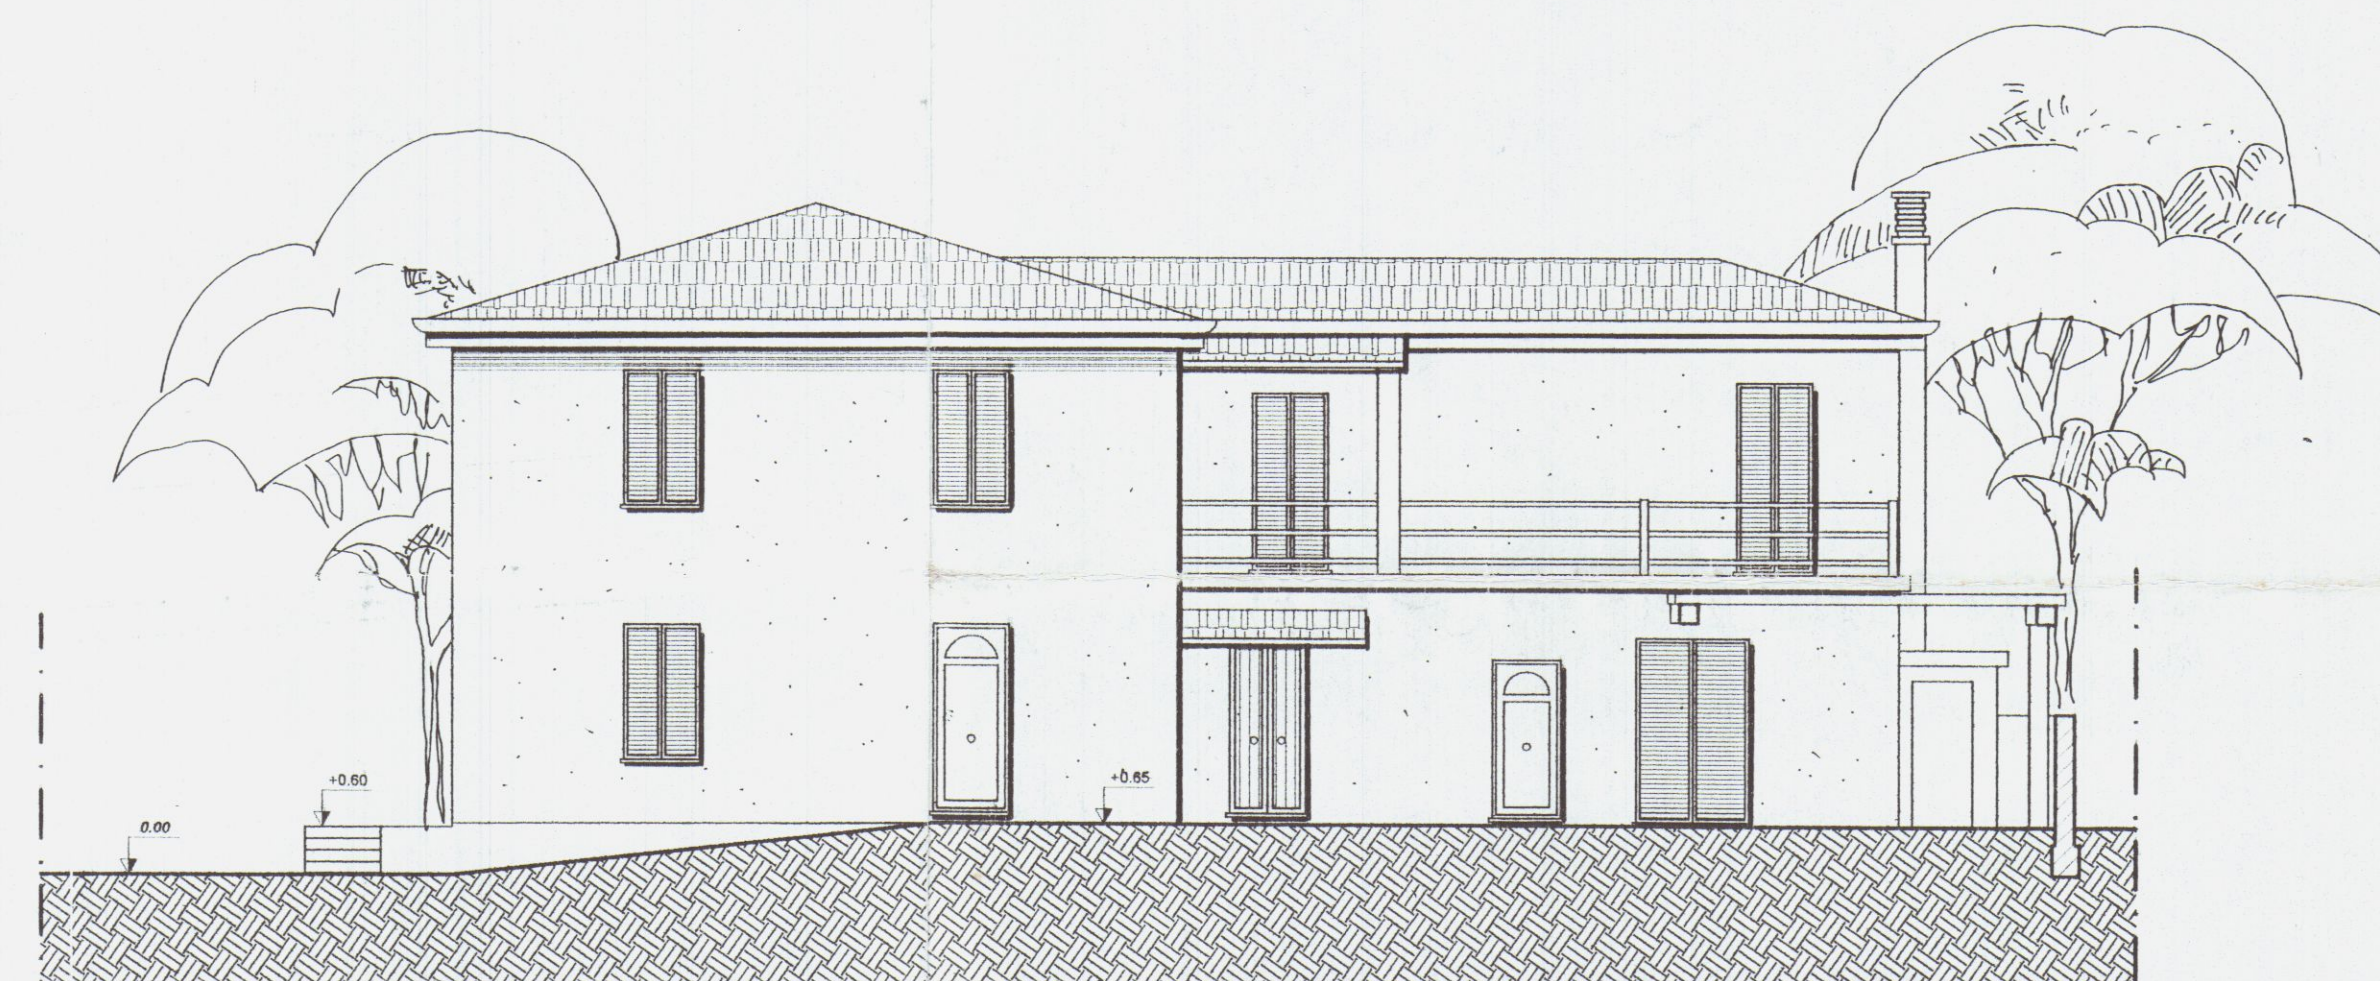

Prospetto Sud Est

APPROVATO

COMUNE DI CARRARA
SETTORE URBANISTICA

Approvato dal Dirigente alle condizioni
indicate nell'autovalutazione edilizia
n° 2154 del 2003
elaborato grafico Tav. 2/a
dal Nucleo Valutazione del 19/4/03
Il Responsabile del Procedimento
(Pezzia Gennaro)

AZIENDA USL N. 1 DI MASSA E CARRARA
U.O. DI GIURISPRUDENZA PUBBLICA
Ai sensi dell'art. 22 del T.U. L. 8.8.8
si esprime **PARERE FAVOREVOLE**
30 LUG. 2003
per l'approvazione del presente
progetto.
Il Funzionario Medico

COMUNE DI CARRARA
PROVINCIA DI MASSA CARRARA

Progettista:

Arch. MASSIMILIANO FRUGOLI Via Pulicce n. 217 54037
MARINA DI MASSA (MS) Tel. 0585/250043 - 328/7234311

Direttore dei lavori:

Arch. MASSIMILIANO FRUGOLI Via Pulicce n. 217 54037
MARINA DI MASSA (MS) Tel. 0585/250043 - 328/7234311

Collaboratore:

EMILIANO BRUSTENGA Via Indipendenza n. 52
19020 Ceparana (SP) Tel. 0187/933402 - 347/5149055

Ubicazione
dell'intervento:

Via Bonascola, Località Bonascola
Comune di Carrara (MS)
Foglio 66, mappali 856,857,1395,1396,1404,1397,1405,1398,1403,977,979,976

Tavola
2/a

Progetto di ristrutturazione edilizia e cambio di
destinazione d'uso a costituire nuove unità immobiliari

Note:

Scala
1:100
1:200

Stato di progetto: piante e prospetti

Committenti: Gasparotti Giuseppe e Maurizio,
Pucci Marisa

Data:
Giugno 2003

Prato giardino

Altra proprietà

Parcheggio pubblico

Via Bonascola

Pianta piano terra

Struttura di copertura in
legno termoventilato

Pergolato in legno

Terrazza

Canale e pluviali in rame

Manto di copertura in
laterizio tipo portoghese

Infissi con ante scorrevoli in legno,
verniciati color verde bosco


Cornici in marmo

Prospetto Sud Ovest

Pianta coperture




Pianta piano terra

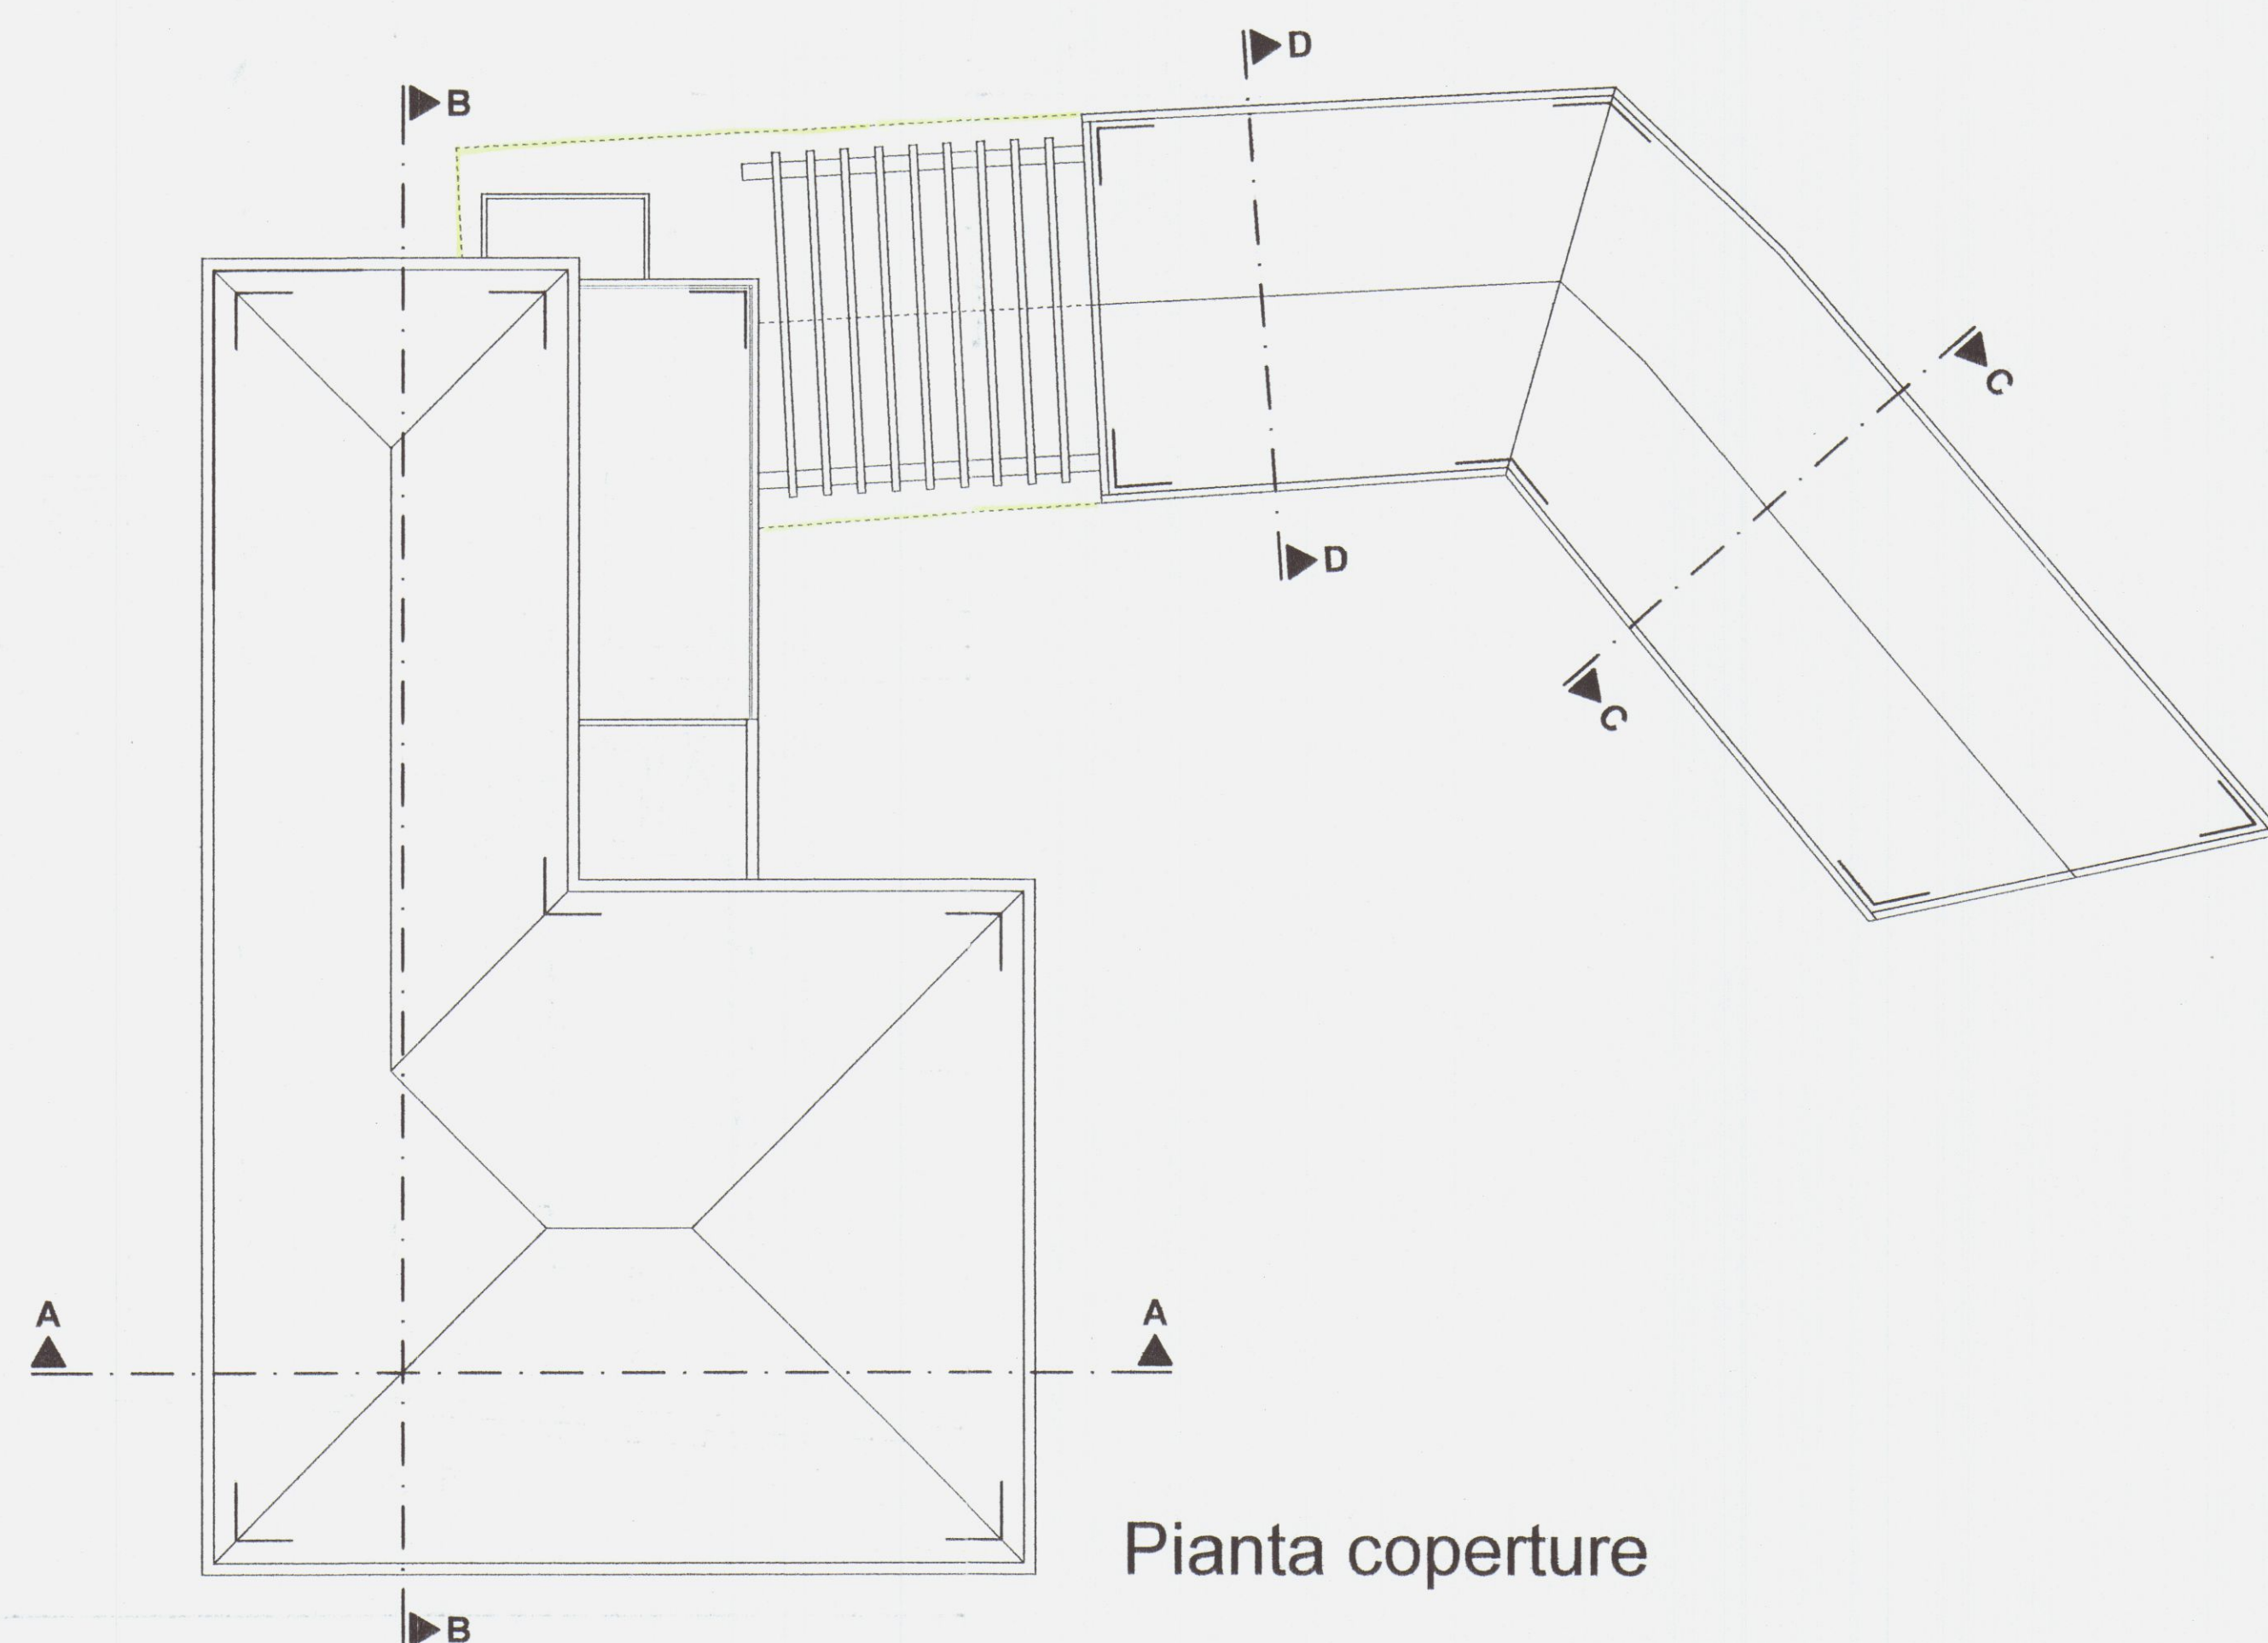

Pianta coperture



Prospetto Sud Est

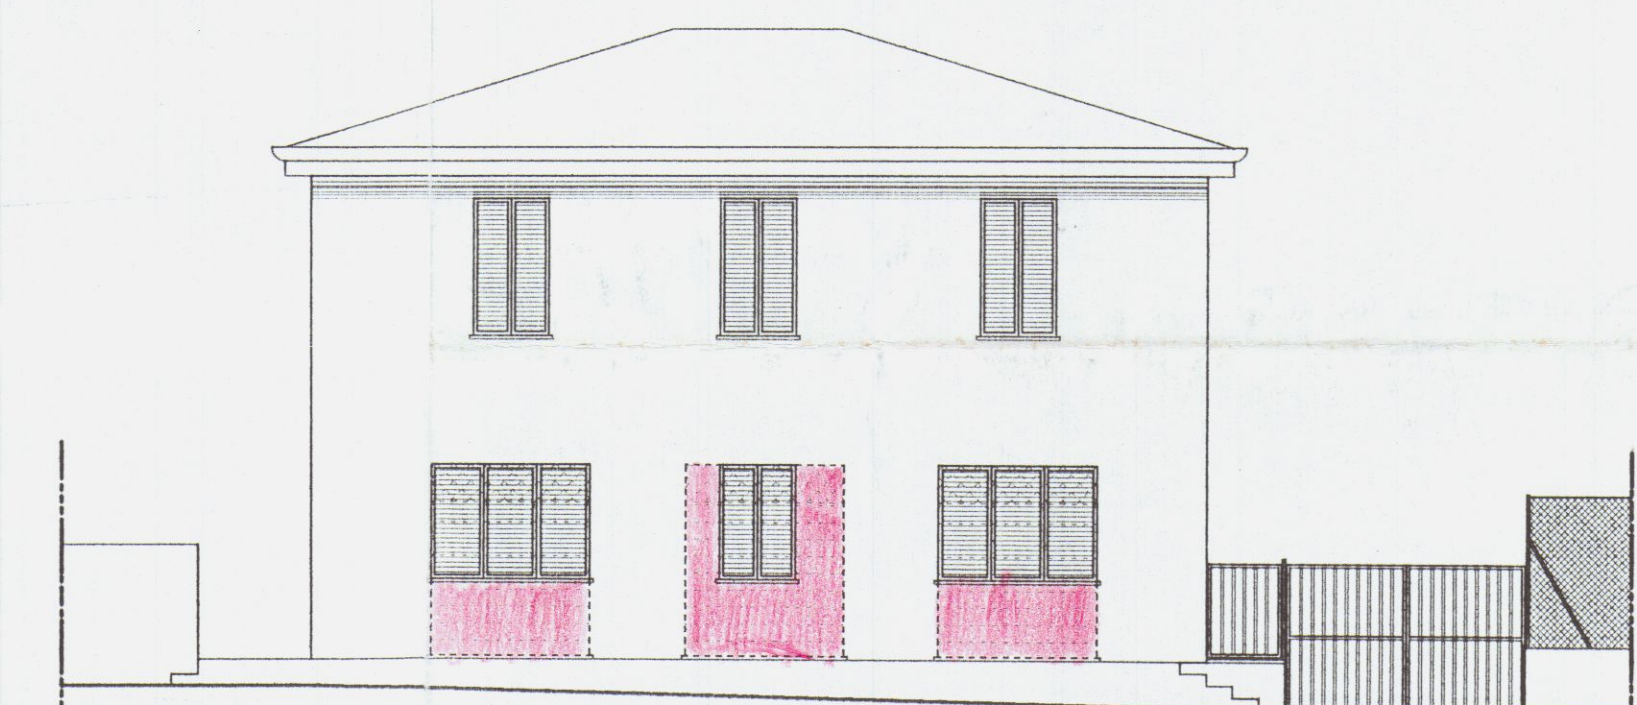

Prospetto Sud Ovest

APPROVATO

COMUNE DI CARRARA
SETTORE URBANISTICA

Approvato dal Dirigente alle condizioni
Indicate nell'autorizzazione edilizia
n. 1134/2003
elaborato grafico Tav. 3/a
dal Nucleo Valutazione del 16/1/03
Il Responsabile del Procedimento
(Pezzini Gian. Rodolfo)



COMUNE DI CARRARA
PROVINCIA DI MASSA CARRARA

Progettista:

Arch. MASSIMILIANO FRUGOLI Via Puliche n. 217 54037
MARINA DI MASSA (MS) Tel. 0585/250043 - 328/7234311

Direttore dei lavori:

Arch. MASSIMILIANO FRUGOLI Via Puliche n. 217 54037
MARINA DI MASSA (MS) Tel. 0585/250043 - 328/7234311

Collaboratore:

EMILIANO BRUSTENGA Via Indipendenza n. 52
19020 Ceparana (SP) Tel. 0187/933402 - 347/5149055

Ubicazione
dell'intervento:

Via Bonascola, Località Bonascola
Comune di Carrara (MS)
Foglio 66, mappali 856,857,1395,1396,1404,1397,1405,1398,1403,977,979,976

Tavola
3/a

Progetto di ristrutturazione edilizia e cambio di
destinazione d'uso a costituire nuove unità immobiliari

Note:


Scala
1:100

Stato di raffronto: piante e prospetti


Data:

Committenti: Gasparotti Giuseppe e Maurizio,
Pucci Marisa


Giugno 2003

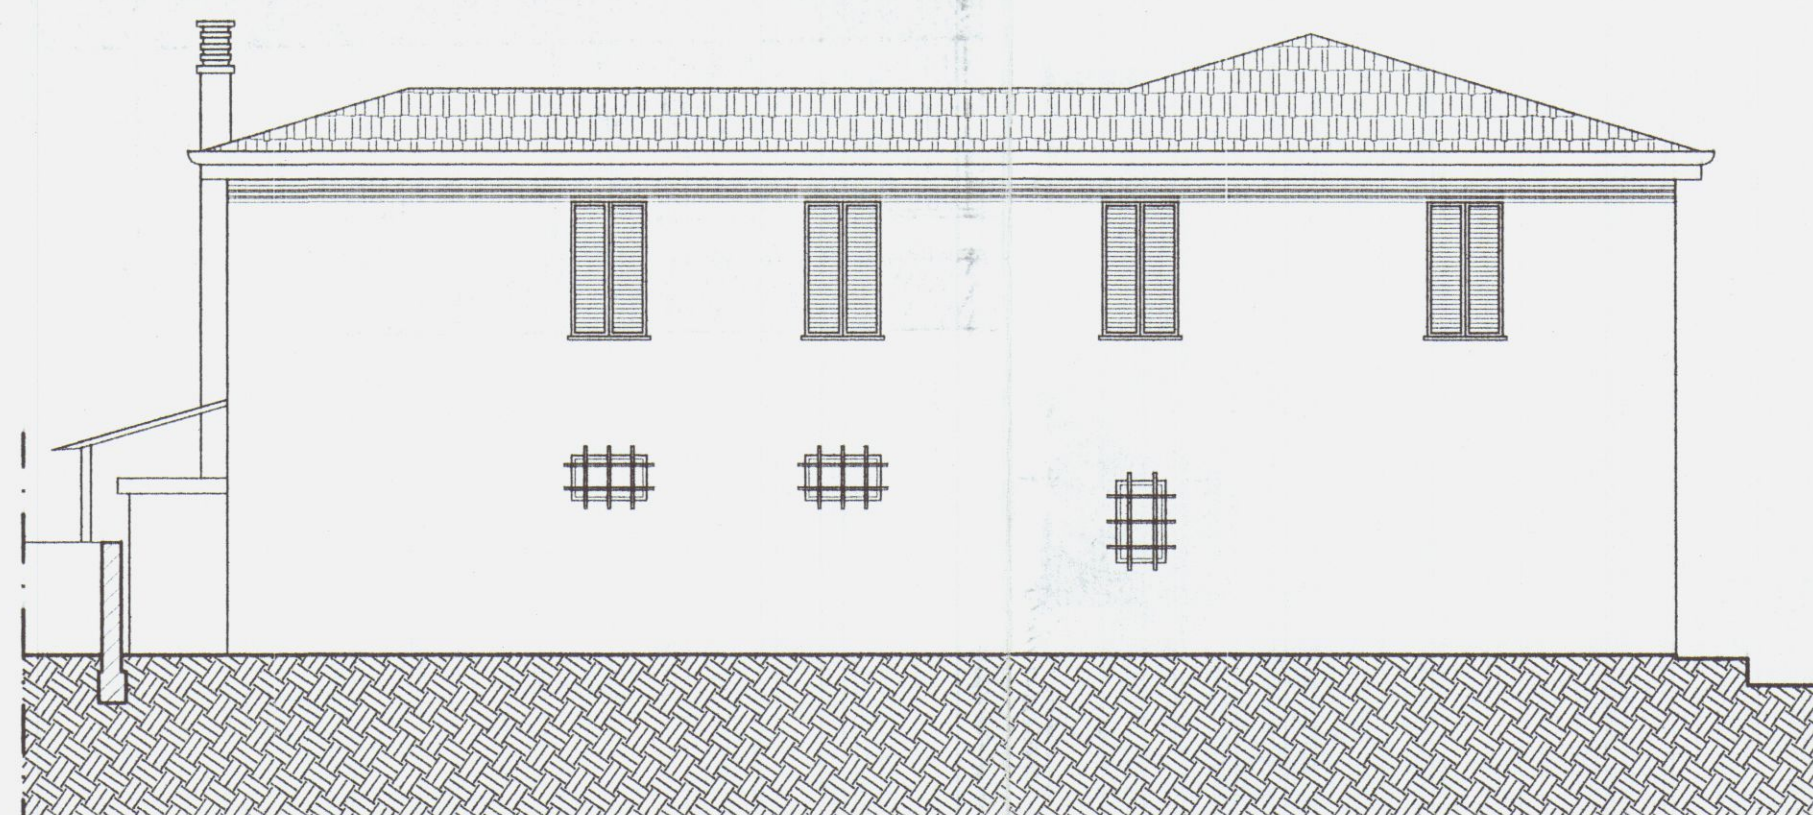


Prospetto Nord Ovest

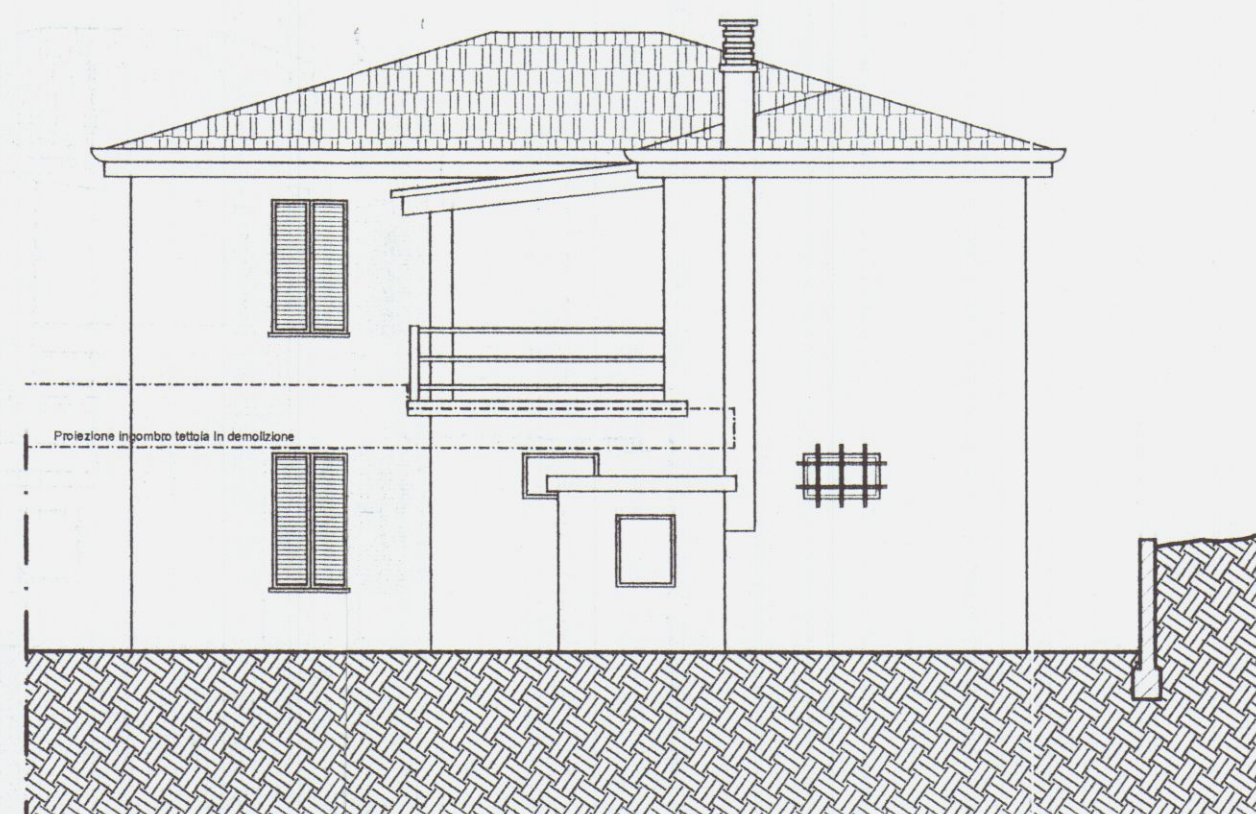


Prospetto Nord Est

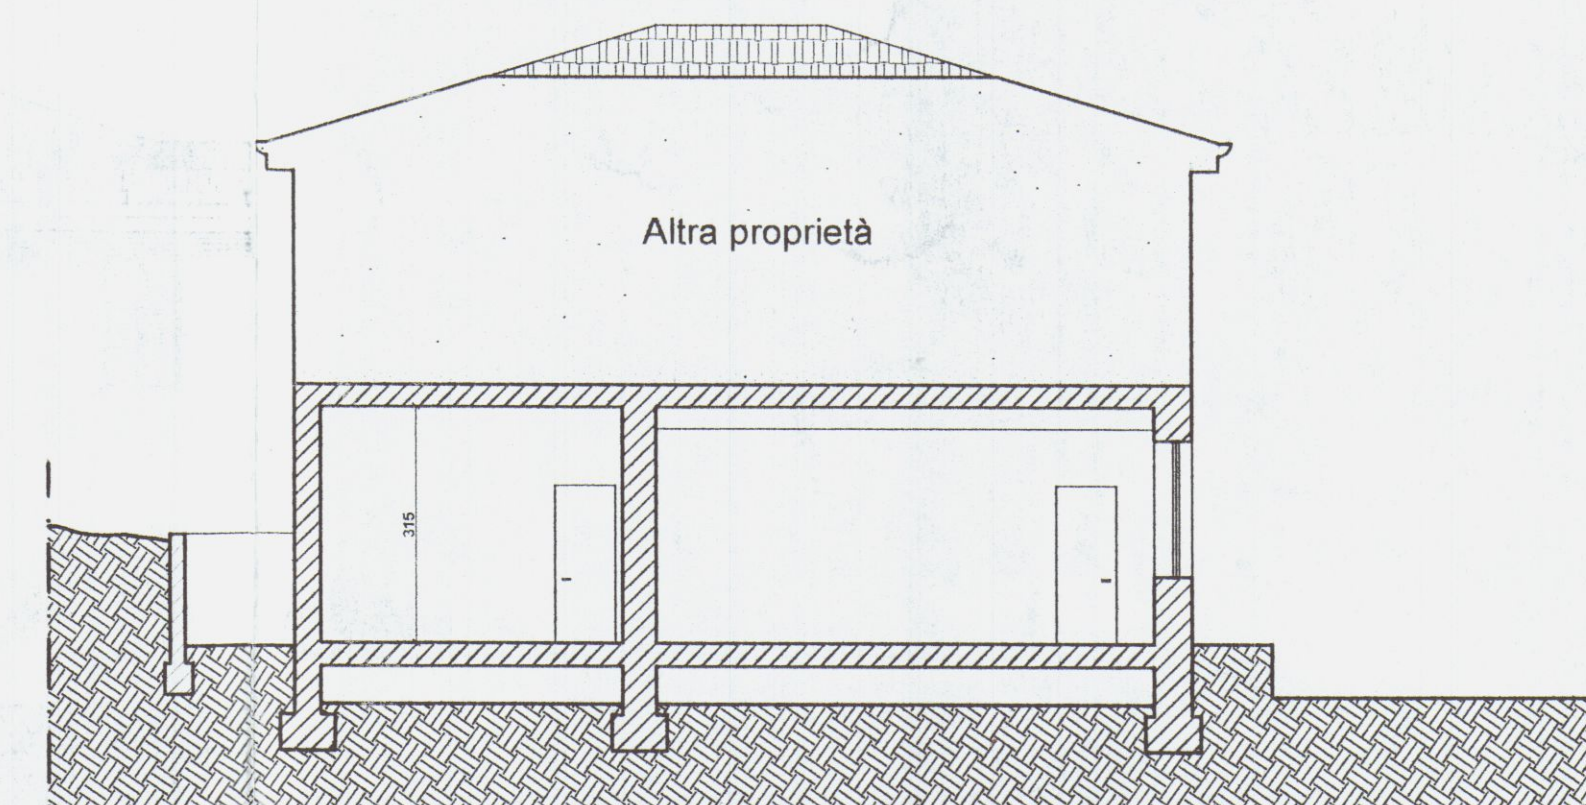


Sezione A-A

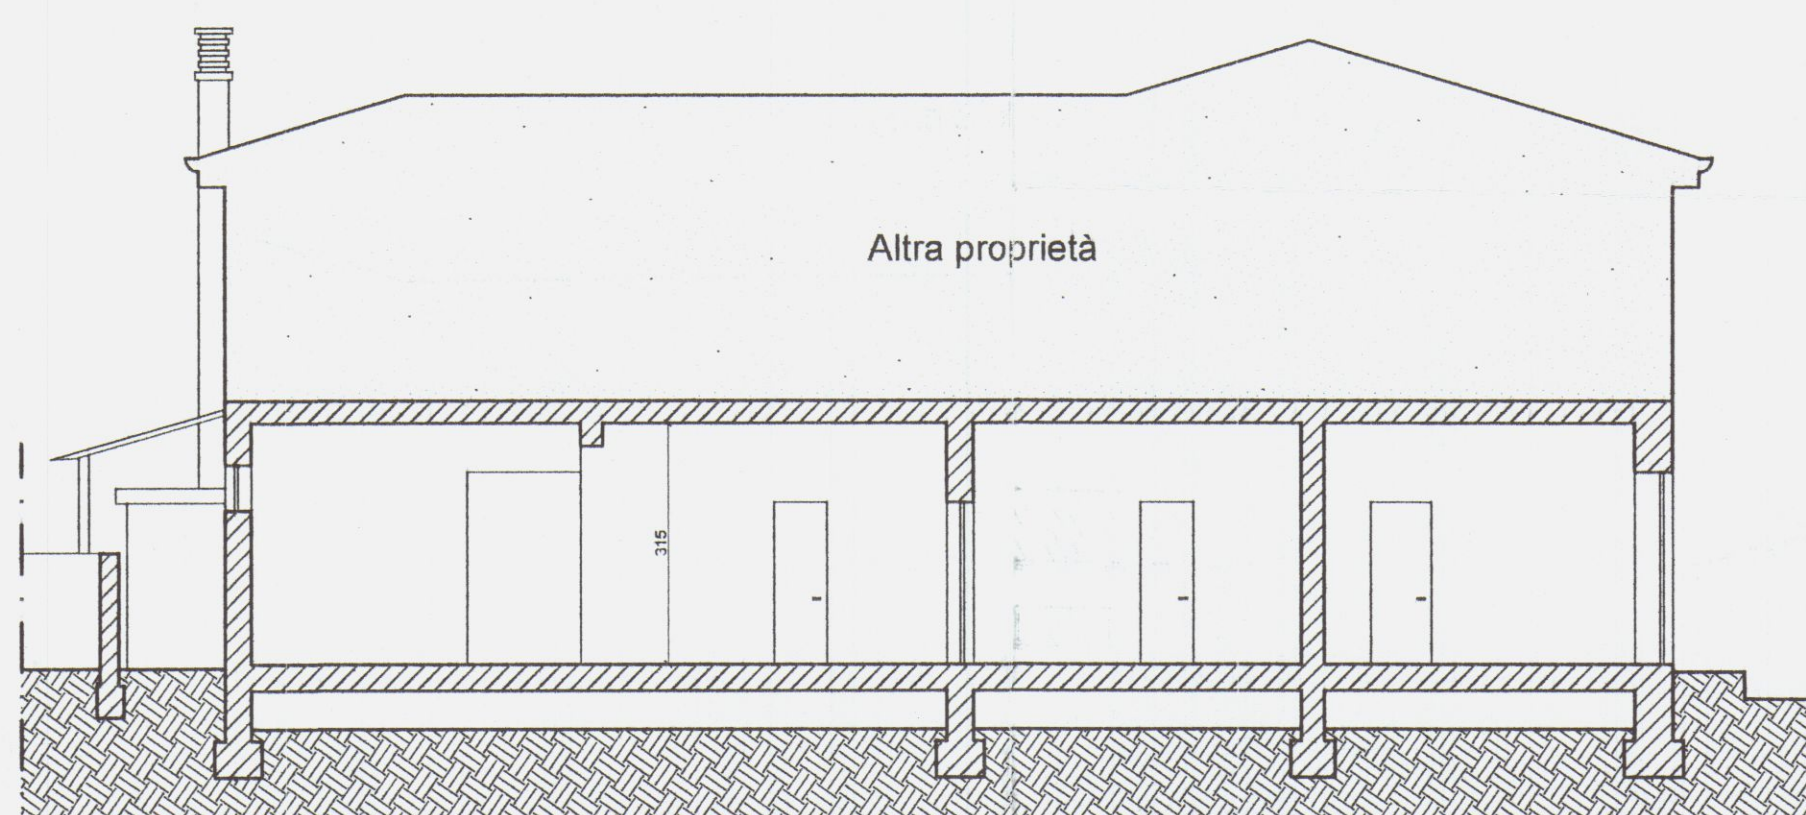

Sezione B-B

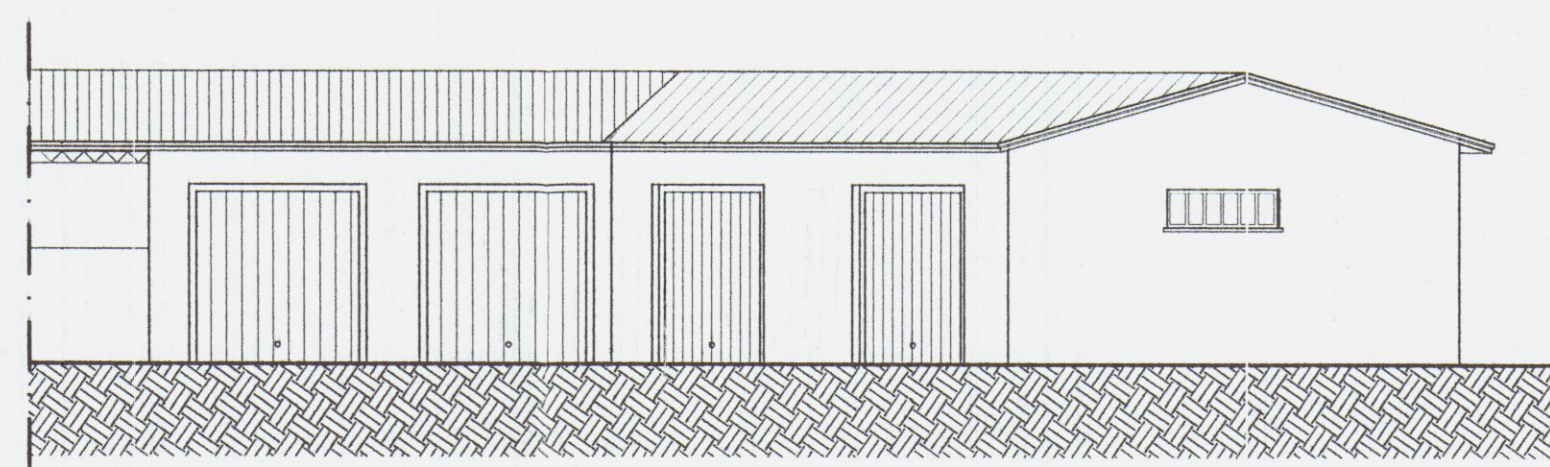


Prospetto Sud Ovest

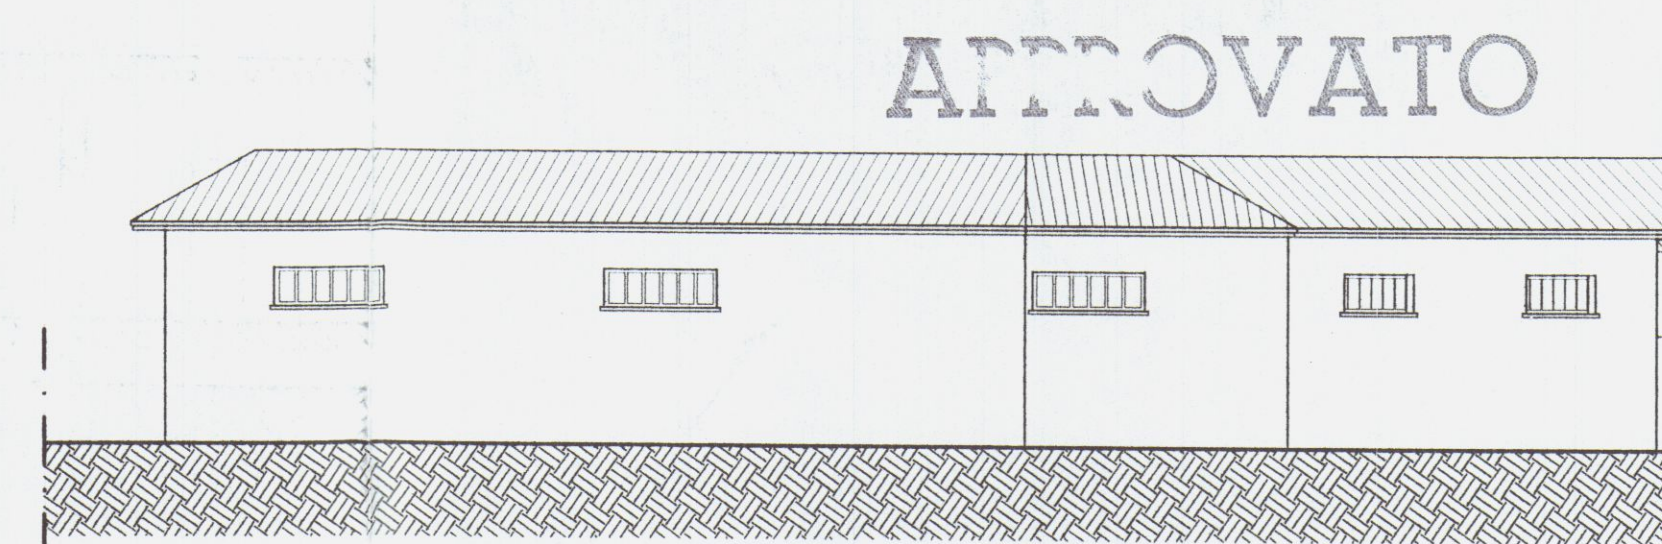


Prospetto Est

COMUNE DI CARRARA
SETTORE URBANISTICA


Provato dal Dirigente che condiziona
incasso nell'autorizzazione
n° 154 del 17 AGO. 2003
elaborato grafico Tav. 1/100
dal Nucleo Valutazione del
Il Responsabile del procedimento
(Pezzo Carlo Redolfo)

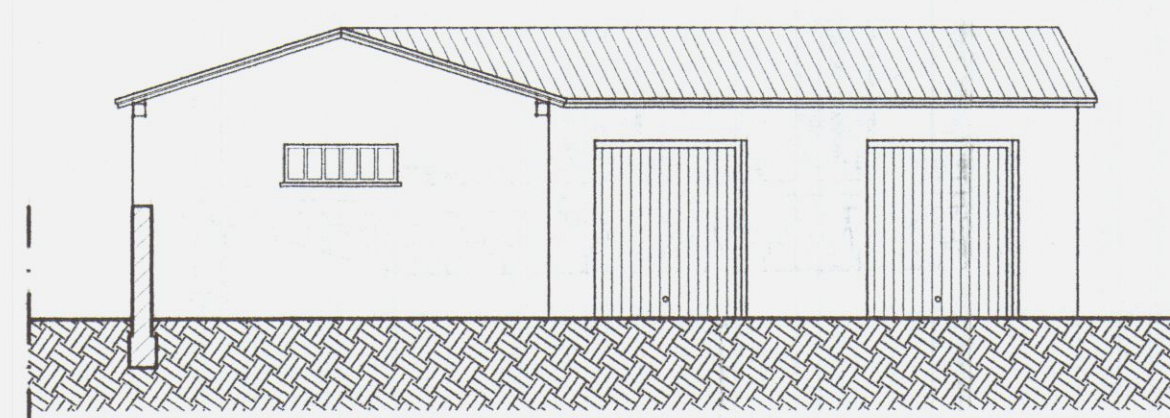

Prospetto Nord Ovest

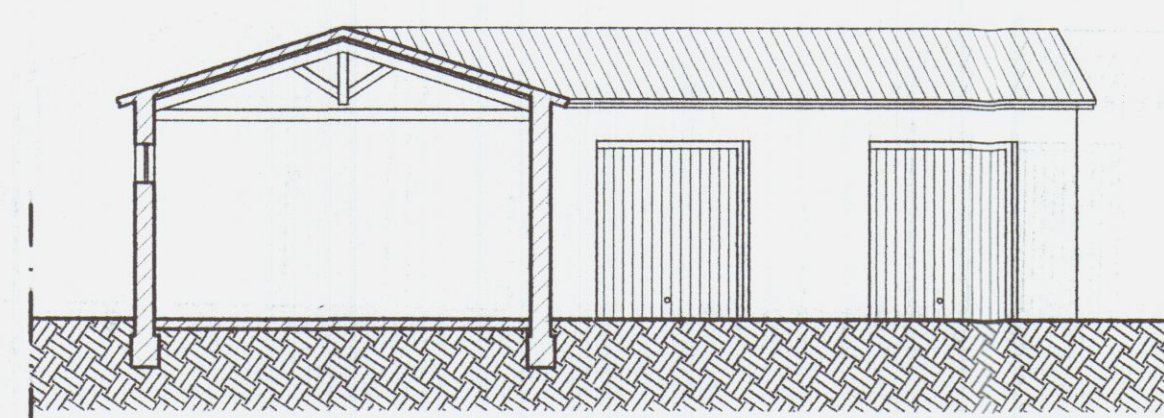

Sezione D-D

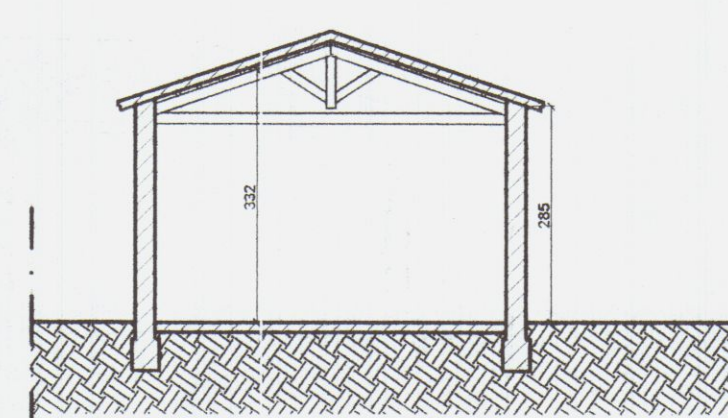

Sezione C-C

COMUNE DI CARRARA PROVINCIA DI MASSA CARRARA

Progettista:

Arch. MASSIMILIANO FRUGOLI Via Puliche n. 217 54037
MARINA DI MASSA (MS) Tel. 0585/250043 - 328/7234311

Direttore dei lavori:

Arch. MASSIMILIANO FRUGOLI Via Puliche n. 217 54037
MARINA DI MASSA (MS) Tel. 0585/250043 - 328/7234311

Collaboratore:

EMILIANO BRUSTENGA Via Indipendenza n. 52
19020 Ceparana (SP) Tel. 0187/933402 - 347/5149055

Ubicazione
dell'intervento:

Via Bonascola, Località Bonascola
Comune di Carrara (MS)
Foglio 66, mappali 856,857,1395,1396,1404,1397,1405,1398,1403,977,979,976

Tavola
1/b

Progetto di ristrutturazione edilizia e cambio di
destinazione d'uso a costituire nuove unità immobiliari

Note:


Scala
1:100

Stato di fatto: prospetti e sezioni


Data:

Committenti: Gasparotti Giuseppe e Maurizio,
Pucci Marisa


Giugno 2003

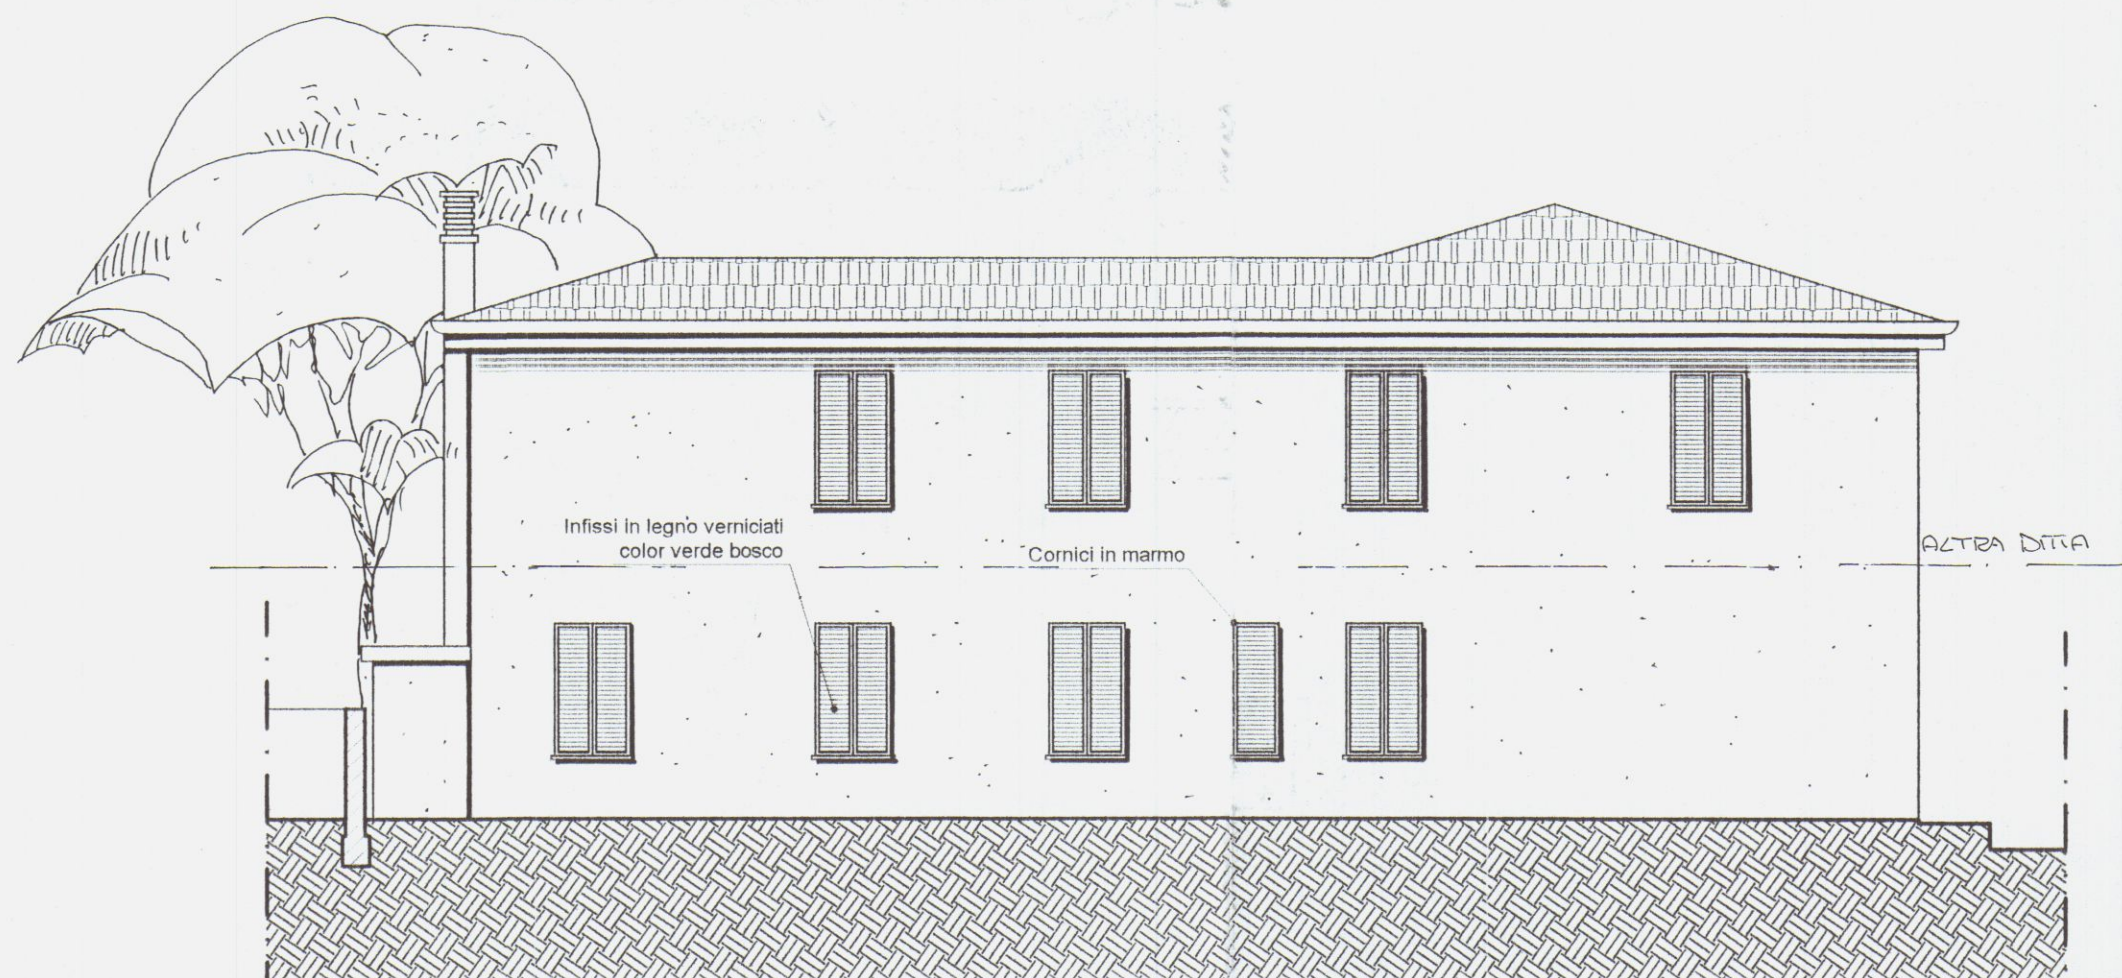


Prospetto Nord Ovest

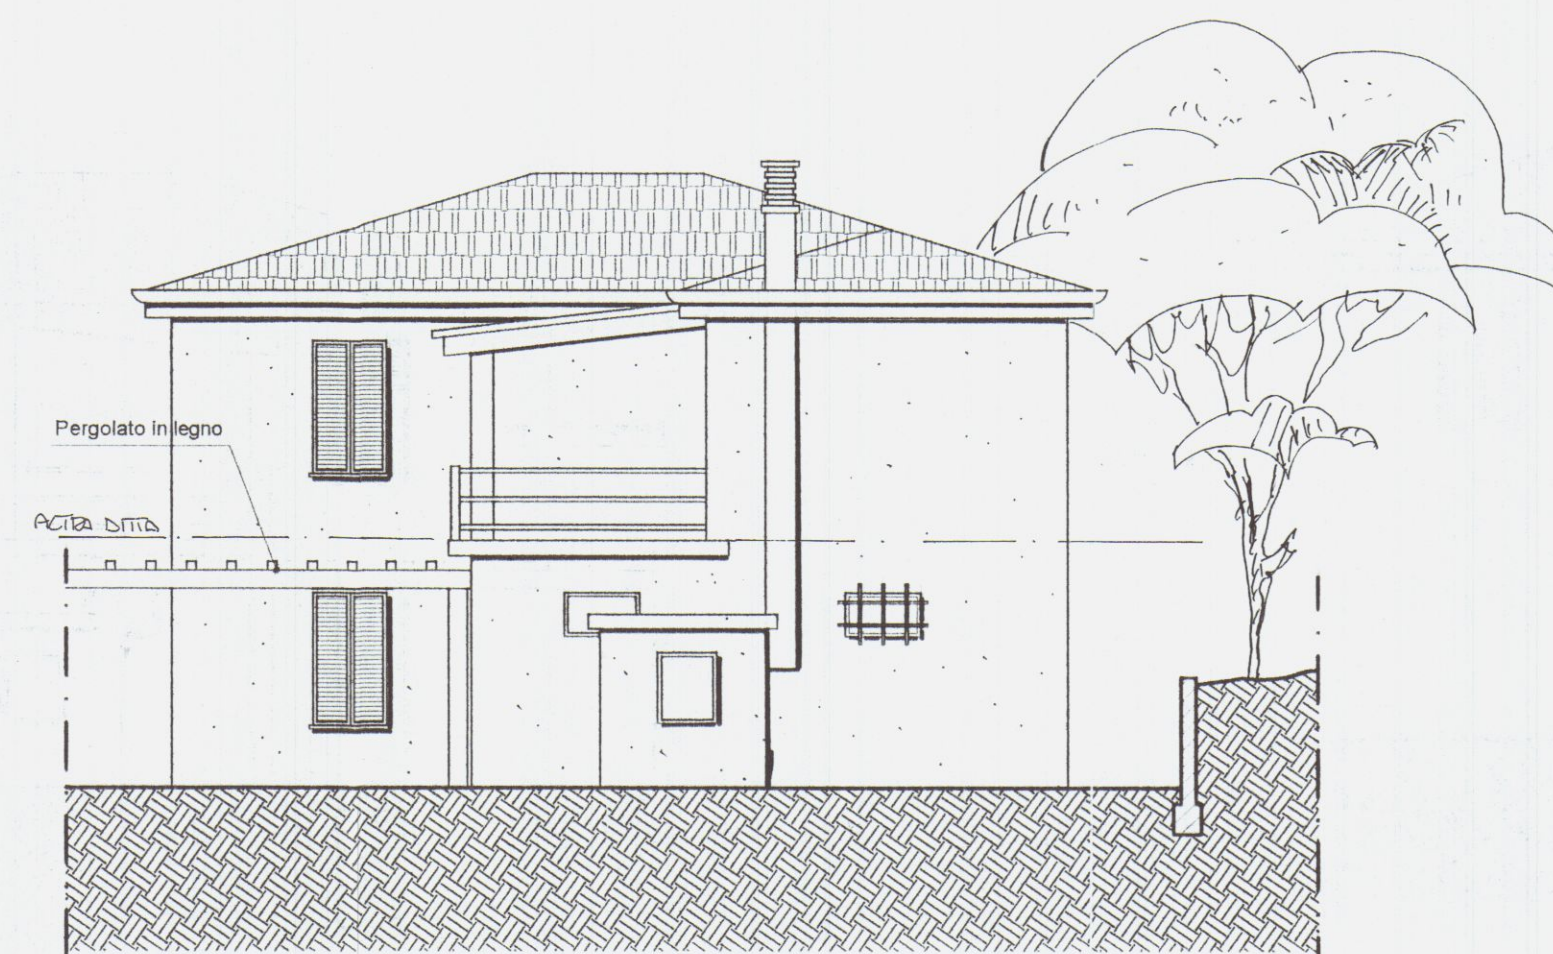


Prospetto Nord Est

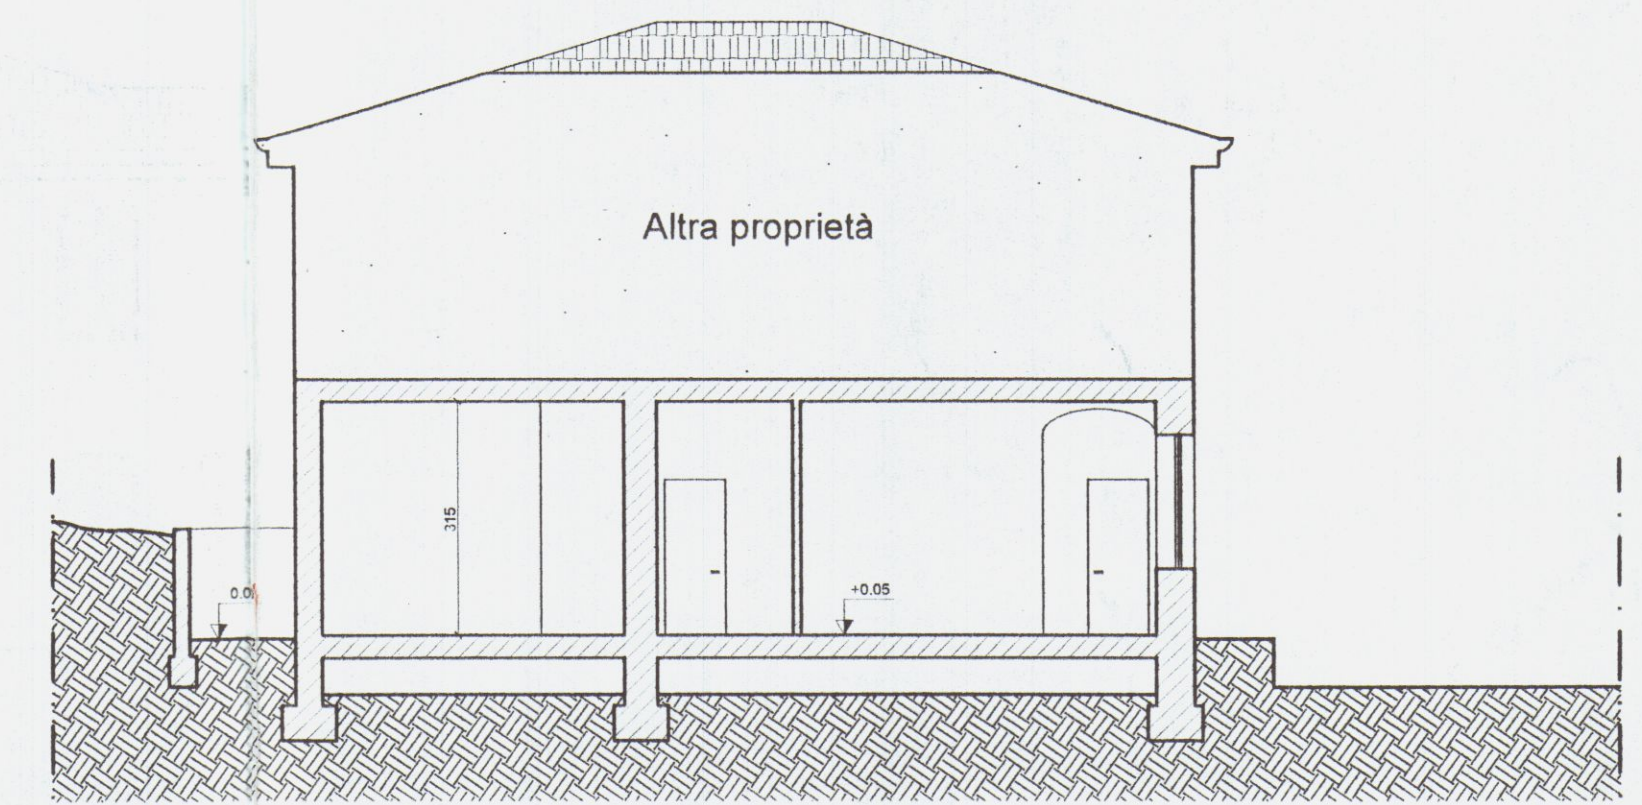


Sezione A-A

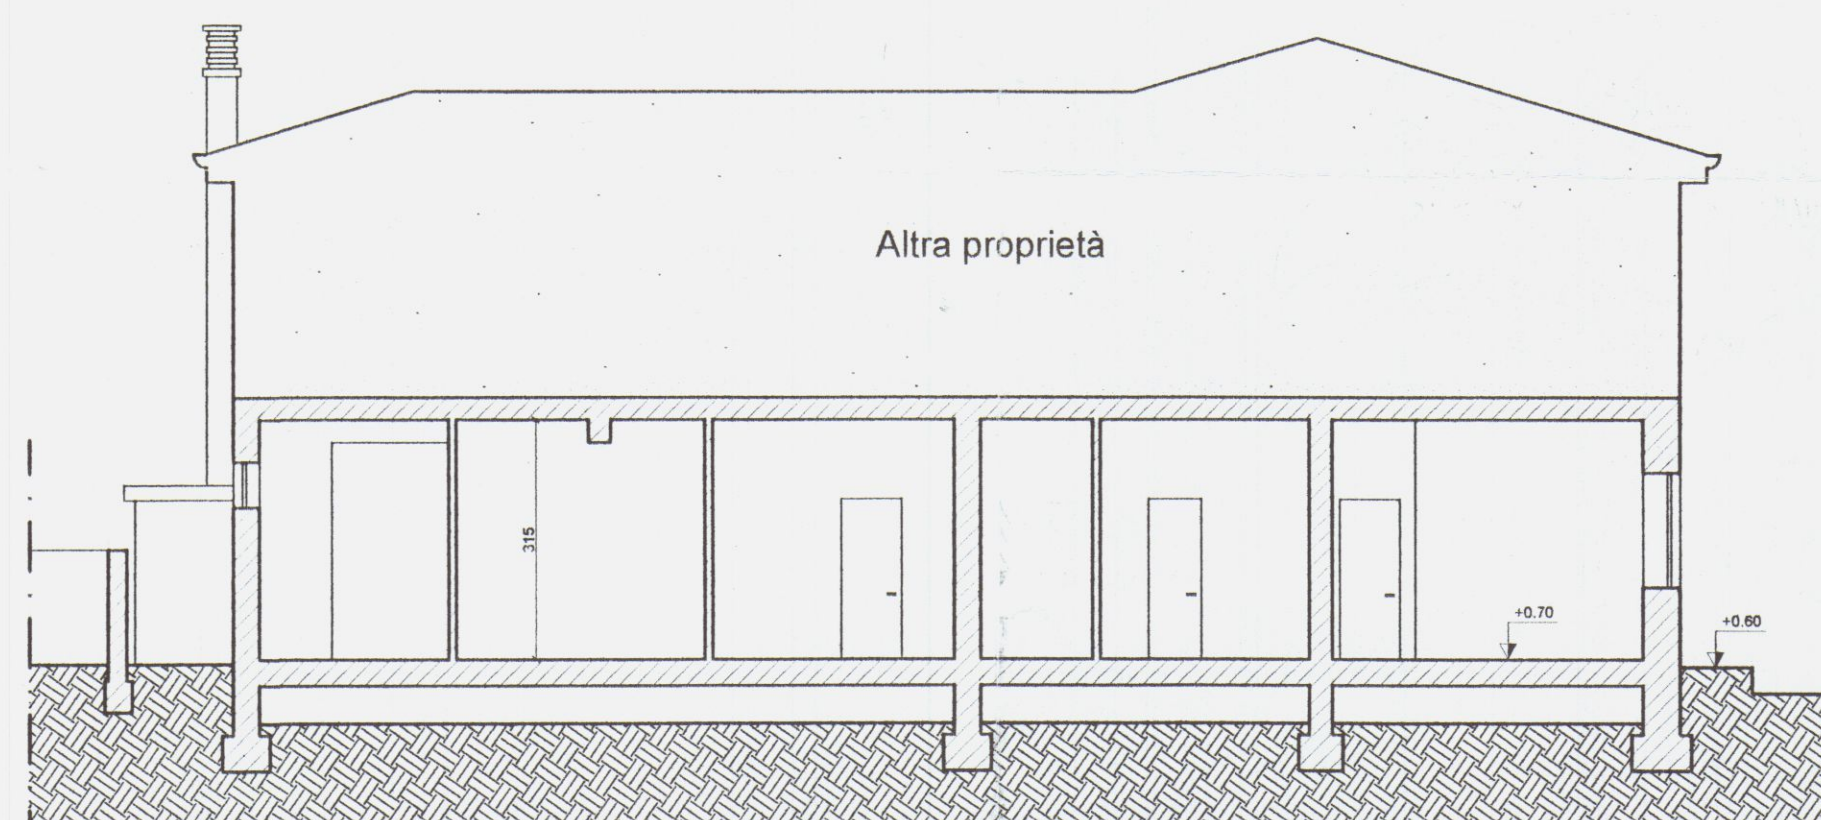

Sezione B-B


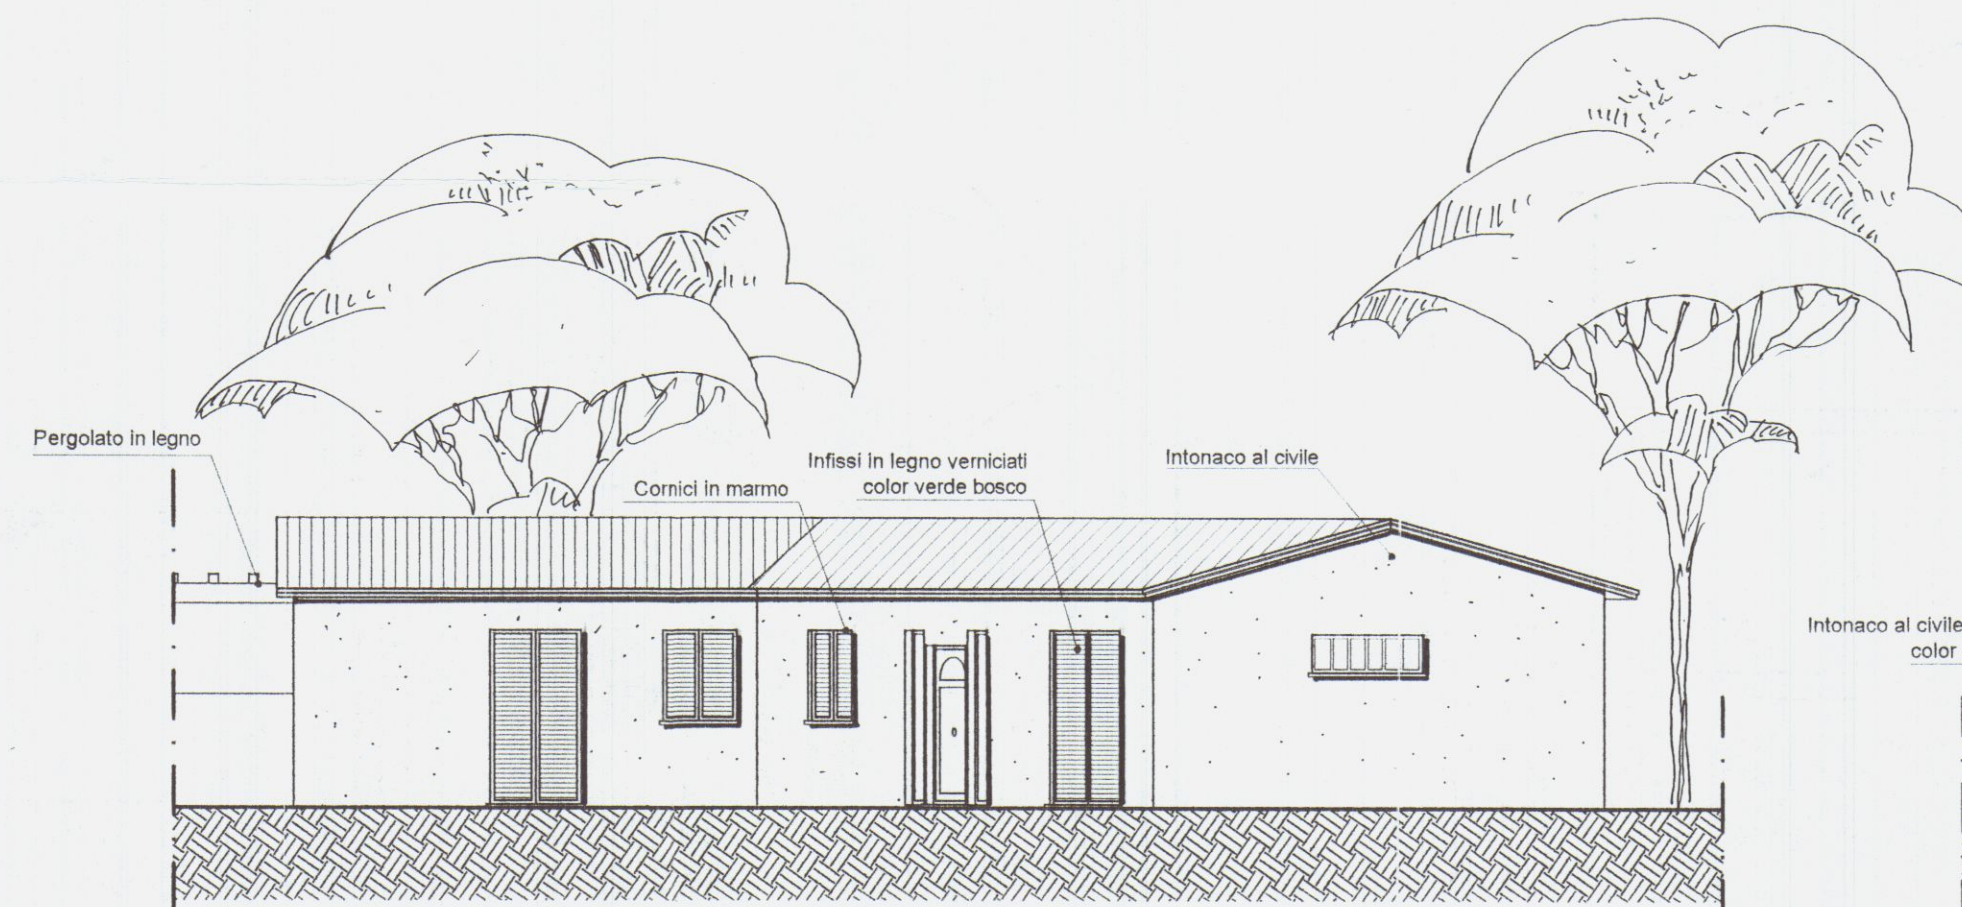


Prospetto Sud Ovest

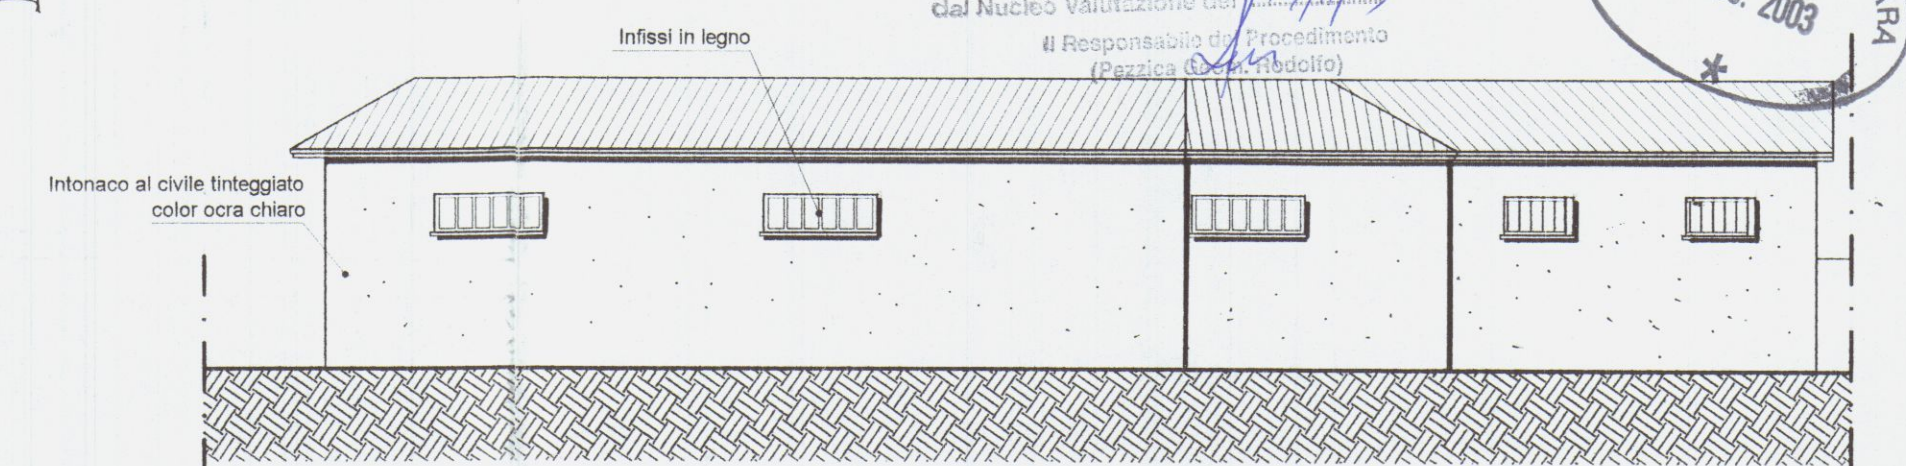


Prospetto Est


APPROVATO

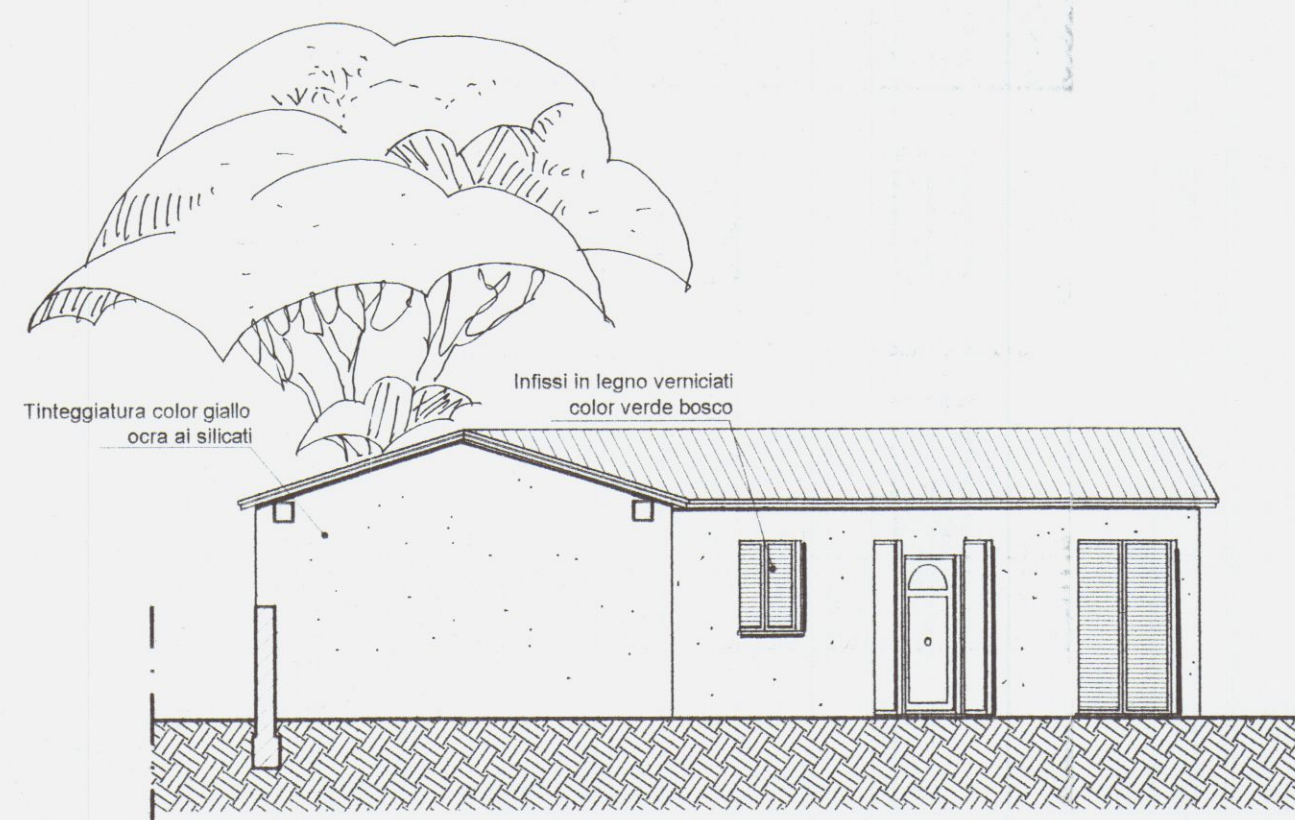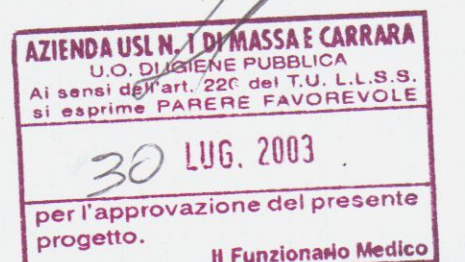

Prospetto Nord Ovest

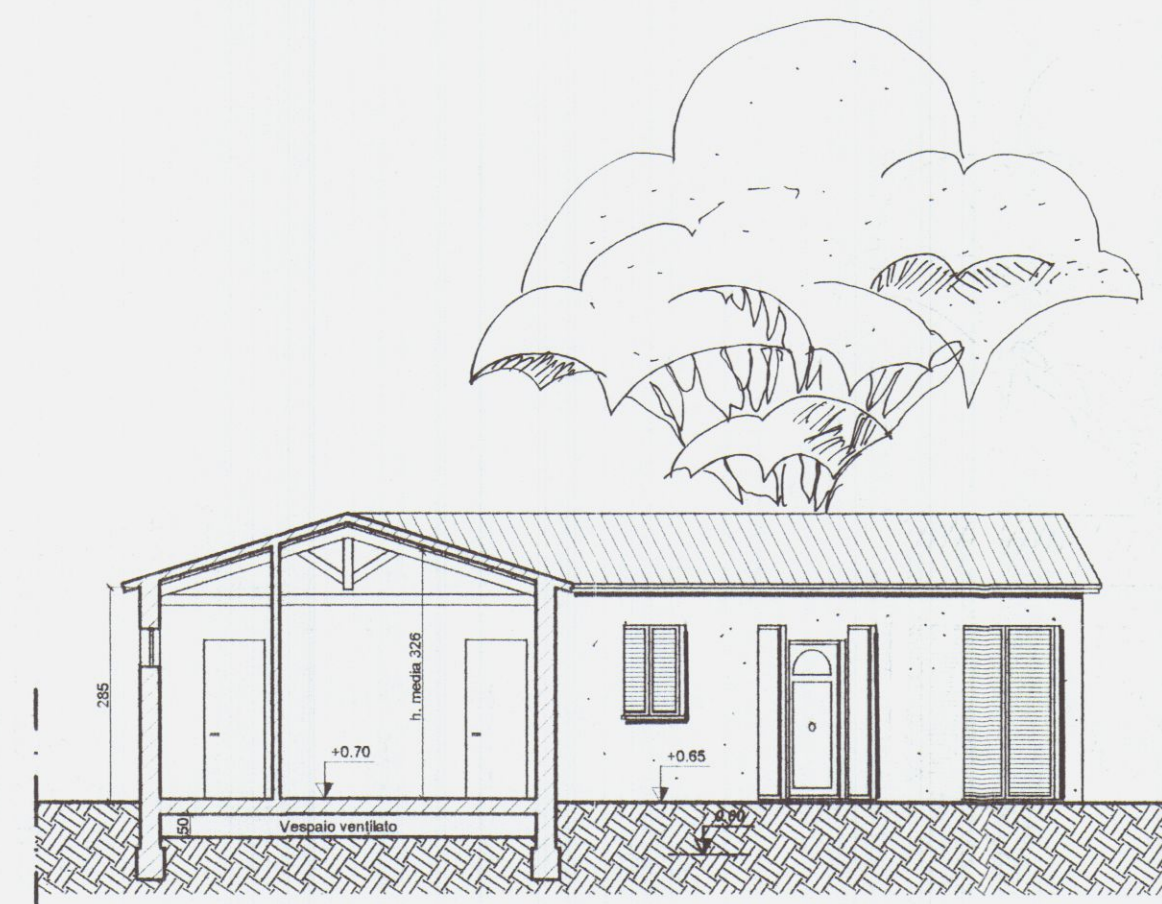

Sezione D-D

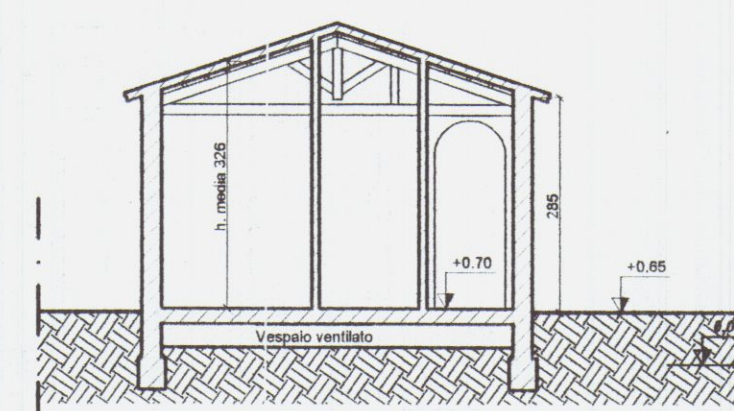

Sezione C-C

COMUNE DI CARRARA
PROVINCIA DI MASSA CARRARA

Progettista: Arch. MASSIMILIANO FRUGOLI Via Puliche n. 217 54037 MARINA DI MASSA (MS) Tel. 0585/250043 - 328/7234311
Direttore dei lavori: Arch. MASSIMILIANO FRUGOLI Via Puliche n. 217 54037 MARINA DI MASSA (MS) Tel. 0585/250043 - 328/7234311








Collaboratore: EMILIANO BRUSTENGA Via Indipendenza n. 52 19020 Ceparana (SP) Tel. 0187/933402 - 347/5149055

Ubicazione dell'intervento: Via Bonascola, Località Bonascola Comune di Carrara (MS) Foglio 66, mappali 856,857,1395,1396,1404,1397,1405,1398,1403,977,979,976

Tavola 2/b Progetto di ristrutturazione edilizia e cambio di destinazione d'uso a costituire nuove unità immobiliari

Scala 1:100 Stato di progetto: prospetti e sezioni
Committenti: Gasparotti Giuseppe e Maurizio, Pucci Marisa

Note:
Data: Giugno 2003

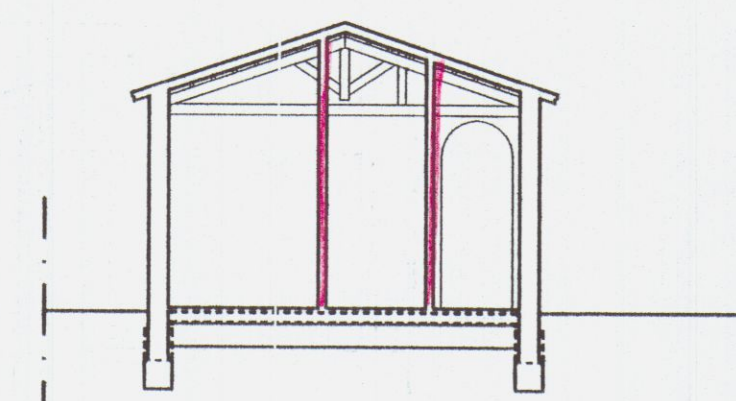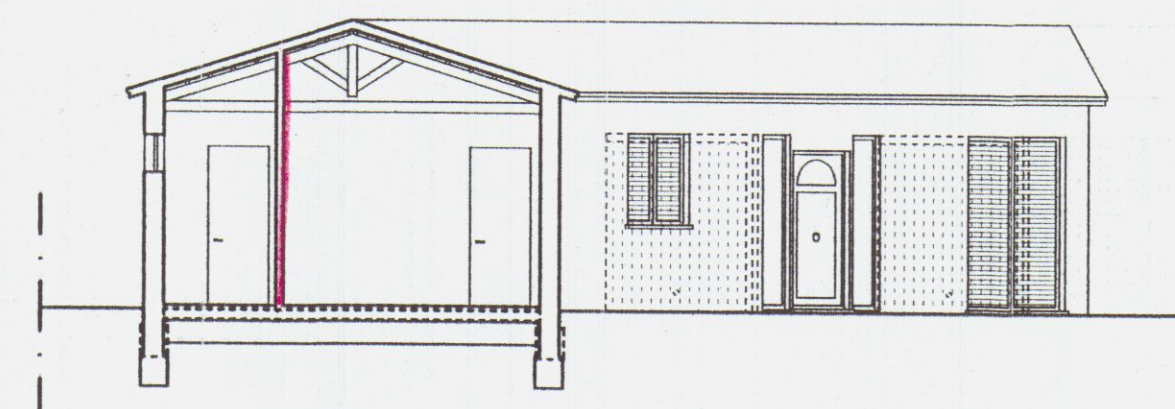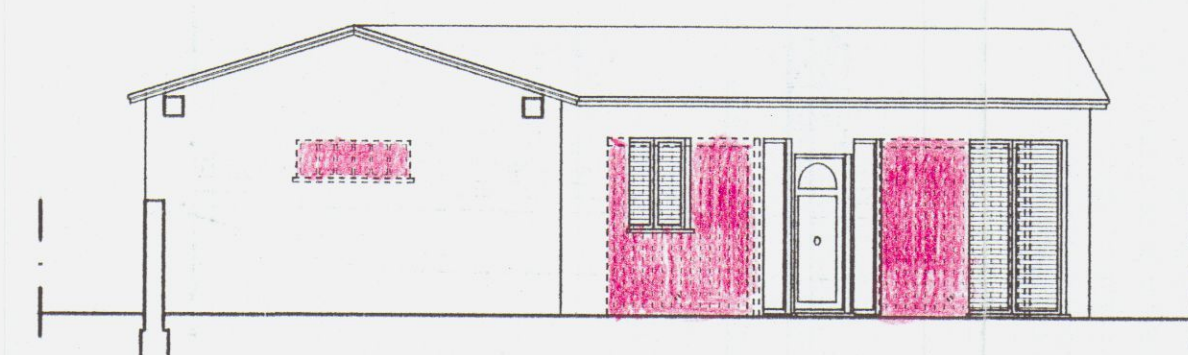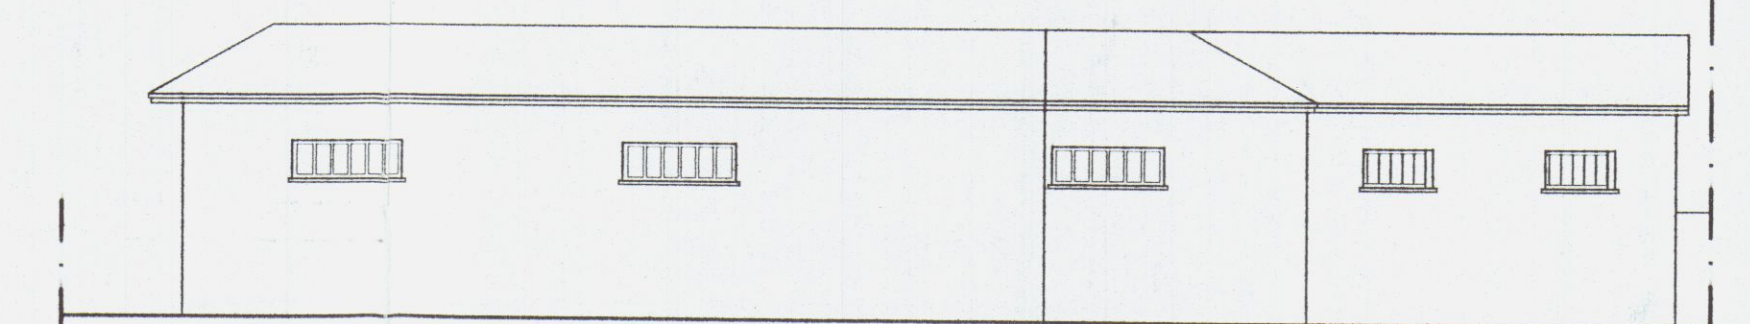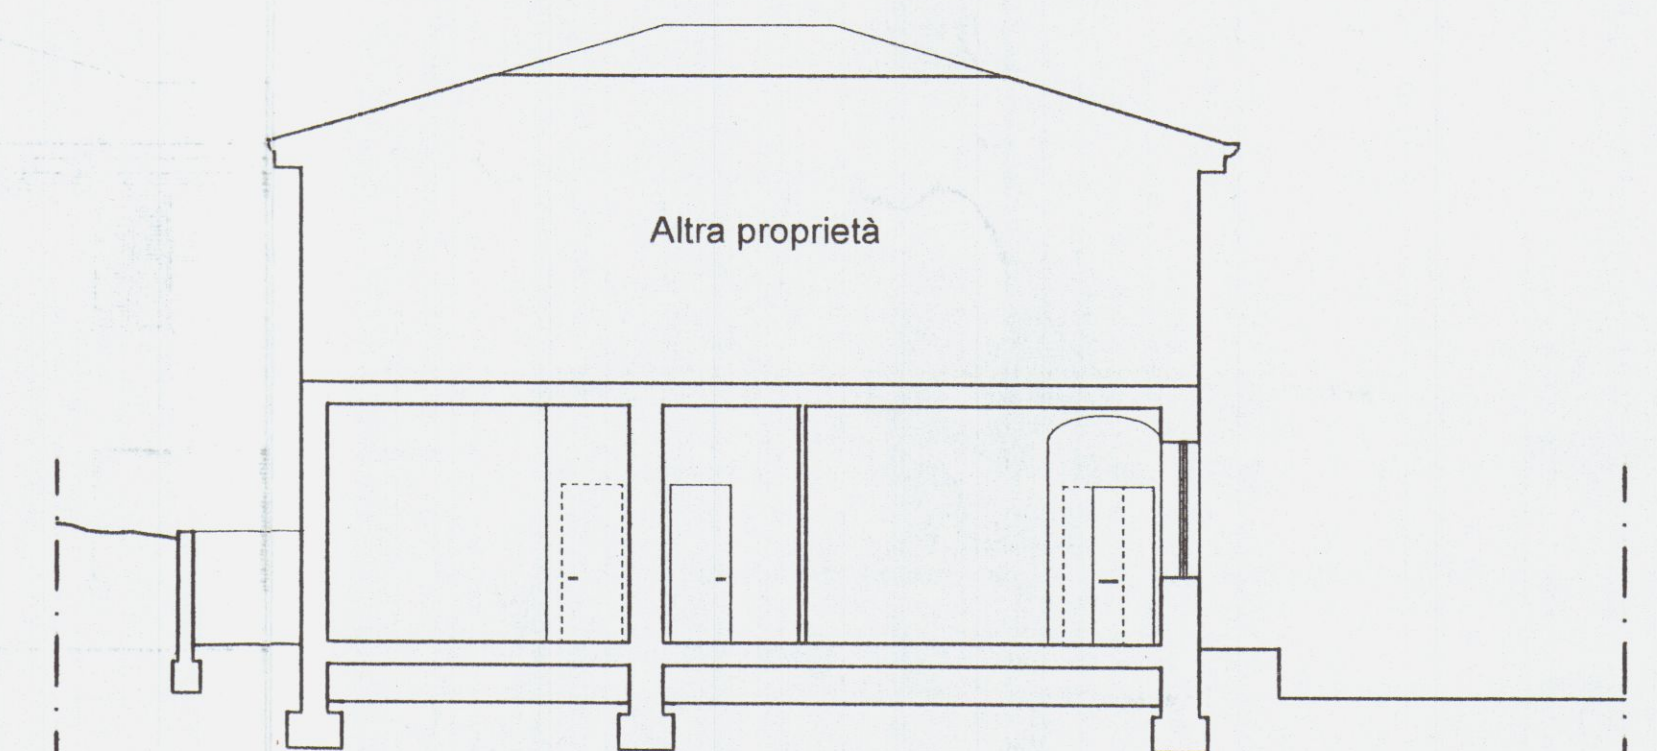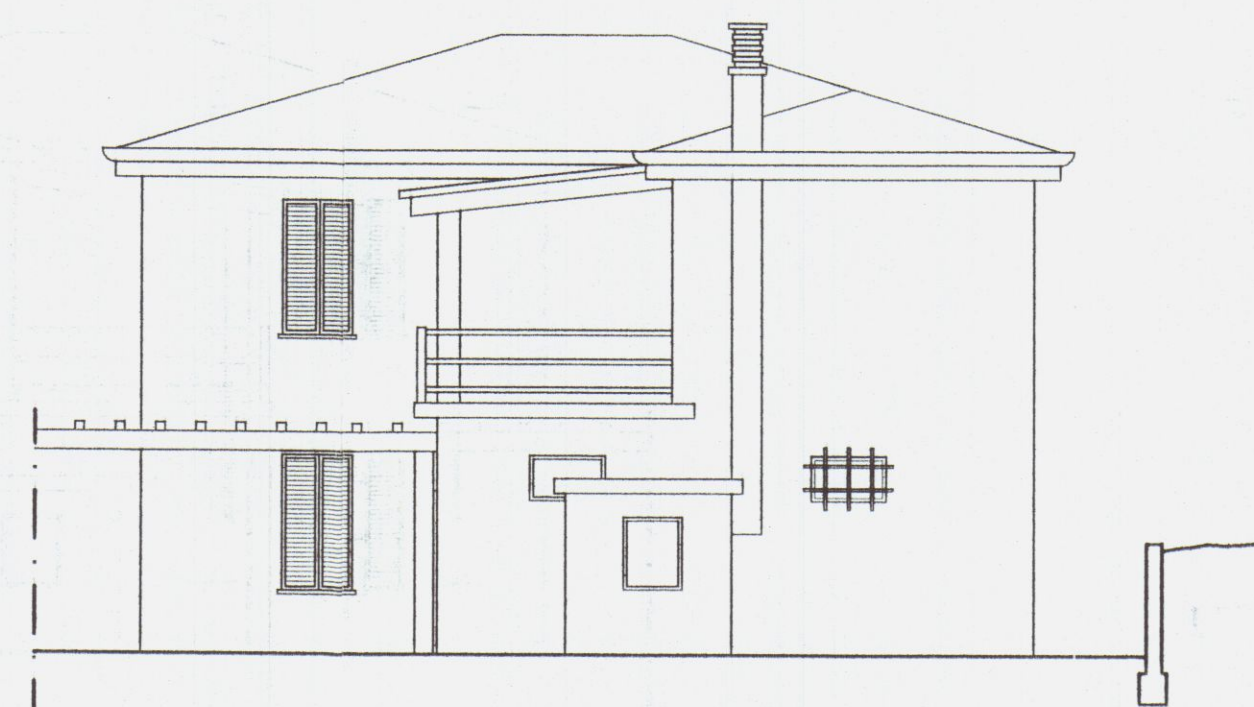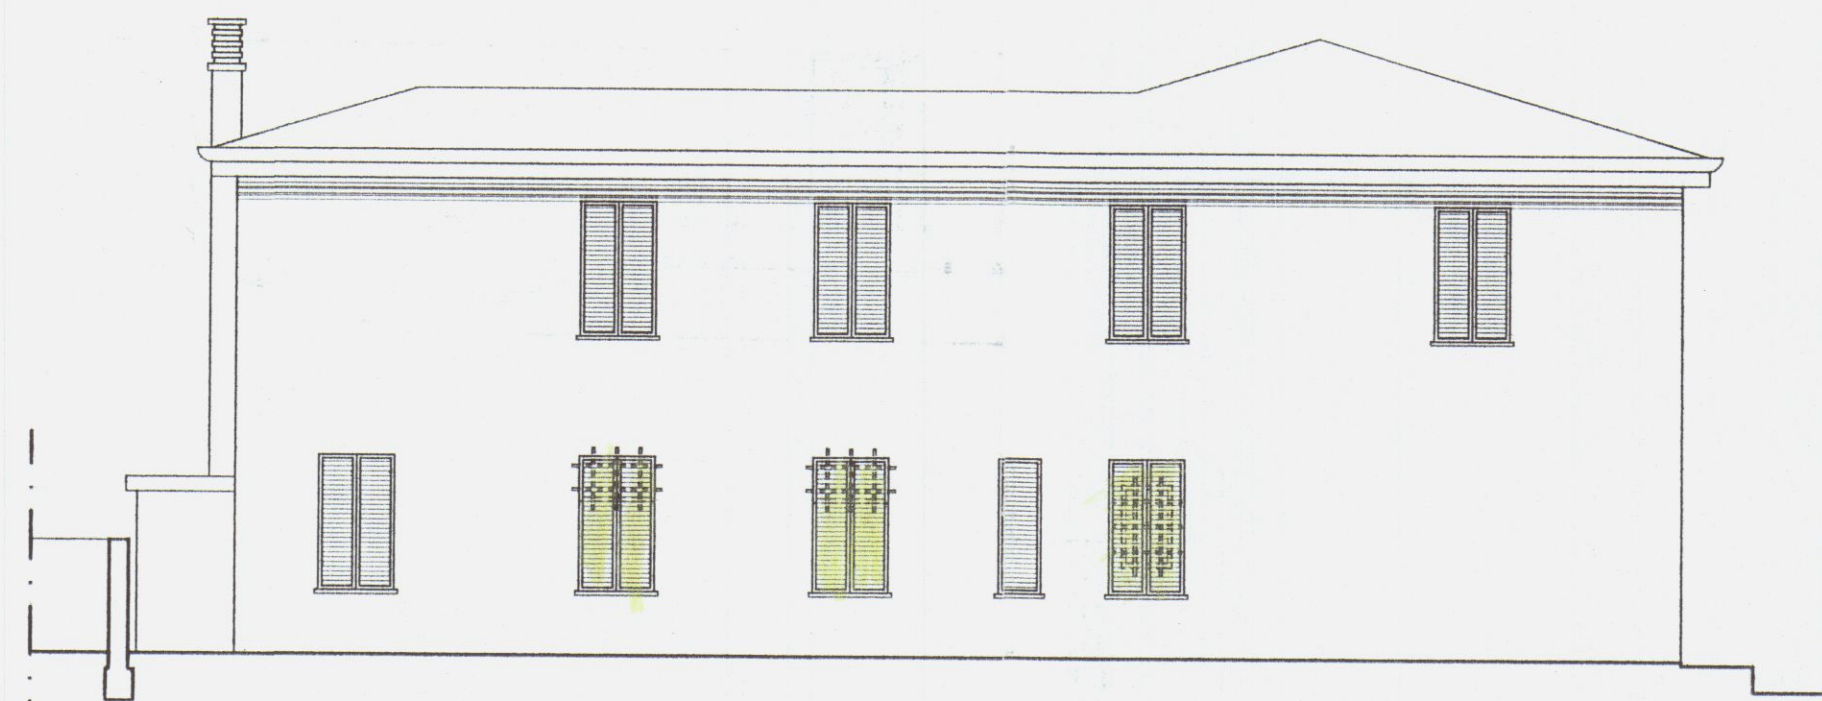

APPROVATO

Prospetto Est

COMUNE DI CARRARA
SETTORE URBANISTICA

Approvato dal Dirigente alle condizioni
indicate nell'Autorizzazione edilizia
n° 213/A del 2003
elaborato grafico Tav. 1 Esaminato
dal Nucleo Valutazione del 14/10/23
Il Responsabile del Procedimento
(Pezzica Gennaro Rodolfo)

COMUNE DI CARRARA
PROVINCIA DI MASSA CARRARA

Progettista:

Arch. MASSIMILIANO FRUGOLI Via Puliche n. 217 54037
MARINA DI MASSA (MS) Tel. 0585/250043 - 328/7234311

Direttore dei lavori:

Arch. MASSIMILIANO FRUGOLI Via Puliche n. 217 54037
MARINA DI MASSA (MS) Tel. 0585/250043 - 328/7234311

Collaboratore:

EMILIANO BRUSTENGA Via Indipendenza n. 52
19020 Ceparana (SP) Tel. 0187/933402 - 347/5149055

Ubicazione
dell'intervento:

Via Bonascola , Località Bonascola
Comune di Carrara (MS)
Foglio 66, mappali 856,857,1395,1396,1404,1397,1405,1398,1403,977,979,976

Tavola
3/b

Progetto di ristrutturazione edilizia e cambio di destinazione d'uso a costituire nuove unità immobiliari

ote:

Scala
1:100

Stato di raffronto: prospetti e sezioni

Committenti: Gasparotti Giuseppe e Maurizio,
Pucci Marisa

ata:

ugno 2003