



3/3/03

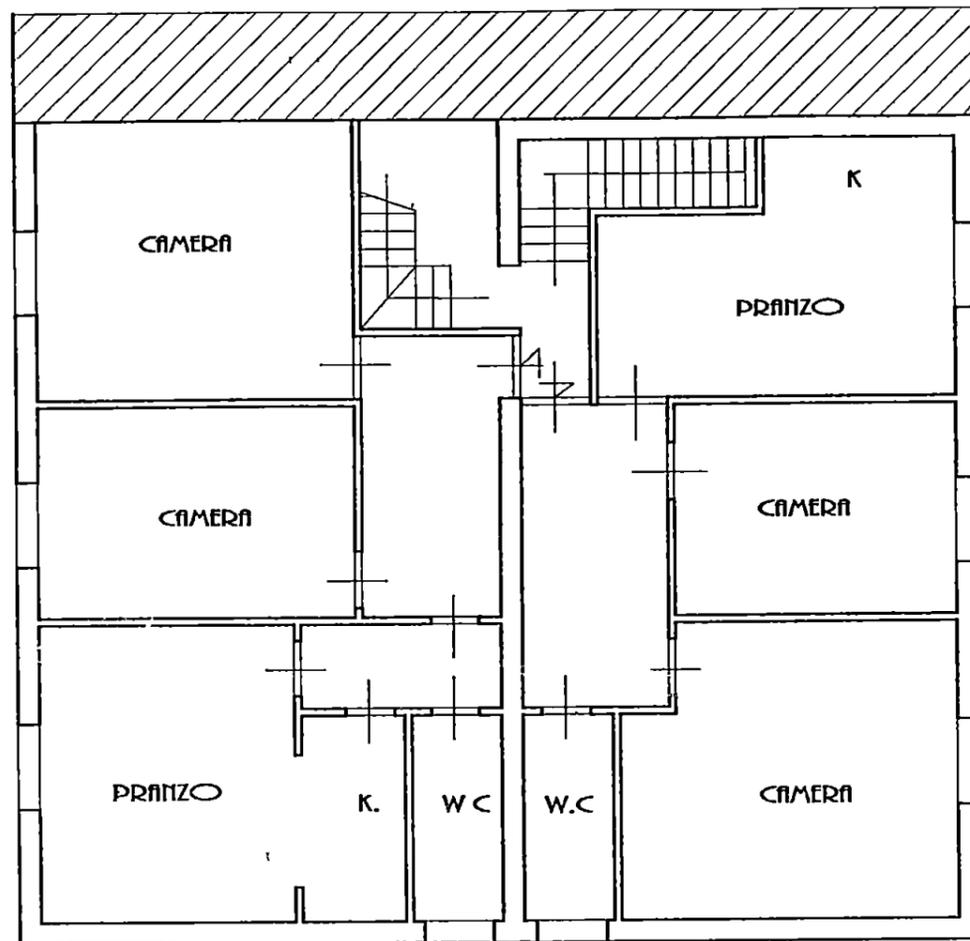

PIANTA PIANO PRIMO

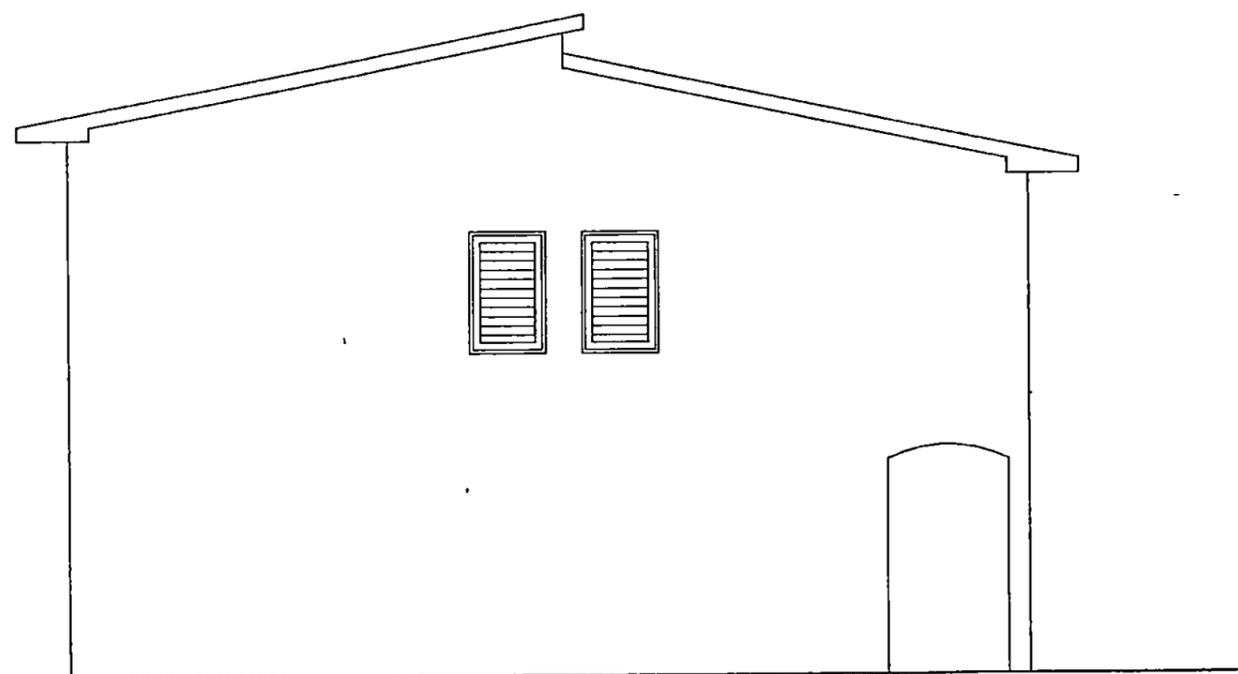

PROSPETTO SUD

STUDIO TECNICO GEOM. PIACENZA ANDREA

Via Bassagrande n. 62 Marina di Carrara - tel. 0585/631457

COMMITTENTE: **ZUCCHINETTI PAOLA**


OGGETTO . PROGETTO PER LAVORI DI APERTURA DI DUE FINESTRE E MANUTENZIONE STRAORDINARIA AL FABBRICATO POSTO IN MARINA DI CARRARA VIA C. MENOTTI N. 32. DISTINTO AL N.C.E.U. AL FOGLIO 104 MAPPALE 13388

TAV. unica

ELABORATO COMPLETO

Scala 1:100

APPROVATO

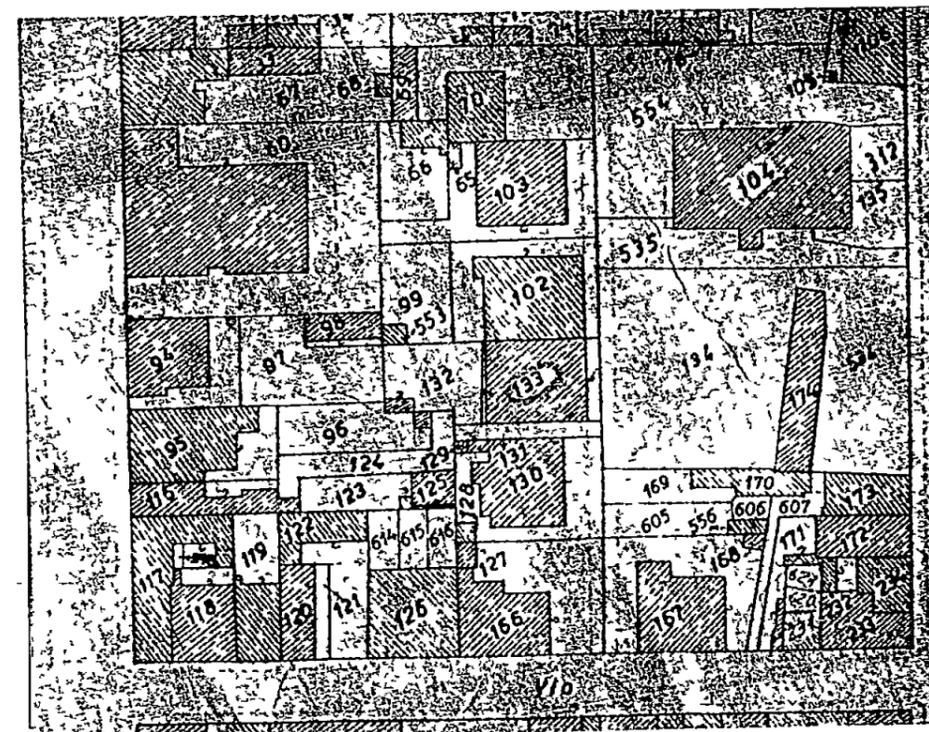

COMUNE DI CARRARA
SETTORE URBANISTICA


estratto di mappa UTE foglio 104

scala 1. 1000

Approvato dal Dirigente alle condizioni indicate nell'Autorizzazione edilizia n° 58 A del 2003

elaborato grafico Tav. unica elaborato dal Nucleo Urbanistico del 7/3/03

Il Responsabile del Procedimento (Piacenza) *[Signature]*


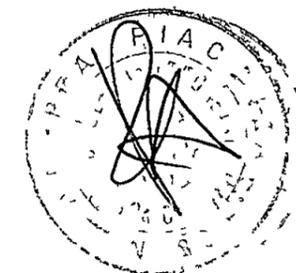


PROGETTO PER LA SOPRAELEVAZIONE DEL FABBRICATO DI PROPRIETA' DELLE SIGG.RE
 PINA STRAMBI, A MARINA DI CARRARA, VIA C. MENOTTI-INTERNO, N° 32

N° 4859
 A-22-5-53
 B-15-9-53
 C-12-12-53


16-12-63 fatto sopralluogo
 per l'ultimazione dei lavori
 See lib.

Geom. LEONARDO CAPPAGLI

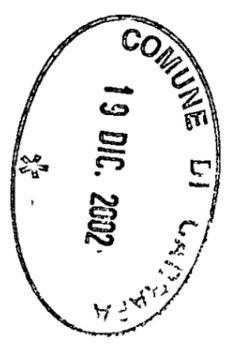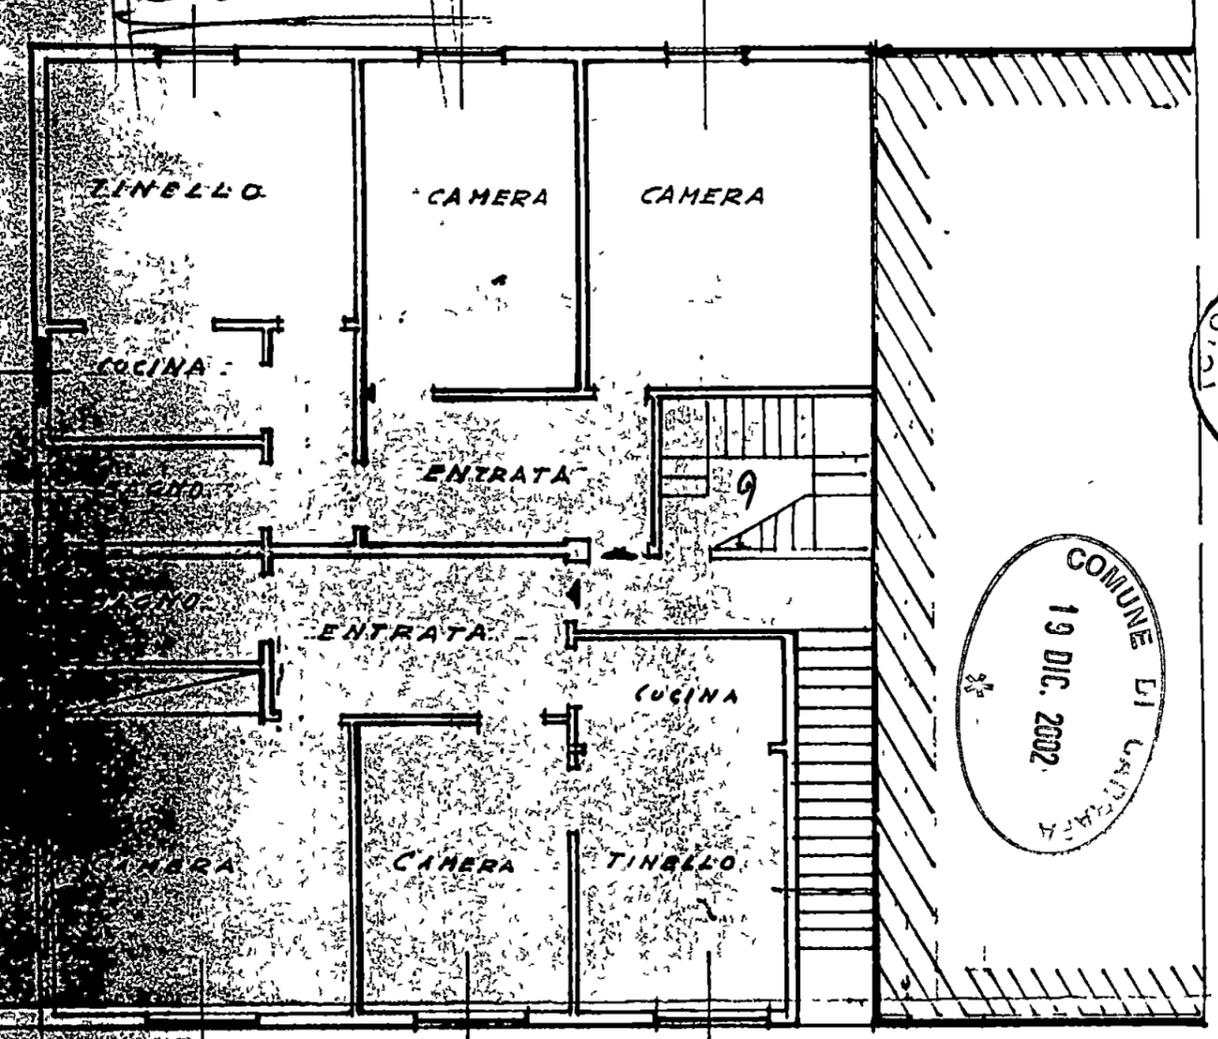

Approvato dal Sindaco alle condizioni
 indicate in
 N. 1013
 del 18/12/02
 L. INGONERE CAPO

PRIMO PIANO

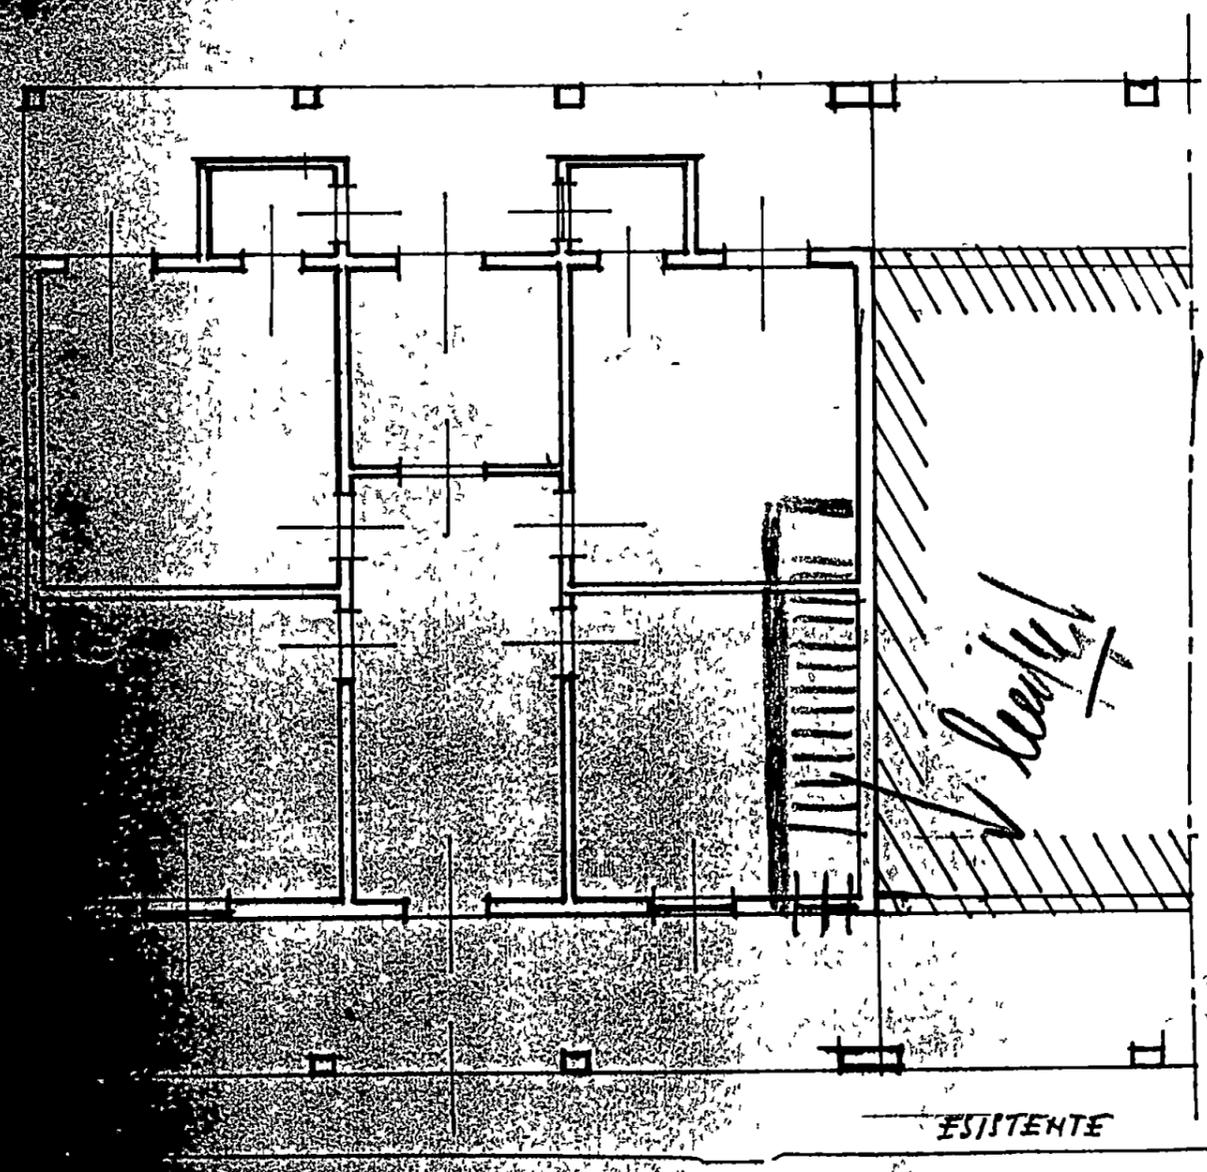

See lib.


ESISTENTE

PIANO TERRESTRE

PIAZZA DELLE SIGGIRE
N° 32

Geom. LEONARDO CAPPAGLI

PLANIMETRIA - SCALA 1/100

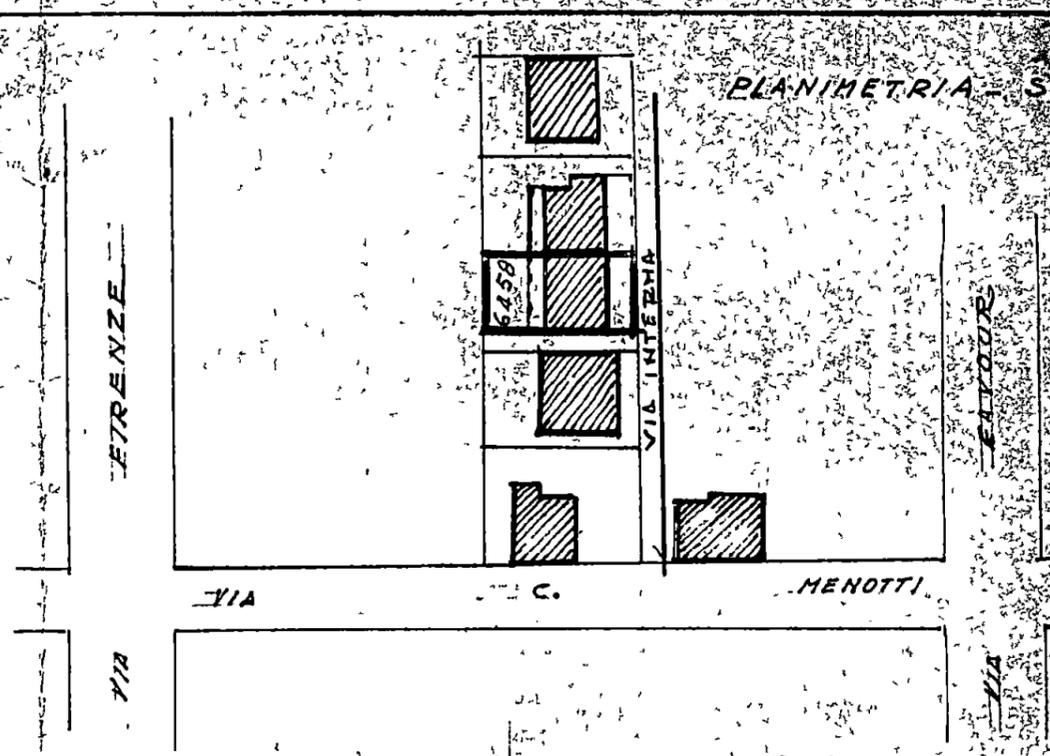


Approvato dal Sindaco alle condizioni indicate il 17/12/63
L. INGEGNERE CAPO



PROSPETTO

Per la variante conferita con l'acq.
giornali 17/12-63

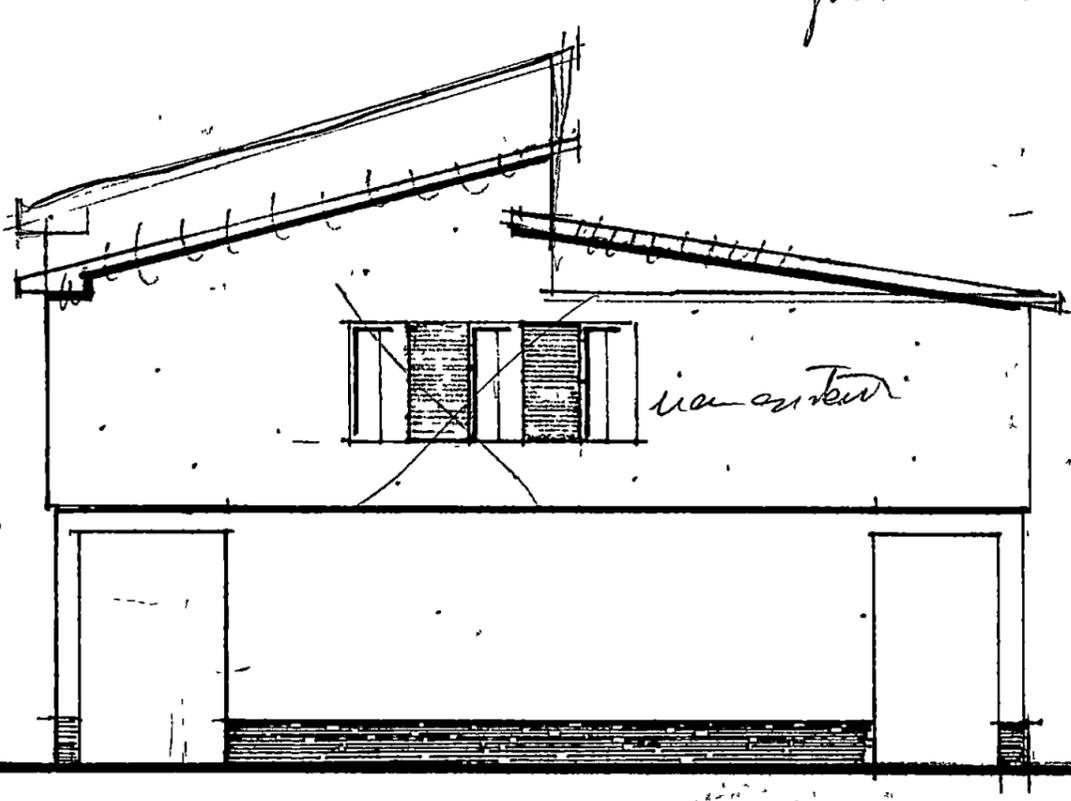


FIANCO

PIANO TERRENO

PROSPETTO

Per la variante conferita con l'accia
già nei 4/11-12-63
Lib

CC 902

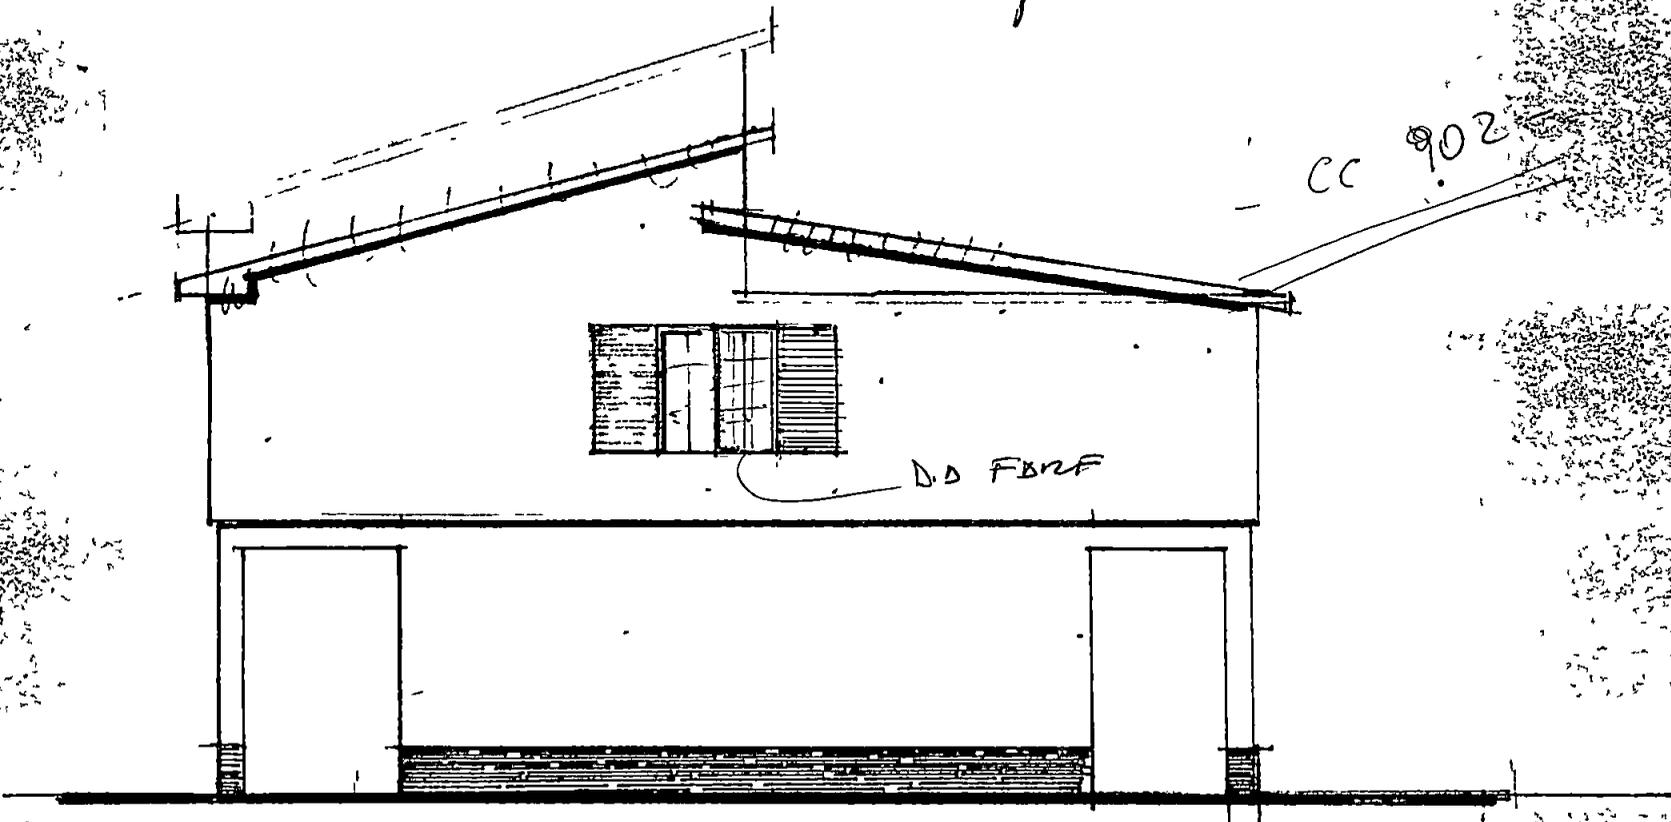

D.D. FBRF

FIANCO

PIANO TERRENO