

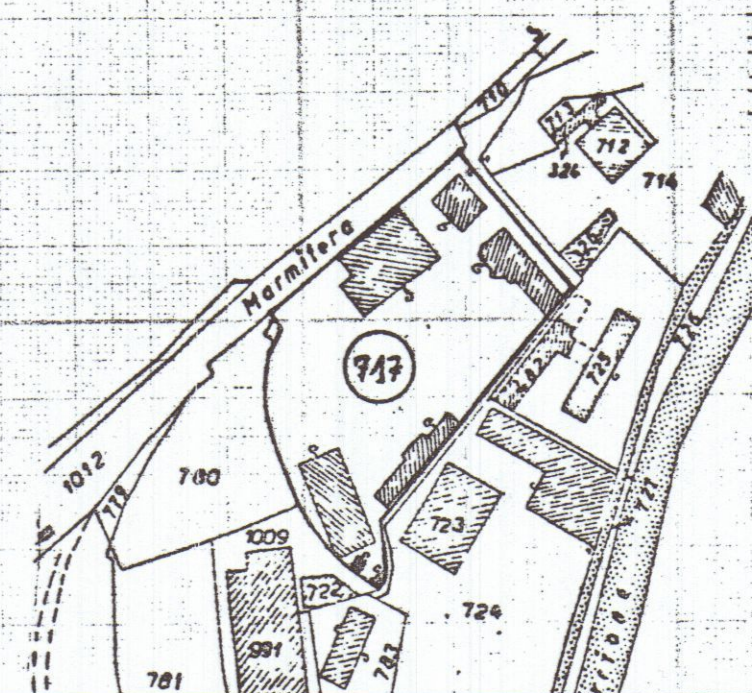
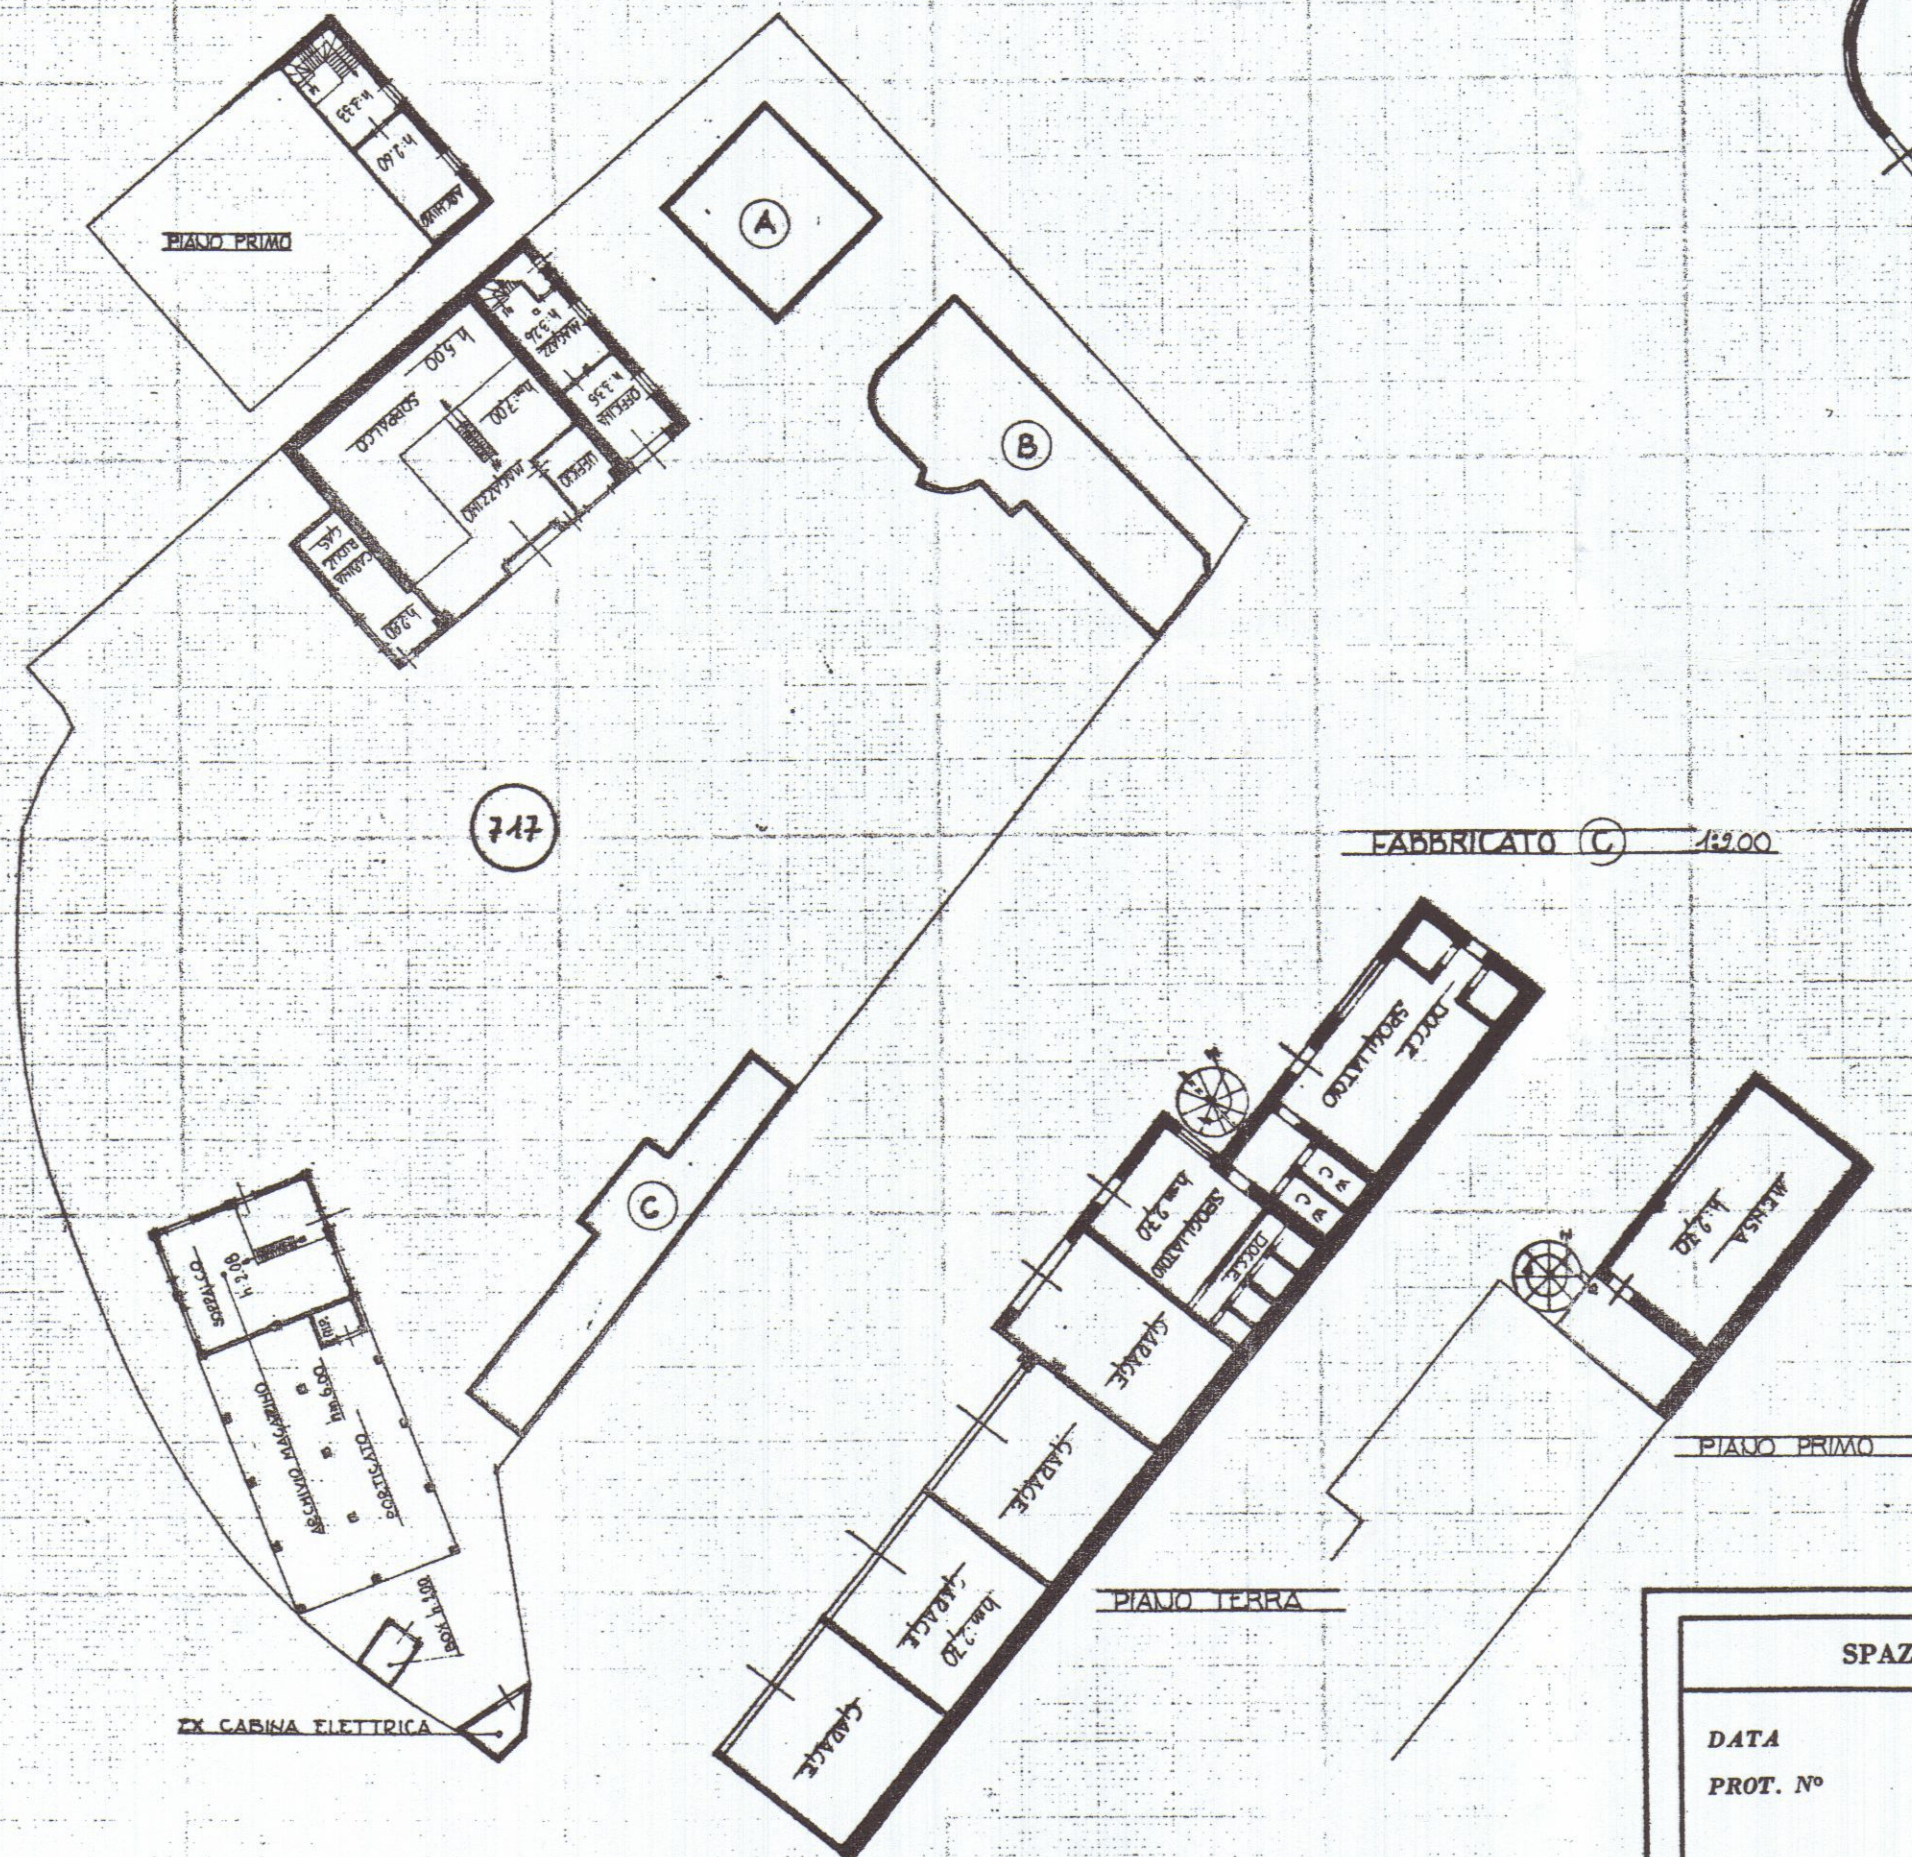


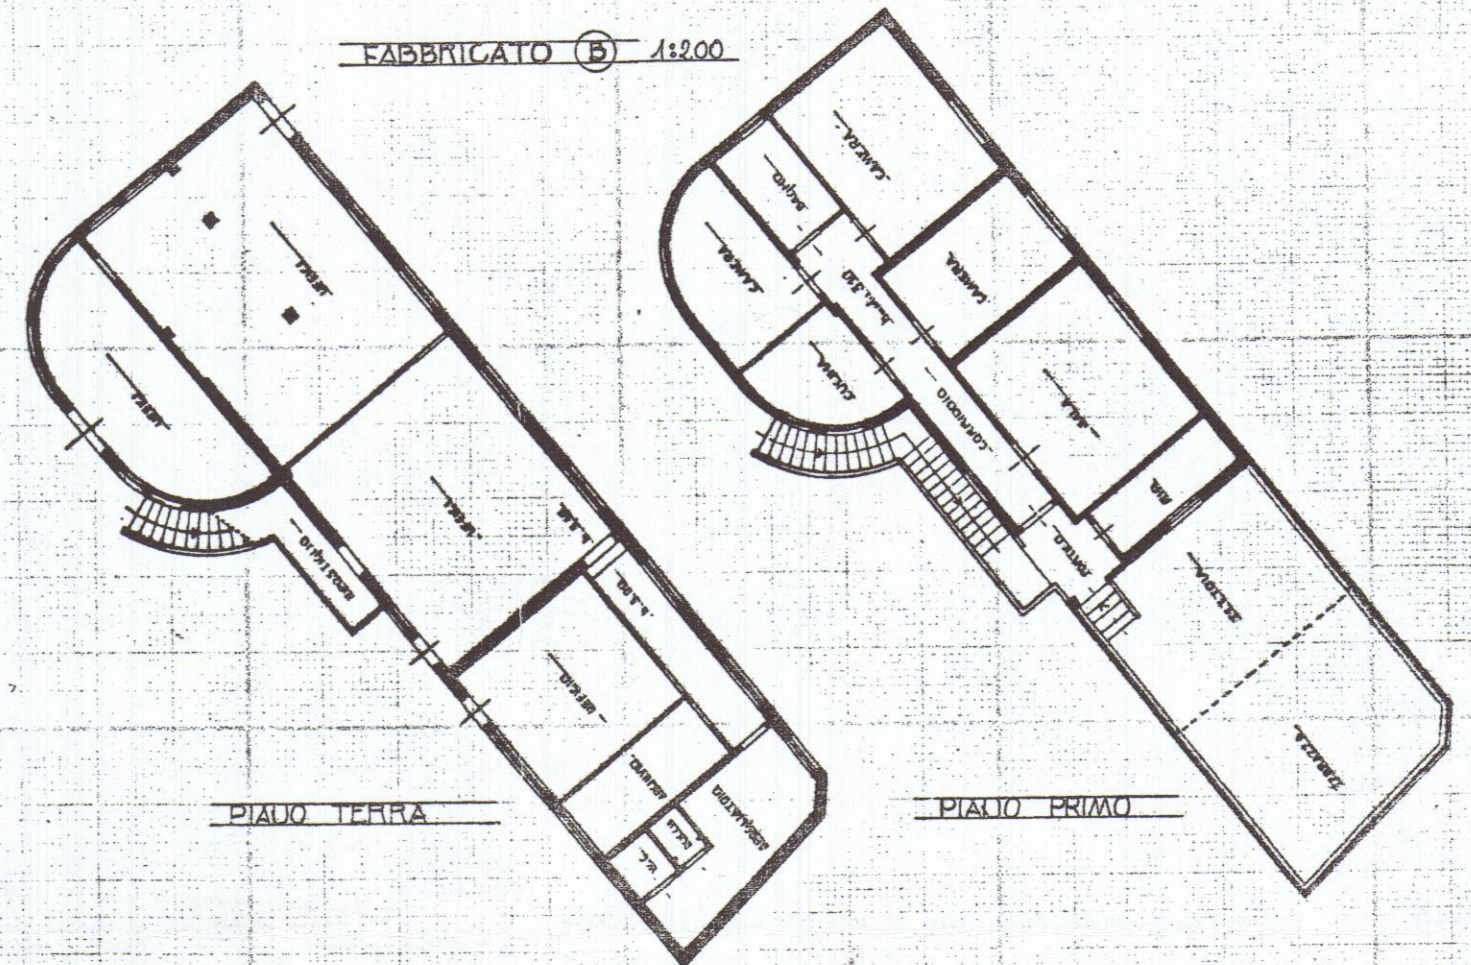

NUOVO CATASTO EDILIZIO URBANO

(R. DECRETO-LEGGE 13 APRILE 1939, N. 652)

Planimetria dell'immobile situato nel Comune di CARRARA Via ELISA n° 6
Ditta SOCIETA' ITALIANA PER IL GAS con sede in TORINO - PROPRIETARIA
Allegata alla dichiarazione presentata all'Ufficio Tecnico Erariale di MASSA - CARRARA

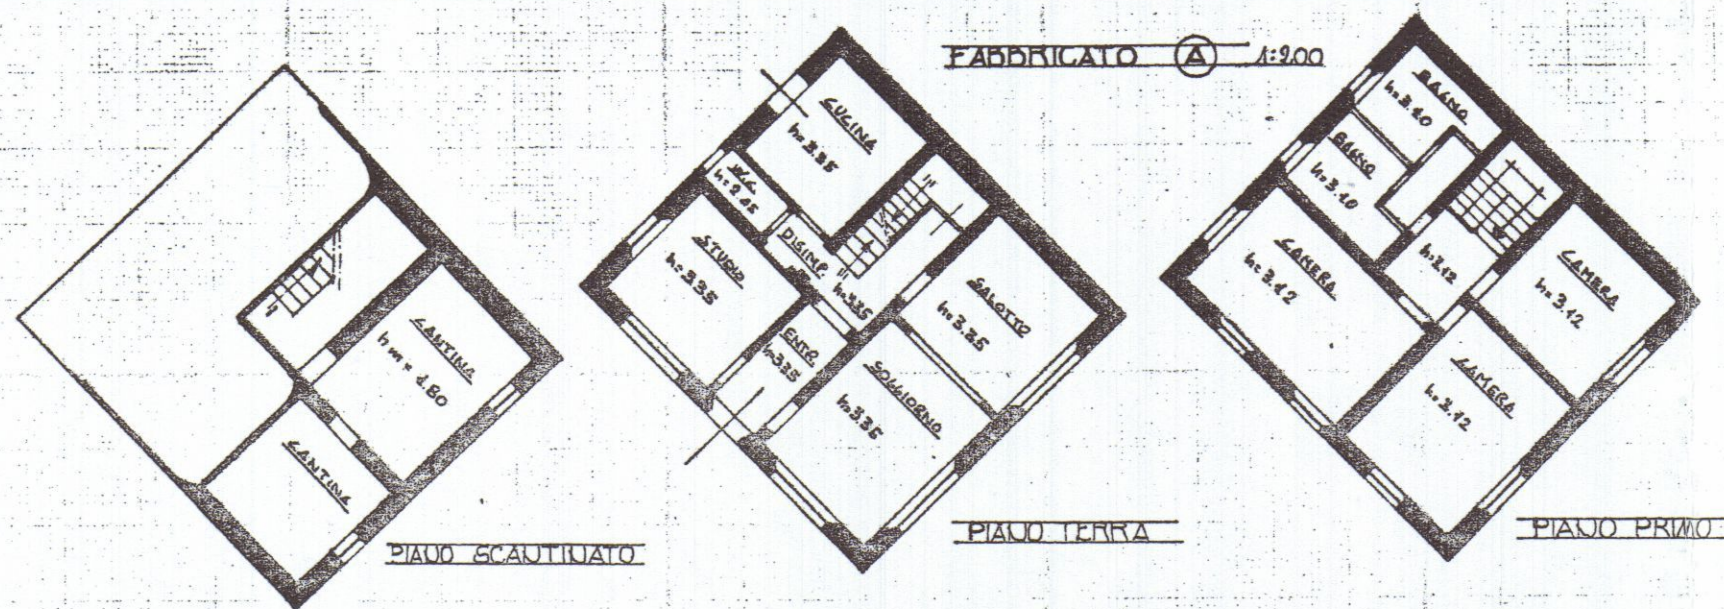

COMUNE DI CARRARA
LOC. SAN MARTINO
FG. 39 MAP. 717
SCALA 1:2000

ORIENTAMENTO



SCALA DI 1:500

SPAZIO RISERVATO PER LE ANNOTAZIONI D'UFFICIO

DATA
PROT. N°

ORA FG. 39 n° 717

Compilata dal GEOMETRA
REUZO TRUSENDI

Iscritto all'Albo dei GEOMETRI
della Provincia di MASSA - CARRARA

DATA 20/03/86

Firma: [Signature]


COMUNE DI CARRARA
LOCALITÀ S. MARTINO
VIA ELISA, 6

TAV. N° 1

AUTORIZZAZIONE PER:
- DEMOLIZIONE SCALA ESTERNA
- COSTRUZIONE SCALA INTERNA E RAMPA ESTERNA
- MODIFICHE INTERNE
FABBRICATO AD USO UFFICI
DITTA PROPRIETARIA
ITALGAS SPA


STATO DI PROGETTO

IL TECNICO

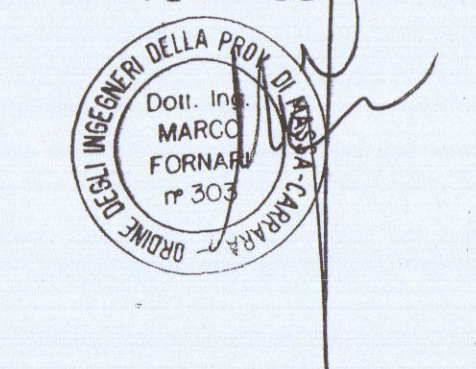




SOCIETÀ ITALIANA PER IL GAS S.p.A.
AREA NORD
Gruppo Energia Levante figure
Il Responsabile
Ing. Giorgio Cassioli

2 17/2/00 1/2

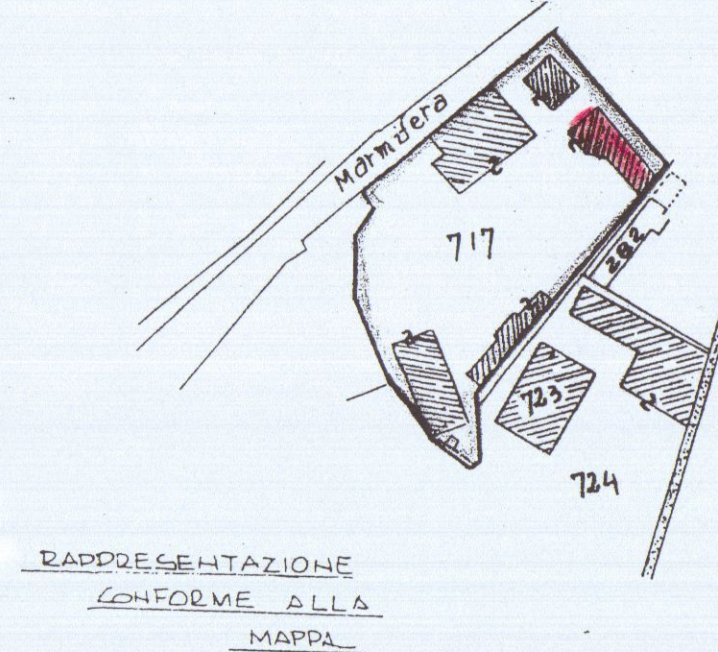

PLANIMETRIA SCALA 1:2000
FOGLIO 39 MAPPA 717


FABBRICATO B
ESISTENTE
DEMOLIZIONI
NUOVE MURATURE

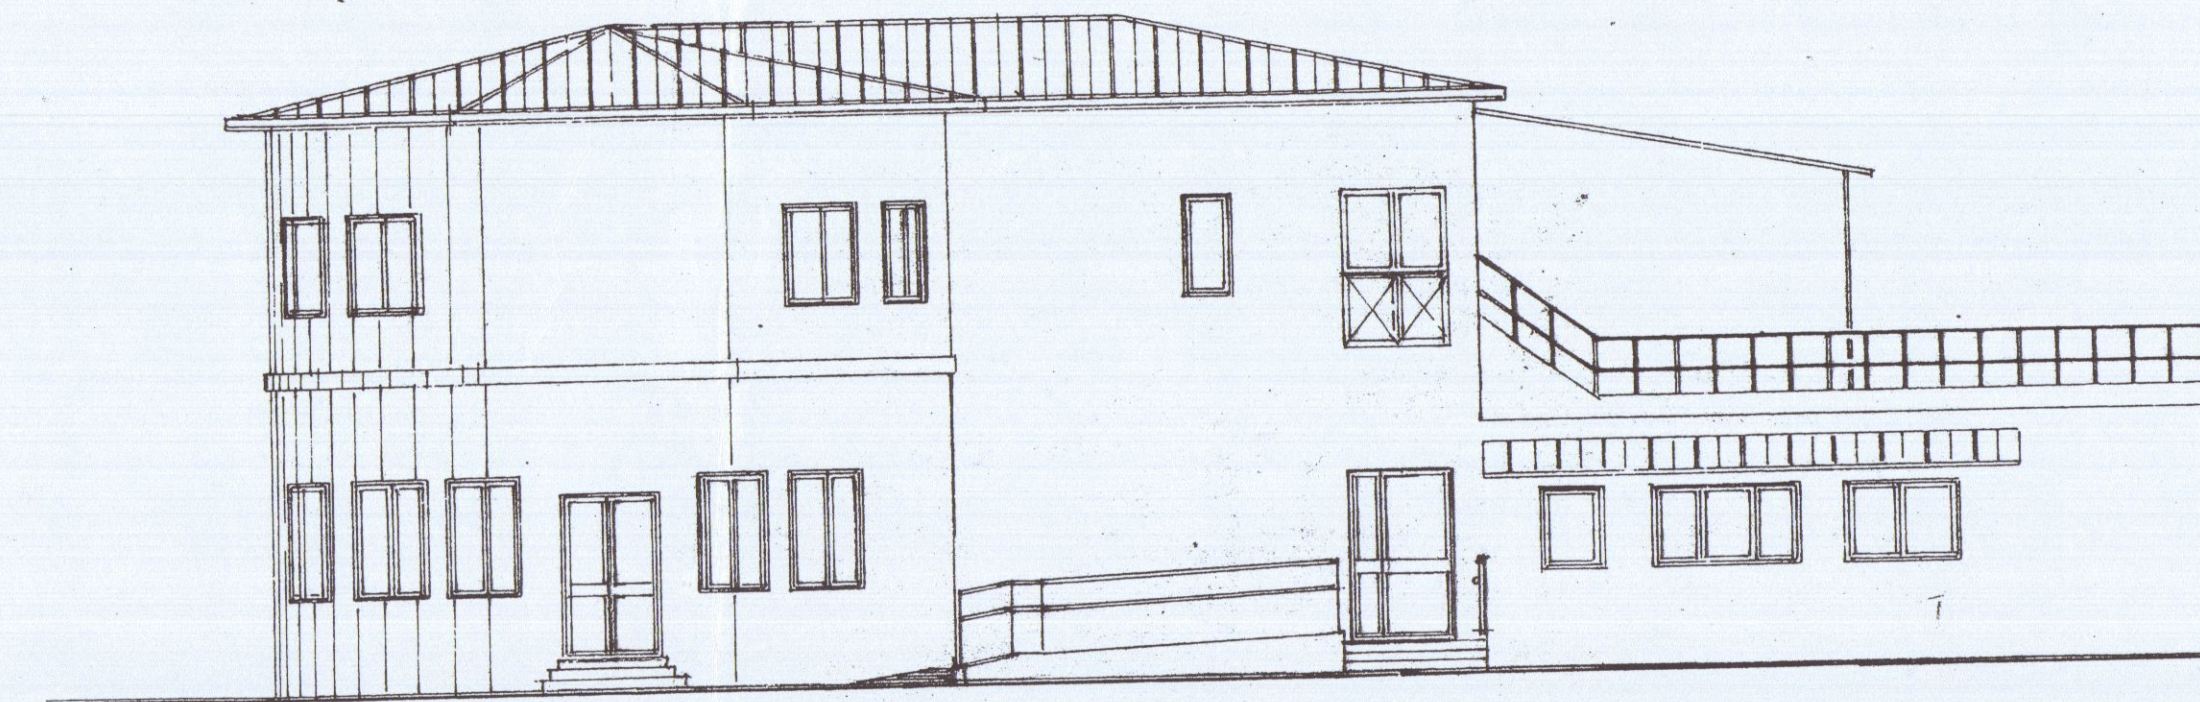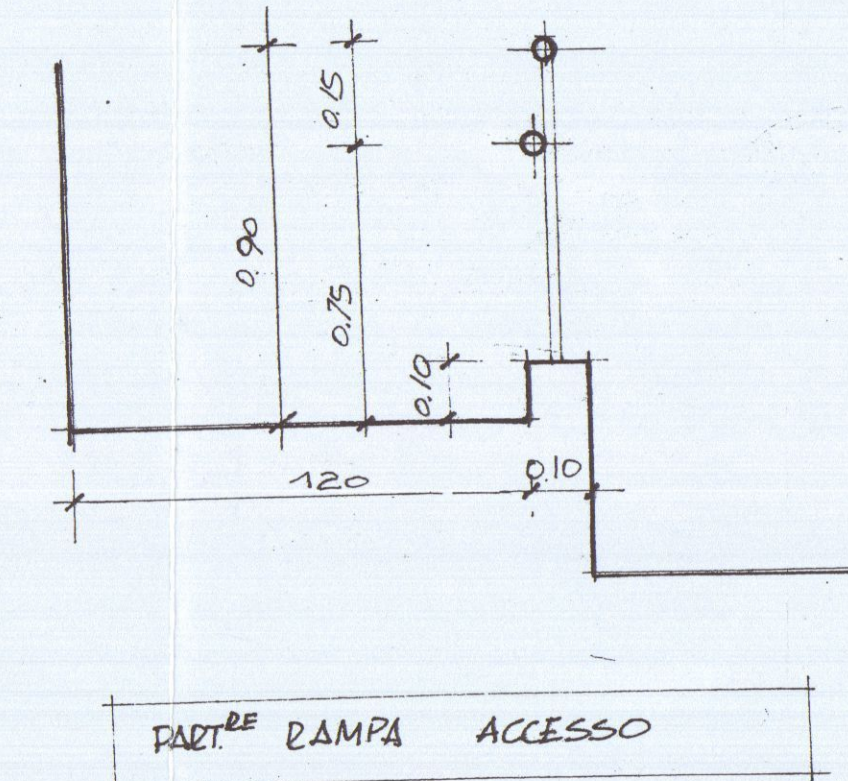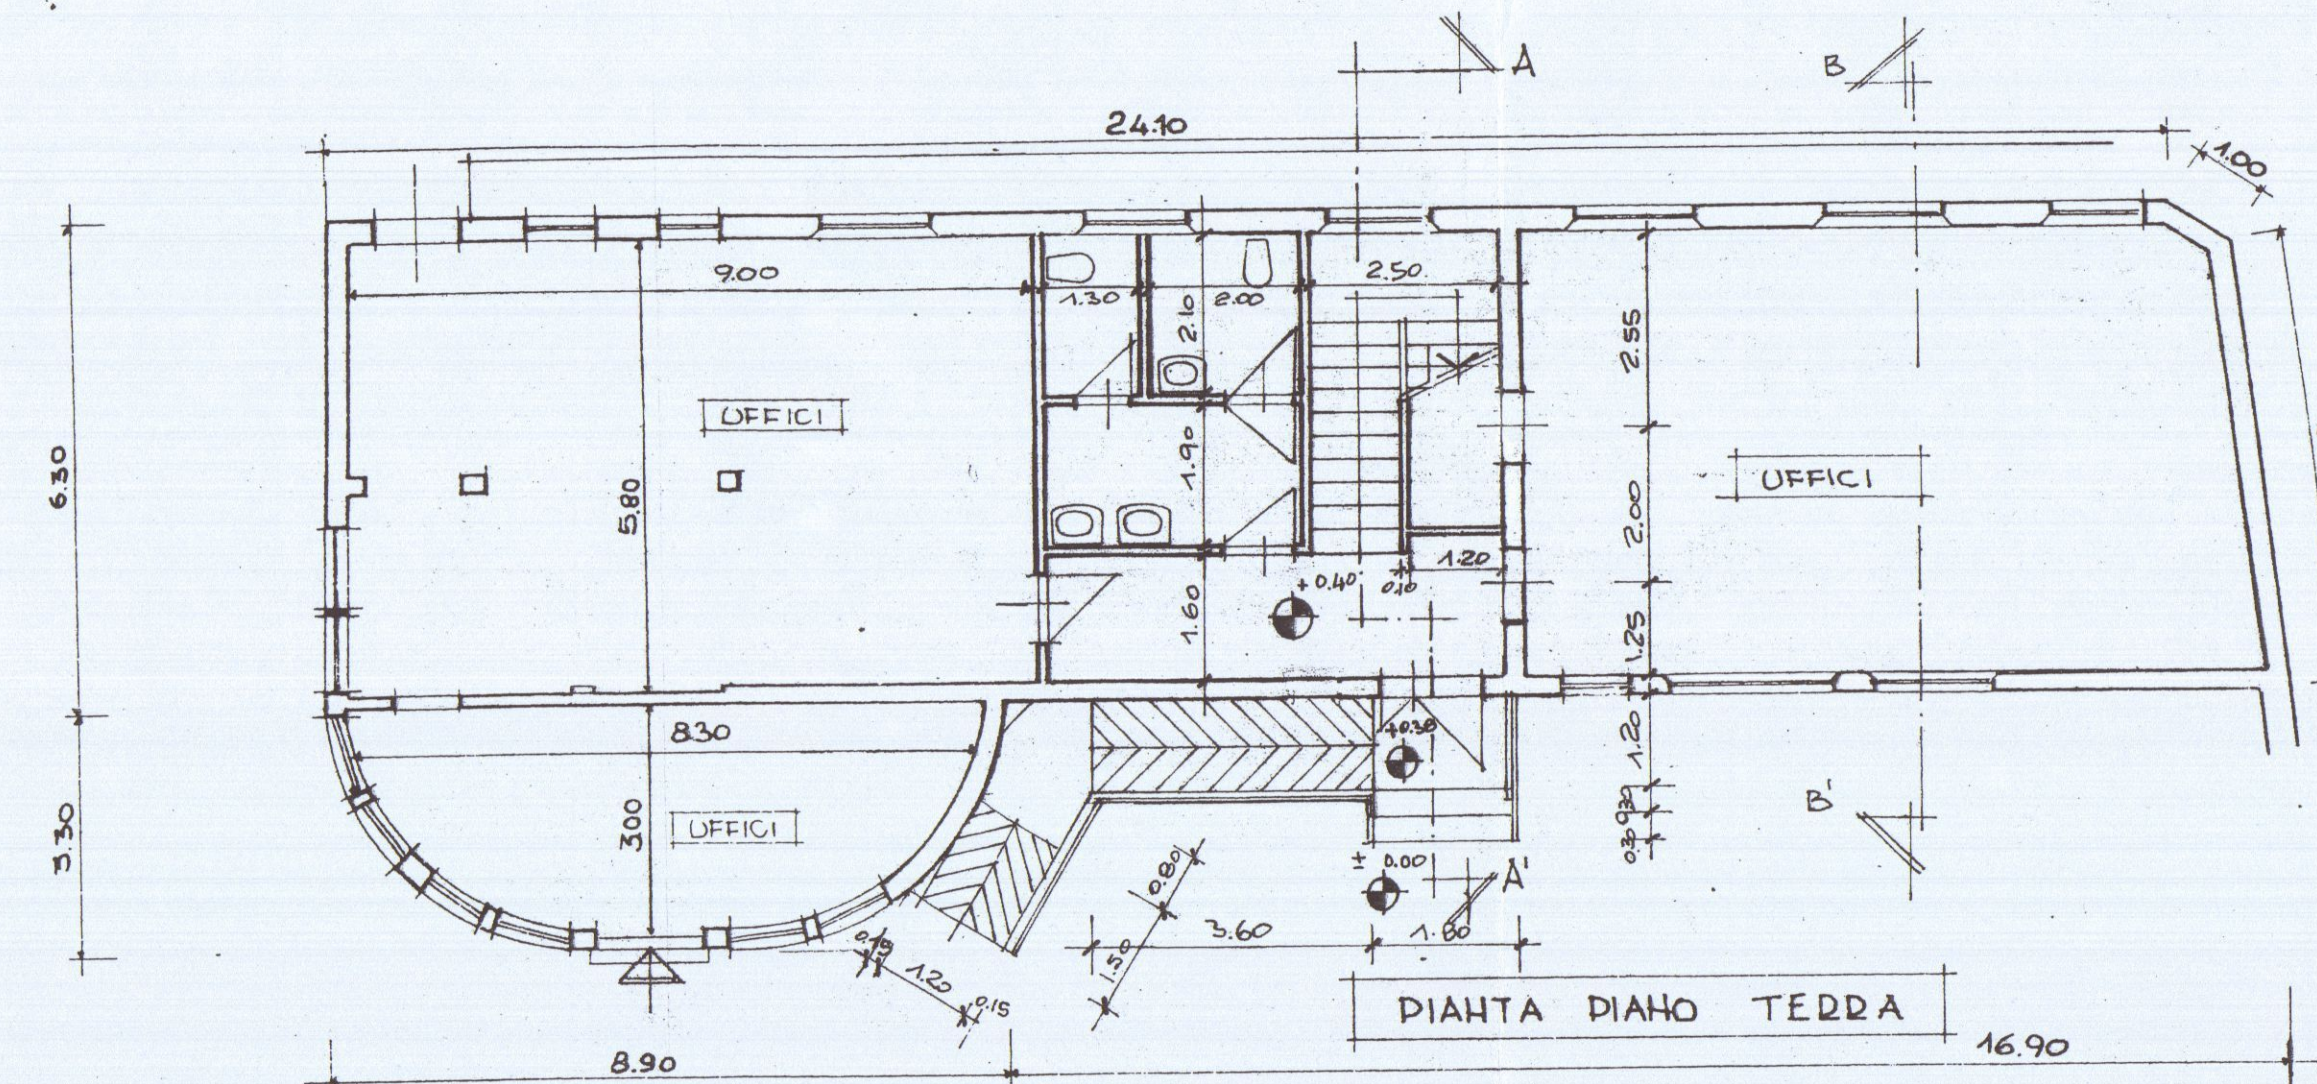

PROSPETTO SUD


PLANIMETRIA
SCALA 1:500

FOGLIO 39 MAPPA 717

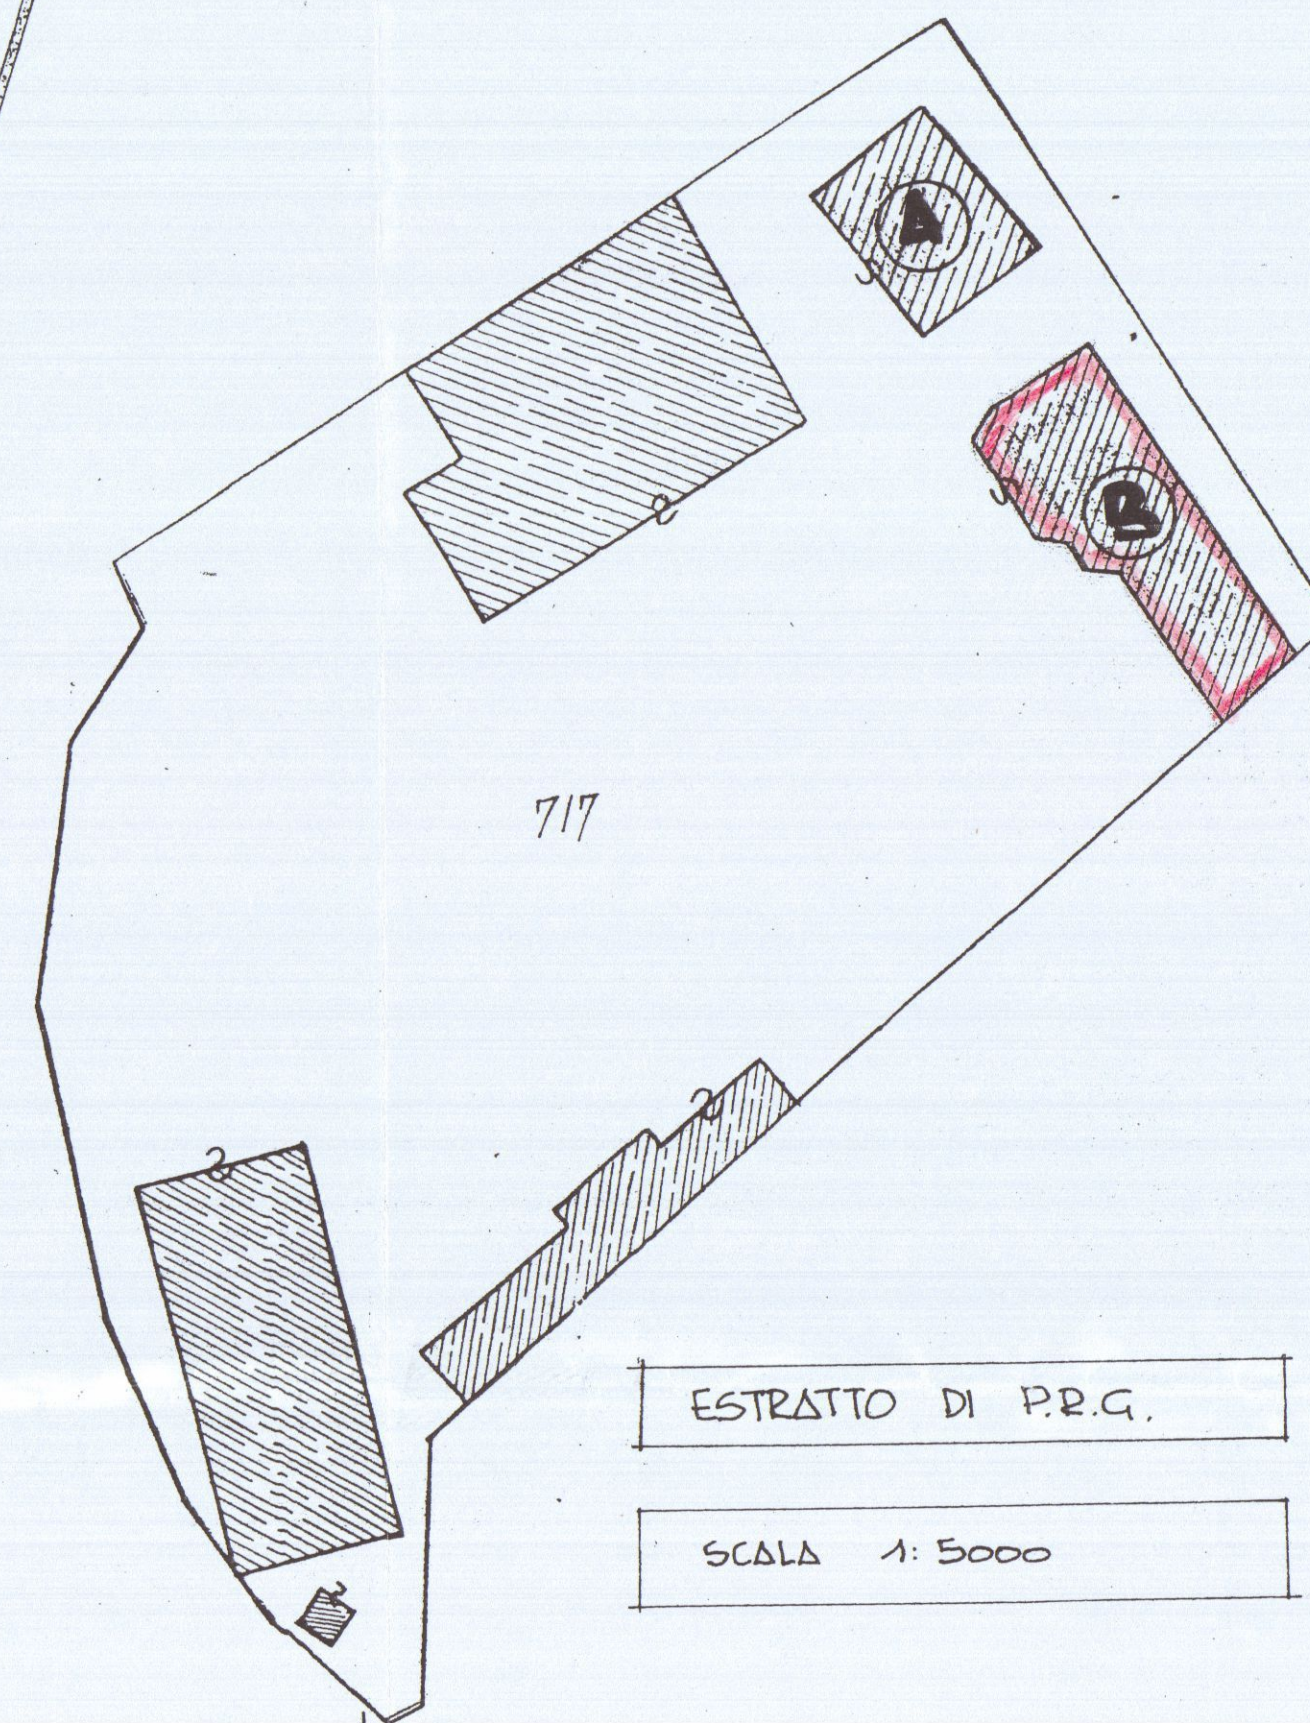


ESTRATTO DI P.R.G.


SCALA 1:5000

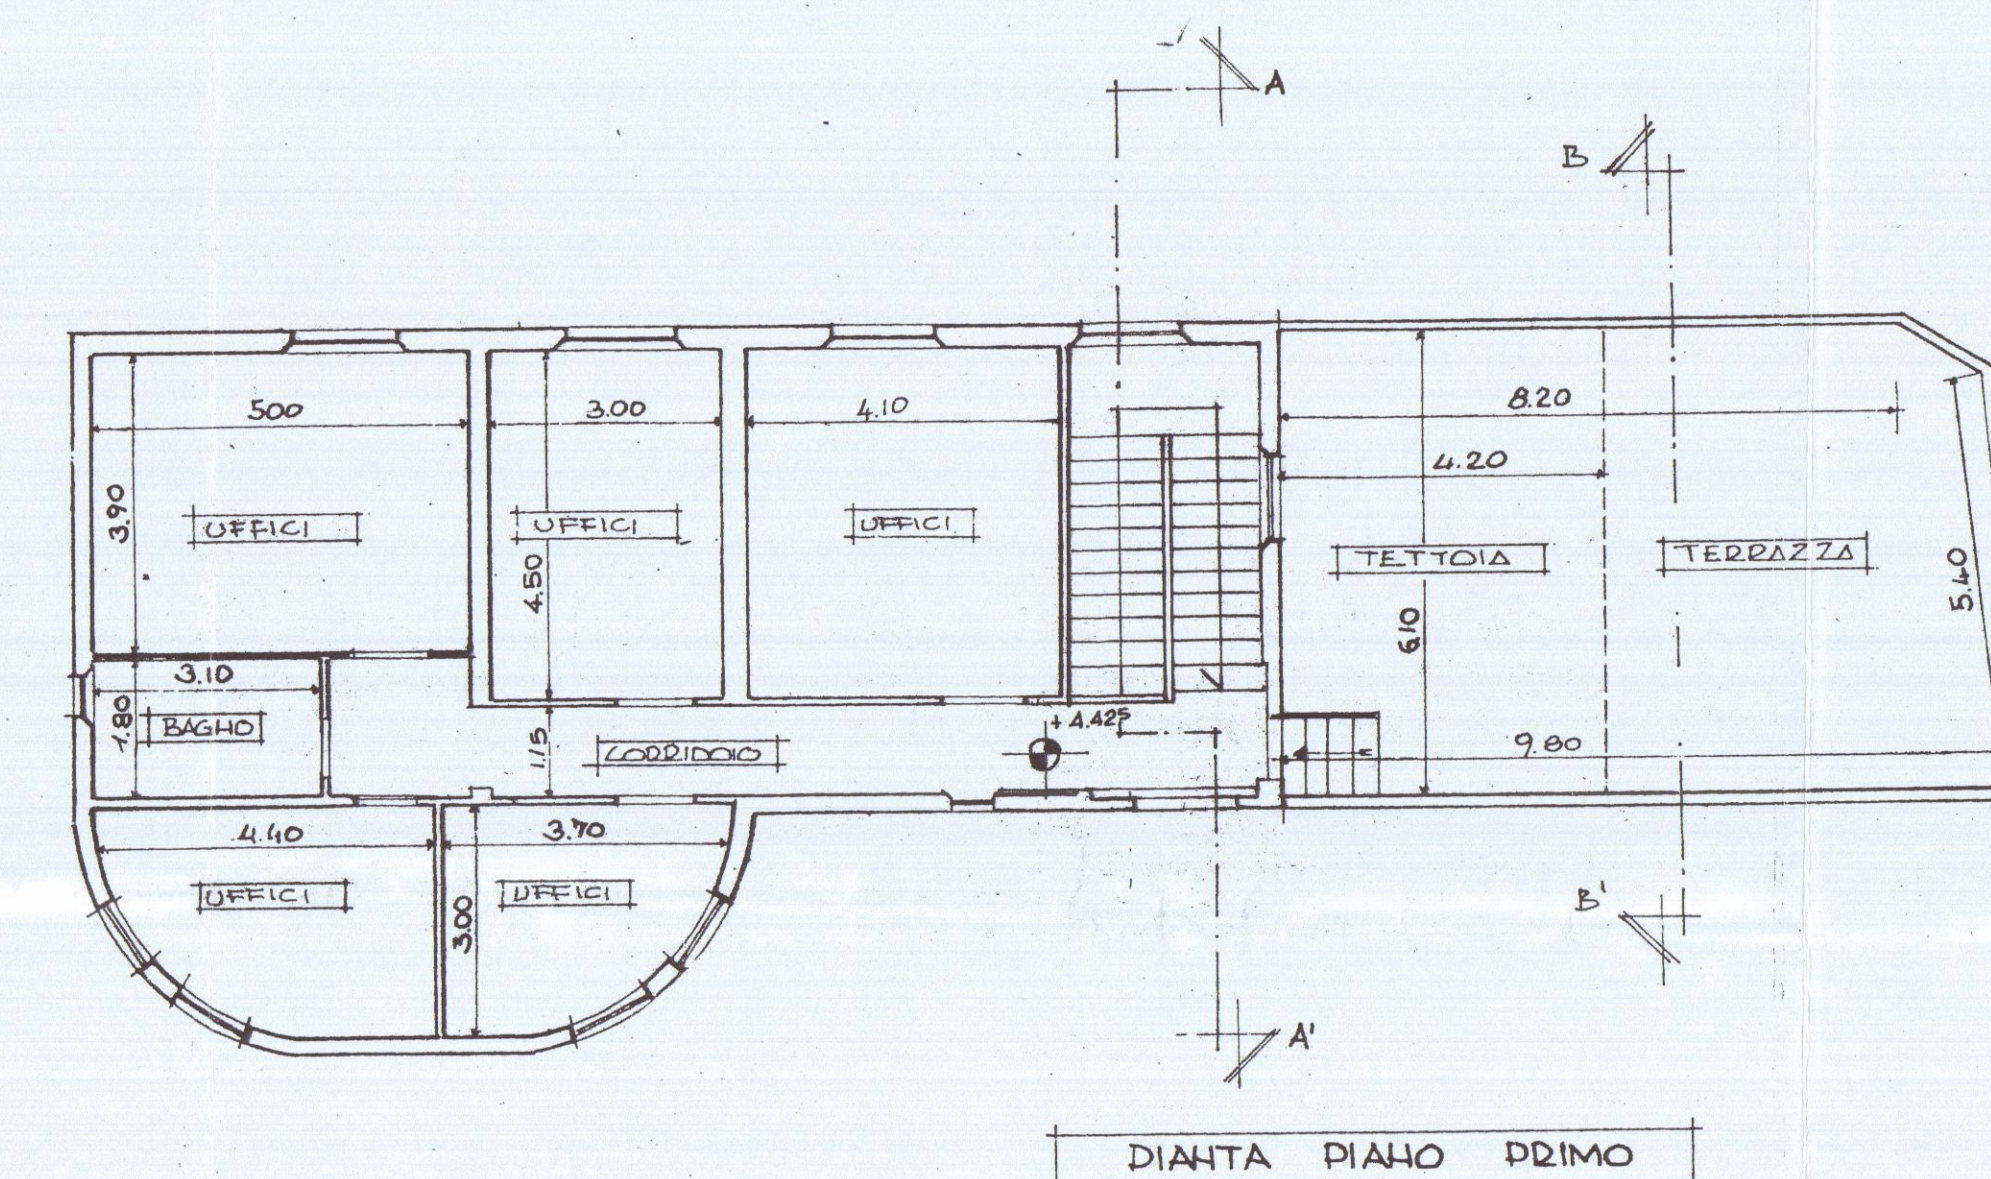

PIANTA PIANO PRIMO

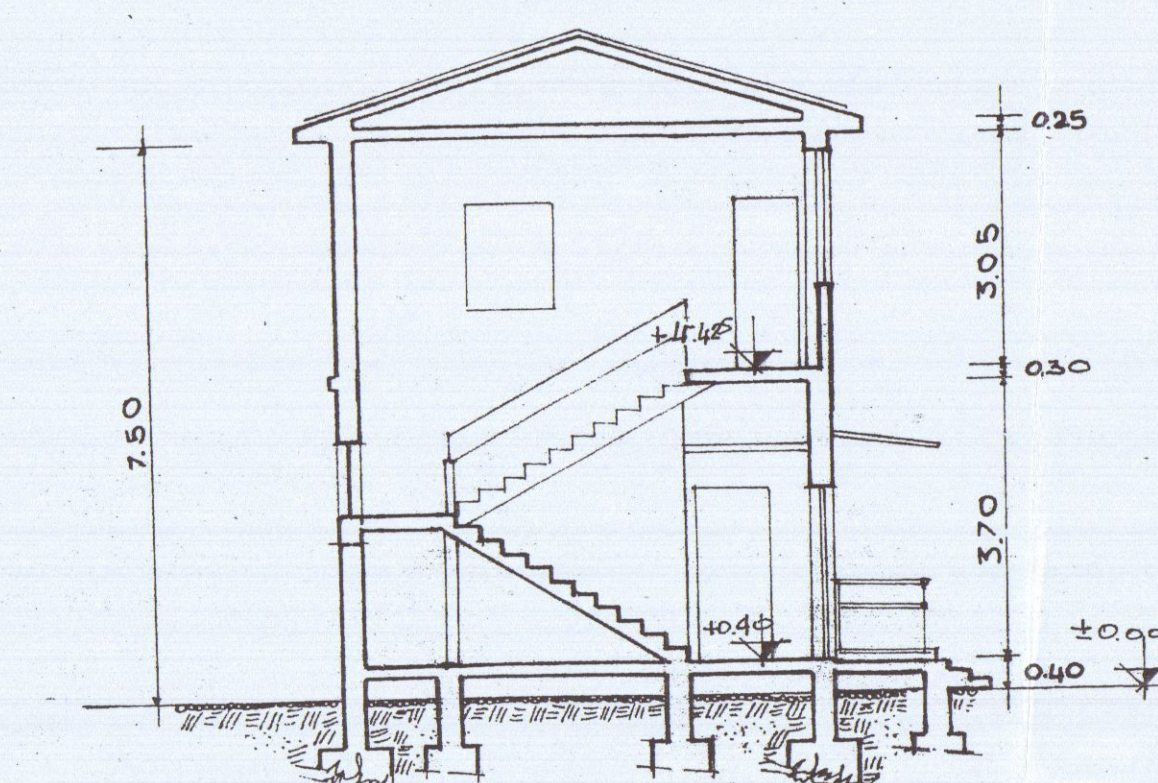

SEZIONE A-A'

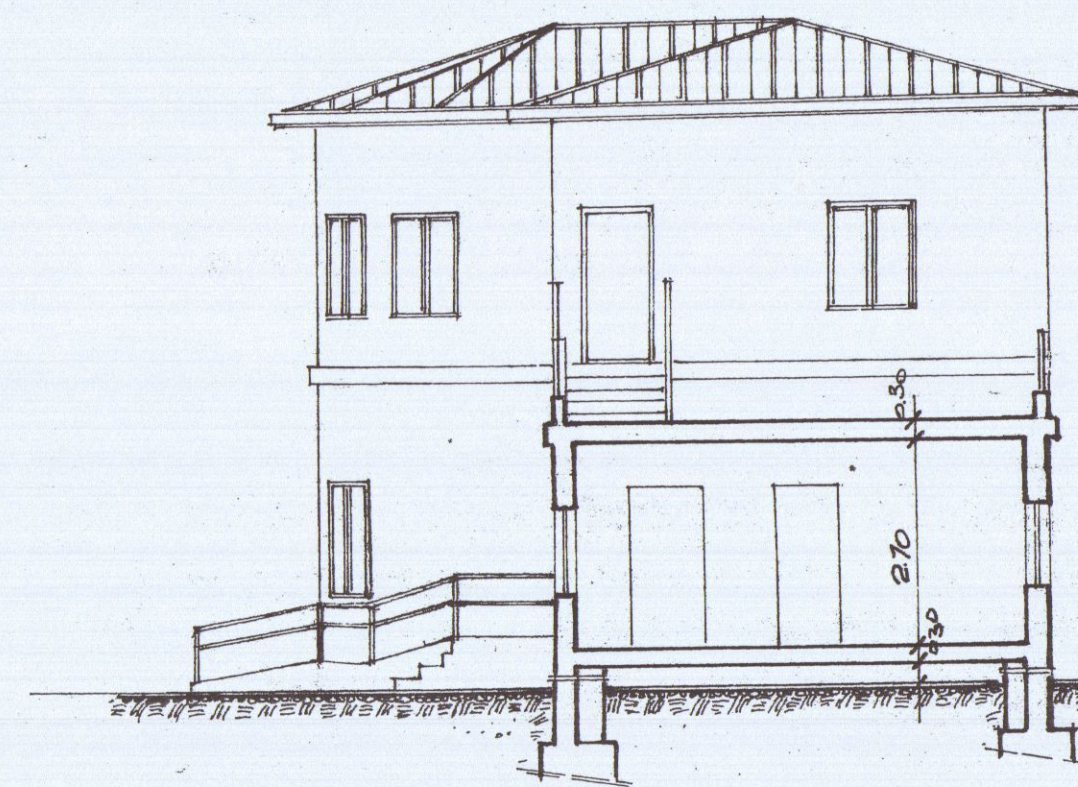

SEZIONE B-B'

SEZIONE B-B'

COMUNE DI CARRARA
 LOCALITÀ S. MARTINO
 VIA ELISA, 6
VARIANTE IN CORSO D'OPERA
 ART. 39 L.R. N° 43 DEL 5 AGOSTO 2003 (MODIFICHE E INTEGRAZIONI)
 AUTORIZZAZIONE PER 8 L.R. 52/99
 - DEMOLIZIONE SCALA ESTERNA
 - COSTRUZIONE SCALA INTERNA E RAMPA ESTERNA (L. 13/09)
 - MODIFICHE INTERNE
 FABBRICATO AD USO UFFICI
 DITTA PROPRIETARIA
 ITALGAS spa


RAFFRONTO

IL TECNICO



SOCIETÀ ITALIANA PER IL GAS p.a.
 AREA NORD
 Gruppo Energia Levante Ligure
 Il Responsabile
 Ing. Angelo Casazza

TAV. N° 3

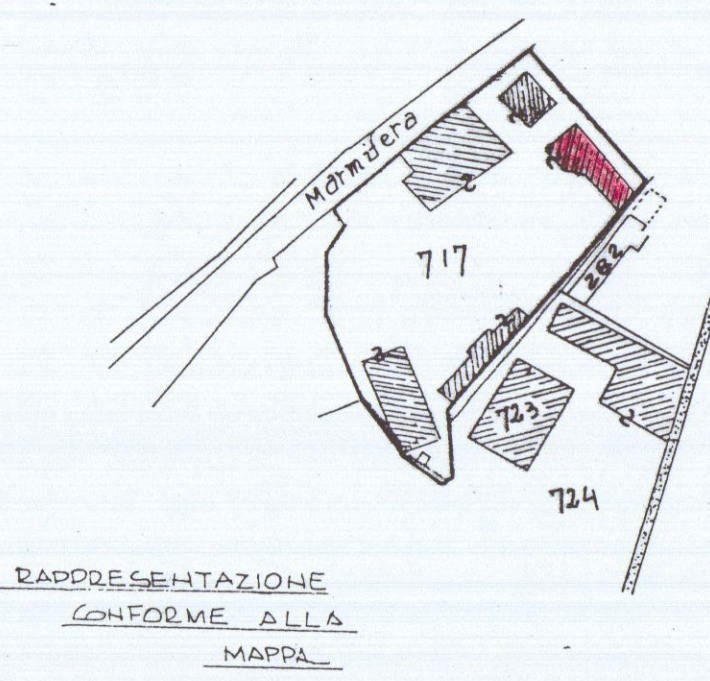


RAPPRESENTAZIONE
 CONFORME ALLA
 MAPPA

PLANIMETRIA SCALA 1:2000
 FOGLIO 39 MAPPA 717

PLANIMETRIA
 SCALA 1:500

FOGLIO 39 MAPPA 717

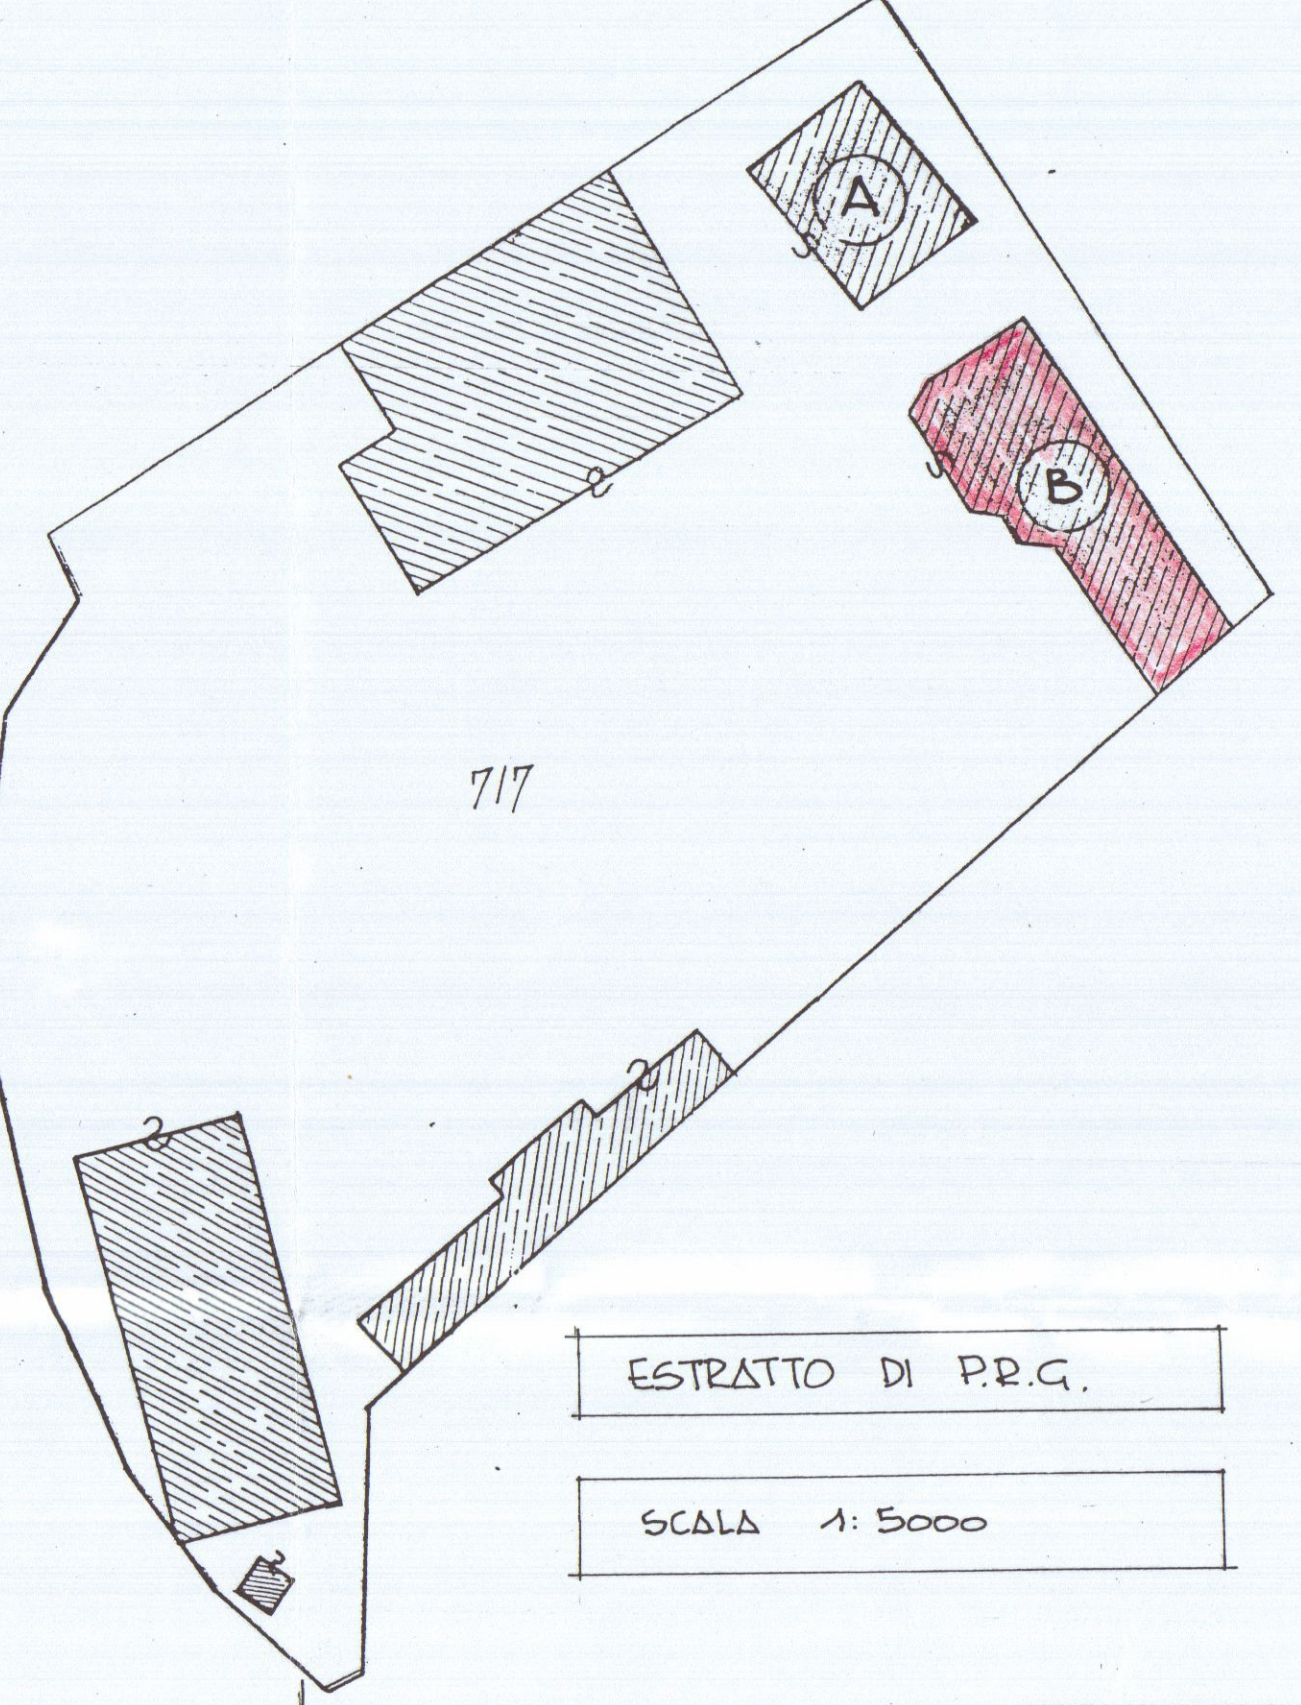

ESTRATTO DI P.R.G.

SCALA 1:5000







FABBRICATO B


ESISTENTE

DEMOLIZIONI


NUOVE MURATURE

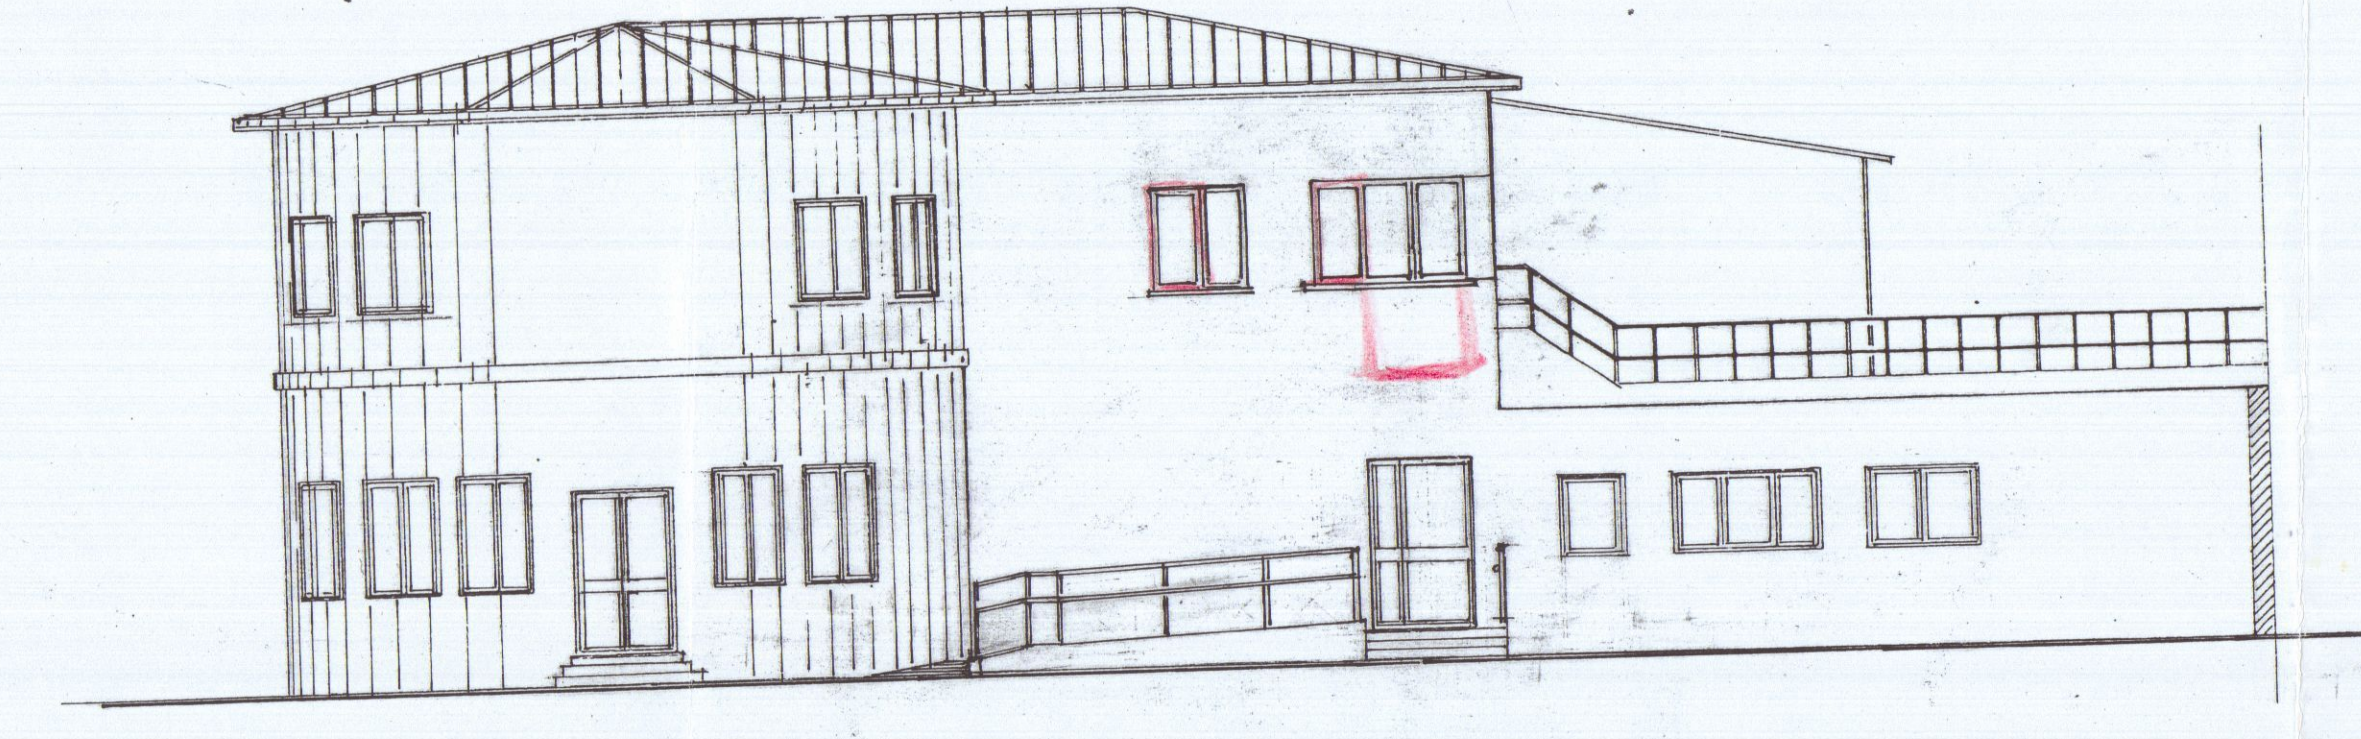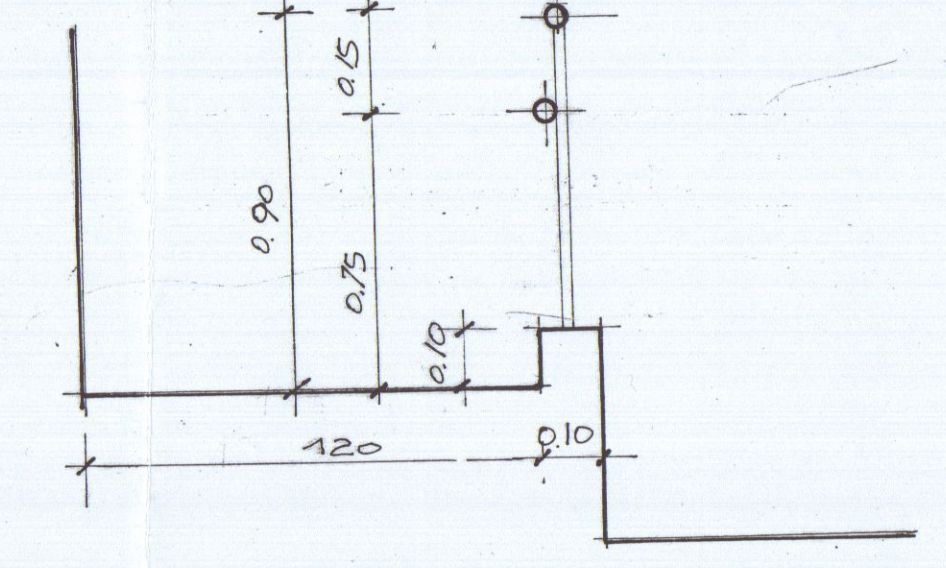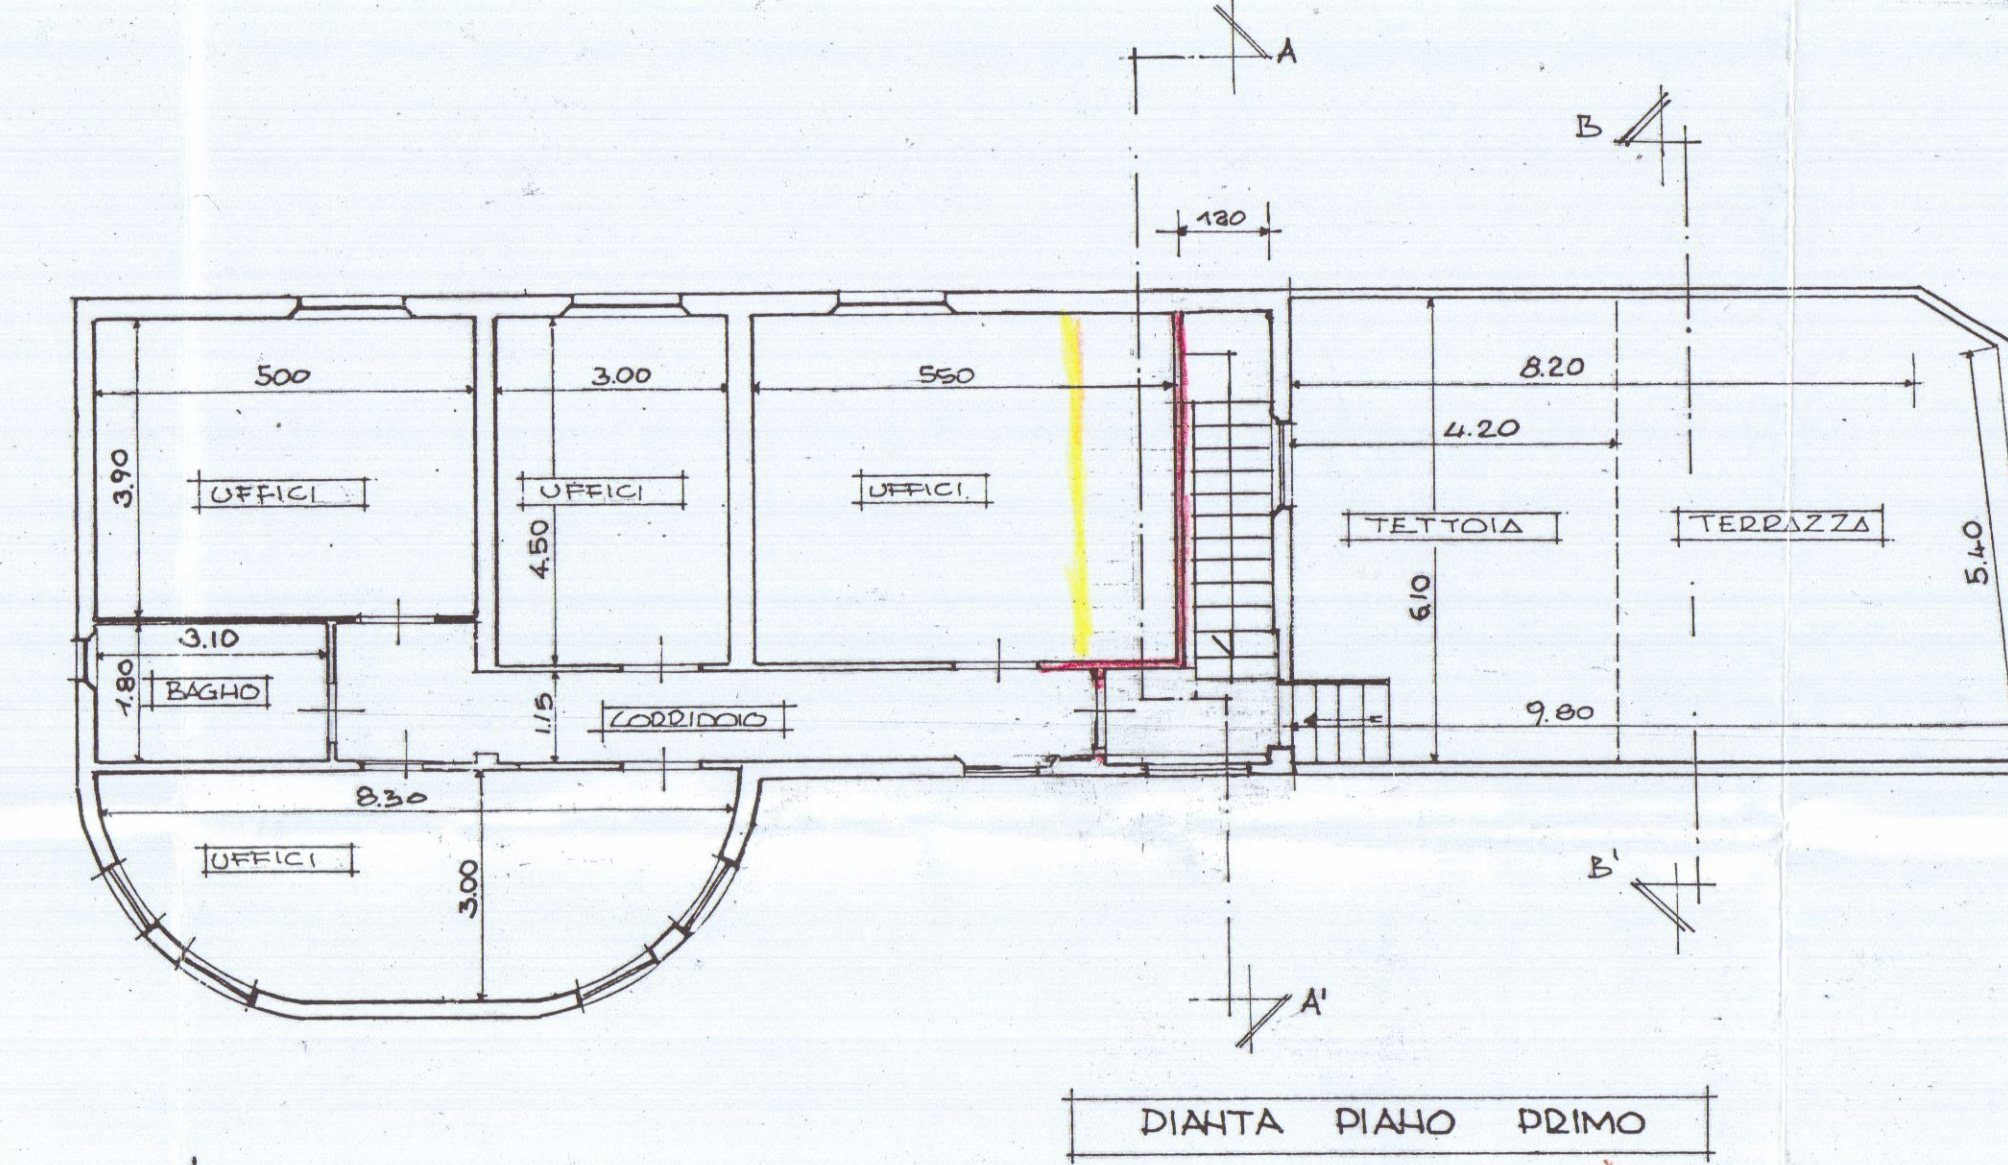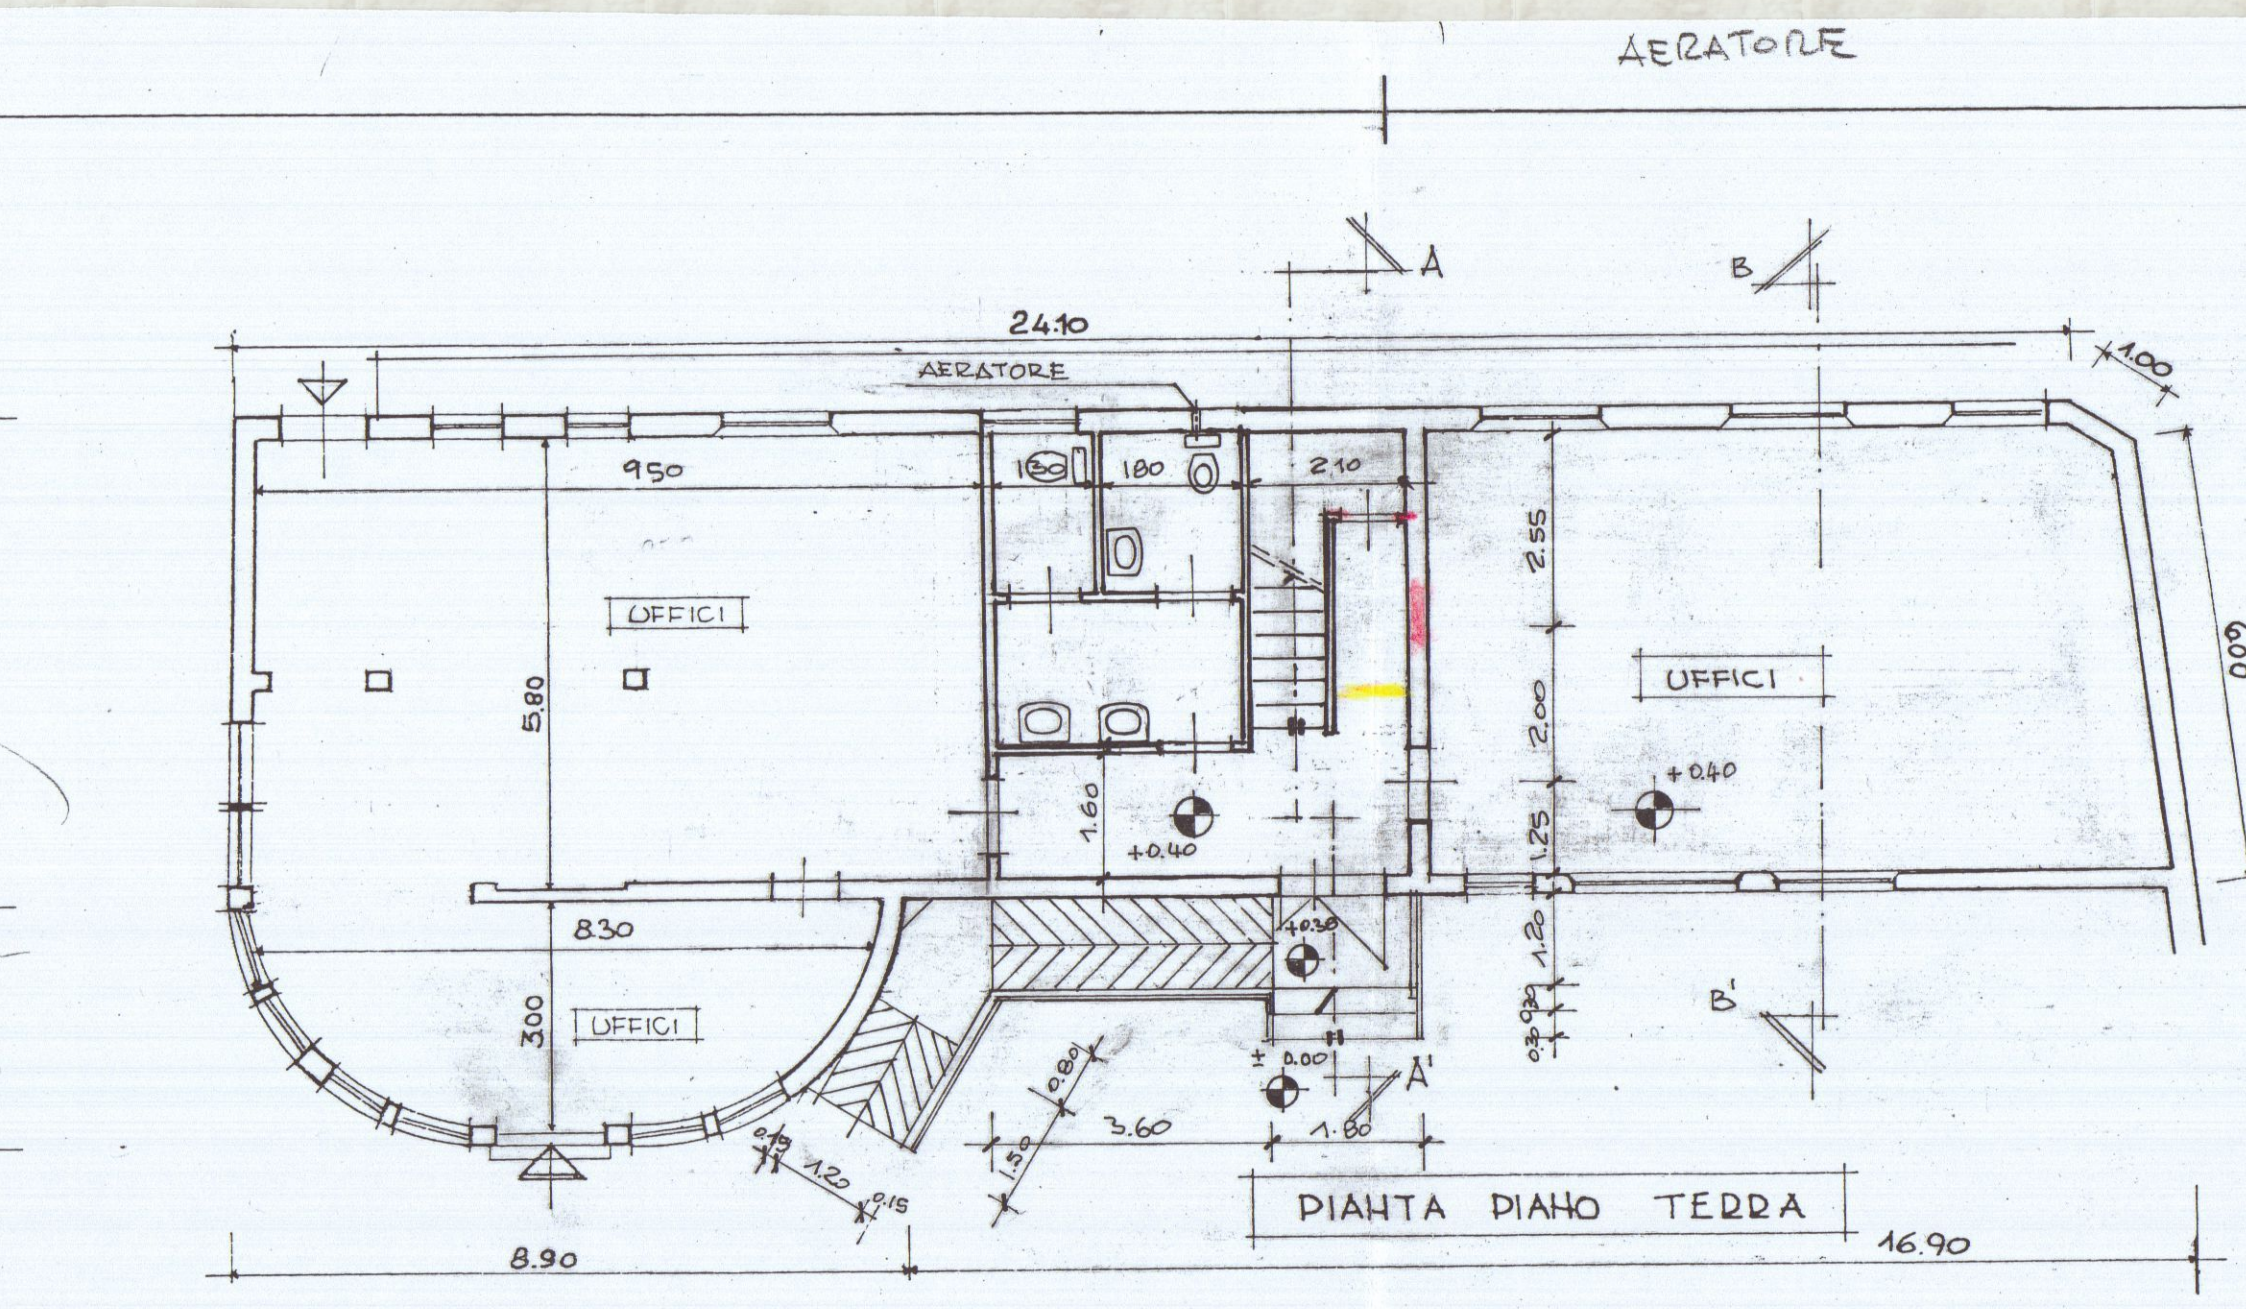

PROSPETTO SUD

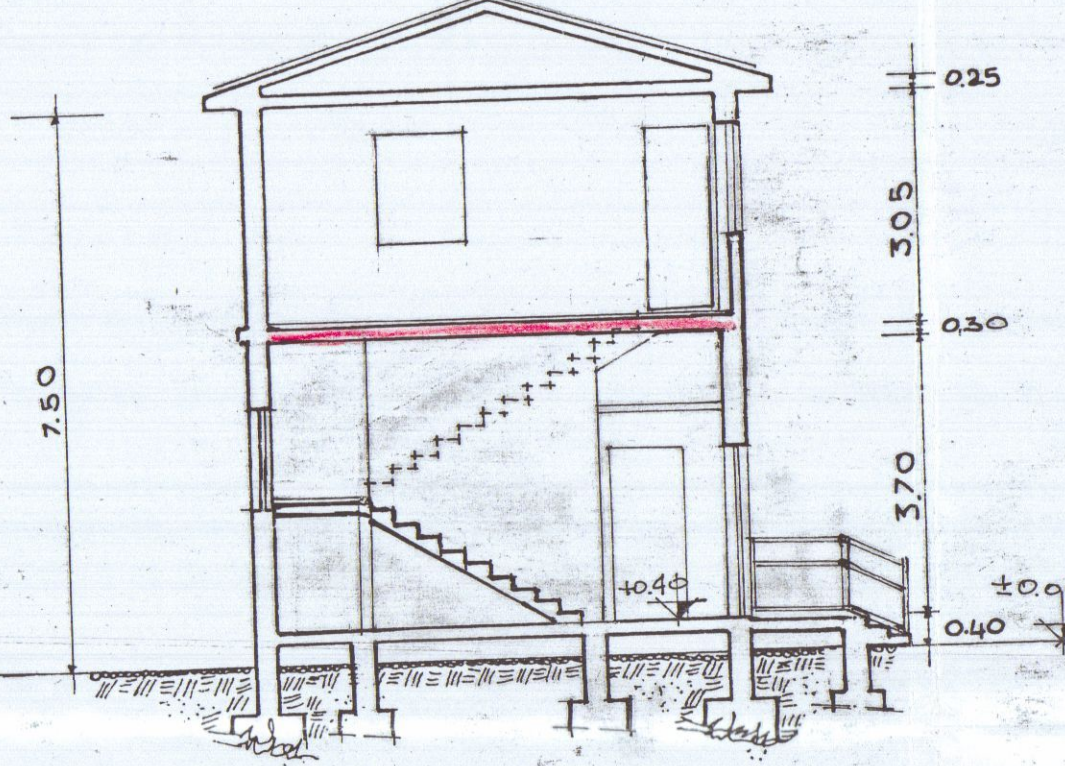

SEZIONE A-A'

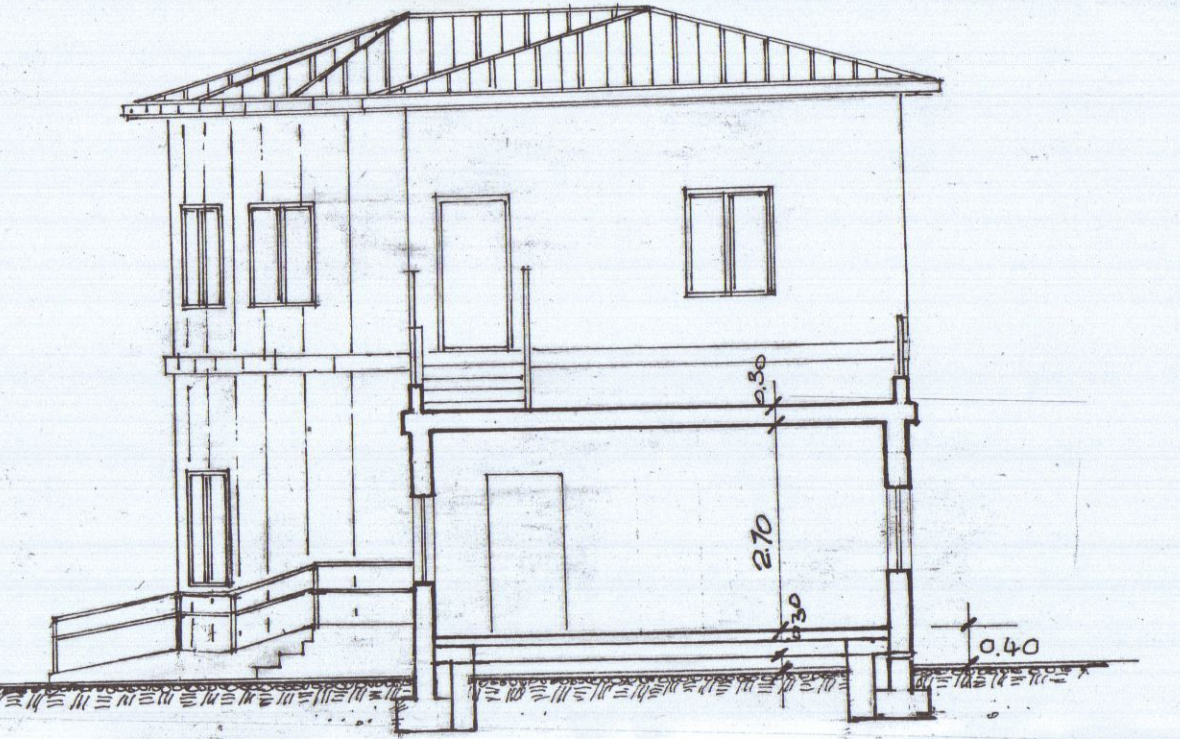

SEZIONE B-B'

COMUNE DI CARRARA
LOCALITA' S. MARTINO
VIA ELISA, 6

TAV. N° 1

AUTORIZZAZIONE PER:
- DEMOLIZIONE SCALA ESTERNA
- COSTRUZIONE SCALA INTERNA E RAMPA ESTERNA (L. 13/89)
- MODIFICHE INTERNE
FABBRICATO AD USO UFFICI
DITTA PROPRIETARIA

ITALGAS spa

STATO DI FATTO

APPROVATO

IL TECNICO



COMUNE DI CARRARA

SETT. URB. E TERR.

Approvazione progetto urbanistico

Indirizzo: via S. Martino, 6

elab. grafico di cui al


prov. n° 13/89

1° Istituto Tecnico

Pezzuoli G.

PLAHIMETRIA
SCALA 1:500




FOGLIO 39 MAPPA 717

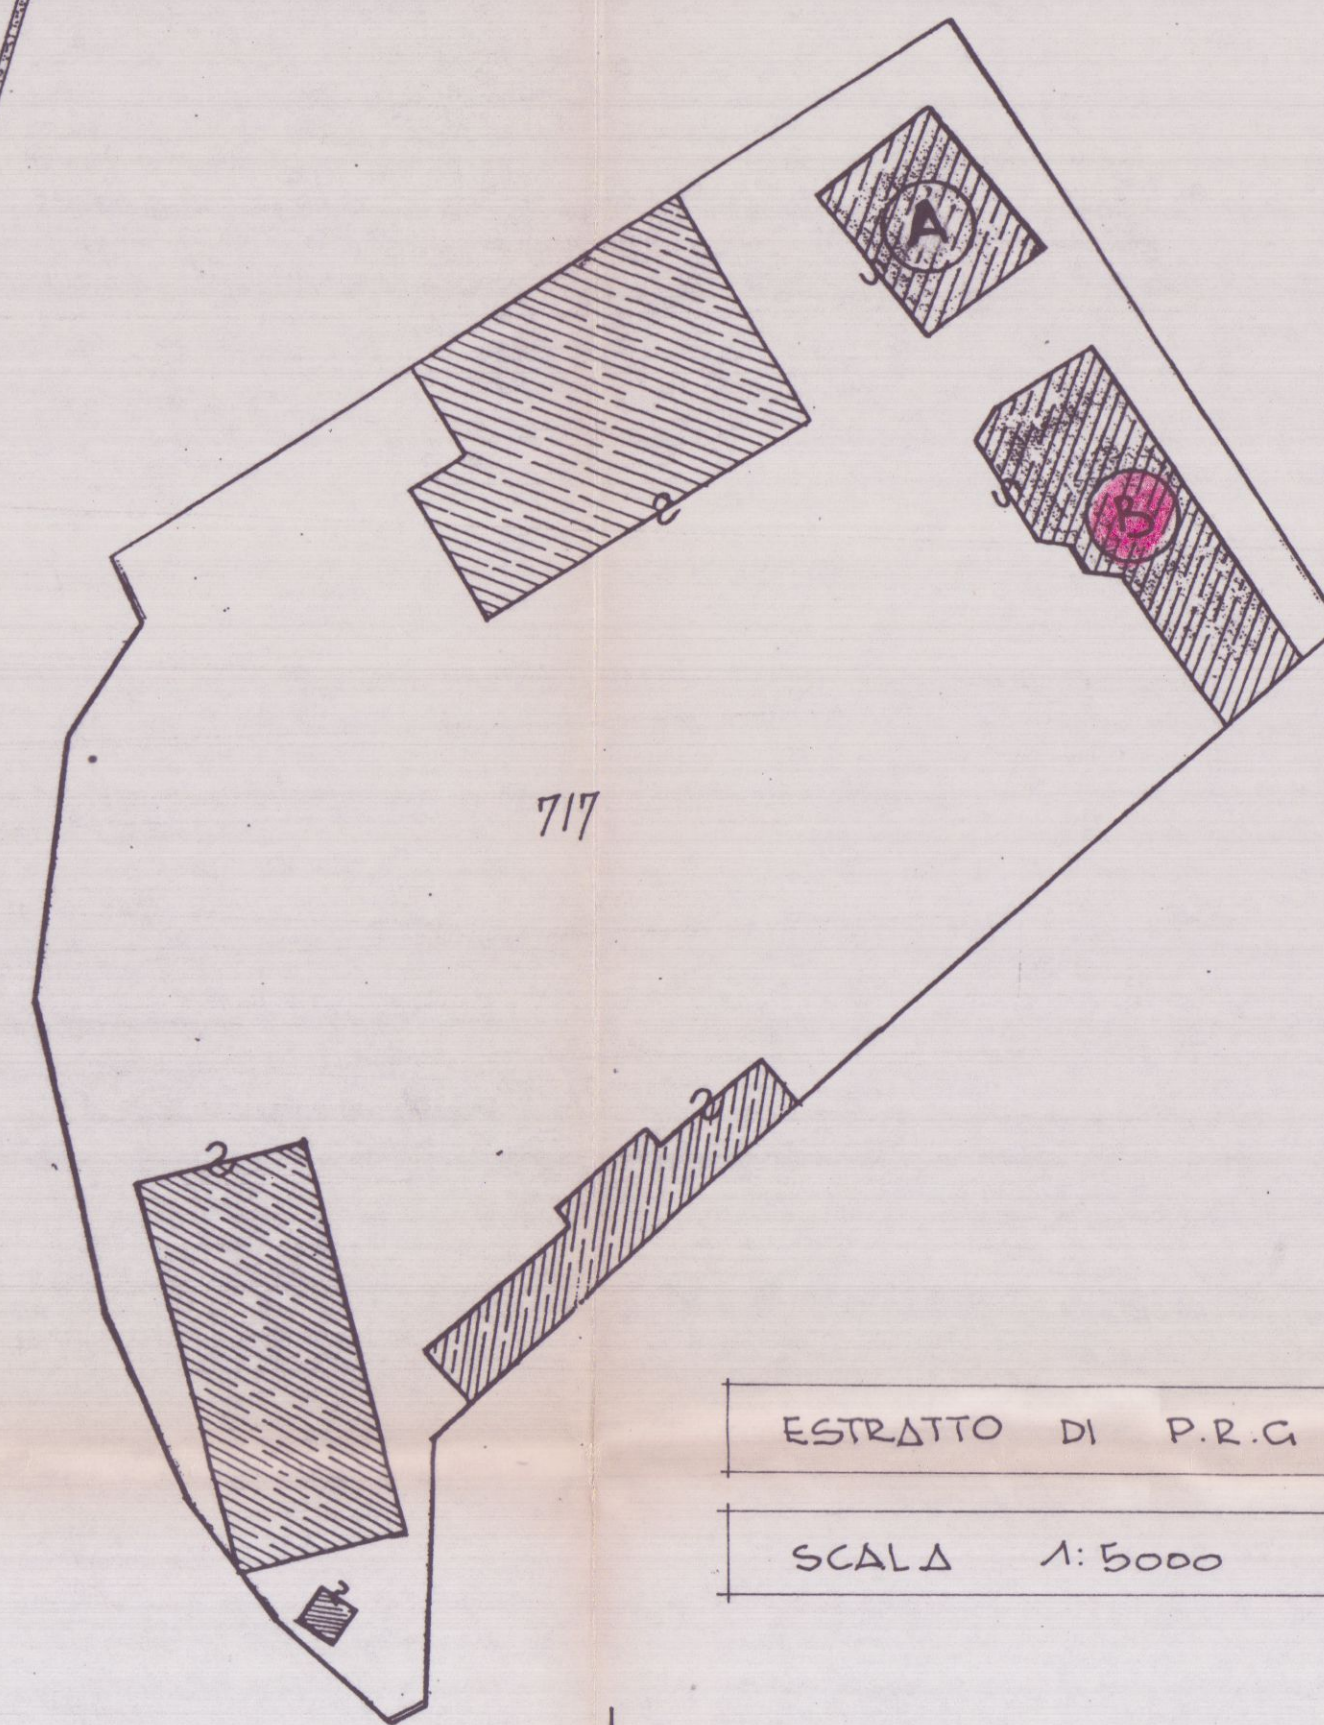


ESTRATTO DI P.R.G.

SCALA 1:5000

FABBRICATO B

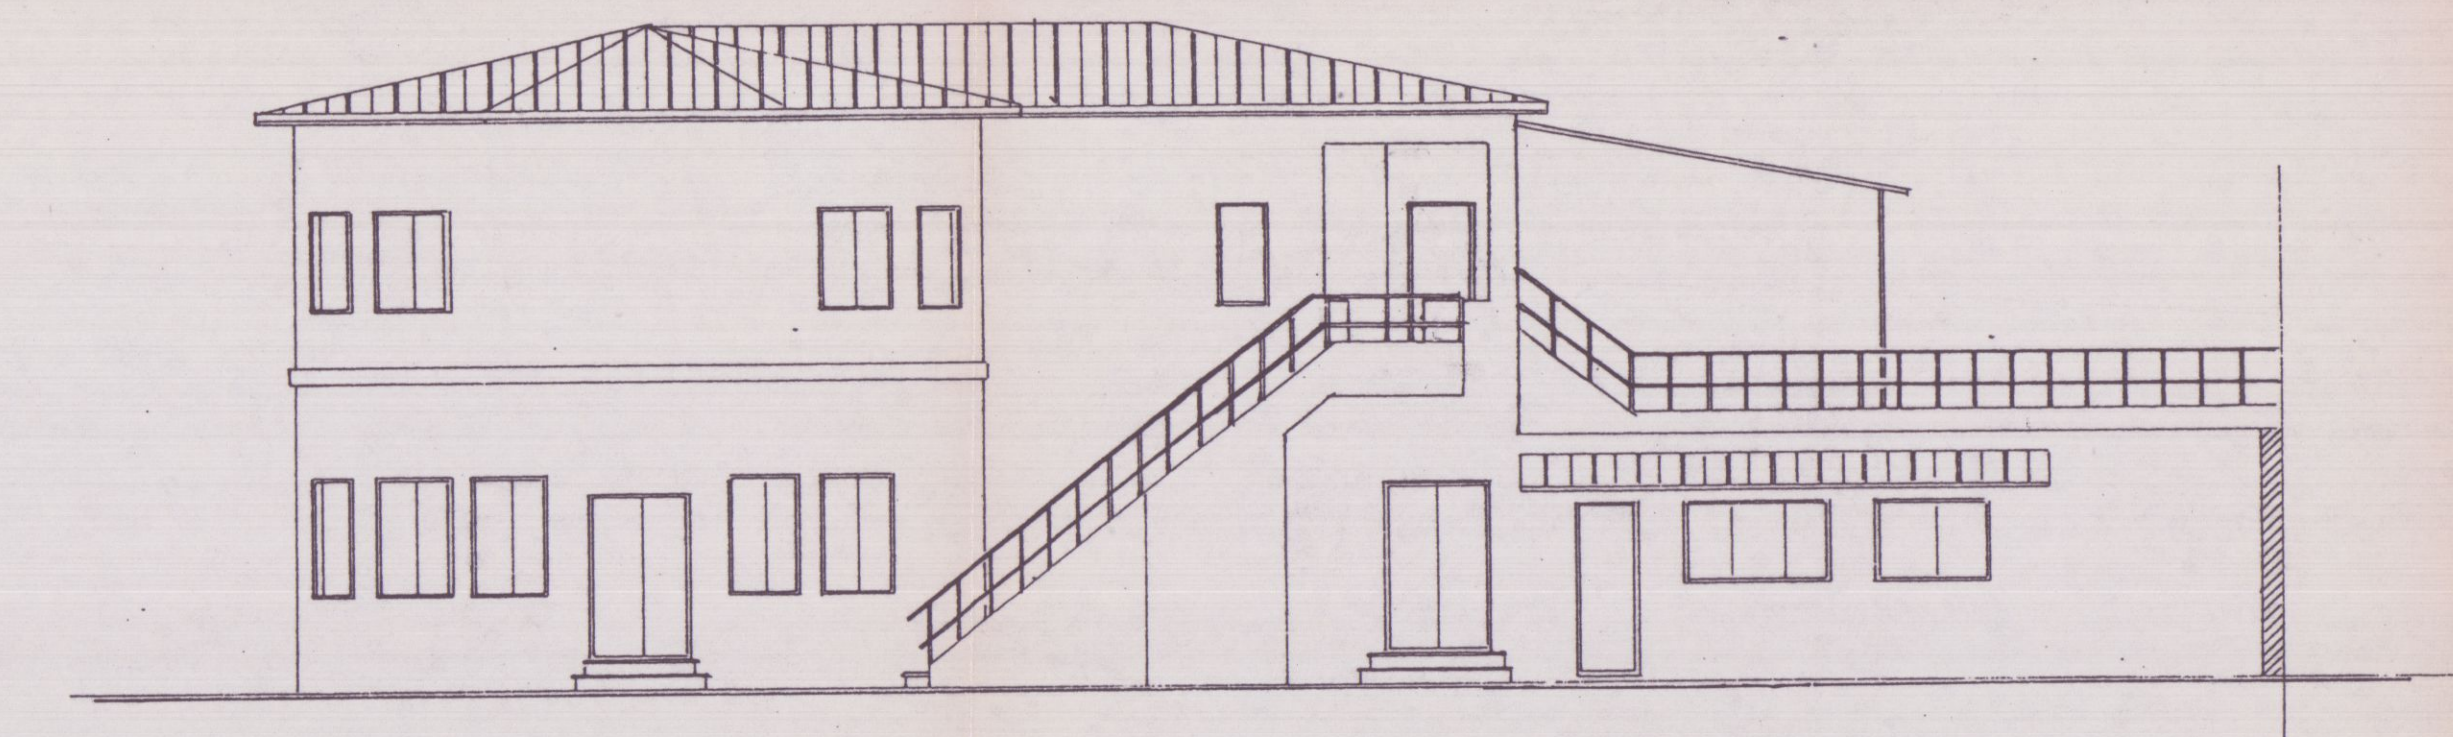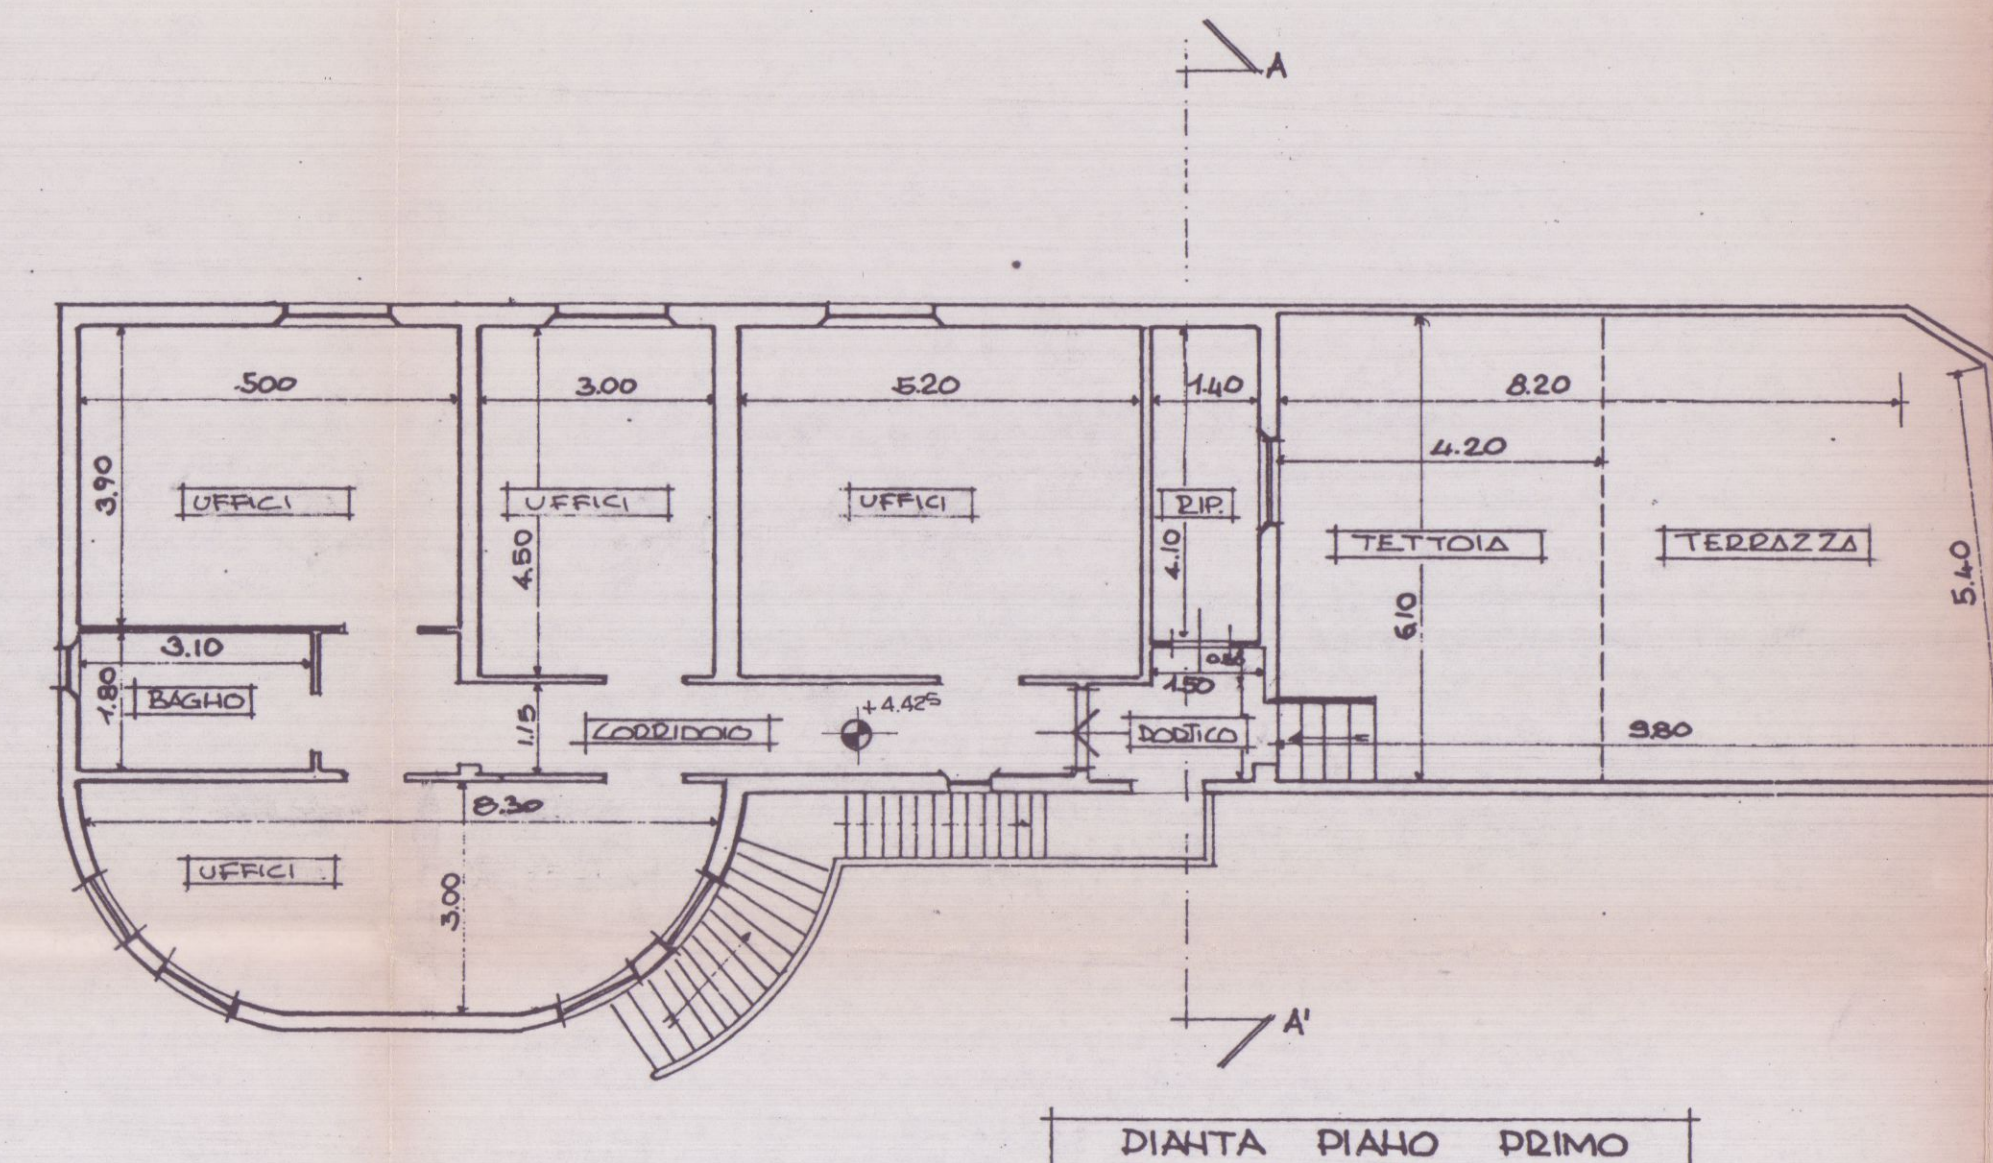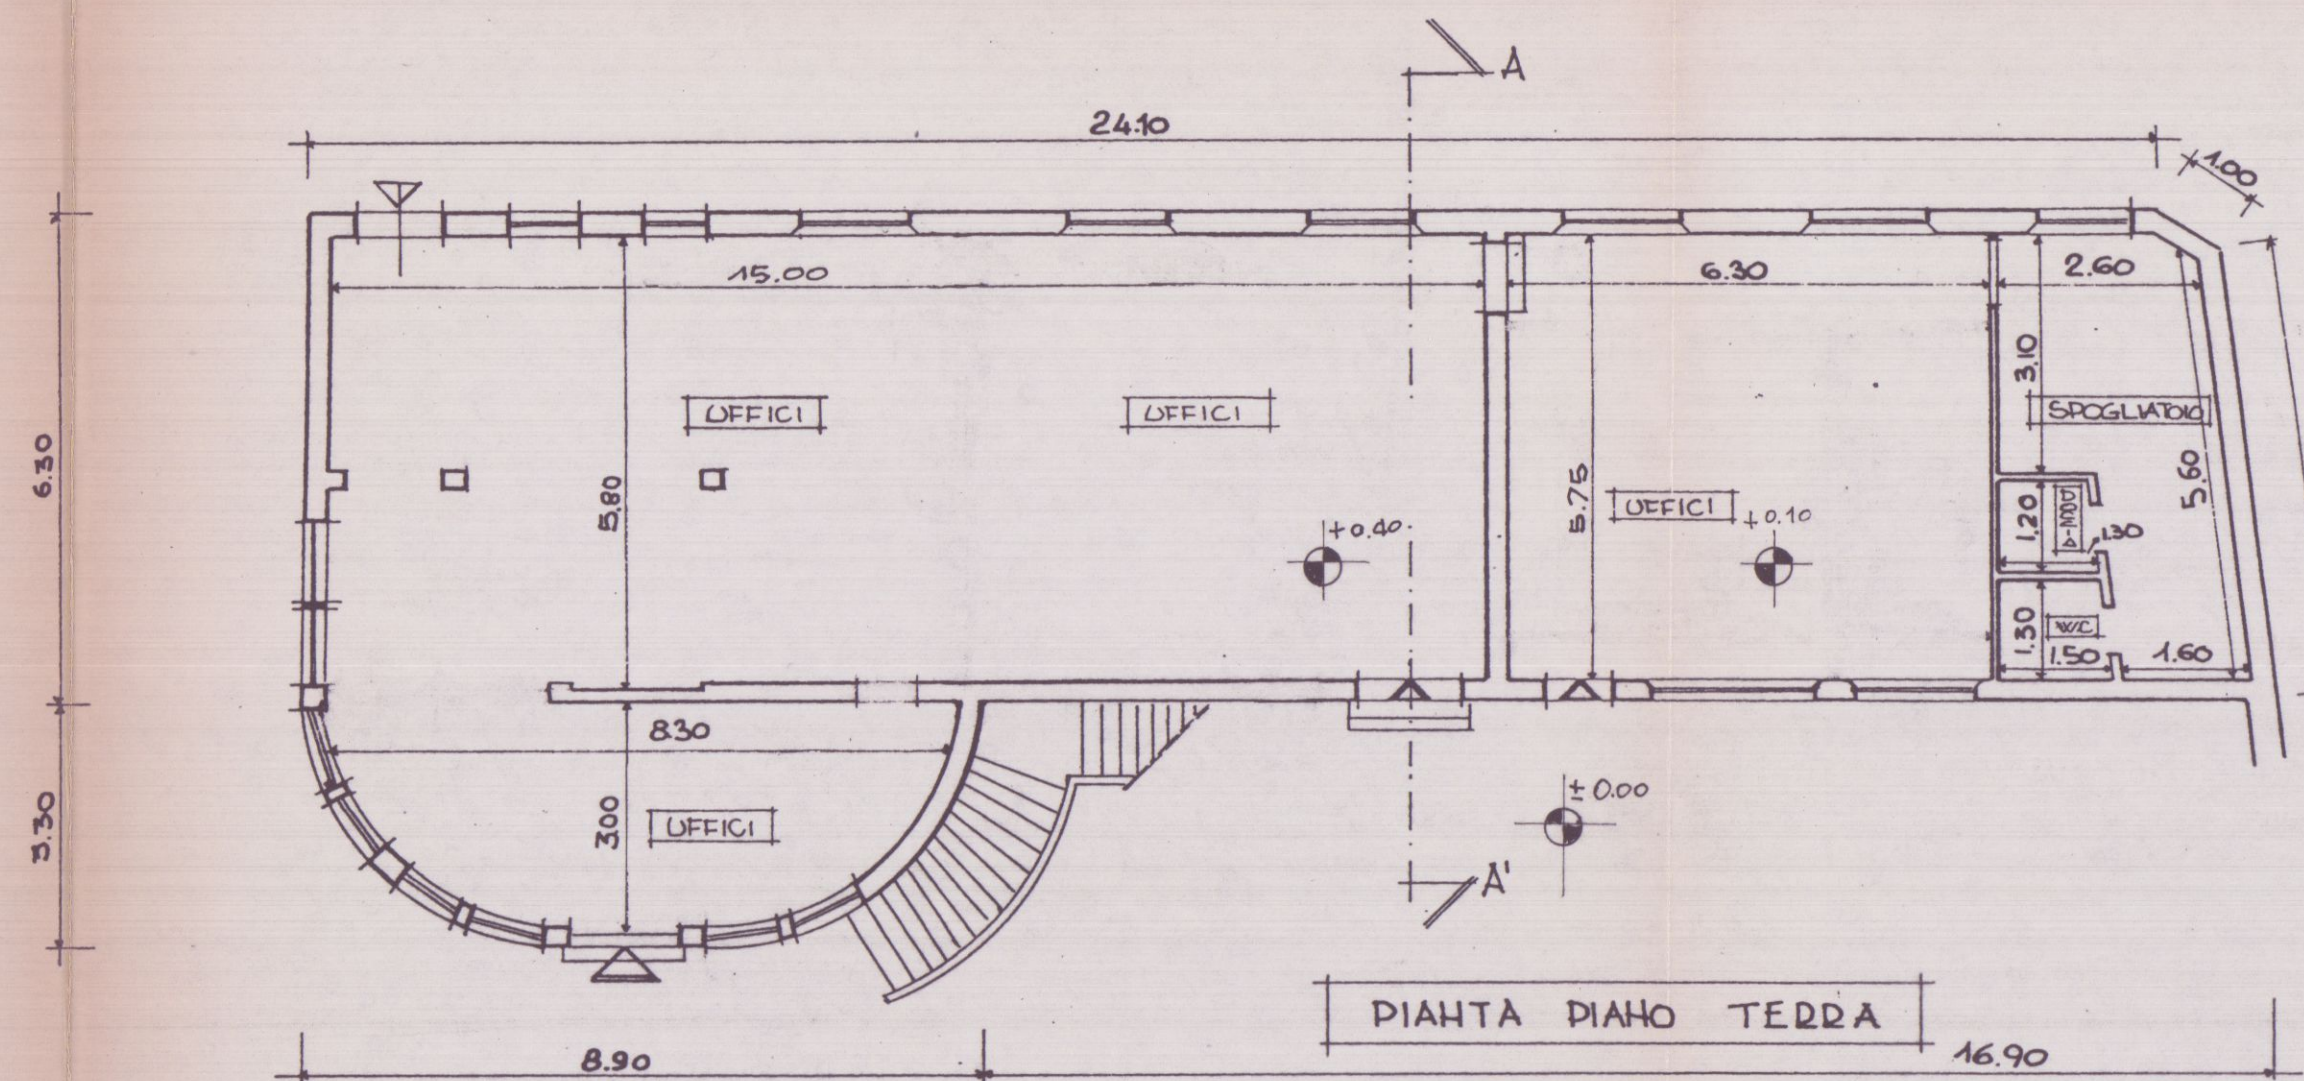

PROSPETTO SUD

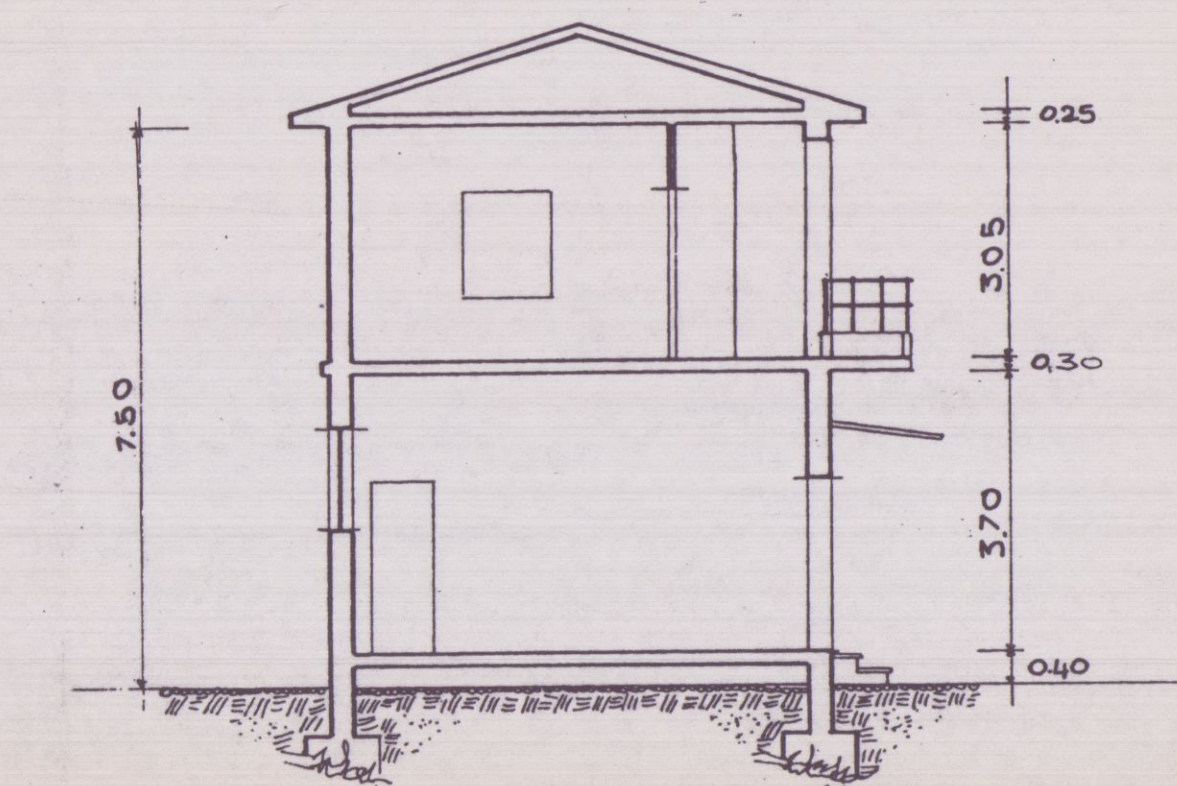

SEZIONE A-A'

COMUNE DI CARRARA
LOCALITÀ S. MARTINO
VIA ELISA, 6

TAV. N°2

AUTORIZZAZIONE PER:
- DEMOLIZIONE SCALA ESTERNA
- COSTRUZIONE SCALA INTERNA E RAMPA ESTERNA
(L. 13/89)
- MODIFICHE INTERNE
FABBRICATO AD USO UFFICI
DITTA PROPRIETARIA
ITALGAS spa

STATO DI PROGETTO


APPROVATO

IL TECNICO

Dot. Ing.
MARCO
FORNARI
n° 303
BROU - ROMA - PROV. ROMA


COMUNE DI CARRARA
15 FEB. 2001

COMUNE DI CARRARA
SETT. URBANISMO
Approvato dal Sindaco alle condizioni
indicate nella Concessione Edilizia
n° del
Mab. grafico di cui alla Circol. Edilizia
n° del
2/3

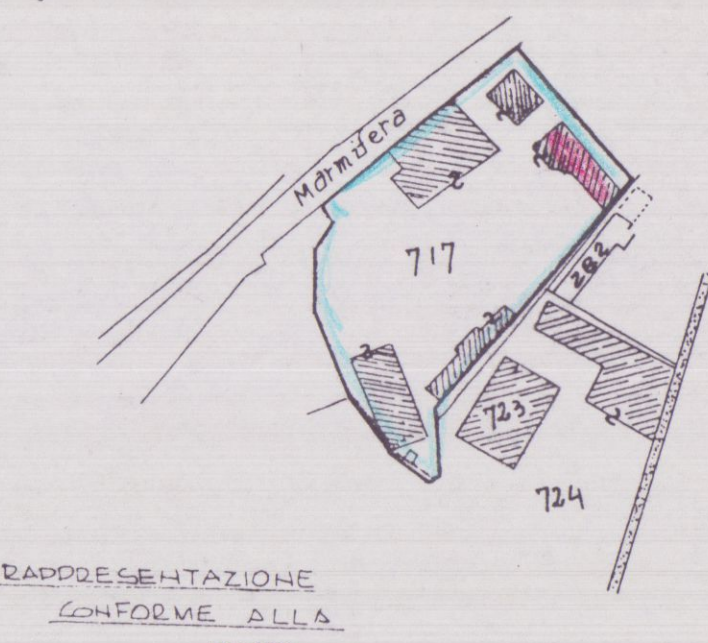

PLAHIMETRIA SCALA 1:2000
FOGLIO 39 MAPPA 717







PLAHIMETRIA
SCALA 1:500
FOGLIO 39 MAPPA 717

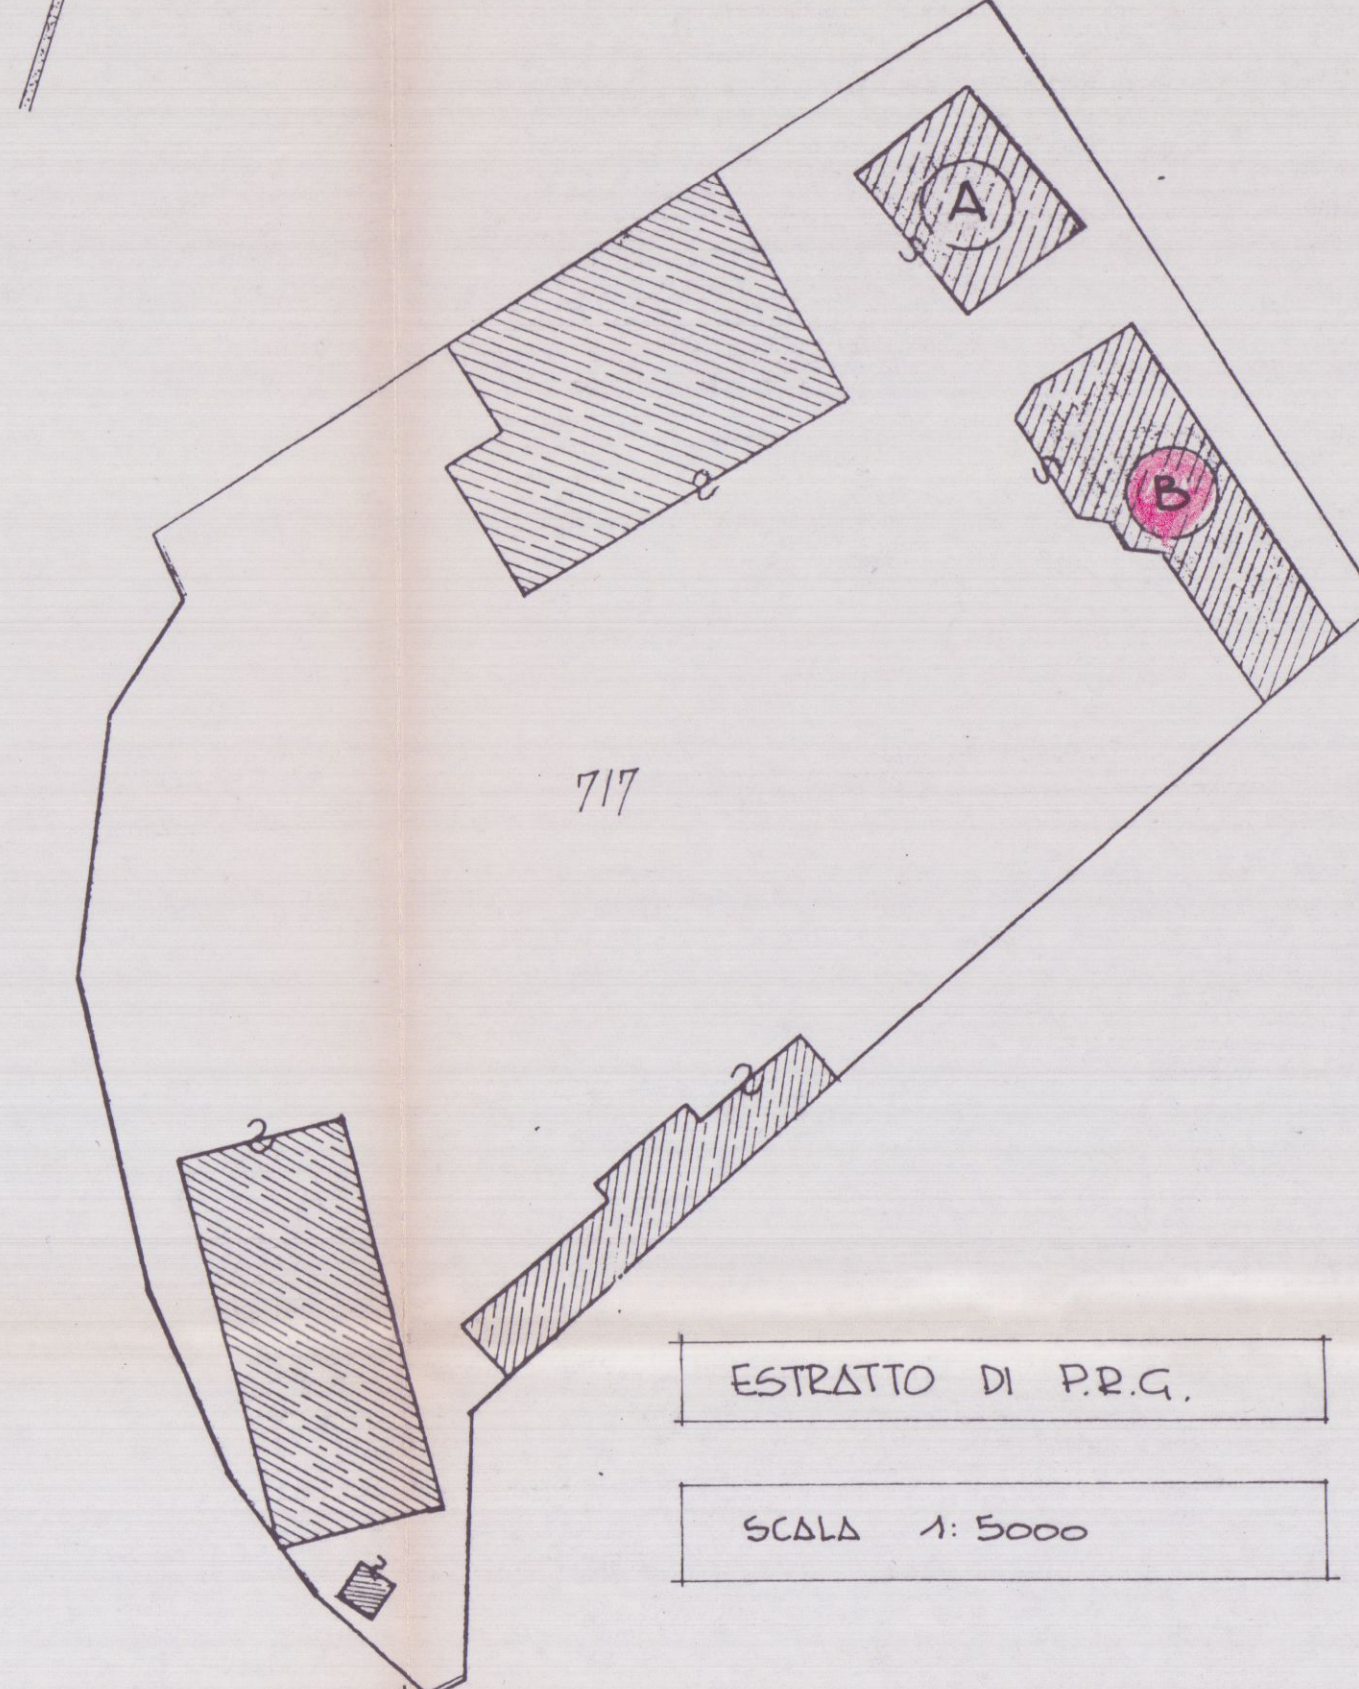

ESTRATTO DI P.R.G.
SCALA 1:5000



FABBRICATO B
ESISTENTE
DEMOLIZIONI
NUOVE MURATURE

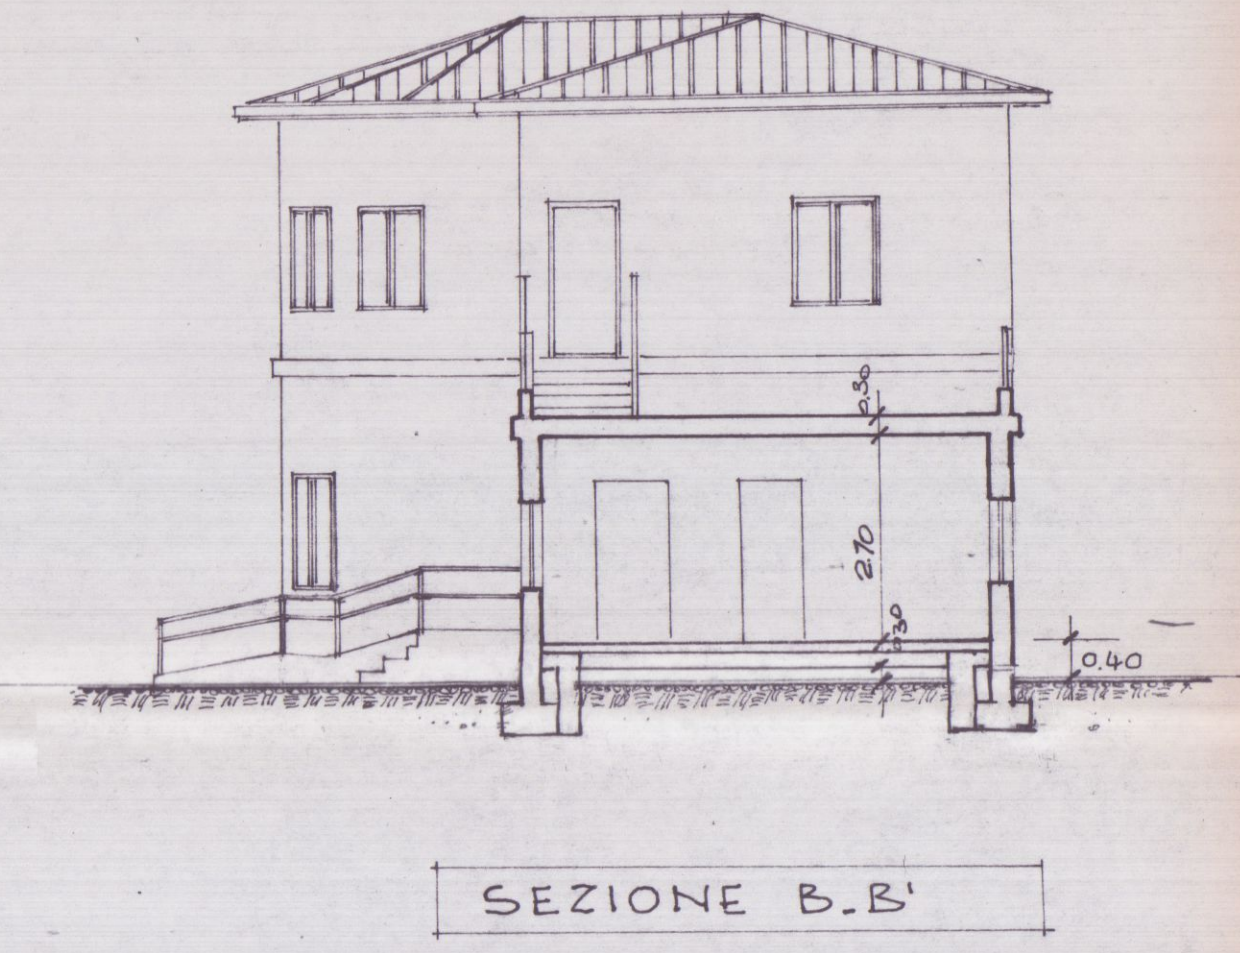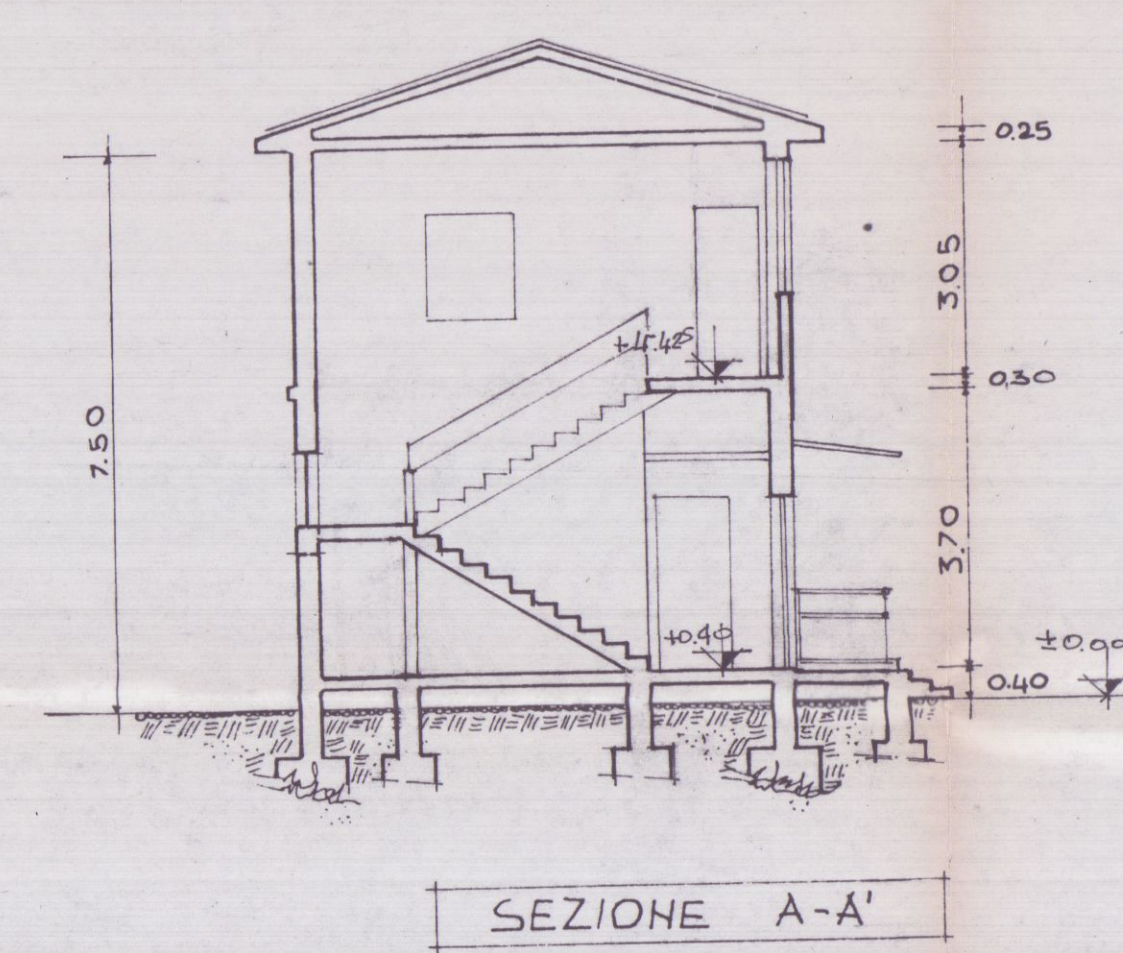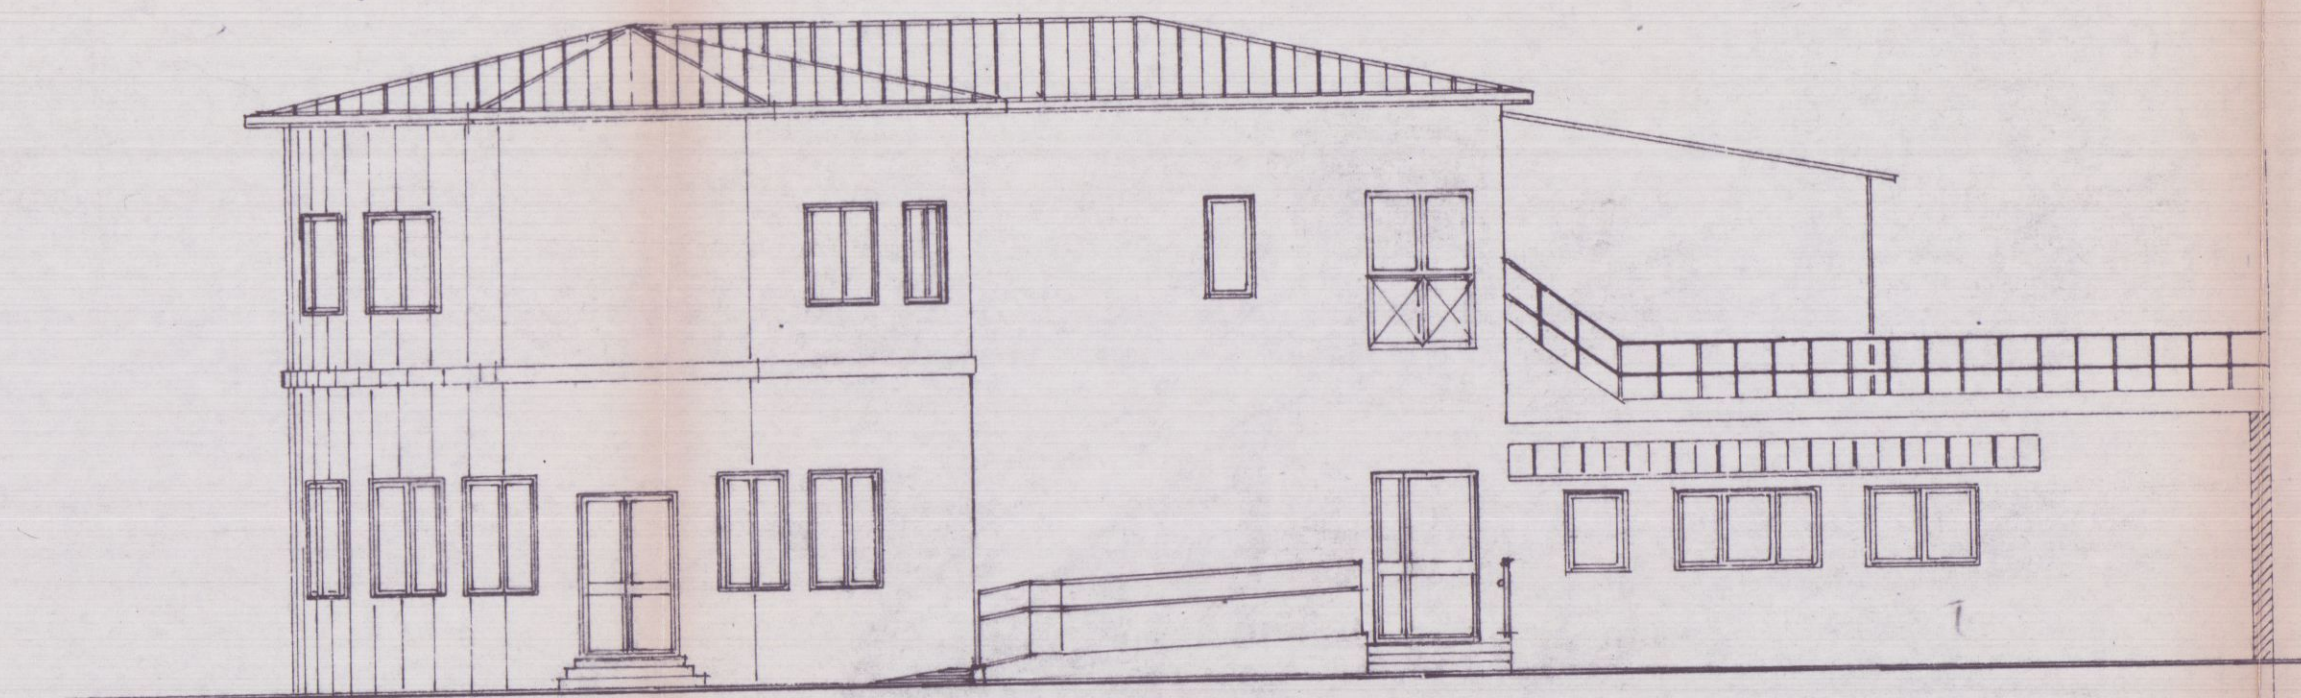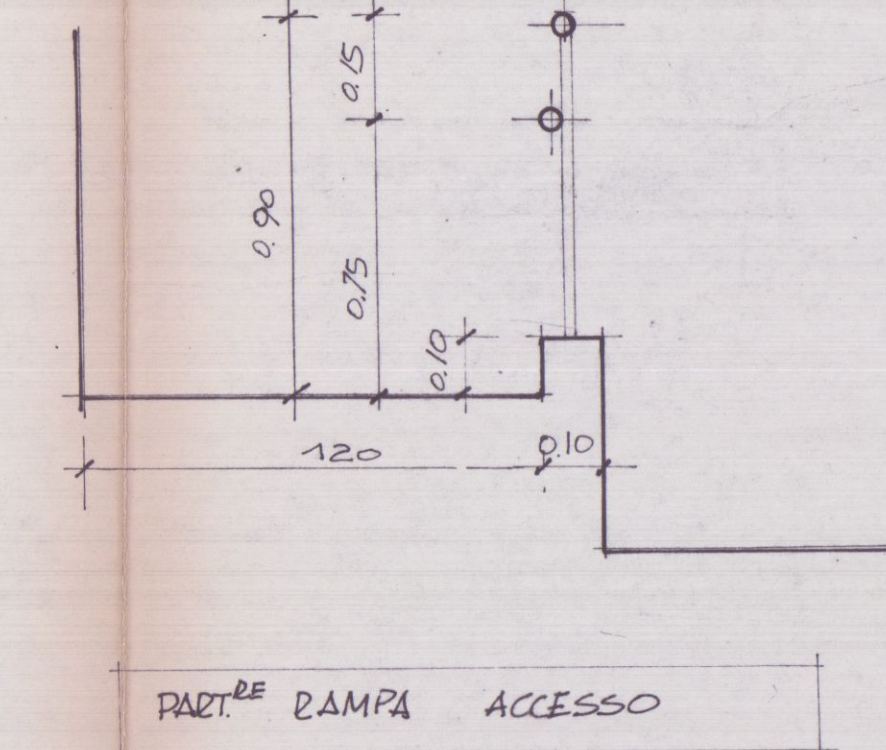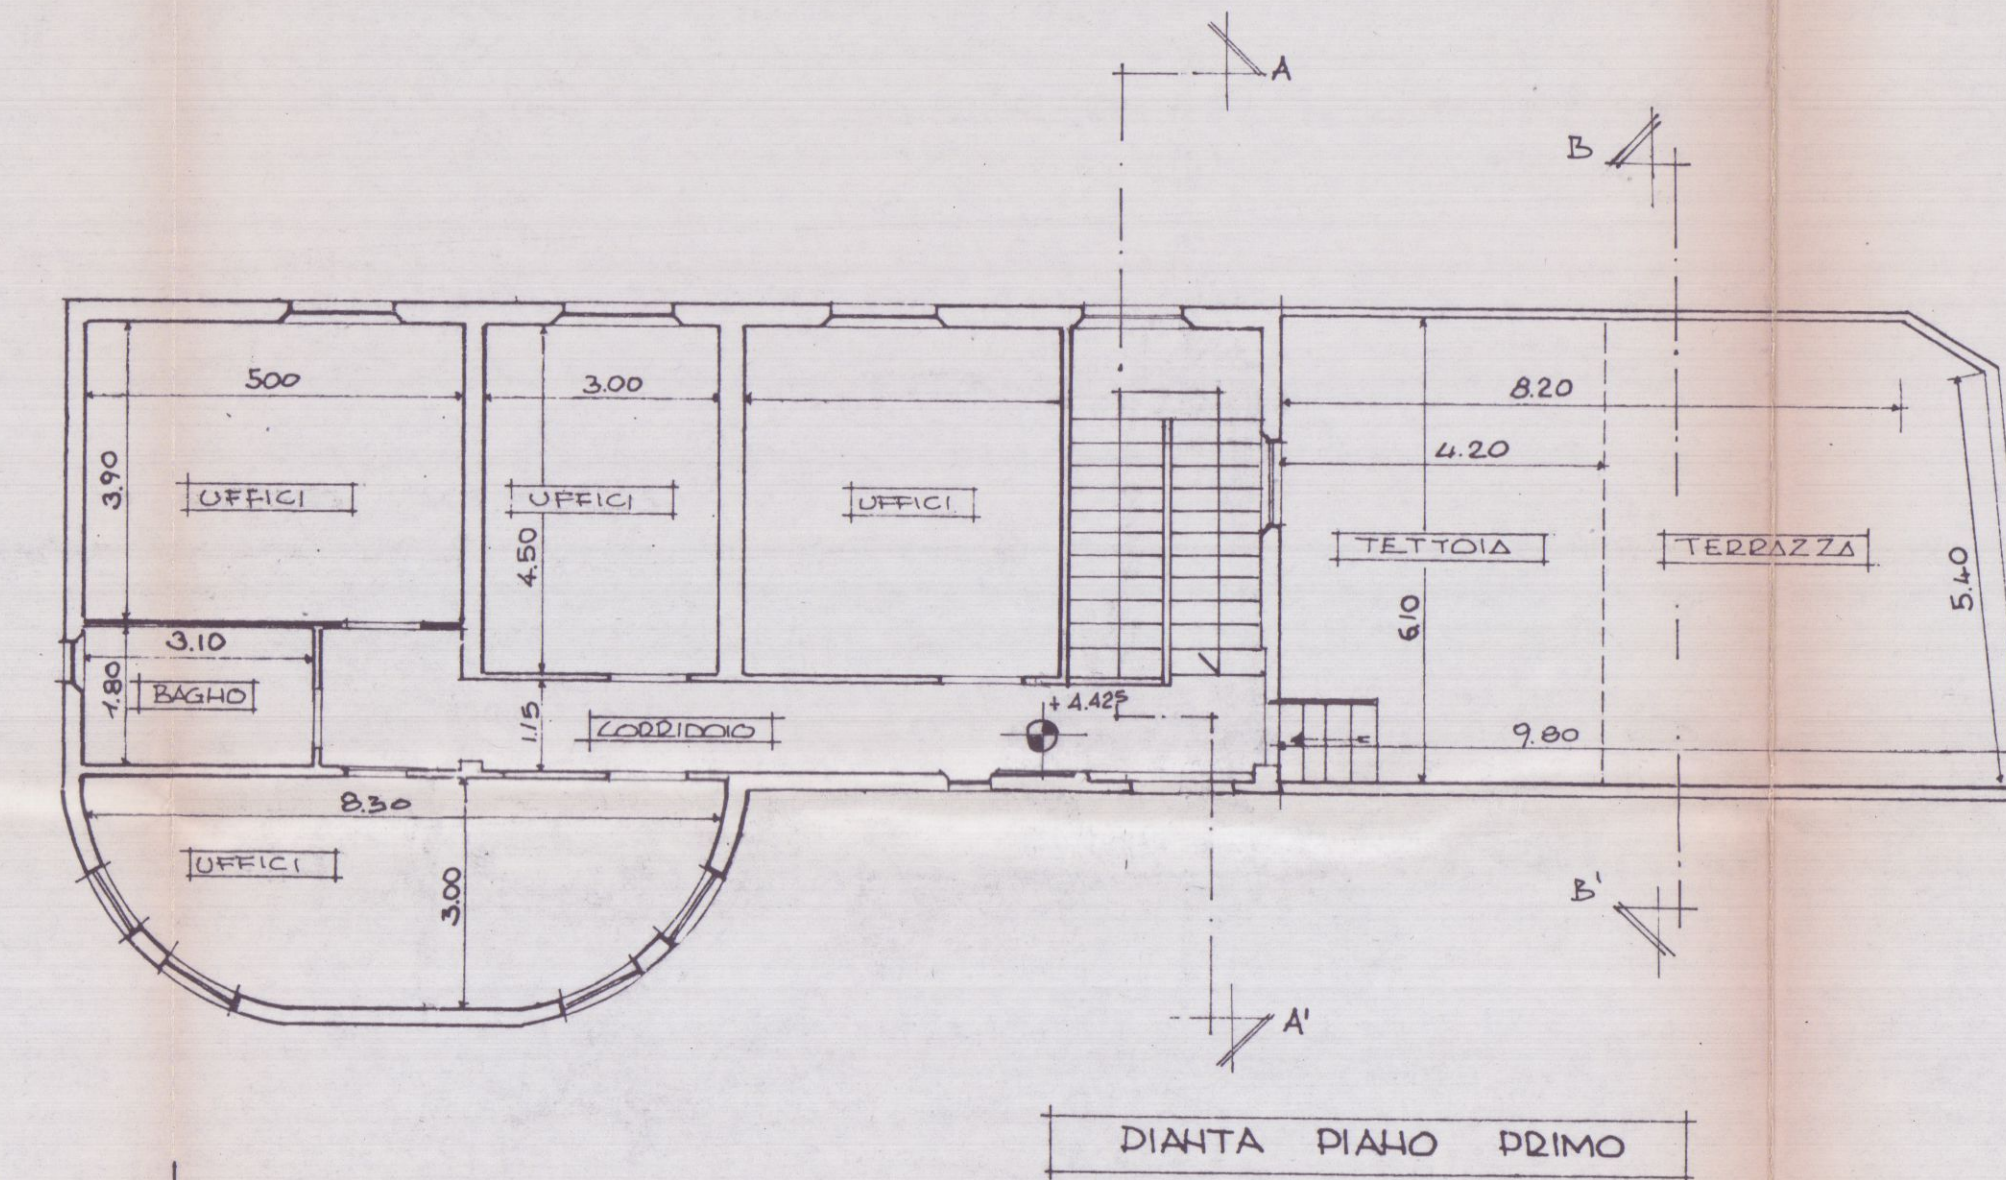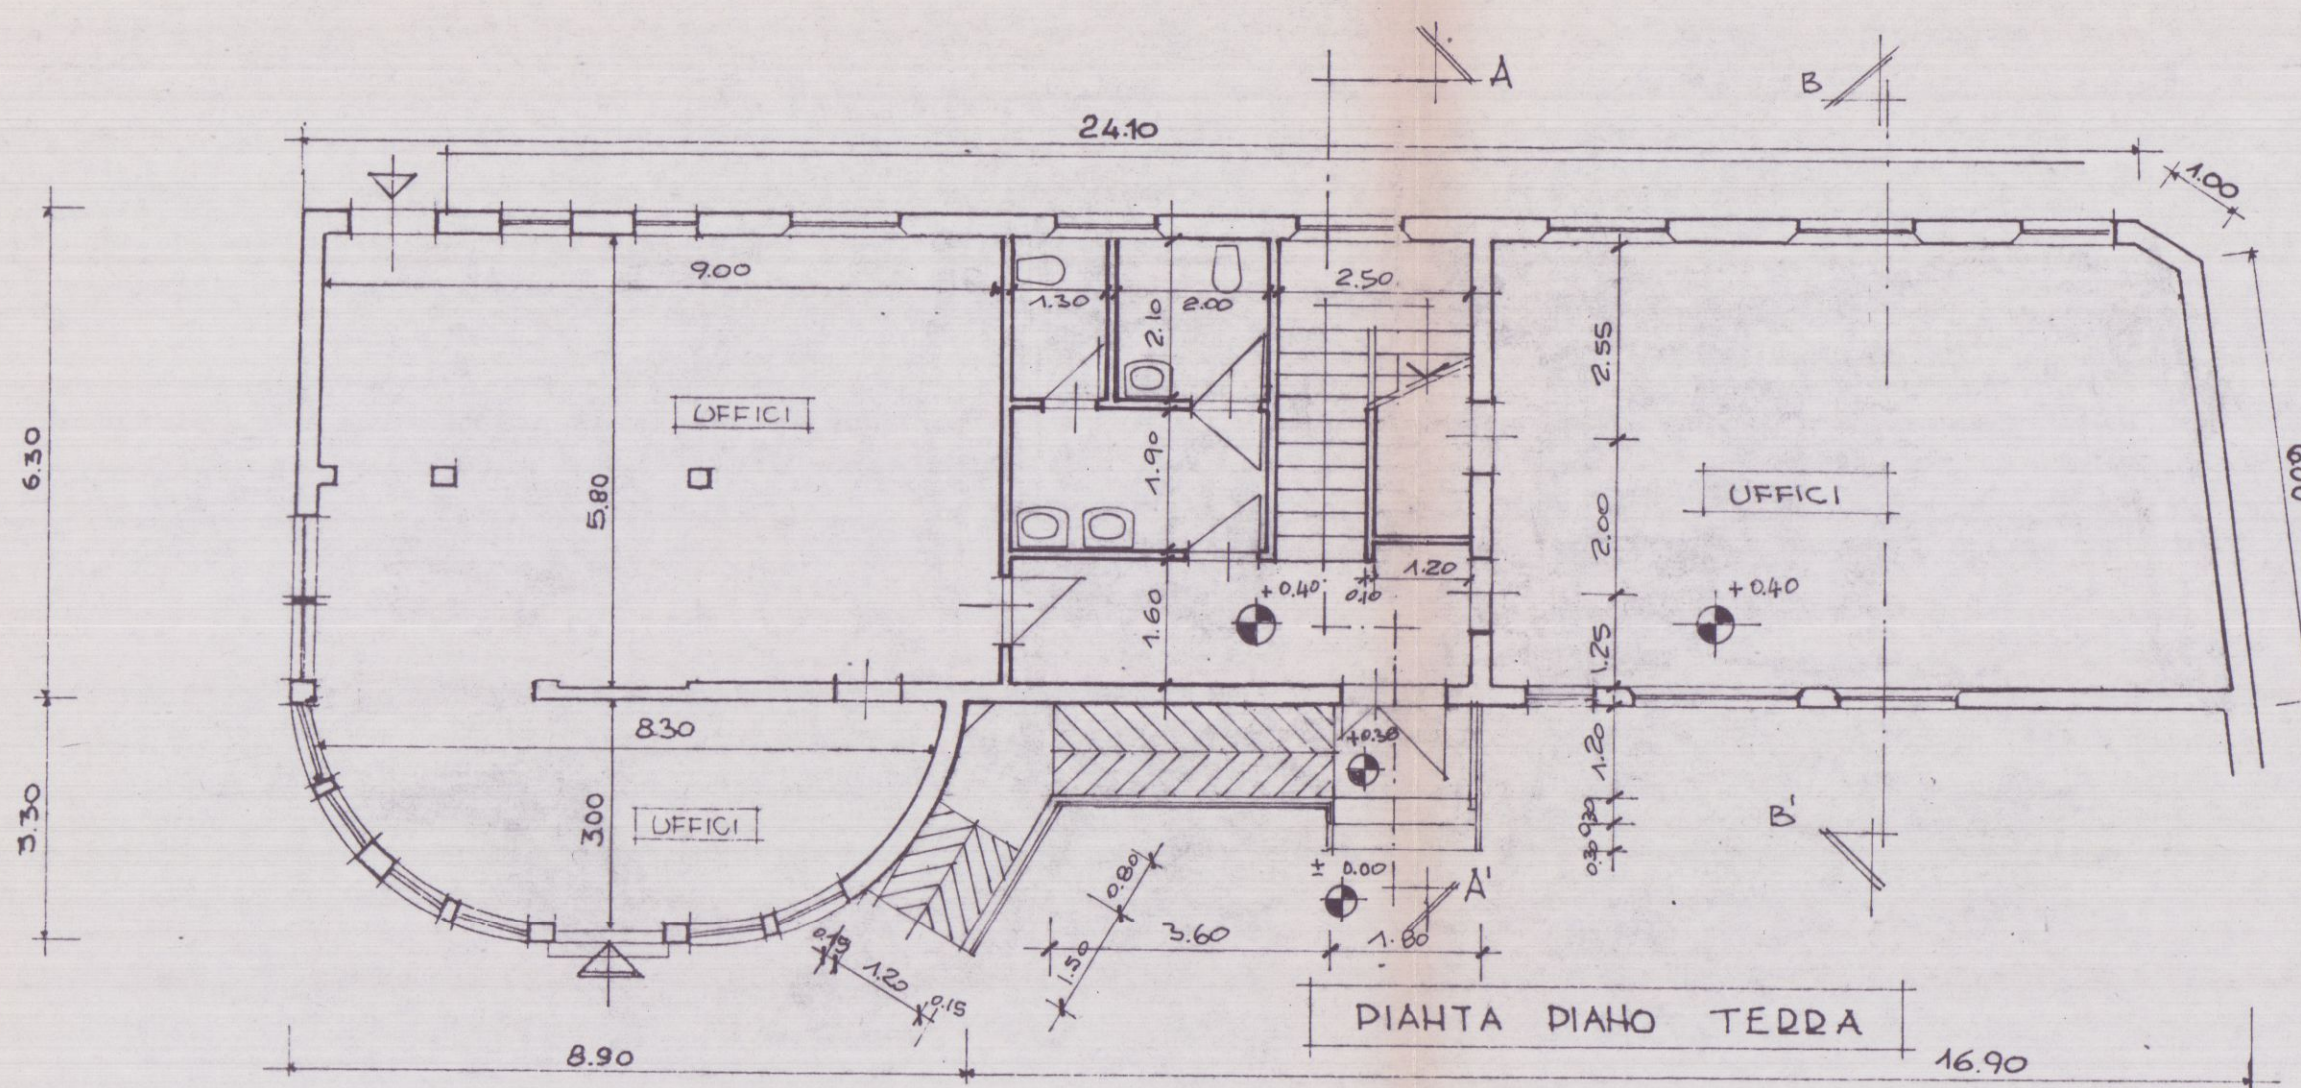

TAV. N°2 A

STATO DI PROGETTO (SOVRAPPOSTO)

APPROVATO

Dott. Ing.
 MARCO
 FORNARI
 n° 303

COMUNE DI *San Giovanni Lupatone*
15 FEB 1991
*

COMUNE DI CARRARA
SETT. URBANISTICA
 Approvato dal Sindaco alle condizioni
 indicate nella Concessione Edilizia
 n° del
 elab. grafico di cui alla Comm. Edilizia
 n° del T. V. n° 313
 L'Ingegnere Enrico
 Pession G. Rodolfo

PLAHIMETRIA SCALA 1:2000

FOGLIO 39 MAPP. 717

FABBRICATO B

 ESISTENTE

 DEMOLIZIONI

 NUOVE MURATURE

[illegible]

PART. Rampa Accesso

PROSPETTO SUD

PLAHIMETRIA

Scala 1:500

Foglio 39 Mapp. 717

717

A

B

ESTRATTO DI P.R.G.

SCALA 1:5000

Architectural floor plan of the first floor (Piano Primo) of a building. The plan shows a central corridor (CORRIDOIO) with a staircase (4.425) and a door (4.425). To the left are three offices (UFFICI) with dimensions 5.00, 3.00, and 4.50, and a bathroom (BAGNO) with dimensions 3.10 and 1.80. To the right is a large terrace (TERRAZZA) with dimensions 8.20, 4.20, 6.10, and 9.80. The overall dimensions are 8.30 and 3.00. The plan is labeled 'PIANO PRIMO' and 'DIAMTA PIANO PRIMO'.

STATO DI PROGETTO
TAVOLA DI RAFFRONTO

IL TECNICO



APPROVATO

COMUNE DI CARRARA
SETTE URBANISTICA

Approvato dal Consiglio delle Commissioni
Indirizzo nella Cons. Urbanistica - Gruppo
n.
elaborato graficamente dal Cons. Urbanistica
n° 2 11/4/20 3/3


Il Istruttore Tecnico
Pizzica (Geom. Rodolfo)

TAV. N° 2

19 GEN. 200

DLAHIMETRIA SCALA 1:2000

FOGLIO 39 MAPP. 717

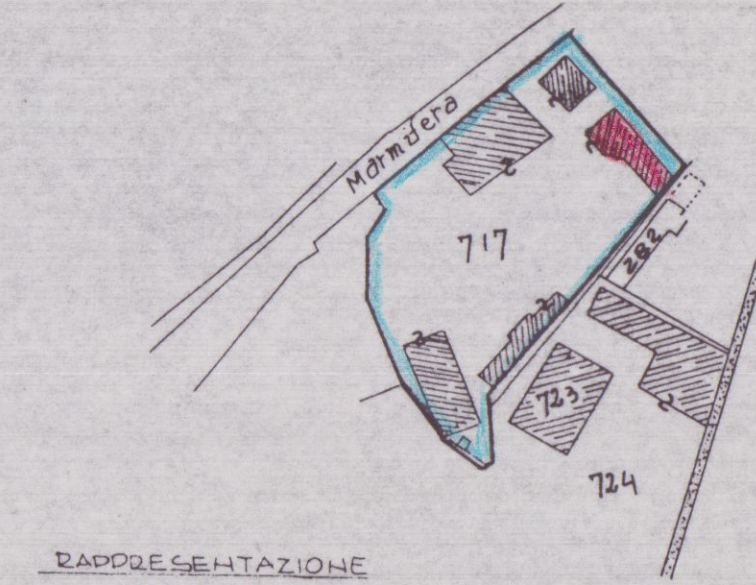

RAPPRESENTAZIONE
CONFORME ALL
MAPPA

PLAHIMETRIA

SCALA 1:500

FOGLIO 39 MAPP. 717

ESTRATTO DI P.R.G.


SCALA 1: 5000

FABBRICATO **B**


☐ ESISTENTE

 DEMOLIZIONI


NUOVE MURATURE

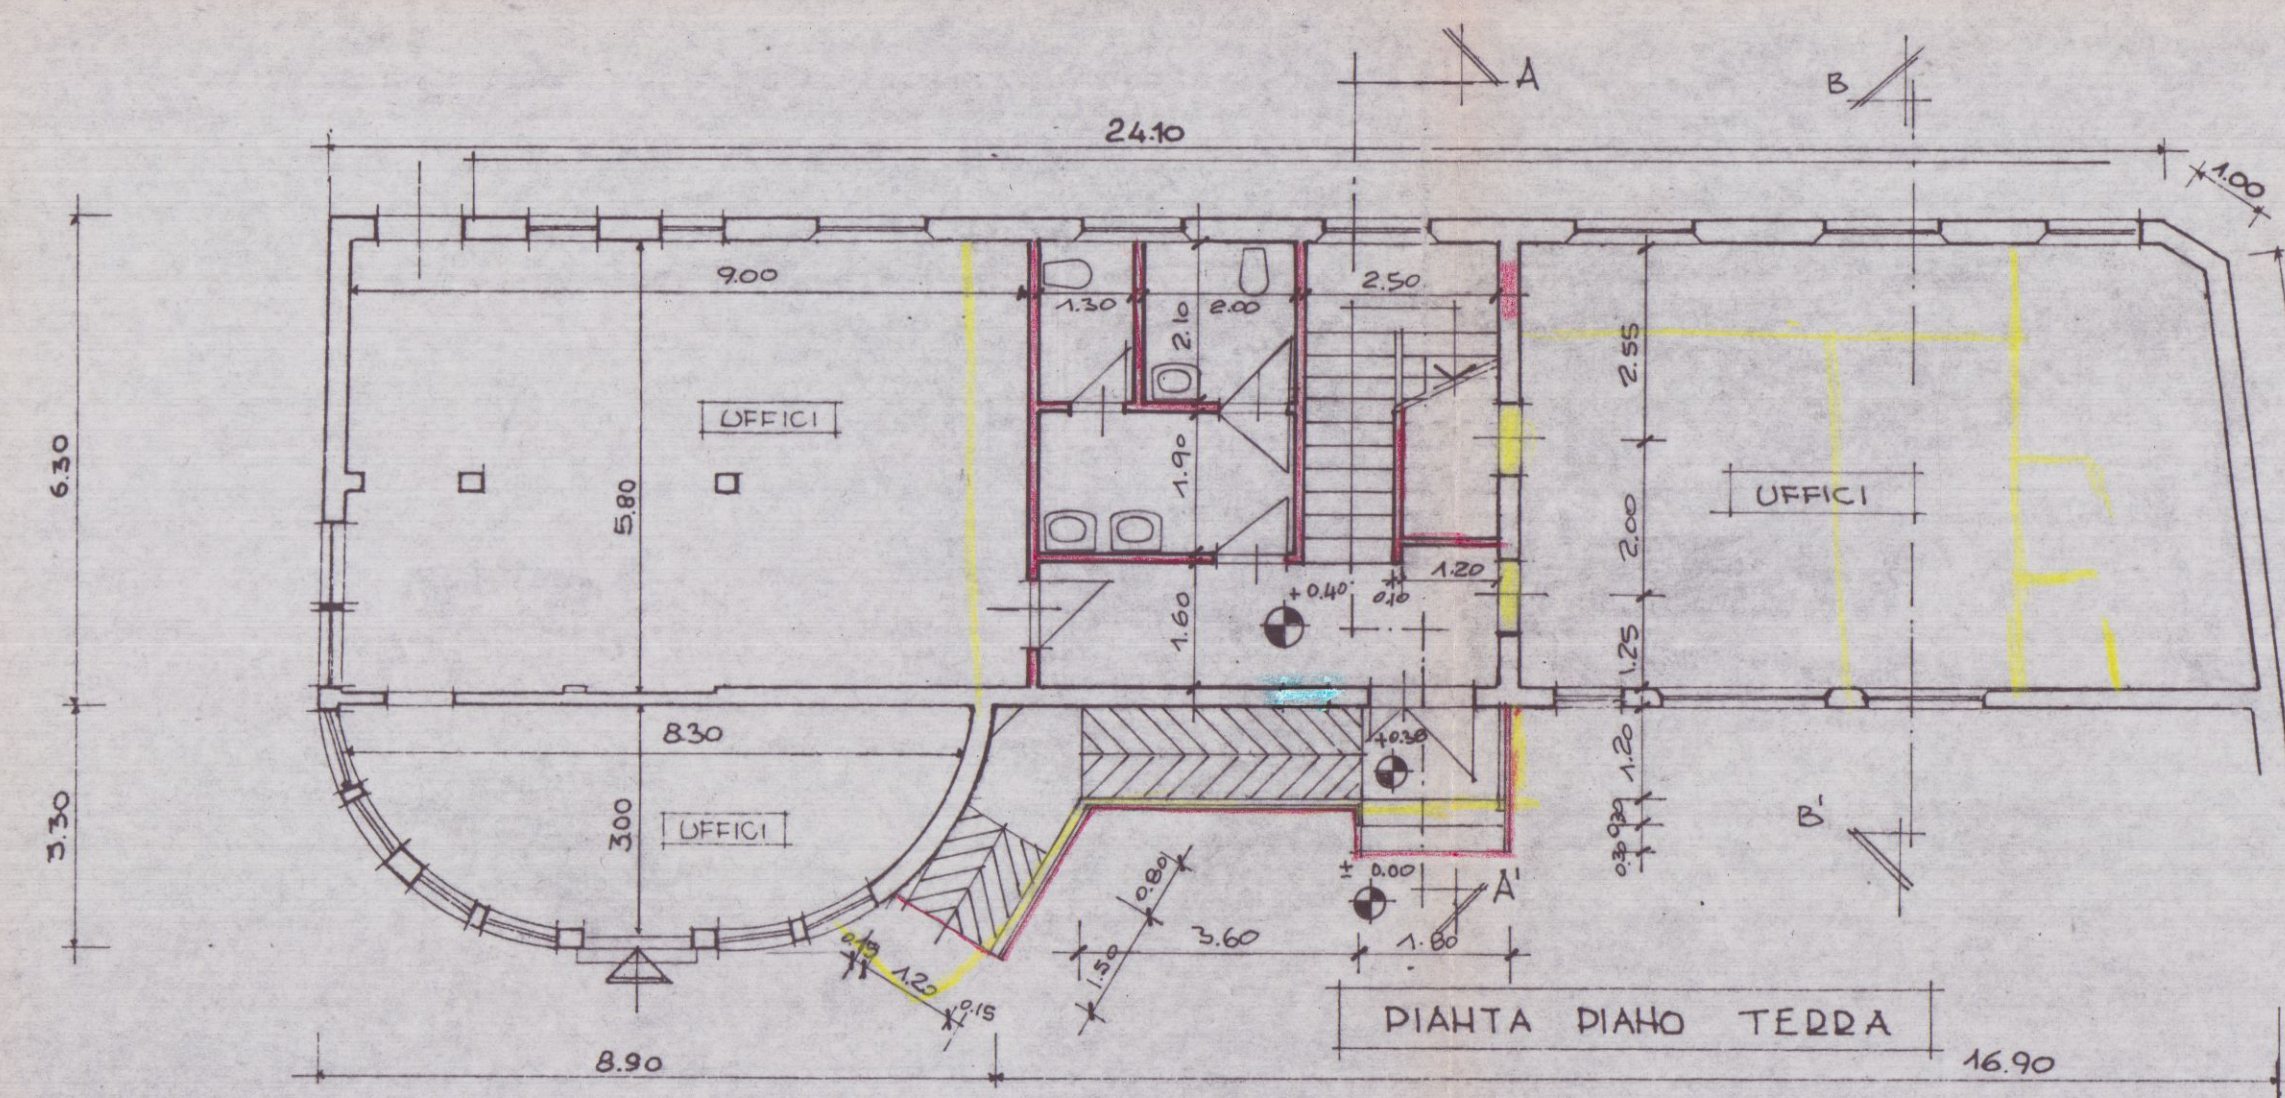


DIANTA PIAHO PRIMO

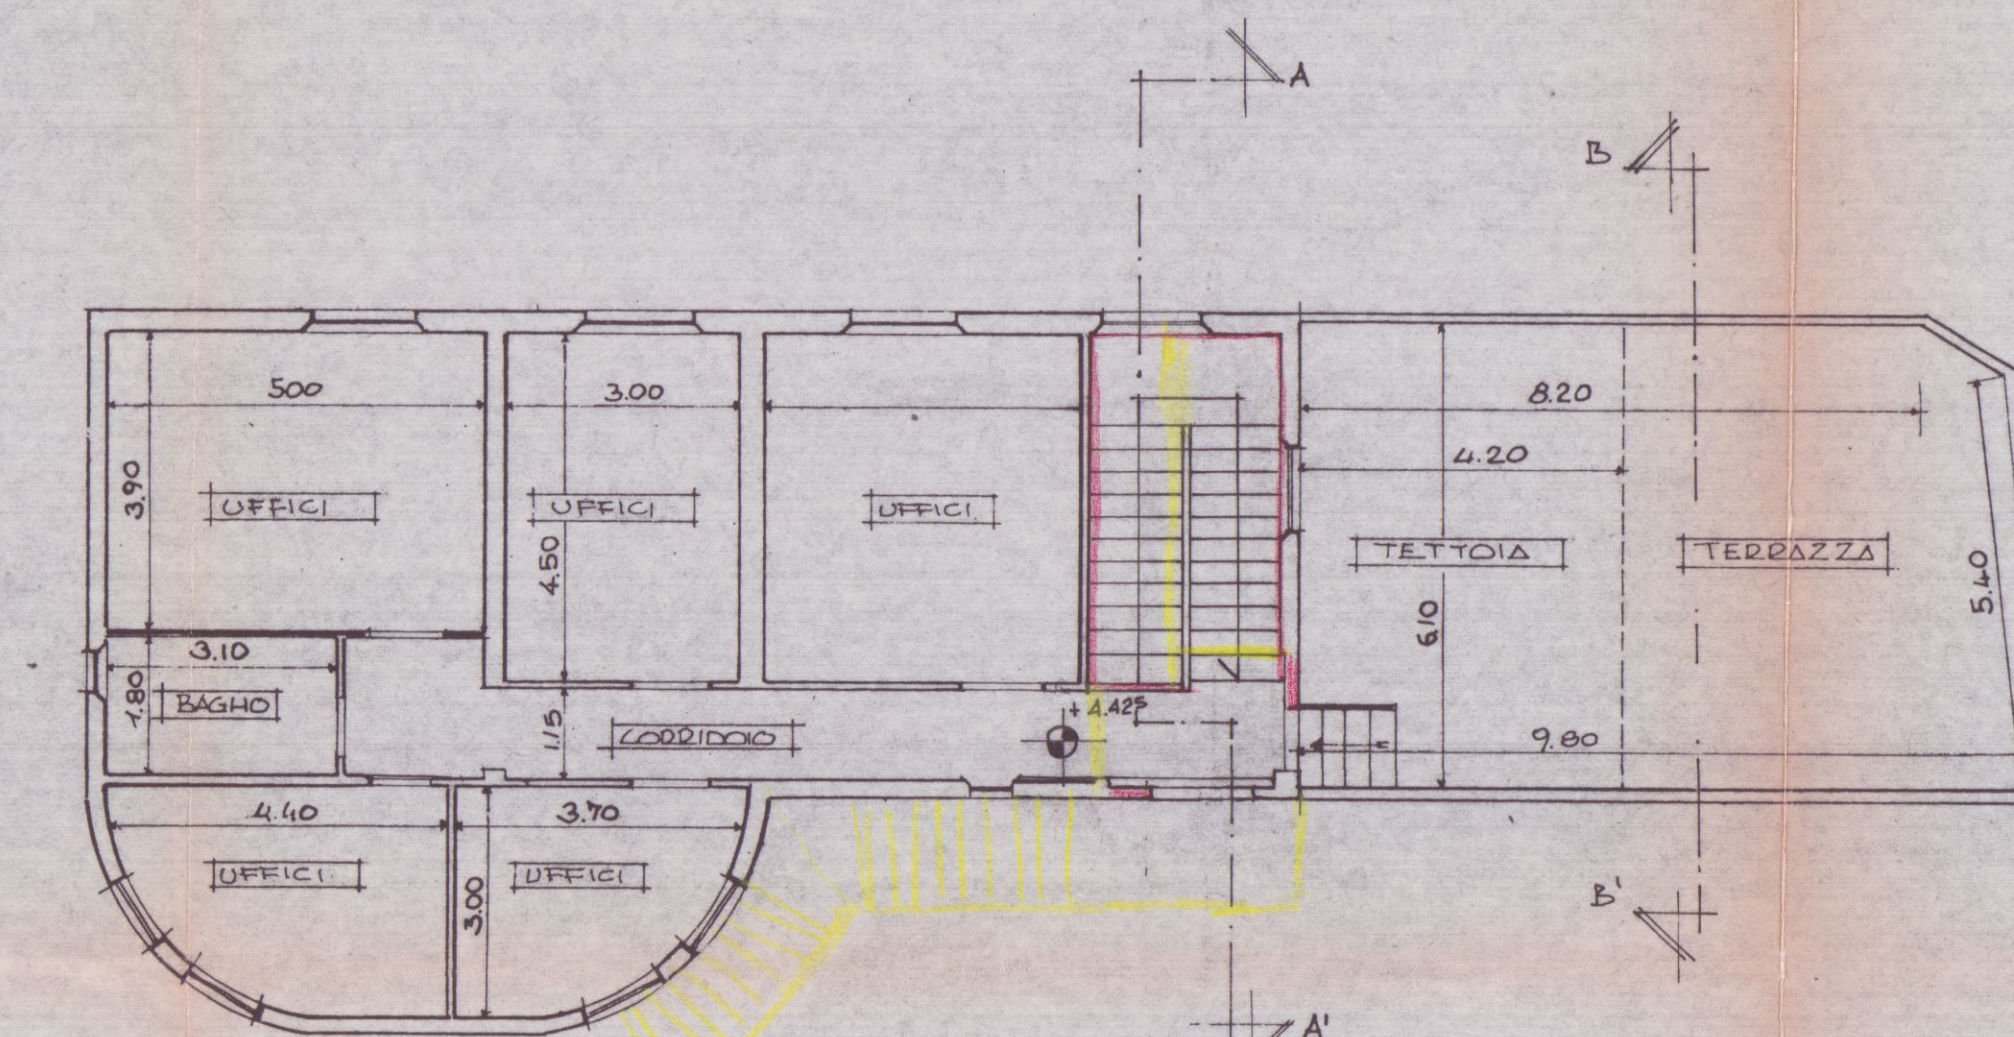


PART.^{DE} RAMPA ACCESSO

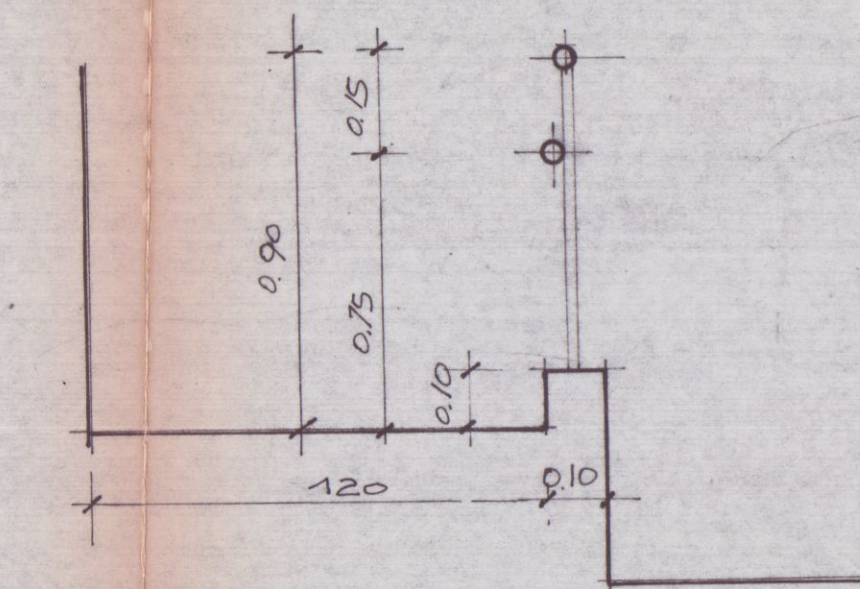


PROSPETTO SUD

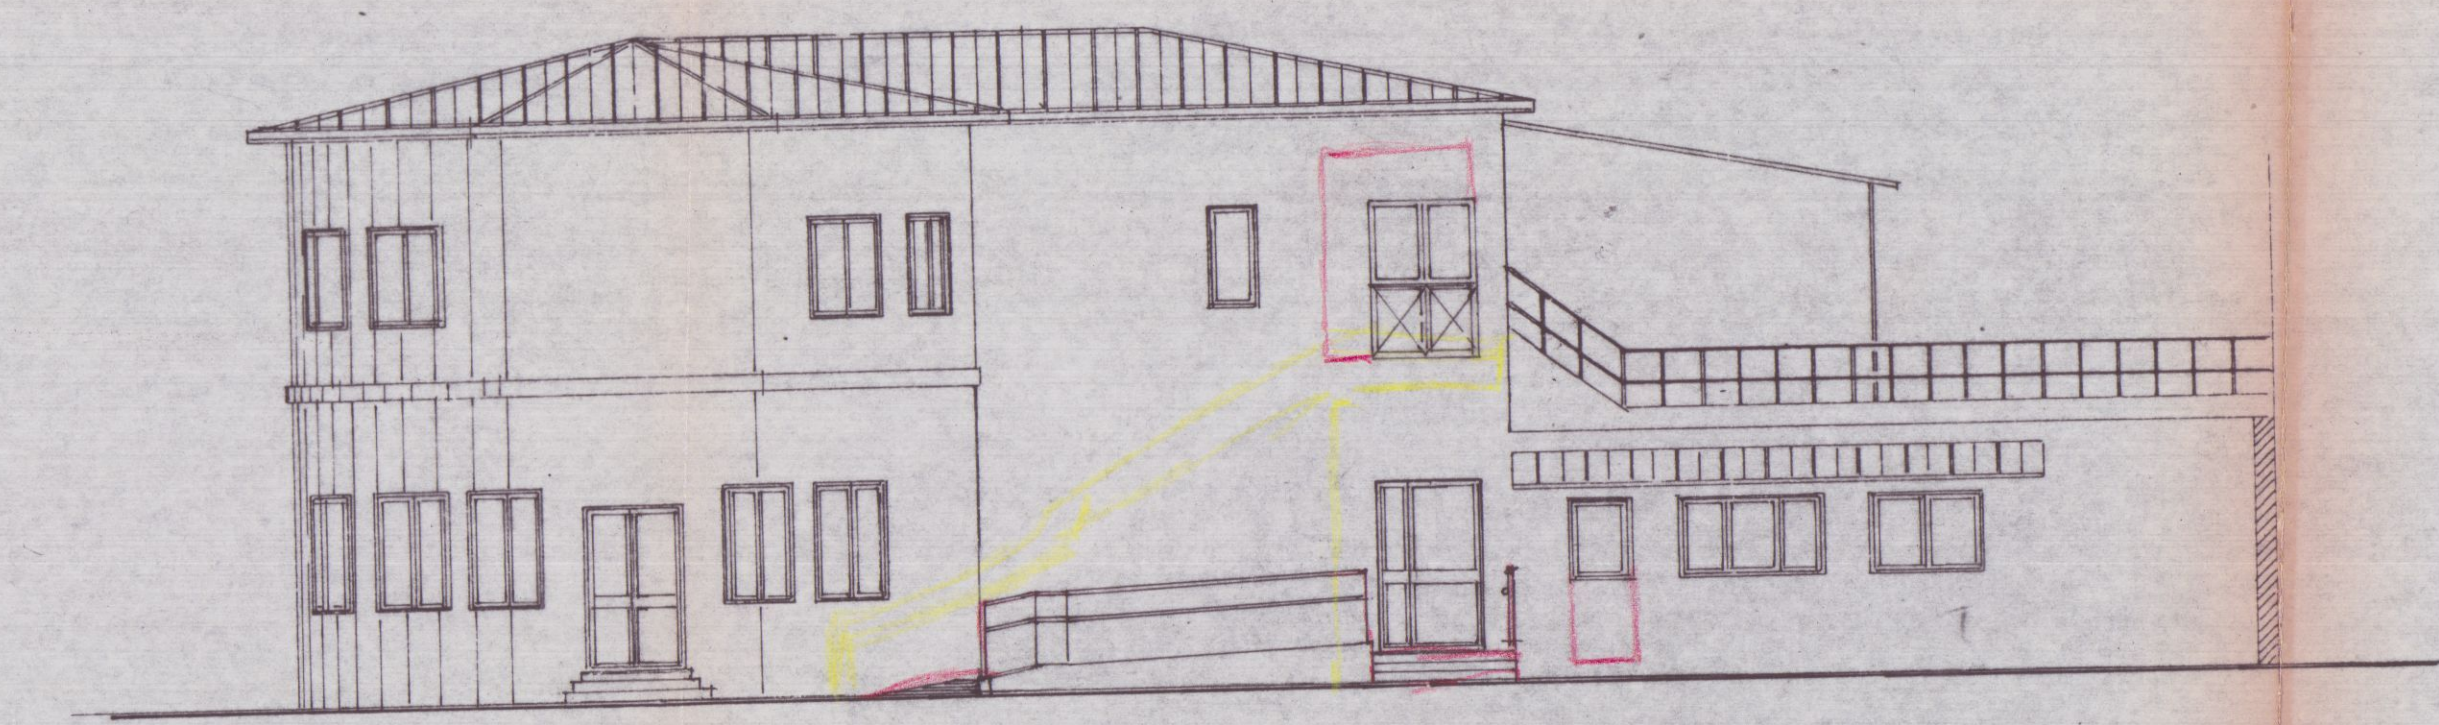

SEZIONE A-A'

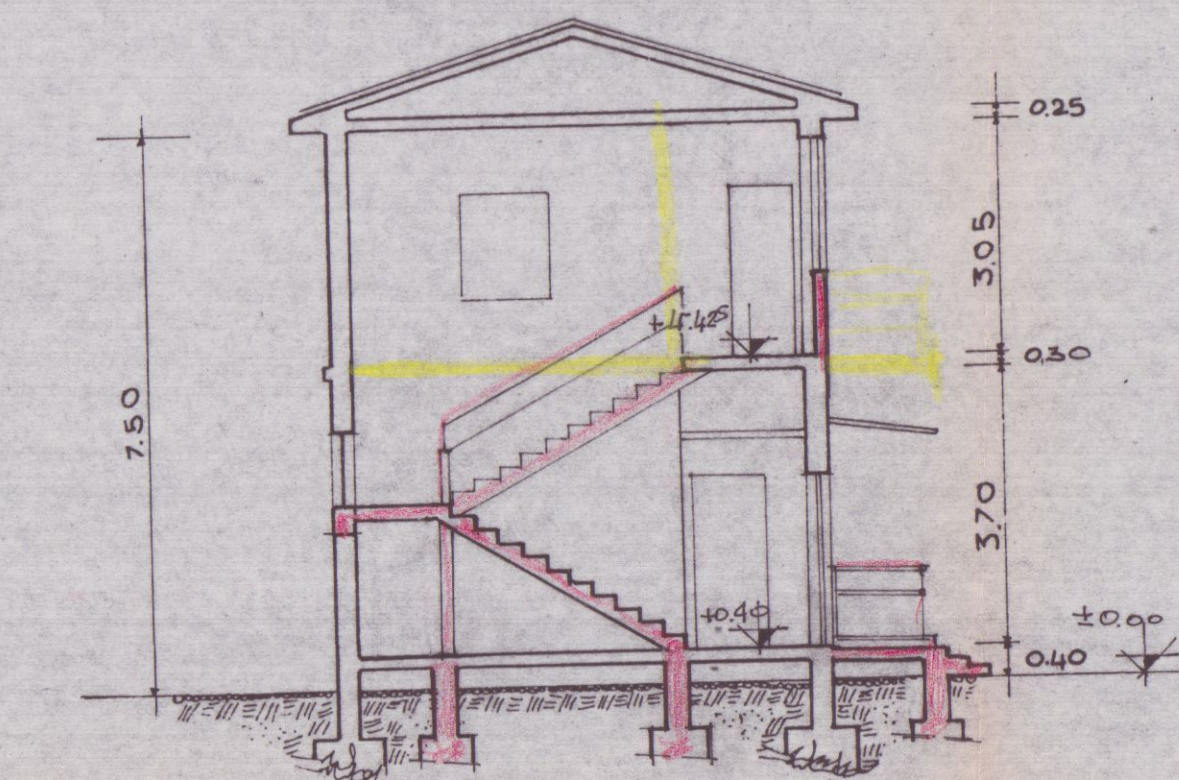

SEZIONE B-B'

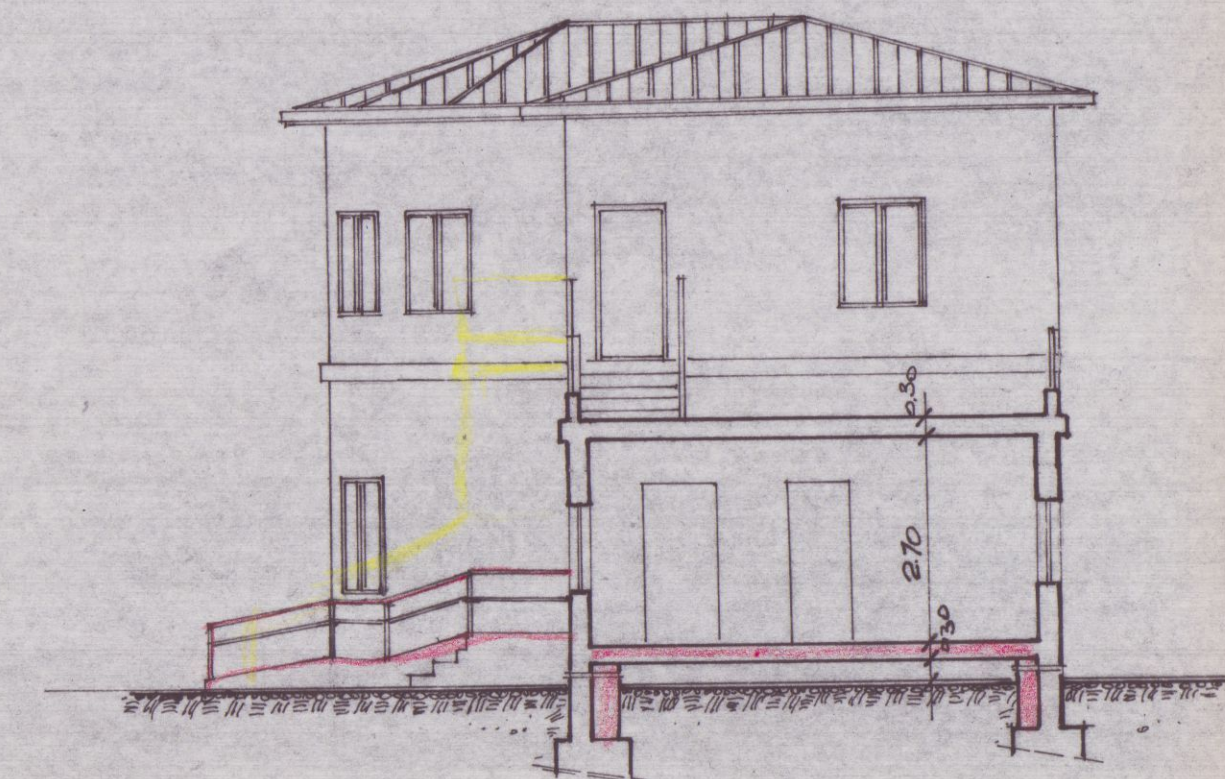

COMUNE DI CARRARA
LOCALITÀ S. MARTINO
VIA ELISA, 6

TAV. N°2

19 GEN. 2000

AUTORIZZAZIONE PER:


- DEMOLIZIONE SCALA ESTERNA
 - COSTRUZIONE SCALA INTERNA E RAMPA ESTERNA (L. 13/89)
 - MODIFICHE INTERNE
- FABBRICATO AD USO UFFICI
DITTA PROPRIETARIA

ITALGAS spa

STATO DI PROGETTO

APPROVATO


IL TECNICO

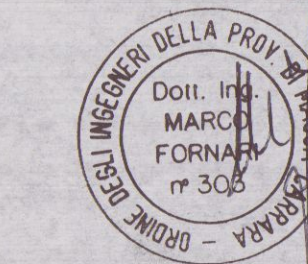

AZIENDA SAN. 1 DI MASSA CARRARA
SEZIONE DI IGIENE PUBBLICA
Al sensi dell'art. 200 del T.U.L. n. 46/90
si esprime PARERE FAVOREV.
19 GEN. 2000
per l'approvazione del presente
progetto. Il Funzionario Medico

COMUNE DI CARRARA
SETTORE TECNICO

Approvato
Indicato
dalla
della
n° 2
L. 13/89
Pezzo G. 1/2000

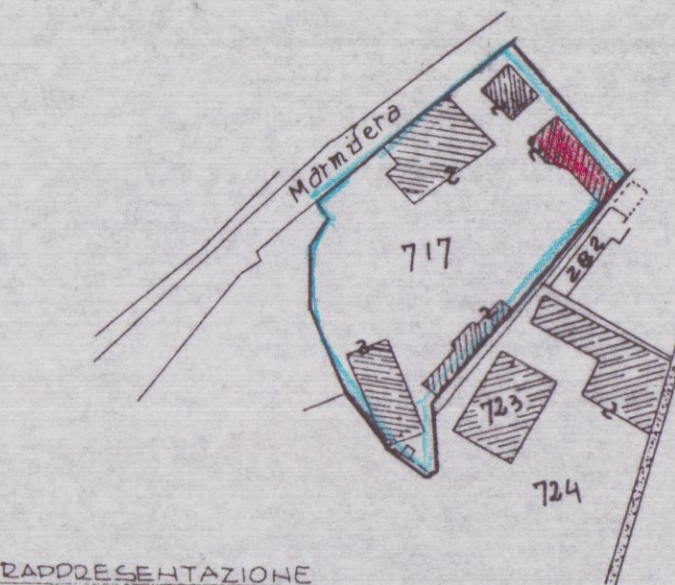


PLANIMETRIA SCALA 1:2000

FOGLIO 39 MAPPA 717

RAPPRESENTAZIONE
CONFORME ALLA
MAPPA







PLANIMETRIA
SCALA 1:500

FOGLIO 39 MAPPA 717

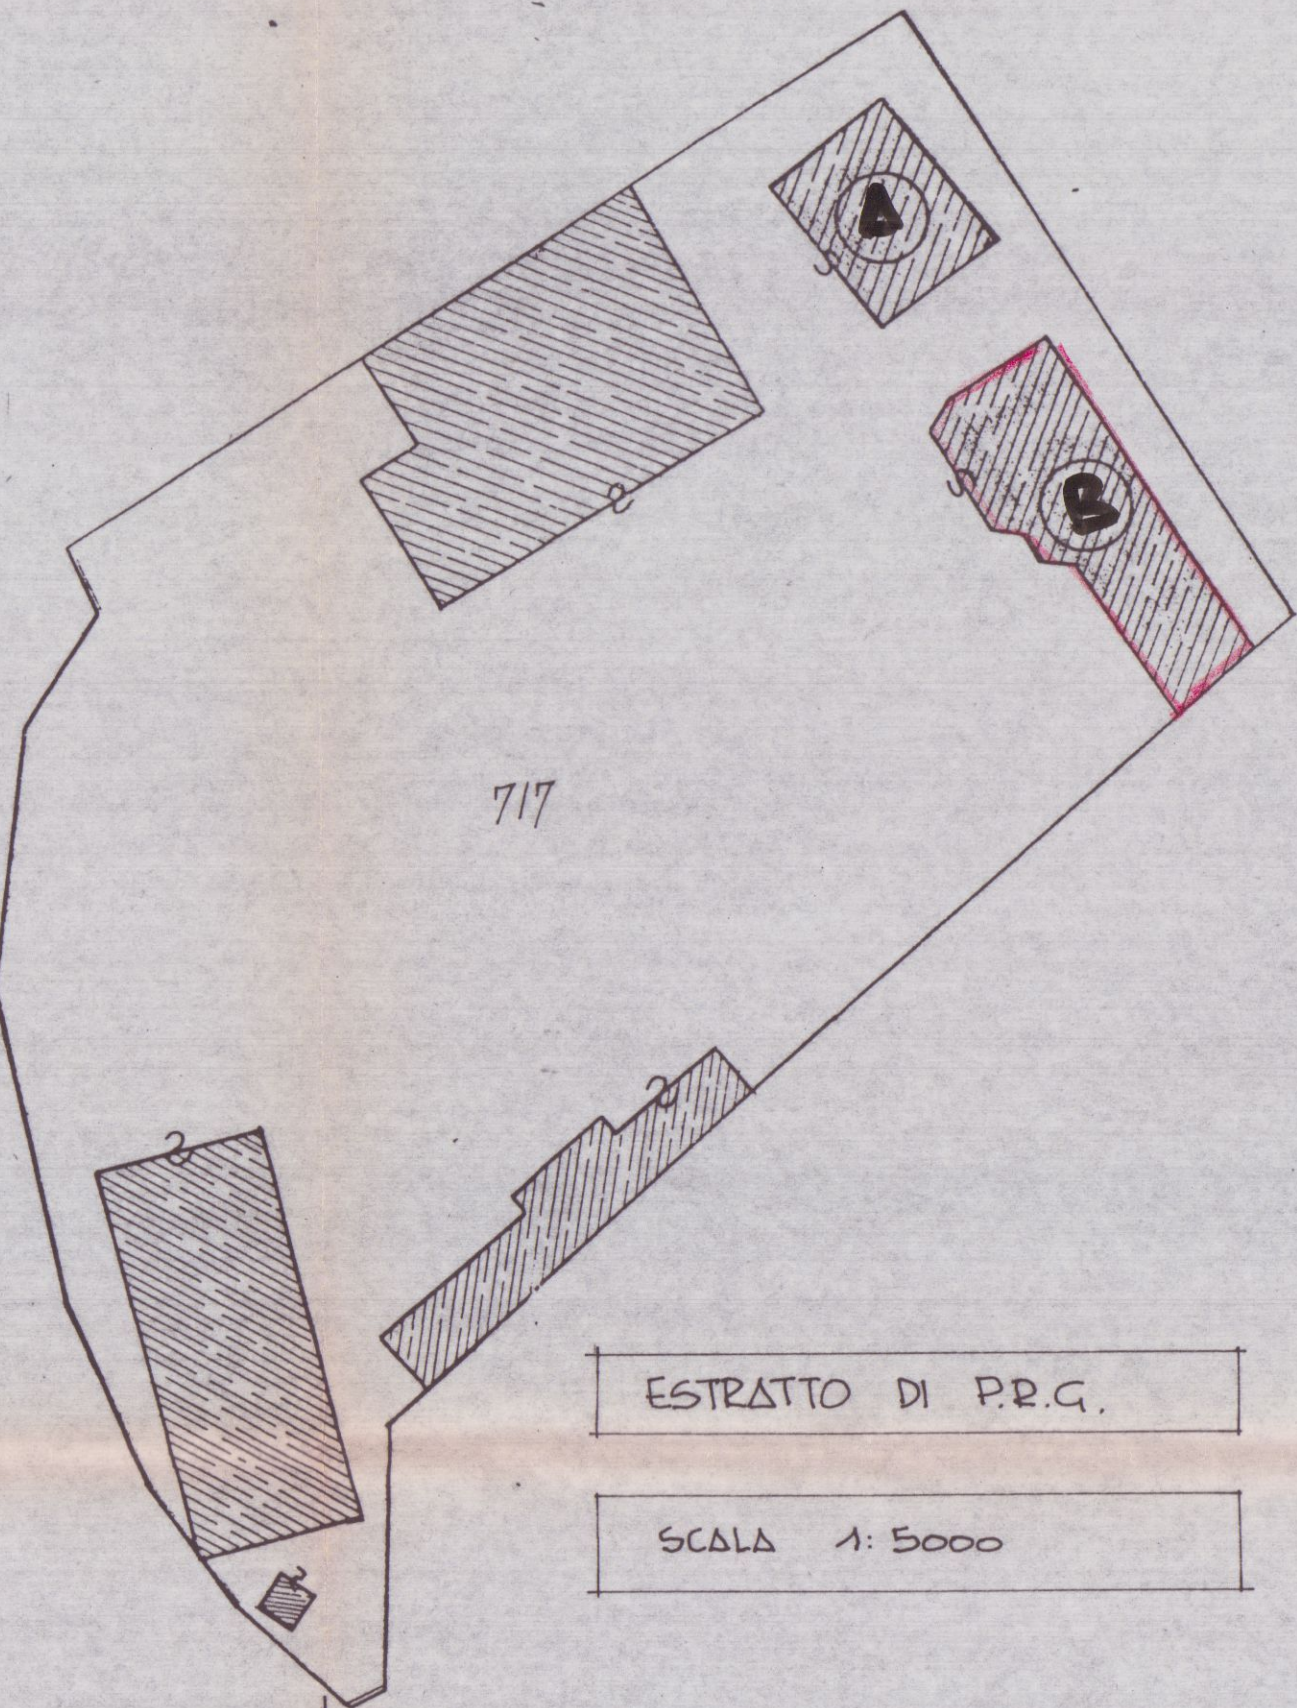

FABBRICATO B

- ESISTENTE
- DEMOLIZIONI
- NUOVE MURATURE

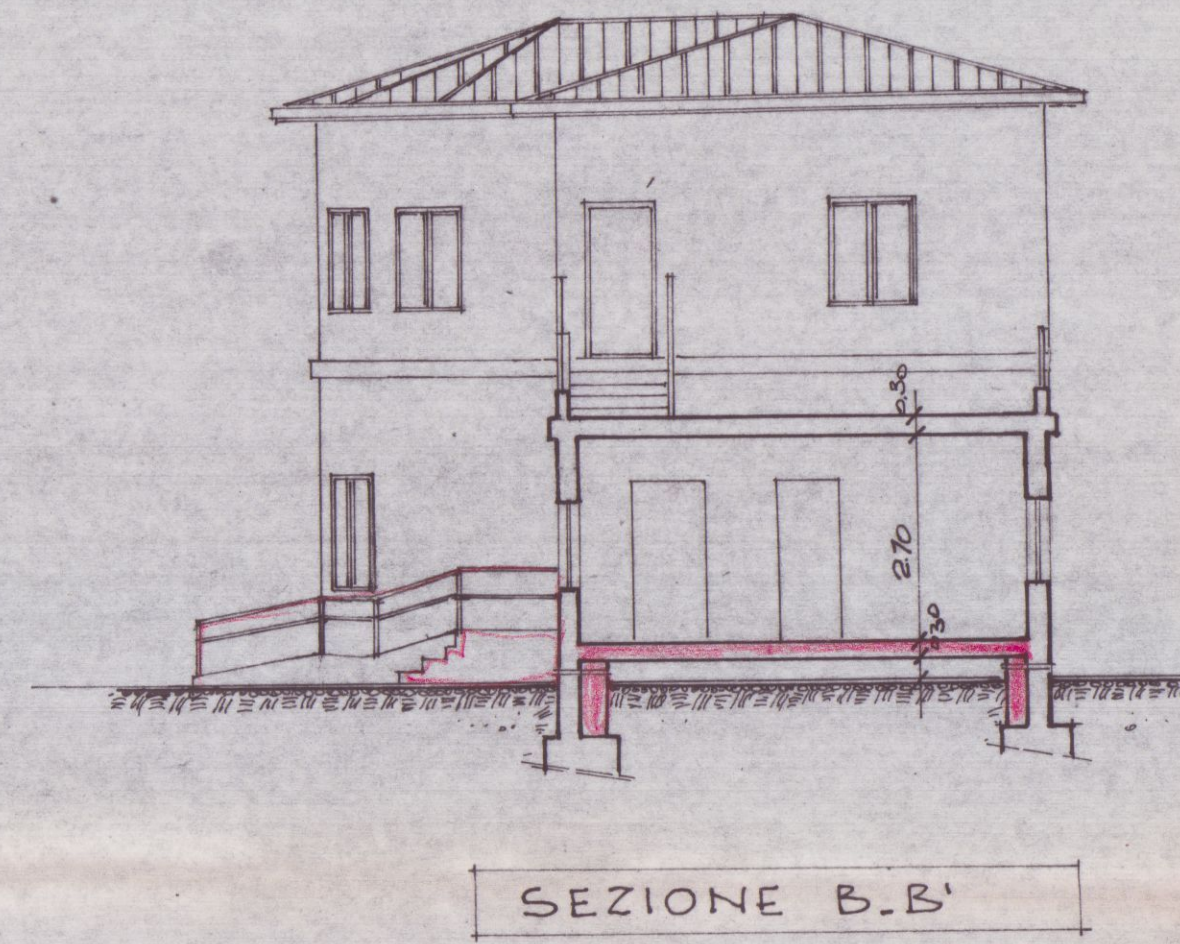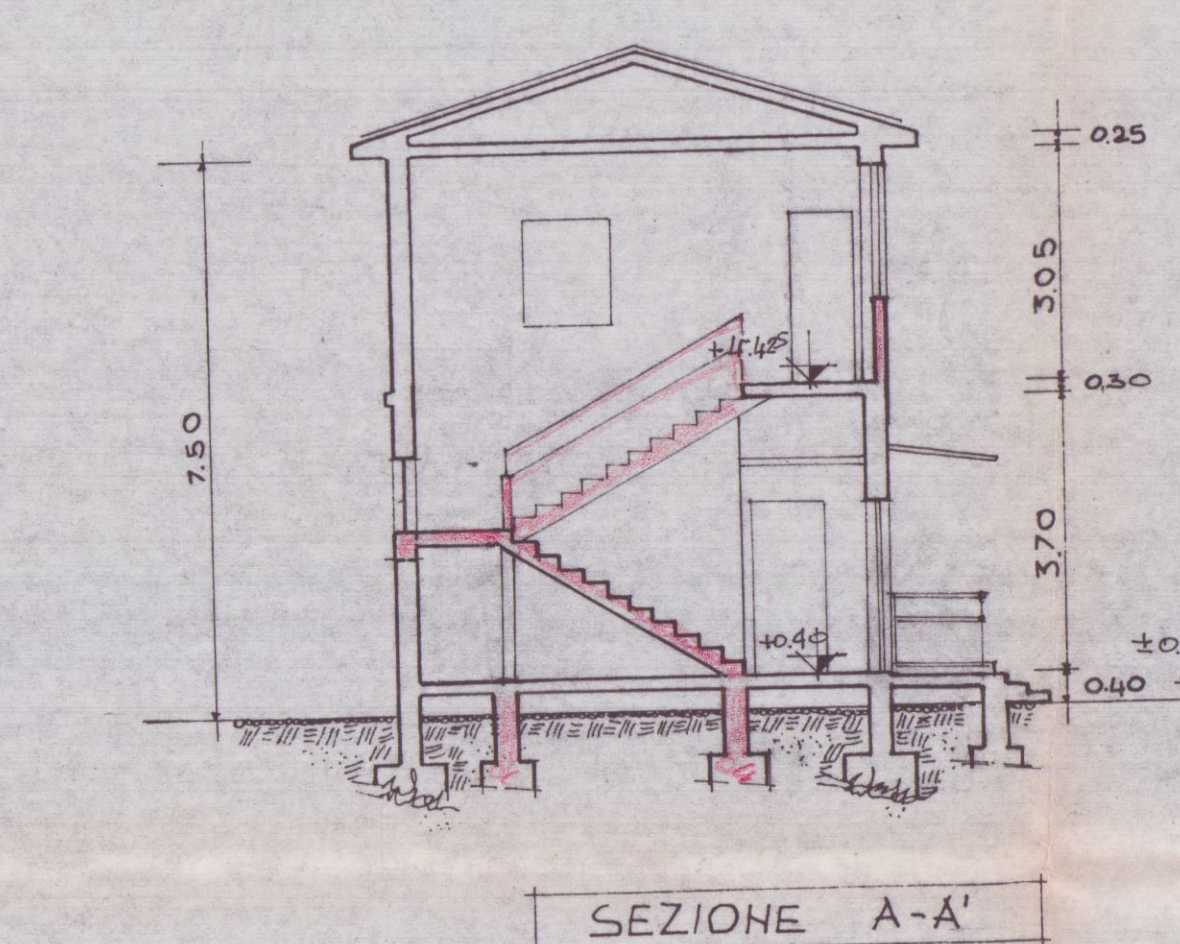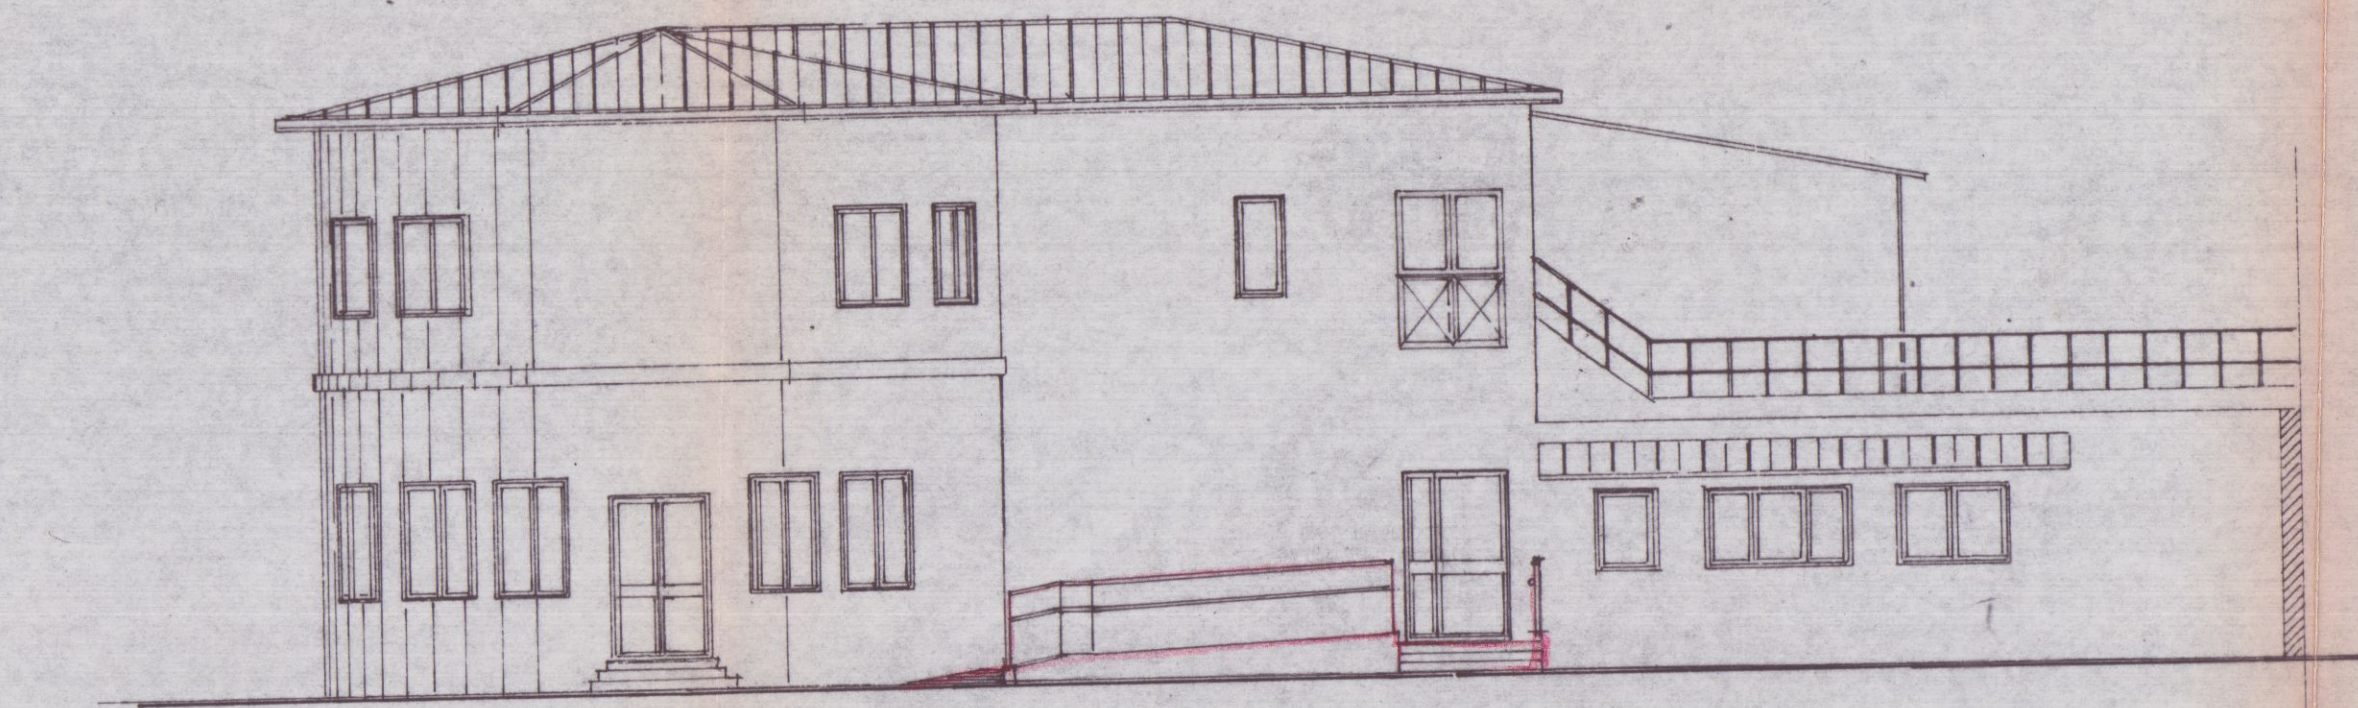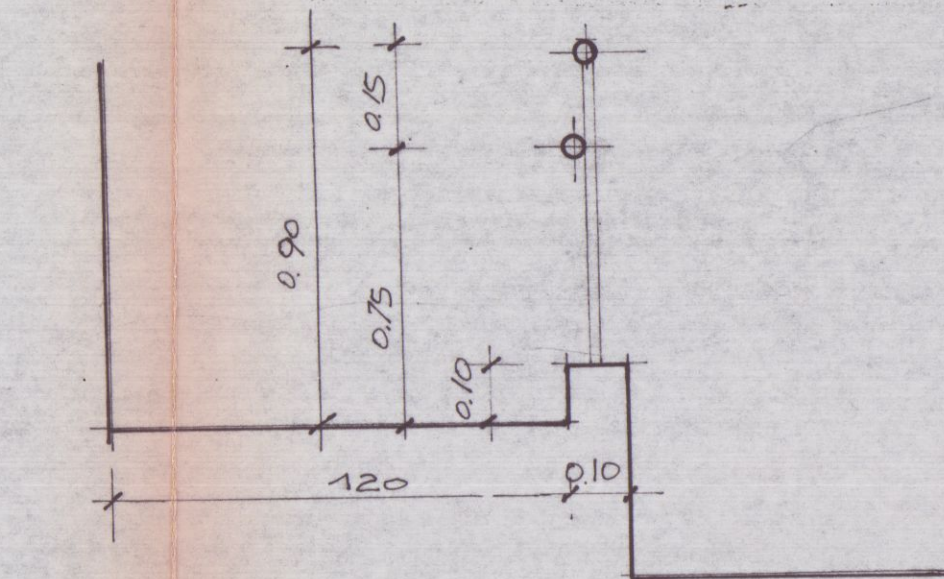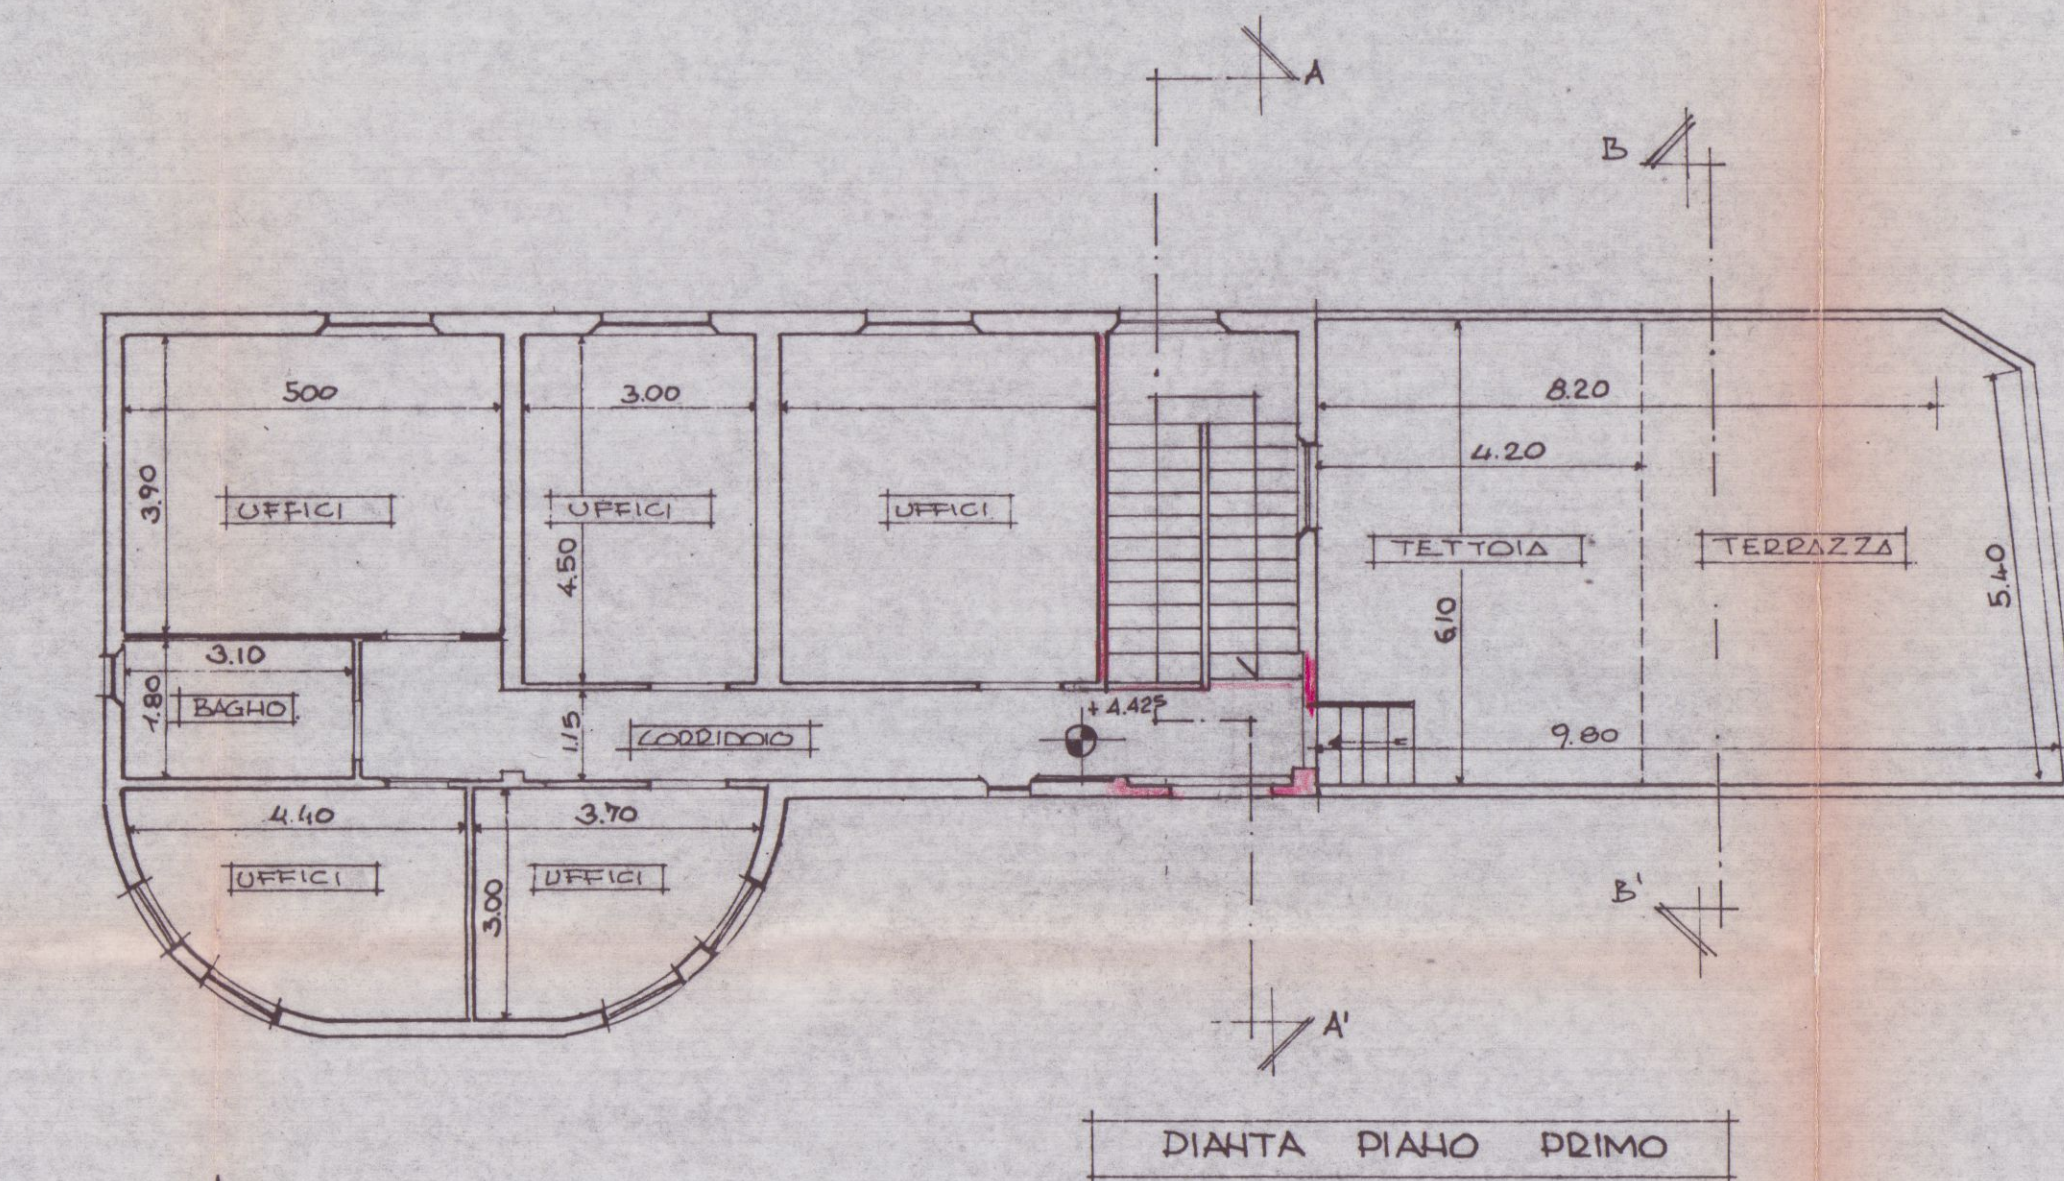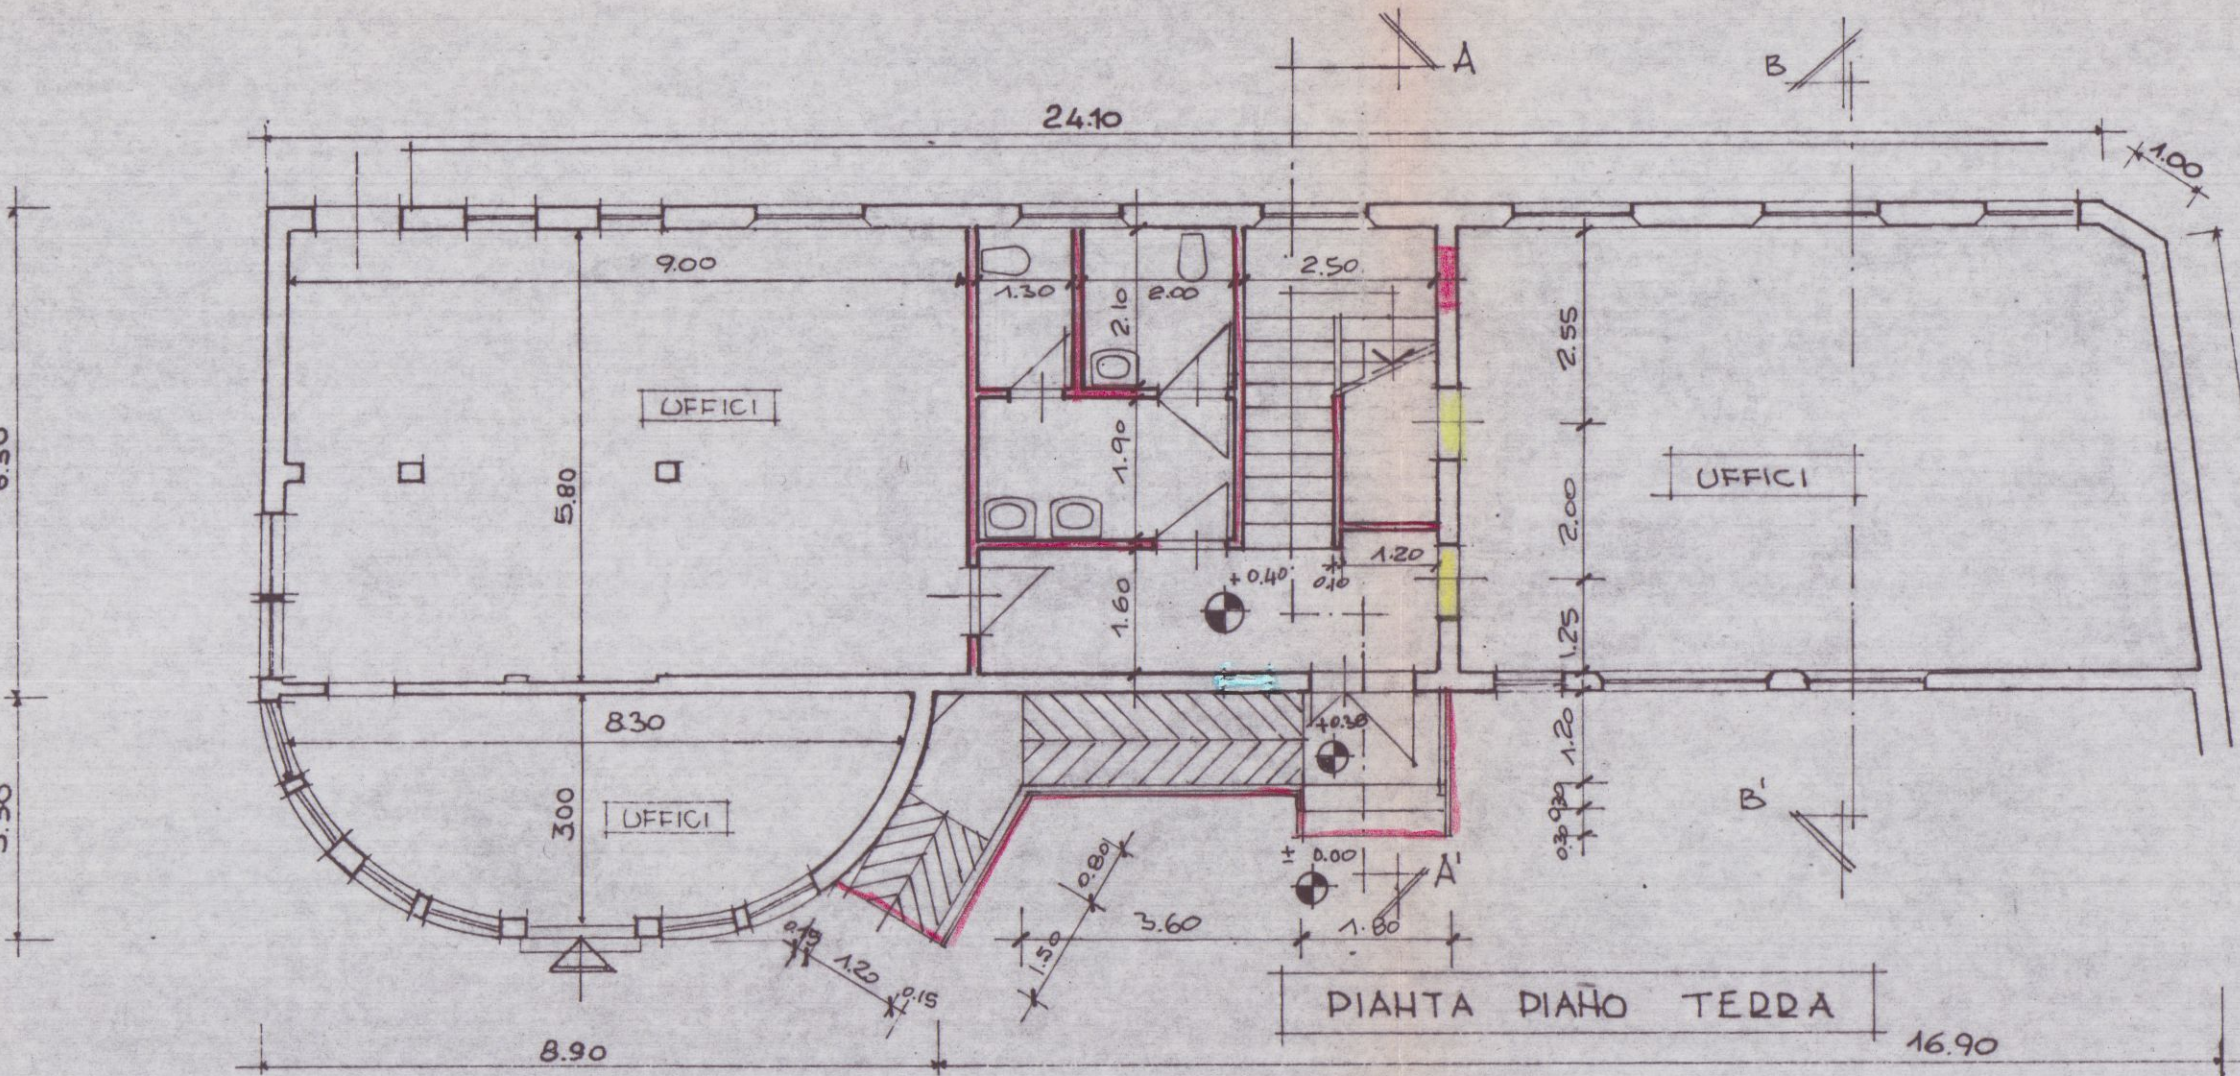

COMUNE DI CARRARA
LOCALITA' S. MARTINO
VIA ELISA, 6

TAV. N° 1

AUTORIZZAZIONE PER:

- DEMOLIZIONE SCALA ESTERNA
- COSTRUZIONE SCALA INTERNA E RAMPA ESTERNA (L. 13/89)
- MODIFICHE INTERNE

FABBRICATO AD USO UFFICI
DITTA PROPRIETARIA

ITALGAS spa

STATO DI FATTO

IL TECNICO



APPROVATO


COMUNE DI CARRARA
SETT. URBANISTICA

Approvato dal Sindaco alle condizioni
indicate nella Comparsa Edilizia
n° 2 del 17/10/2000
L. Istruttore Tecnico
Pezzica Geom. F. Sciolto

PLANIMETRIA

SCALA 1:500

FOGLIO 39 MAPPA 717

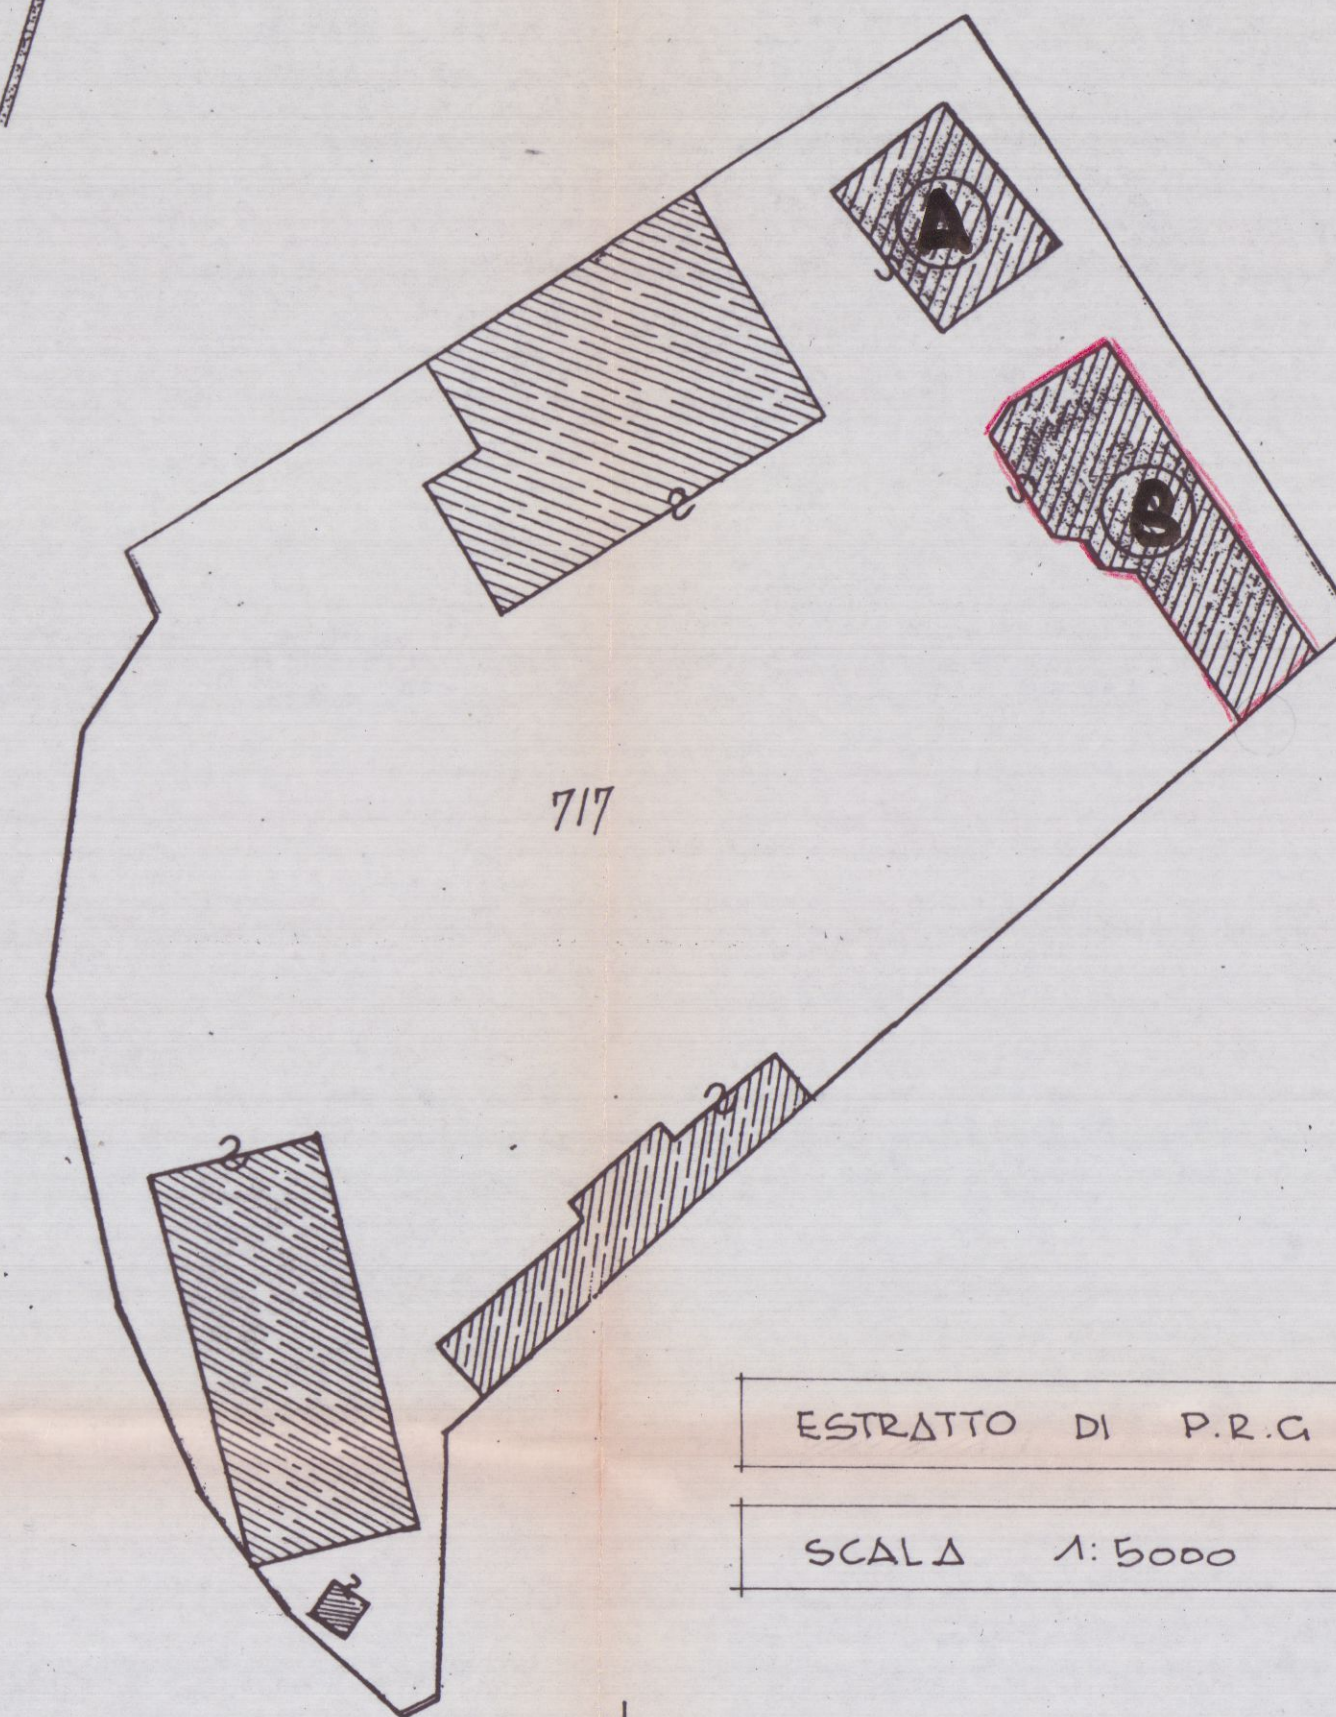

ESTRATTO DI P.R.G.

SCALA 1:5000

FABBRICATO

