



COMUNE DI CARRARA		Col. <u>VI</u> 3
14 GIU. 2013		Cias
Prot n° <u>3248</u>		

COMUNE DI CARRARA
Settore Urbanistica

Oggetto **Integrazione documentazione come da Vostra comunicazione Prot. Gen. N° 9449 del 22/12/1995, istanza di Condonio Edilizio 1985, registrato con n. 3790 del 22/11/1986**

Integrazione al **Condonio Edilizio 1985** intestato a Belletti Paolo, con residenza in Viale XX Settembre 347, Marina di Carrara, inoltrata ai sensi dell'art 35 della Legge n 47/85 e pervenuta in data 22/12/1995 con esito favorevole per l'istanza di Concessione Edilizia a Sanatoria, riguardante l'immobile sito in Carrara, Viale XX Settembre n 347 e distinto al N C E U della Provincia di Massa-Carrara al foglio 103 n° mappale 196

Integrazione **Condonio Edilizio 1985** comprendente

- N 2 copie elaborati grafici in scala 1/100 ,

ASSEGNAZIONE RESPONSABILE
DEL DOCUMENTO
N° 11/1990 e s.m.i

Il Sig. Pezzuca


DATA 17-06-2013
Il Dirigente del Settore

Prot. int. n° 1662


Carrara li 12/06/2013





all. 3492882827
M.C.R.

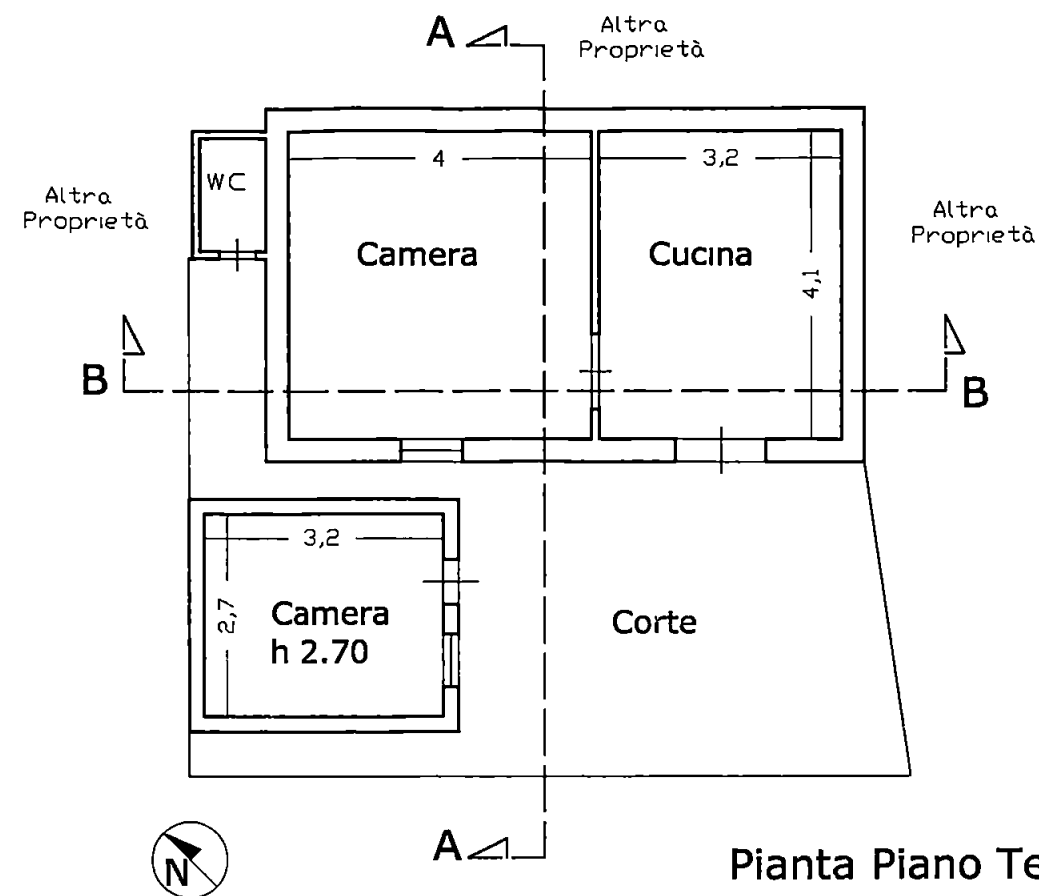


Pianta Piano Terra

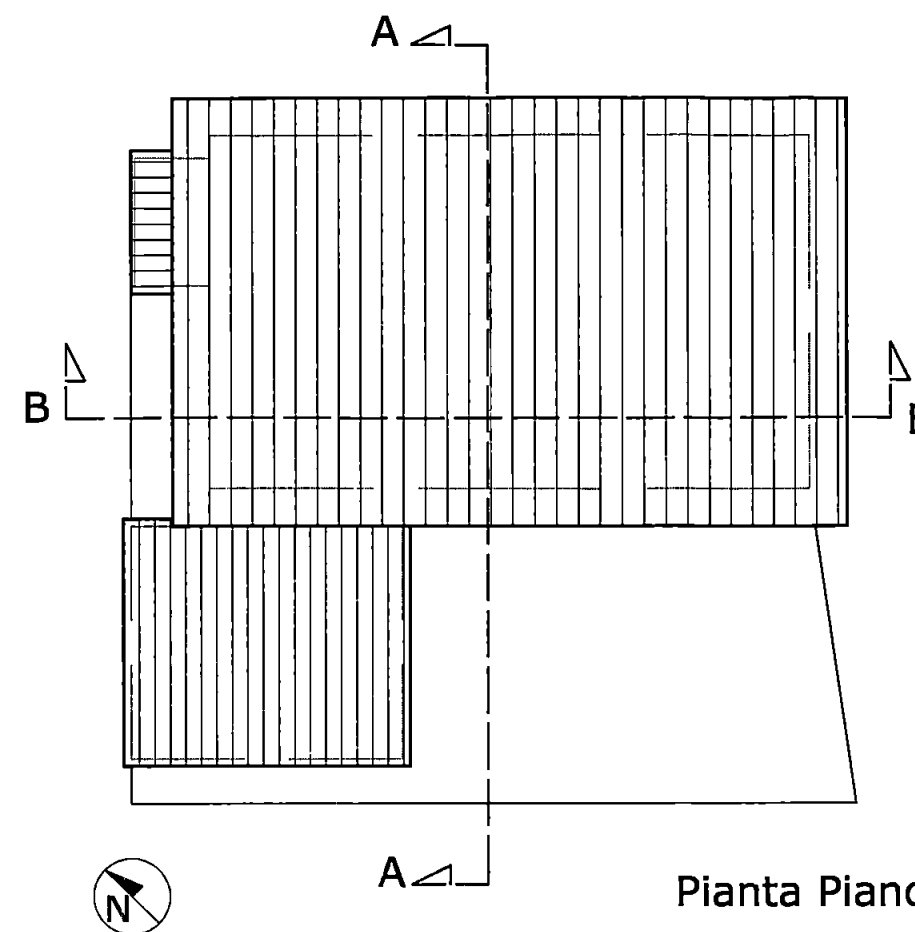


Pianta Piano Copertura

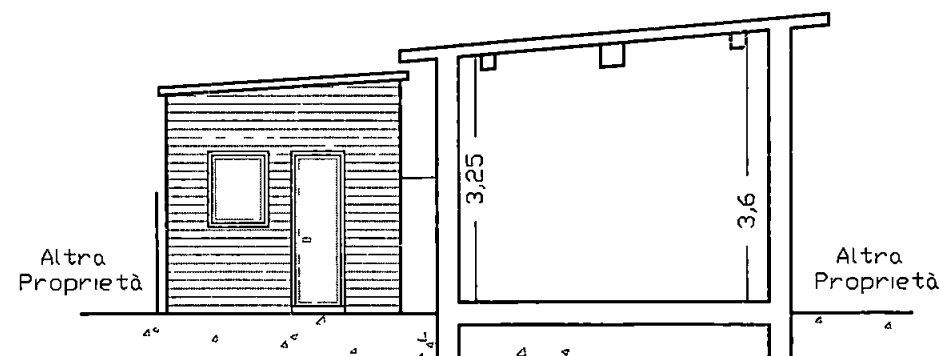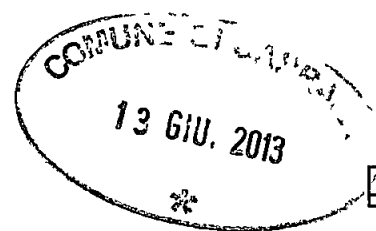


Sezione A-A

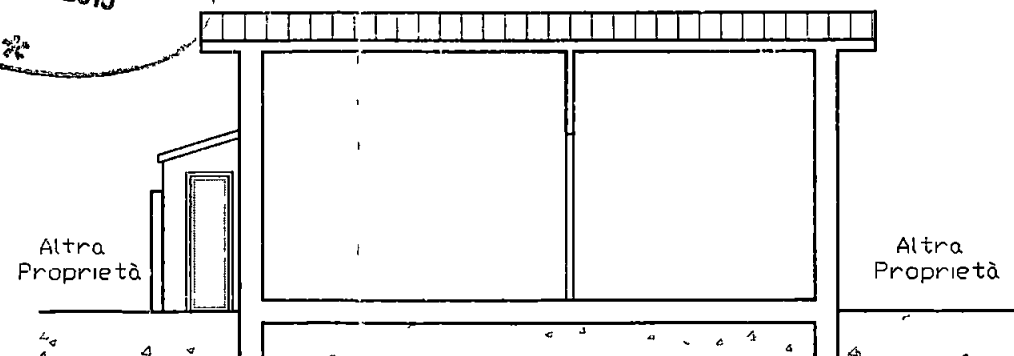

Sezione B-B

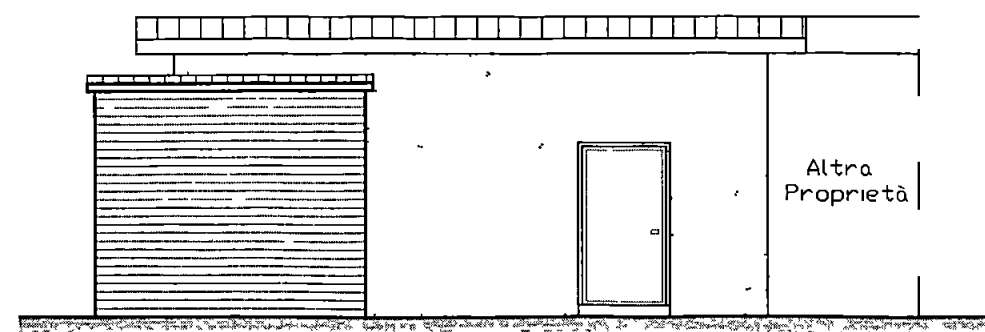


Prospetto Nord-Est

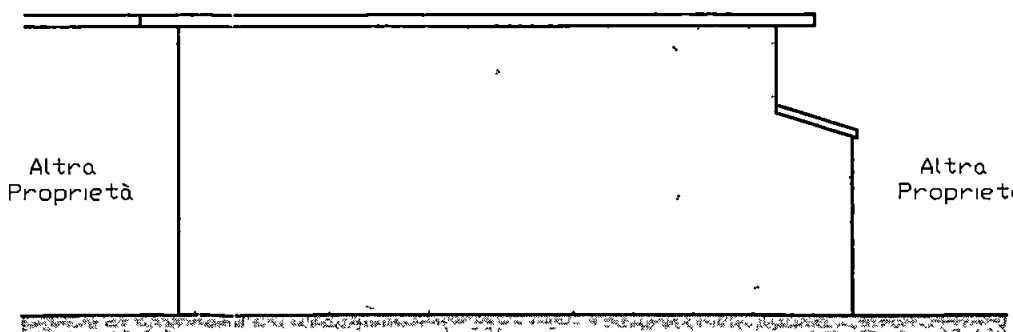


Prospetto Sud-Ovest

SUPERFICI E VOLUMI			
VANI	Superfici	Altezza Media	Volumetria
Cucina	13 12 Mq	3 42	41 98
Camera	16 40 Mq	3 42	56 08
Camera	8 64 Mq	2 70	23 32
Bagno	1 35 Mq	2 40	3 24
TOTALE	39 51 Mq		124 62 Mc


COMUNE DI CARRARA	
Condono Edilizio 1985	
Registrato n° 3790 del 22/11/1986	Tavola Unica
Pianta, Sezioni, Prospetti, Tabelle	SCALA: 1/100
Committente Belletti Paolo	Tecnico Geom. MAURIZIO
Ubicazione Viale XX Settembre n°347, Loc. Marina di Carrara (MS) NCEU Foglio 103, Mappale 196	

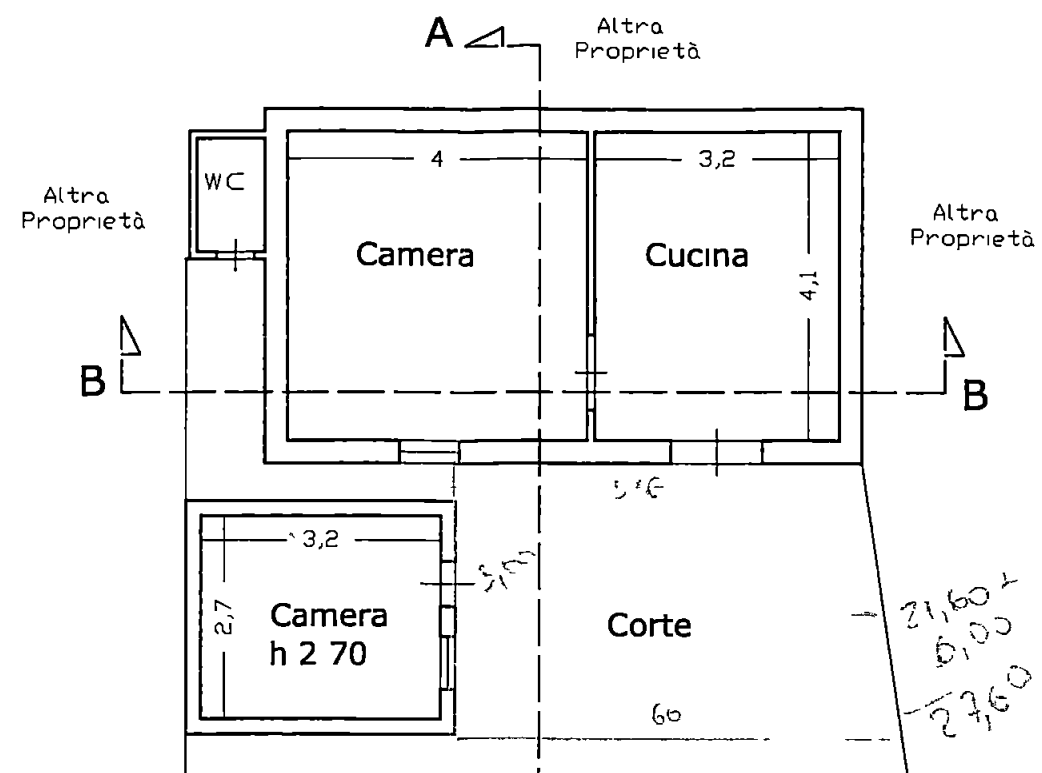


Pianta Piano Terra

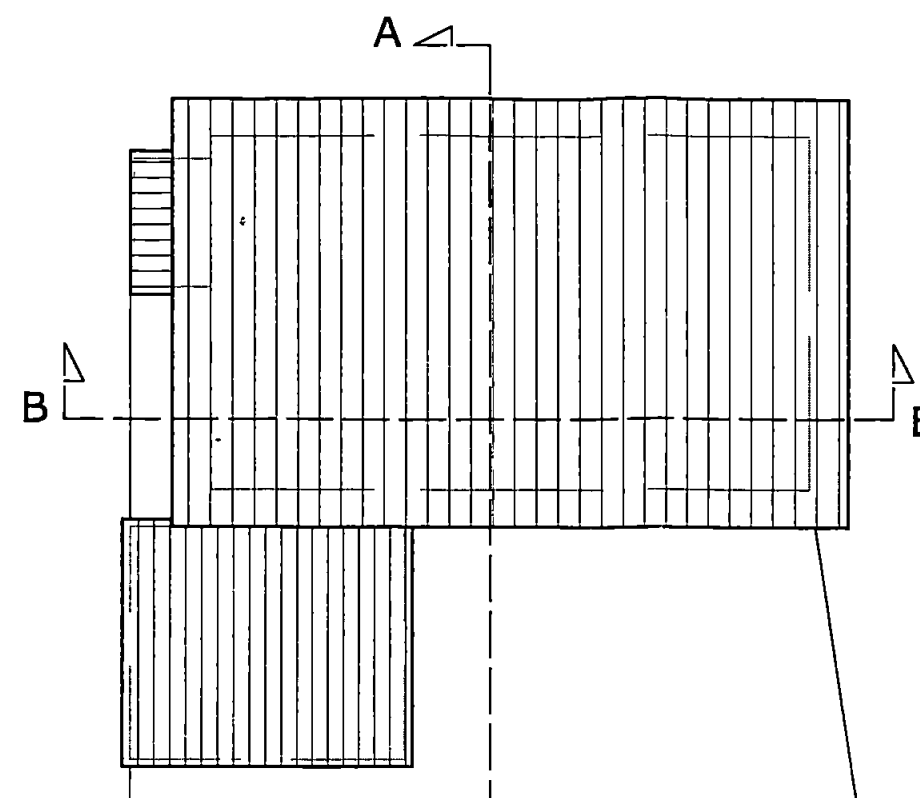


Pianta Piano Copertura

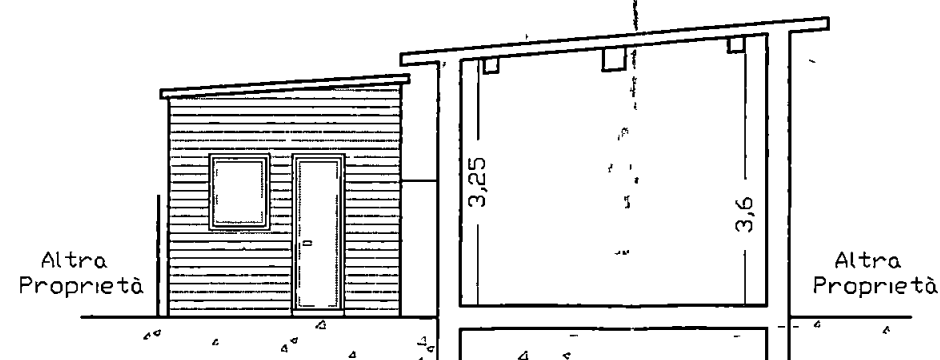


Sezione A-A

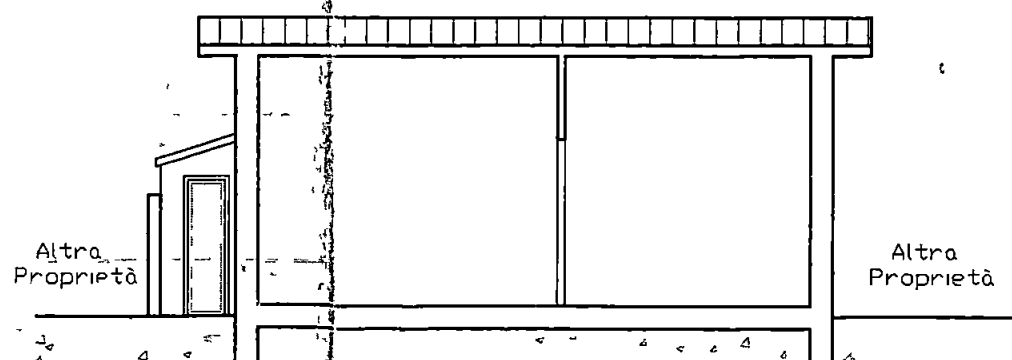

Sezione B-B

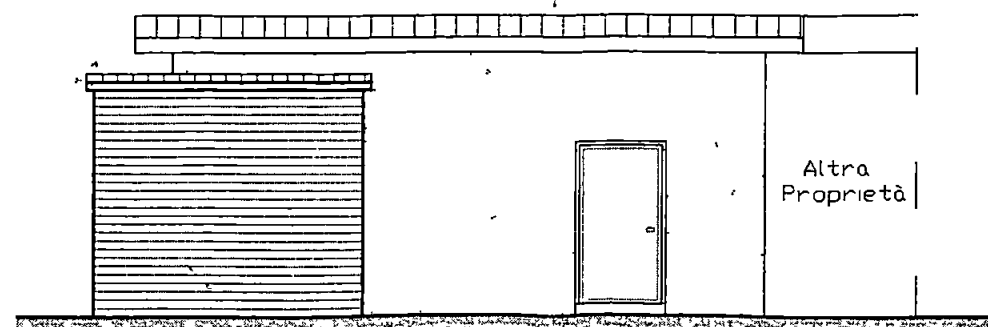

Prospetto Nord-Est

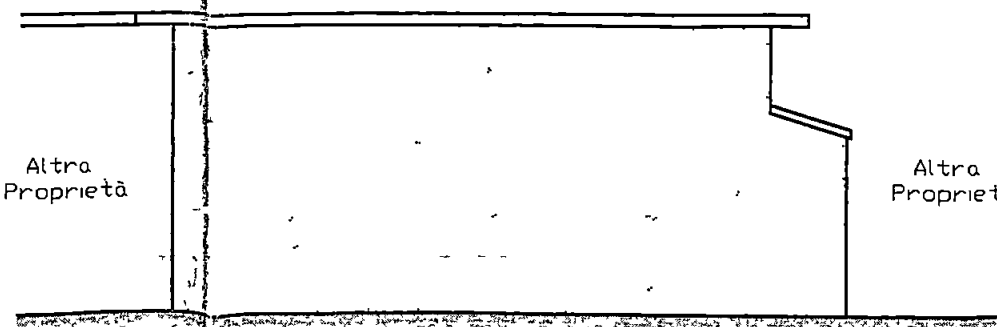

Prospetto Sud-Ovest

SUPERFICI E VOLUMI			
VANI	Superfici	Altezza Media	Volumetria
Cucina	13 12 Mq	3 42	41 98
Camera	16 40 Mq	3 42	56 08
Camera	8 64 Mq	2 70	23 32
Bagno	1 35 Mq	2 40	3 24
TOTALE	39 51 Mq		124 62 Mc

COMUNE DI CARRARA

Condominio Edilizio 1985

Registrato n° 3790 del 22/11/1986

Tavola Unica

Pianta, Sezioni, Prospetti, Tabelle

SCALA 1/100

Committente
Bellelli Paolo

Tecnico
Giunti Geom. MAURIZIO

Ubicazione Viale XX Settembre n°347, Loc. Marina di Carrara (MS)
N.C.E.U. Foglio 103, Mappale 196