

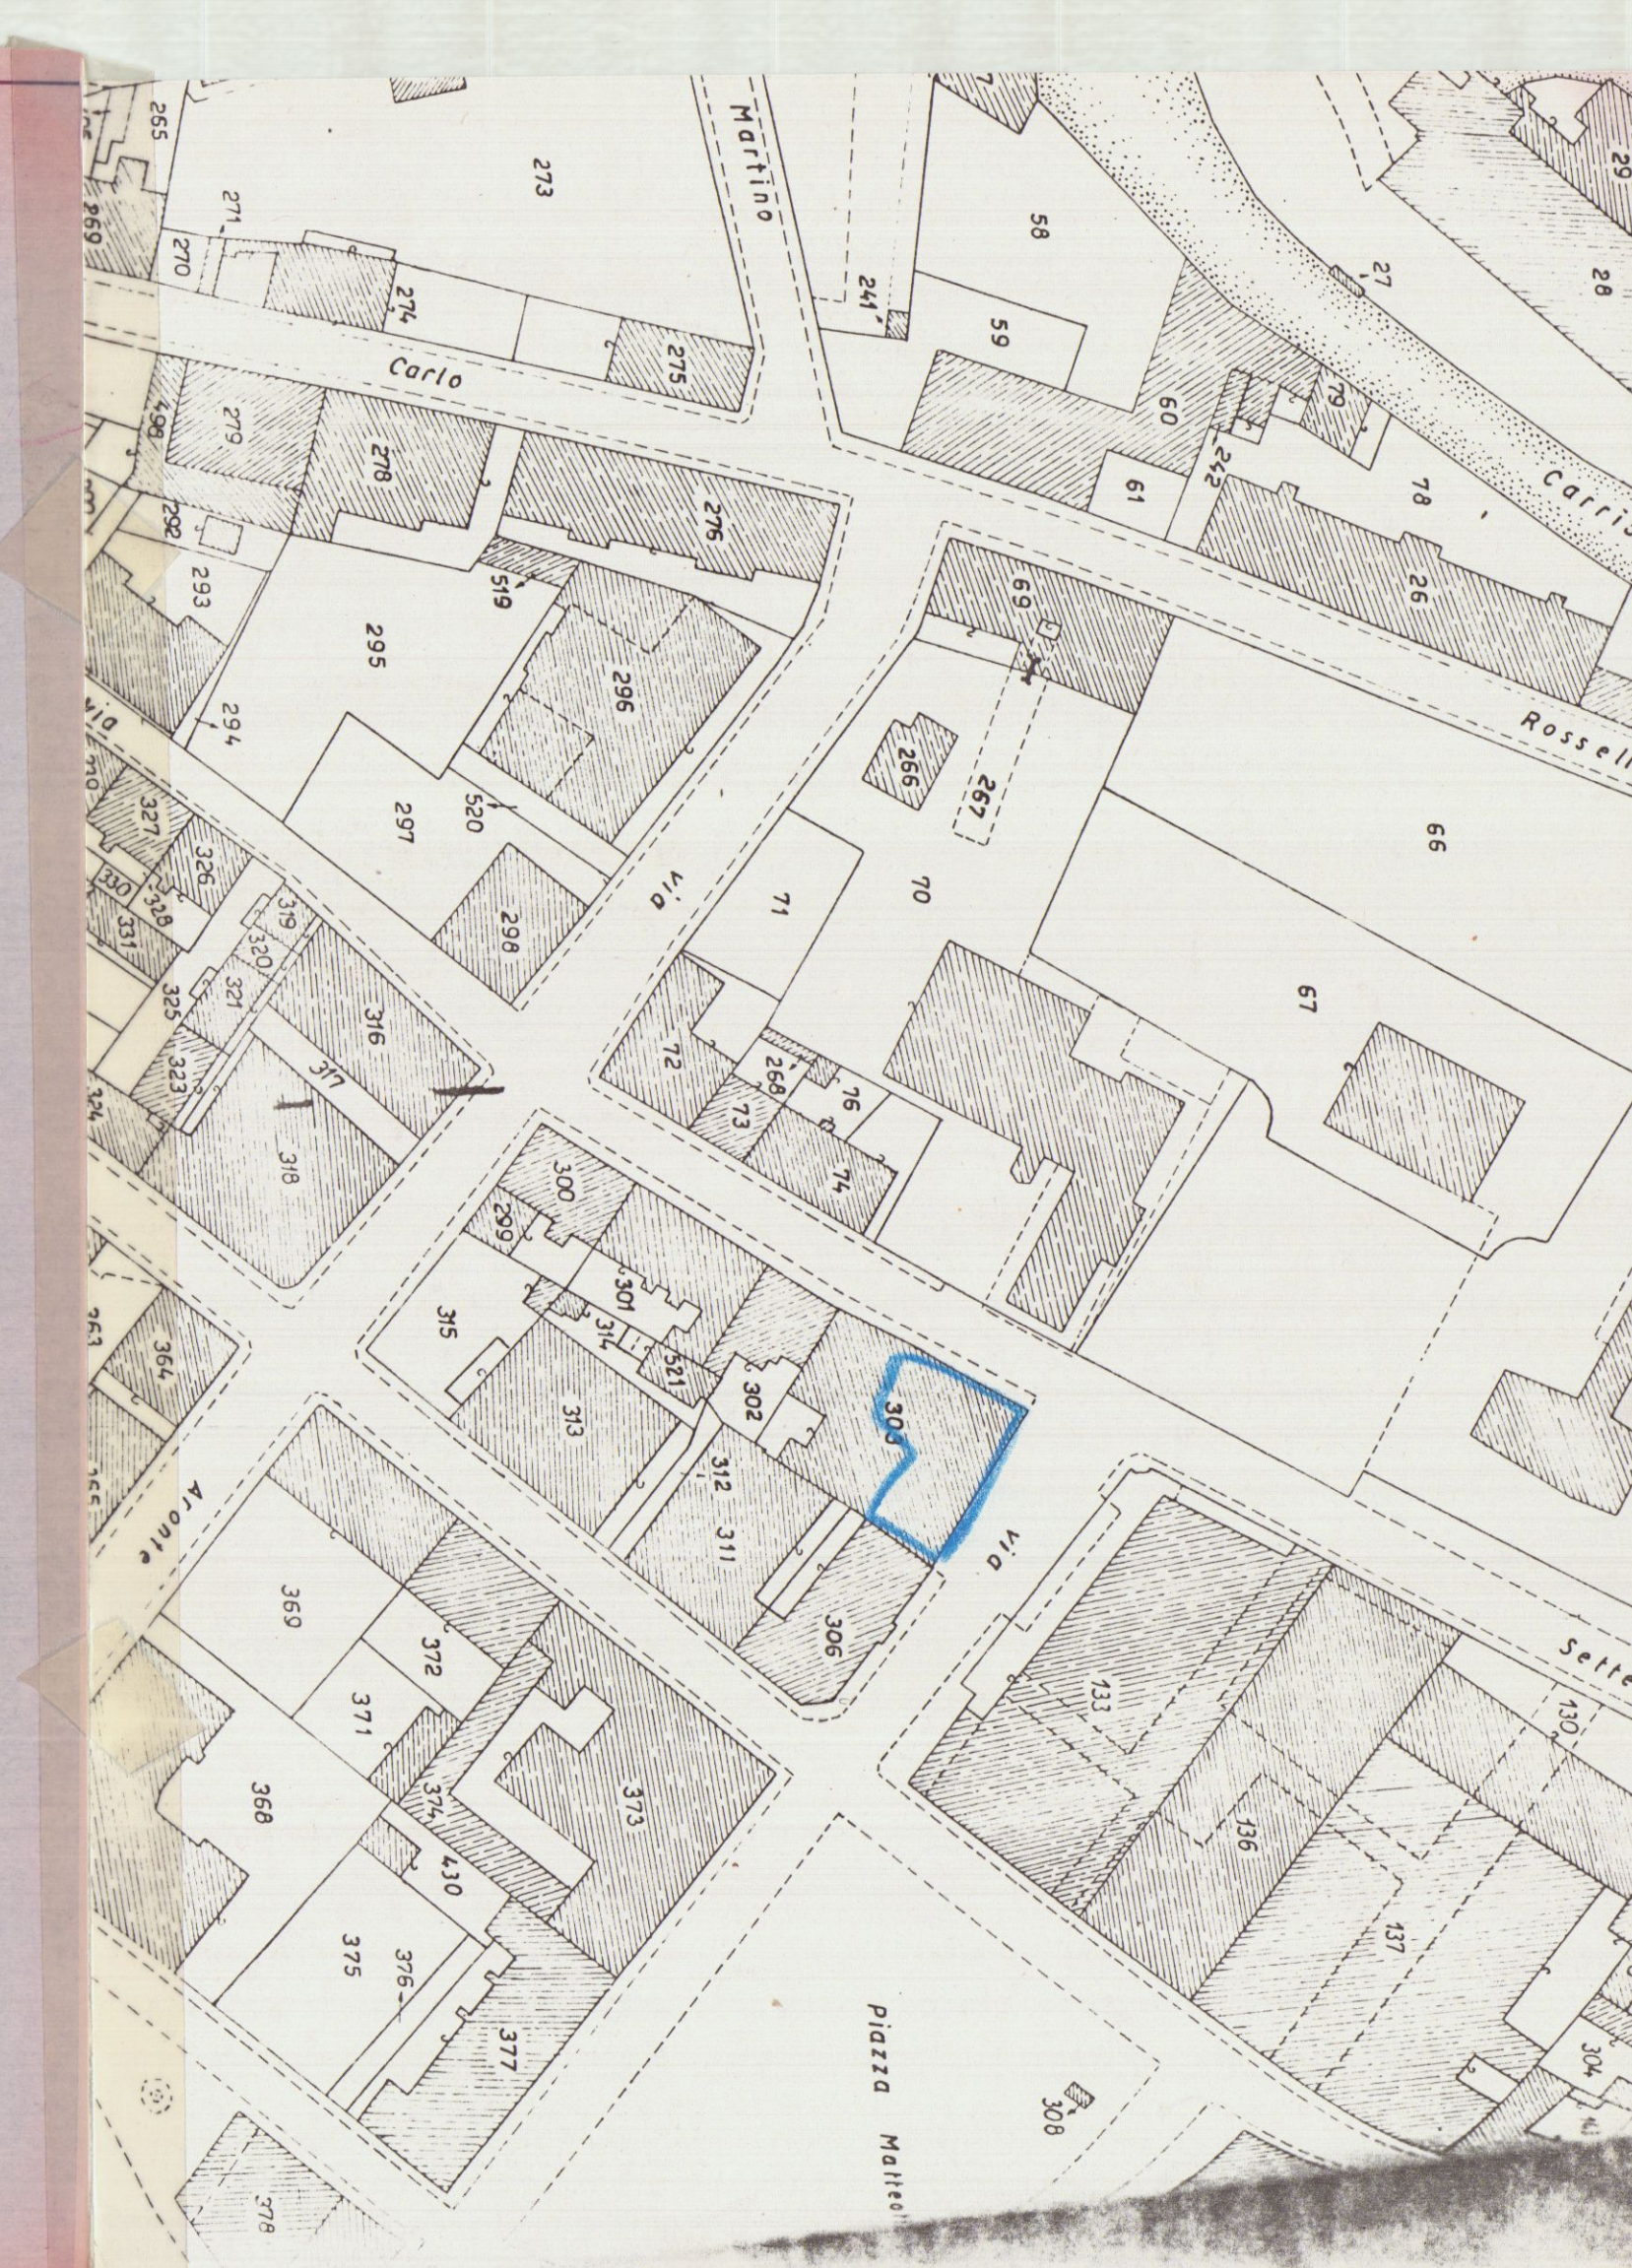
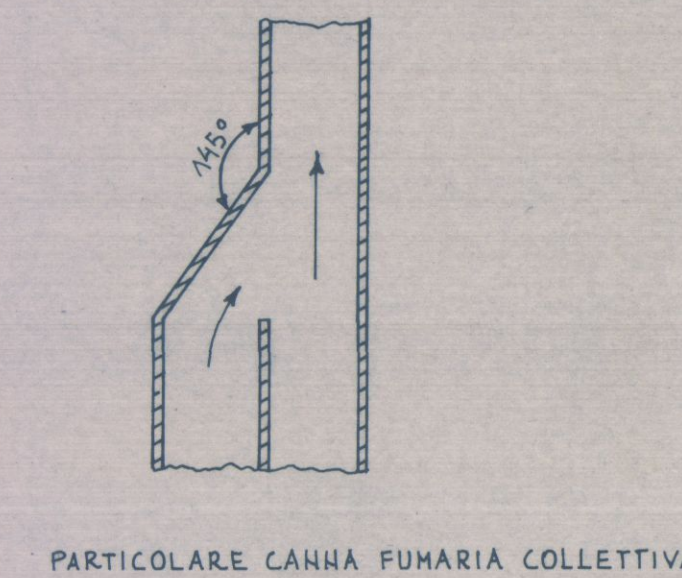
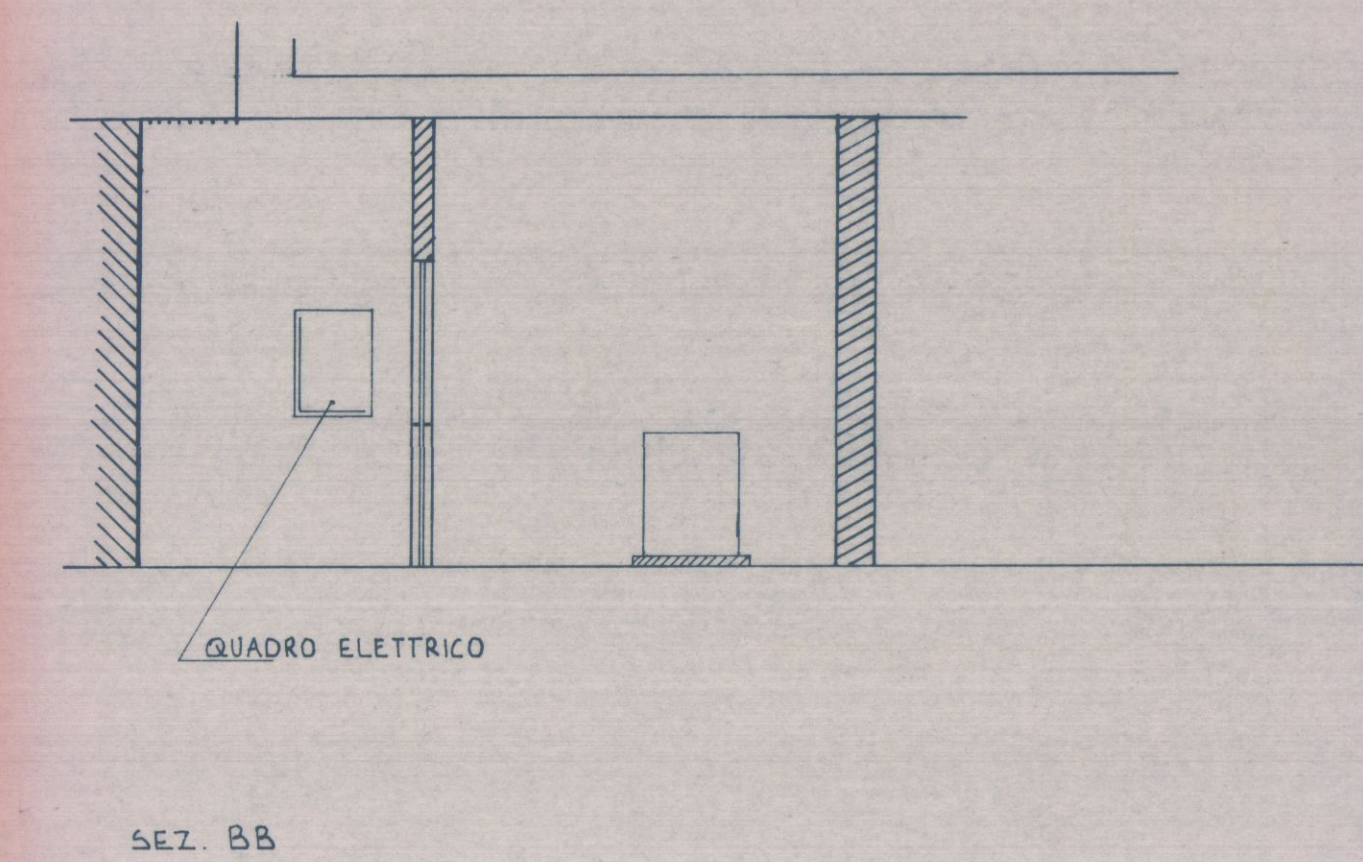
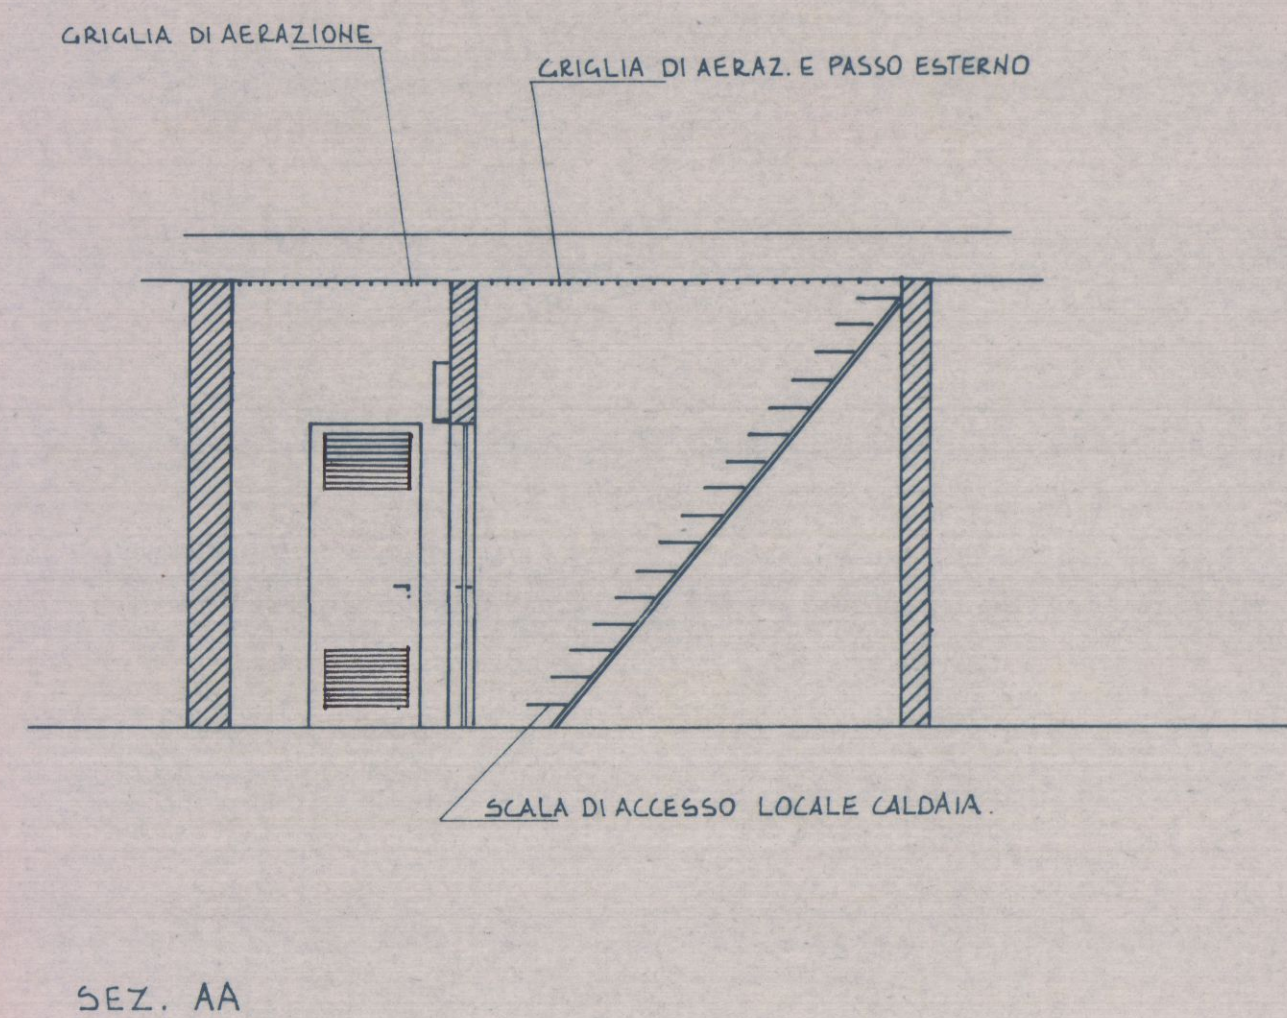


- 4 GIU 1980 ✓

MONTE DEI PASCHI DI SIENA ufficio tecnico

catalogo	FILIALE DI CARRARA Via Garibaldi	dis. 01411
data	20/5/80	rov.
aggiornamento	MODIFICA CENTRALE TERMICA	1
PIANTA PIANO SCANTINATO		scale. 1:50
il disegnatore	il progettista	il capo dell'ufficio tecnico
Per. Ind. Paolo BOSCHI	Dott. Arch. Paolo RINGI	

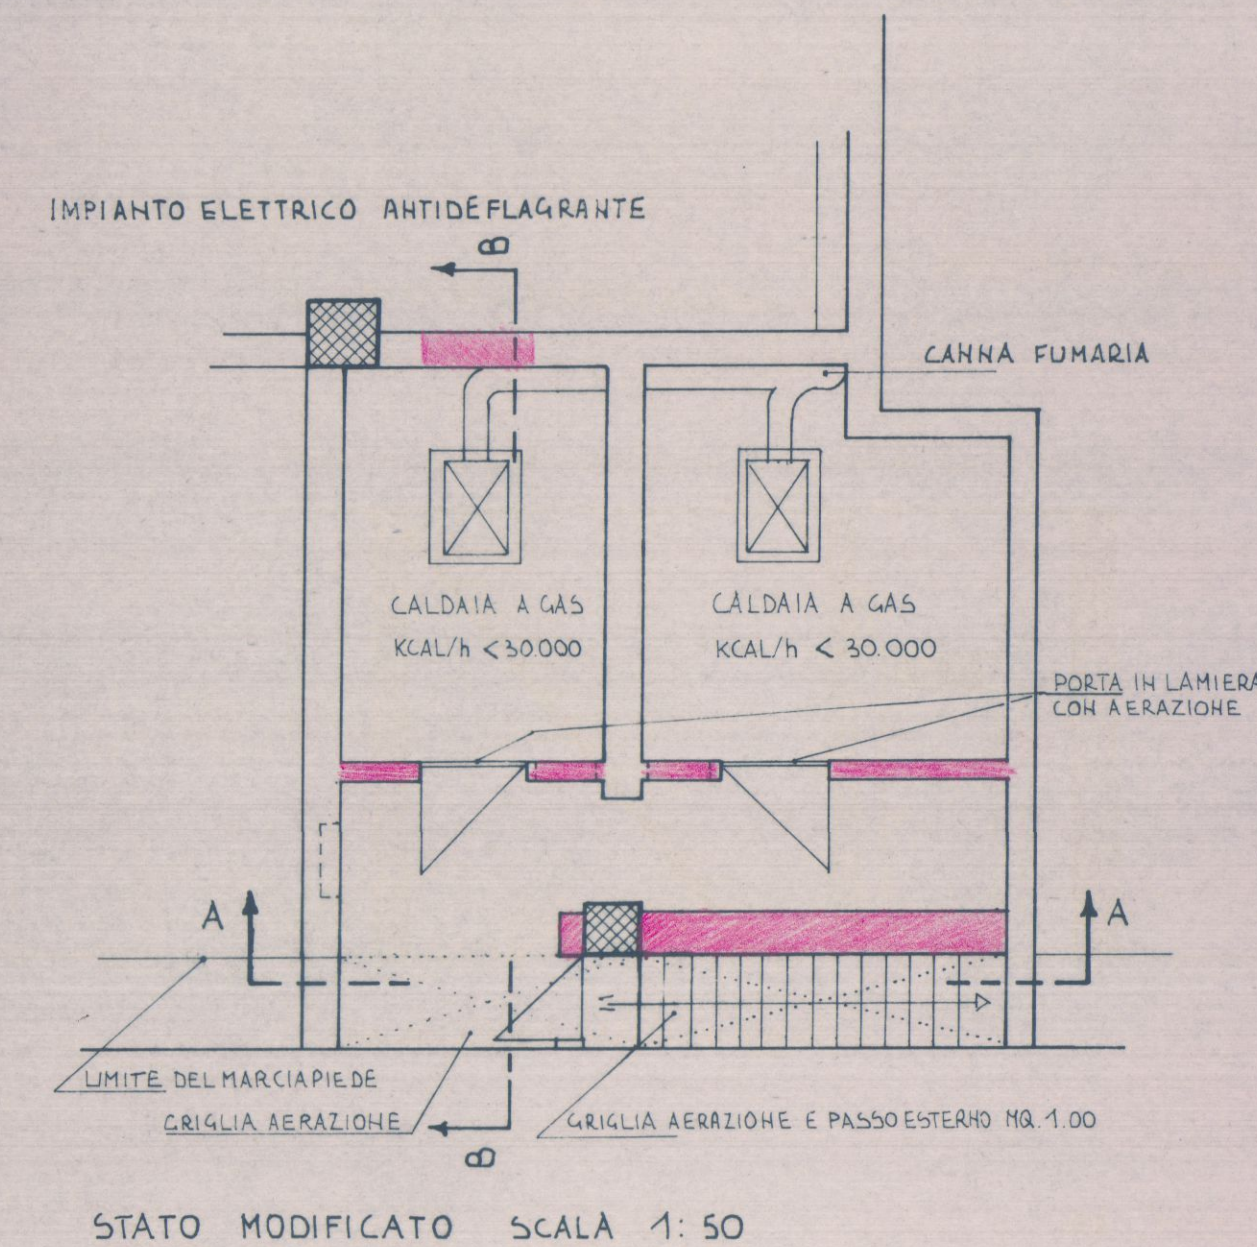

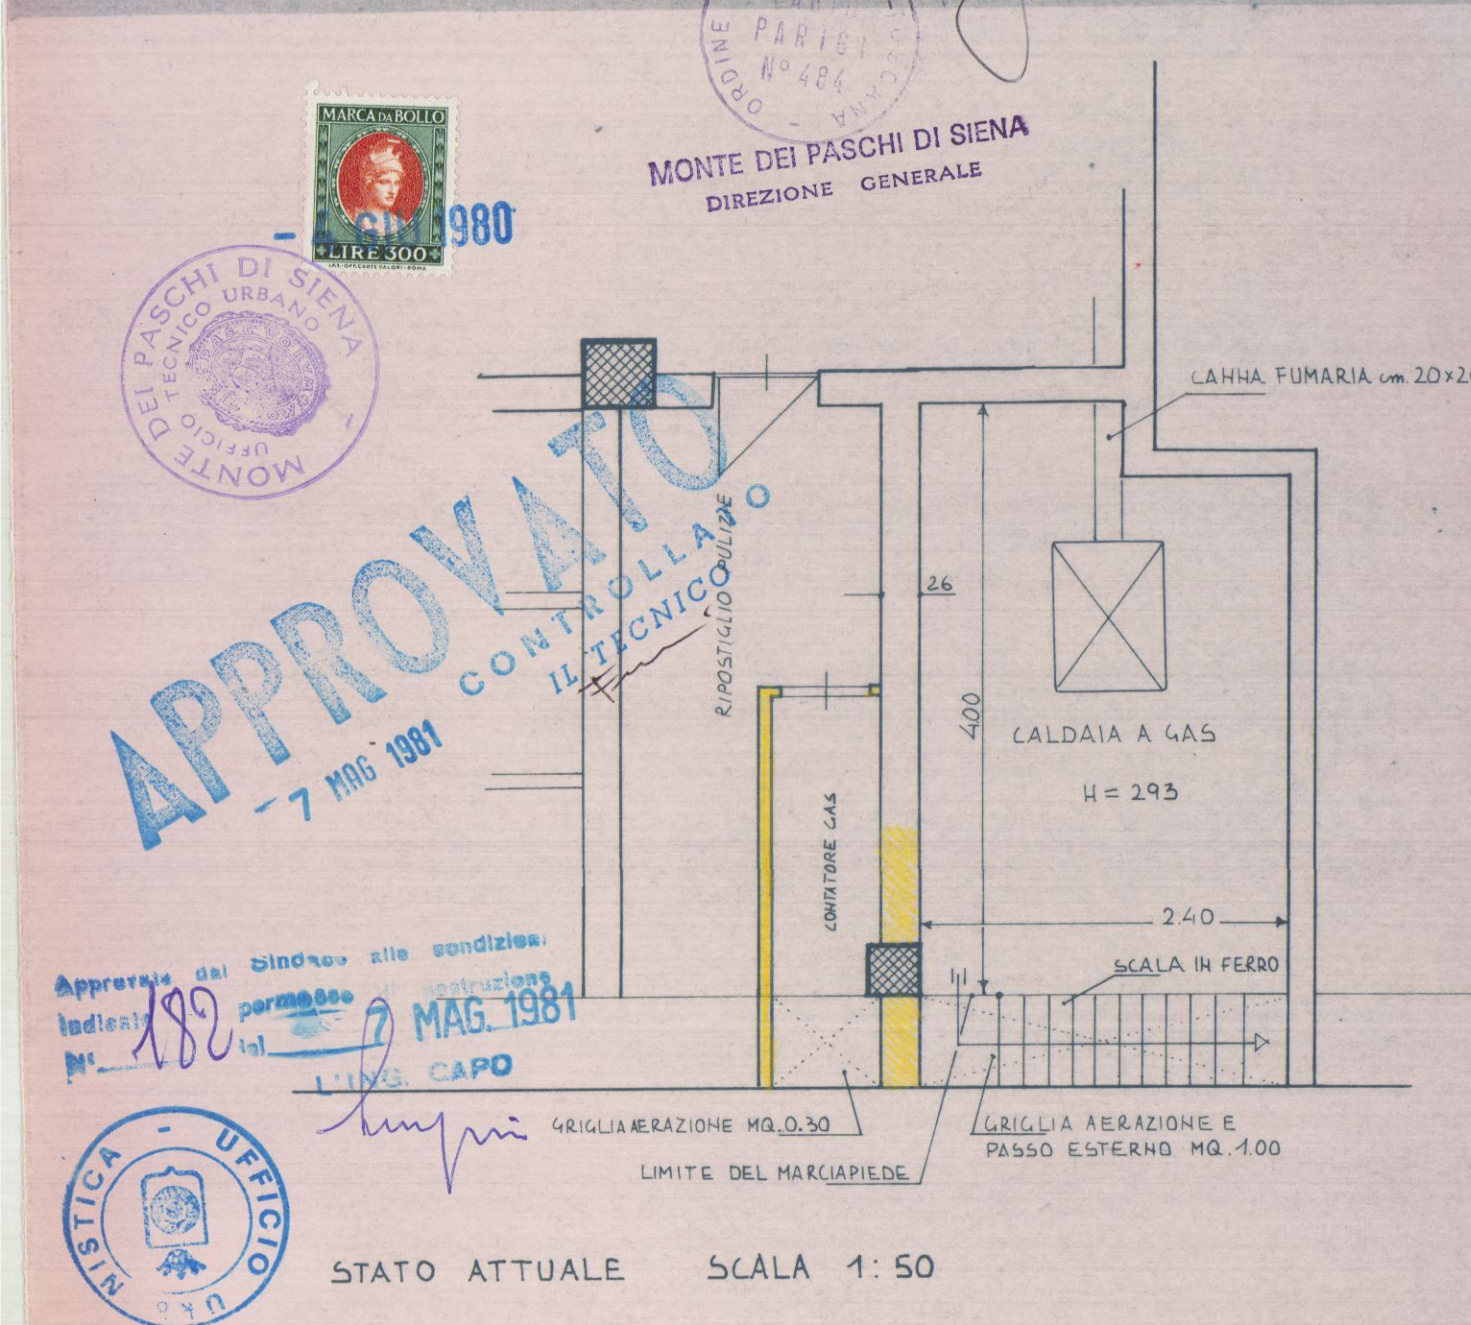

idrorapid di GIULIANO FABBRI

VIA S. PAOLINO 134 - 55100 LUCCA - Tel. 584518 - 954349

PROGETTO N. 111 A

CENTRALE TERMICA

PROPR. MONTE DEI PASCHI DI SIENA

UBICAZIONE CARRARA

il proprietario

il tecnico


COMANDO PROVINCIALE VIGILI DEL FUOCO - MASSA-CARRARA

VISTO, SI ESPRIME PARERE FAVOREVOLE PER IL PROGETTO. A lavori ultimati la Ditta richieda a questo Comando visita di controllo al fine di ottenere il permesso COLLAUDO CERTIFICATO DI PREVENZIONE INCENDI.


Massa, li 6.12.79
N. di prot. 2362
PRATICA N. 5453

IL COMANDANTE


[Signature]

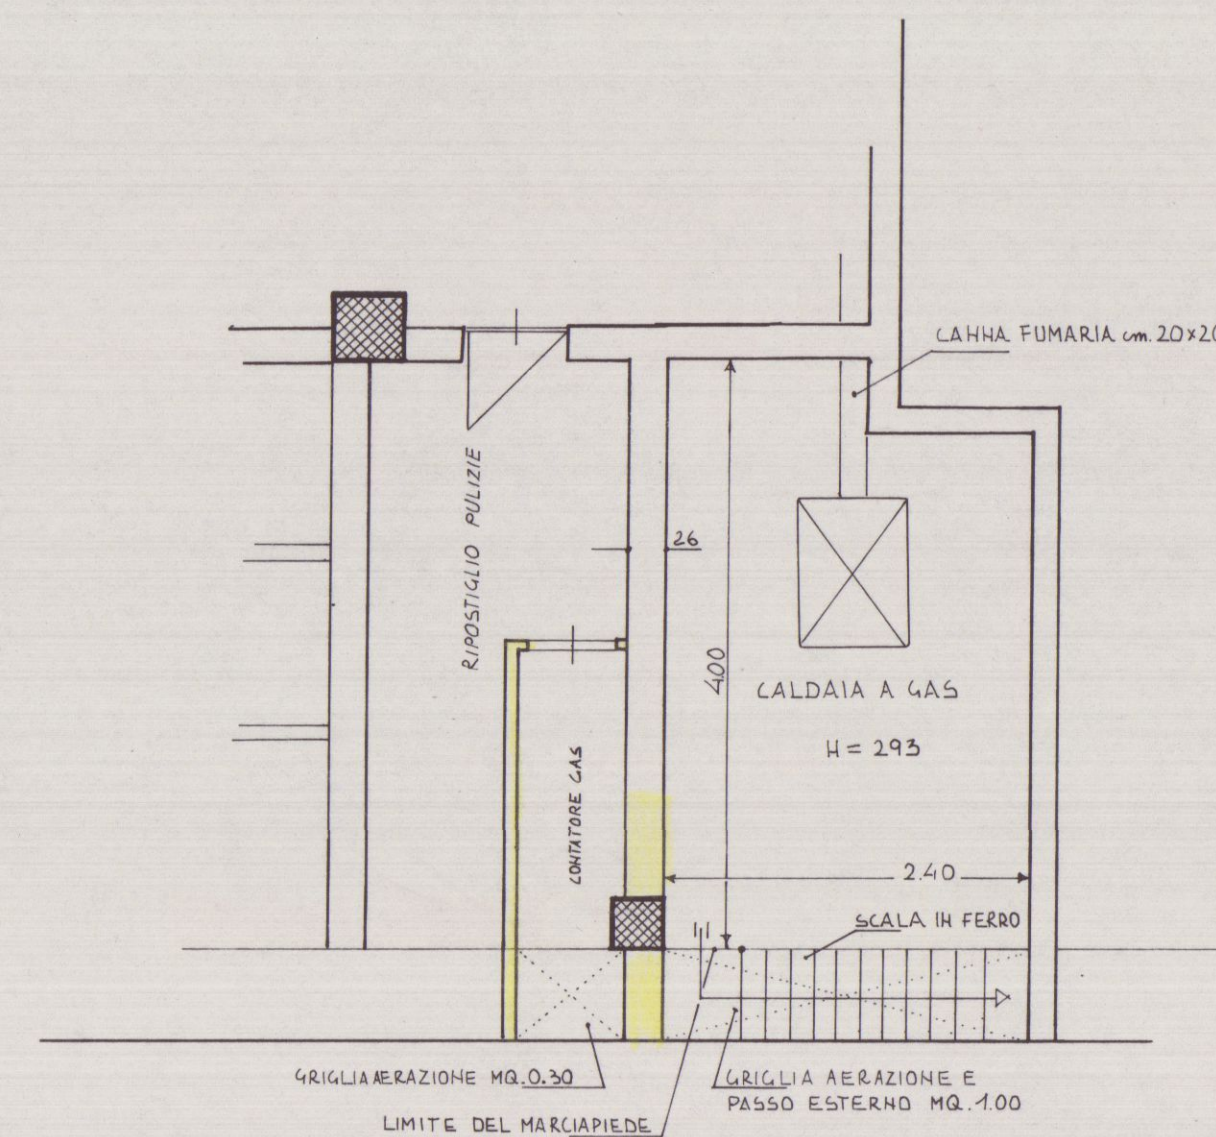


STATO ATTUALE SCALA 1:50

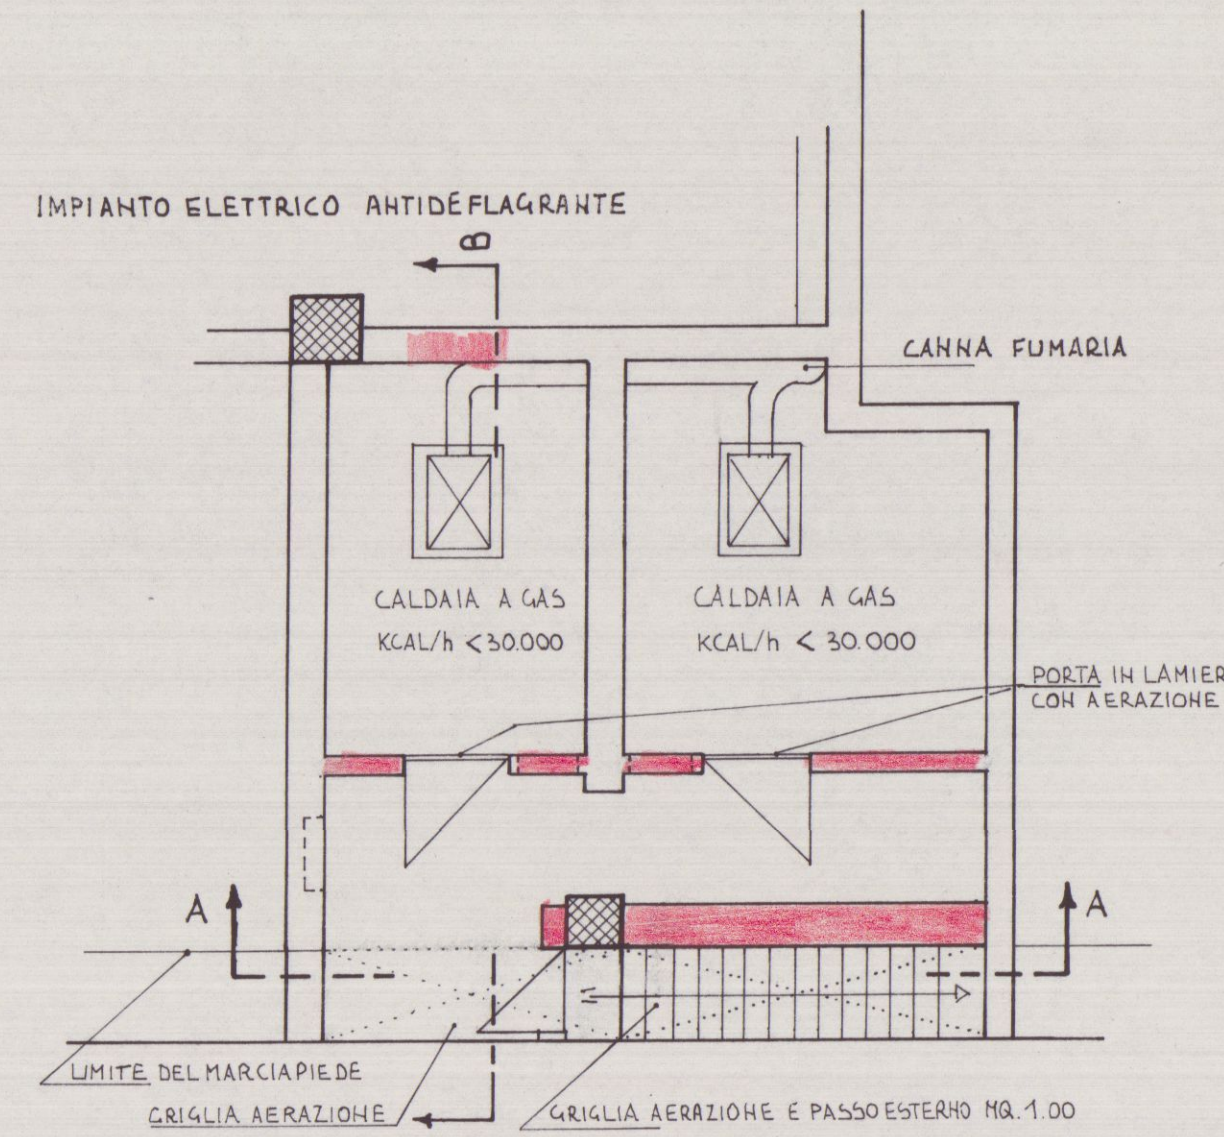


STATO MODIFICATO SCALA 1:50

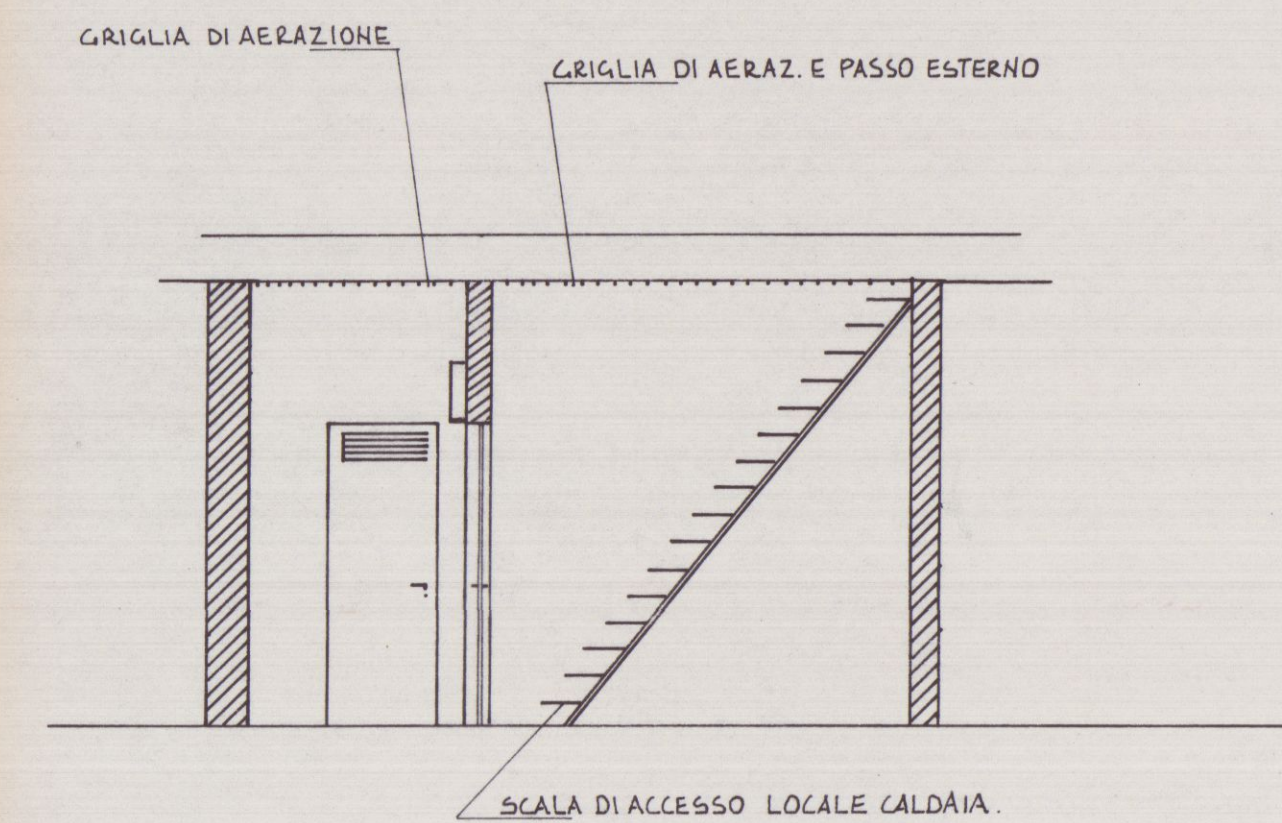

SEZ. AA

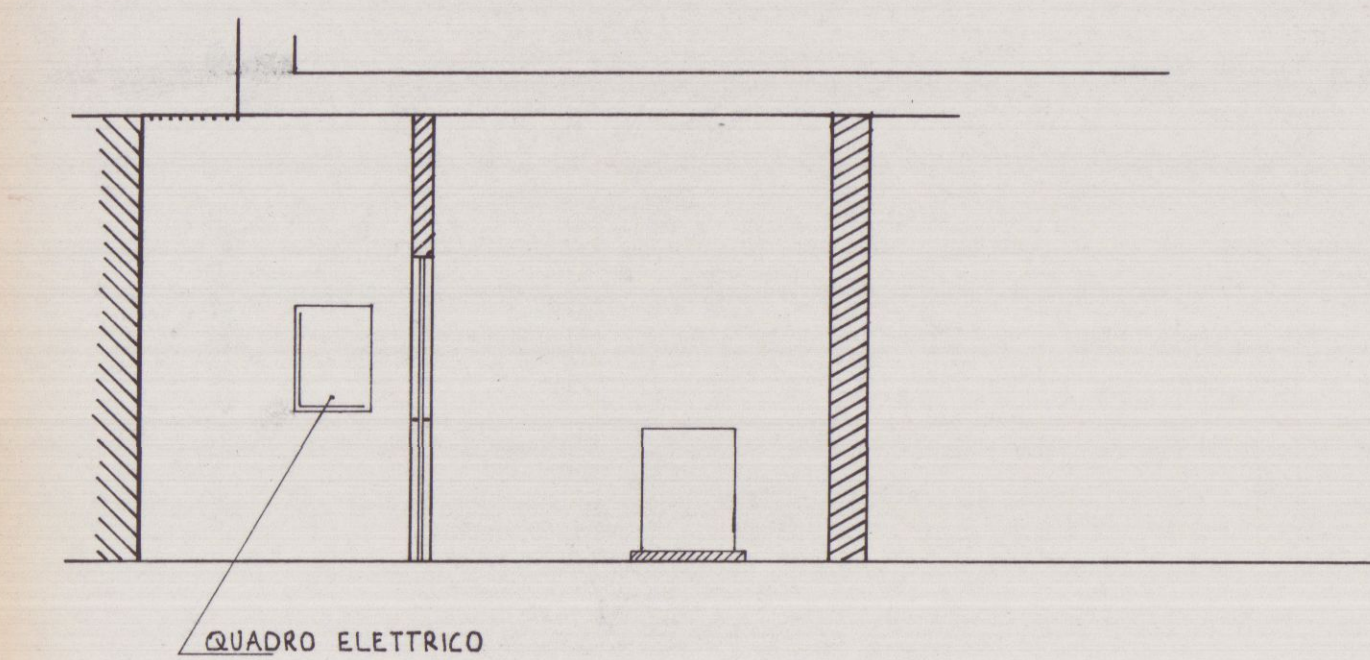

SEZ. BB

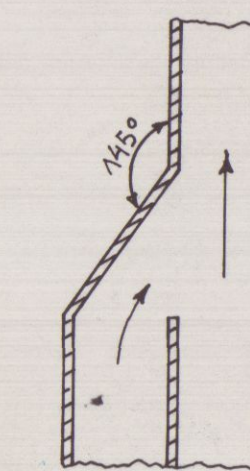

PARTICOLARE CANNA FUMARIA COLLETTIVA.