

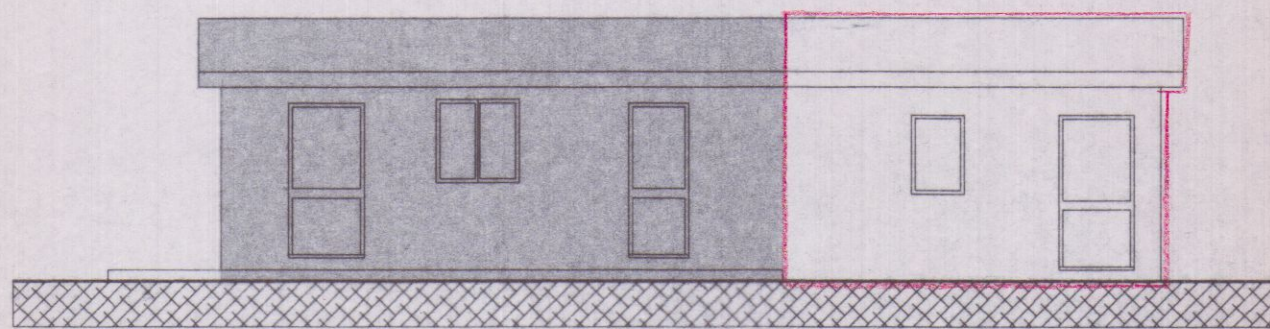


PIANTA PIANO TERRA

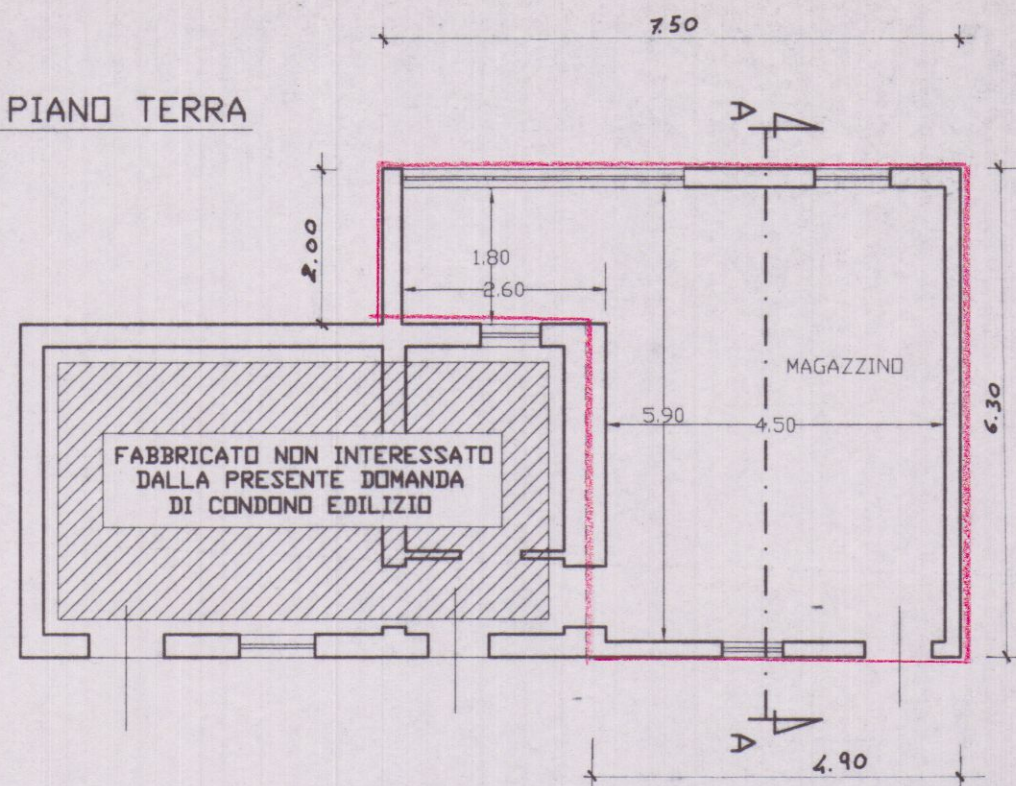


PROSPETTO OVEST

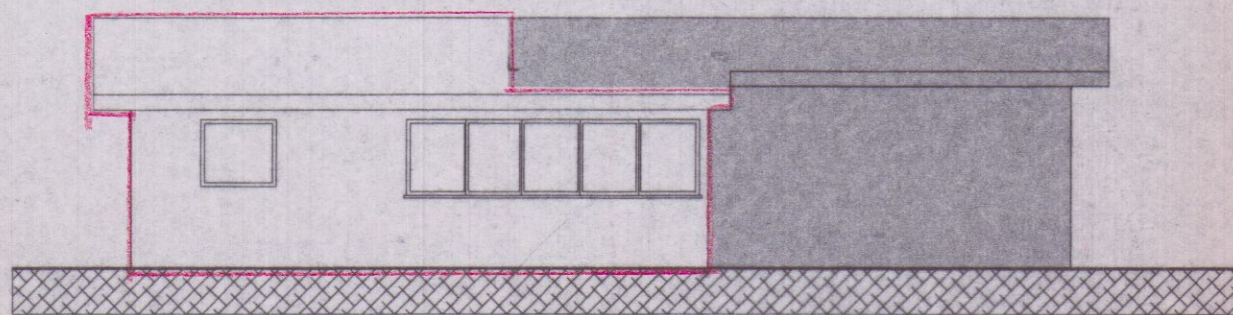


PROSPETTO EST



PROSPETTO SUD

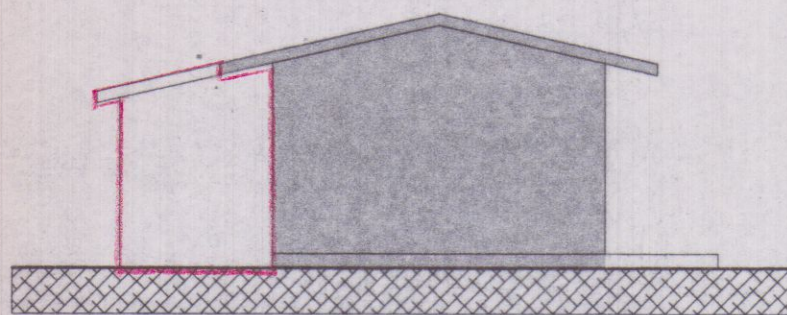


PROSPETTO NORD

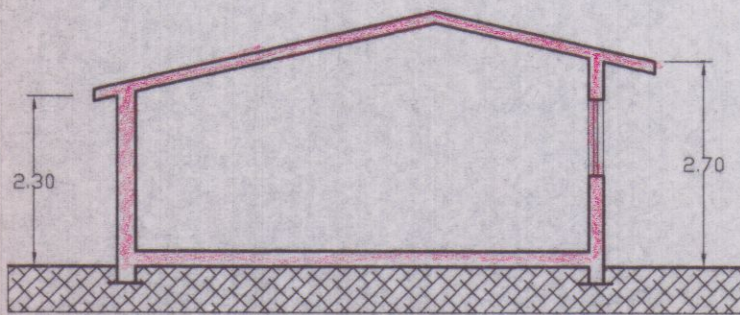


SEZIONE A-A

SCHEMA SUPERFICI E VOLUMI ABUSO

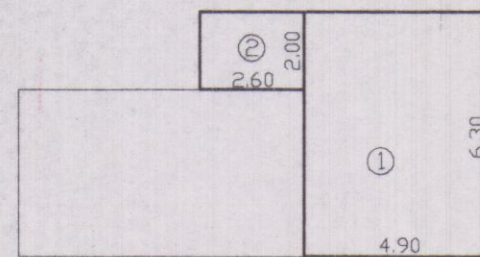


SUPERFICIE NETTA ABUSO
S.n.r. = 30.69 x 0.60 MQ. 18.41

RIF.	DIM.	SUP.	H.med.	VOLUME
①	6.30 x 4.90	30.90	2.50	77.25
②	2.60 x 2.00	5.20	2.50	13.00
TOT.		36.10		90.25

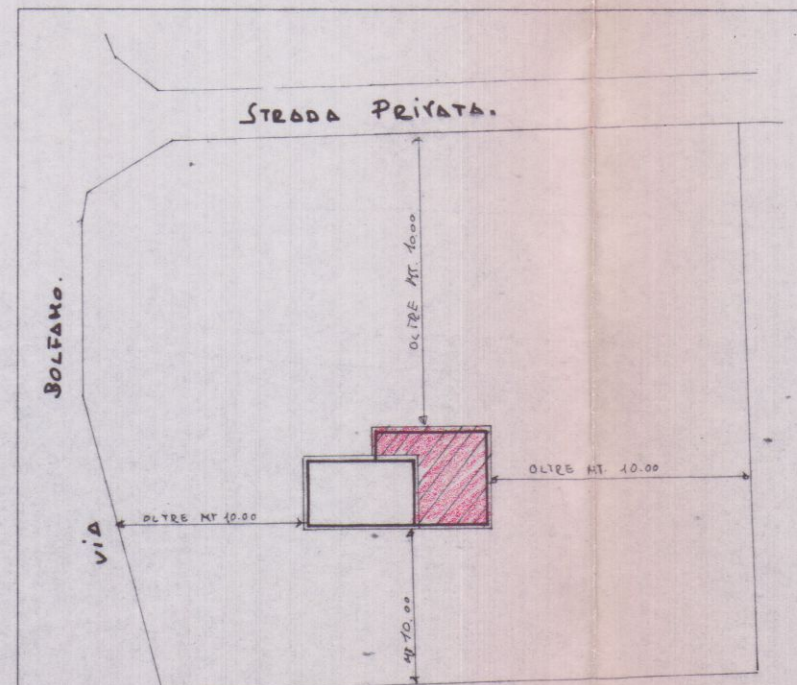

INGRANDIMENTO scala 1:500

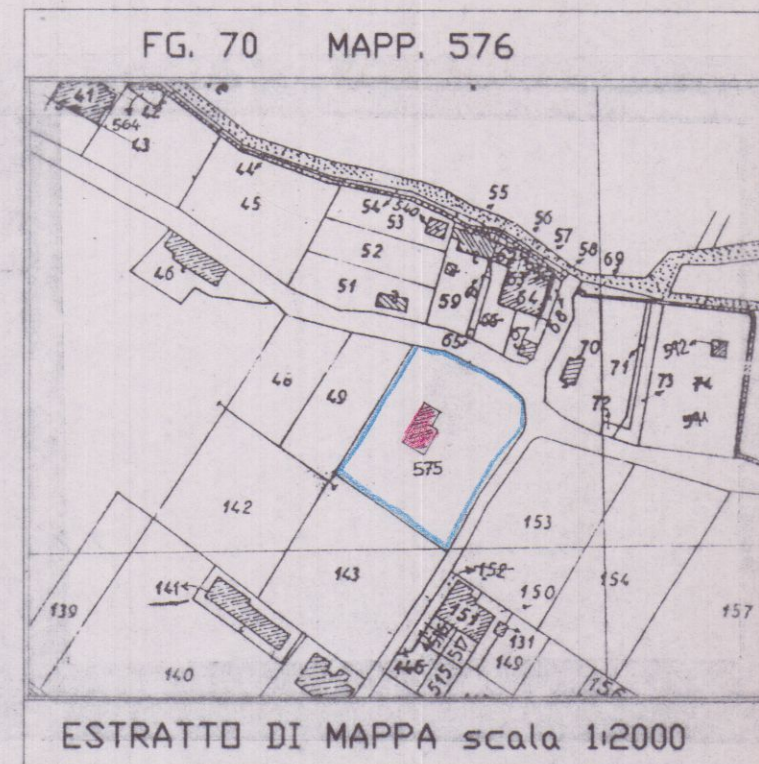

ESTRATTO DI MAPPA scala 1:2000



Geom. RICCI GIORGIO - STUDIO TECNICO - Carrara Piazza Matteotti, 10 - Tel. 0585-75145.

COMMITTENTE: DELL' AMICO LUCIANO

DENOMINAZIONE: ELABORATO GRAFICO ALLEGATO A RICHIESTA DI CONDONO EDILIZIO AI SENSI DELLA LG. 724/94

Loc. Anderlino via Bolfano

TAVOLA: PIANTE - PROSPETTI SEZIONE

DIS. N. UNICO

Archivio	Disegnato	Approvato	Data	SCALA	INDICE
	erregi			1:2000 1:500 - 1:100	SOSTITUISCE IL N.1 SOSTITUITO DAL N.1

SENZA IL N. CONSENSO QUESTO DISEGNO NON SI PUO' RIPRODURRE NE' COMUNICARE.

COMUNE DI CARRARA
SETT. URBANISTICA
Approvato dal Sindaco alle condizioni
indicate dalla Commissione Edilizia
n. 337 del 1994
elab. grafico di cui alla Comm. Edilizia
n. del Tav. n.